




GEVELS
schaal 1:100

ZUID WEST GEVEL

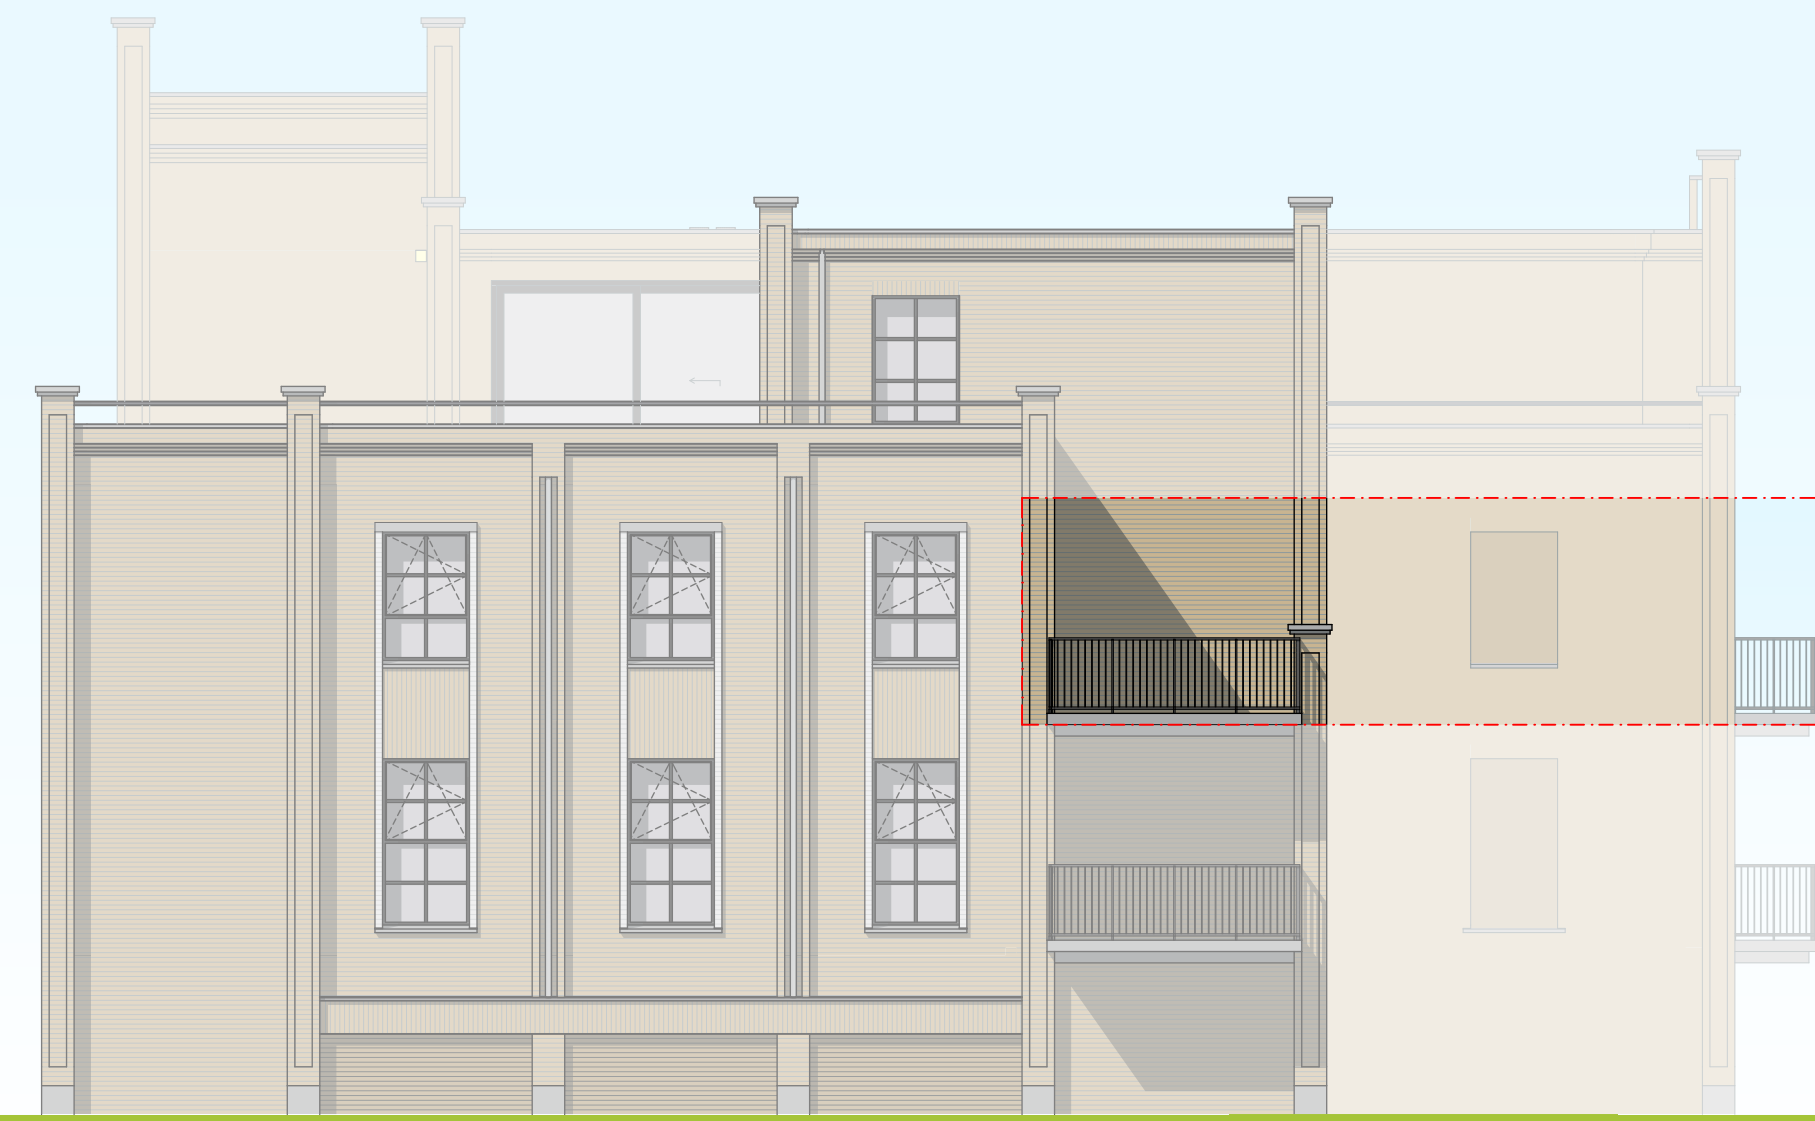


NOORD WEST GEVEL




NOORD OOST GEVEL



PLATTEGROND APPARTEMENT
schaal 1:50

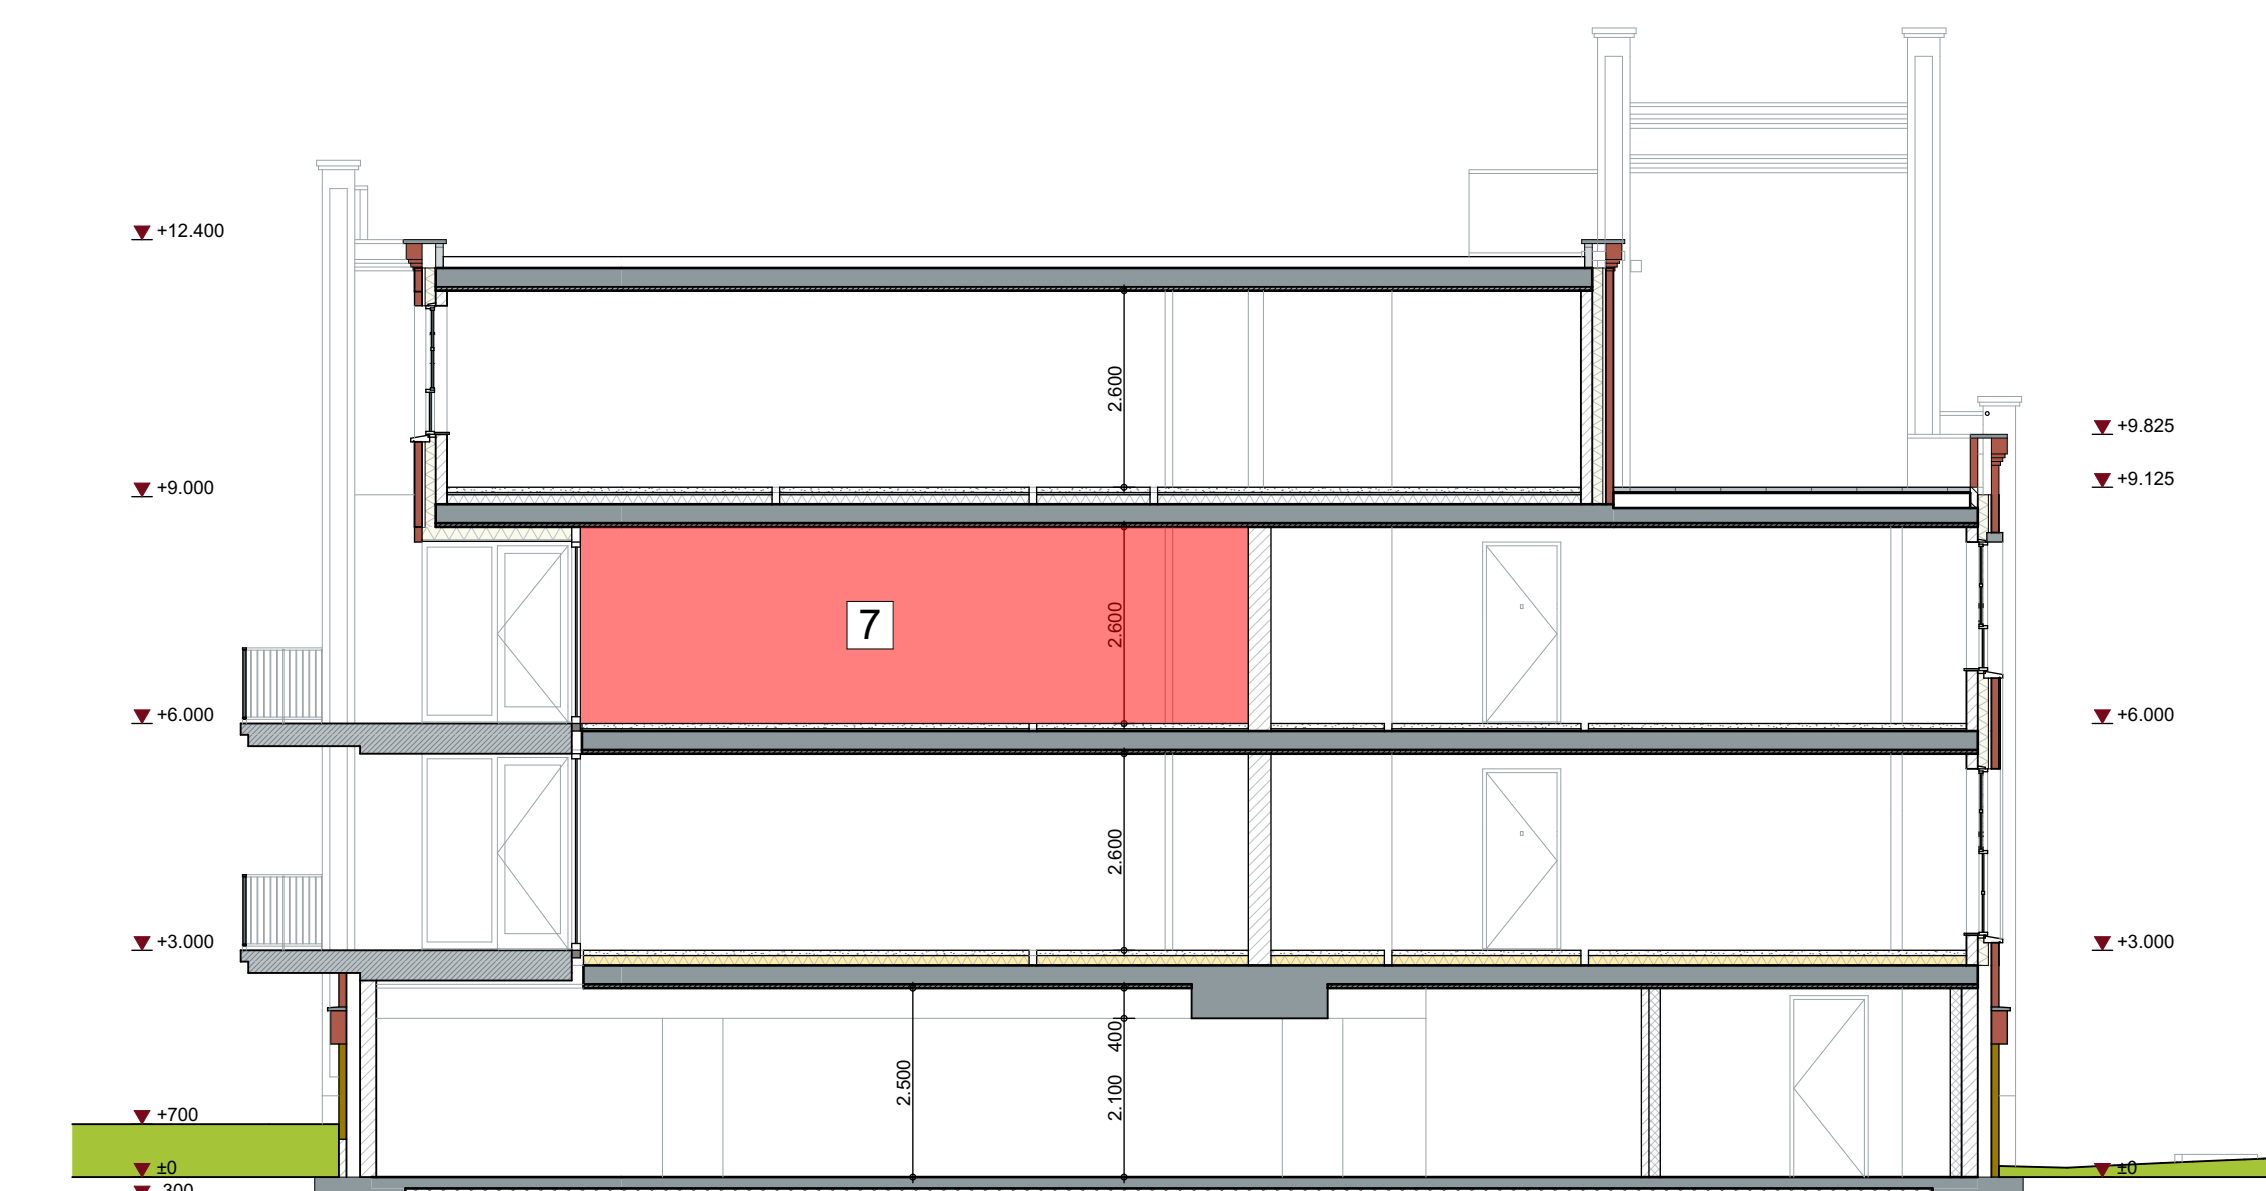

DOORSNEDE
schaal 1:100

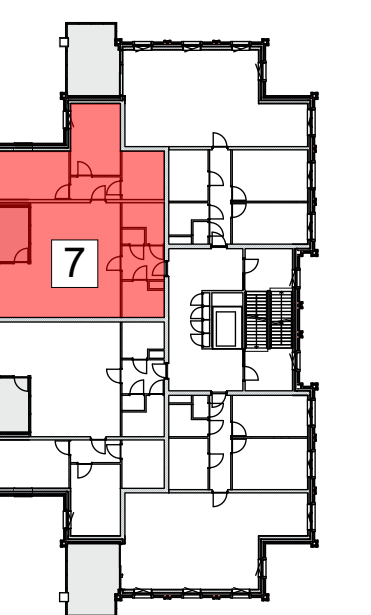

SITUERING

Algemeen

De posities en aantallen van de ventilatie, radiatoren + afmeting zijn indicatief.
niet te beperken n.v.v. capaciteitsbeveiliging na afmeting koperen buizen.
* alle maten in centimeters
* Mene wijzigingen voorbehouden
* geen installatie kunnen geen rechten worden ontleend
* posite installatiesymbolen zijn indicatief
* installaties en ledingsprofielen zijn indicatief weergegeven

Elektrische installaties

- ☐ centraaldoos
- ⊙ bedrade aansluiting in de deur
- ⊙ boze leding in de deur voor binnin afbreken
- ⊙ videobuis
- ⊙ led draaier
- ⊙ dubbele wandcontactdoos
- ⊙ dubbele wandcontactdoos (hor. gepolst)
- ⊙ wandcontactdoos (exc. armatuur)
- ⊙ schakelaar
- ⊙ schakelaar + wandcontactdoos
- ⊙ wisselstroomkast
- ⊙ data-aansluiting
- ⊙ in thermostaat
- ⊙ CO2 CO2 sensor mechanische ventilatie
- ⊙ wtv pufschakelaar wtv
- ⊙ nr naregeling vloerverwarming
- ⊙ aardingmet
- ⊙ aardingpunt

Arceringen

- ⊙ metaalwerk volgens materiaalstaat d=100mm.
- ⊙ bruisleem metaalwerk d=100mm.
- ⊙ kalkzandsteen blokken d=100/120/150mm.
- ⊙ gasbeton G4 d=100mm.
- ⊙ gasbeton G2 d=100mm.
- ⊙ isolatie volgens EPC-berekening

Installaties

- ⊙ mechanische afvoer
- ⊙ mechanische bevoer
- ⊙ opstelplaats wasmachine
- ⊙ opstelplaats wasdroger
- ⊙ warmtepomp
- ⊙ wtv-unit
- ⊙ radiator elektrisch
- ⊙ vluchtroute aanduiding



HUISACKERS

Werknummer: **C18009**
Project: **Huysackers fase 2a**

Opdrachtgever: **Florefire II B.V.**
adres: Koninkstraat 72
postbus: 9022 AC
dordrecht
telefoon: +31 (0)6 20996616

Tekeningnummer: **VK-07**
Onderwerp: **Verkooptekening Appartement 7**

Fase: **Verkooptekeningen**
Staat: **Voorlopig**

Schaal: **1:100 / 1:50**
Opmerking:

Datum: **08-10-2020**

Woningtype: