




GEVELS
schaal 1:100


ZUID WEST GEVEL

NOORD WEST GEVEL


NOORD OOST GEVEL

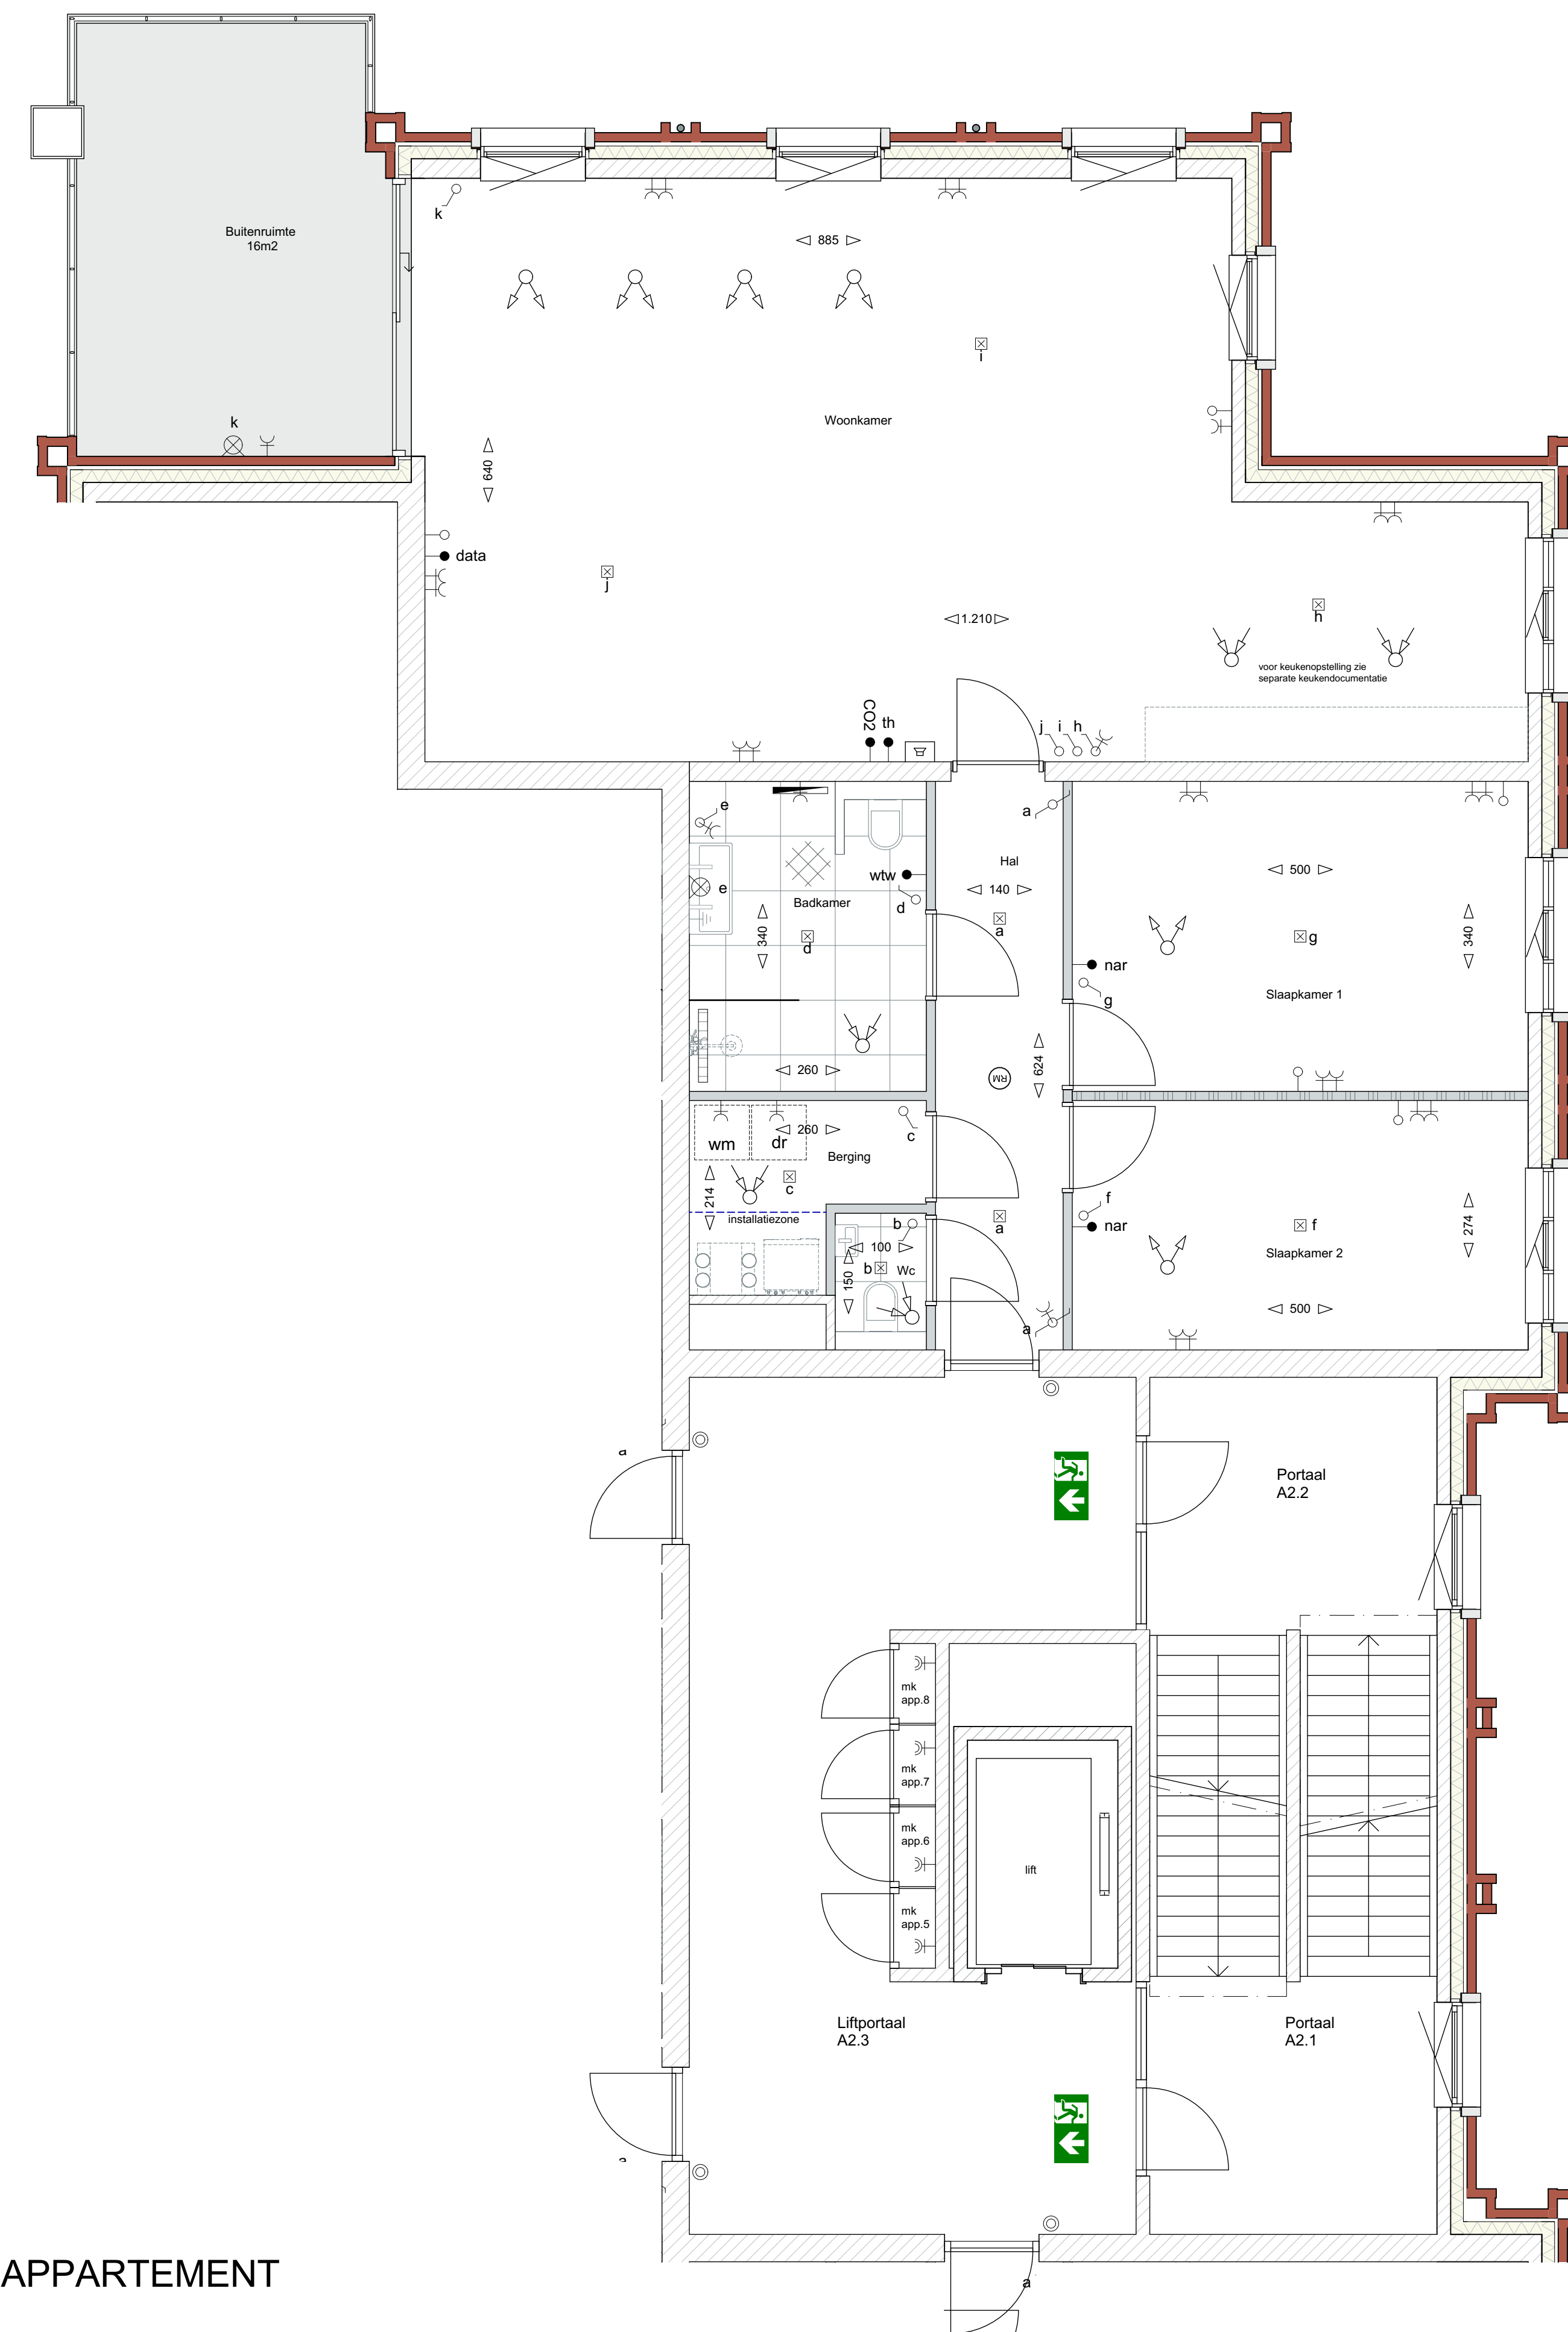

PLATTEGROND APPARTEMENT
schaal 1:50

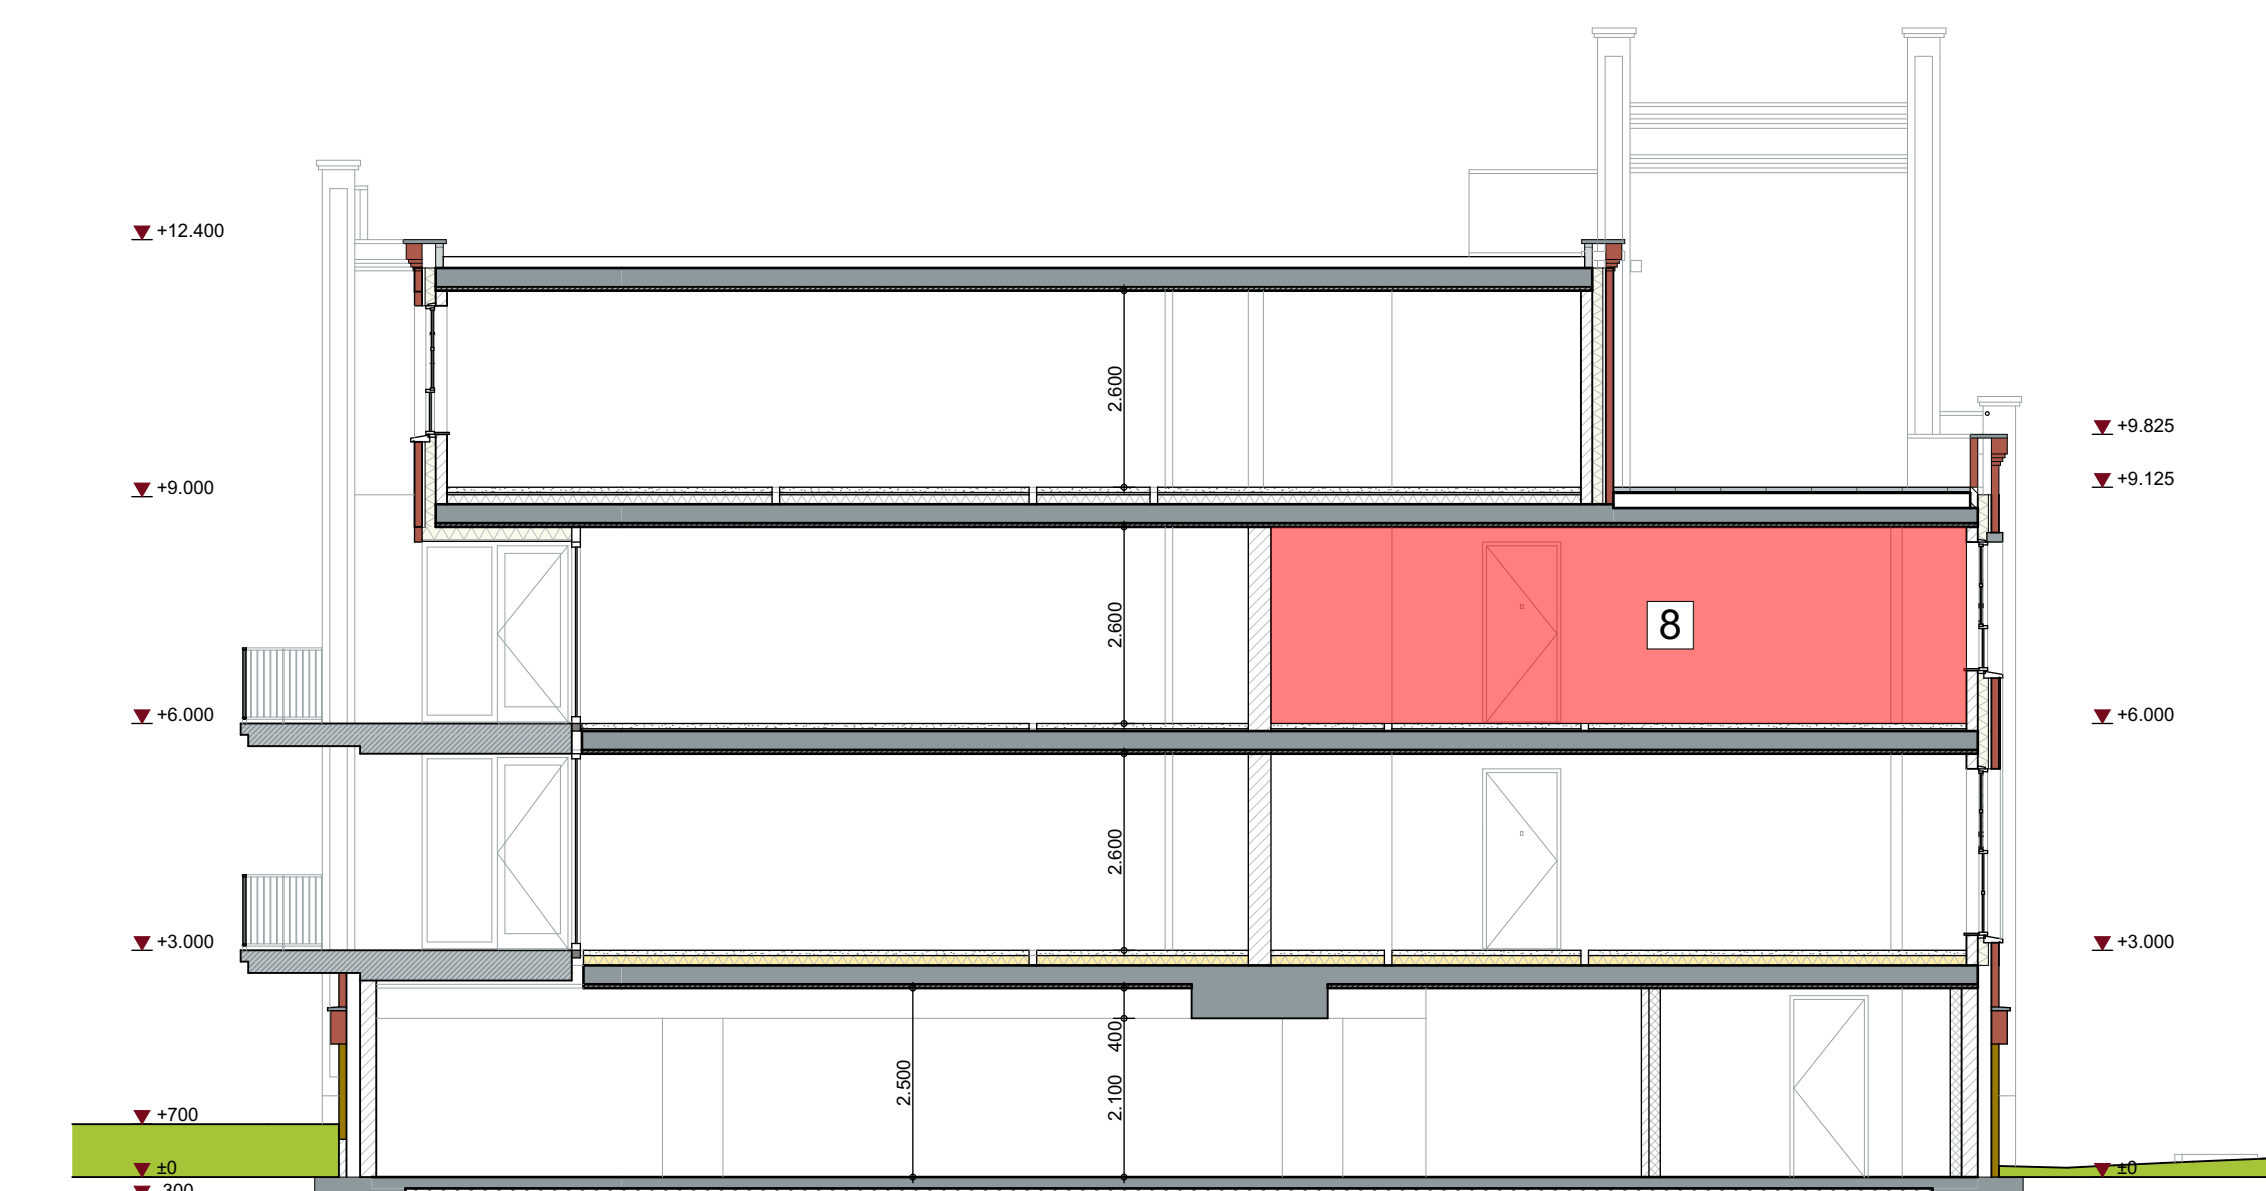

DOORSNEDE
schaal 1:100

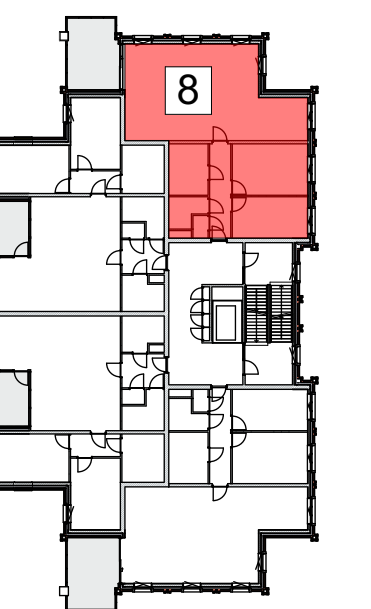

SITUERING

Algemeen

De posities en aantallen van de ventilatie, radiatoren + afmeting zijn indicatief.
naar de tekening n.a.v. specificatiebestelling na afmeting koperenbuizen.
* alle maten in centimeters
* Mene wijzigingen voorbehouden
* geen installatie kunnen geen rechten worden ontleend
* posities en ledingsymbolen zijn indicatief
* installaties en ledingsymbolen zijn indicatief weergegeven

Elektrische installaties

- ☐ centraaldoos
- ⊖ bedrade aansluiting in deoos
- ⊖ loze leiding in deoos vzw blind afbreken
- ⊖ videobuis
- ⊖ led ontzaker
- ⊖ dubbele wandcontactdoos
- ⊖ dubbele wandcontactdoos (hor. gepaakt)
- ⊖ wandcontactdoos (vert. armatuur)
- ⊖ schakelaar
- ⊖ schakelaar + wandcontactdoos
- ⊖ wisselstroomkast
- ⊖ data-aansluiting
- ⊖ in thermostaat
- ⊖ CO2 CO2 sensor mechanische ventilatie
- ⊖ wtye putschakelaar wtye
- ⊖ nr naregeling vloerverwarming
- ⊖ aardingmet
- ⊖ aardingpunt

Arceringen

- ⊖ metaalwerk volgens materiaalstaat d=100mm.
- ⊖ bruisleem metaalwerk d=100mm.
- ⊖ kalkzandsteen blokwerk d=100/120/150mm.
- ⊖ gasbeton G4 d=100mm.
- ⊖ gasbeton G2 d=100mm.
- ⊖ isolatie volgens EPC-berekening

Installaties

- ⊖ mechanische afvoer
- ⊖ mechanische bevoor
- ⊖ opstelplaats wasmachine
- ⊖ opstelplaats wasdroger
- ⊖ warmtepomp
- ⊖ wtye-unit
- ⊖ radiator elektrisch
- ⊖ vluchtroute aanduiding



Werknummer: **C18009**

Project: **Huysackers fase 2a**

Opdrachtgever: **Florefe II B.V.**

adres: Koninkstraat 72
postbus: 9022 AC
dordrecht
telefoon: +31 (0) 20 209955

Tekeningnummer: **VK-08**

Overstaand: **Verkooptekening Appartement 8**

Fase: **Verkooptekeningen**

Status: **Voorlopig**

Schaal: **1:100 / 1:50**

Opmerking:

Datum: **08-10-2020**

Woningtype: