




GEVELS
schaal 1:100


ZUID WEST GEVEL




ZUID OOST GEVEL

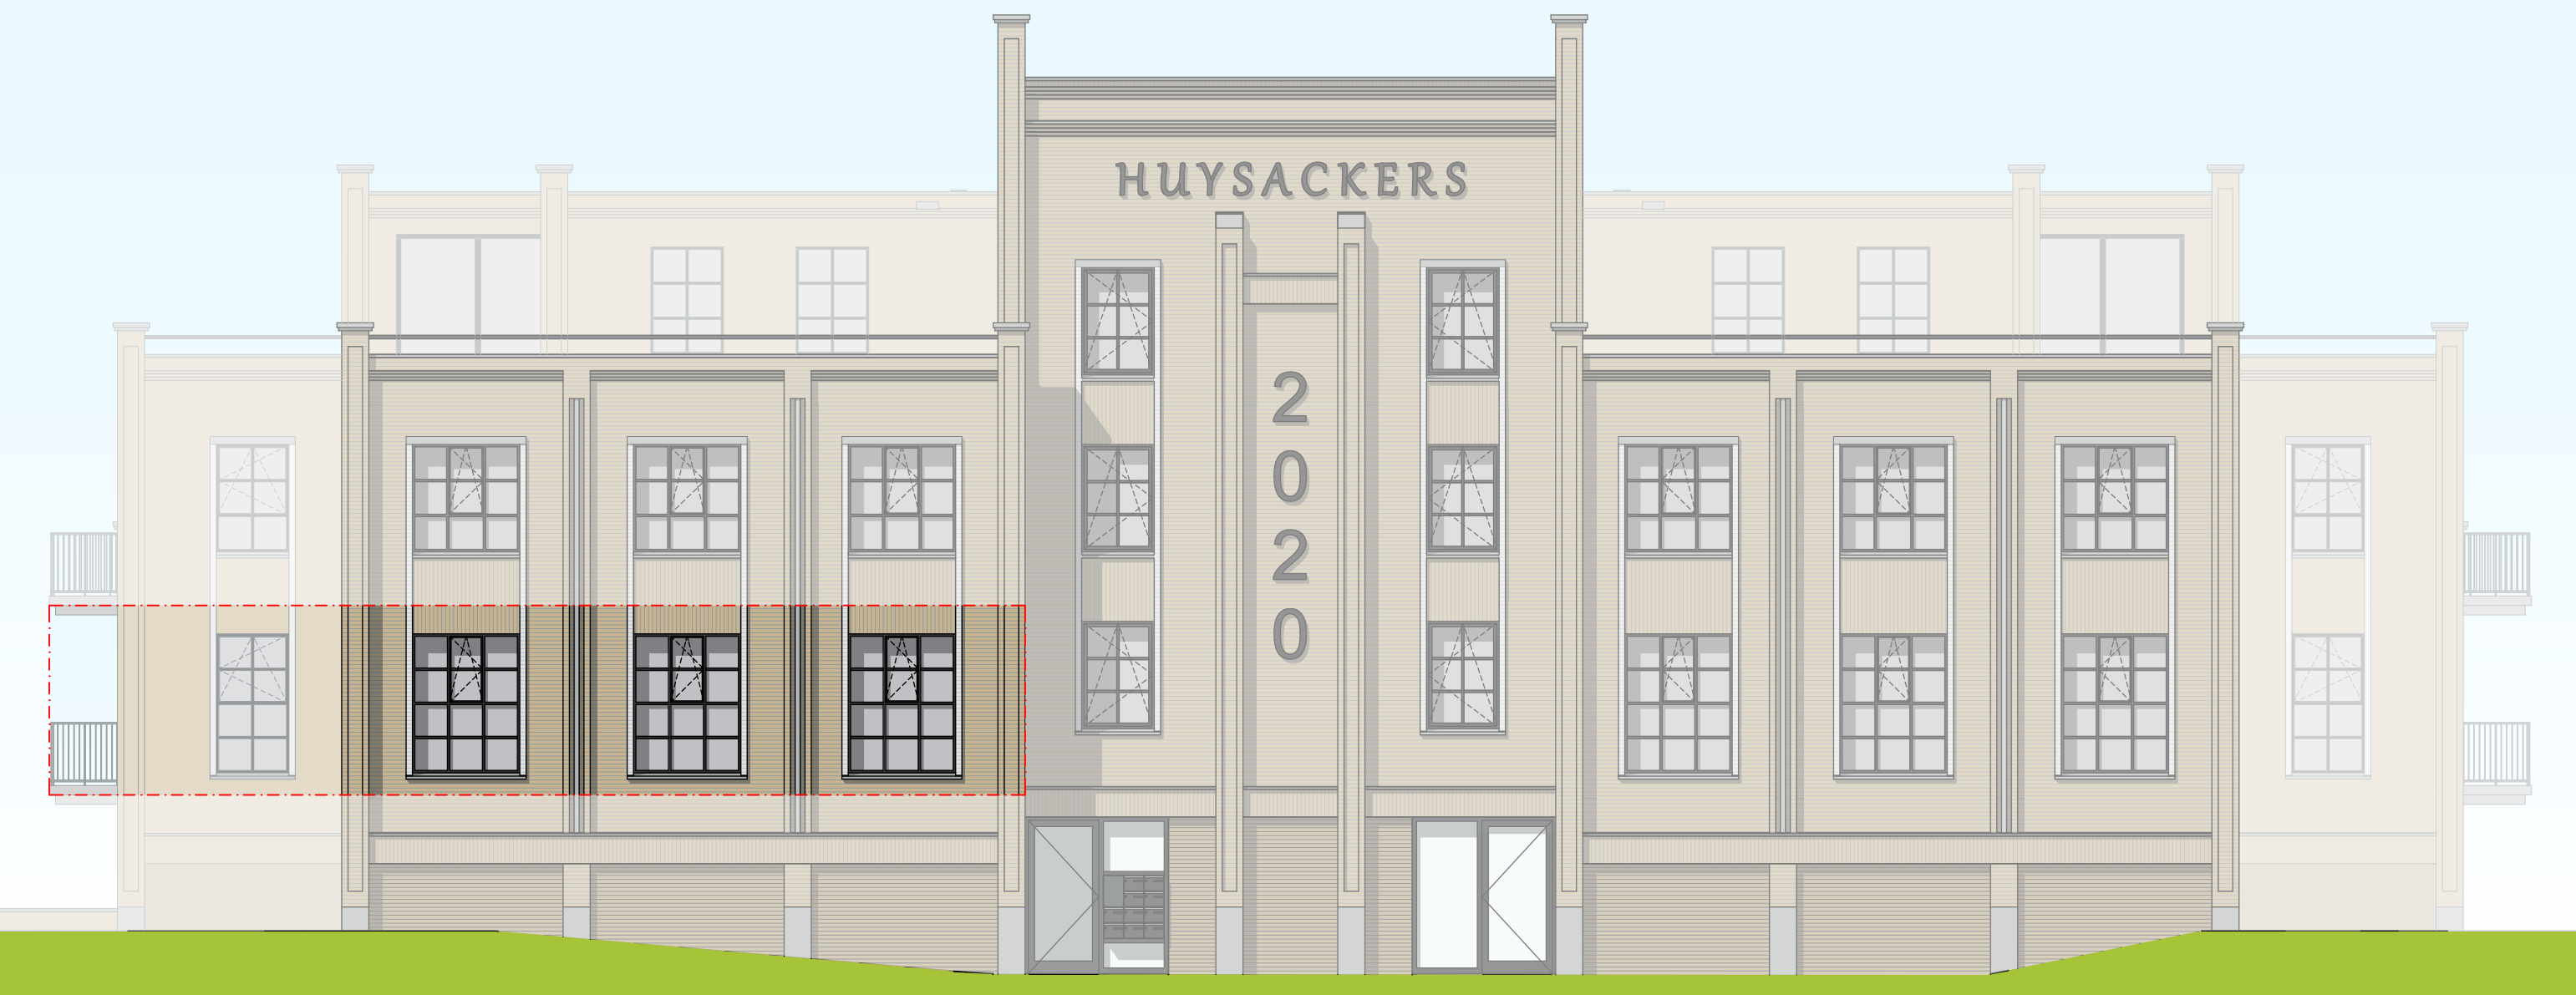


NOORD OOST GEVEL

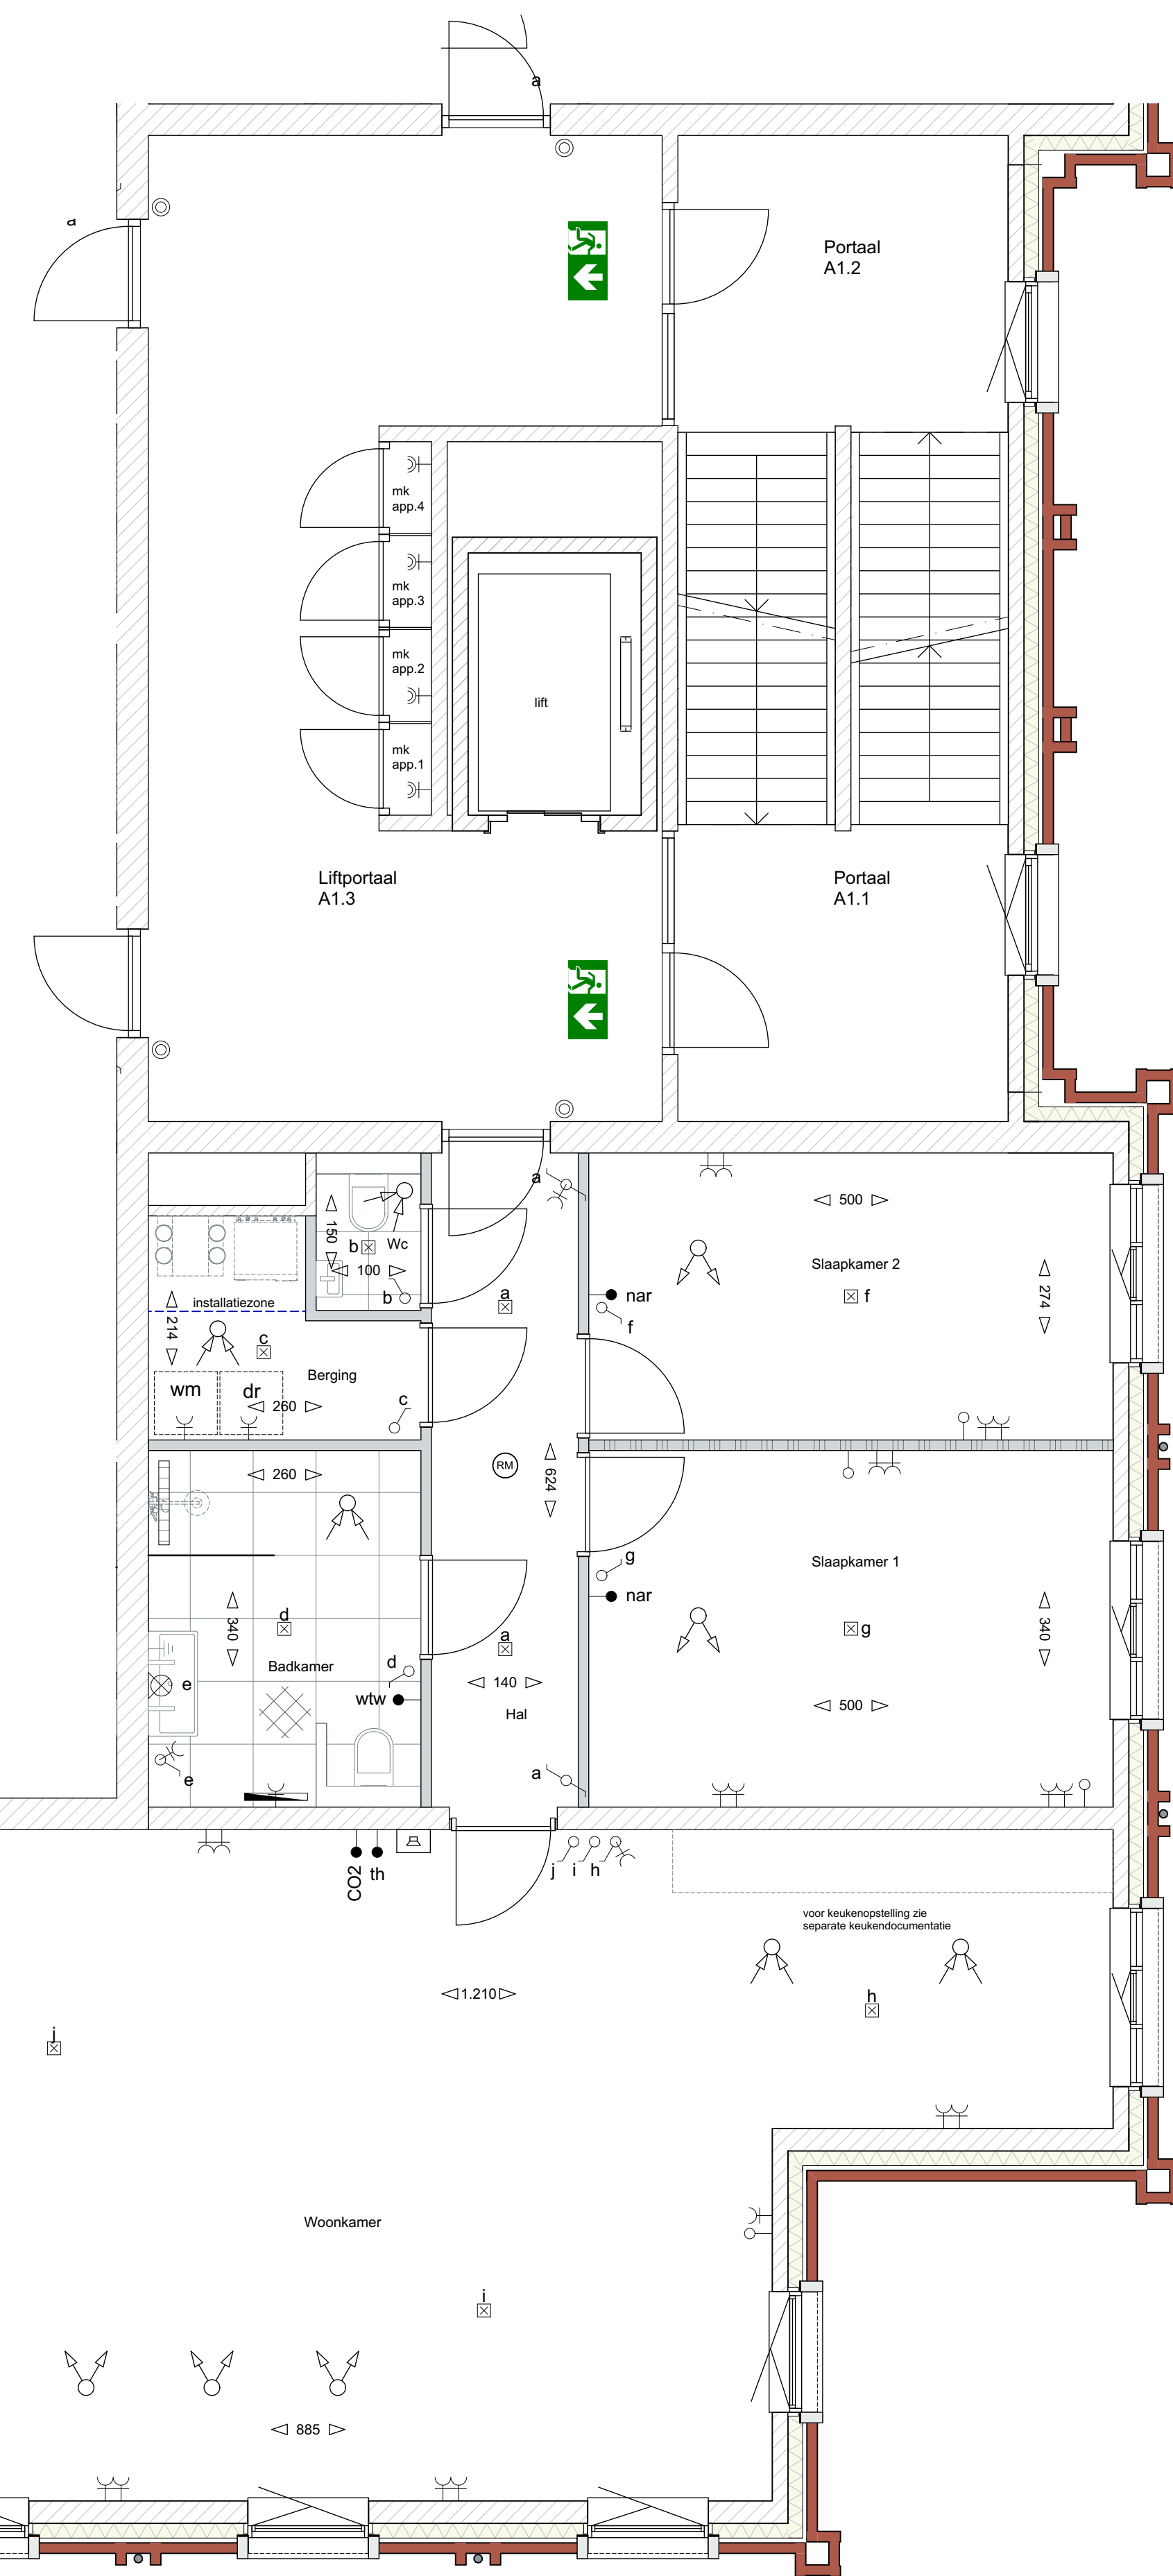

PLATTEGROND APPARTEMENT
schaal 1:50

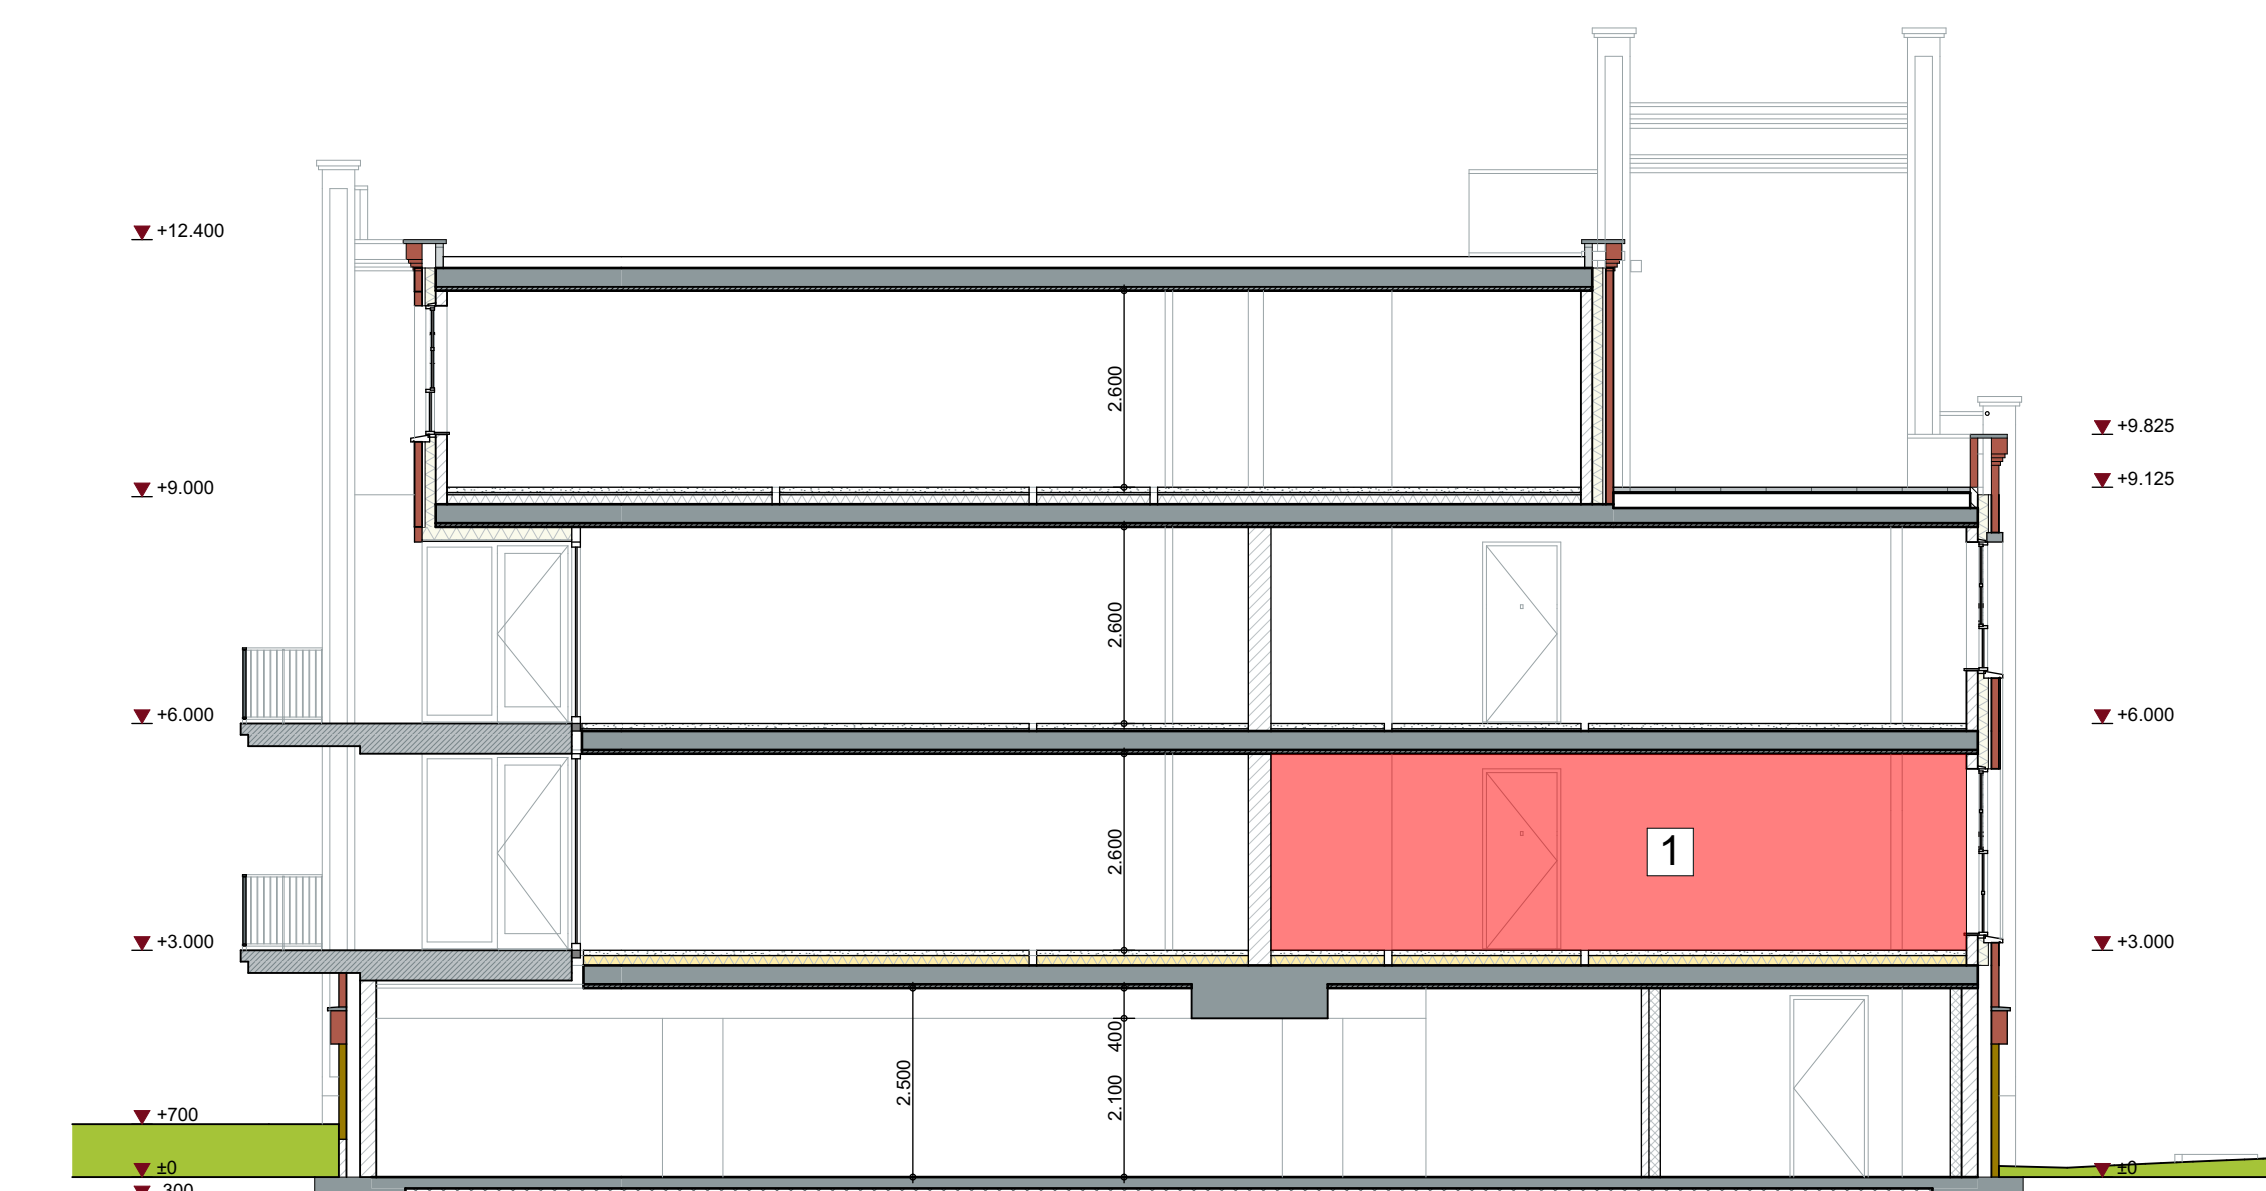

DOORSNEDE
schaal 1:100

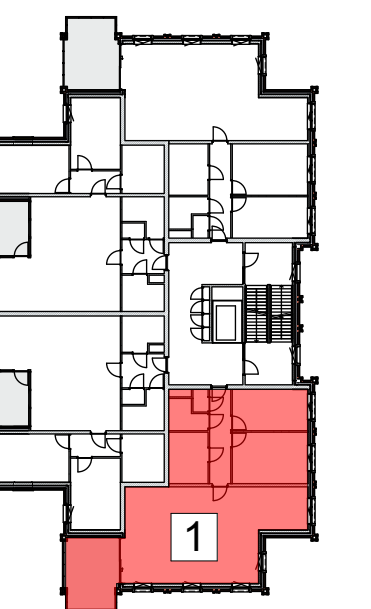

SITUERING

Algemeen

De posities en aantallen van de ventilatie, radiatoren + afmeting zijn indicatief.
niet te beperken n.v.v. oorspronkelijke bestemming na afmeting hyperkeuze.
* alle maten in centimeters
* kleine wijzigingen voorbehouden
* geen realisering kunnen geen rechten worden ontleend
* posities installatiesymbolen zijn indicatief
* installaties en ledingsymbolen zijn indicatief weergegeven

Elektrische installaties

- ☐ centraaldoos
- ⬇️ bedrade aansluiting in doos
- ⬇️⬇️ loze leiding in doos voor licht afbreken
- ⬇️⬇️⬇️ vloerleider
- ⊕ fase draaier
- ⊖ aardsle wandcontactdoos
- ⊖ aardsle wandcontactdoos (niet, gekwalite)
- ⊖ wandcontactdoos (best. armatuur)
- ⊖ schakelaar
- ⊖ schakelaar + wandcontactdoos
- ⊖ wisselstroomcontactdoos
- ⊖ data-aansluiting
- ⊖ in thermostaat
- ⊖ CO2 CO2 sensor mechanische ventilatie
- ⊖ wtye putschakelaar wtye
- ⊖ nr naregeling vloerverwarming
- ⊖ aardingmet
- ⊖ aardingpunt

Arceringen

- ⬇️ metaalwerk volgens materiaalboek d=100mm.
- ⬇️⬇️ bruisleem metaalwerk d=100mm.
- ⬇️⬇️⬇️ kalkzandsteen blokken d=100/100/150mm.
- ⬇️⬇️⬇️⬇️ gasbeton G4 d=100mm.
- ⬇️⬇️⬇️⬇️⬇️ gasbeton G2 d=100mm.
- ⬇️⬇️⬇️⬇️⬇️⬇️ isolatie volgens EPC-berekening

Installaties

- ⊖ mechanische afvoer
- ⊖ mechanische bevoor
- ⊖ opstelplaats wasdroger
- ⊖ opstelplaats wasmachine
- ⊖ warmtepomp
- ⊖ wtye-unit
- ⊖ radiator elektrisch
- ⊖ vluchtroute aansluiting



HUYSACKERS

Werknummer: **C18009**
Project: **Huysackers fase 2a**

Opdrachtgever: **Florefe II B.V.**
adres: Koninkrijksweg 72
postbus: 9022 RC
4816 EN Breda
telefoon: +31 (0) 20 999551

Tekeningnummer: **VK-01**

Onderwerp: **Verkooptekening Appartement 1**

Fase: **Verkooptekeningen**

Status: **Voorlopig**

Schaal: **1:100 / 1:50**

Opmerking:

Datum: **08-10-2020**

Woningtype: