


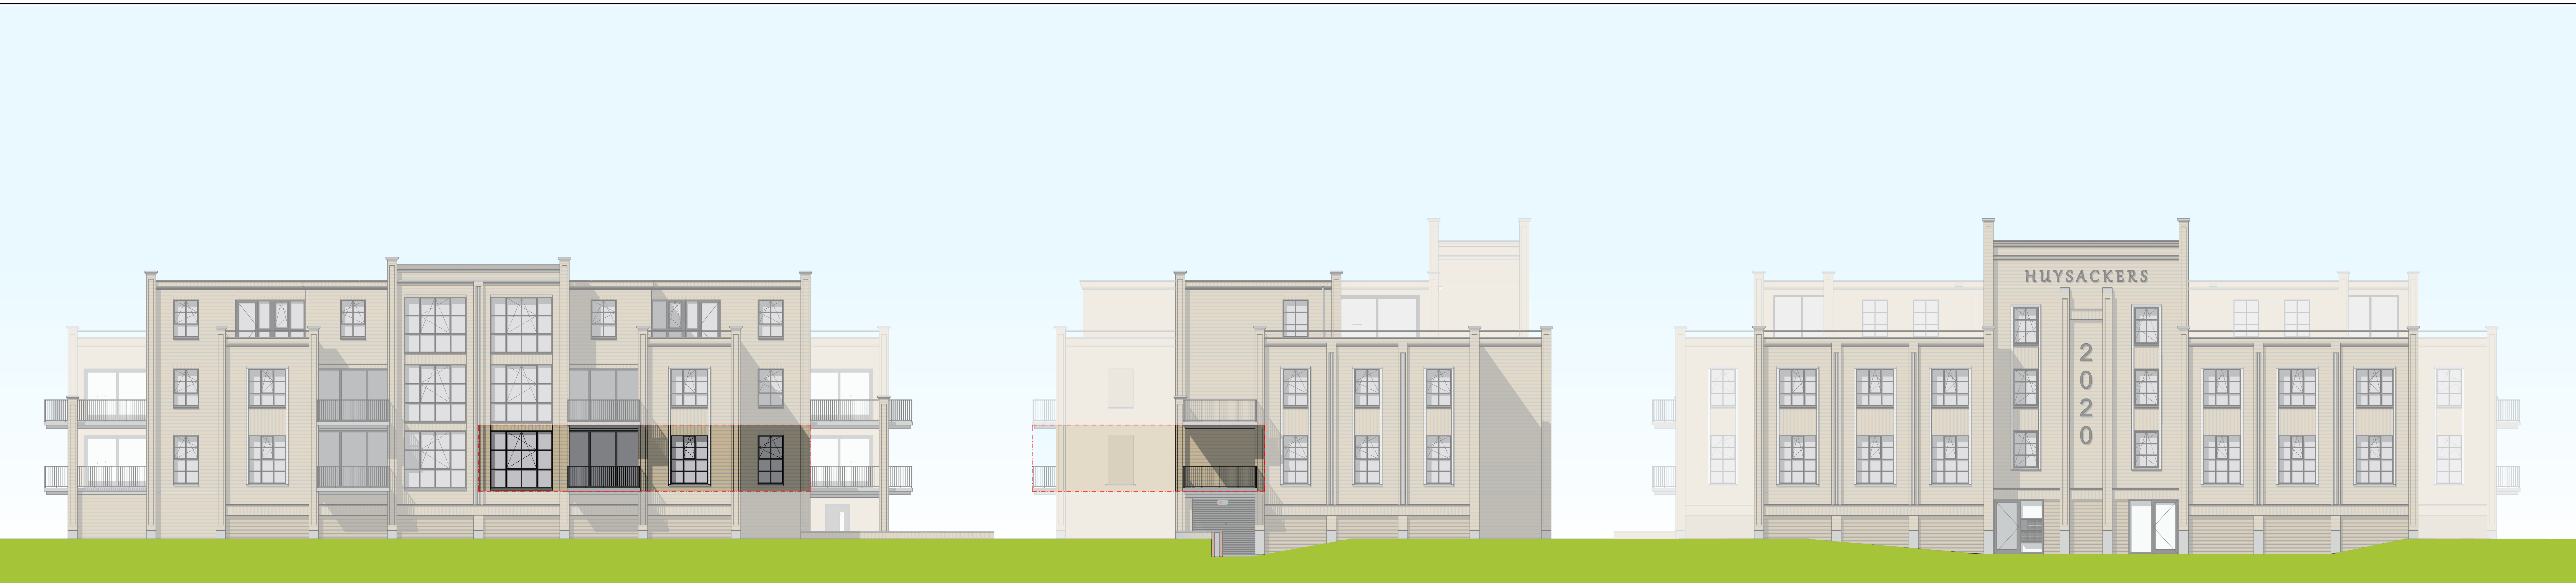


GEVELS
schaal 1:100


ZUID WEST GEVEL

ZUID OOST GEVEL


NOORD OOST GEVEL

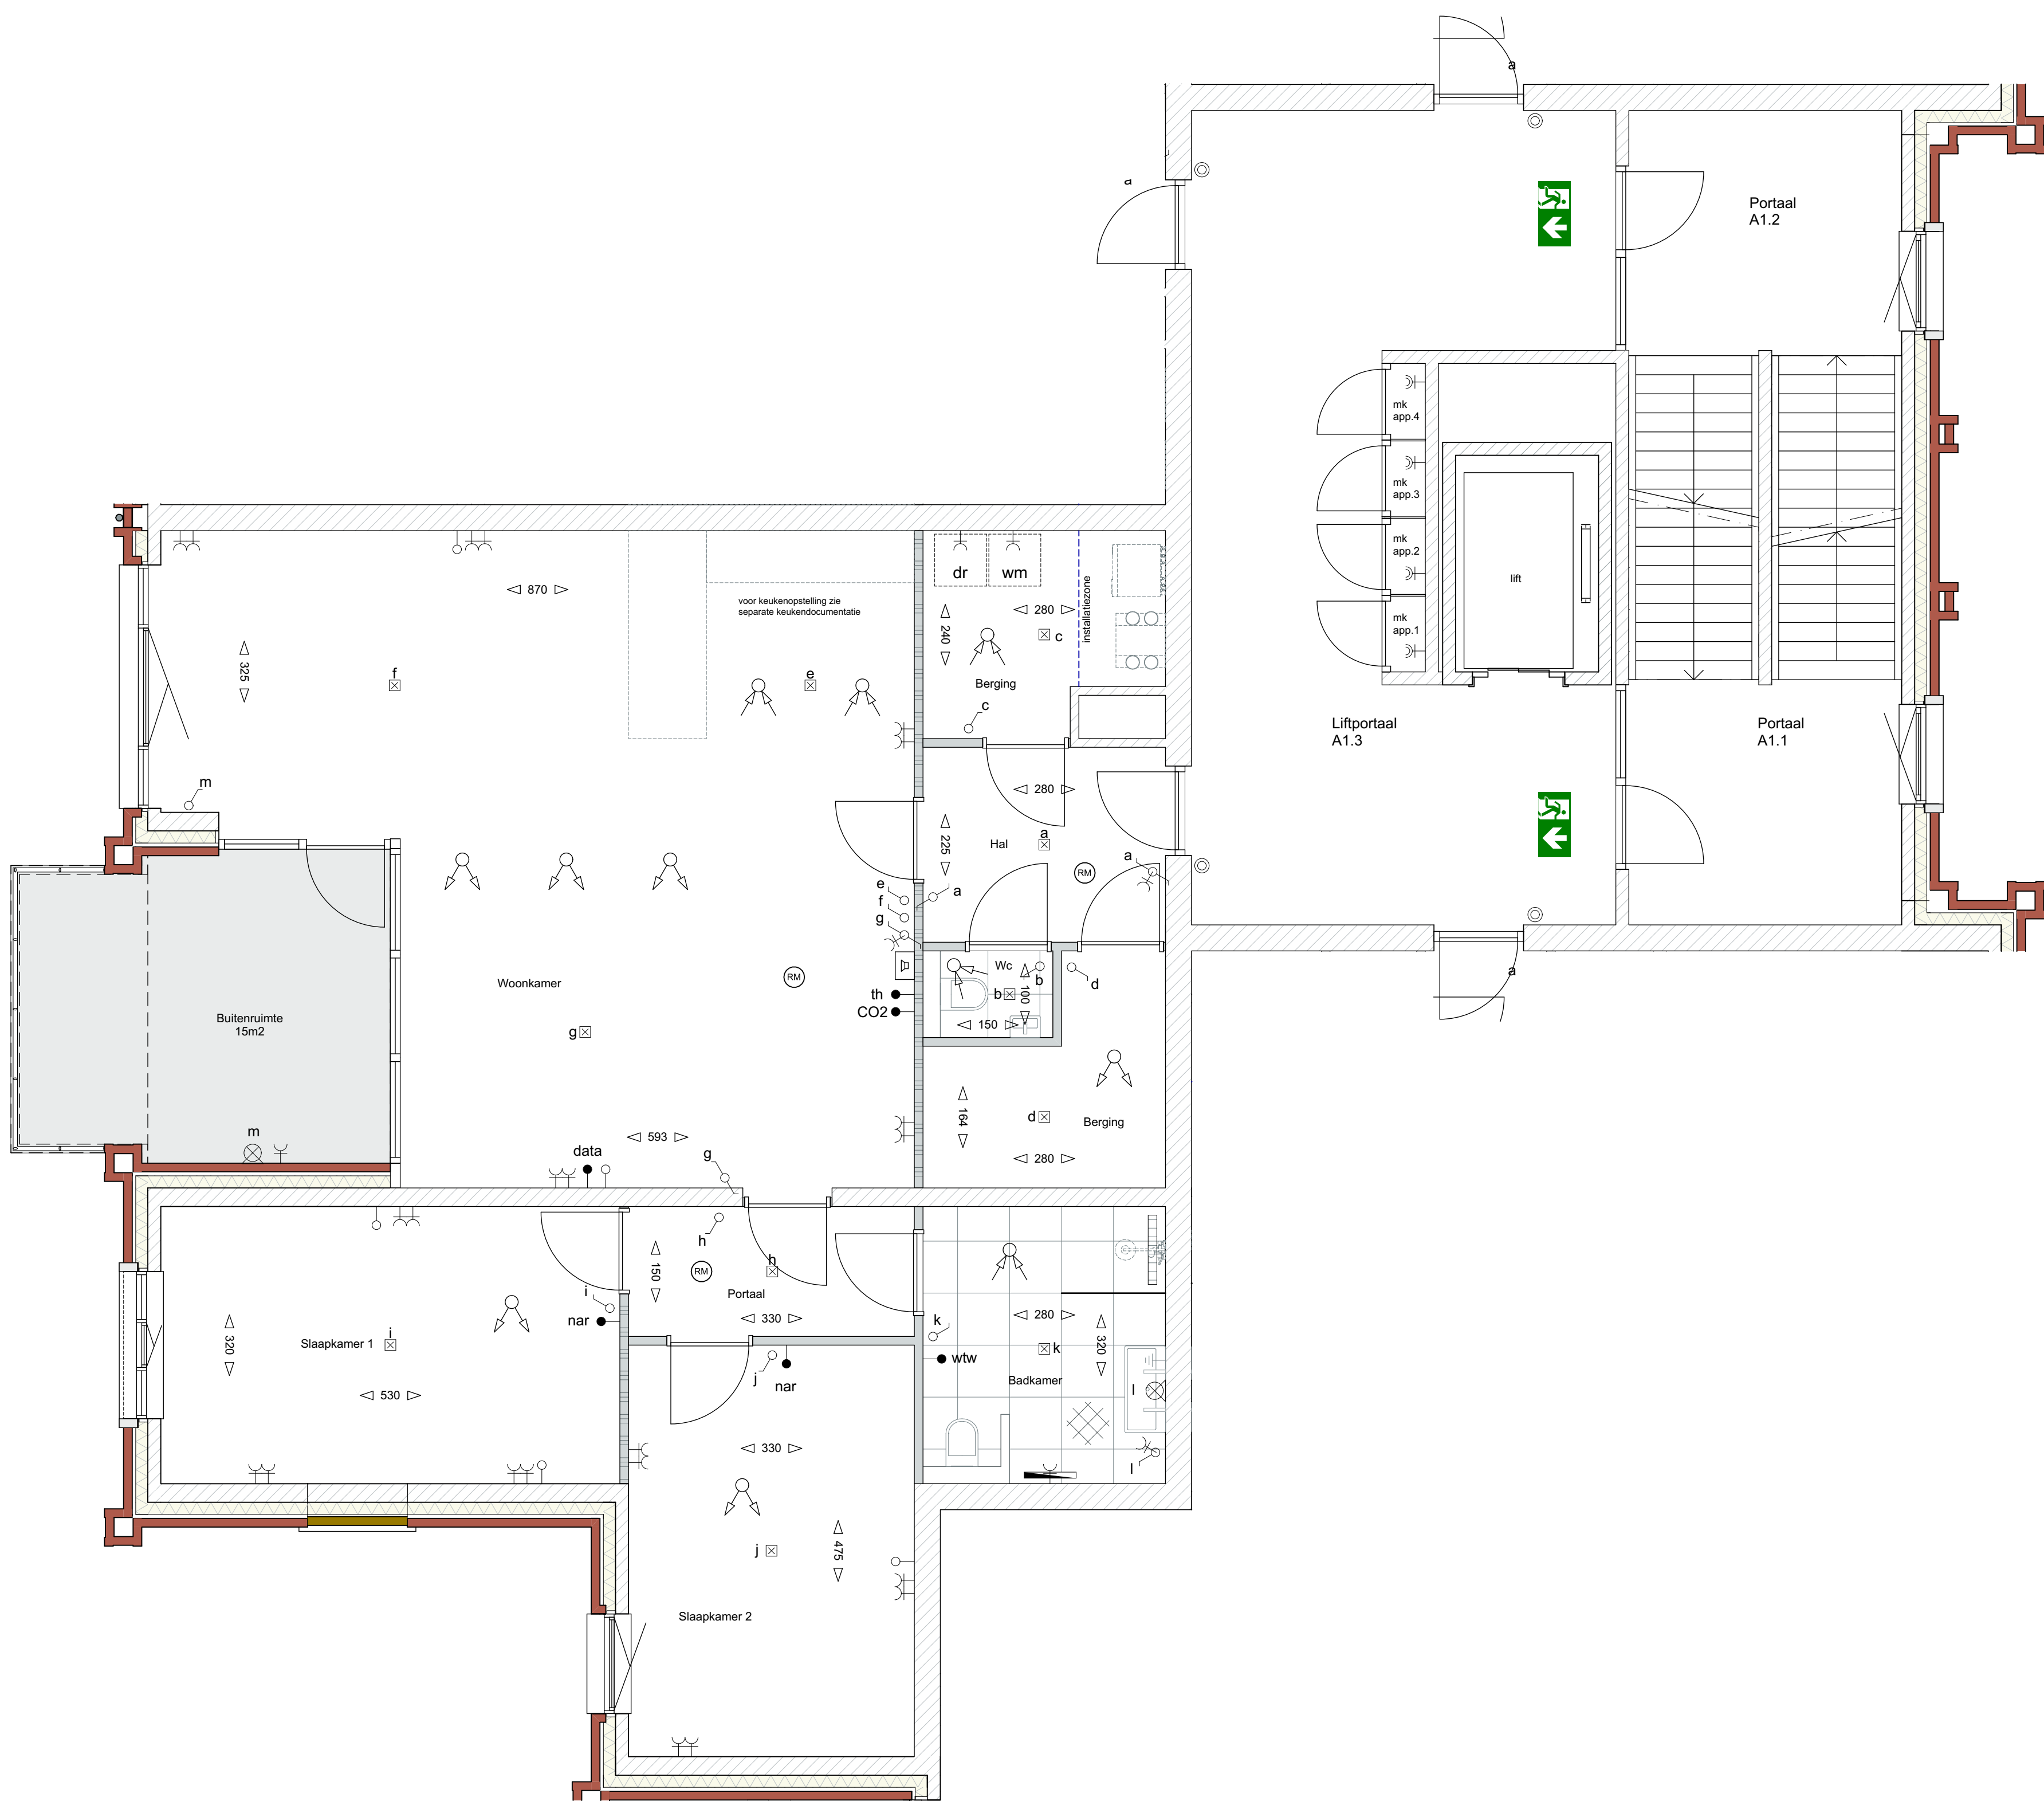

PLATTEGROND APPARTEMENT
schaal 1:50

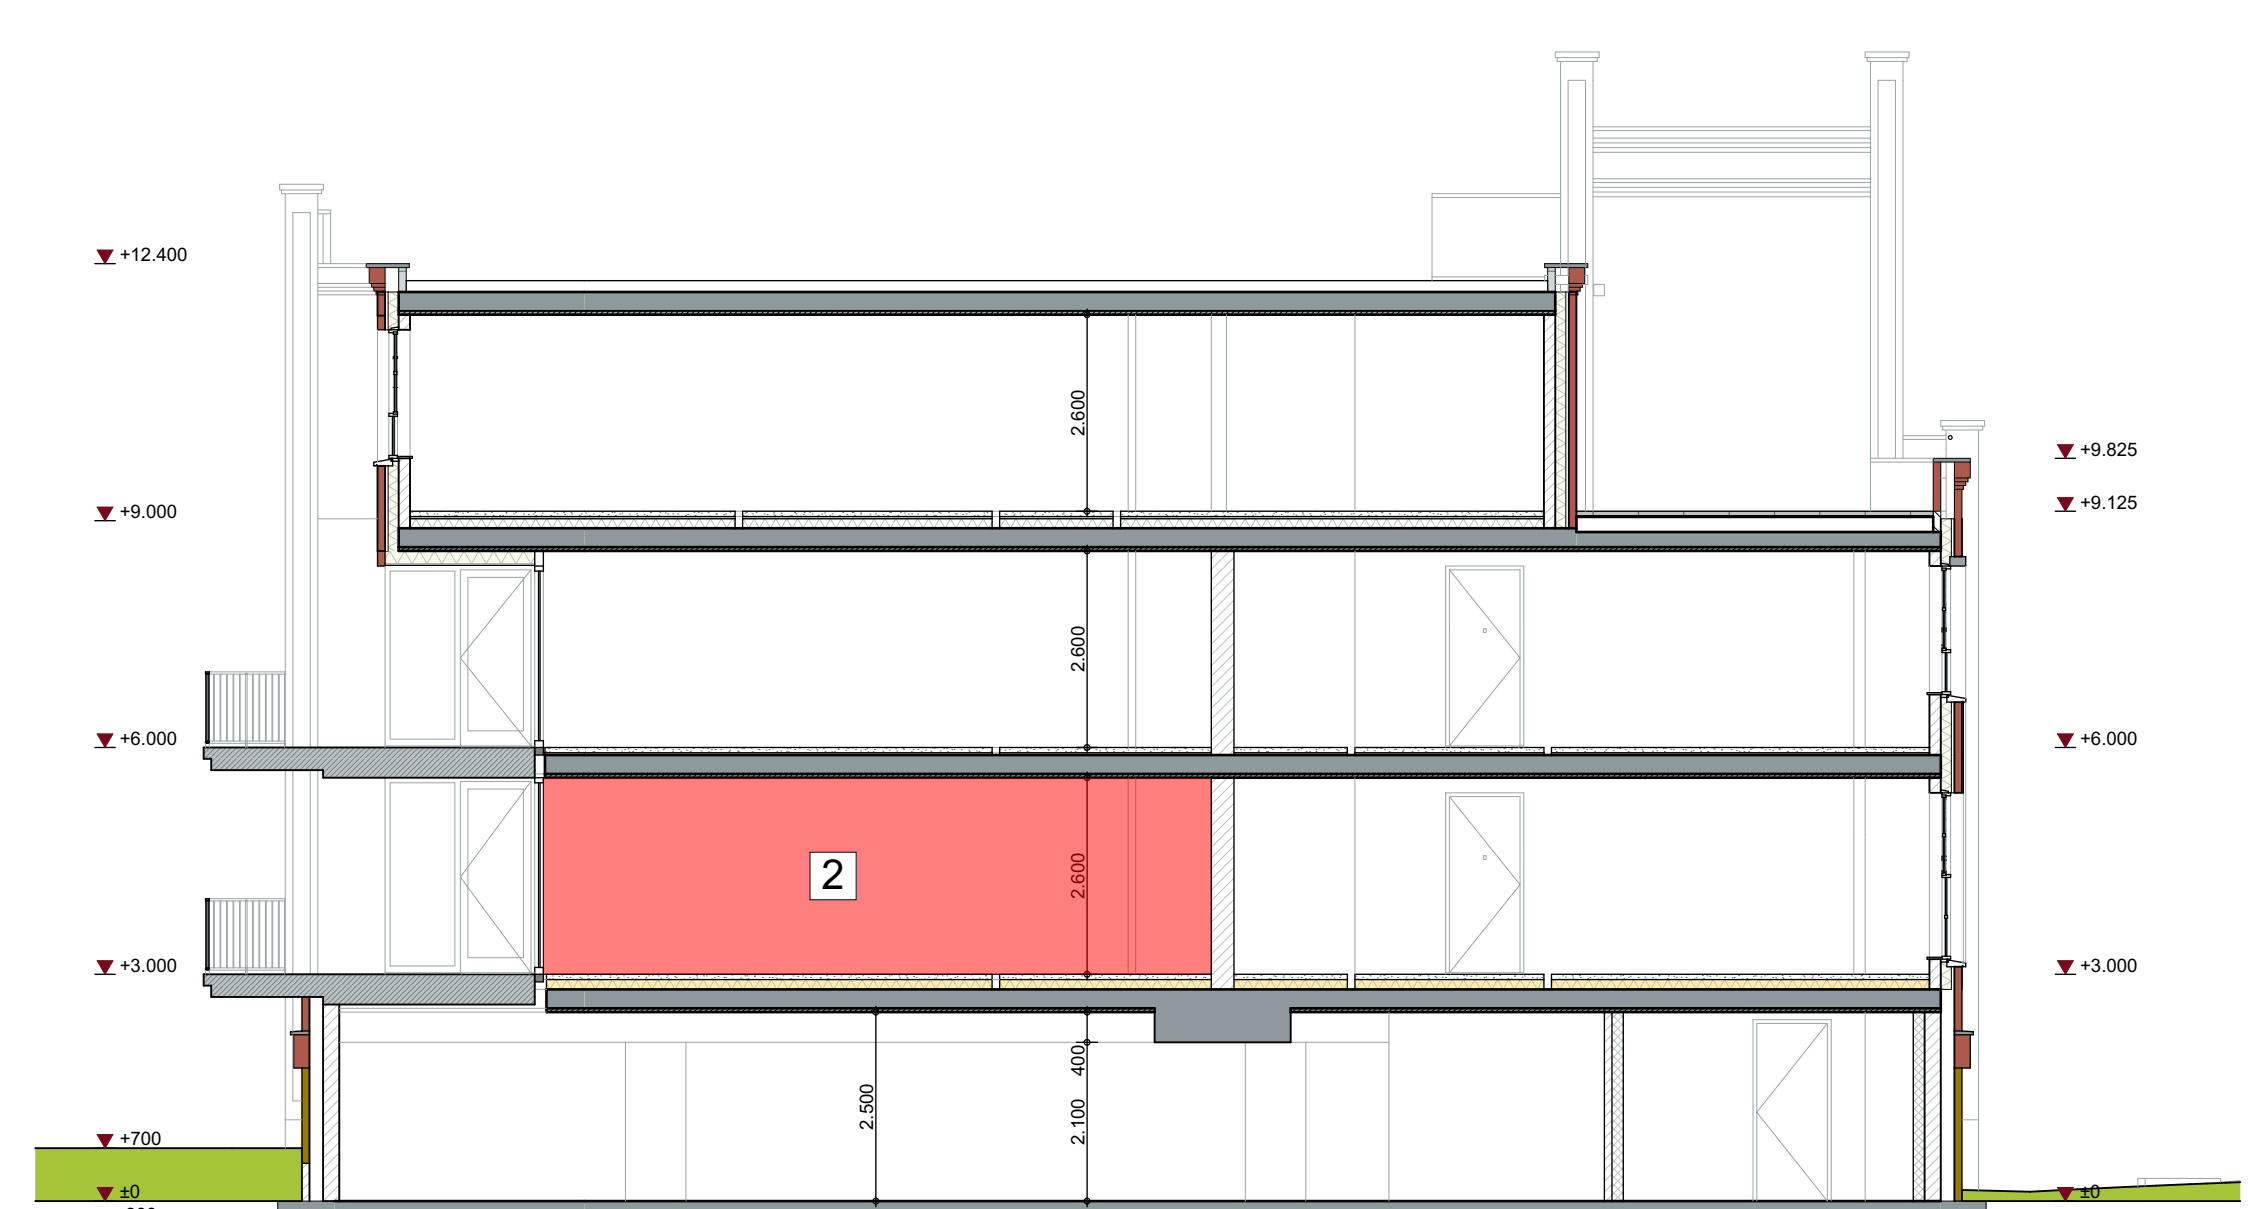

DOORSNEDE
schaal 1:100

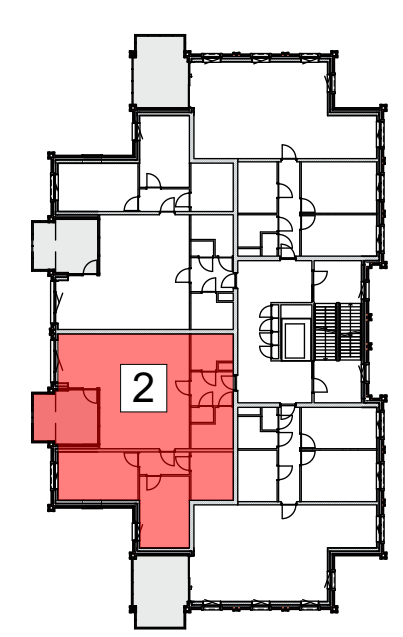

SITUERING

Algemeen

De posten en aantallen van de ventilatie, radiatoren + afmeting zijn indicatief, nader te bepalen n.a.v. specificatiebewijzing na afsluiting kopercontracten.

* alle maten in centimeters

* kleine wijzigingen voorbehouden

* aan realisering kunnen geen rechten worden ontleend

* posities installatiesymbolen zijn indicatief

* installaties en ledingschakelen zijn indicatief weergegeven

Elektrische installaties

- centralisatie
- bedrade aansluiting in deuren
- loze leiding in deuren voor blind afsluiten
- videobron
- bel druksel
- enkele wandcontactdoos
- duplexe wandcontactdoos (niet, geïsoleerd)
- wandlichtpunt (excl. armatuur)
- schakelaar
- schakelaar + wandcontactdoos
- wisselschakelaar
- data-aansluiting
- thermostaat
- CO2 sensor mechanische ventilatie
- putschakelaar wtw
- regering vloerverwarming
- afdringmat
- afdringpunt

Afmetingen

- metalelement volgens materiaalstaat d=100mm
- bronslaars metalelement d=100mm
- alkalisch element (bronslaars) d=100/120/150mm
- gevelsteen G4 d=100mm
- gevelsteen G5 d=100mm
- isolate volgens EPC-berekening

Installaties

- mechanische afvoer
- mechanische boventoe
- opstelplaats wasmachine
- opstelplaats wasdroger
- warmtepomp
- wtw-eenheid
- radiatoren elektrisch
- vluchtroute aanduiding

HUISACKERS

Werknummer: **C18009**

Project: **Huysackers fase 2a**

Opdrachtgever: **Floeffe II B.V.**

Tekeningnummer: **VK-02**

Ontwerper: **Verkooptekeningen Appartement 2**

Fase: **Verkooptekeningen**

Status: **Voorlopig**

Schaal: **1:100 / 1:50**

Opmerking:

Datum: **08-10-2020**

Woningtype: