




GEVELS
schaal 1:100


ZUID WEST GEVEL

NOORD WEST GEVEL


NOORD OOST GEVEL

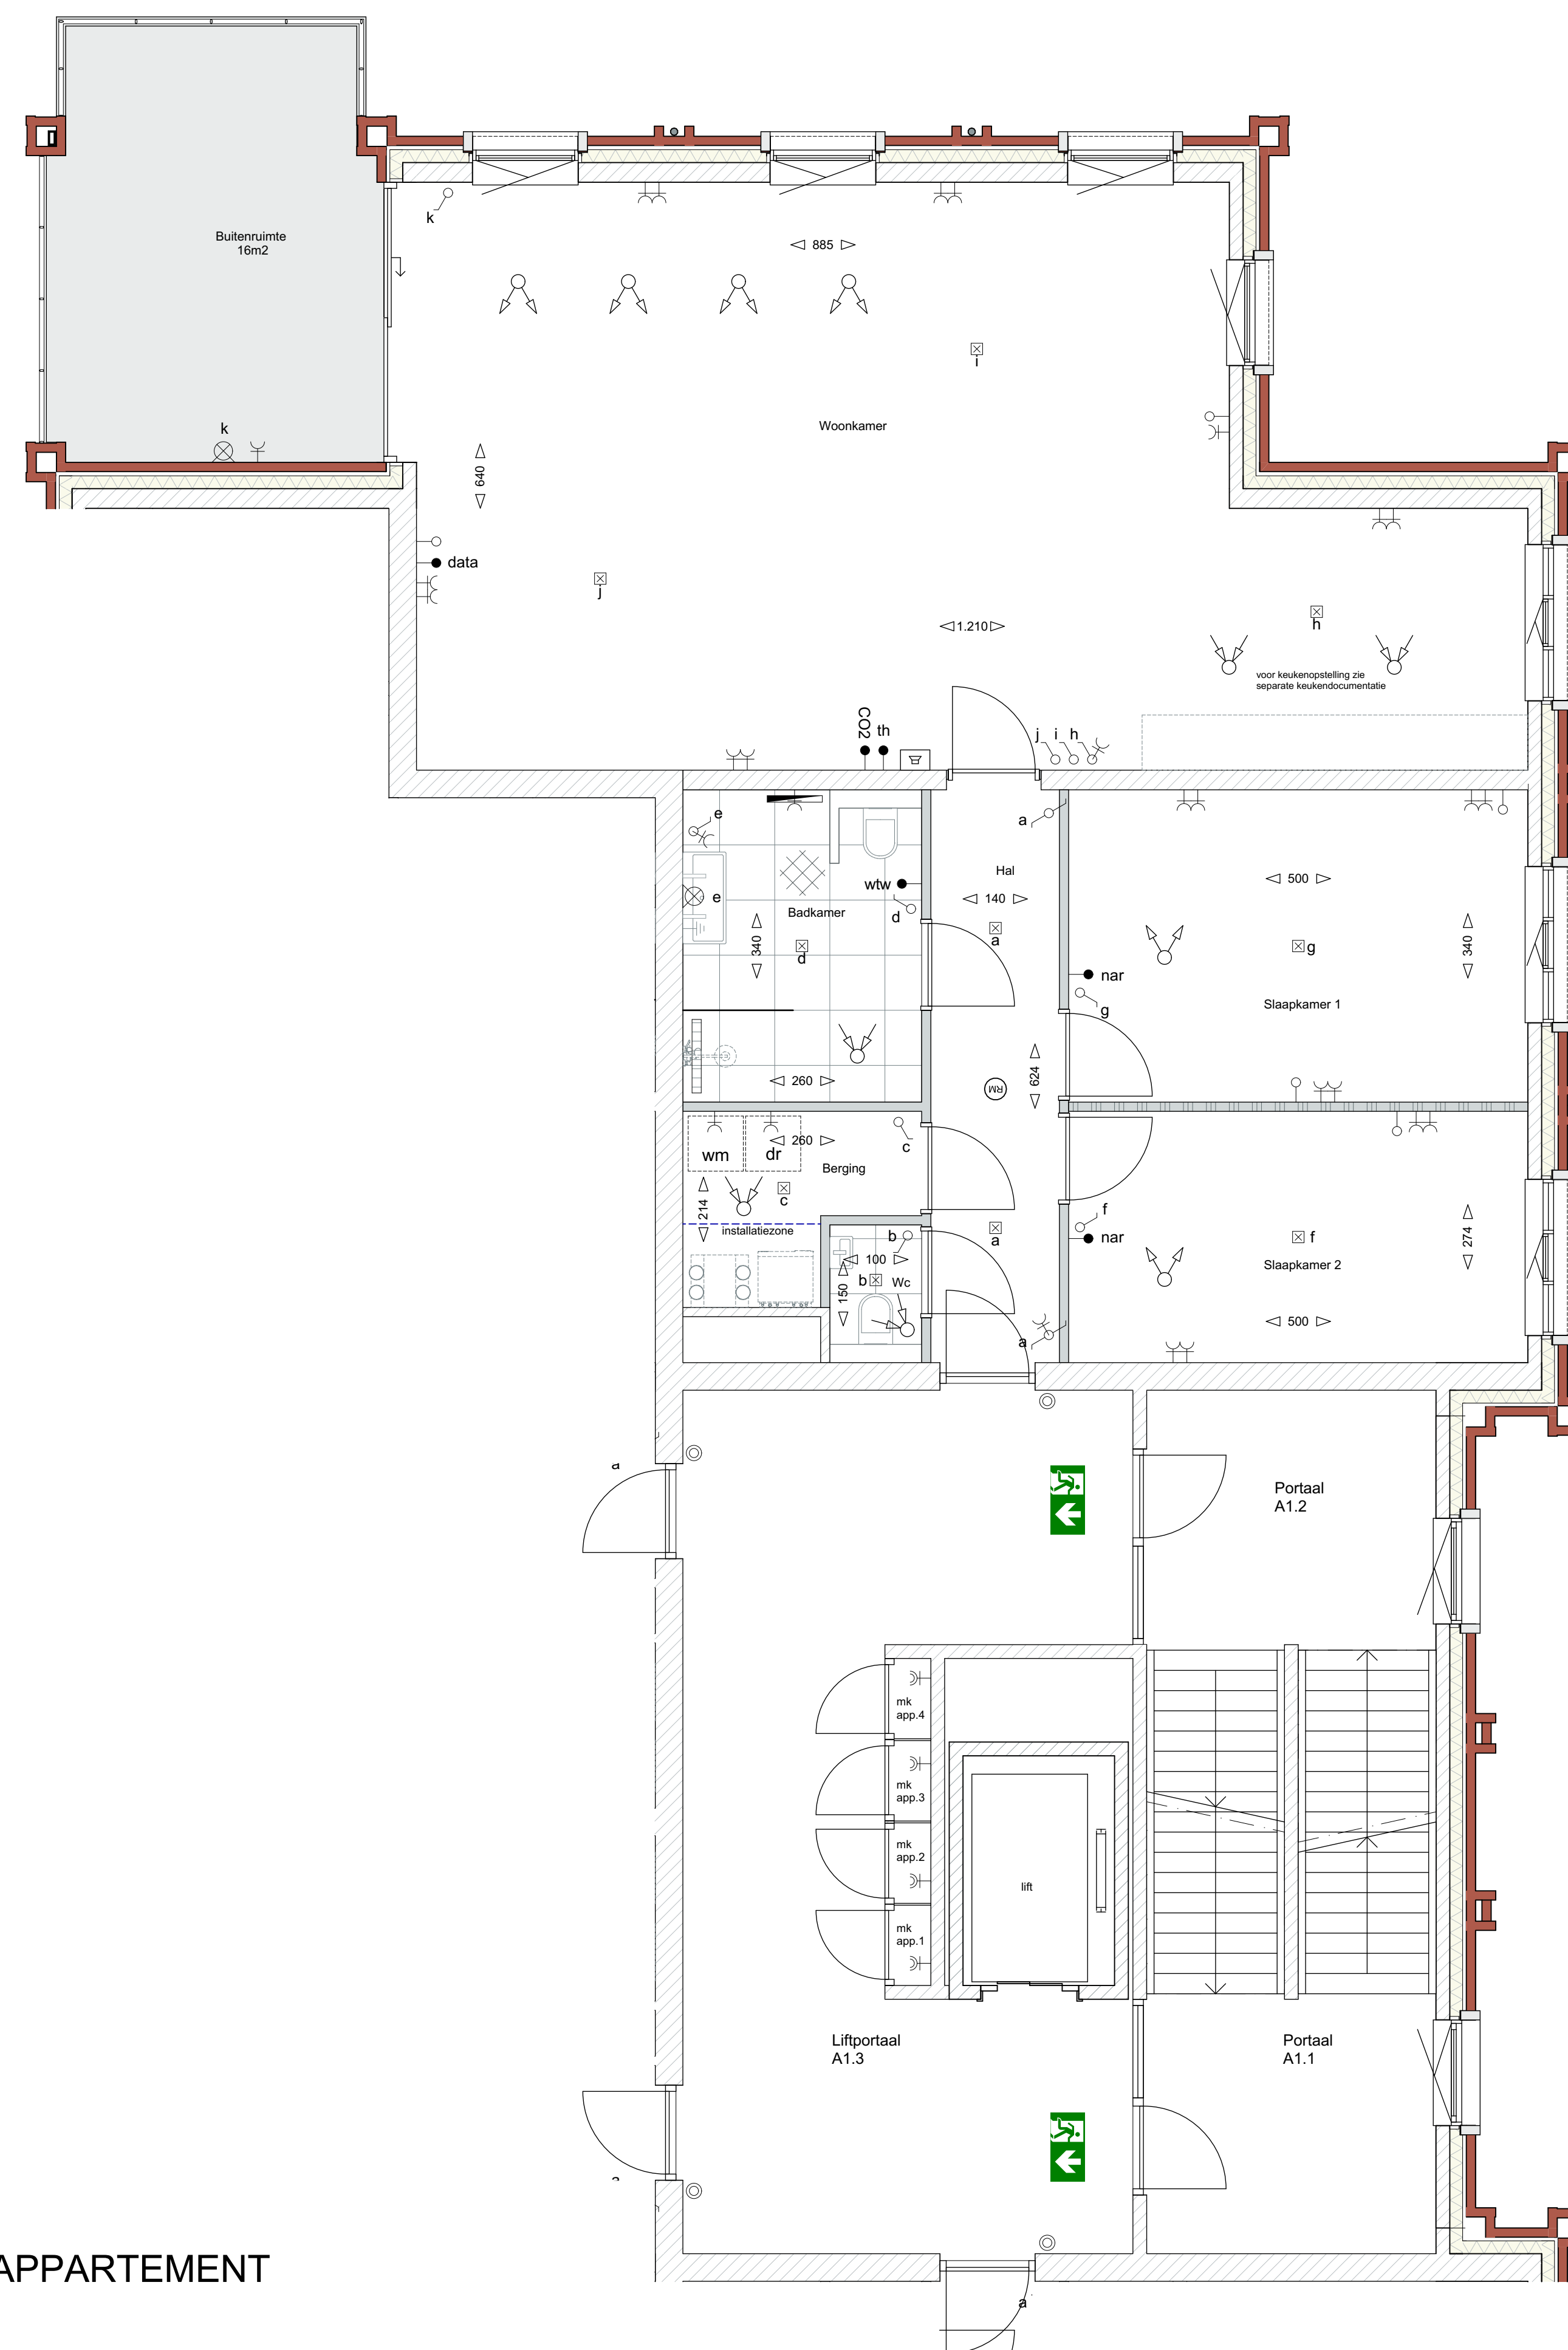

PLATTEGROND APPARTEMENT
schaal 1:50

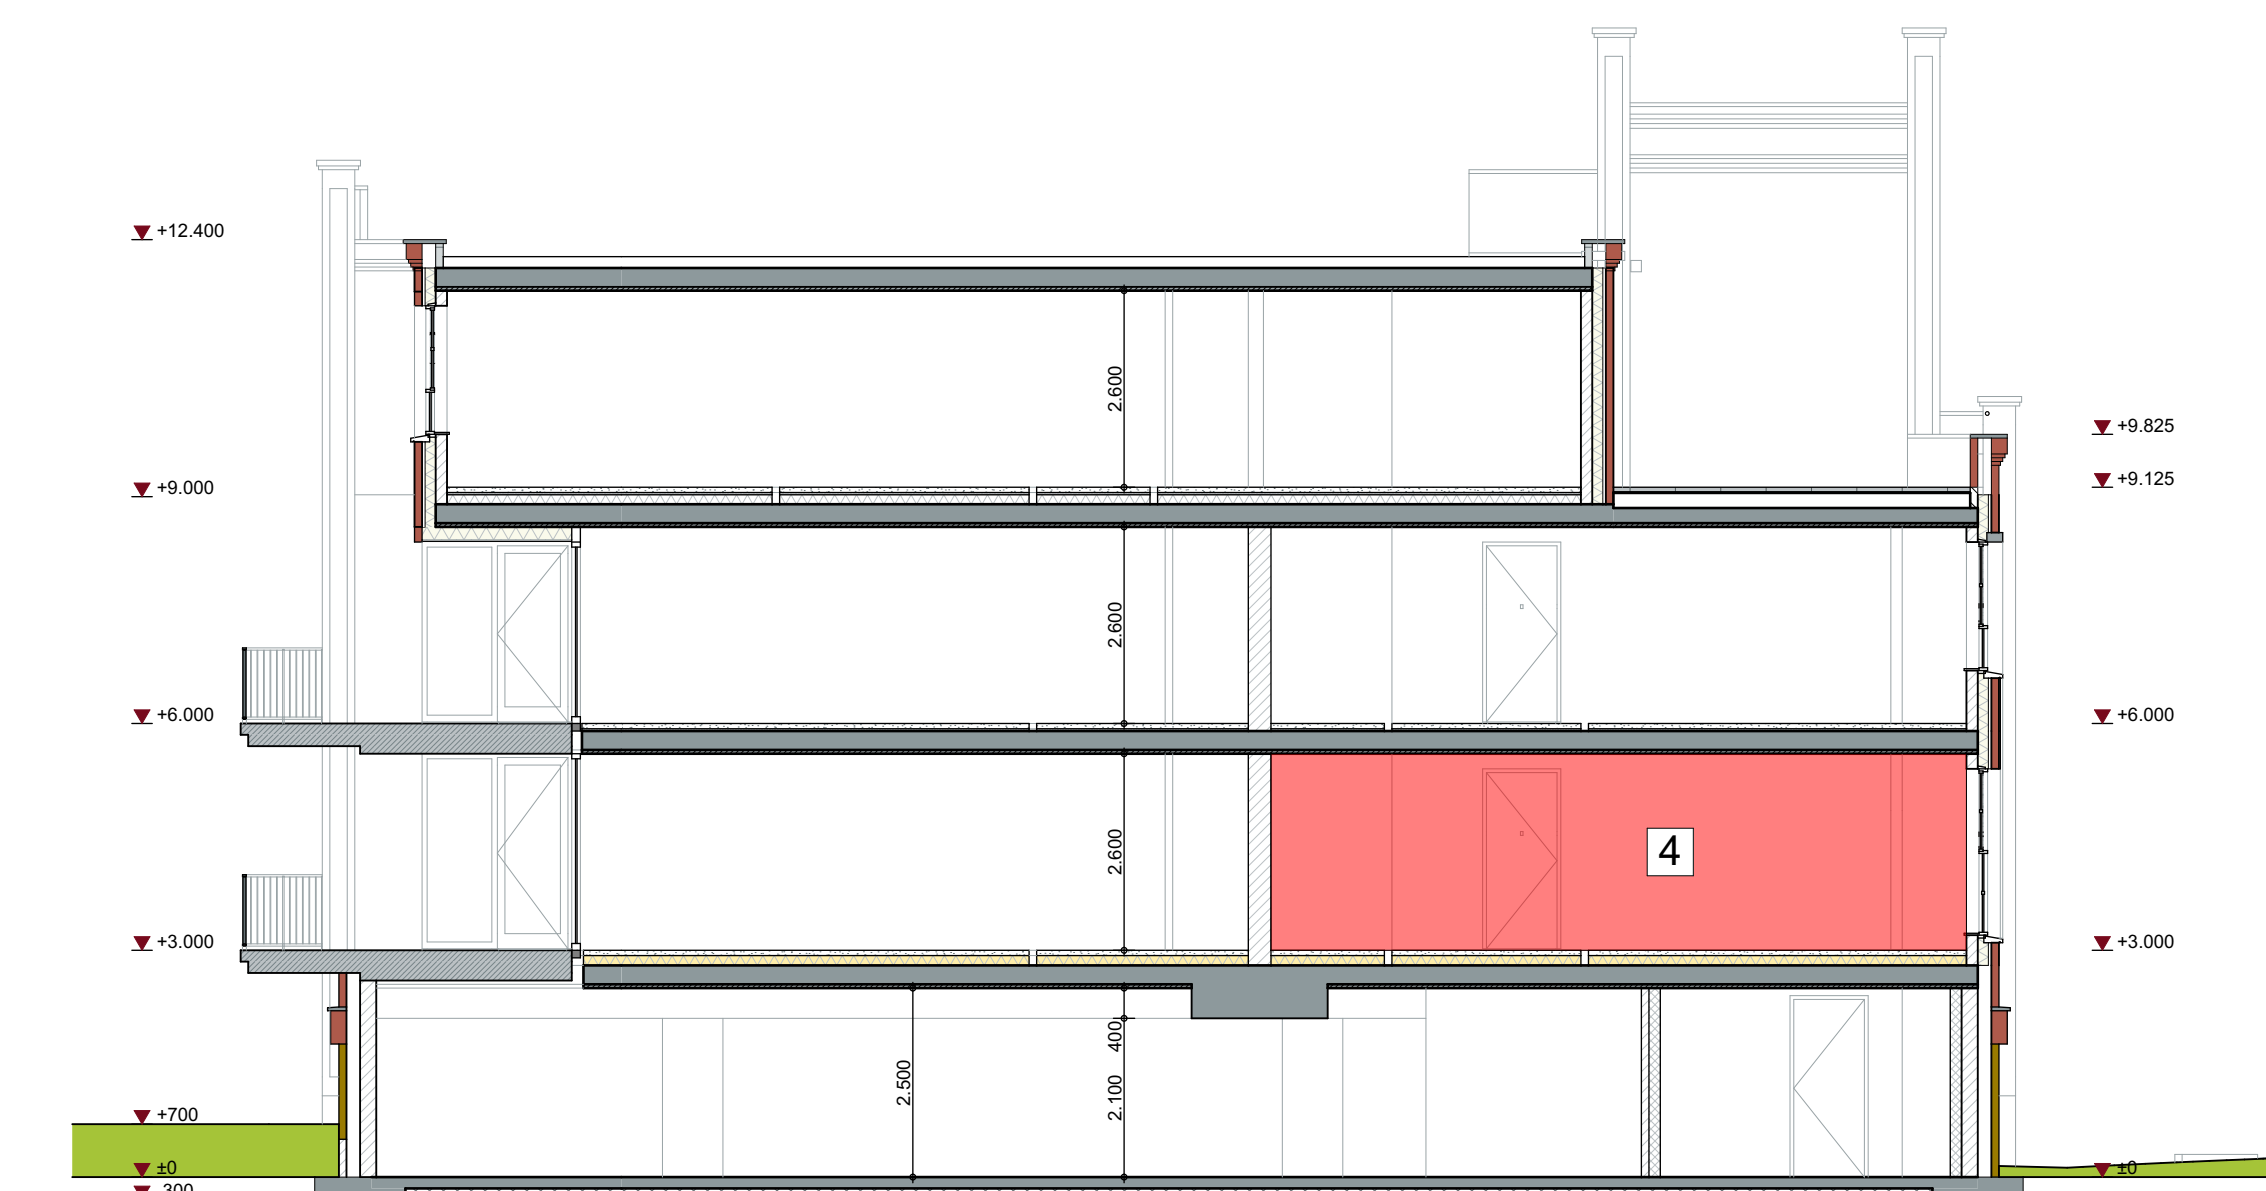

DOORSNEDE
schaal 1:100

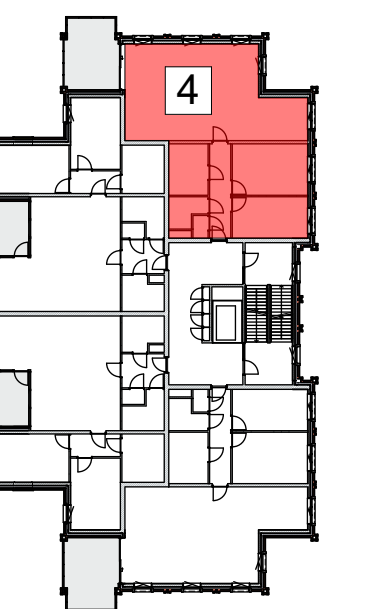

SITUERING

Algemeen

De posities en aantallen van de ventilatie, radiatoren + afleiding zijn indicatief.
niet te beperken n.a.v. capaciteitsbeveiliging na afleiding koperen buizen.
* alle maten in centimeters
* Mene wijzigingen voorbehouden
* geen realisering kunnen geen rechten worden ontleend
* posite installatiesymbolen zijn indicatief
* installaties en ledingsymbolen zijn indicatief weergegeven

Elektrische installaties

- centralisatie
- bedrade aansluiting in doos
- loze leiding in doos vzw blind afdekbaar
- videofon
- luf draaier
- dubbele wandcontactdoos
- dubbele wandcontactdoos (hor. gepolst)
- wandcontactdoos (ext. armatuur)
- schakelaar
- schakelaar + wandcontactdoos
- wisselstroomkabel
- data-aansluiting
- in thermostaat
- CO2 CO2 sensor mechanische ventilatie
- wtye pufschakelaar wty
- wtye naregeling vloerverwarming
- aardingmet
- aardingpunt

Arceringen

- metaalwerk volgens materiaalboek d=100mm.
- bruisleem metaalwerk d=100mm.
- kalkzandsteen blokken d=100/120/150mm.
- gasbeton G4 d=100mm.
- gasbeton G2 d=100mm.
- isolatie volgens EPC-berekening

Installaties

- mechanische afvoer
- mechanische bevoor
- opstelplaats wasmachine
- opstelplaats wasdroger
- warmtepomp
- wty-wnt
- radiator elektrisch
- vluchtroute aanduiding



Werknummer: **C18009**

Project: **Huysackers fase 2a**

Opdrachtgever: **Florefire II B.V.**

adres: Koninkrijk 72
postbus: 9022 RC
drecht-Eindhoven
telefoon: +31 (0)6 20996616

Tekeningnummer: **VK-04**

Onderwerp: **Verkooptekening Appartement 4**

Fase: **Verkooptekeningen**

Status: **Voorlopig**

Schaal: **1:100 / 1:50**

Opmerking:

Datum: **06-10-2020**

Woningtype: