




GEVELS
schaal 1:100


ZUID WEST GEVEL




NOORD WEST GEVEL

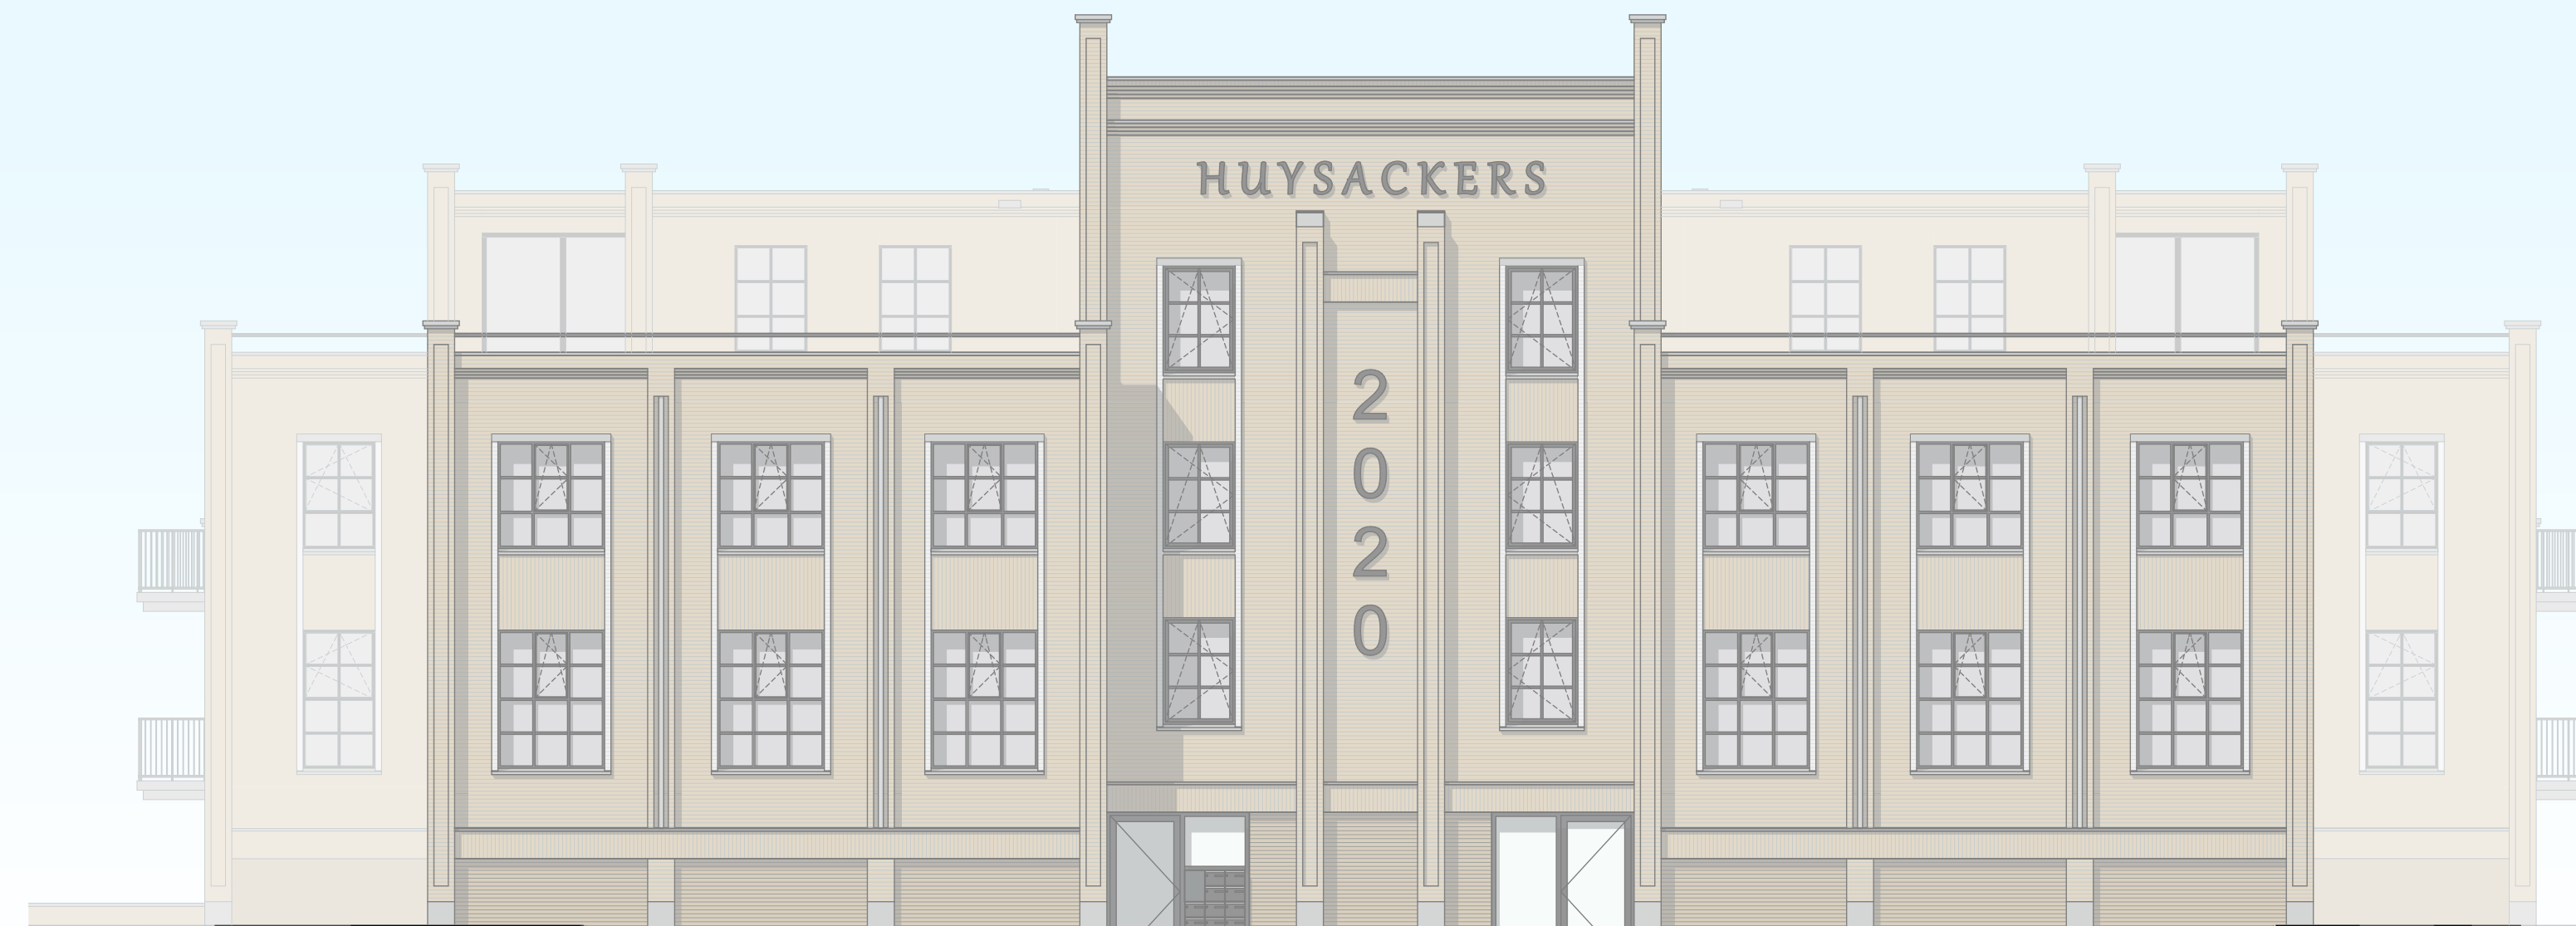


NOORD OOST GEVEL

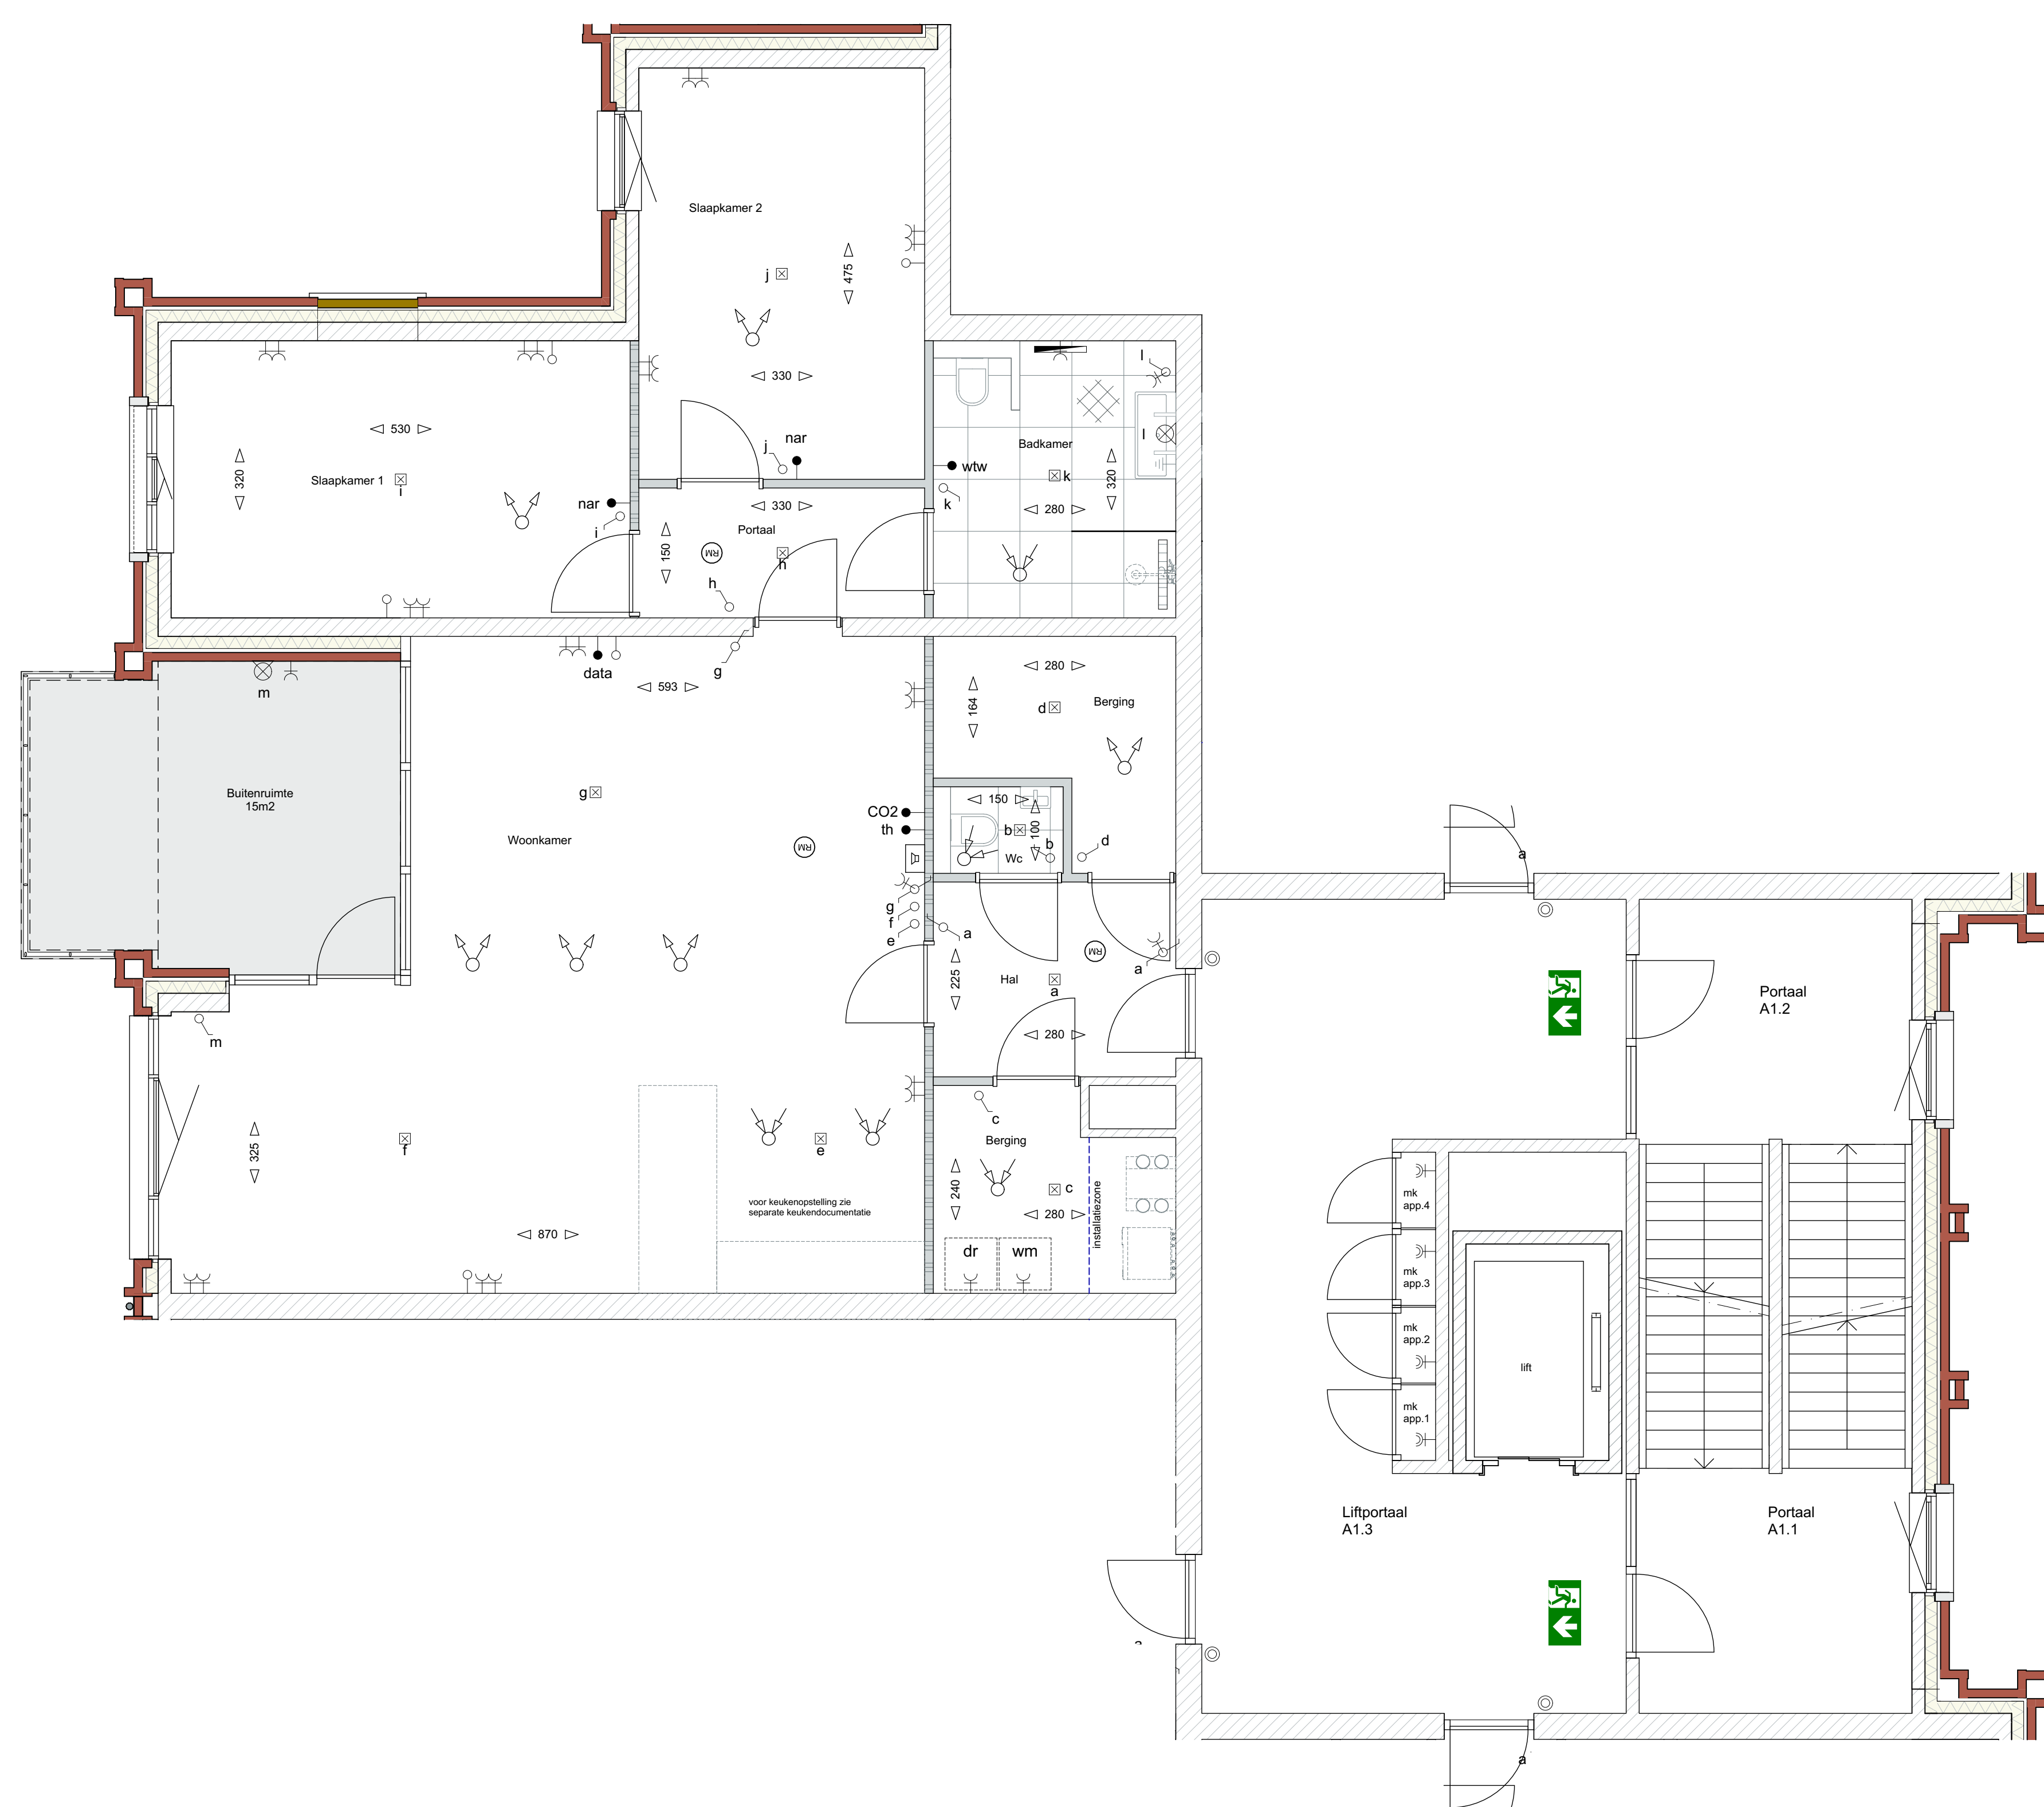

PLATTEGROND APPARTEMENT
schaal 1:50

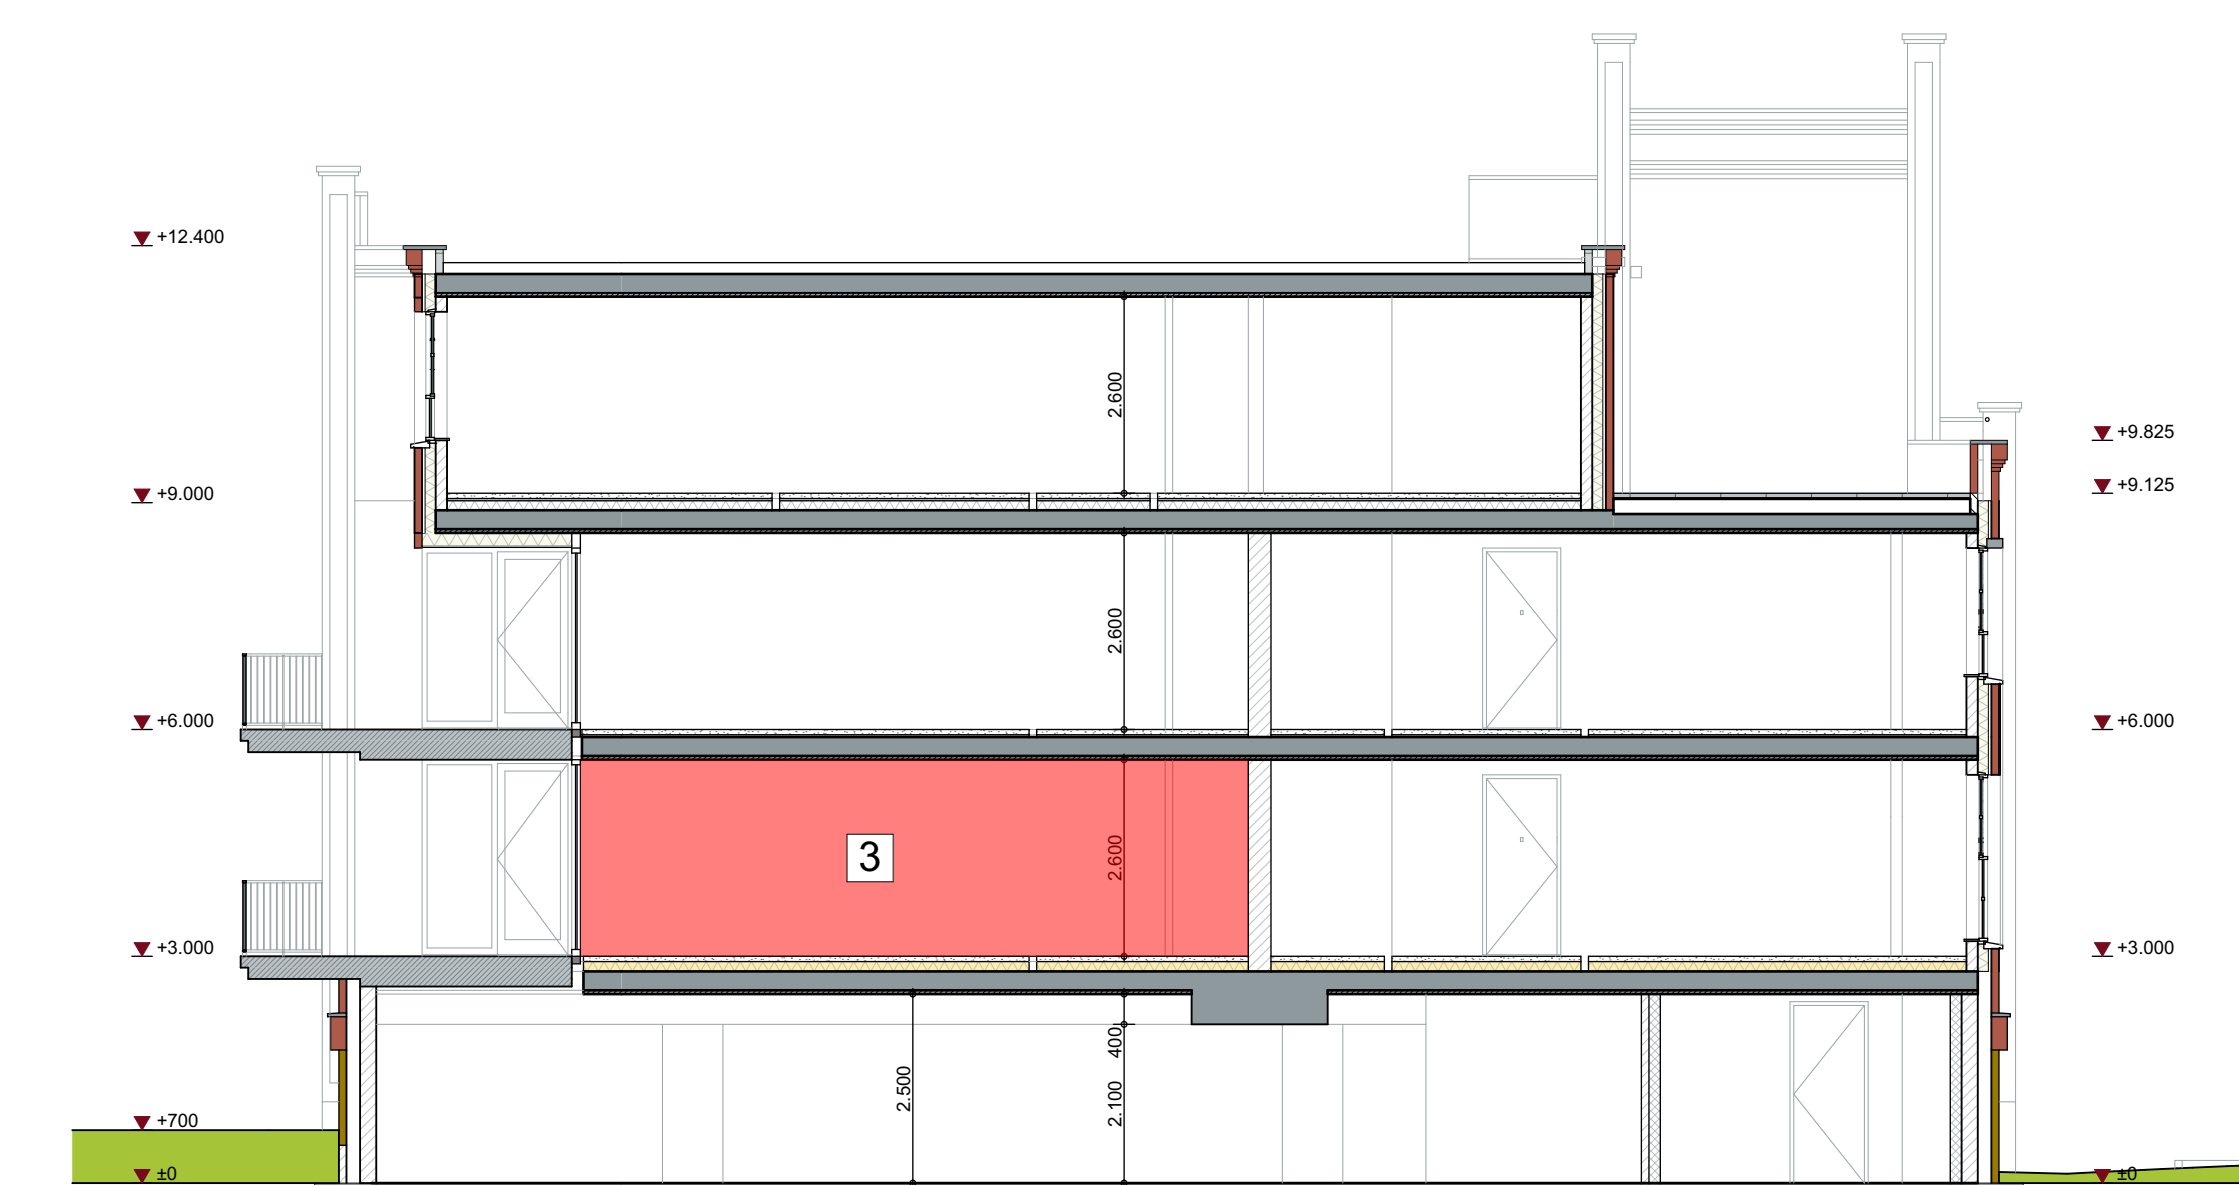

DOORSNEDE
schaal 1:100

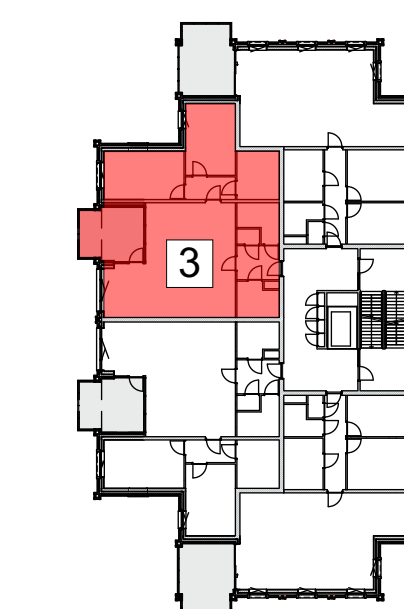

SITUERING

Algemeen

De posities en aantallen van de ventilatie, radiatoren + afleiding zijn indicatief.
niet te beperken n.a.v. capaciteitsbeveiliging na afleiding koperdraad.
* alle maten in centimeters
* kleine wijzigingen voorbehouden
* geen installatie kunnen geen rechten worden ontleend
* posities installatiesymbolen zijn indicatief
* installaties en ledingsymbolen zijn indicatief weergegeven

Elektrische installaties

- ⊙ centraaldoos
- ⊙ bedrade aansluiting in deurs
- loze leiding in deurs voor licht afbreken
- ⊠ videolicht
- ⊙ led-outlet
- ⊙ dubbele wandcontactdoos
- ⊙ wandcontactdoos (hor. gepolst)
- ⊙ wandcontactdoos (vert. armatuur)
- ⊙ schakelaar
- ⊙ schakelaar + wandcontactdoos
- ⊙ wisselcontactdoos
- ⊙ data-aansluiting
- ⊙ in thermostaat
- ⊙ CO2 CO2 sensor mechanische ventilatie
- ⊙ wtv pufschakelaar wtv
- ⊙ nr naregeling vloerverwarming
- ⊙ aardingmet
- ⊙ aardingpunt

Arceringen

- ⊙ metaalwerk volgens materiaalstaat d=100mm.
- ⊙ bronskleur metaalwerk d=100mm.
- ⊙ kalkzandsteen blokken d=100/120/150mm.
- ⊙ gasbeton G4 d=100mm.
- ⊙ gasbeton G2 d=100mm.
- ⊙ isolatie volgens EPC-berekening

Installaties

- ⊙ mechanische afvoer
- ⊙ mechanische bevoer
- ⊙ opstelplaats wasmachine
- ⊙ opstelplaats wasdroger
- ⊙ warmtepomp
- ⊙ wtv-unit
- ⊙ radiator elektrisch
- ⊙ vluchtroute aanduiding



Werknummer: **C18009**
Project: **Huysackers fase 2a**

Opdrachtgever: **Florefiore II B.V.**
adres: Koninkstraat 72
postbus: 9022 AC
dordrecht
telefoon: +31 (0)6 20996618

Tekeningnummer: **NK-03**
Onderdeel: **Verkooptekening Appartement 3**

Fase: **Verkooptekeningen**
Staat: **Voorlopig**

Schaal: **1:100 / 1:50**
Opmerking:

Datum: **08-10-2020**

Woningtype: