




GEVELS
schaal 1:100


ZUID WEST GEVEL

ZUID OOST GEVEL


NOORD OOST GEVEL

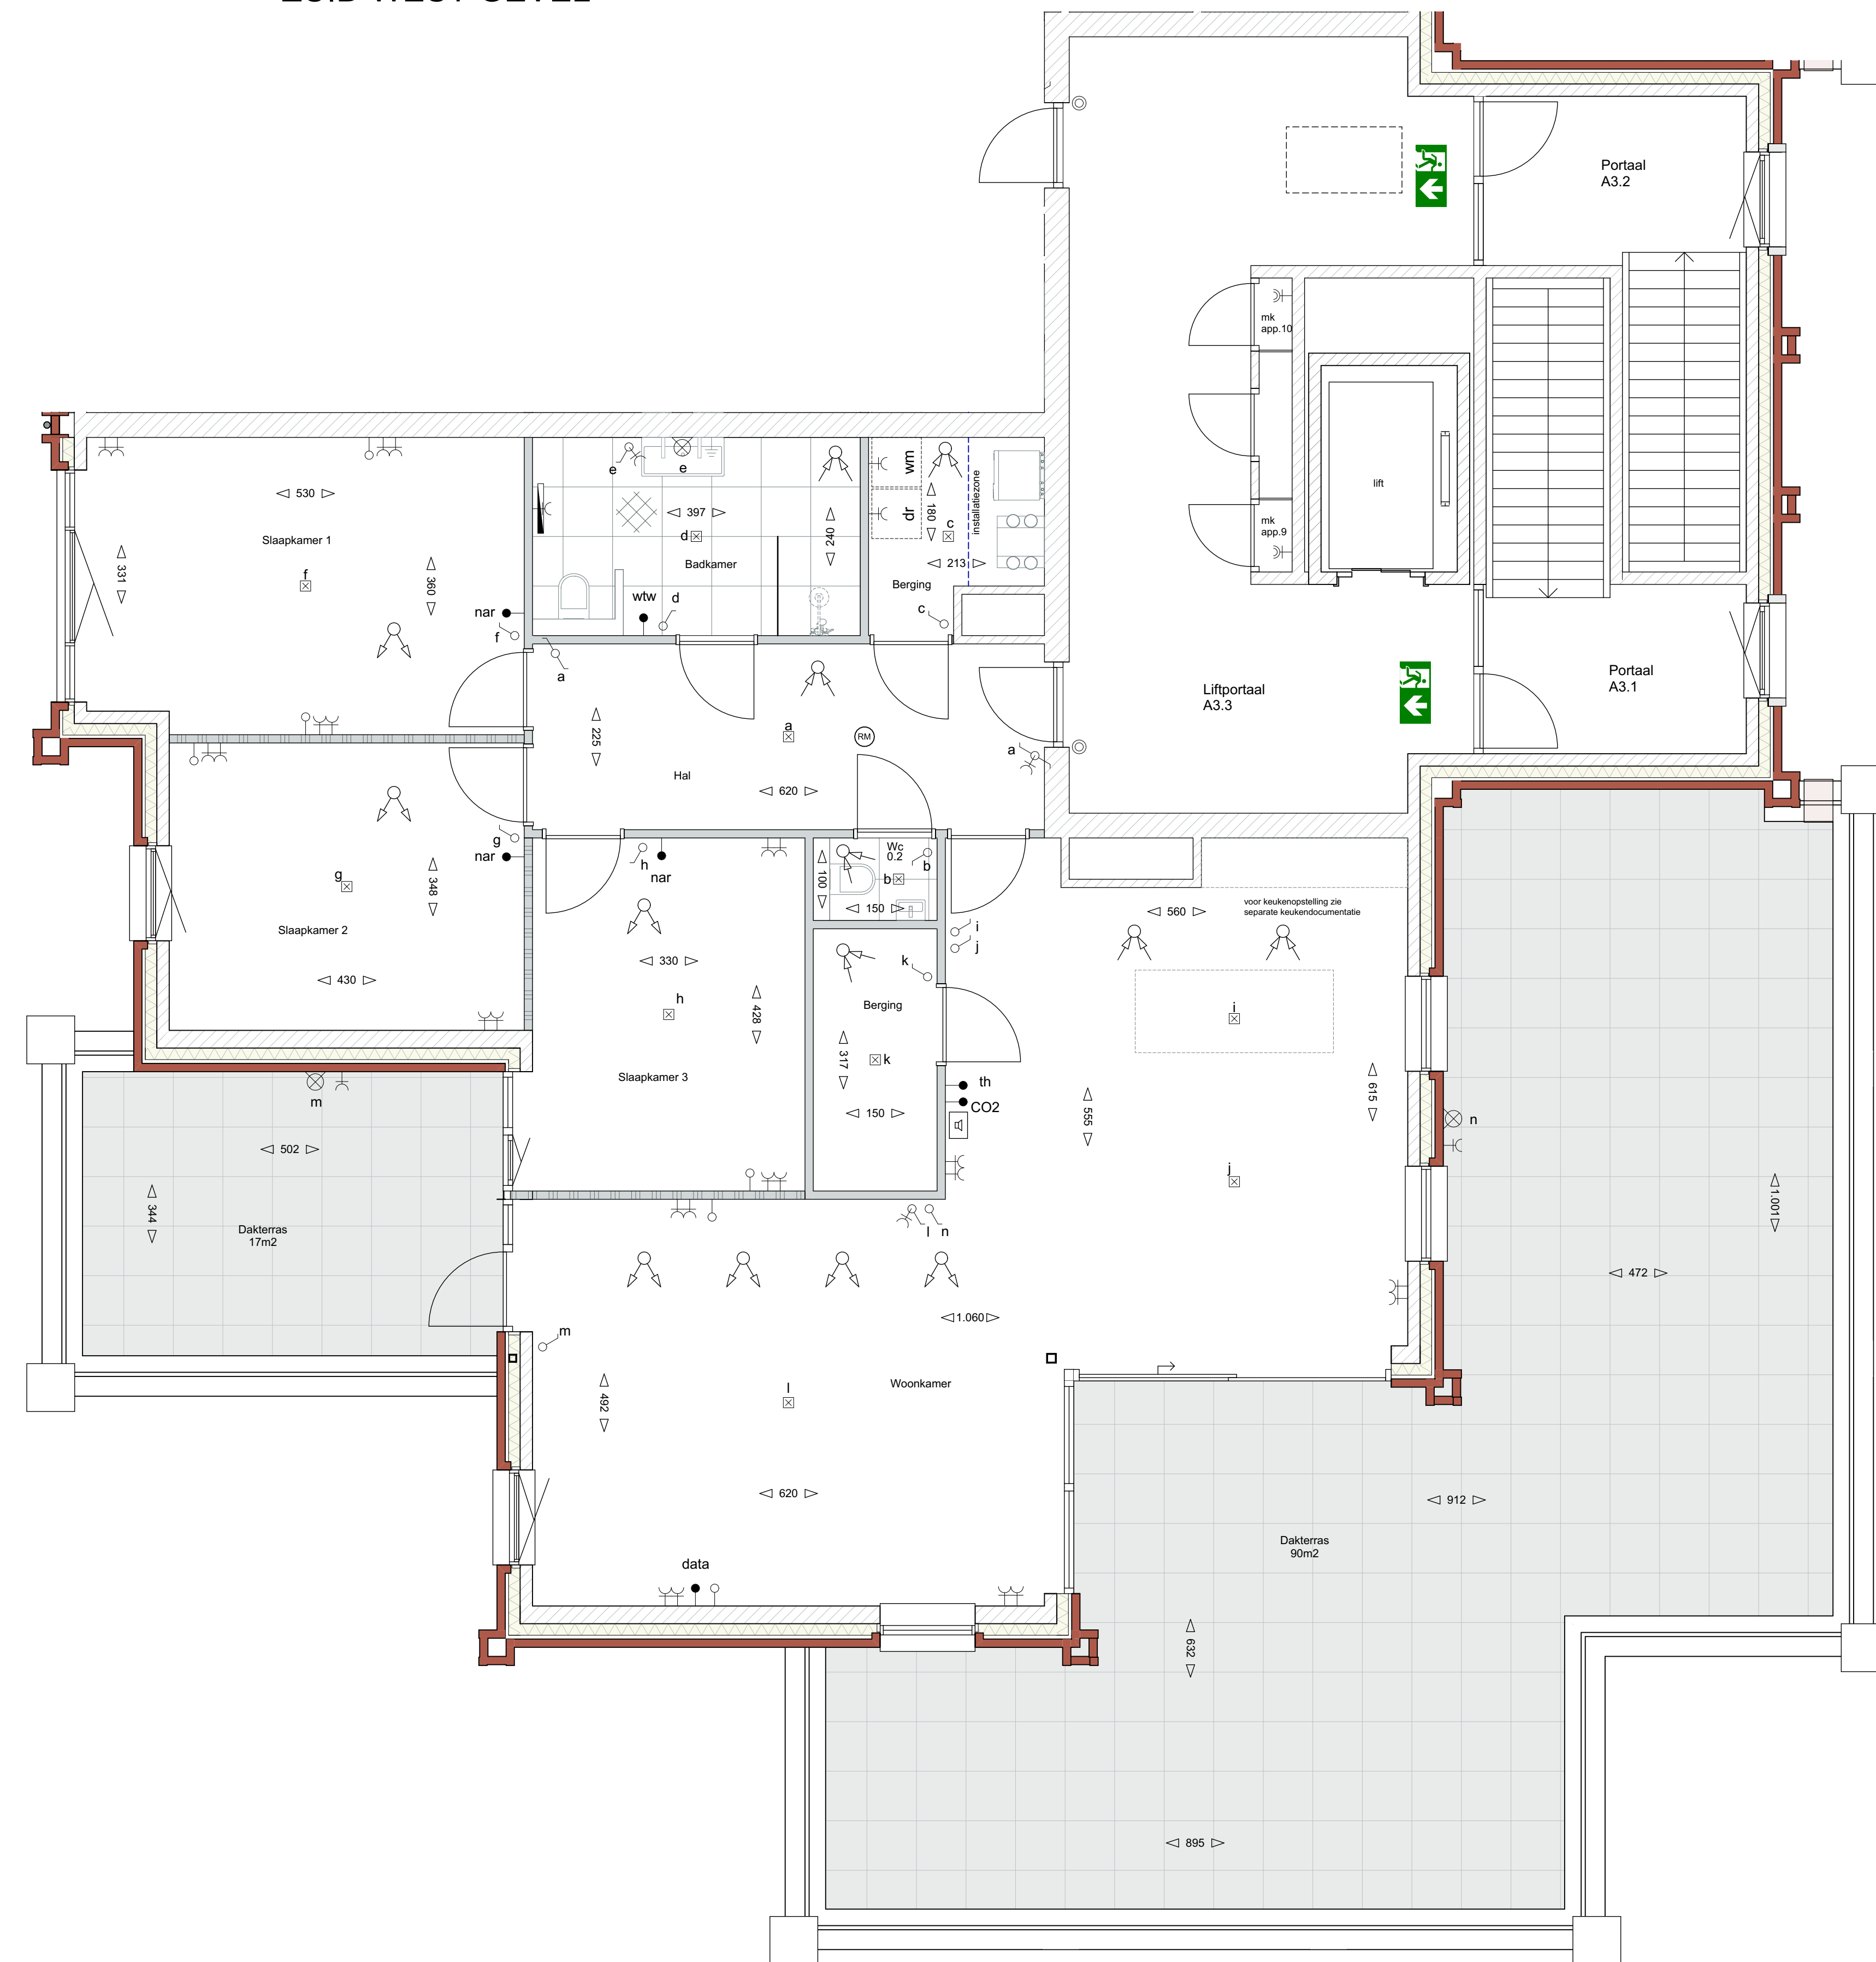

PLATTEGROND APPARTEMENT
schaal 1:50

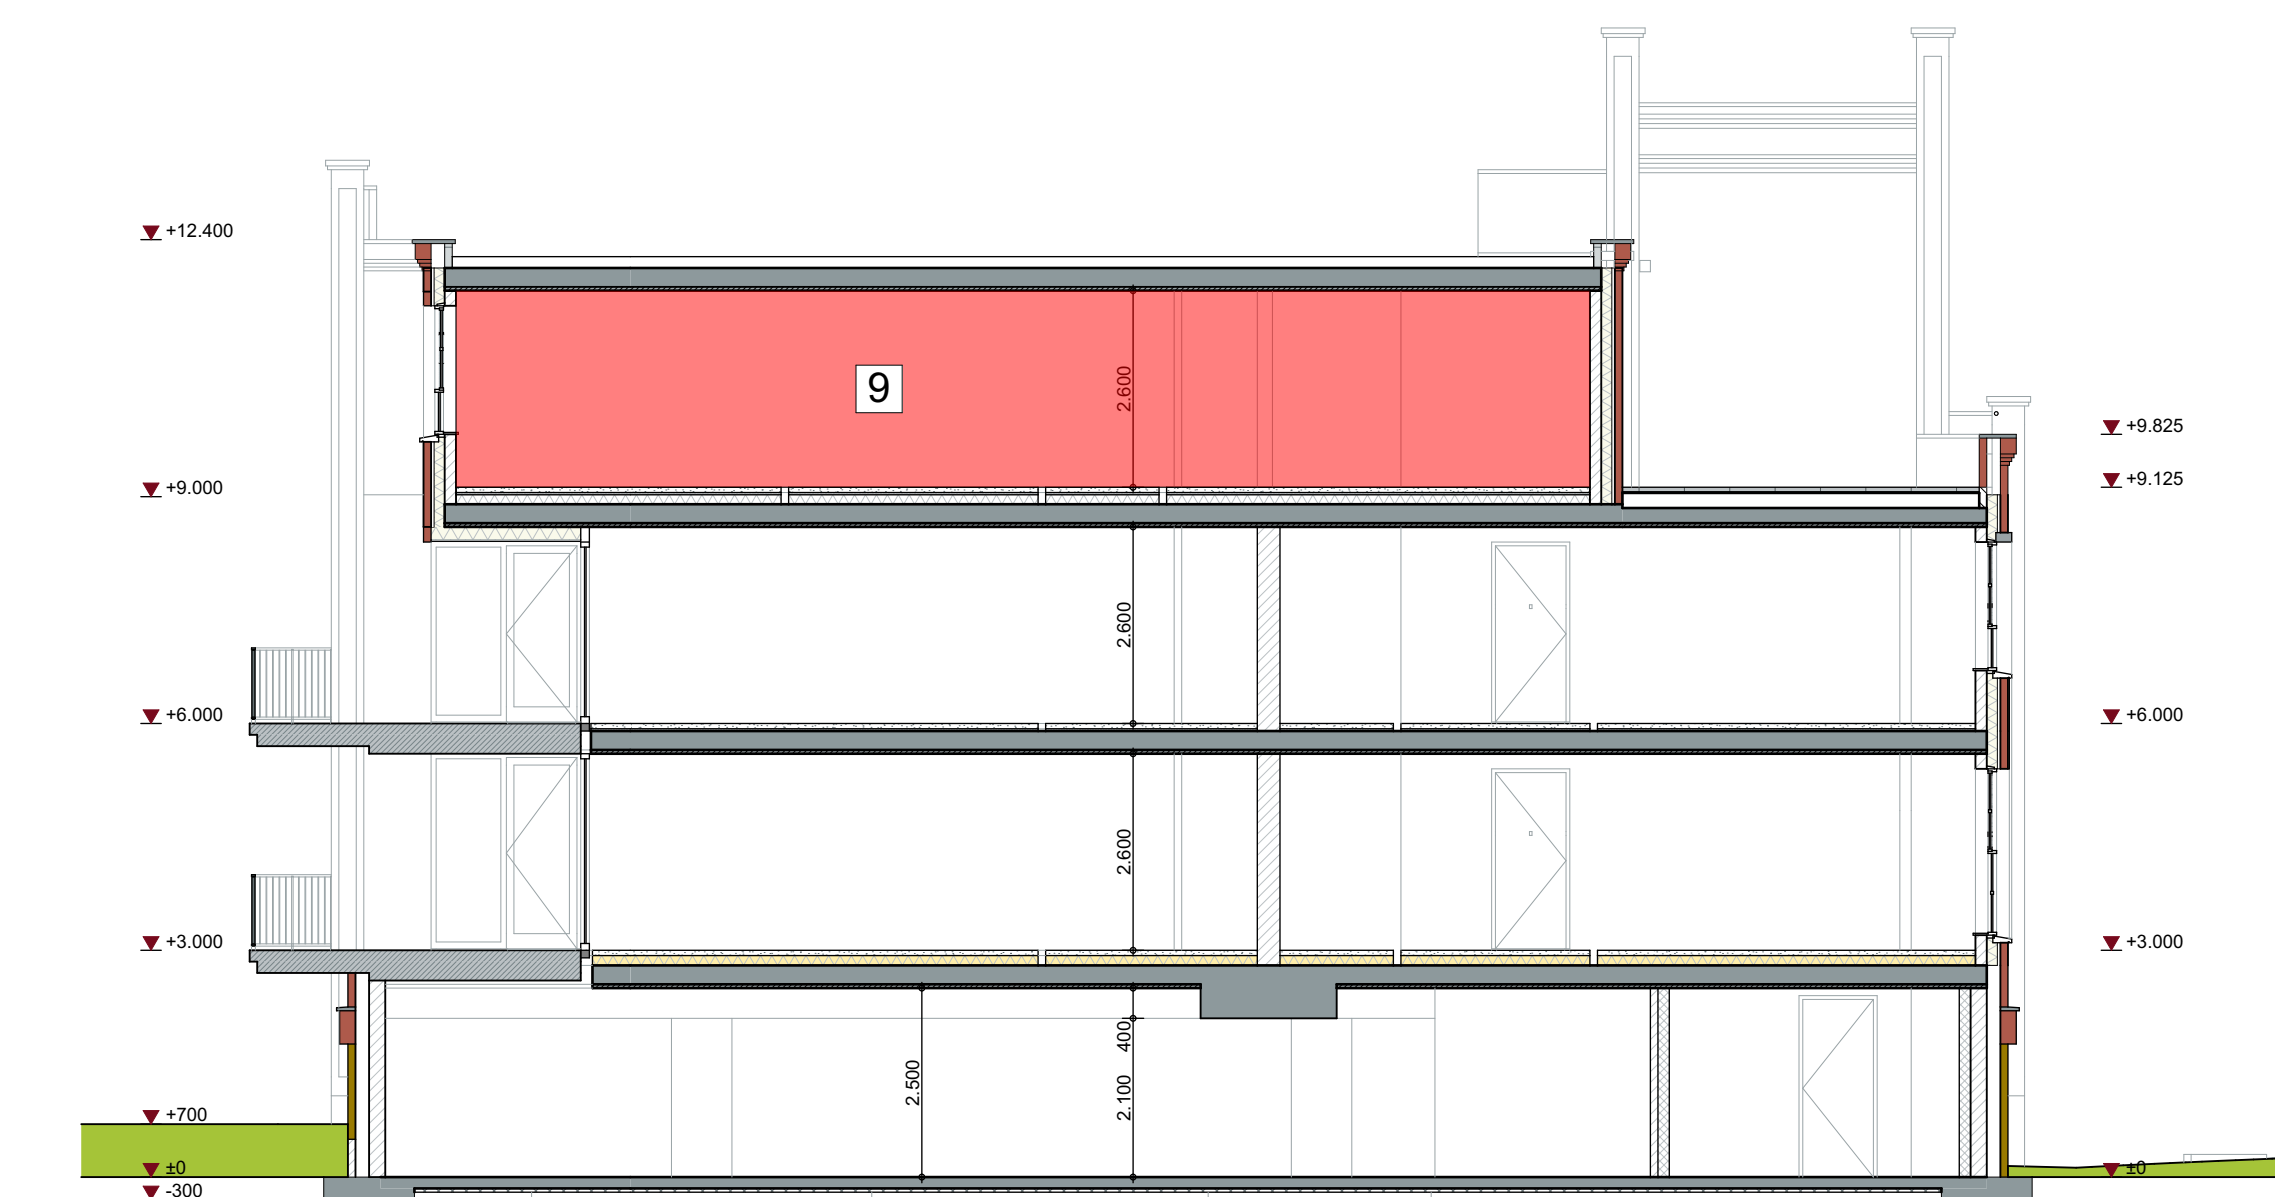

DOORSNEDE
schaal 1:100

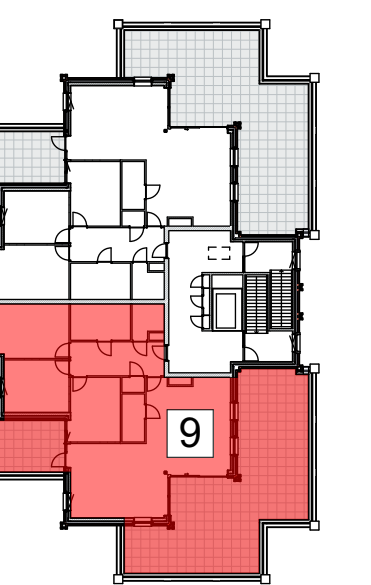

SITUERING

Algemeen

De posities en aantallen van de ventilatie, radiatoren + afmeting zijn indicatief.
naar de tekening n.a.v. specificatiebestelling na afmeting koperenbuizen.
* alle maten in centimeters
* kleine wijzigingen voorbehouden
* geen aansluiting kunnen geen rechten worden ontleend
* posities installatiesymbolen zijn indicatief
* installaties en ledingsymbolen zijn indicatief weergegeven

Elektrische installaties

- ☐ centraaldoos
- ⊖ mechanische aansluiting in de deur
- ⊖ loze leiding in de deur voor licht afbreken
- ⊖ vloerleider
- ⊖ led draaier
- ⊖ dubbele wandcontactdoos
- ⊖ dubbele wandcontactdoos (hor. gepolst)
- ⊖ wandcontactdoos (ext. armatuur)
- ⊖ schakelaar
- ⊖ schakelaar + wandcontactdoos
- ⊖ wisselstroomkast
- ⊖ data-aansluiting
- ⊖ in thermostaat
- ⊖ CO2 CO2 sensor mechanische ventilatie
- ⊖ wtv pufschakelaar wtv
- ⊖ nr naregeling vloerverwarming
- ⊖ aardingmet
- ⊖ aardingpunt

Arceringen

- ⊖ metaalwerk volgens materiaalstaat d=100mm.
- ⊖ bruisleem metaalwerk d=100mm.
- ⊖ kalkzandsteen blokken d=100/120/150mm.
- ⊖ gipsalun G4 d=100mm.
- ⊖ gipsalun G2 d=100mm.
- ⊖ isolatie volgens EPC-berekening

Installaties

- ⊖ mechanische afvoer
- ⊖ mechanische bevoor
- ⊖ opstelplaats wasmachine
- ⊖ opstelplaats wasdroger
- ⊖ warmtepomp
- ⊖ wtv-unit
- ⊖ radiator elektrisch
- ⊖ vluchtroute aanduiding



Werknummer: **C18009**
Project: **Huysackers fase 2a**

Opdrachtgever: **Florefie II B.V.**
adres: Koninkstraat 72
postbus: 9022 AC
dijk: Eindhoven
telefoon: +31 (0) 40 209665

Tekeningnummer: **VK-09**
Onderwerp: **Verkooptekening Appartement 9**

Fase: **Verkooptekening**
Staat: **Voorlopig**

Schaal: **1:100 / 1:50**
Opmerking:

Datum: **08-10-2020**
Werktype: