




GEVELS
schaal 1:100


ZUID WEST GEVEL

ZUID OOST GEVEL


NOORD OOST GEVEL

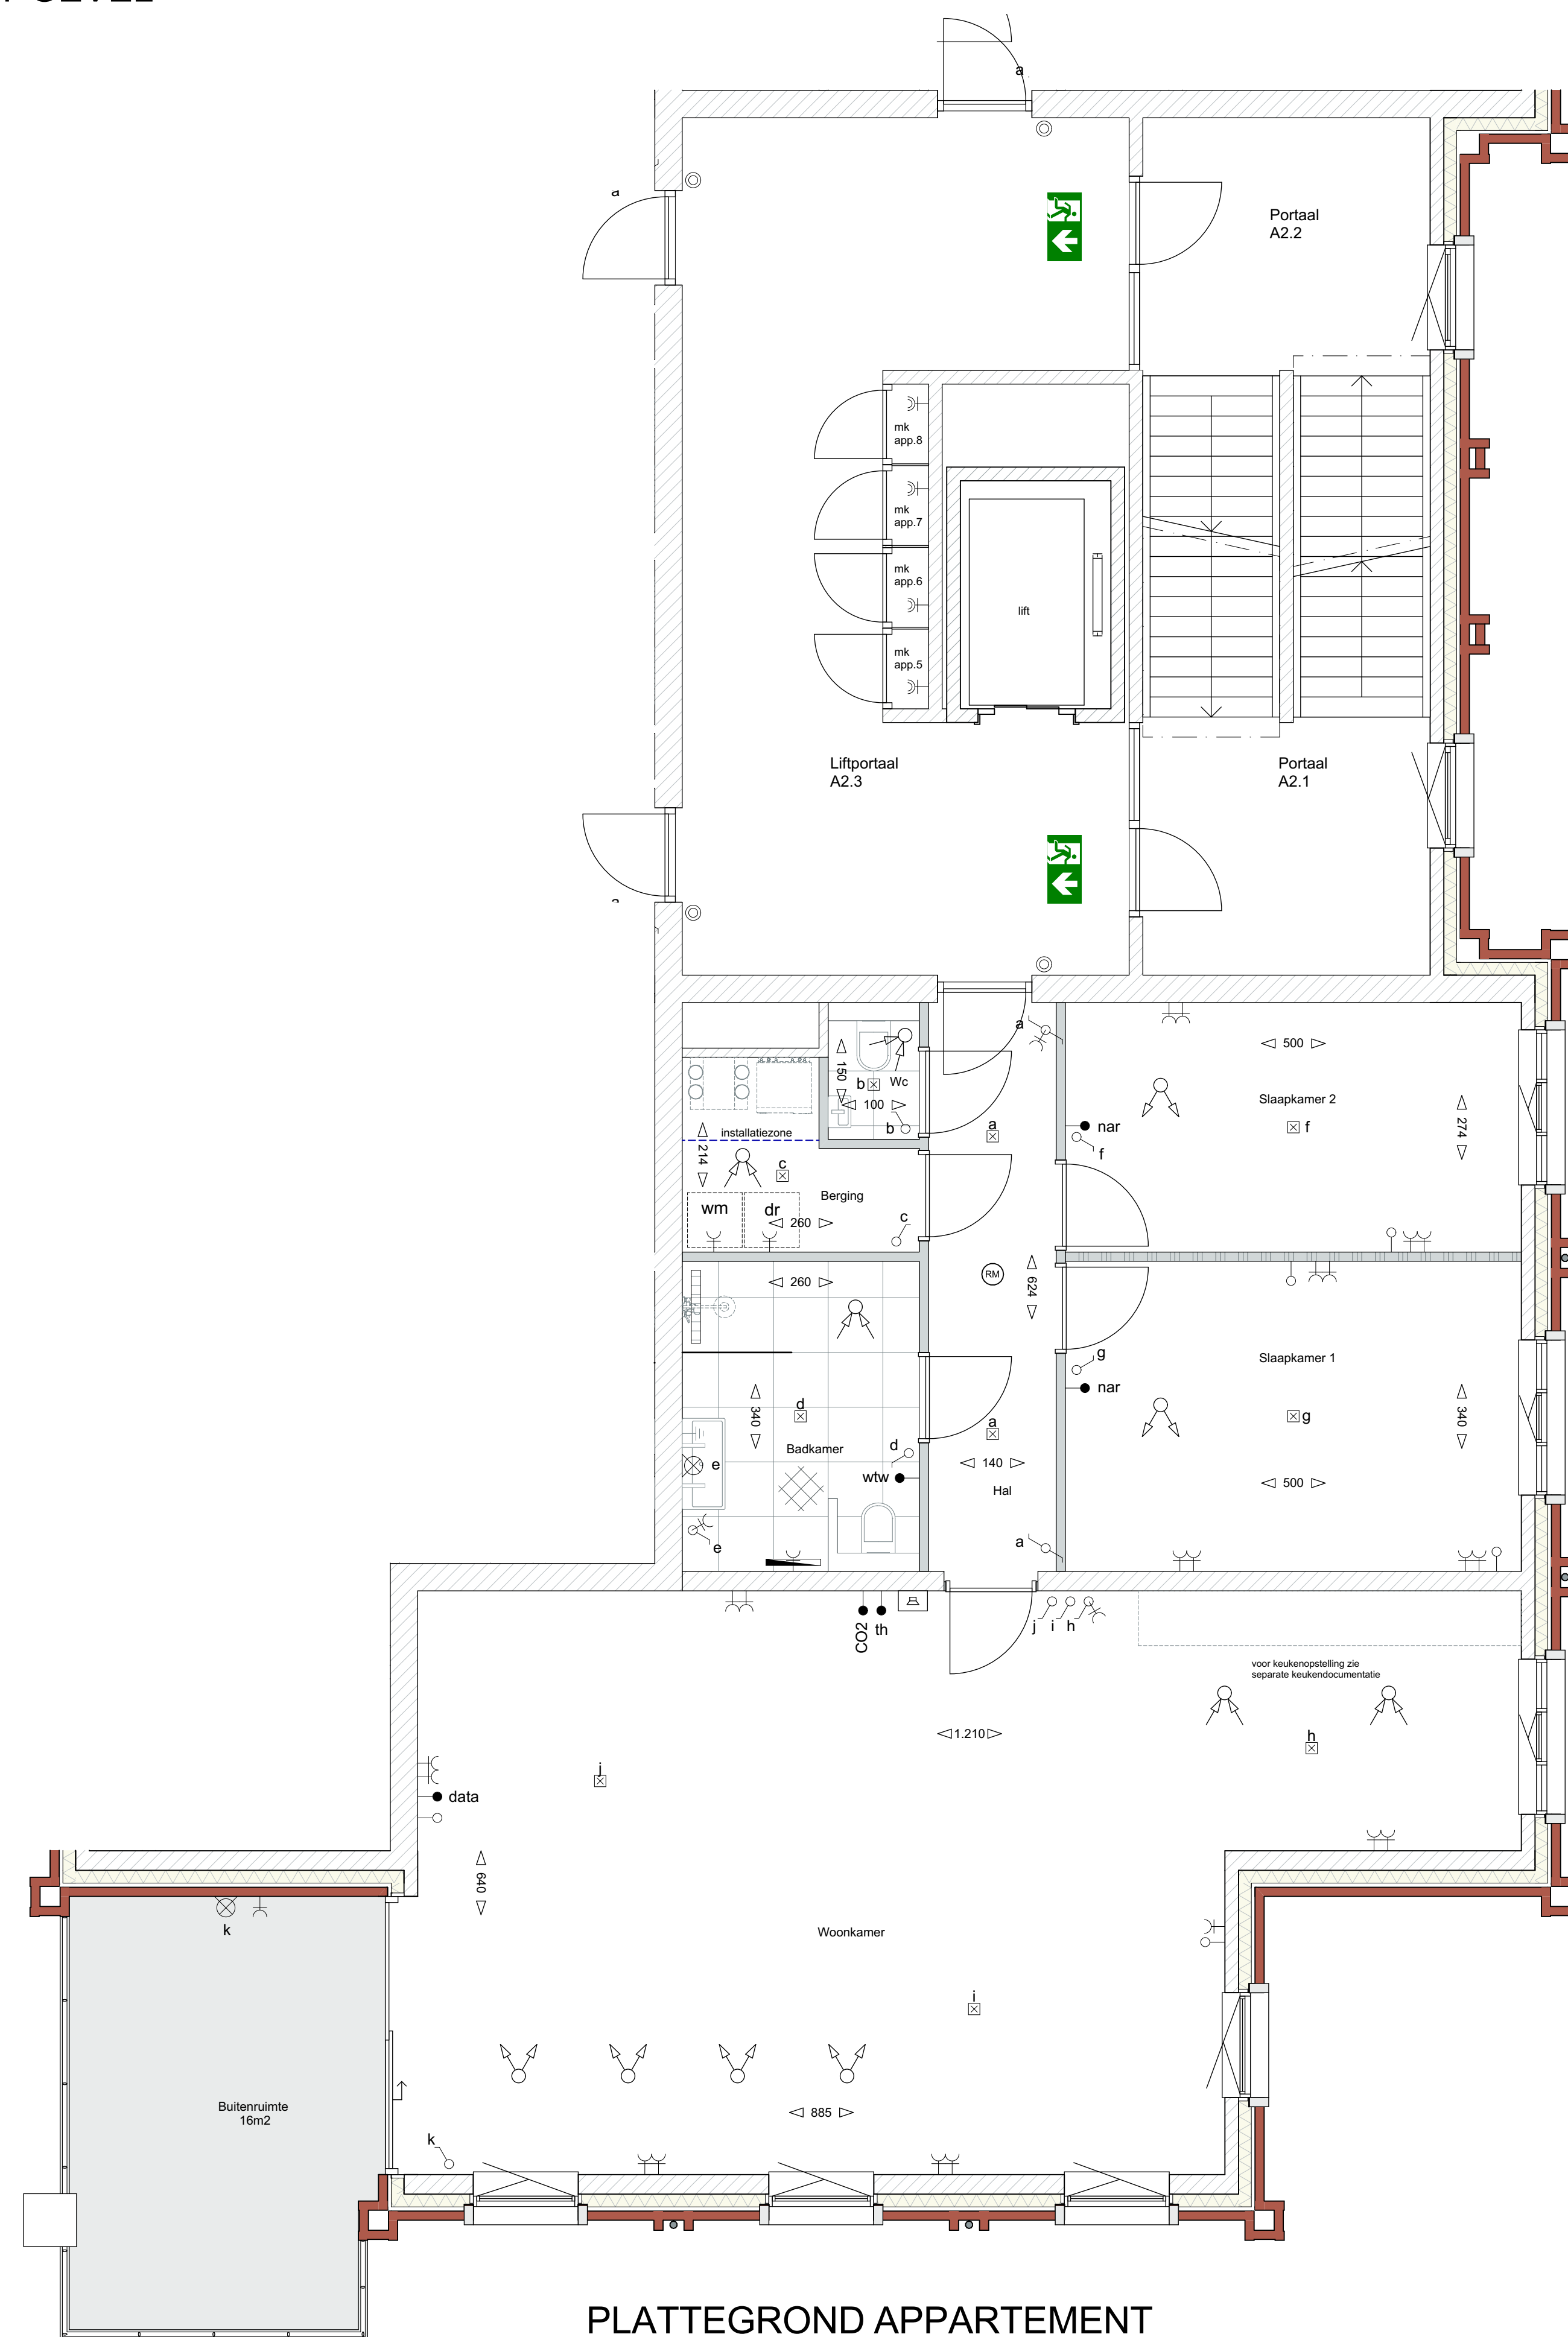

PLATTEGROND APPARTEMENT
schaal 1:50

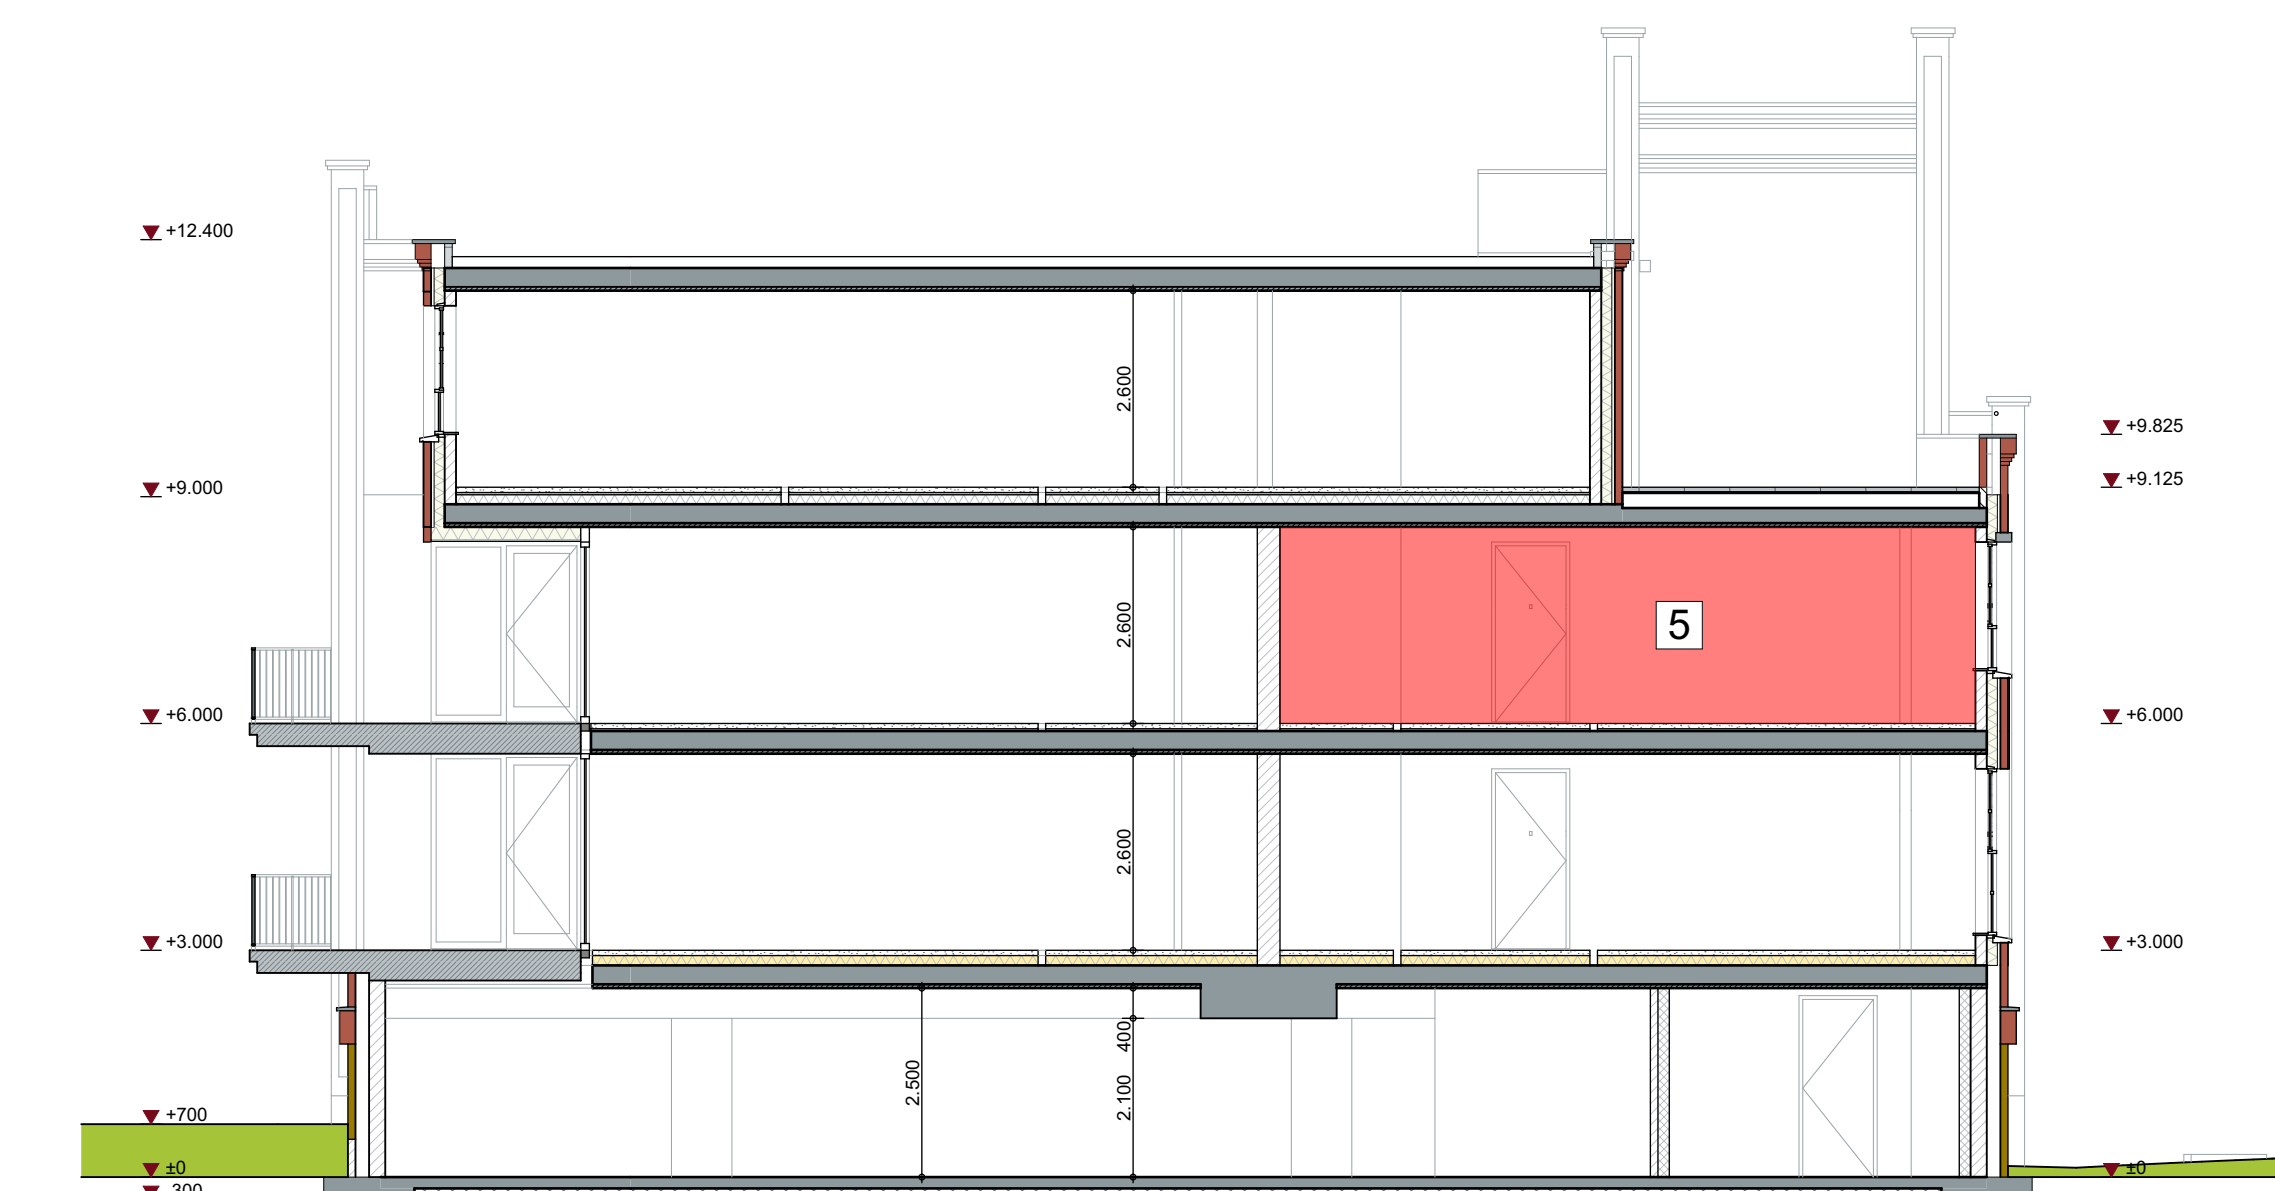

DOORSNEDE
schaal 1:100

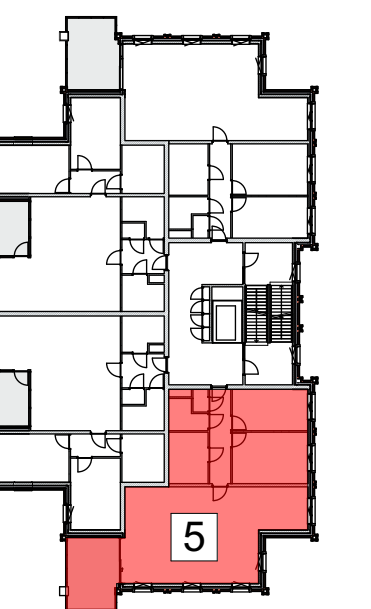

SITUERING

Algemeen

De posities en aantallen van de ventilatie, radiatoren + afleiding zijn indicatief, nadat de besloten n.a.v. specificatiebeoordeling na afleiding hyperkeuzen.
* alle maten in centimeters
* Mene wijzigingen voorbehouden
* geen realisering kunnen geen rechten worden ontleend
* posite installatiesymbolen zijn indicatief
* installaties en ledingsymbolen zijn indicatief weergegeven

Elektrische installaties

- ☐ centraaldoos
- bedrade aansluiting in deoos
- > loze leiding in deoos voor licht afbreken
- ⊞ vibratie
- ⊞ het draait
- ⊞ dubbele wandcontactdoos
- ⊞ dubbele wandcontactdoos (hor. gepolst)
- ⊞ wandcontactdoos (ext. armatuur)
- ⊞ schakelaar
- ⊞ schakelaar + wandcontactdoos
- ⊞ wisselstroomkabel
- data aansluiting
- in thermostaat
- CO2 CO2 sensor mechanische ventilatie
- wtye puchschakelaar wty
- nr naregeling vloerverwarming
- aardingmet
- aardingpunt

Arceringen

- metaalwerk volgens materiaalstaat d=100mm.
- bruisleem metaalwerk d=100mm.
- kalkzandsteen blokken d=100/120/150mm.
- gasbeton G4 d=100mm.
- gasbeton G2 d=100mm.
- isolatie volgens EPC-berekening

Installaties

- ⊞ mechanische afvoer
- ⊞ mechanische bevoer
- ⊞ opstelplaats wasdroger
- ⊞ waspomp
- ⊞ wty-wurt
- ⊞ radiator elektrisch
- ⊞ vluchtroute aansluiting



Werknummer: **C18009**
Project: **Huysackers fase 2a**

Opdrachtgever: **Florefe II B.V.**
adres: Koninkstraat 72
postbus: 9022 RC
dordrecht
telefoon: +31 (0) 20 269565

Tekeningnummer: **NK-05**
Onderwerp: **Verkooptekening Appartement 5**

Fase: **Verkooptekeningen**
Staat: **Voorlopig**

Schaal: **1:100 / 1:50**
Opmerking:

Datum: **08-10-2020**
Woningtype: