



GEVELS
schaal 1:100


ZUID WEST GEVEL

NOORD WEST GEVEL


NOORD OOST GEVEL



PLATTEGROND APPARTEMENT
schaal 1:50

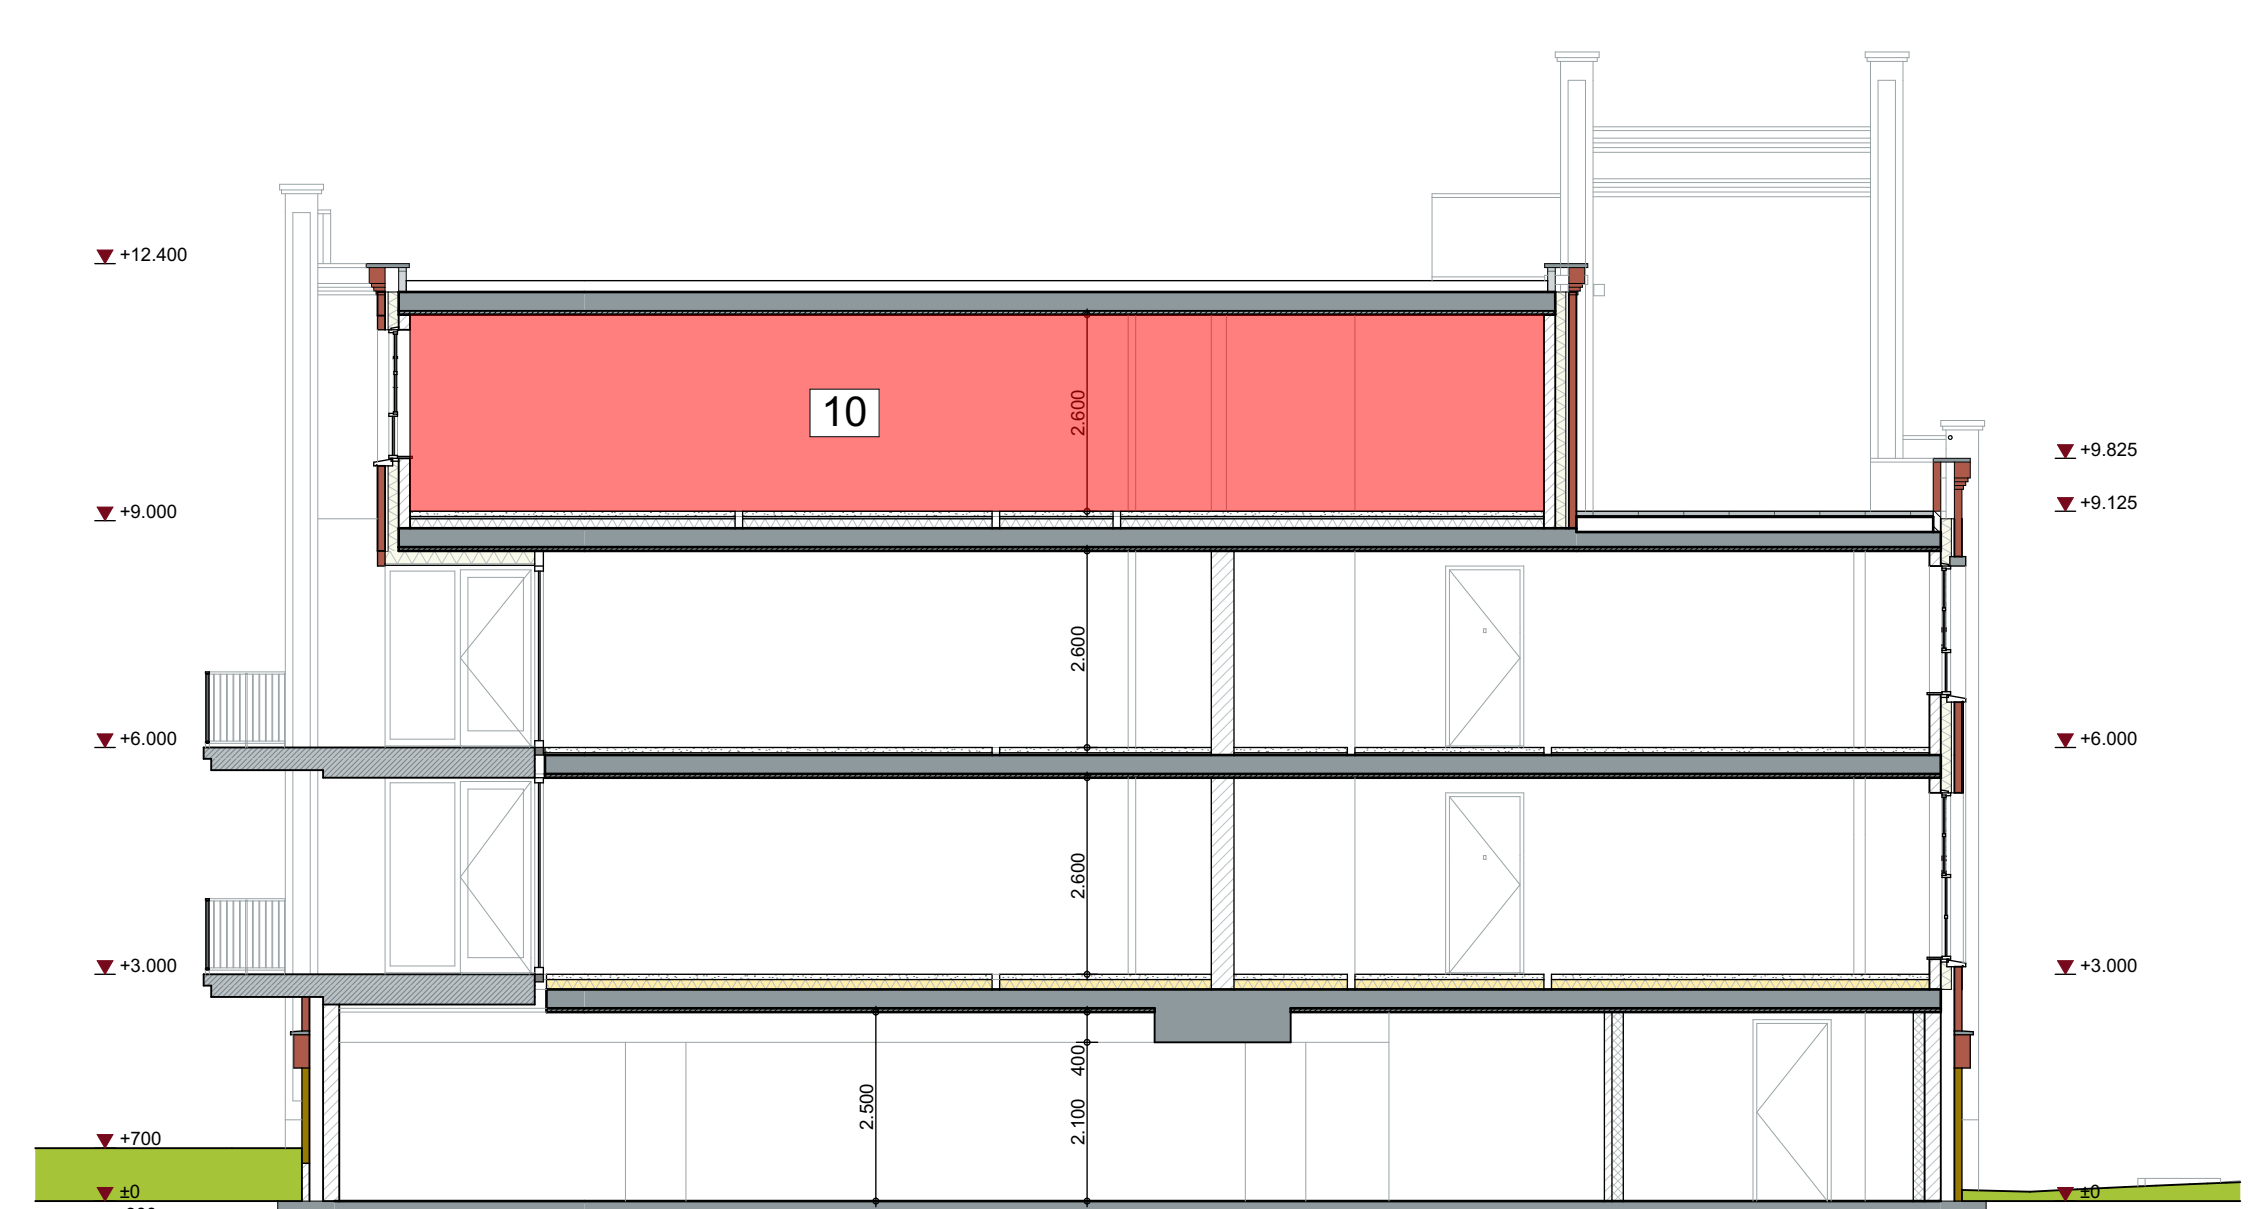

DOORSNEDE
schaal 1:100

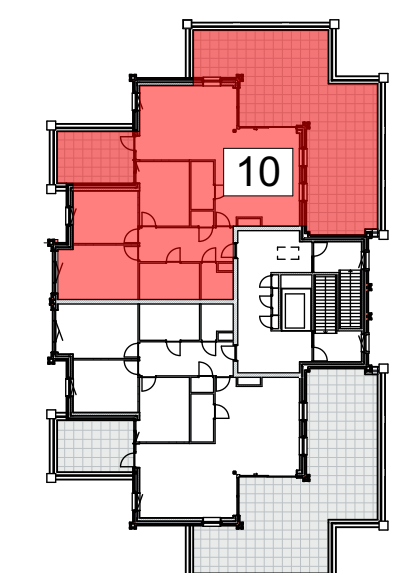

SITUERING

Algemeen

De postjes en aantallen van de ventilatie, radiatoren + afmeting zijn indicatief, nader te bepalen n.a.v. specificatiebewijzing na afsluiting kopercontracten.

* alle maten in centimeters

* kleine wijzigingen voorbehouden

* aan realisering kunnen geen rechten worden ontleend

* posities installatiesymbool zijn indicatief

* installaties en ledingschakelen zijn indicatief weergegeven

Elektrische installaties

- centralisatie
- bedrade aansluiting in deurs
- loze leiding in deurs v.v. blind afkruisen
- videobuis
- bel druksel
- enkele wandcontactdoos
- dubbele wandcontactdoos (hor. / vertikaal)
- wandstip (excl. armatuur)
- schakelaar
- schakelaar + wandcontactdoos
- wisselschakelaar
- data-aansluiting
- thermostaat
- CO2 sensor mechanische ventilatie
- vuur schakelaar wlv
- ver. n.a.v. vloerverwarming
- aardingsmat
- aardingspunt

Arceringen

- metaswerk volgens materiaalstaat d=100mm.
- bracklaars metaswerk d=100mm.
- lukkandelen loppakken d=100/120/150mm.
- gevelsten G4 d=100mm.
- gevelsten G2 d=100mm.
- isolatie volgens EPC-berekening

Installaties

- mechanische afvoer
- mechanische boveer
- opstelplaats wasmachine
- opstelplaats wasdroger
- warmtepomp
- wlv-unit
- radiator elektrisch
- vluchtroute aanduiding

HUYSACKERS

Werknummer: **C18009**

Project: **Huysackers fase 2a**

Opdrachtgever: **Florefire II B.V.**

Tekeningnummer: **V/K-10**

Onderdeel: **Verkooptekening Appartement 10**

Fase: **Verkooptekeningen**

Status: **Voorlopig**

Schaal: **1:100 / 1:50**

Opmerking:

Datum: **08-10-2020**

Woningtype: