




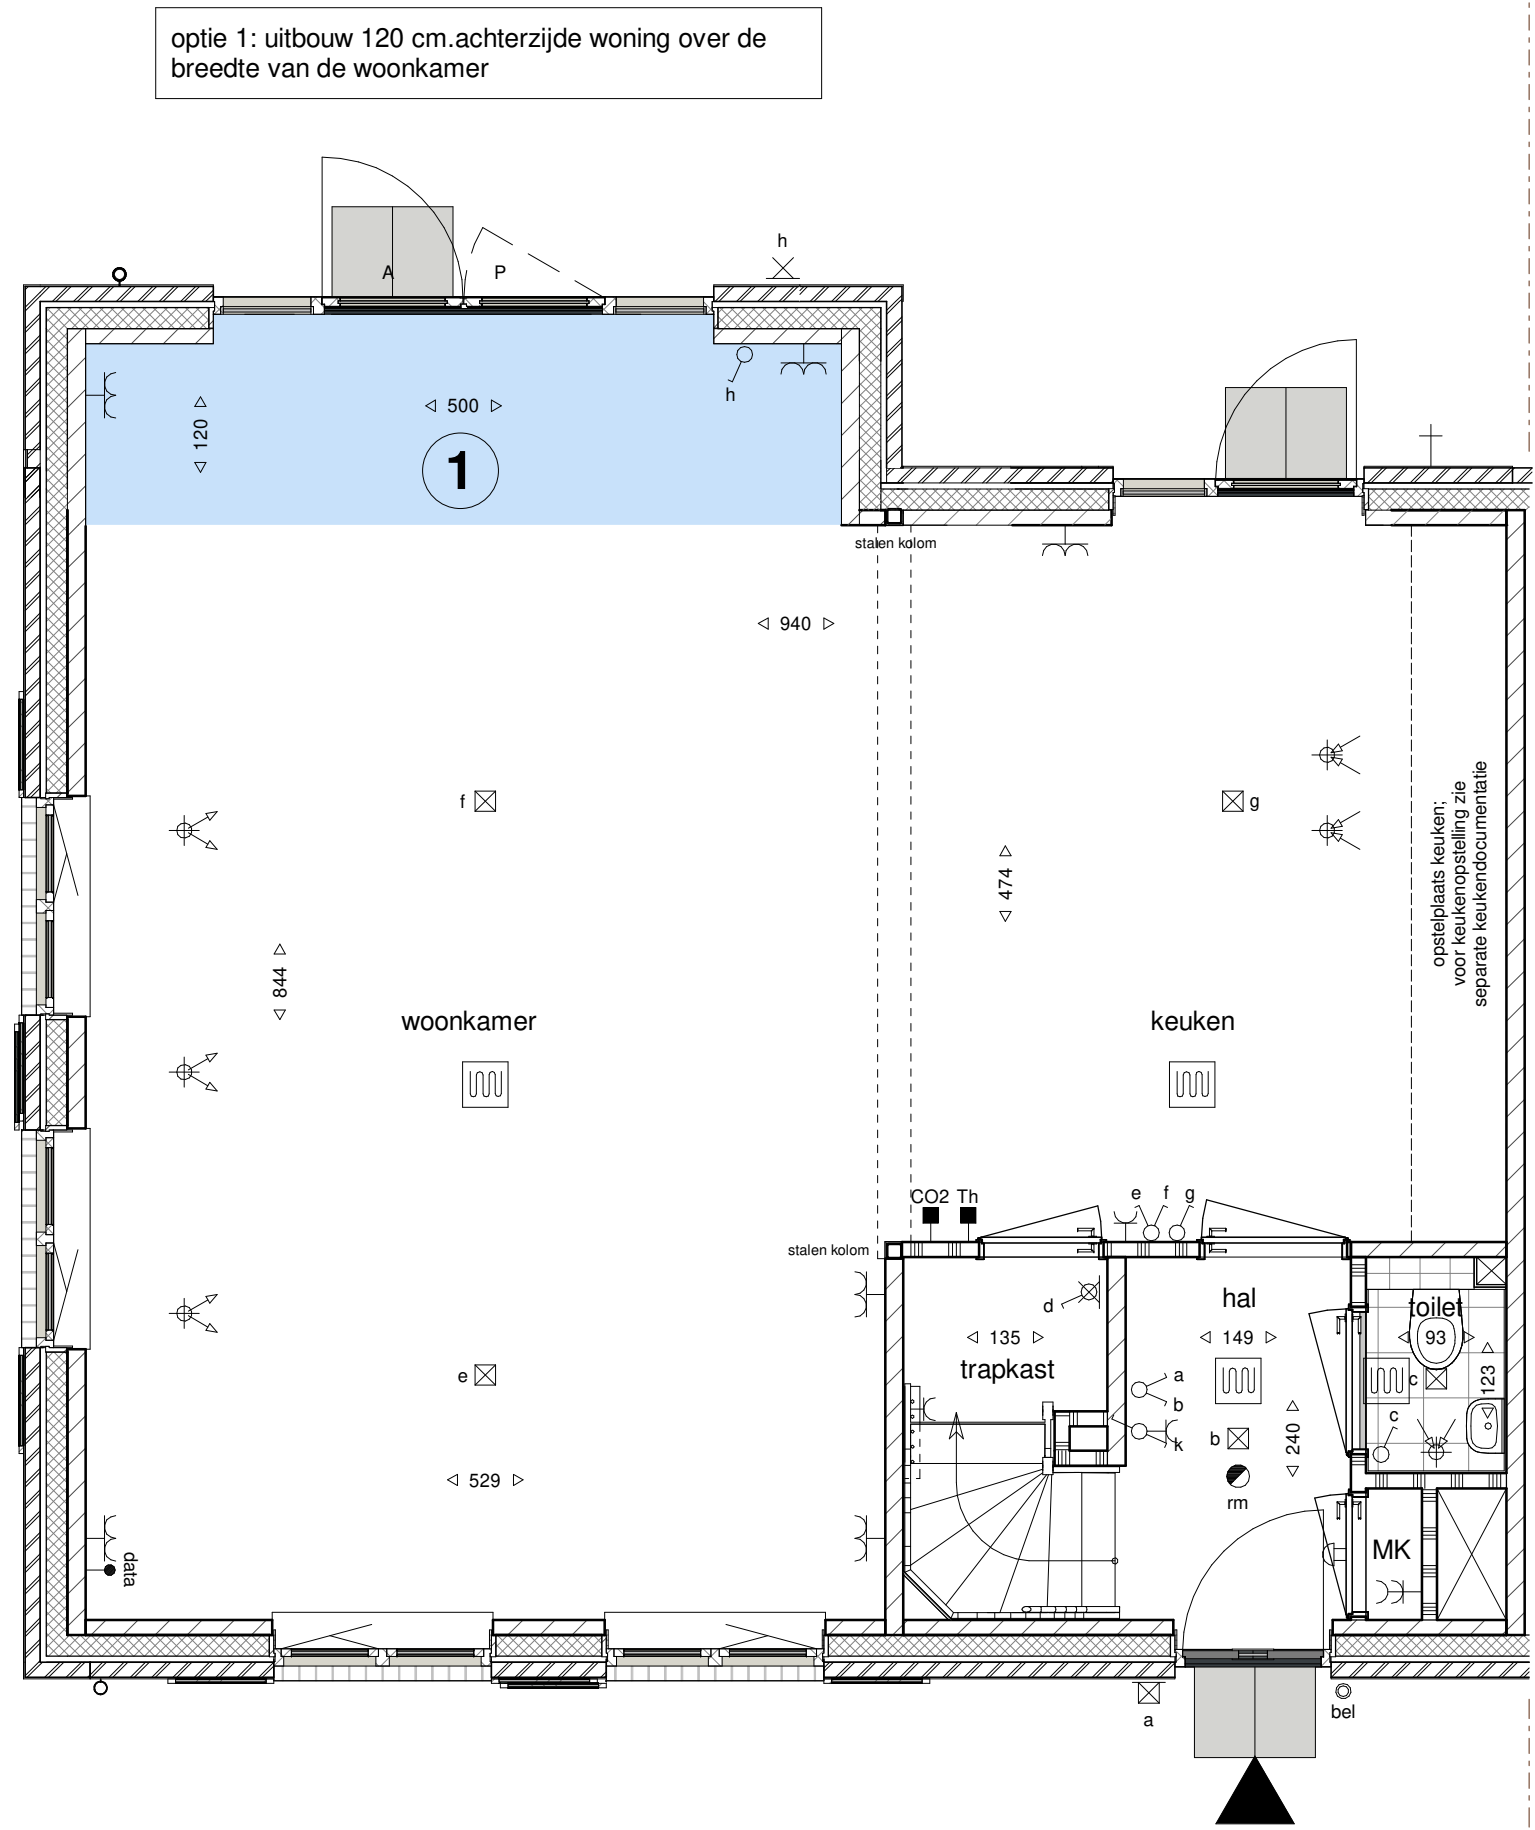

begane grond
(schaal 1 : 50)

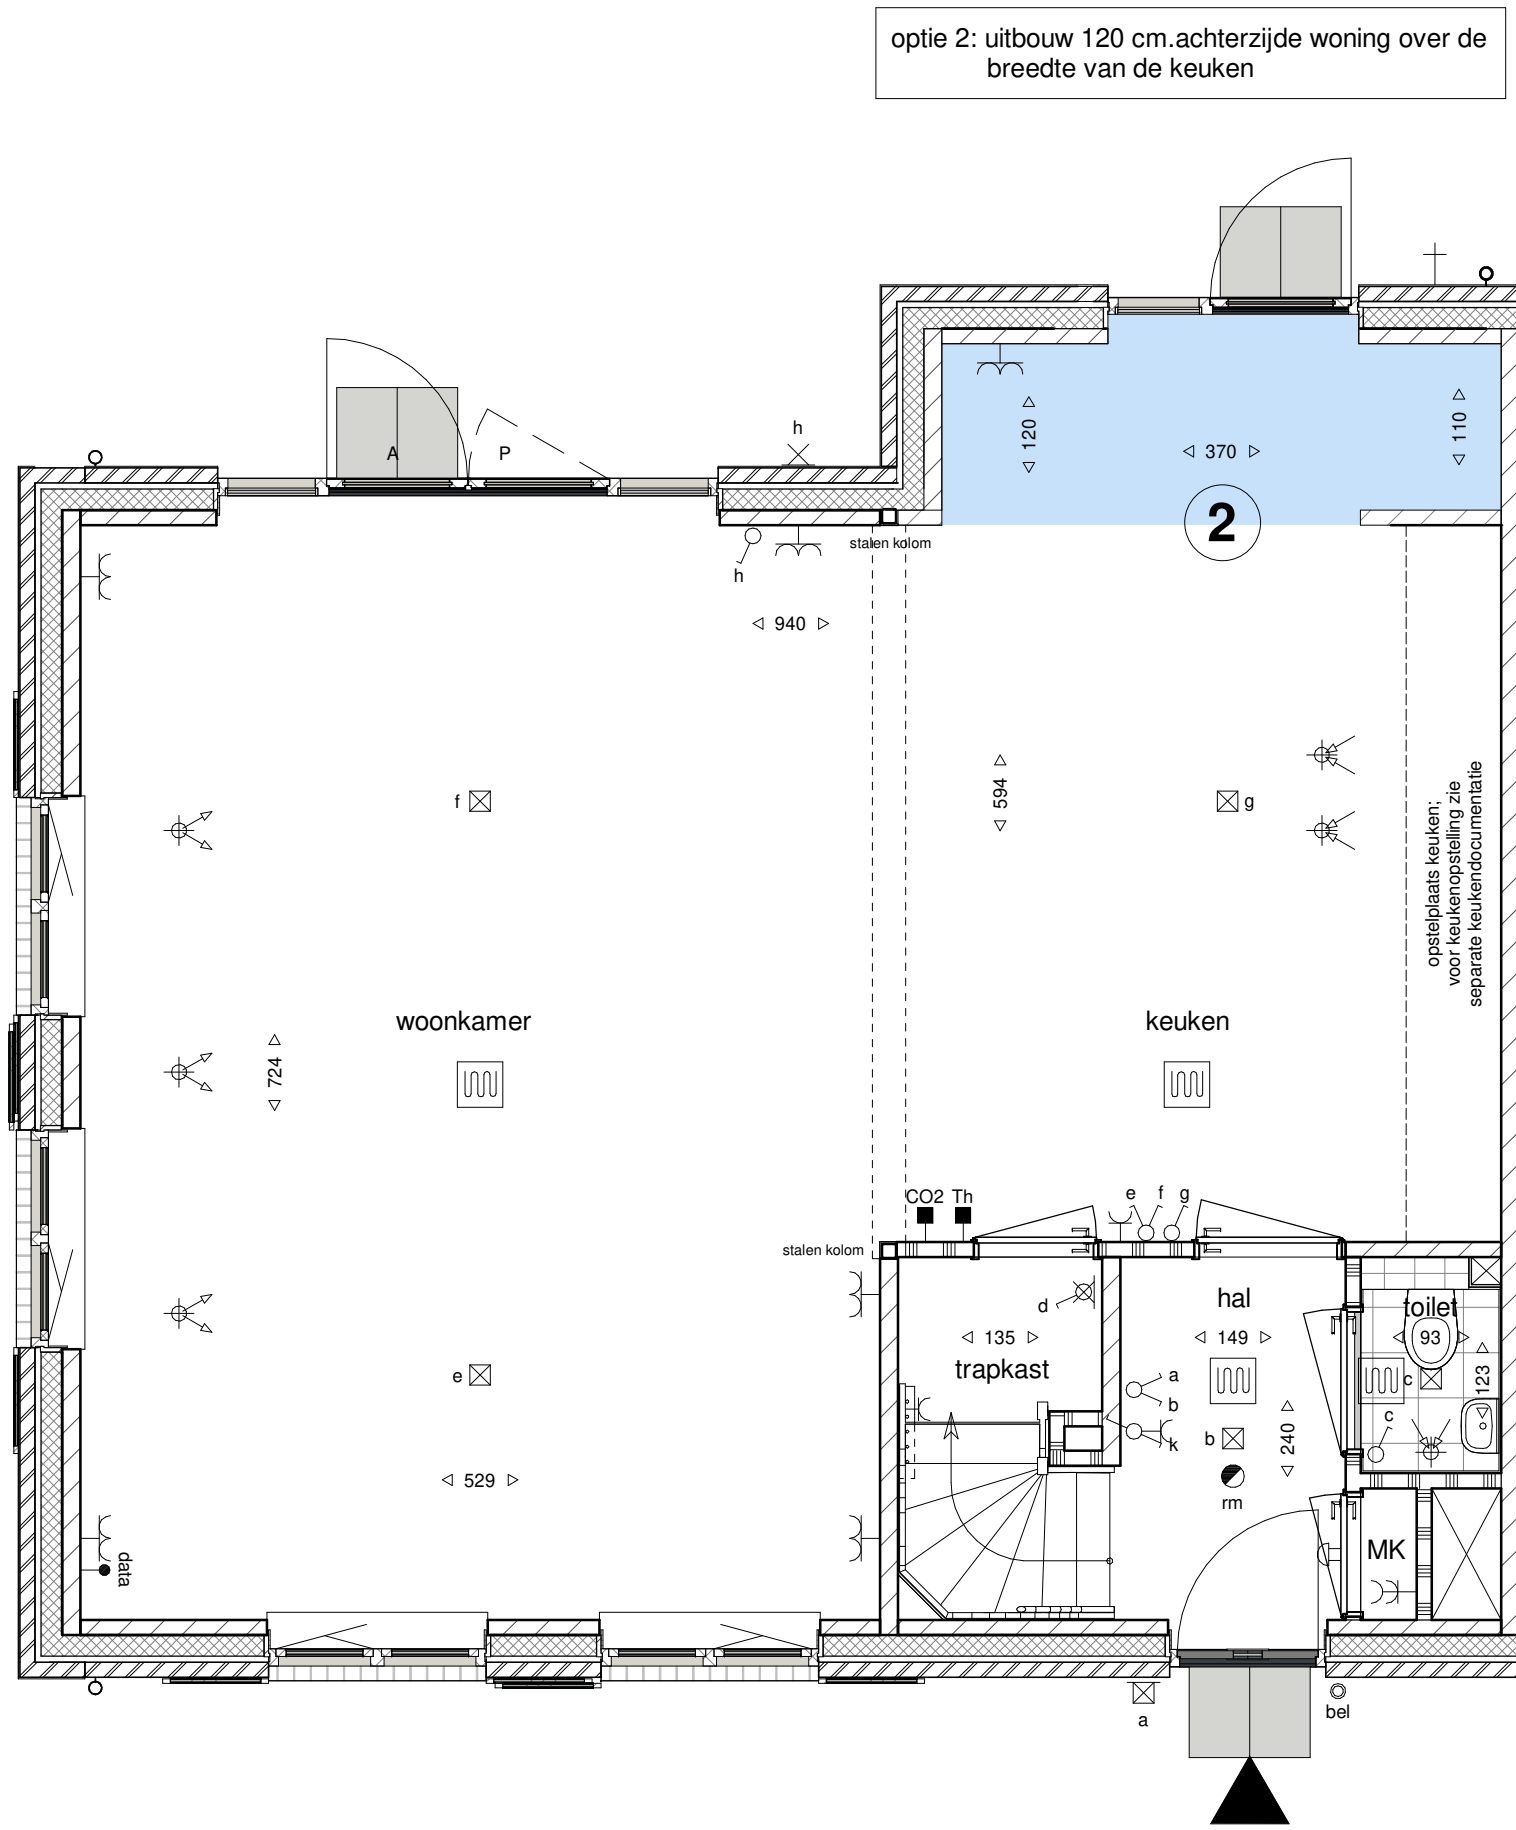

begane grond
(schaal 1 : 50)

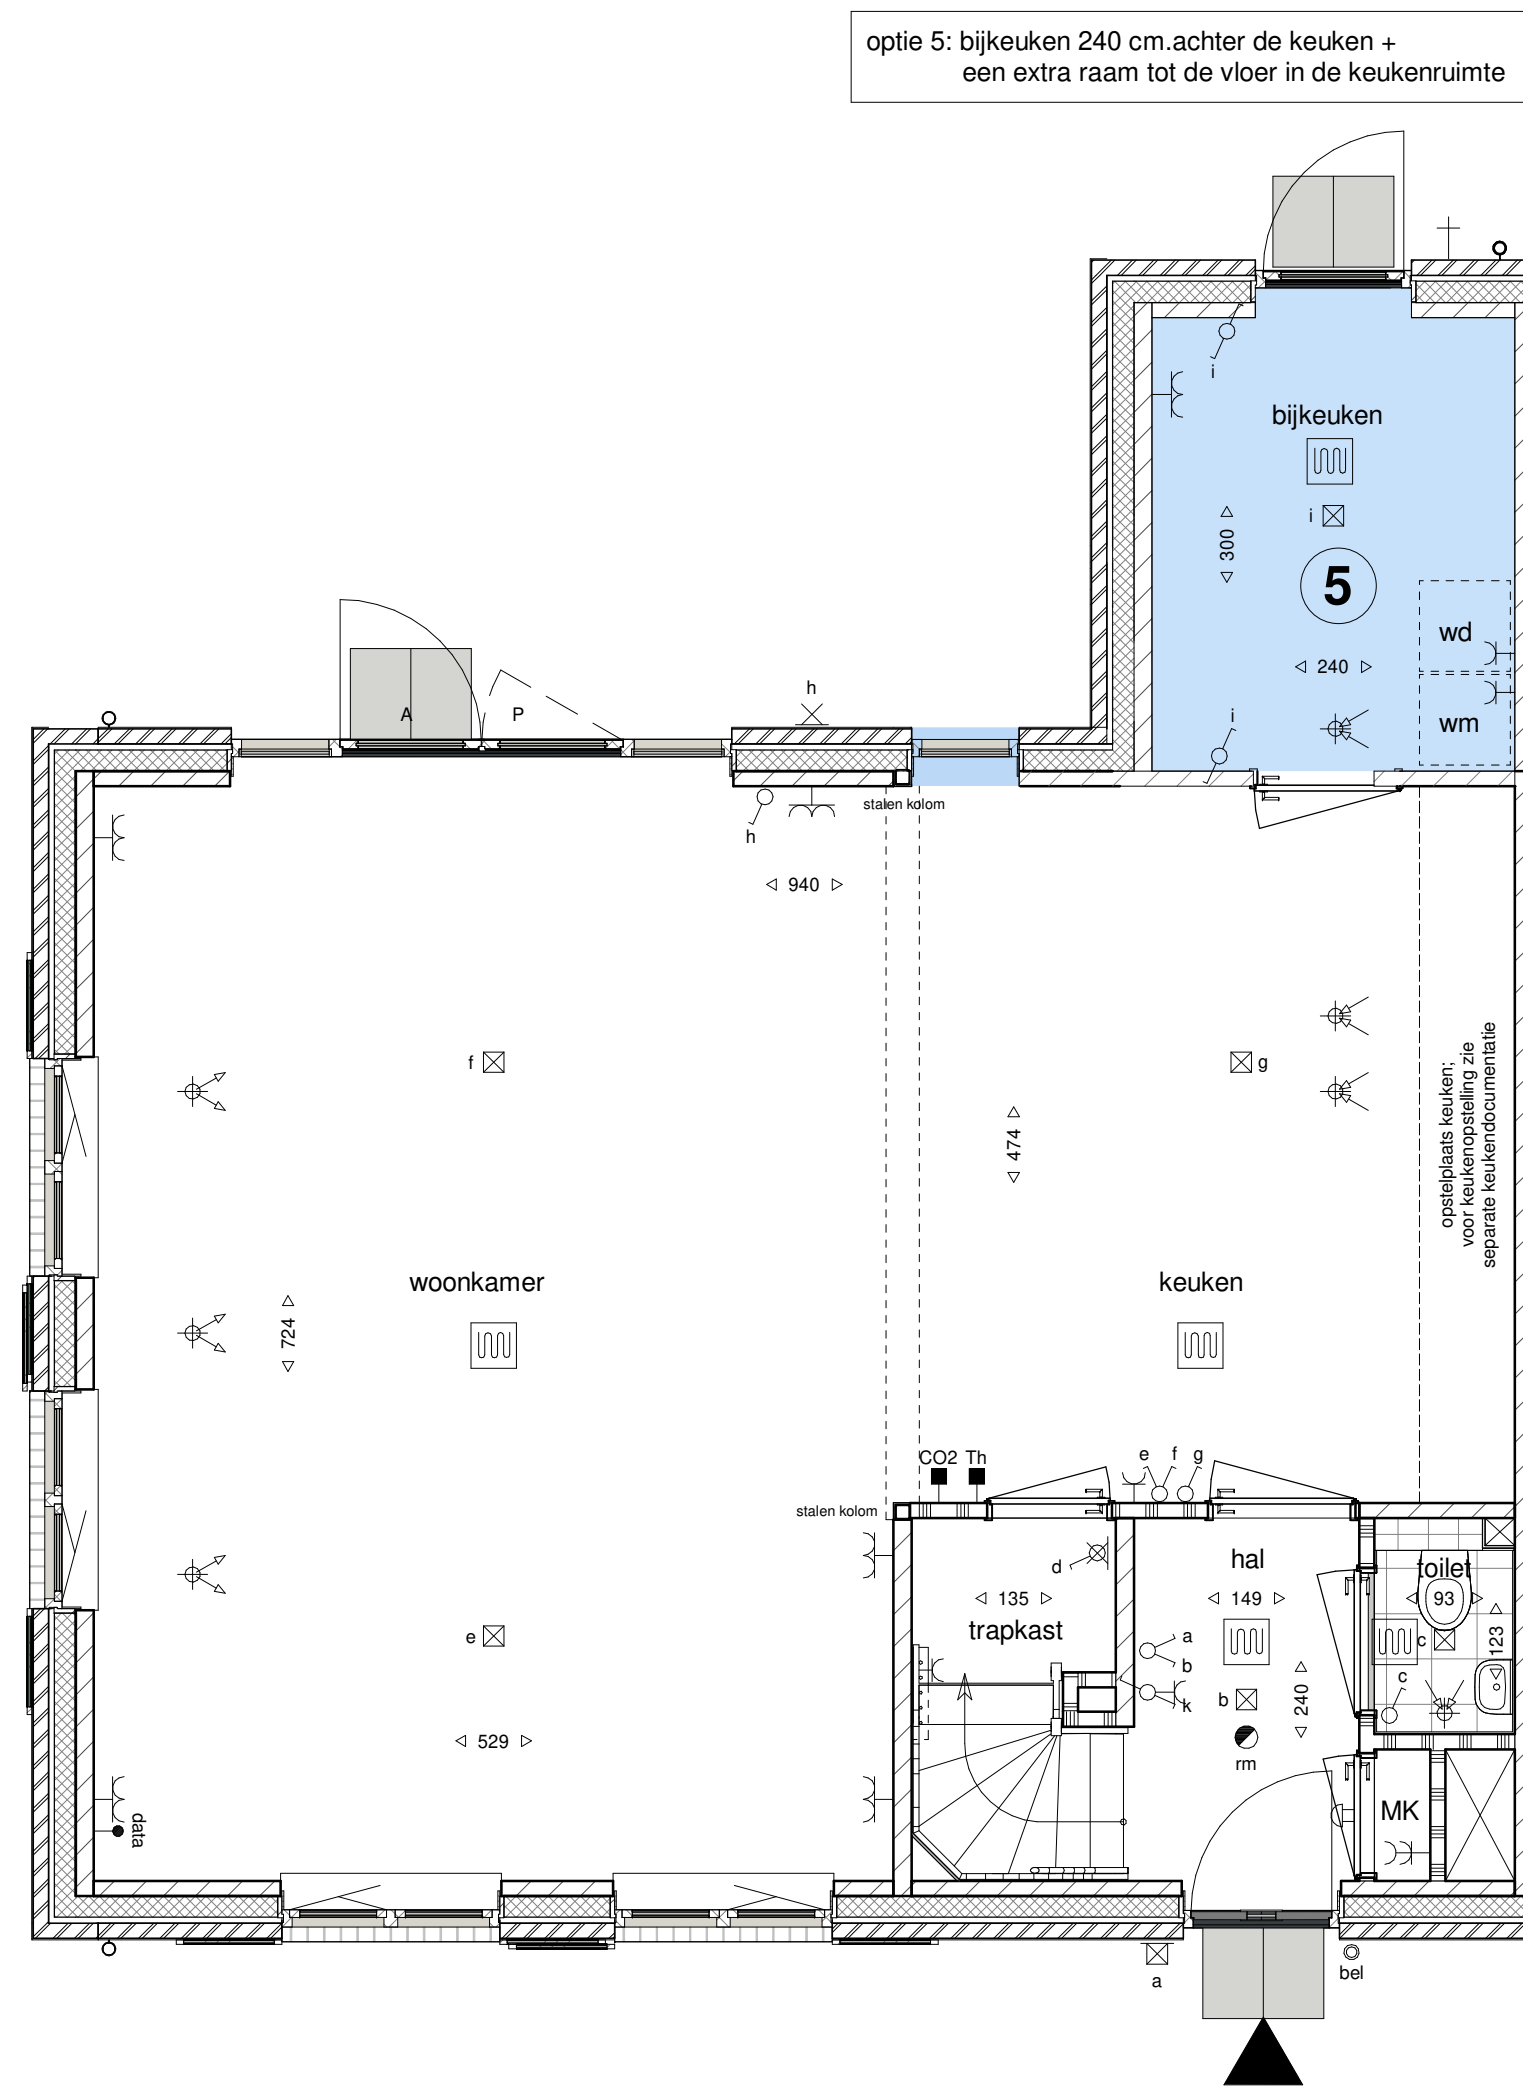

begane grond
(schaal 1 : 50)




optie 1: uitbouw 120 cm.achterzijde woning over de breedte van de woonkamer

zijgevel links
(schaal 1 : 100)



optie 1: uitbouw 120 cm.achterzijde woning over de breedte van de woonkamer

achtergevel
(schaal 1 : 100)

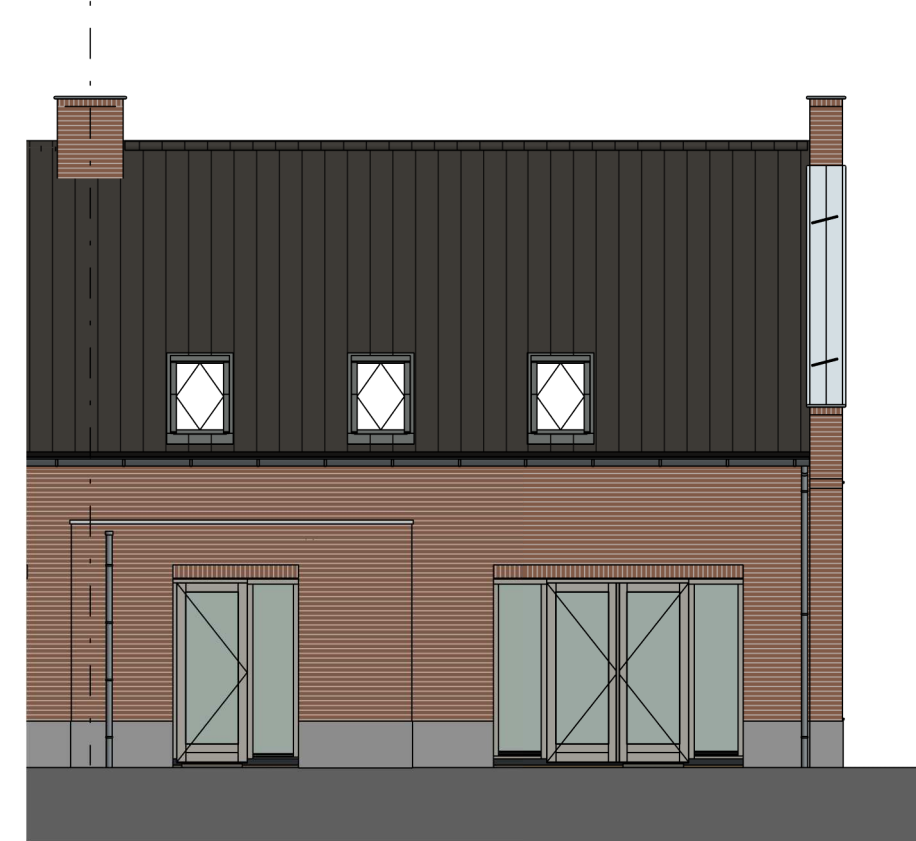


optie 2: uitbouw 120 cm.achterzijde woning over de breedte van de keuken

achtergevel
(schaal 1 : 100)



optie 5: bijkeuken 240 cm.achter de keuken + een extra raam tot de vloer in de keukenruimte

achtergevel
(schaal 1 : 100)

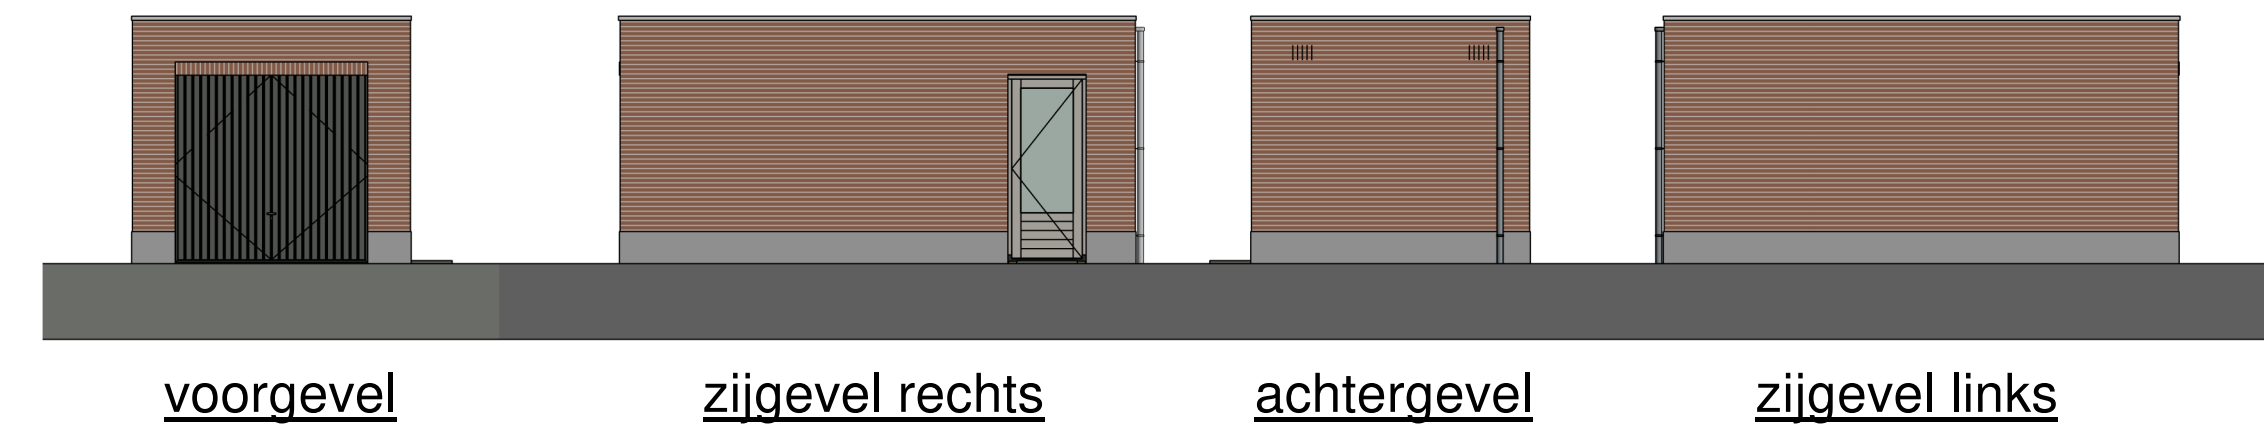


voorgevel

zijgevel rechts


achtergevel

zijgevel links

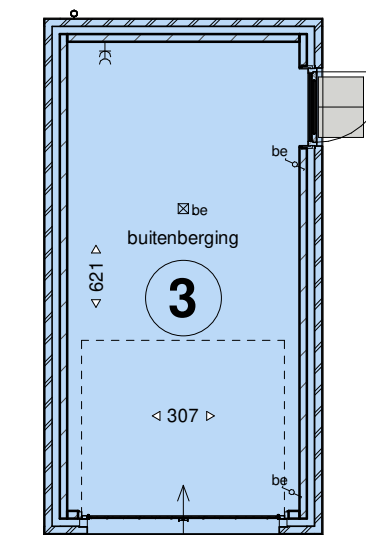

plattegrond
(schaal 1 : 100)

optie 3: ongeïsoleerde berging met spouwmuur en garage kanteldeur vijstaand bij de woning i.p.v. de standaard buitenberging.

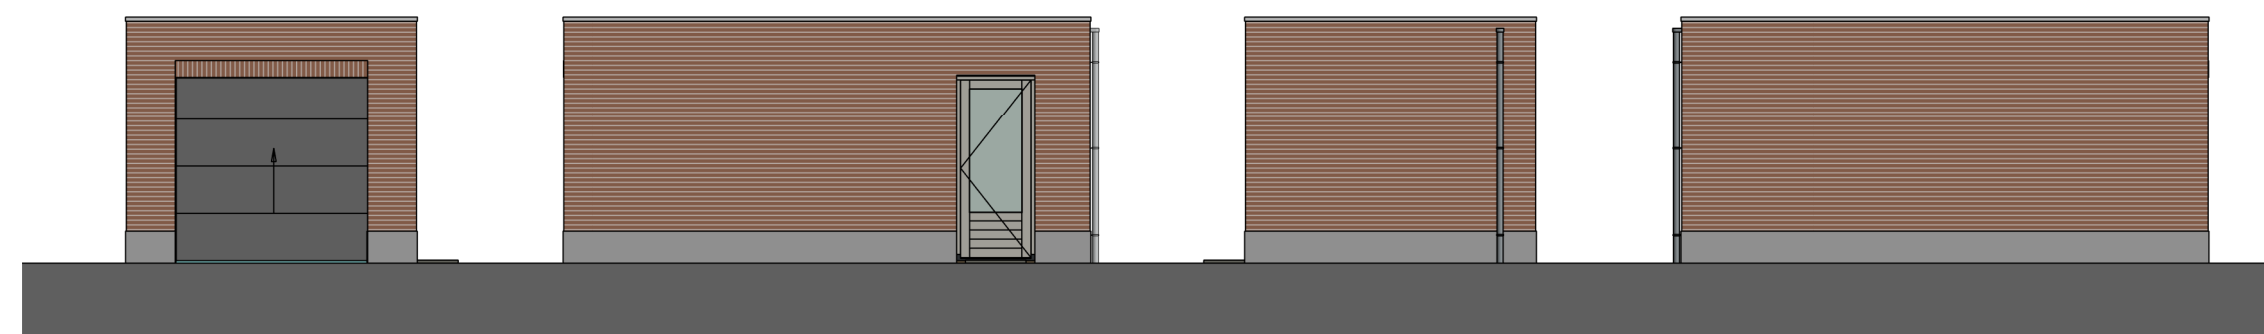


voorgevel

zijgevel rechts

achtergevel

zijgevel links

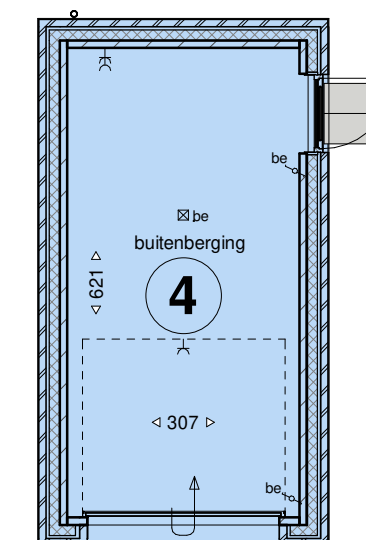

plattegrond
(schaal 1 : 100)

optie 4: geïsoleerde berging met spouwmuur en geïsoleerde sectionaaldeur vijstaand bij de woning i.p.v. de standaard buitenberging.

Optie-overzicht, kavels 402 (woningtype U):

- 1 uitbouw 120 cm achterzijde woning over de breedte van de woonkamer
- 2 uitbouw 120 cm achterzijde woning over de breedte van de keuken
- 3 ongeïsoleerde berging met spouwmuur en garage kanteldeur vijstaand bij de woning i.p.v. de standaard buitenberging.
- 4 geïsoleerde berging met spouwmuur en geïsoleerde sectionaaldeur vijstaand bij de woning i.p.v. de standaard buitenberging.
- 5 bijkeuken 240 cm achter de keuken, met enkele deur zonder zijlicht + een extra raam tot de vloer in de keukenruimte



HUYSACKERS

Werknummer: **AVB - Vel006**

Project: **Woningen Huysackers te Veldhoven**

Opdrachtgever: **Florefe II B.V.**

adres: Kromhoutstraat 72
postcode: 5623AC
plaats: Eindhoven
telefoon: +31402358707

Tekeningnummer: **VO402**

Onderdeel: **optietekening kavel 402**

Fase: **Verkooptekeningen**
Status: **definitief**

Schaal: **1:100 / 1:50**
Opmerking:

Datum: **26-03-2021**

Algemeen

De posities en aantallen van de technische installaties en knieschotten zijn indicatief; nader te bepalen n.a.v. ventilatie- en capaciteitsberekening na keuze uitbreidingsmogelijkheden en indelingsvarianten.

- * alle maten in centimeters
- * kleine wijzigingen voorbehouden
- * aan maatvoering kunnen geen rechten worden ontleend