






zijgevel links
(schaal 1 : 100)

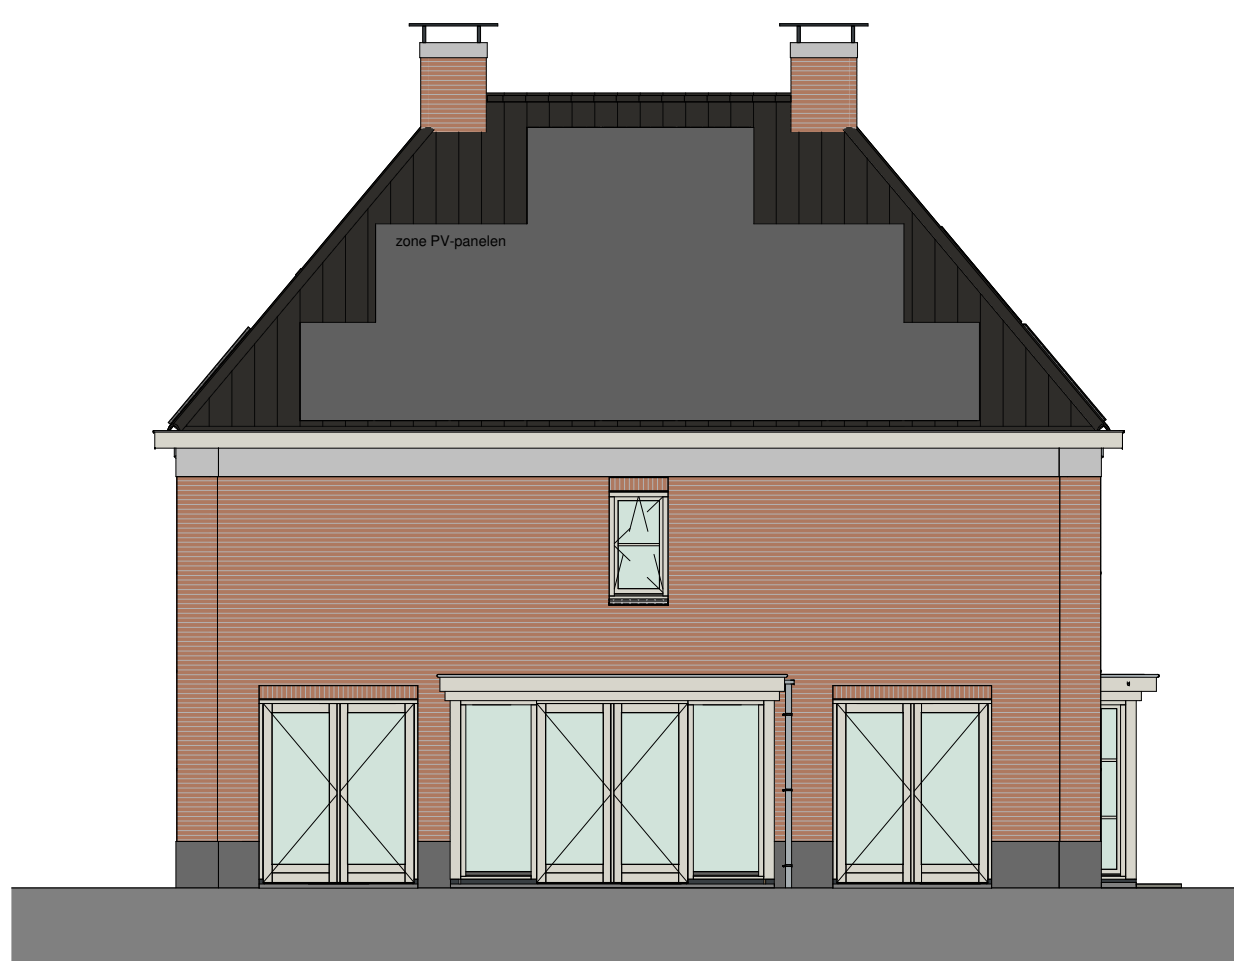


achtergevel
(schaal 1 : 100)

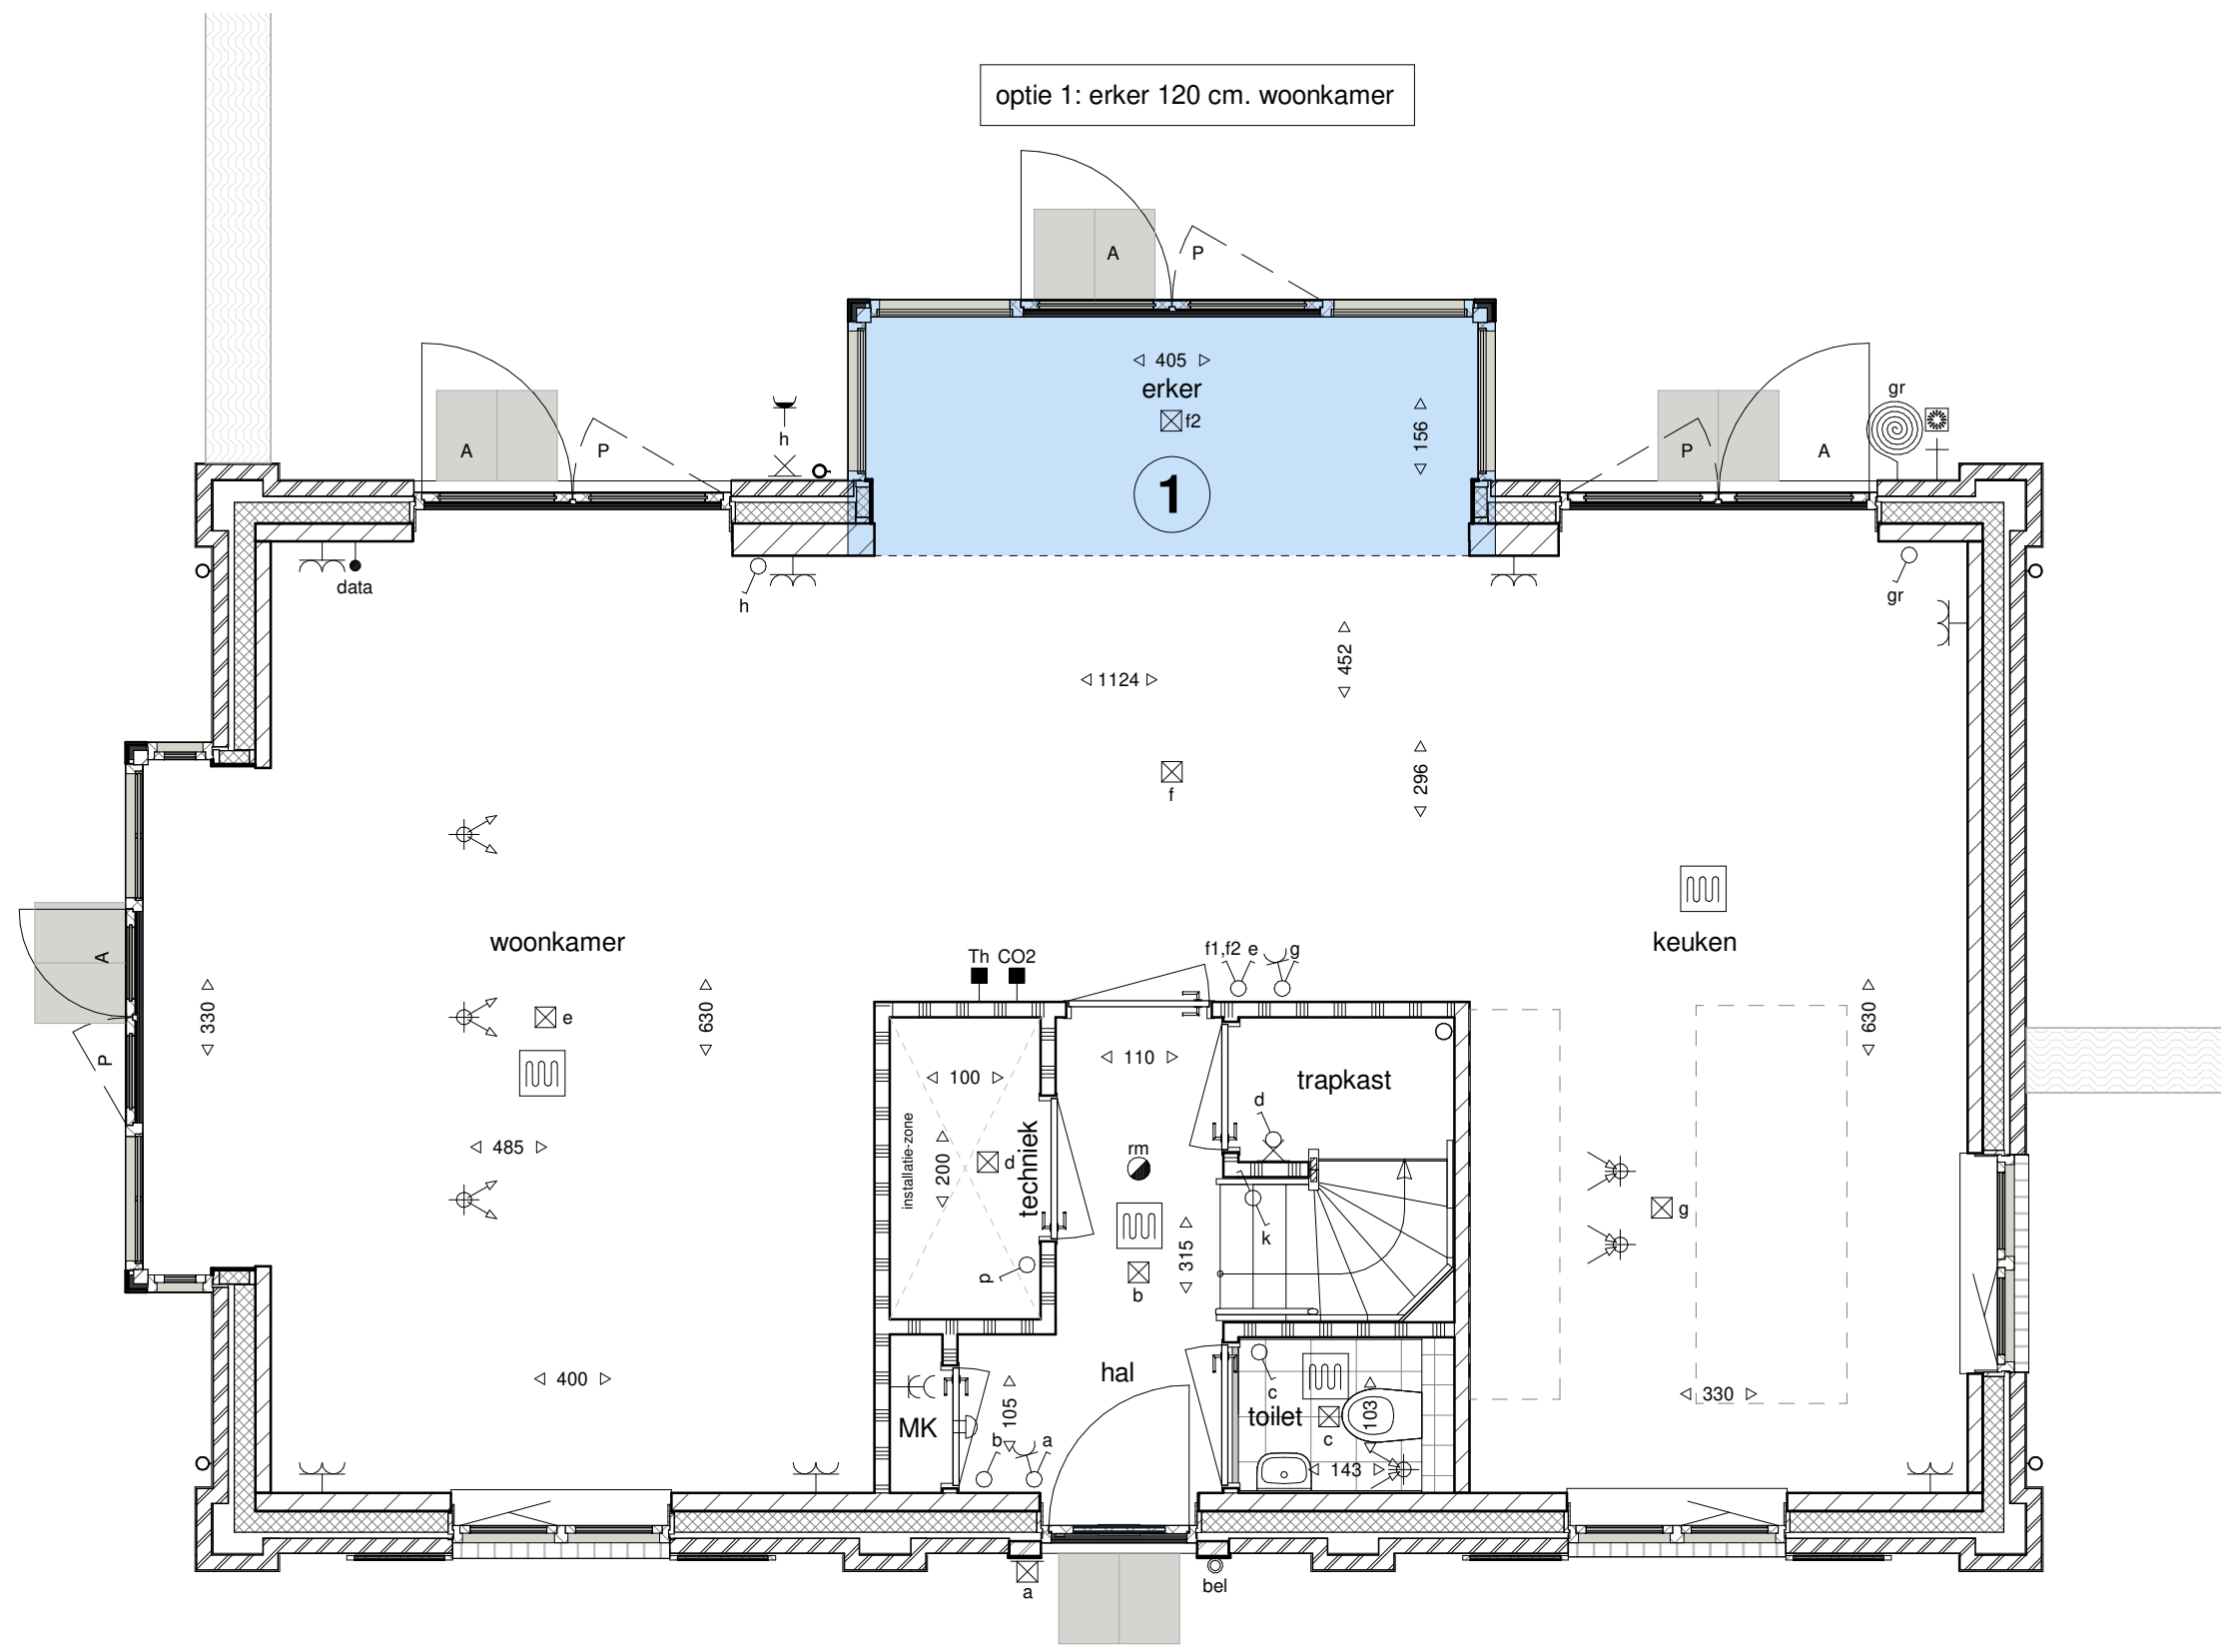


begane grond
(schaal 1 : 50)

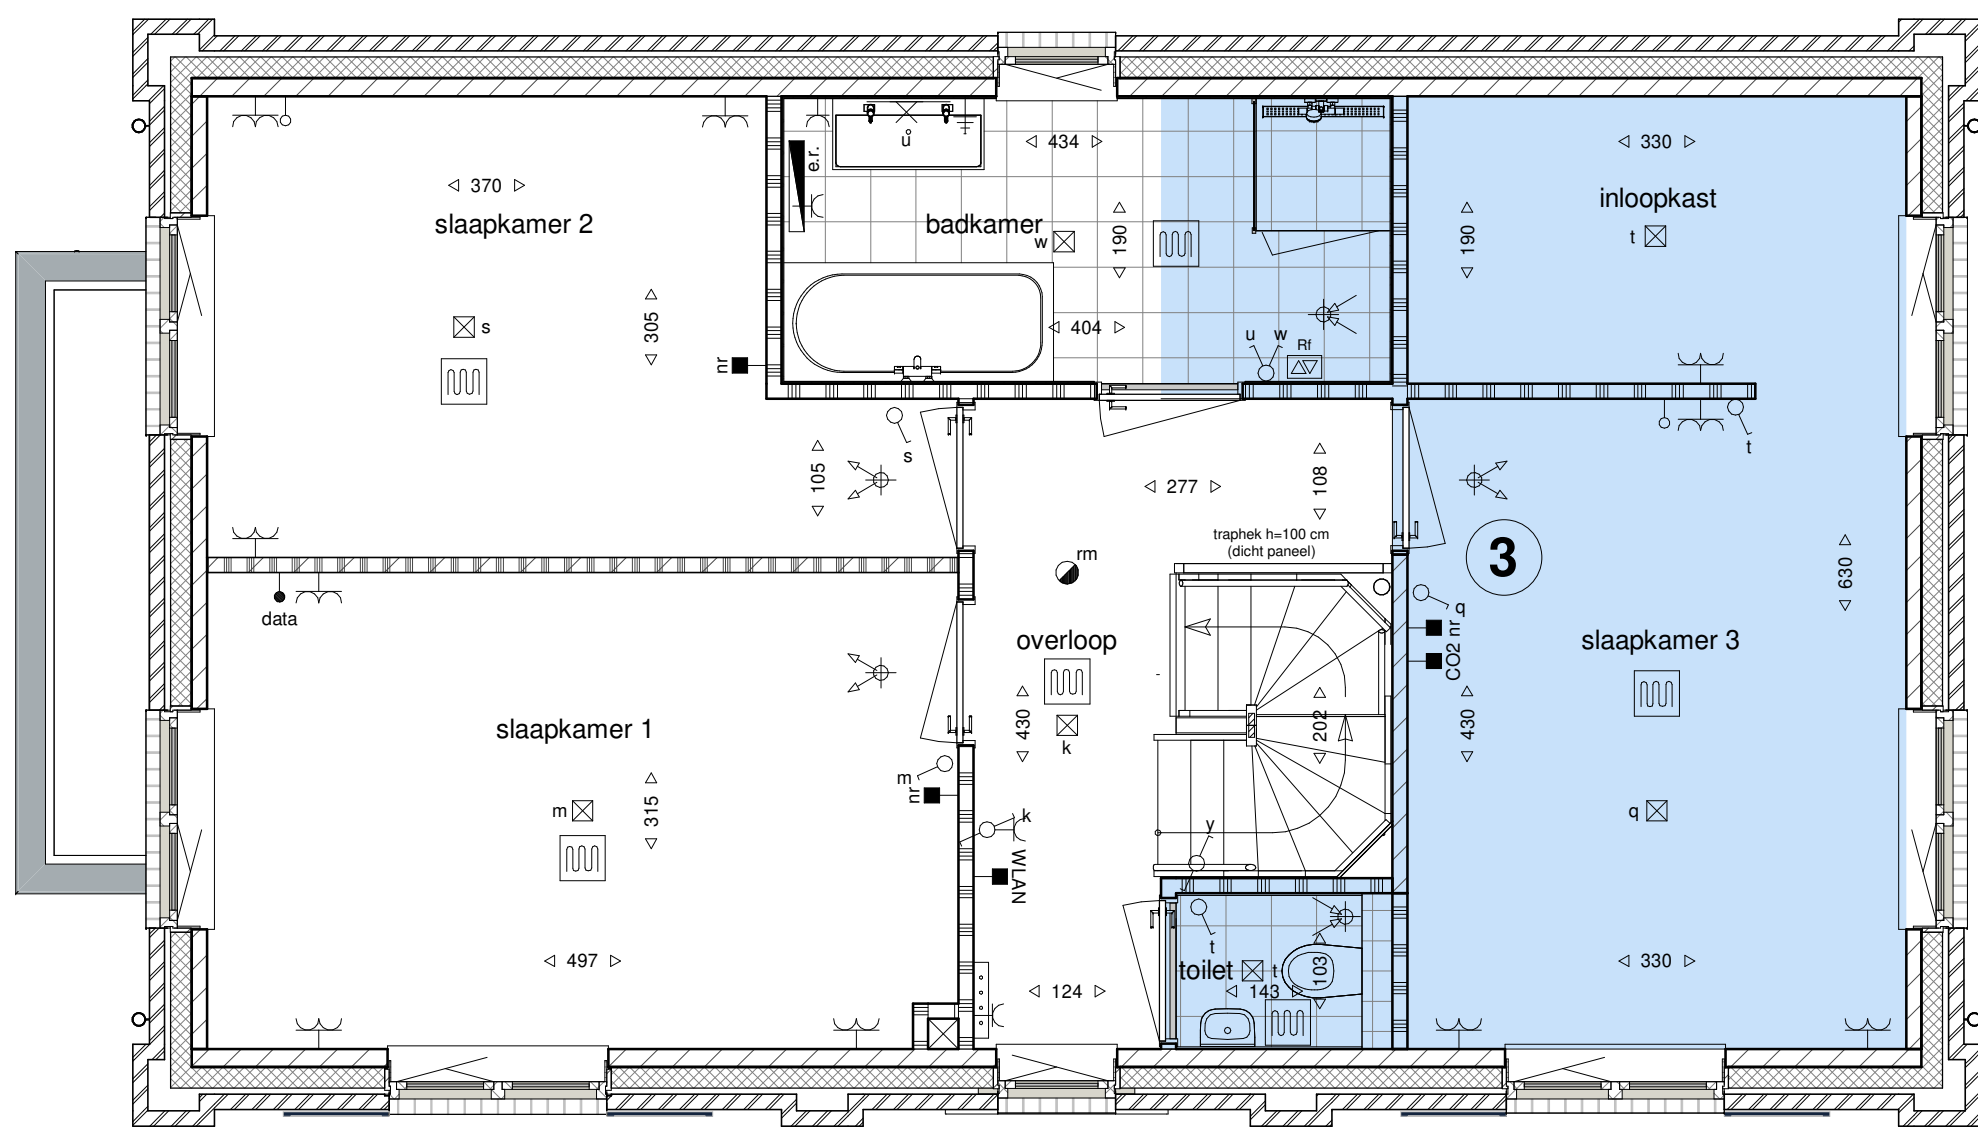

verdieping
(schaal 1 : 50)

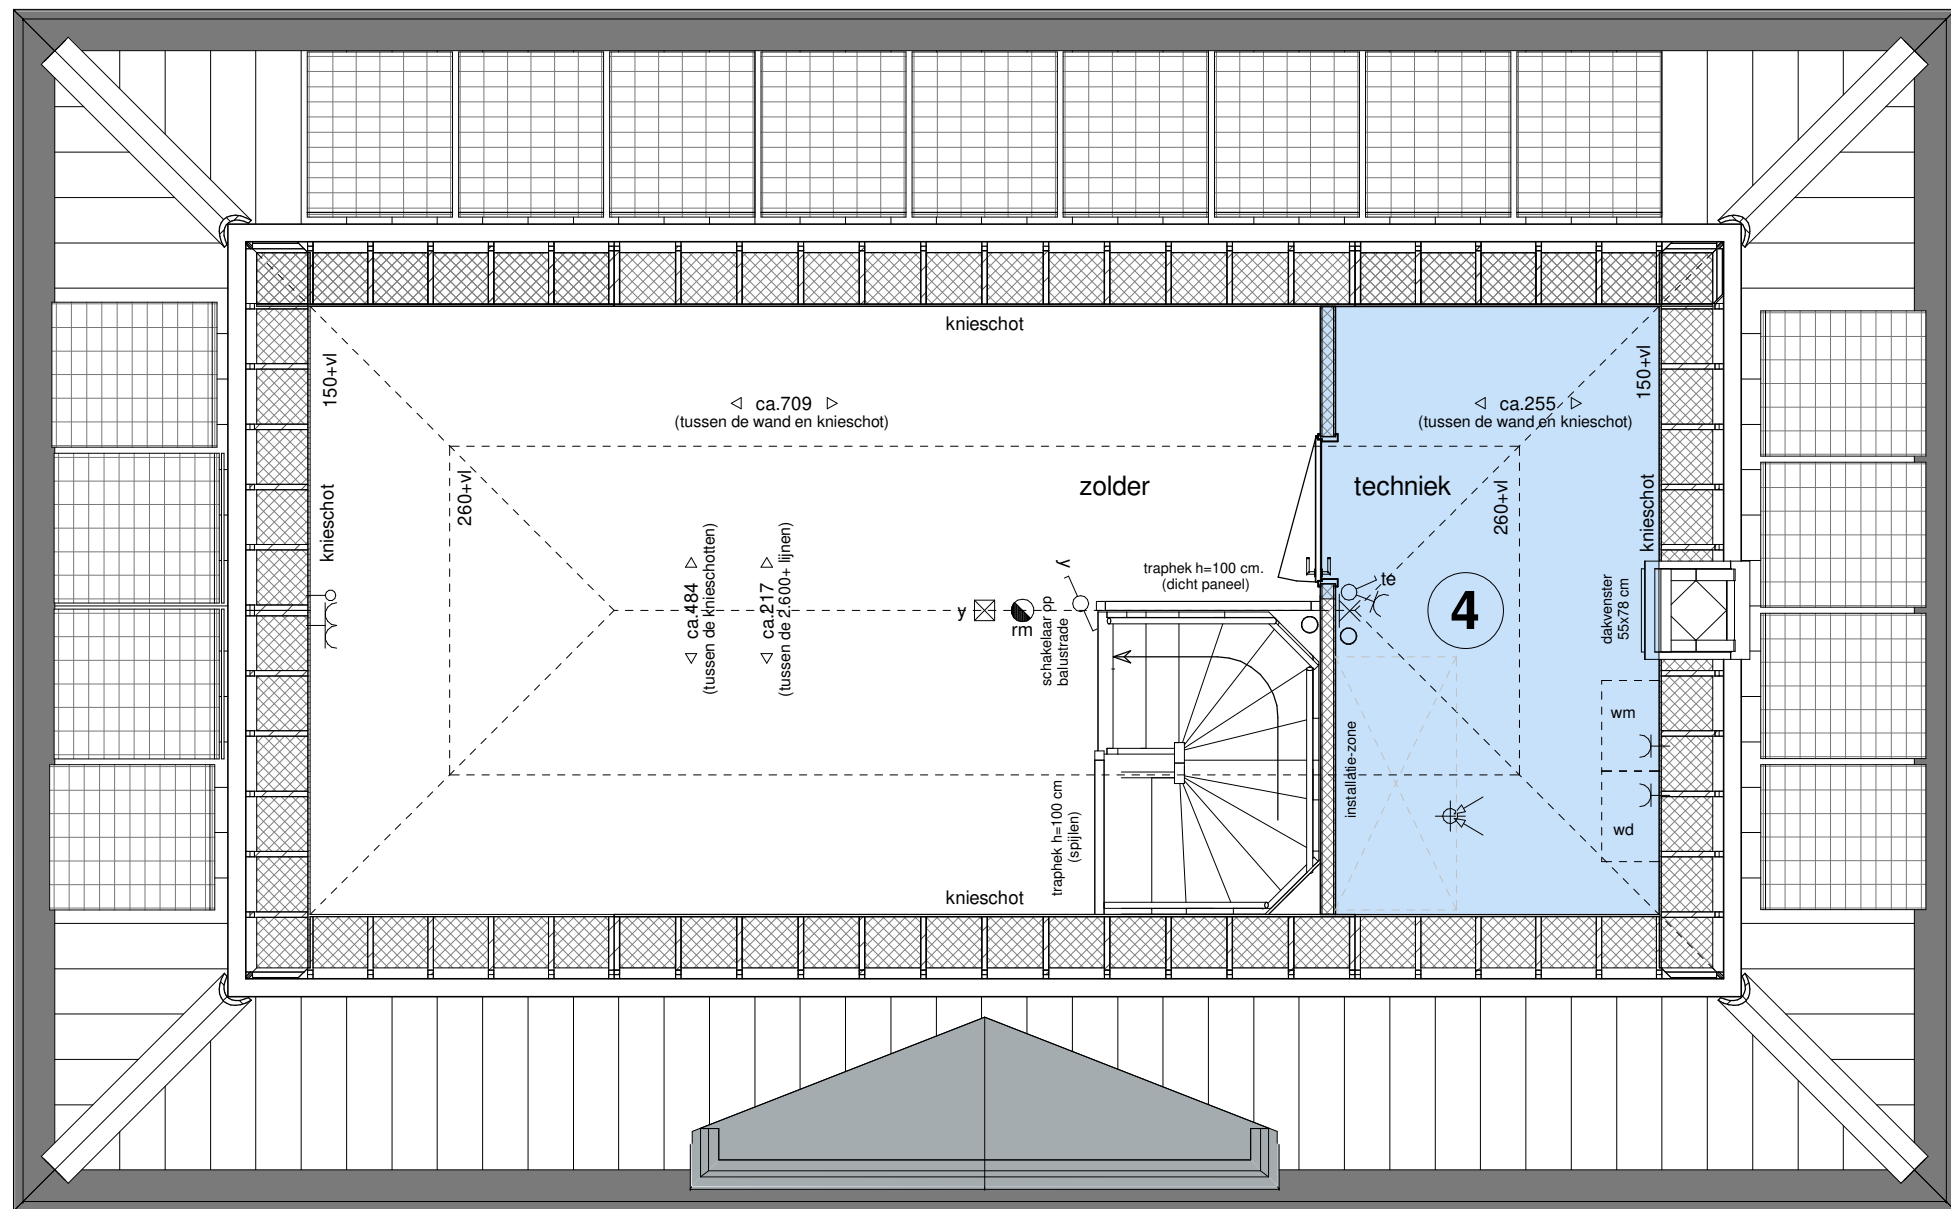

zolder
(schaal 1 : 50)

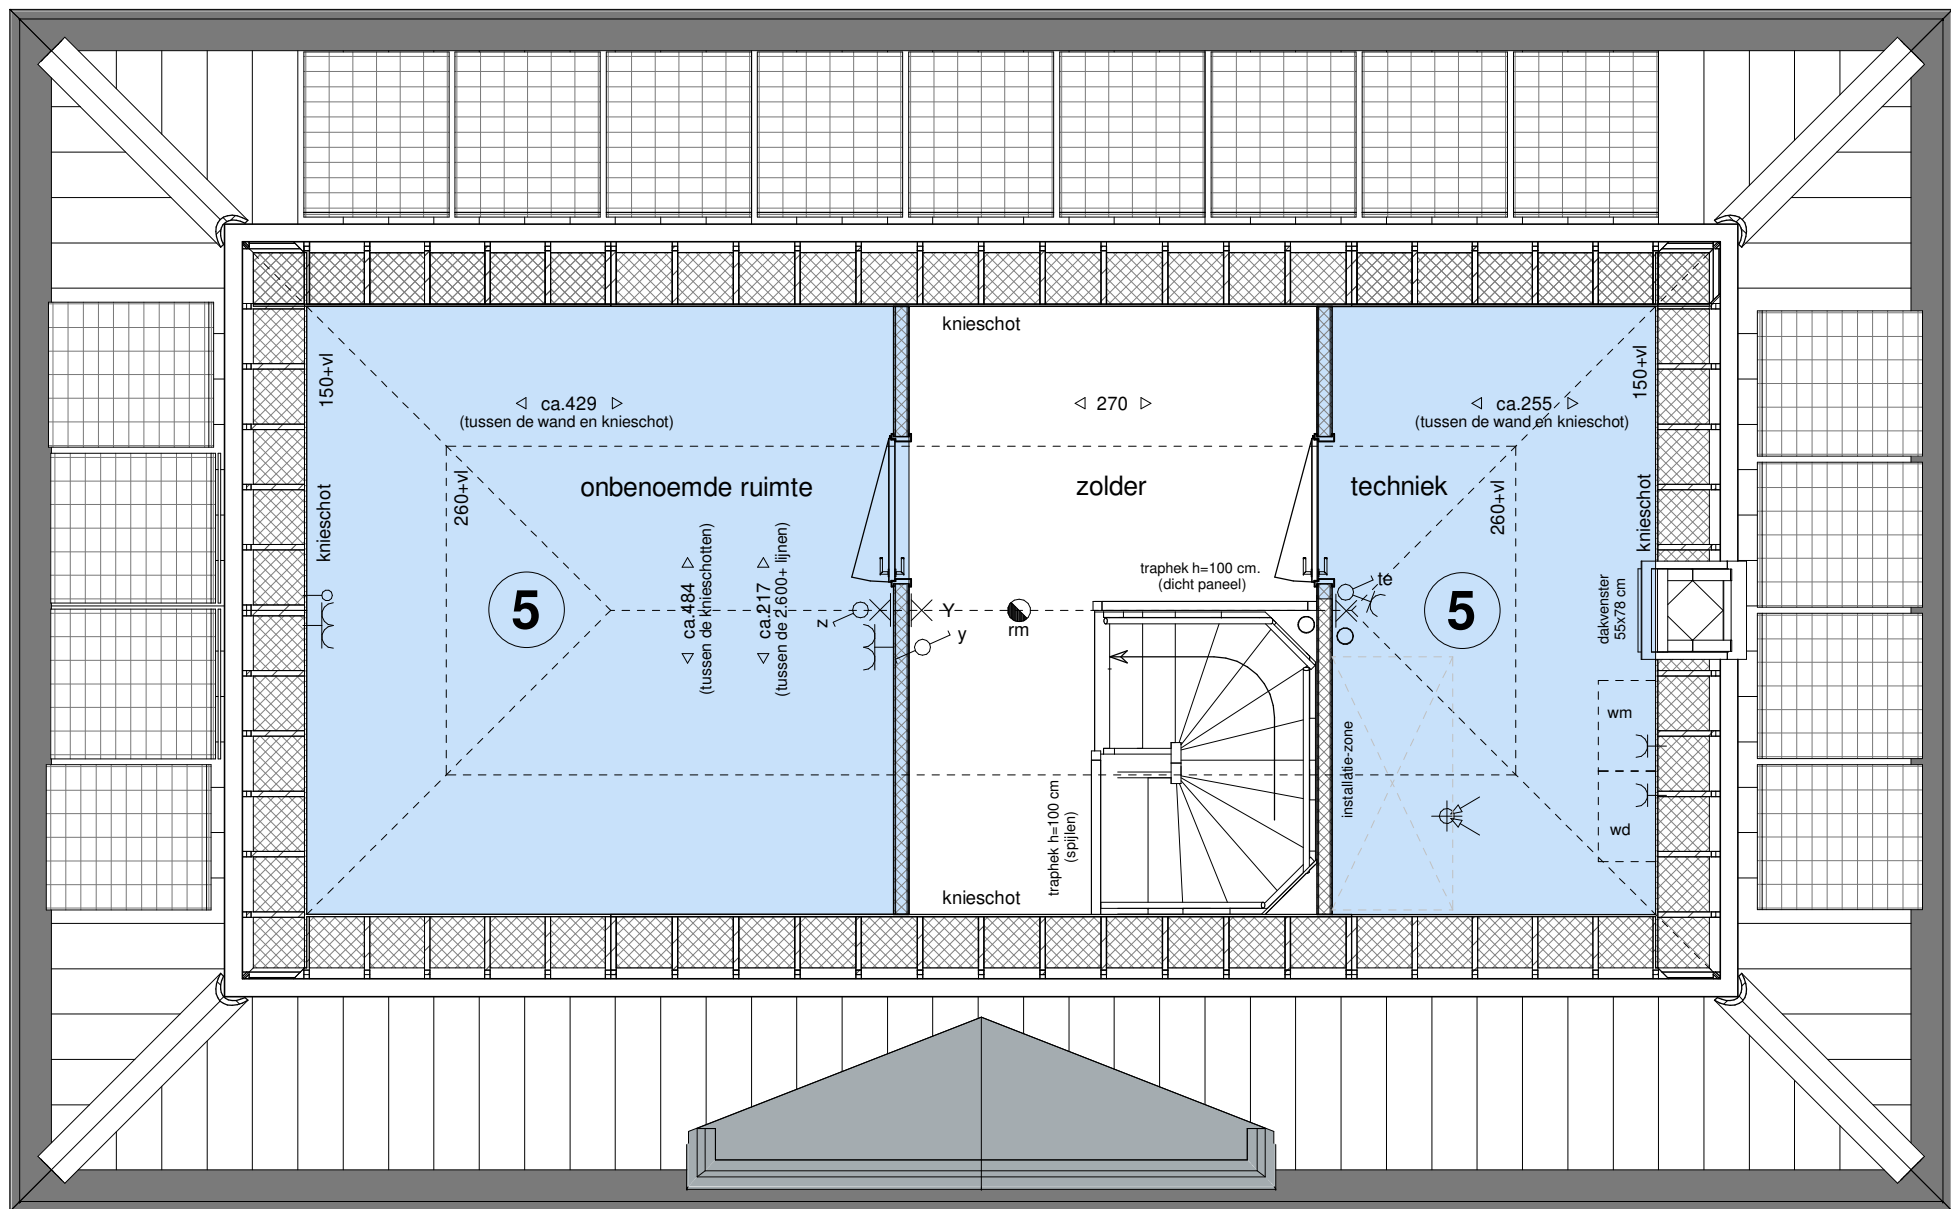

zolder
(schaal 1 : 50)

Optie-overzicht, kavel 401 (woningtype E):

- 1 erker 1,20 m. woonkamer (deurkozijnen in de achtergevel worden verplaatst)
- 3 apart toilet naast de trap en slaapkamer 3+4 samenvoegen met inloopkast
- 4 aparte techniekruimte
- 5 optie indeling op de 2e verdieping (technische ruimte + 1 orbenoemde ruimte)

Algemeen

De posities en aantallen van de technische installaties en knieschotten zijn indicatief, nader te bepalen n.a.v. ventilatie- en capaciteitsberekening na keuze uitbreidingsmogelijkheden en indelingsvarianten.

- * alle maten in centimeters
- * kleine wijzigingen voorbehouden
- * aan maatvoering kunnen geen rechten worden ontleend

HUYSACKERS

Werknummer: AVB - Vel006
Project: Woningen Huysackers te Veldhoven
Opdrachtgever: Floreffe II B.V.
Tekeningnummer: VO401
Ondersdeel: optietekening kavel 401
Fase: Verkooptekeningen
Status: definitief
Schaal: 1:100 / 1:50
Opmerking:
Datum: 26-03-2021

98100 Noordvlietweg 72
postcode: 5623AC
plaats: Breda
telefoon: +31462555797

formaat : A0(1189x841mm)