



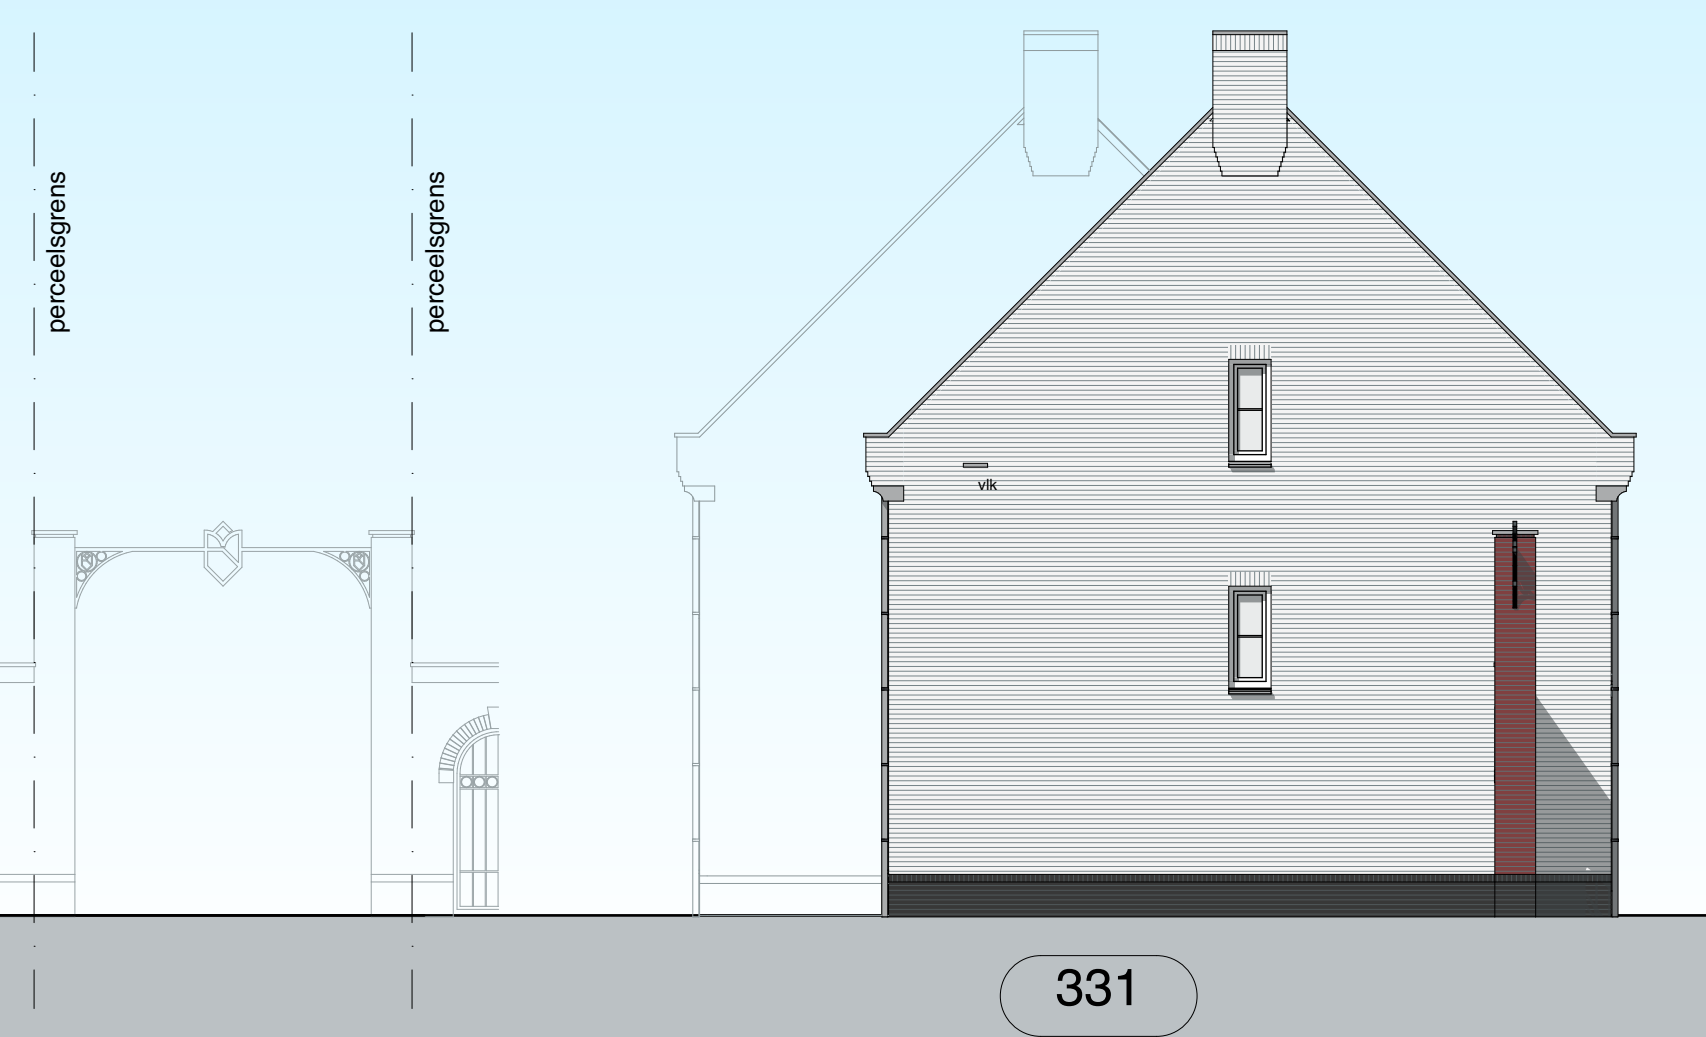

LINKER ZIJGEVEL

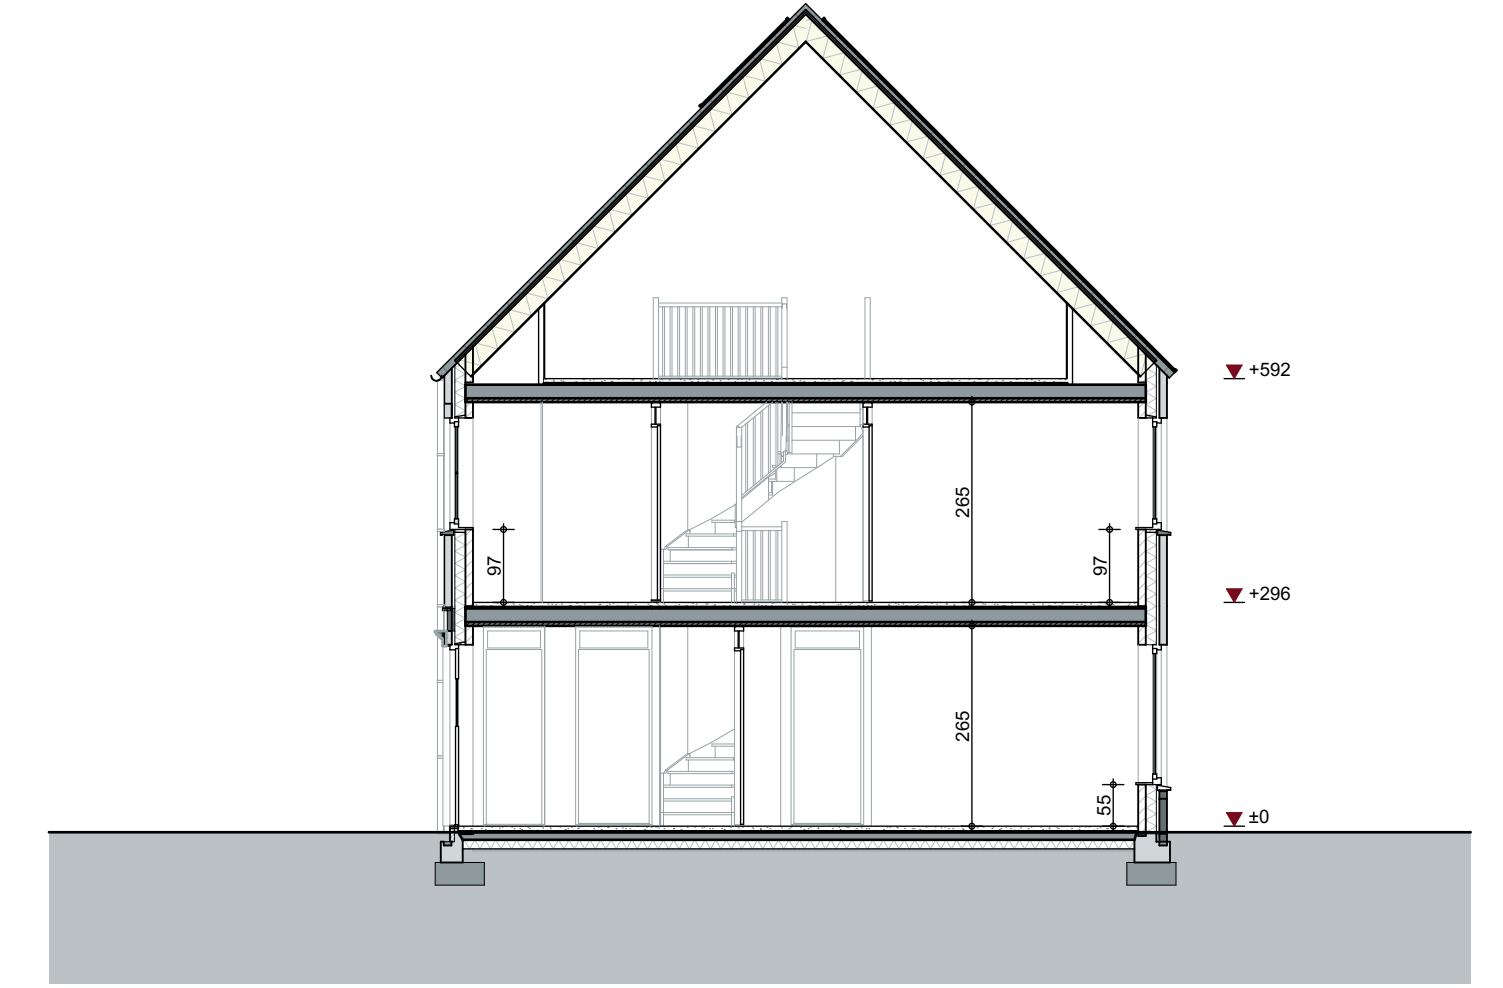


DOORSNEDE

- ### Arceringen

- metselwerk volgens materiaalstaat
-  metselwerk volgens materiaalstaat
- kalkzandsteen lijmblokken
- gasbeton G4
- gasbeton G5
- isolatie volgens EPC-berekening
-  wandafwerking met tegels, tegelwerk vloer

installaties

- ## installaties
- rookmelder NEN2555
 - mechanische afvoer
 - mechanische toevoer
 - buitenraan
 - opstelplast wasmachine / wasdroger
 - radiator elektrisch
 - omvormer PV-panelen (indien niet in installatiezone)
 - viervoerwarming versdeler
 - viervoerwarming

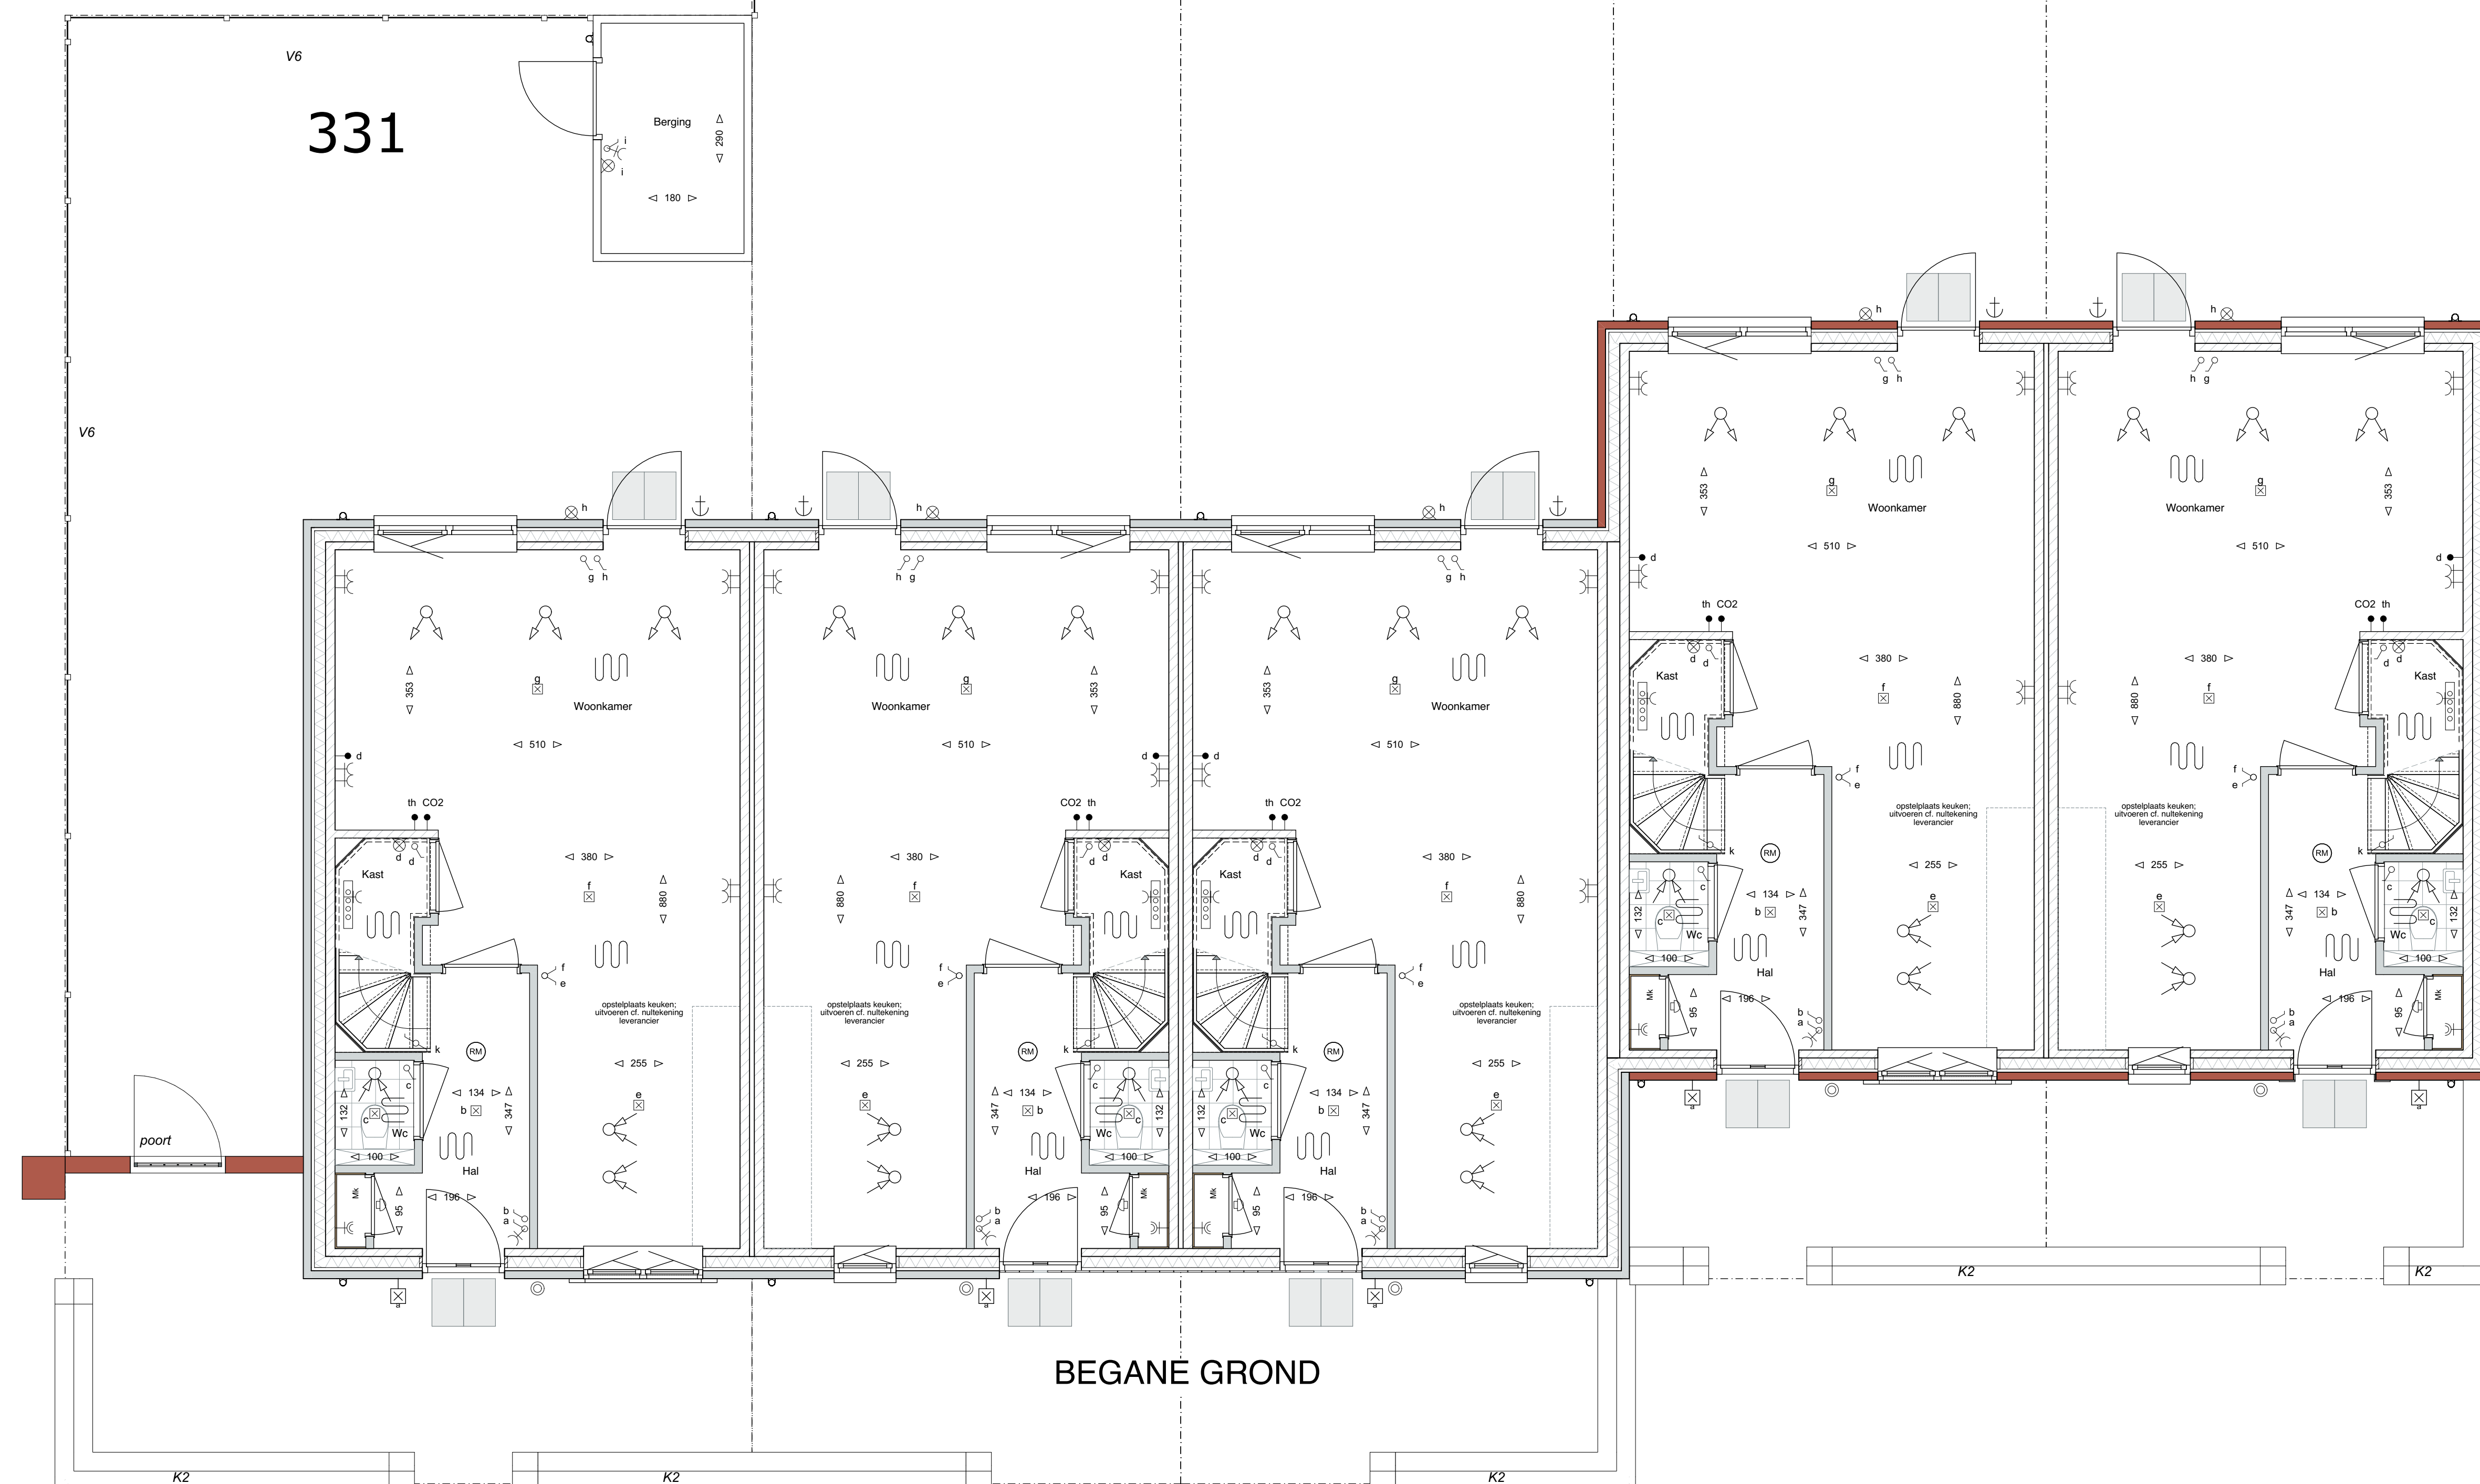

BEGANE GROND

De posities en aantallen van de ventilatie, radiatoren + afmeting, knieschotten & technische installaties zijn indicatief:
nader te bepalen n.a.v. ventilatie- en capaciteitsberekening na keuze uitbreidingsmogelijkheden en indelingsvarianten.

- * alle maten in centimeters
* kleine wijzigingen voorbehouden
* aan maatvoering kunnen geen rechten worden ontleend
* zwaluw- en vleermuskasten indicatief weergegeven.

- Werknummer: **C18009**
Project: **Huysackers fase 2b**

- Opmachtiggever:** **Floreffe II B.V.**
adres: Koninghofstraat 72
postcode: 5622 AC
plaats: Eindhoven
telefoon: +31 (0)40 2058859

- Tekeningnummer: VK-327-331A
Onderdeel: Verkooptekening Kavel 327-331

- Fase: Verkooptekeningen 2b
Status: Definitief

- Schaat: 1:50, 1:100
Opmerking:

- Datum: 26-03-2021
-
- Woningtype: Rijwoningen