

Doorsnede Optie 04

Doorsnede Optie 06


Doorsnede Optie 07

Doorsnede Optie 08


Doorsnede Optie 01+20

Doorsnede Optie 02+11+22+23


Doorsnede Optie 03+12+16+21

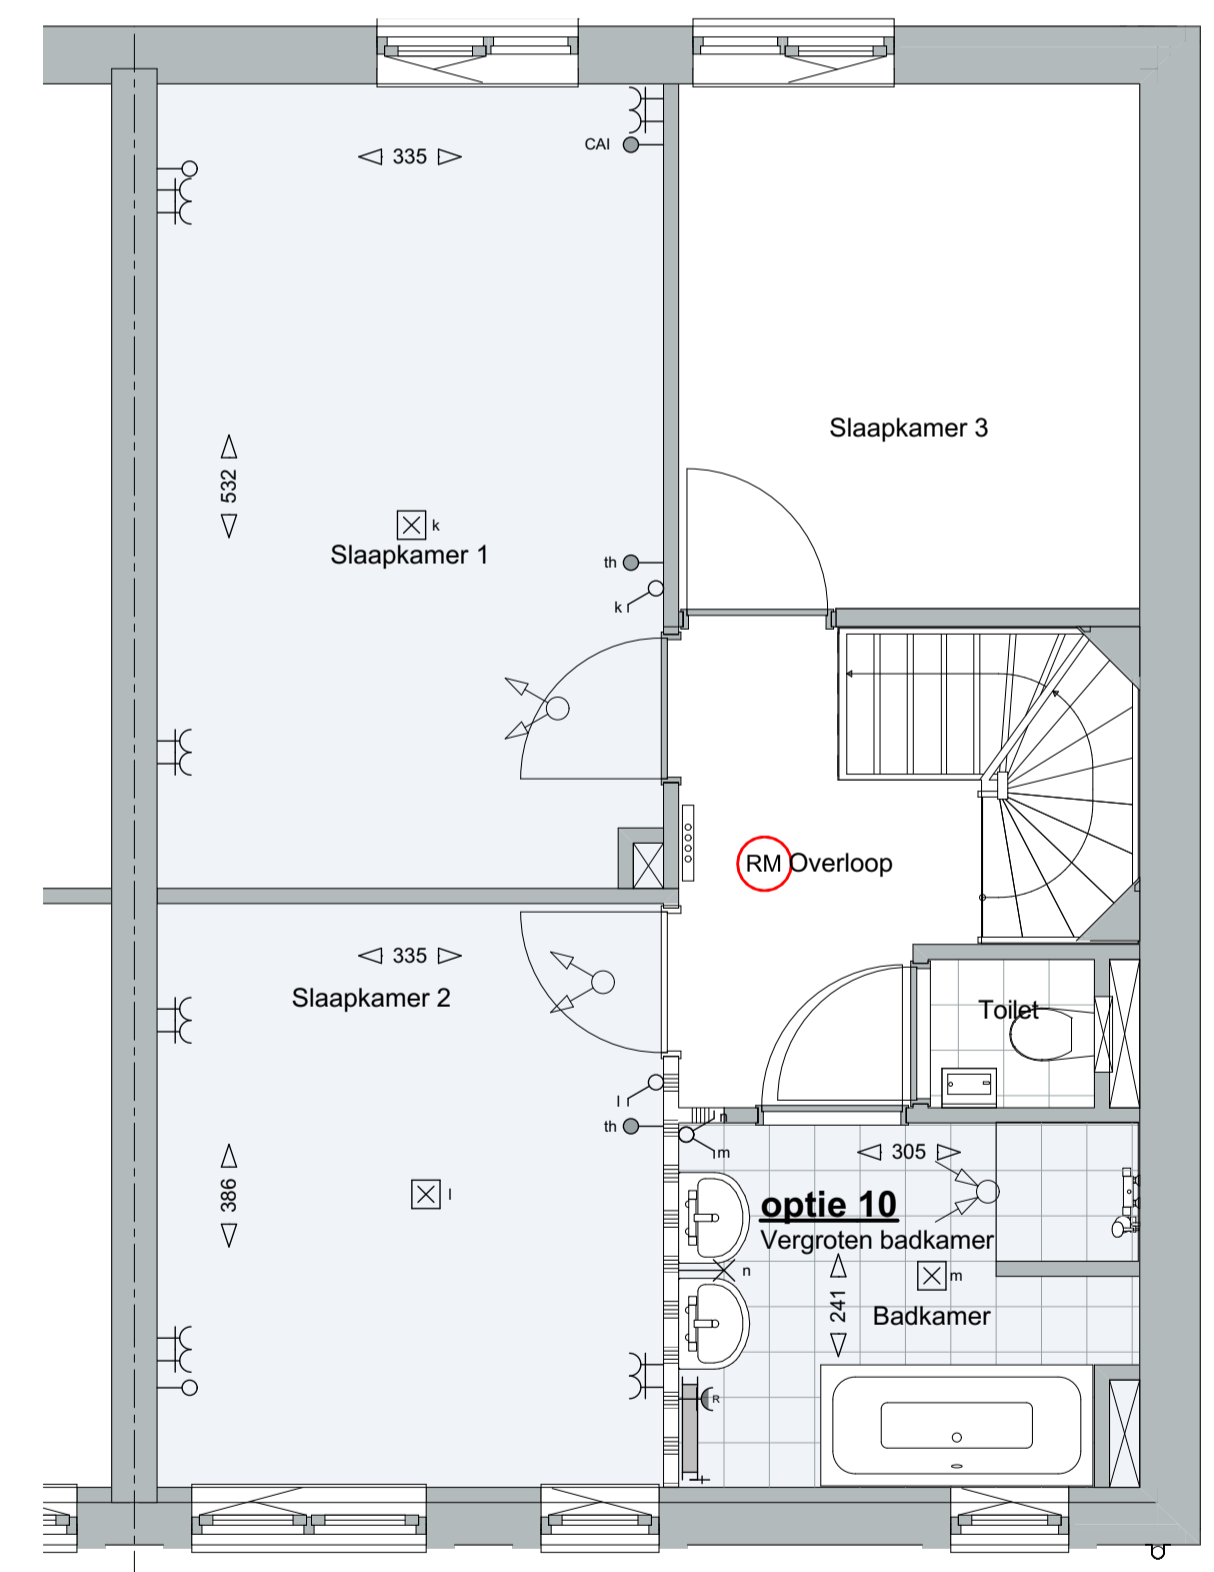


Eerste verdieping Optie 10

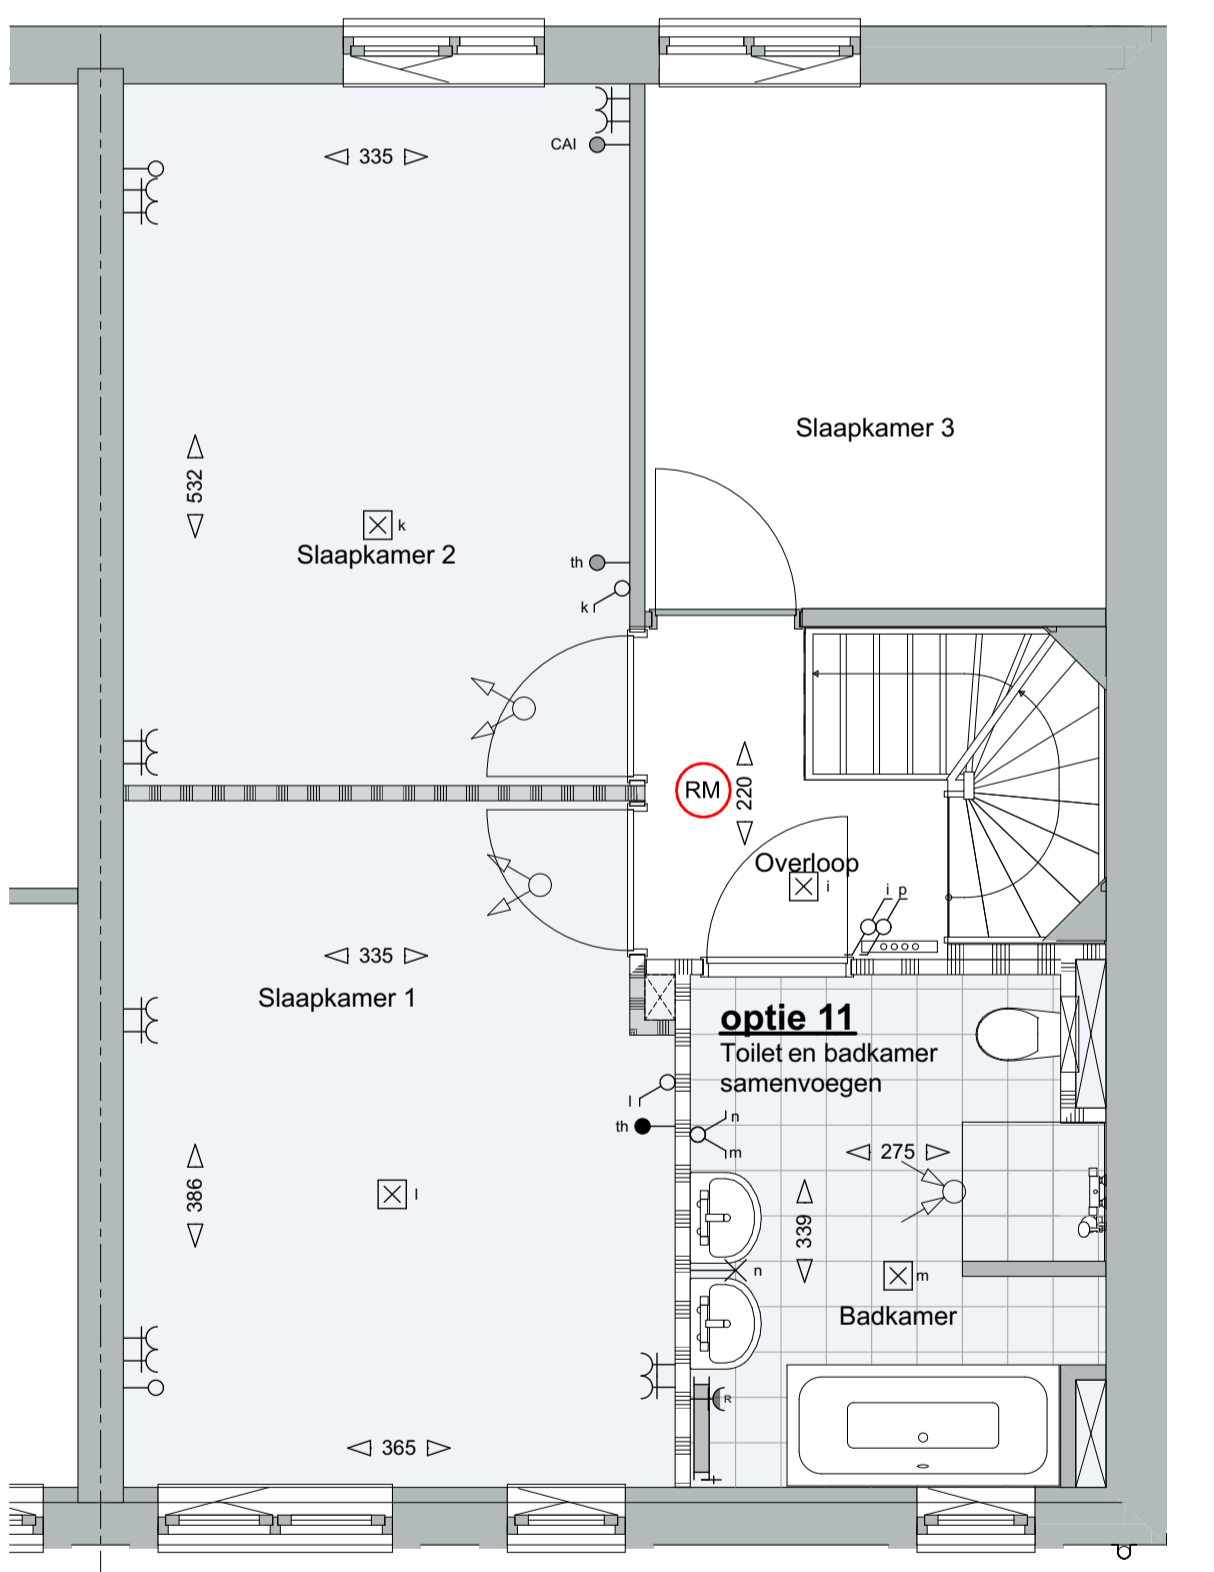


Eerste verdieping Optie 11

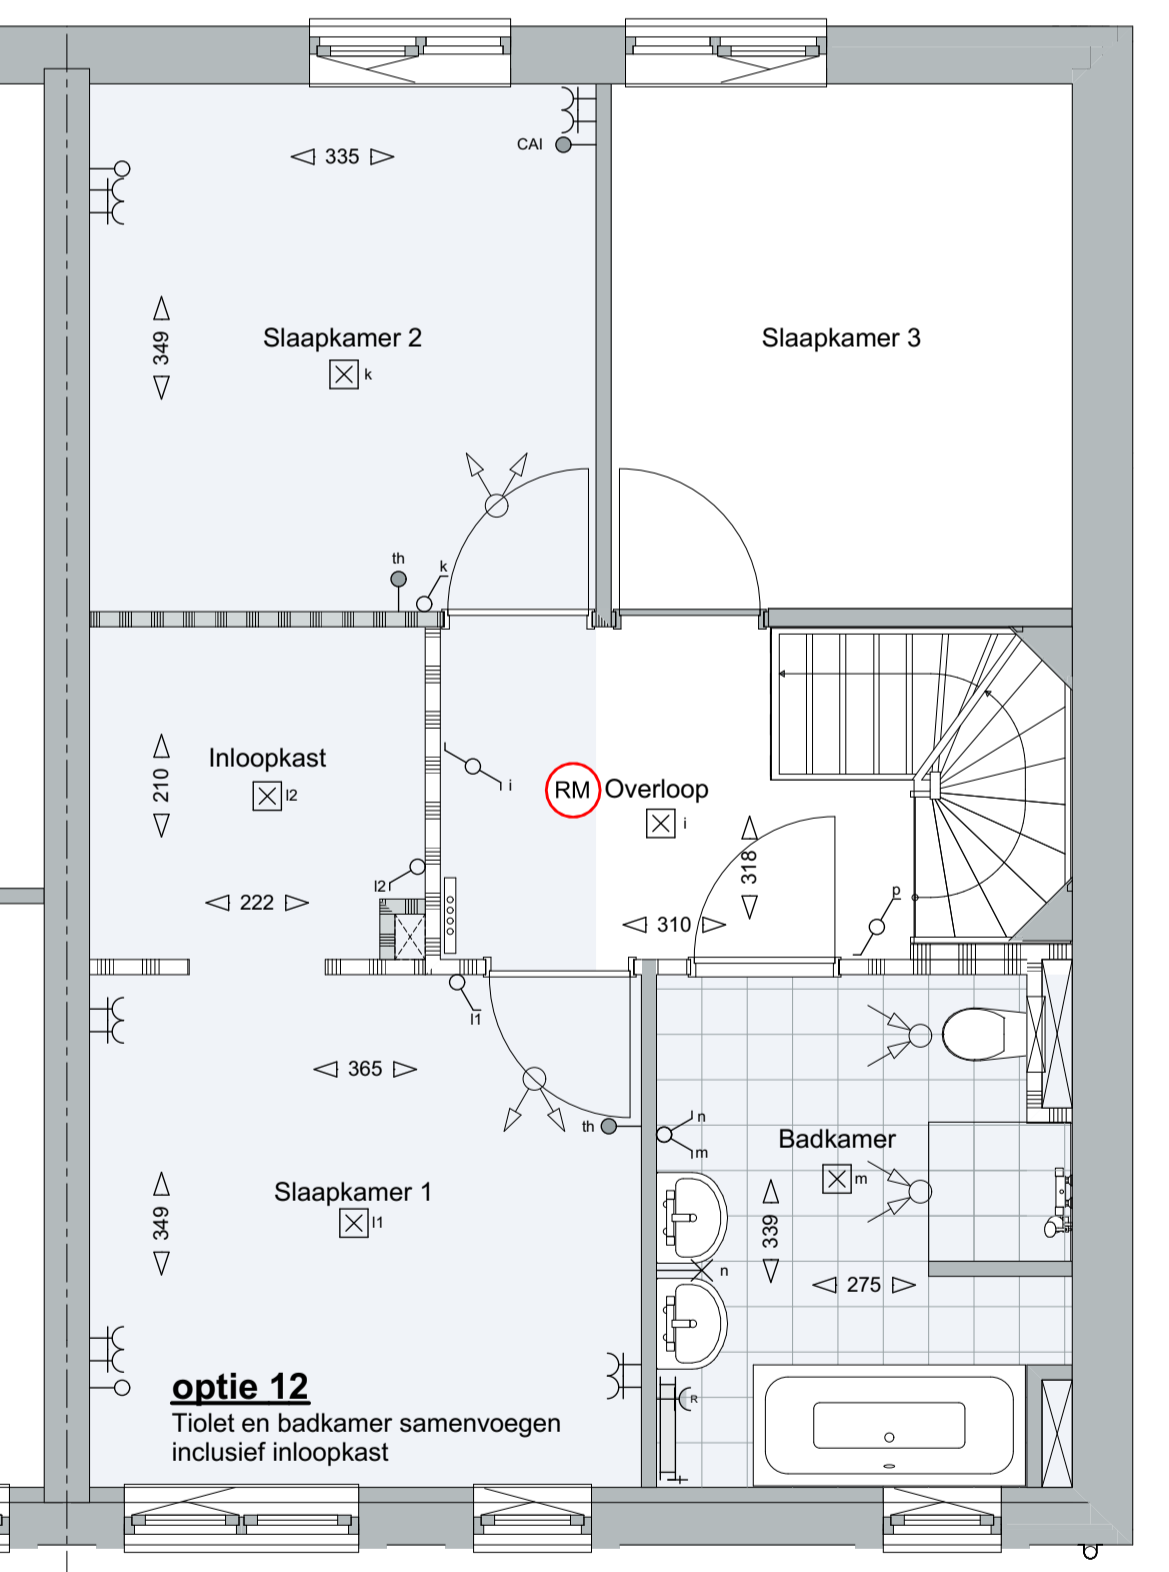


Eerste verdieping Optie 12

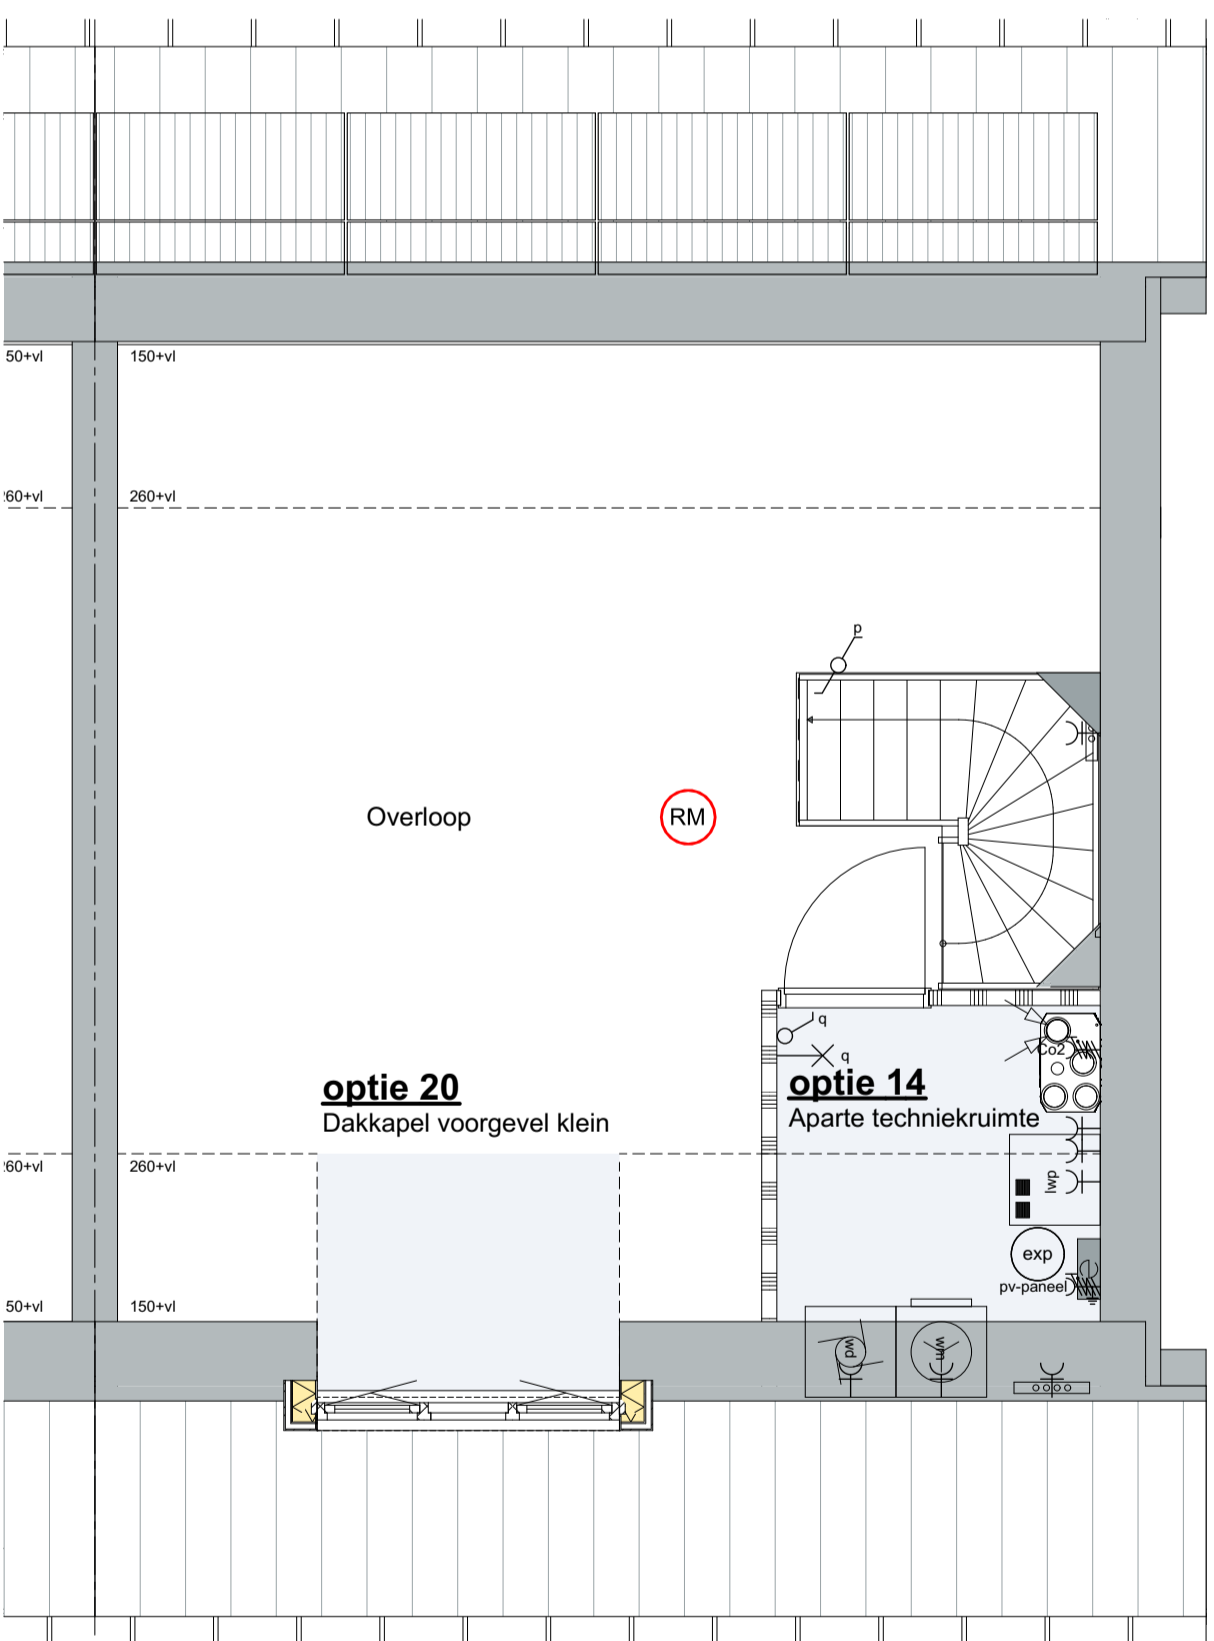

Tweede verdieping Optie 14+20

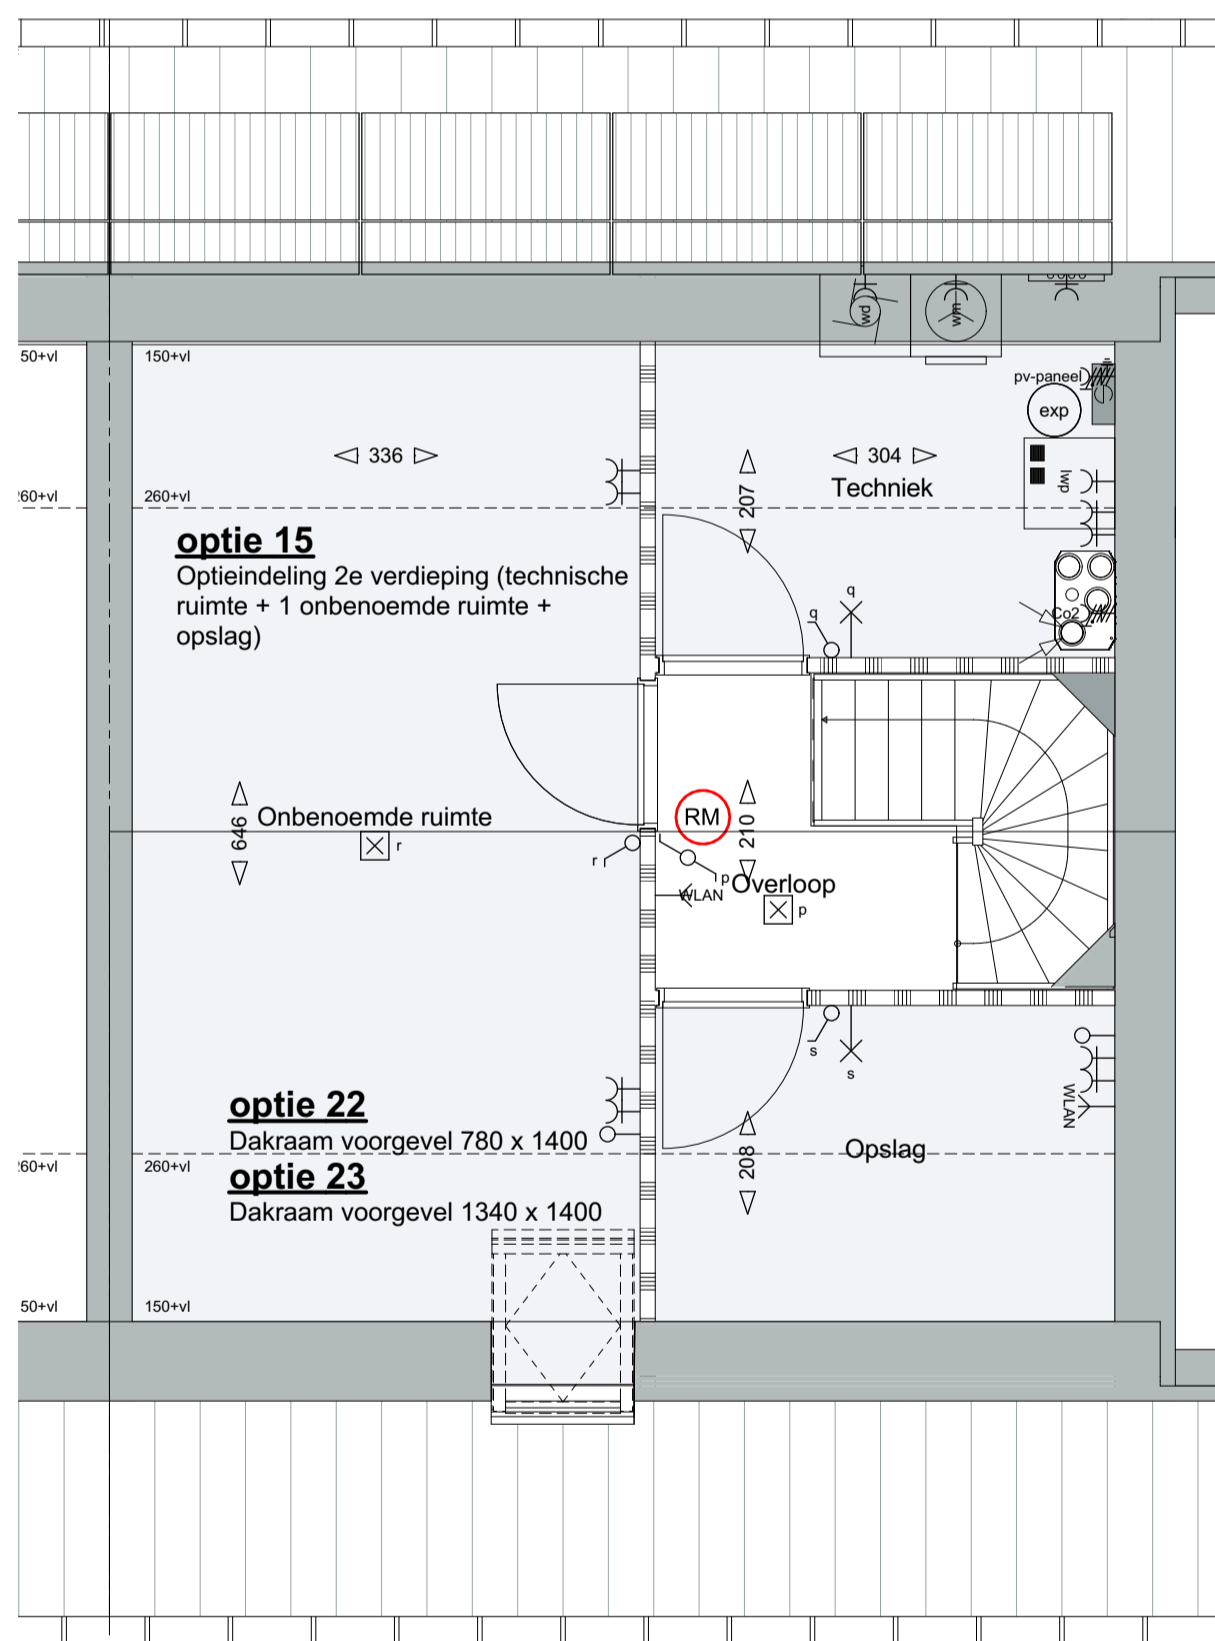

Tweede verdieping Optie 15+22+23

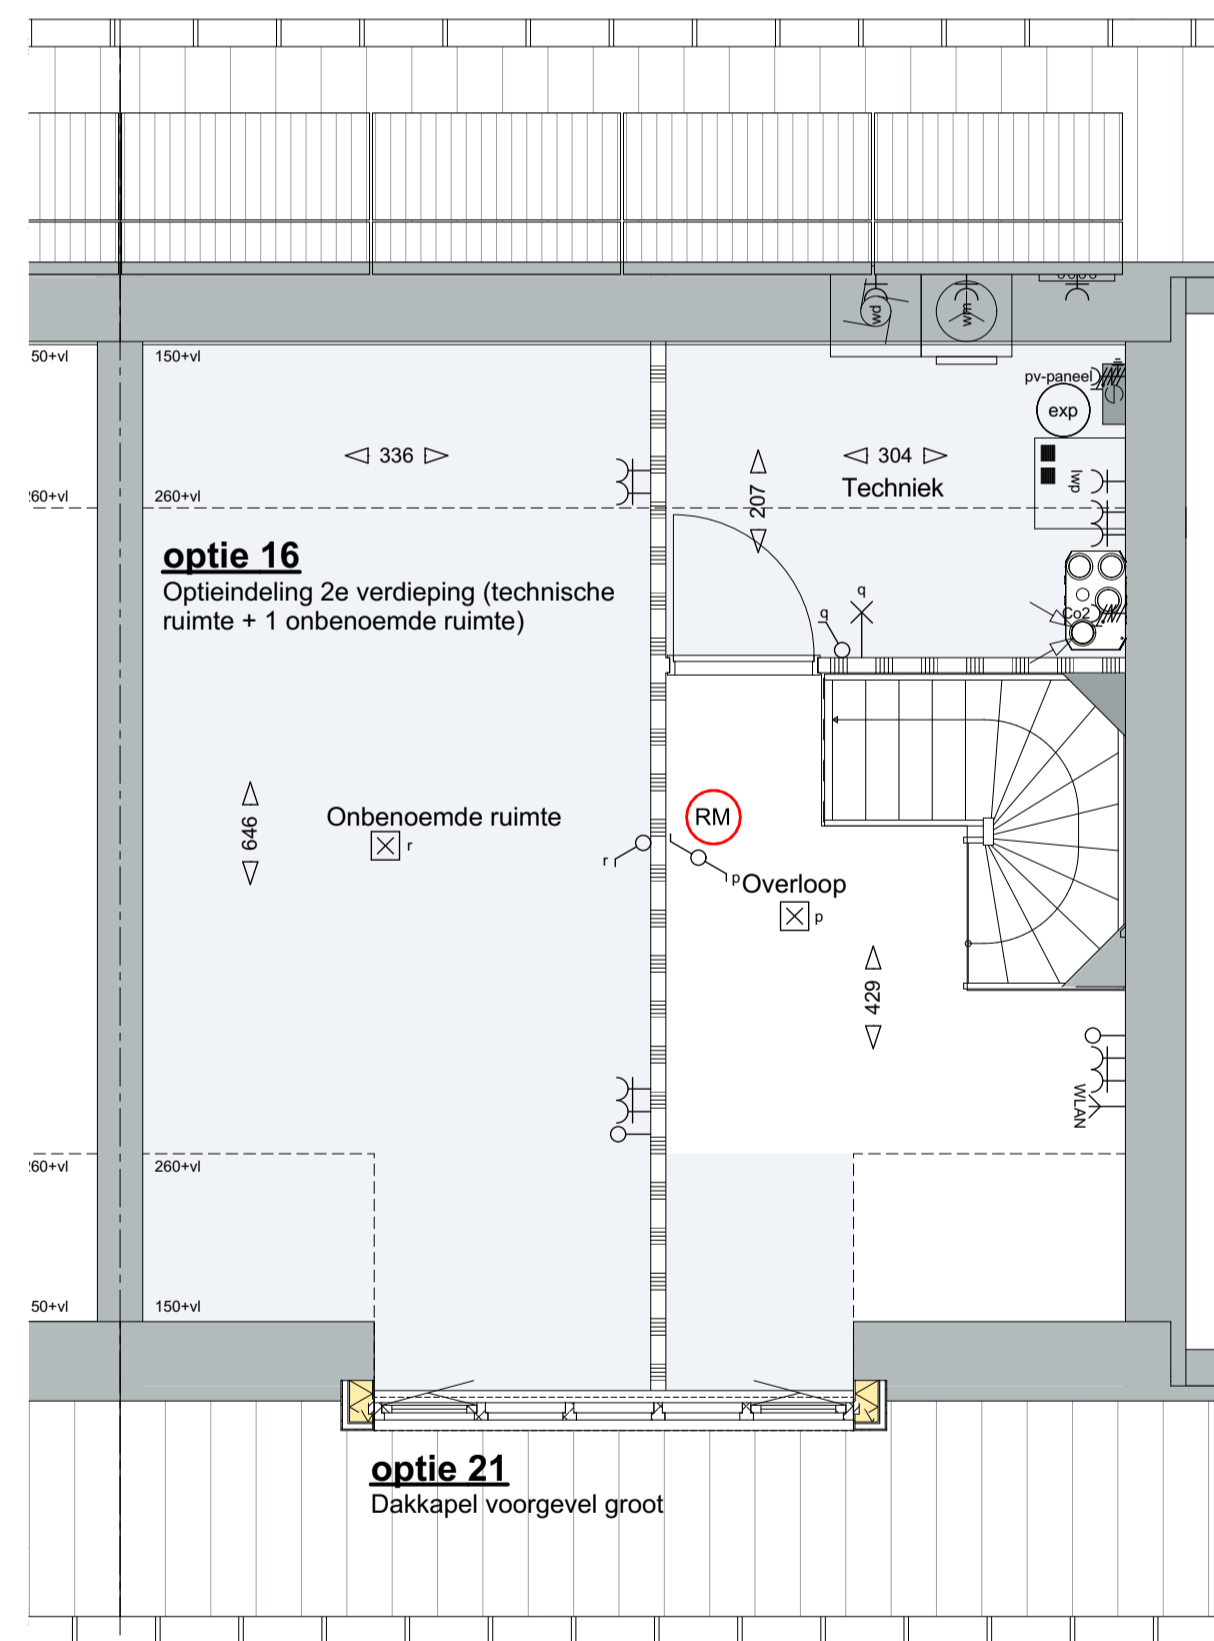

Tweede verdieping Optie 16+21

Opties Type B

- 01. Uitbreiding Woonkamer 1,2m
- 02. Uitbreiding Woonkamer 2,4m
- 03. Uitbouw Woonkamer tot achterzijde garage
- 04. Uitbouw garage 2,4m achterzijde
- 05A. Bijkeuken
- 06. Werk-/speelkamer en berging in berging/garage + vergroten middels een uitbouw
- 07. Tuinkamer en berging in garage/berging + uitbouw 1,2m achterzijde woning + uitbouw 2,4m achterzijde berging
- 09. Extra binnendeur en -kozijn
- 10. Vergoten badkamer
- 11. Toilet en badkamer samenvoegen
- 12. Toilet en badkamer samenvoegen incl inloopkast
- 14. Aparte techniekruimte
- 15. Optieindeling tweede verdieping (technische ruimte + 1 onbenoemde ruimte en opslag)
- 16. Optieindeling tweede verdieping (technische ruimte + 1 onbenoemde ruimte)
- 17. Garage kanteurdeur wijzigen in dubbele deur
- 19. Schuifpui ipv dubbele deuren met zijlichten
- 20. Dakkapel klein voorgevel
- 21. Dakkapel groot voorgevel
- 22. Dakraam voorgevel 780 x 1400

Algemeen

De posities en aantallen van de ventilatiepunten, radiatoren + afmeting, knieschotten & ventilatieroosters zijn indicatief; nader te bepalen n.a.v. ventilatie- en capaciteitsberekening na keuze uitbreidingsmogelijkheden en indelingsvarianten. De posities en aantallen harneswaterafvoeren en PV-panelen kunnen na keuze uitbreidingsmogelijkheden afwijken. Keuken en sanitair volgens 0-tekening leverancier

* Alle maten in centimeters
 * Kleine wijzigingen voorbehouden
 * Aan maatvoering kunnen geen rechten worden ontleend
 * Positie installatiesymbolen zijn indicatief
 * PV panelen en overige installaties zijn indicatief weergegeven
 * Dakdoorvoeren zijn indicatief aangegeven



Werknummer: 2018408.1
 Project: Woningen Huysackers fase 2a te Veldhoven
 Opdrachtgever: Floreffe II B.V.
 adres: Koningsoord 72
 postbus: 9832AC
 plaats: Eindhoven
 telefoon: +31402356707

Tekeningnummer: VTO-B02
 Onderdeel: Opties type B VFO
 Fase: Verkooptekeningen
 Status: Definitief
 Schaal: 1:50, 1:100
 Kavel(s): 219+220
 Datum: maandag 17 februari 2020