
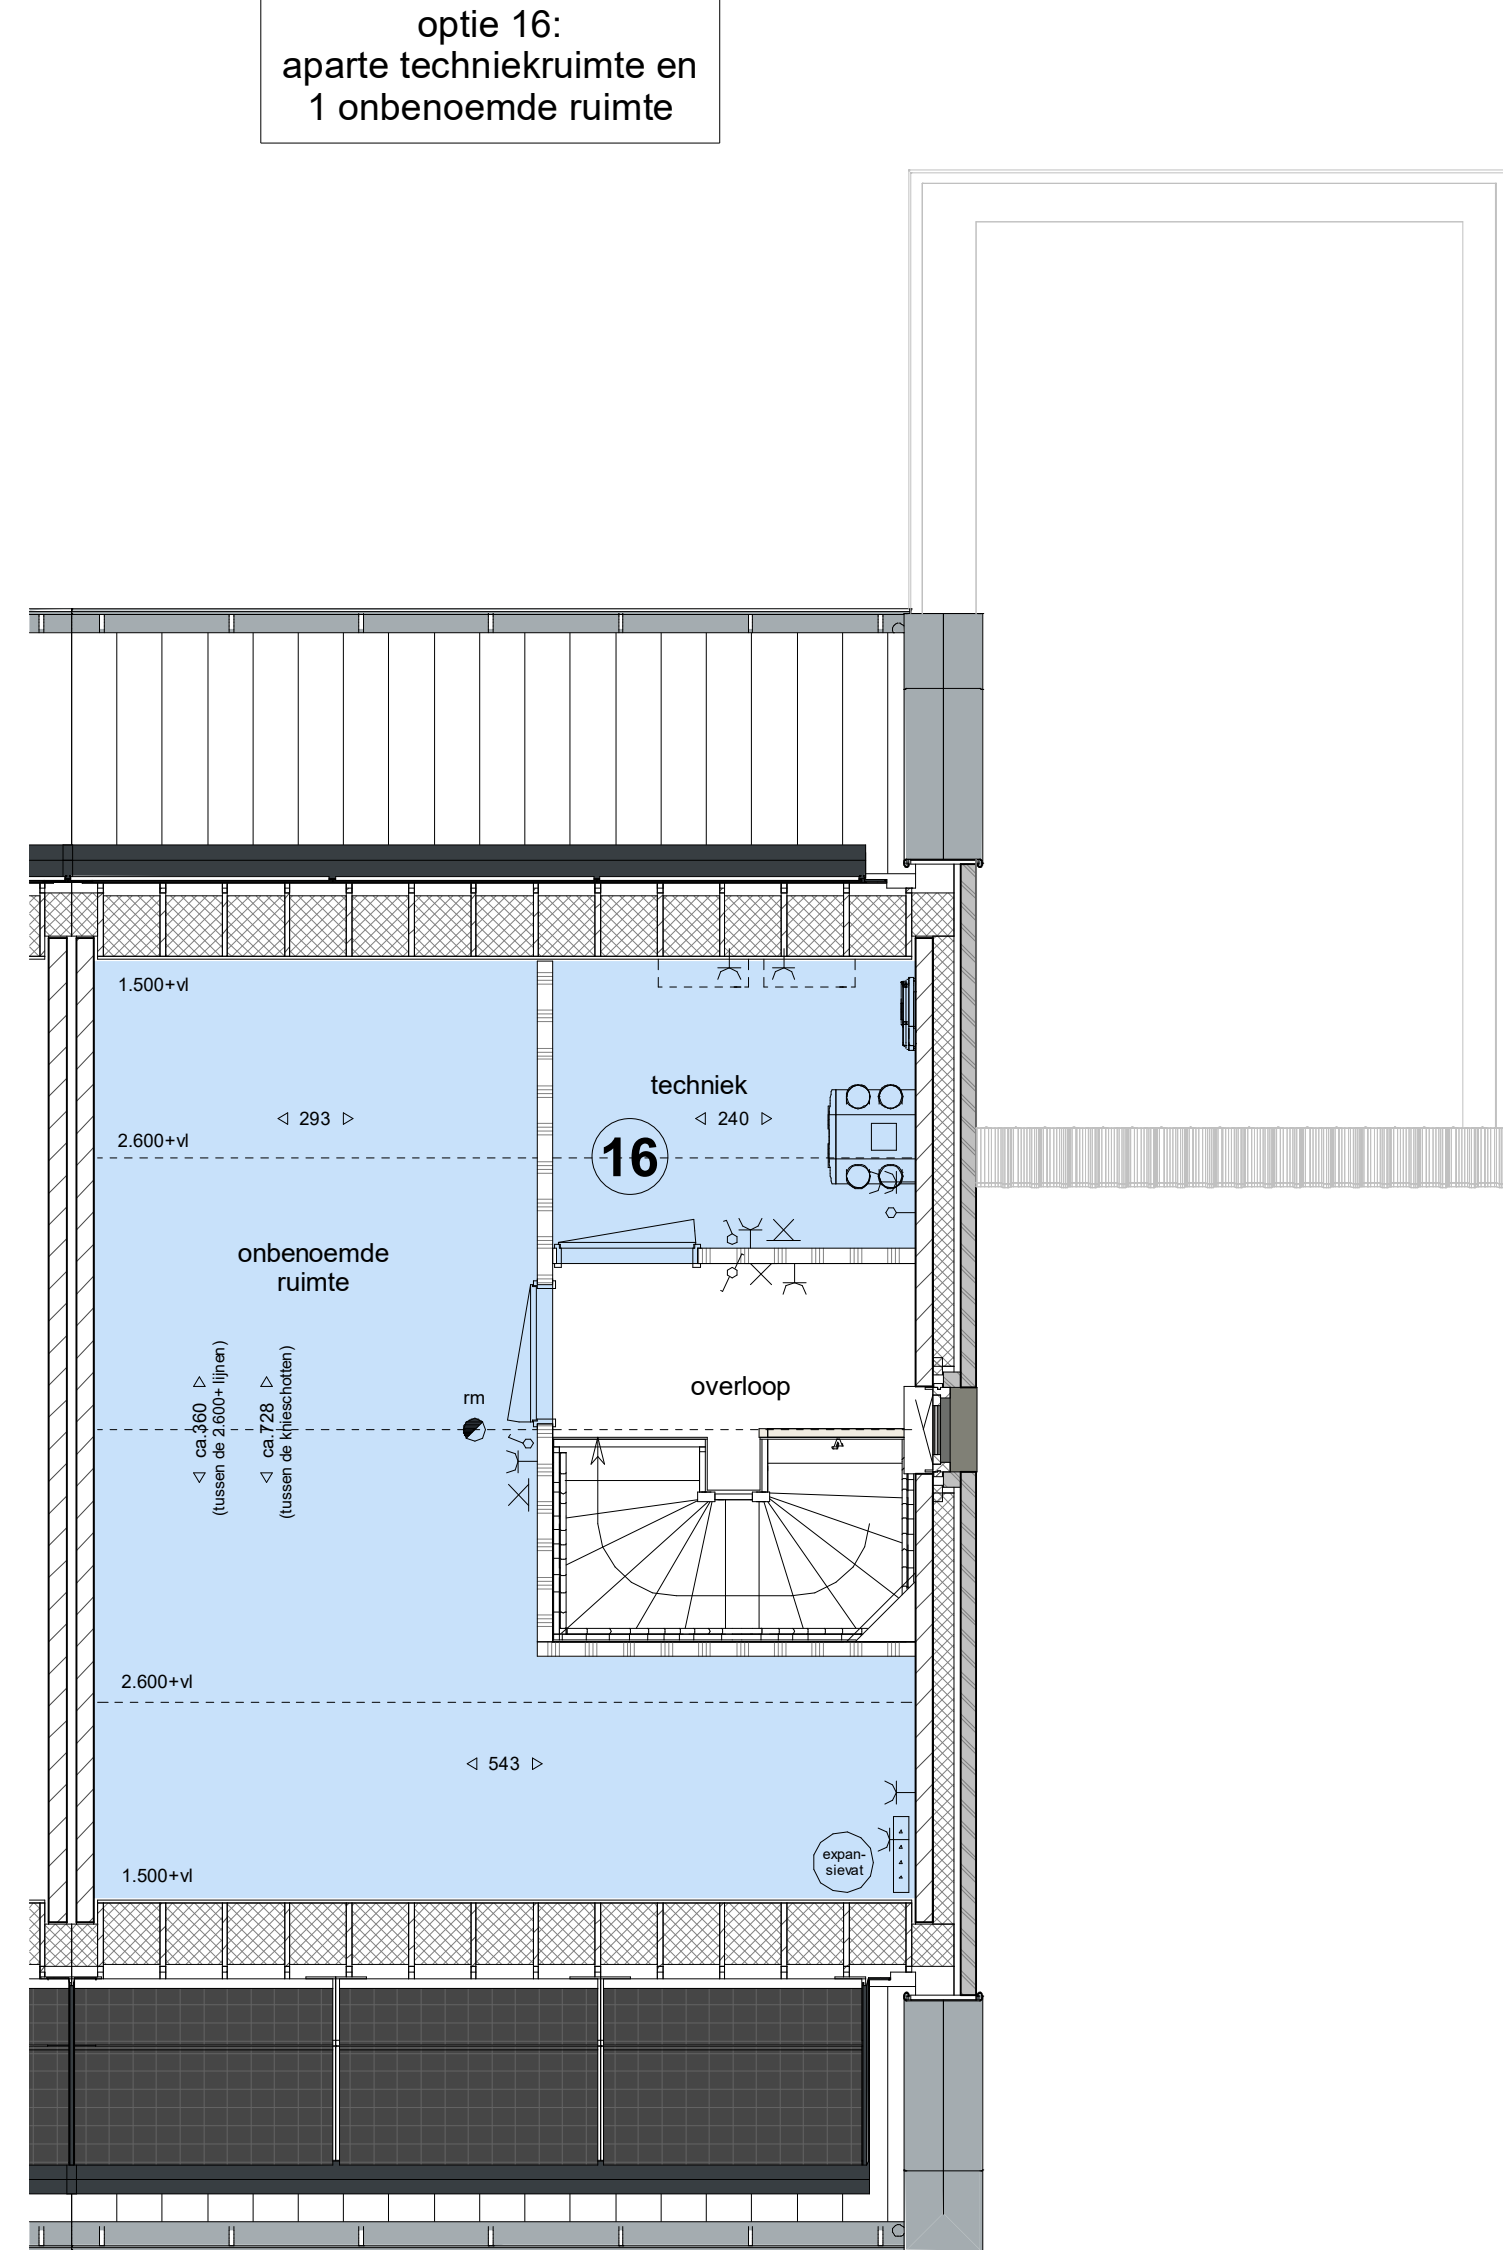
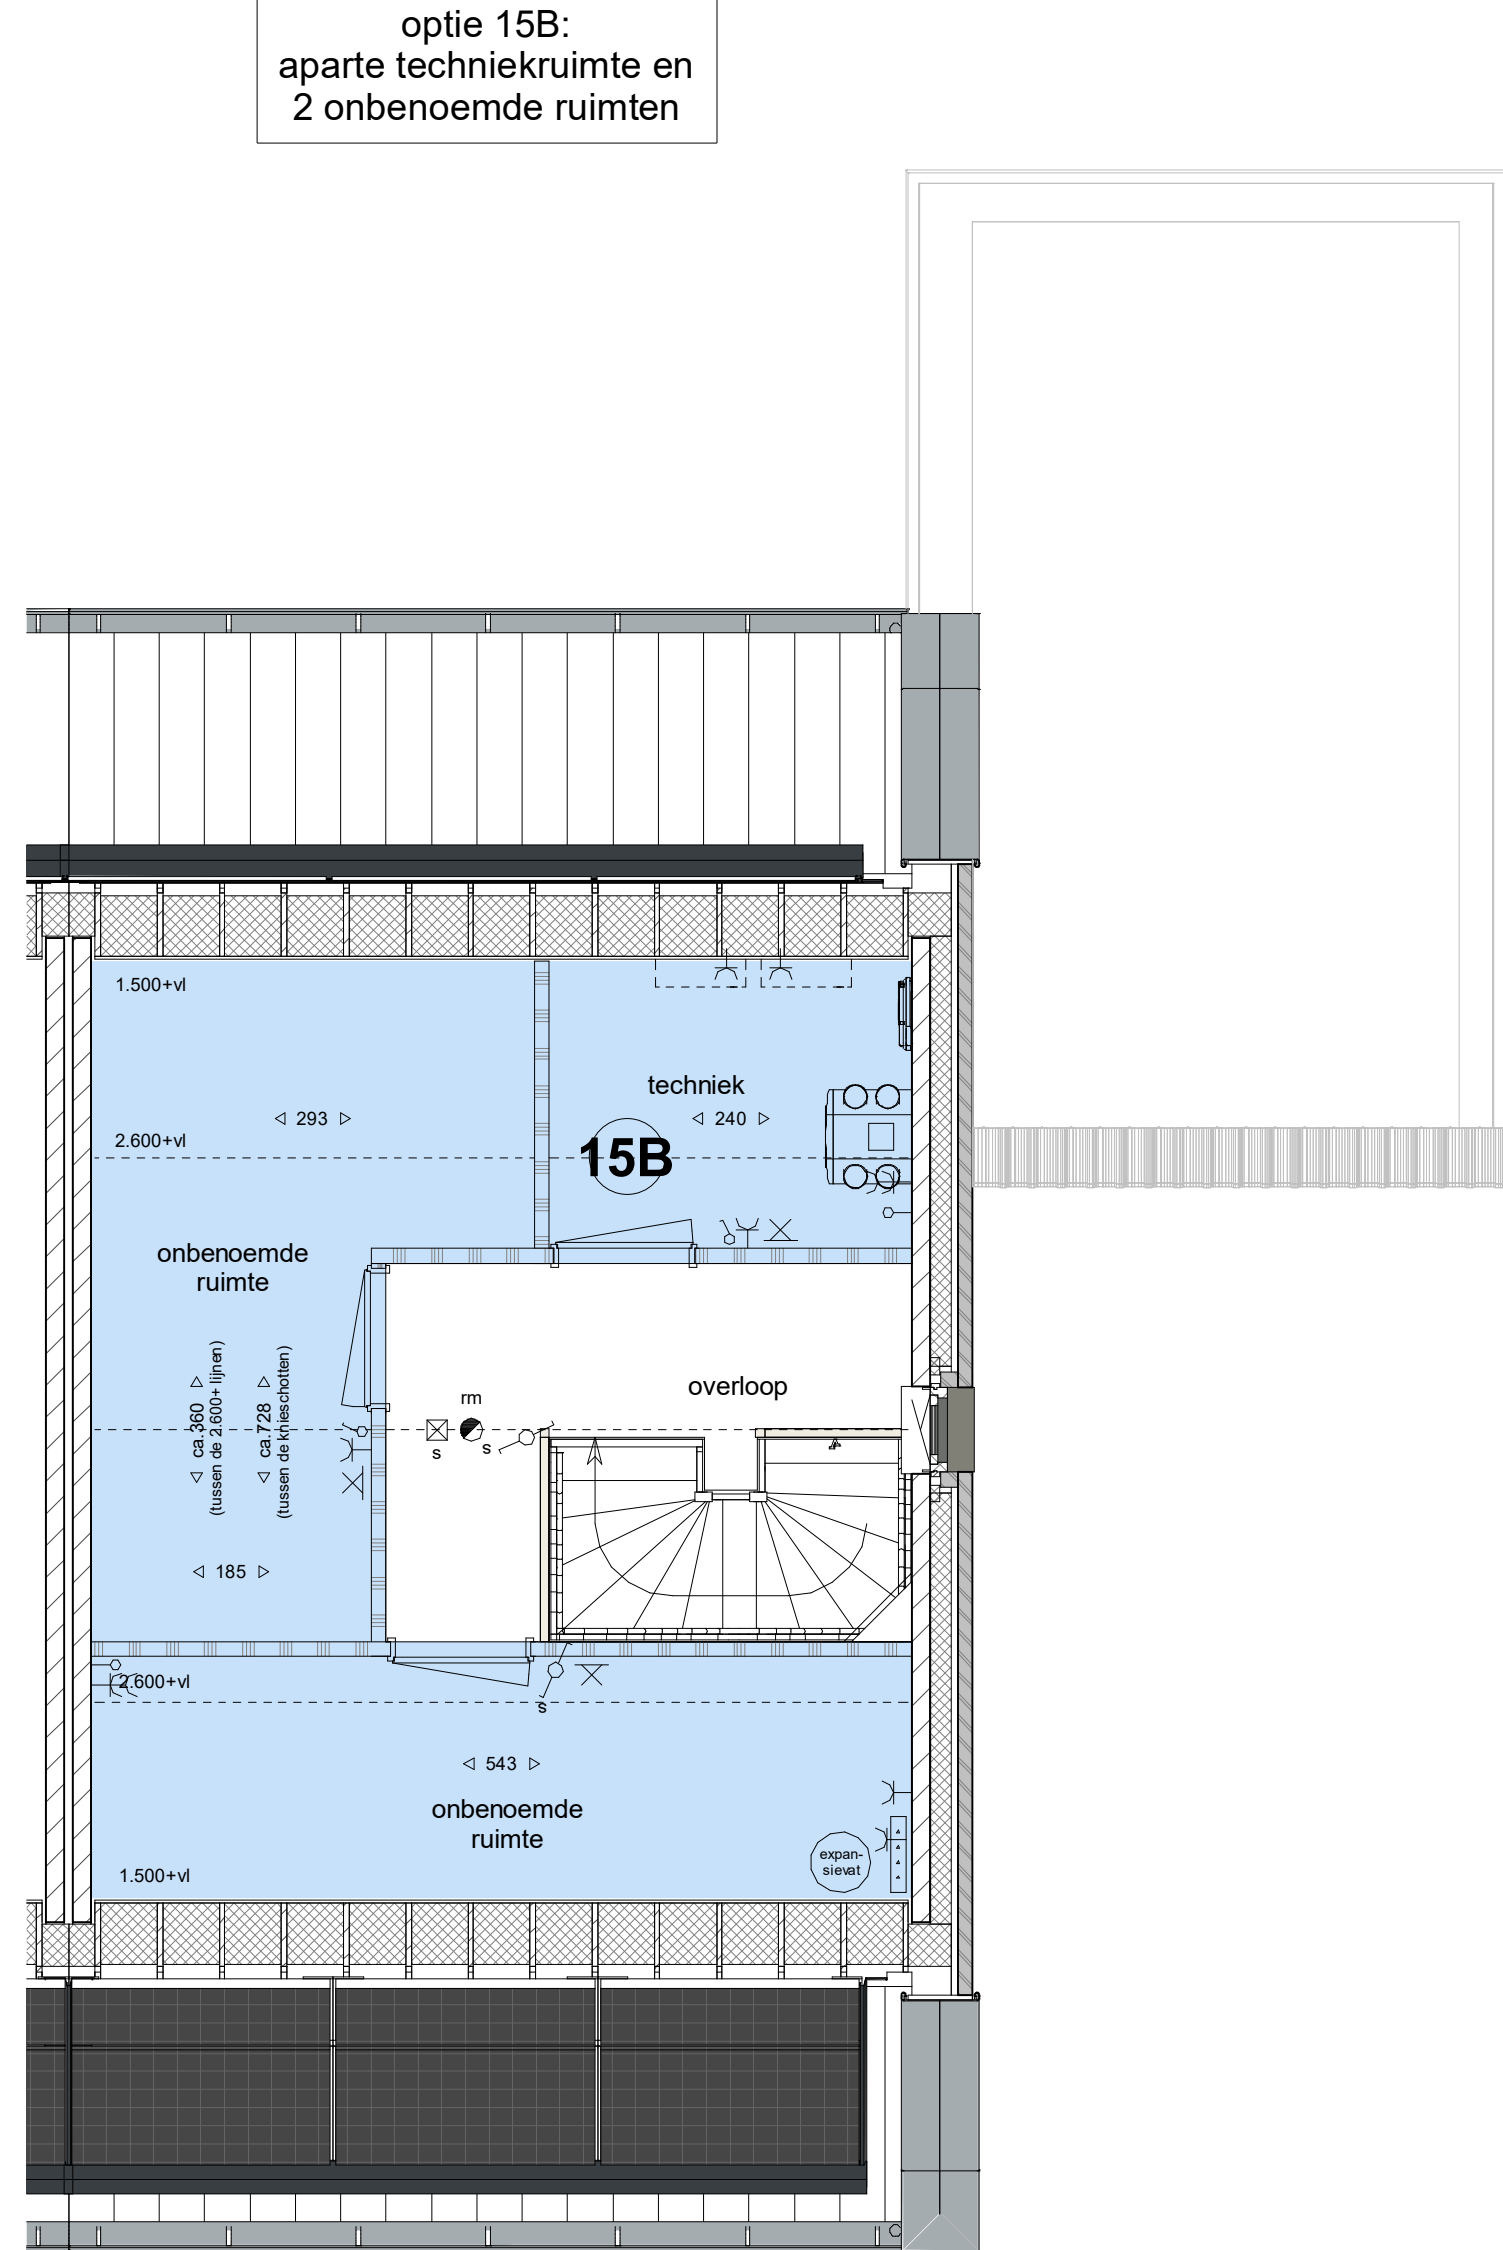
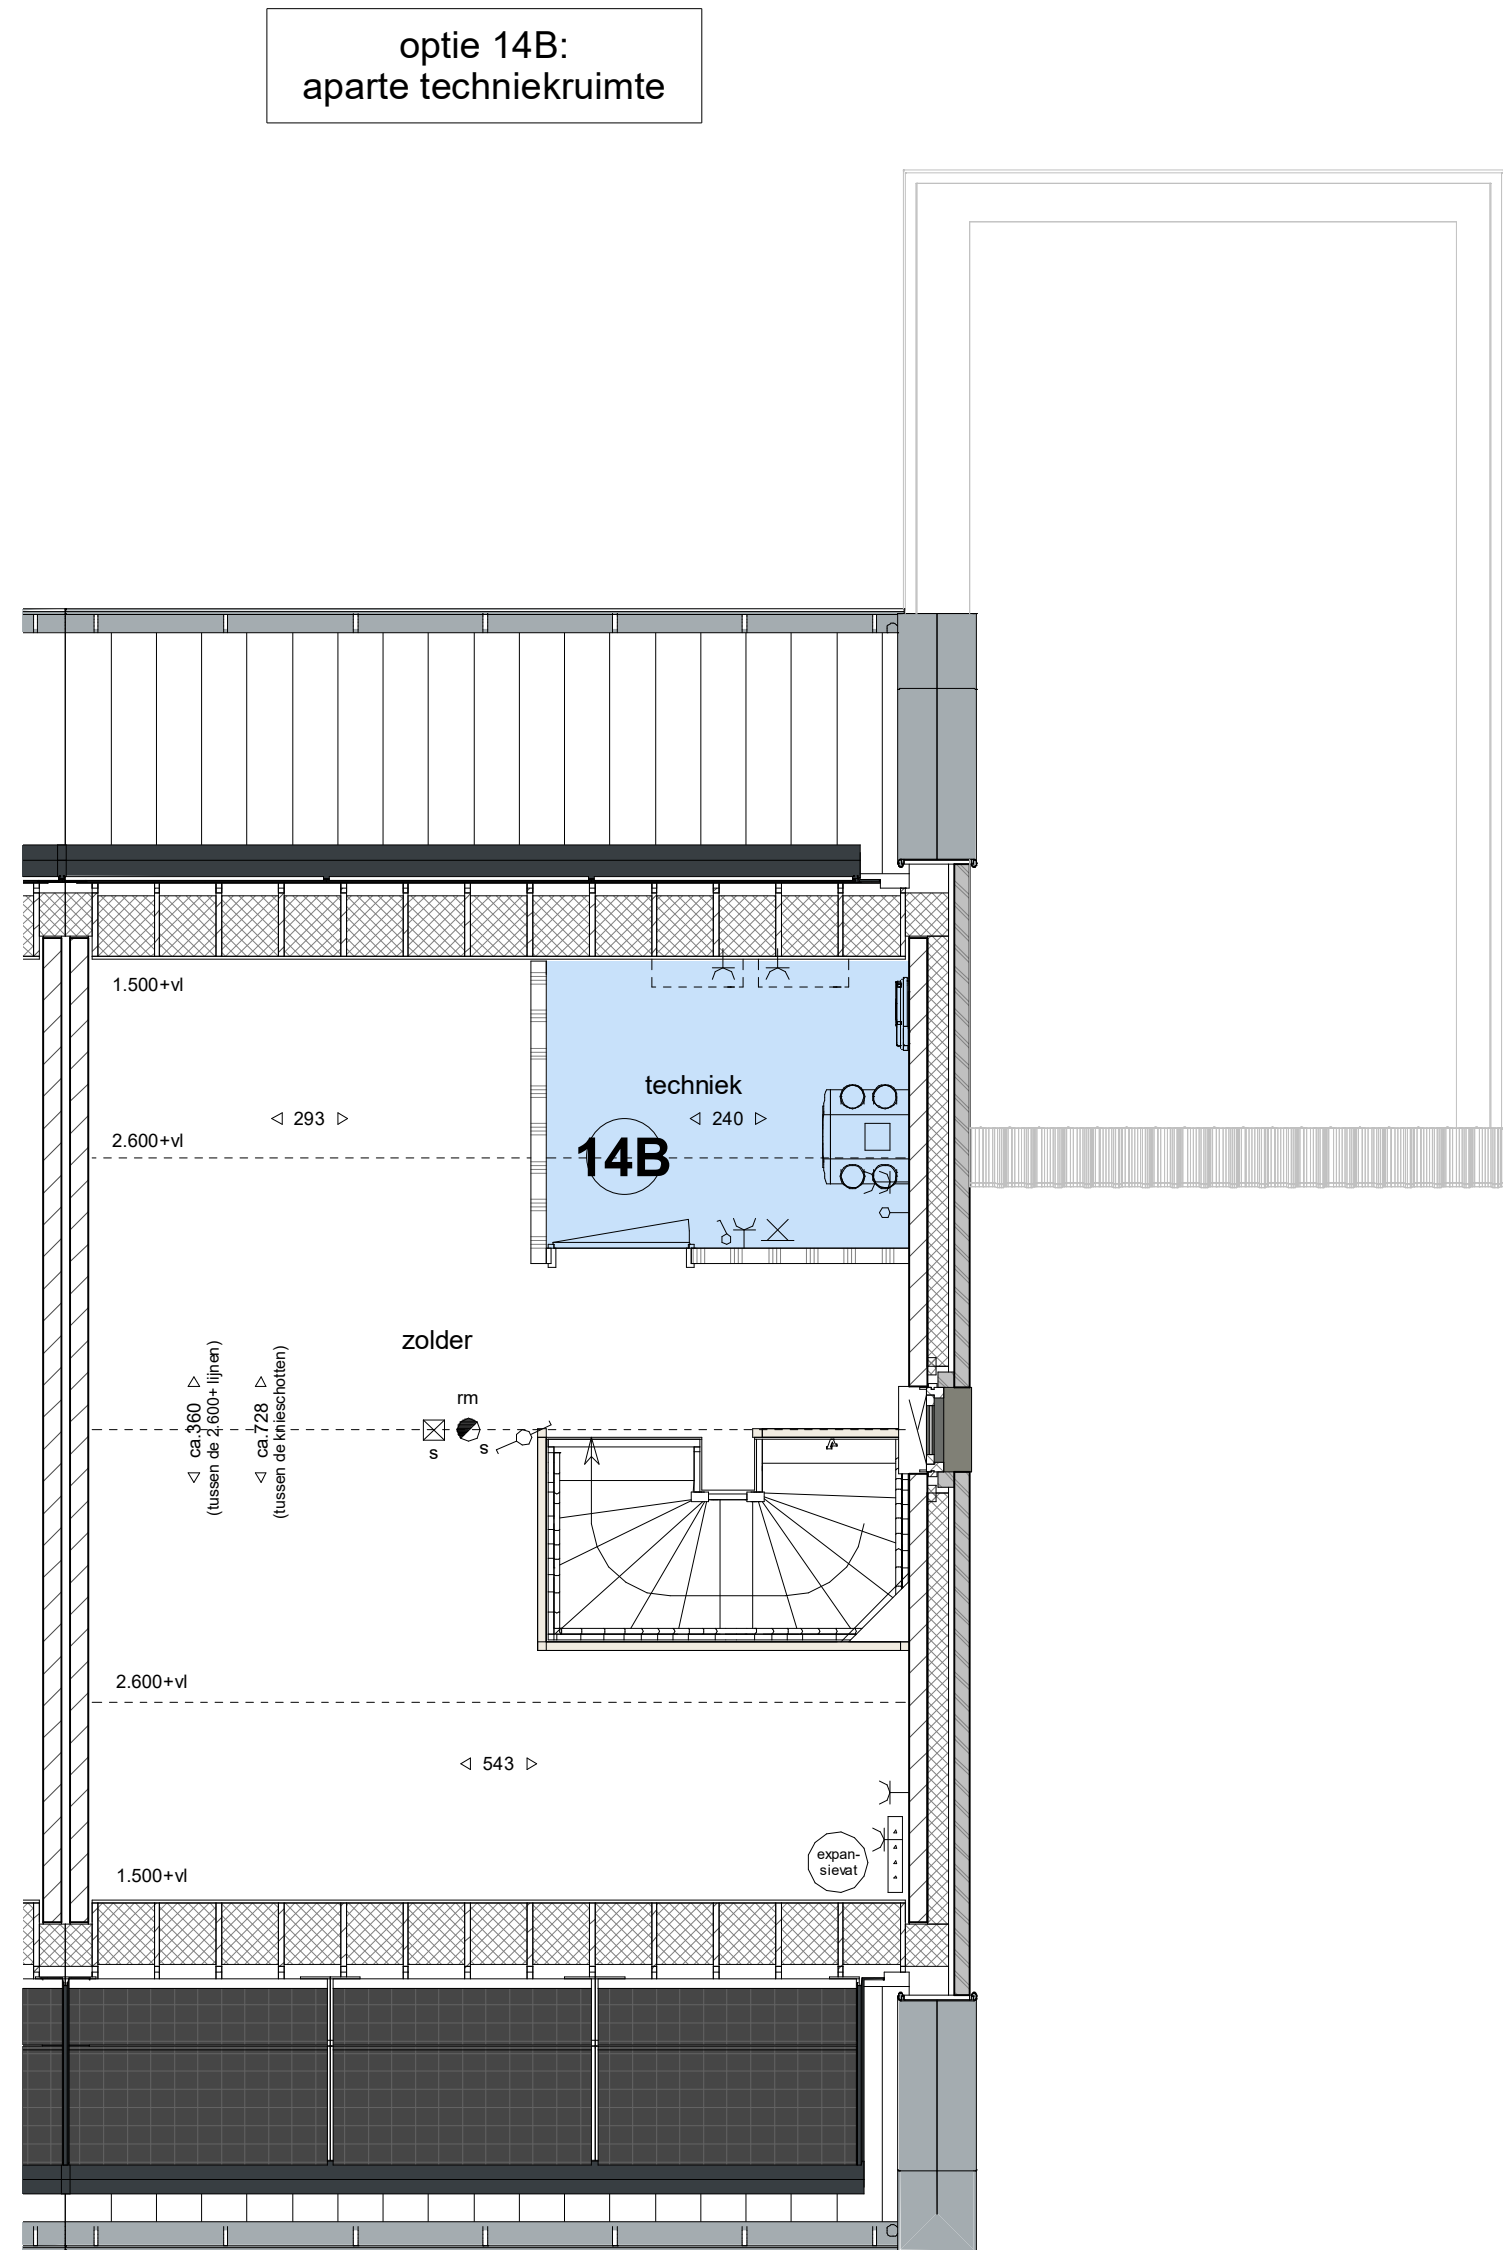
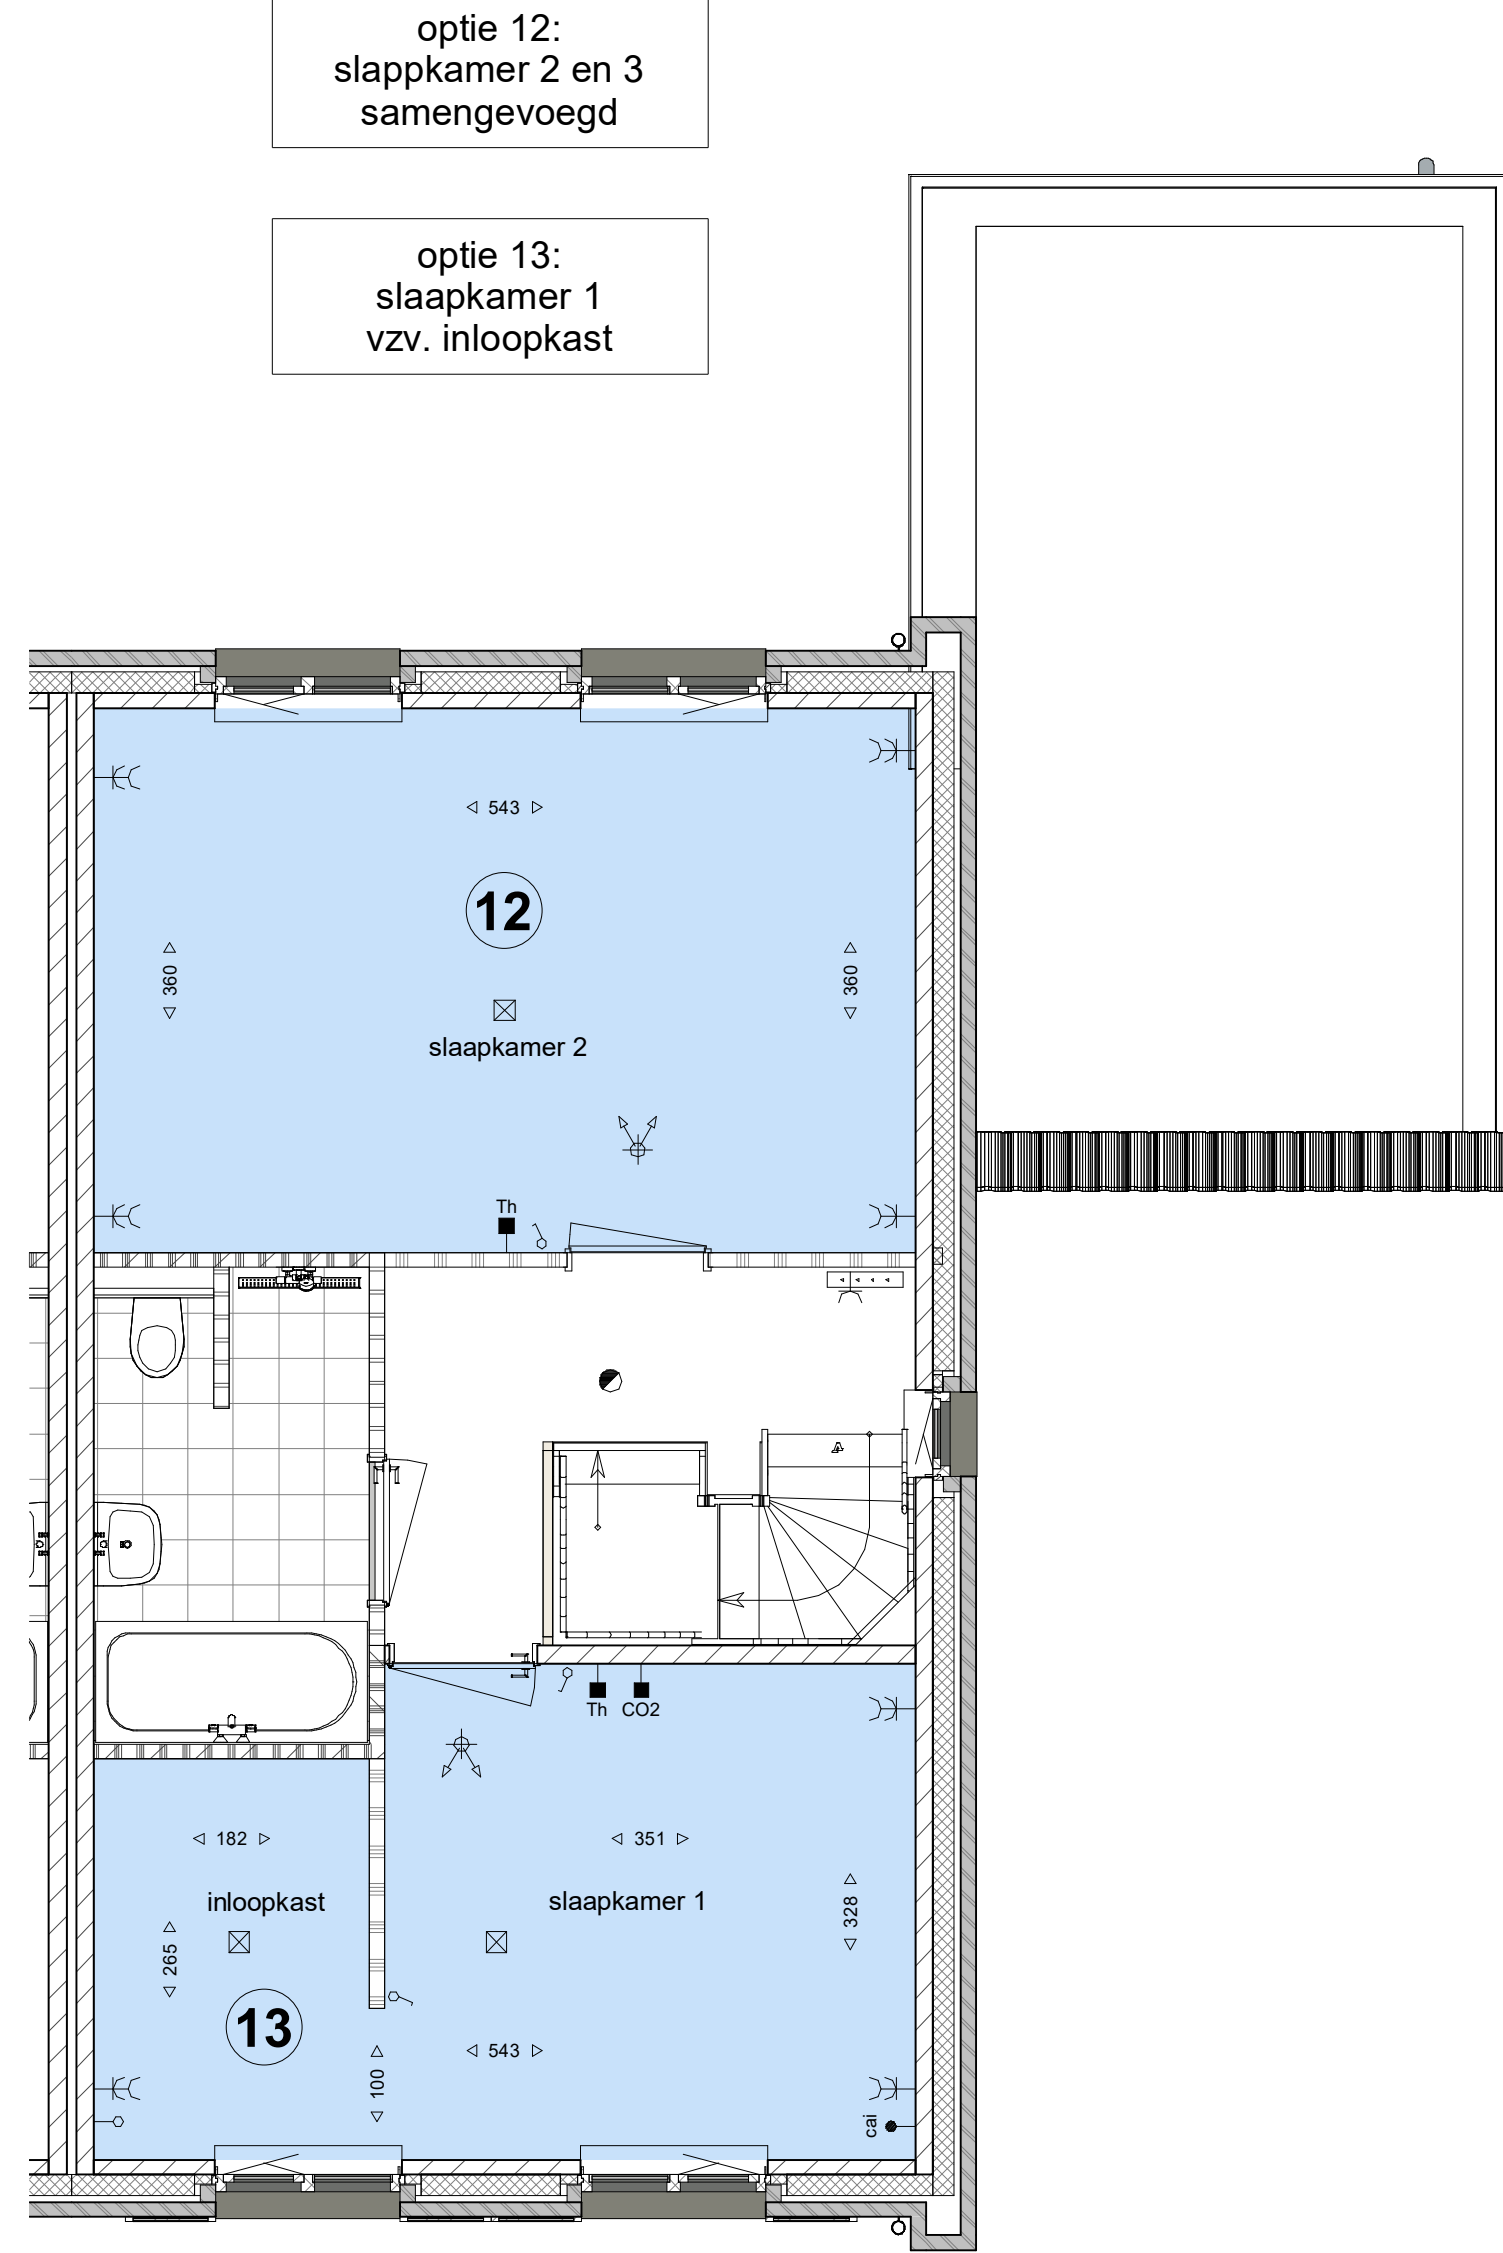
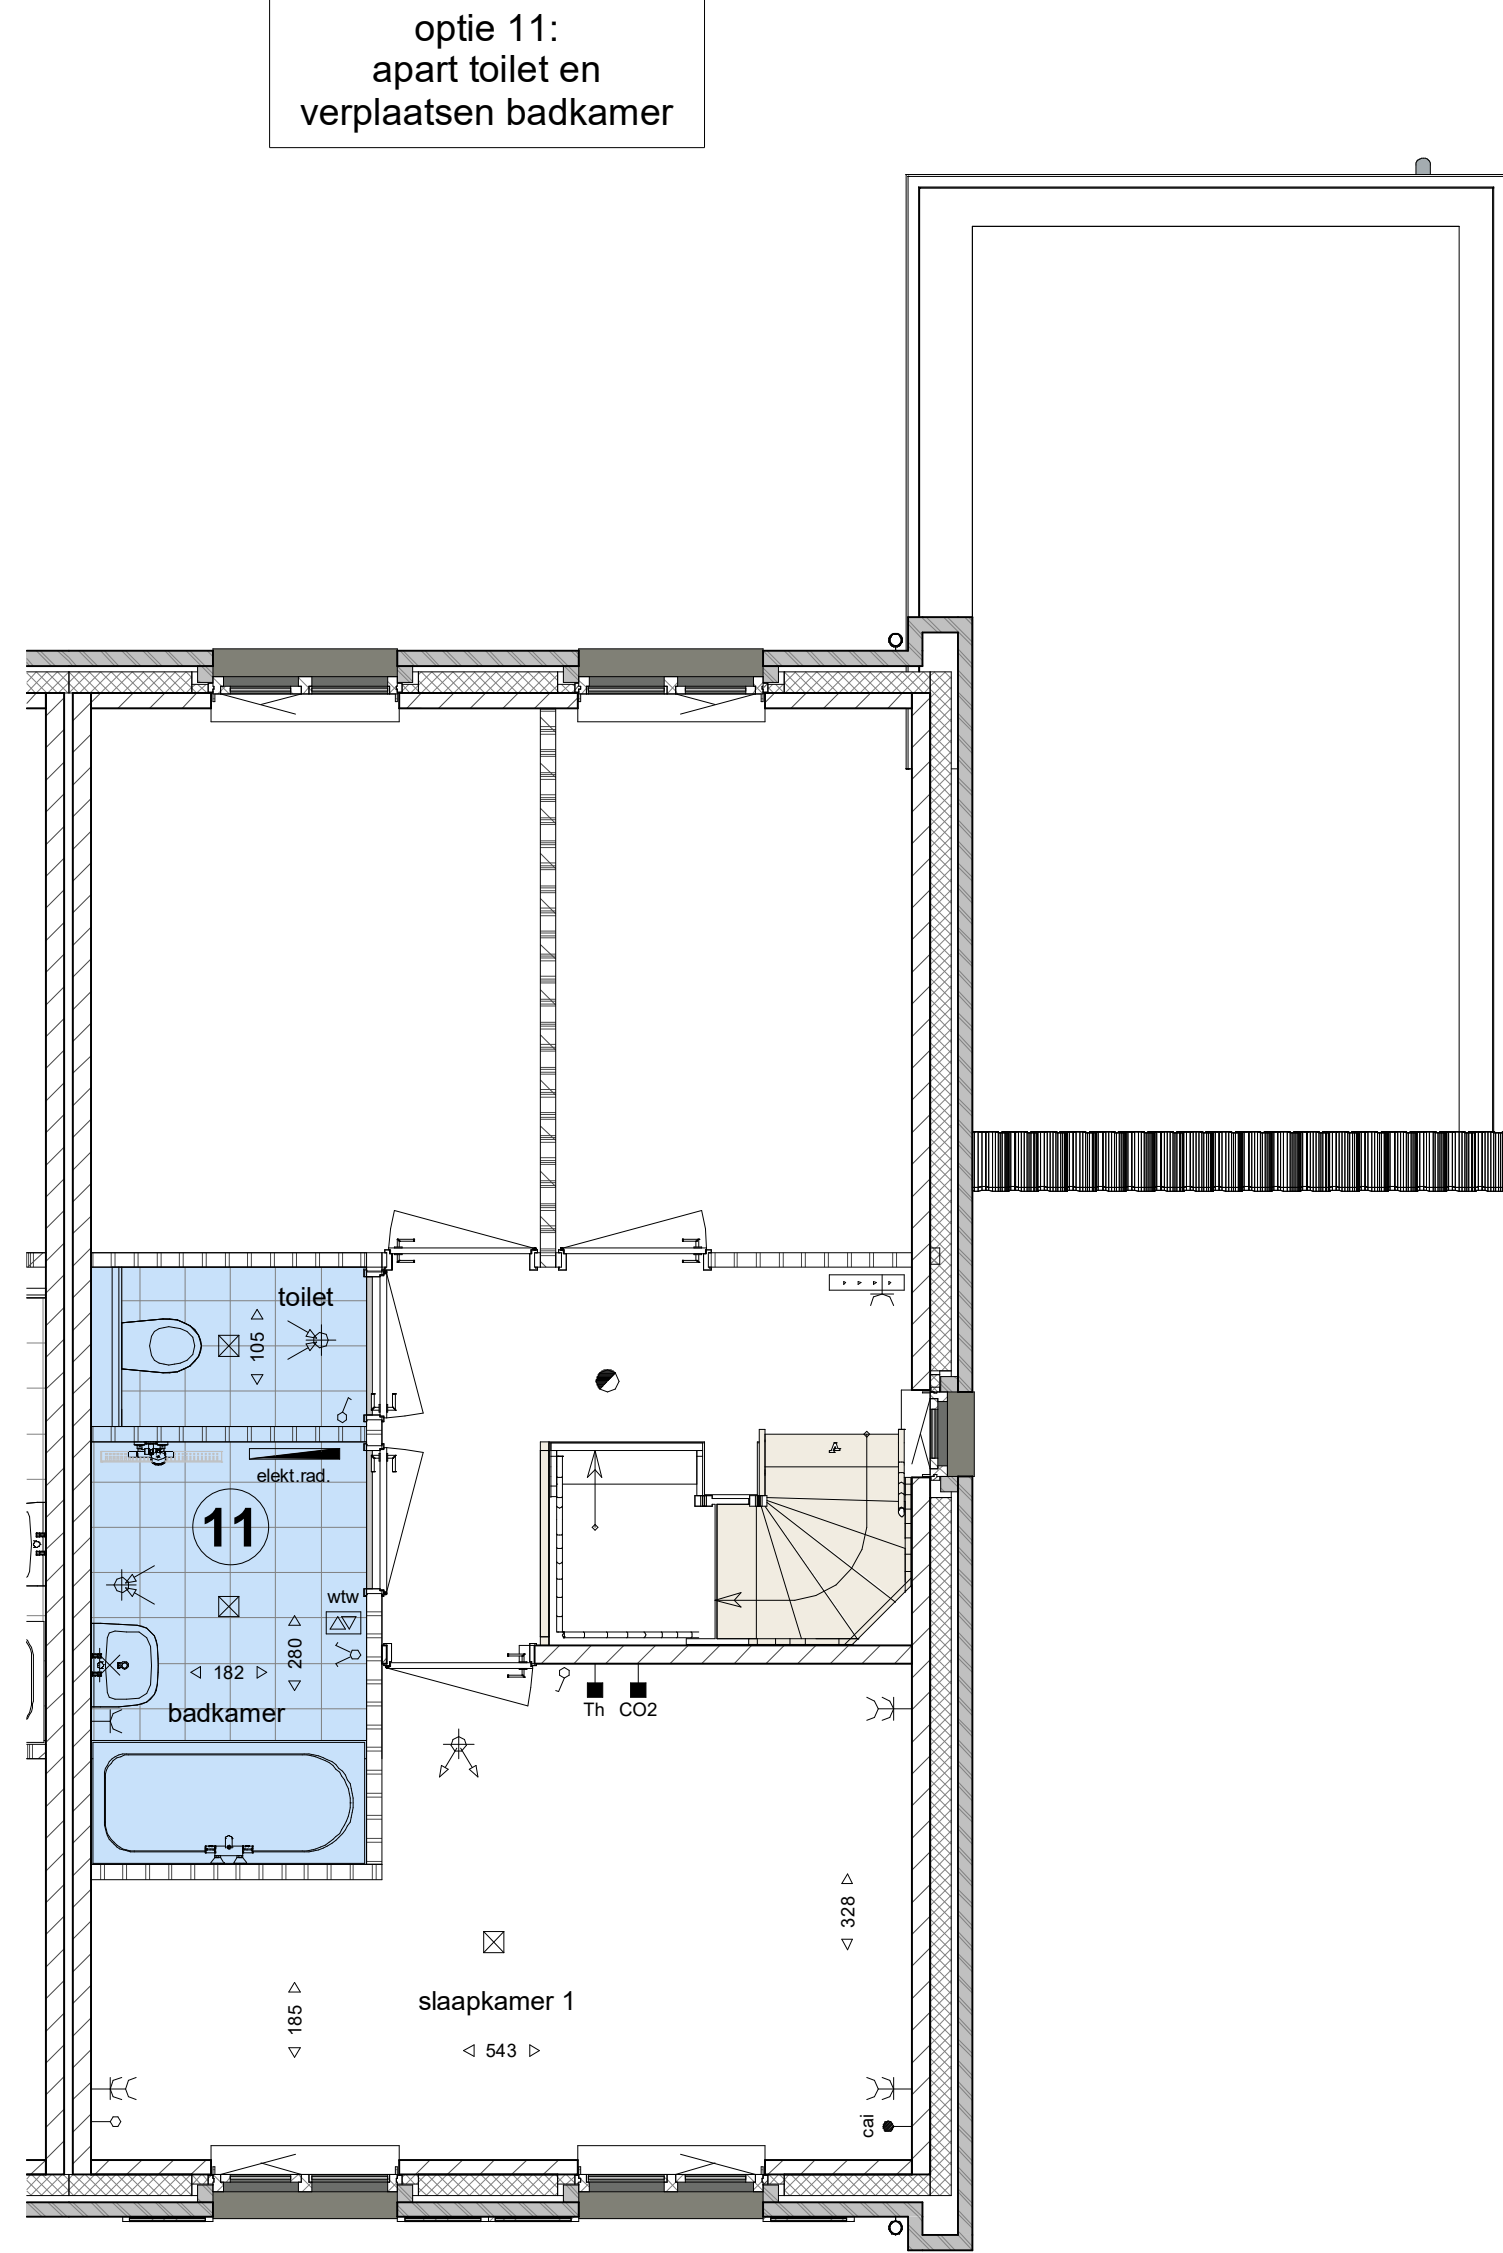


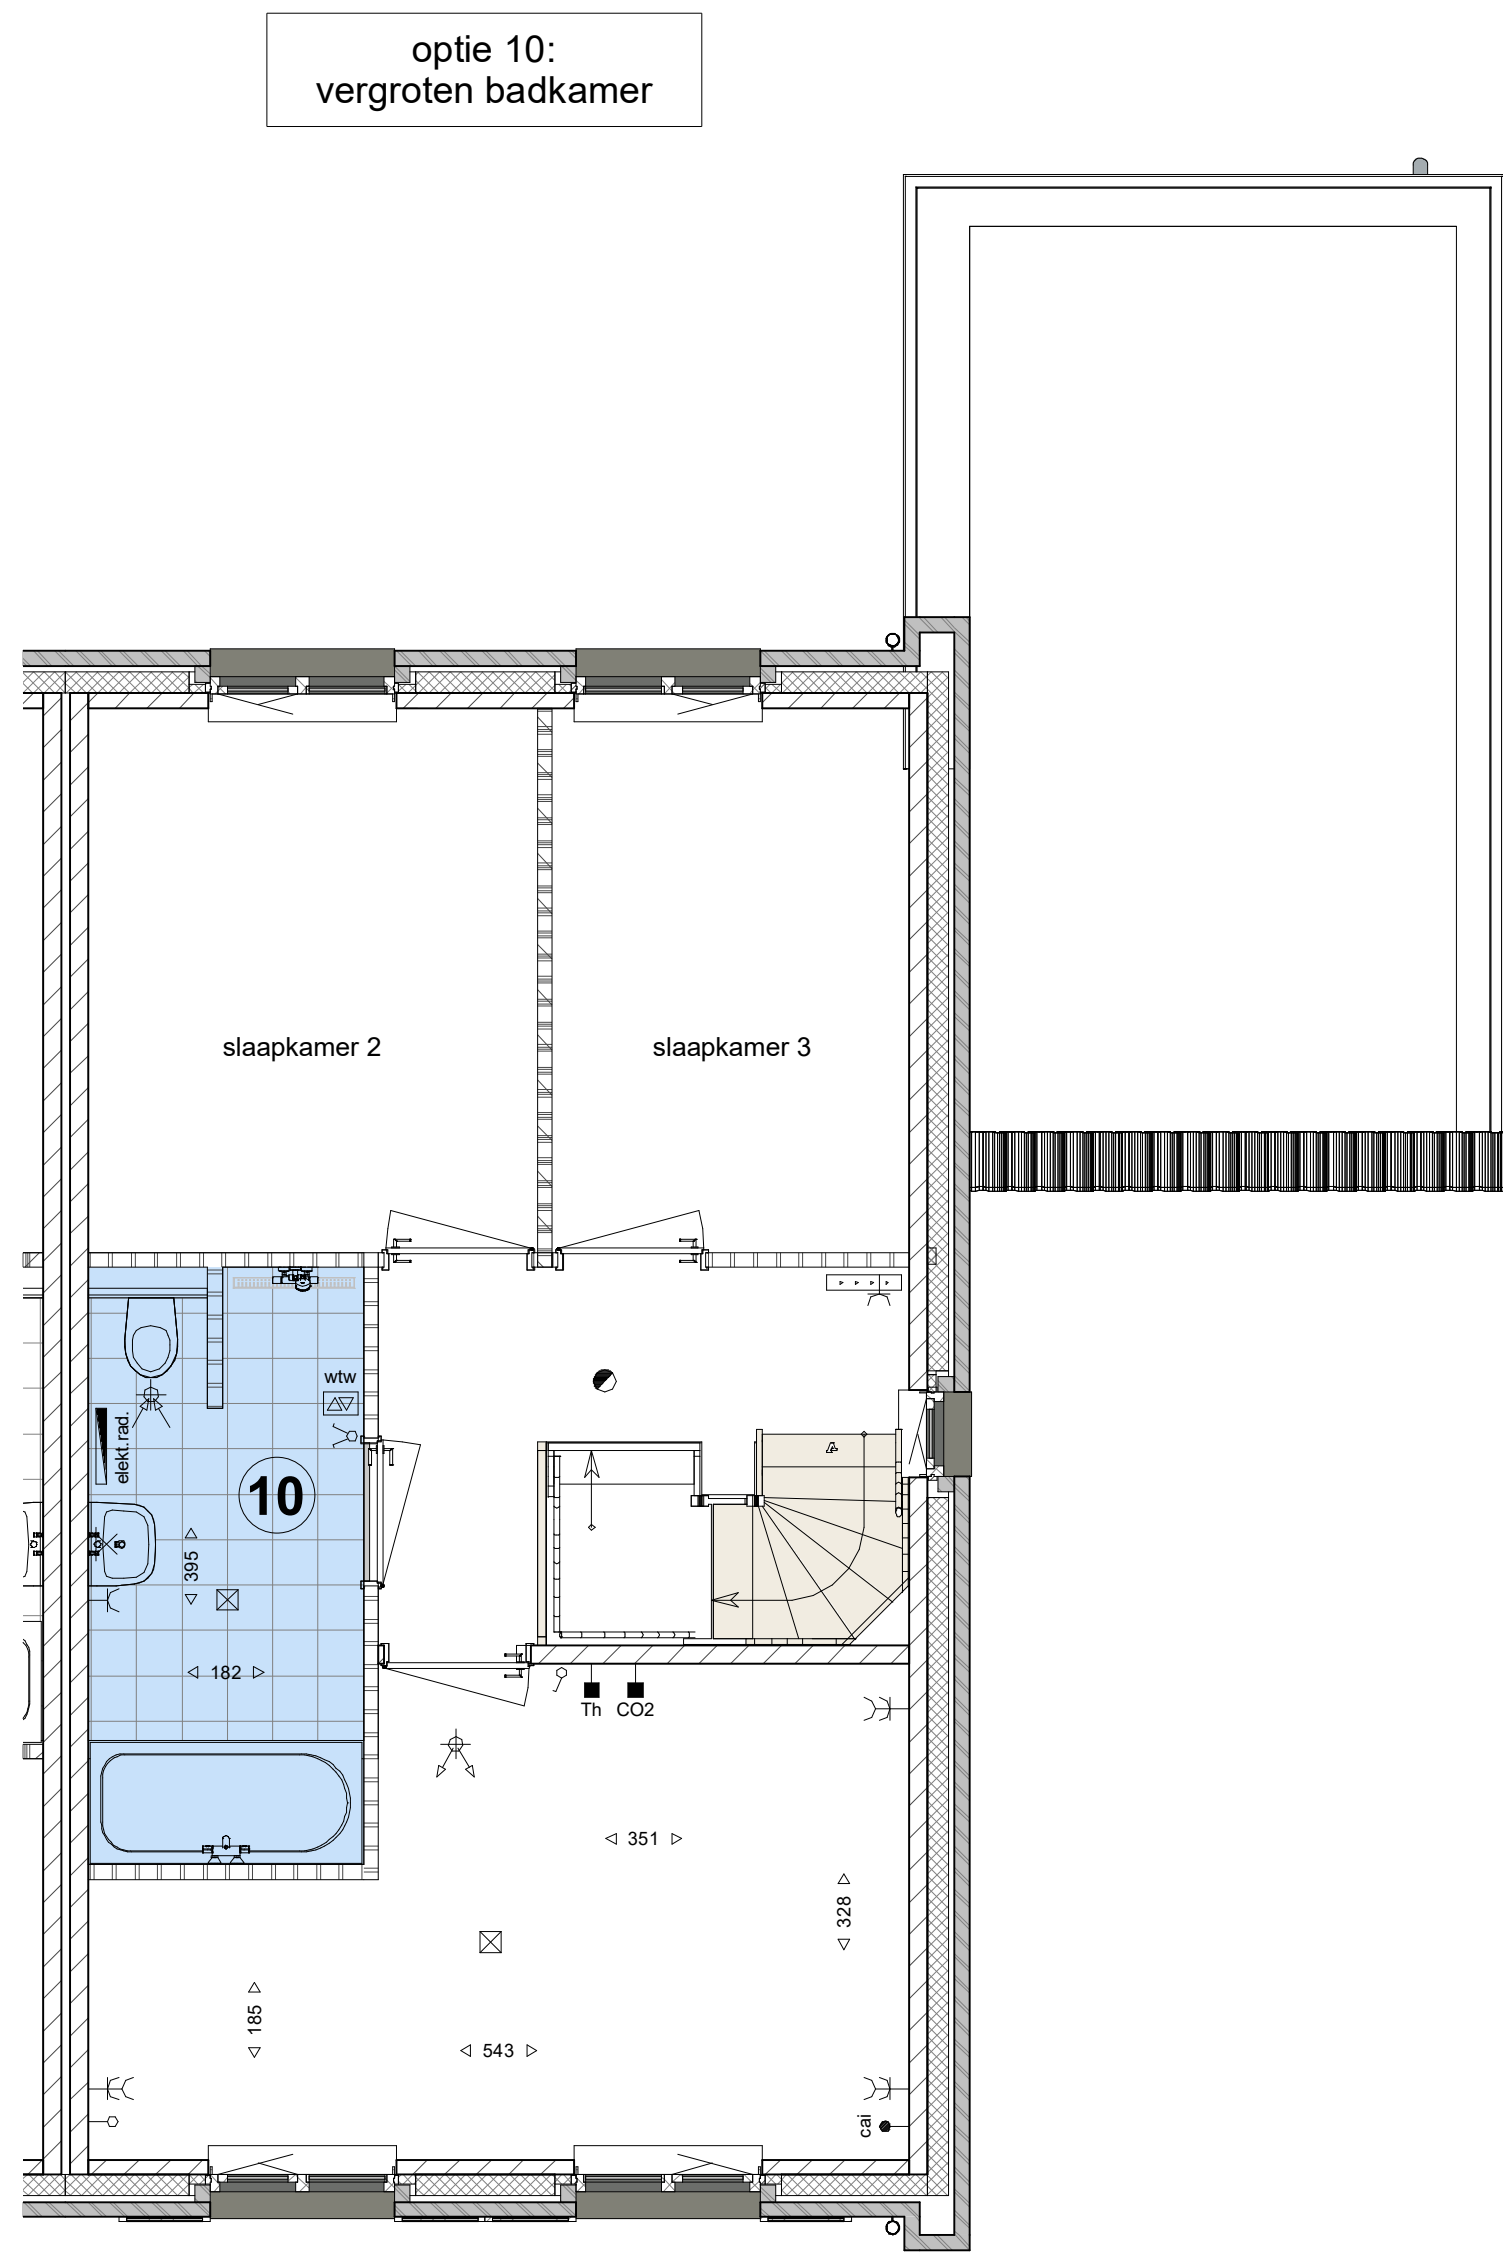

Optie-overzicht, kavels 225-226 (woningtype A):

- 1 uitbouw 120 cm achterzijde woning
- 2 * standaard blijft de bestaande pui in de achtergevel behouden
- 3 uitbouw 240 cm achterzijde woning
- 4 * standaard blijft de bestaande pui in de achtergevel behouden
- 5 ** hierbij verplaatst de achterdeur van de berging/garage zich naar de achtergevel van de garage
- 6 uitbouw tot aan achterzijde garage
- 7 * standaard blijft de bestaande pui in de achtergevel behouden
- 8 ** hierbij verplaatst de achterdeur van de berging/garage zich naar de achtergevel van de garage
- 9 uitbouw garage/berging met 240 cm aan de achterzijde
- 10 bijkeuken (hierbij wordt de pui in de achtergevel aangepast naar dubbele deuren zonder zijlichten, de bijkeuken krijgt een achterdeur in de zijgevel en een raam aan de achterzijde. Inclusief std. binnendeur tussen keuken en bijkeuken en een deur tussen bijkeuken en berging/garage welke dezelfde eigenschappen heeft als een buitendeur. inclusief vloerverwarming in de bijkeuken)
- 11 creëren werk-/speelkamer in berging (garage) (hierbij wordt de berging/garage geïsoleerd).
- 12 De garage/achterdeur wordt gewijzigd in een enkele bergingsdeur, de enkele achterdeur van de garage of bijkeuken wordt hierbij gewijzigd naar een pui met dubbele deuren in de werk-/speelkamer. inclusief standaard binnendeur tussen keuken en werk-/speelkamer. De vloerverwarming wordt doorgelegd in de werk-/speelkamer en berging. De werk-/speelkamer krijgt een aparte thermostaat)
- 13 creëren van tunkamer en berging in berging/garage + het vergroten middels een uitbouw.
- 14 Hierbij wordt de berging/garage geïsoleerd en de garage/achterdeur wordt gewijzigd in een enkele bergingsdeur, de enkele achterdeur van de berging/garage wordt hierbij gewijzigd naar een pui met dubbele deuren met zijlichten aan de achterzijde van de tunkamer. levers wordt in de zijgevel van de tunkamer een pui met vast glas tot de grond toegevoegd. De pui met dubbele deuren met zijlichten in de keuken wordt gewijzigd naar dubbele deuren. inclusief standaard binnendeur tussen tunkamer en berging. De vloerverwarming wordt doorgelegd in de tunkamer en berging. De tunkamer krijgt een aparte thermostaat.
- 15 creëren van tunkamer en berging in berging/garage + uitbouw van 120 cm achterzijde woning.
- 16 Hierbij wordt de berging/garage geïsoleerd en de garage/achterdeur wordt gewijzigd in een enkele bergingsdeur, de enkele achterdeur van de berging/garage wordt hierbij gewijzigd naar een pui met dubbele deuren aan de achterzijde van de tunkamer. levers wordt in de zijgevel van de tunkamer een pui met vast glas tot de grond toegevoegd. De pui met dubbele deuren met zijlichten in de keuken wordt gewijzigd naar dubbele deuren. inclusief standaard binnendeur tussen tunkamer en berging. De vloerverwarming wordt doorgelegd in de tunkamer en berging. De tunkamer krijgt een aparte thermostaat.
- 17 extra binnendeur en -kozijn van keuken naar berging/garage (bij deze optie is de berging standaard geïsoleerd en wordt deze deur uitgevoerd met dezelfde eigenschappen als een buitendeur)
- 18 vergroten badkamer (badkamer wordt hierbij 390 cm lang)
- 19 apart toilet + verplaatsen badkamer (badkamer blijft even groot)
- 20 samenvoegen slaapkamer 2 + 3
- 21 inloopkast in slaapkamer 1 (met originele badkamer grootte, inclusief extra plafondlichtpunt op aparte schakelaar)
- 22 aparte techniekruimte
- 23 optie-indeling op de 2e verdieping (technische ruimte + 2 onbenoemde ruimtes)
- 24 optie-indeling op de 2e verdieping (technische ruimte + 1 onbenoemde ruimte)

Algemeen

De posities en aantallen van de m.v.-punten, radiatoren + afmeting, knieschotten + dakdoorvoeren zijn indicatief, nader te bepalen n.a.v. ventilatie- en capaciteitsberekening na keuze uitbreidingsmogelijkheden en indelingsvarianten. De posities en aantallen hemelwaterafvoeren kunnen na keuze uitbreidingsmogelijkheden afwijken.

- * alle maten in centimeters
- * kleine wijzigingen voorbehouden
- * aan maatvoering kunnen geen rechten worden ontleend
- * posities installatiesymbolen zijn indicatief
- * PV panelen en overige installaties zijn indicatief weergegeven

HUYSACKERS

Werknummer: **AVB - Vel005**

Project: **Woningen Huysackers te Veldhoven**

Opdrachtgever: **Florefire II B.V.**

Kavel: Kavelnummer 23
Protocol: 602AC
Plan: Bestuur
Sanctum: +31(0)258572

Tekeningnummer: **V.02.225-226(A)**

Ontwerp: **oplietekening kavels 225-226**

Fase: **Verkooptekeningen**

Status: **definitief**

Schaal: **1:50/100**

Omschrijving:

Datum: **17-02-2020**

formaat : A0(1195x41mm)