





optie 01: uitbouw keuken/woonkamer 120cm³
optie 02: uitbouw keuken/woonkamer 240cm³


achtergevel
1 : 100

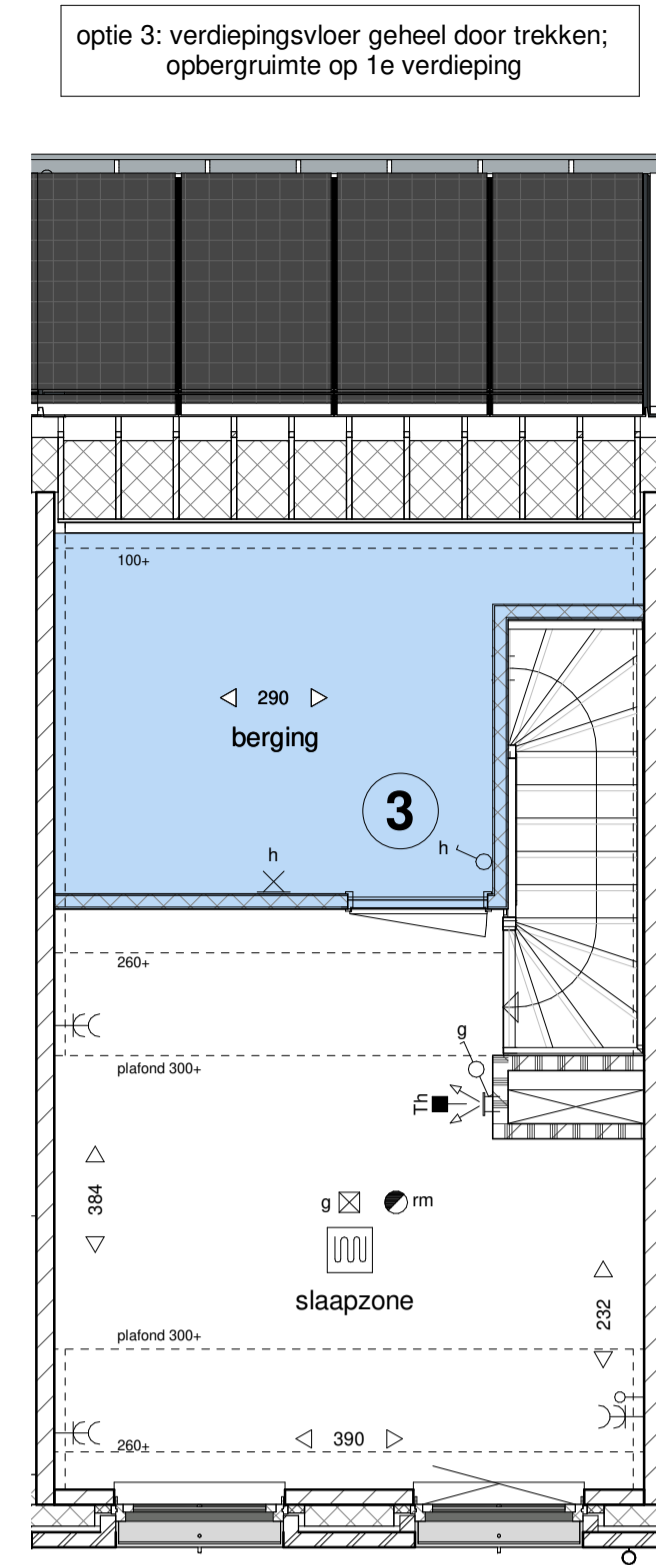


eerste verdieping
1 : 50

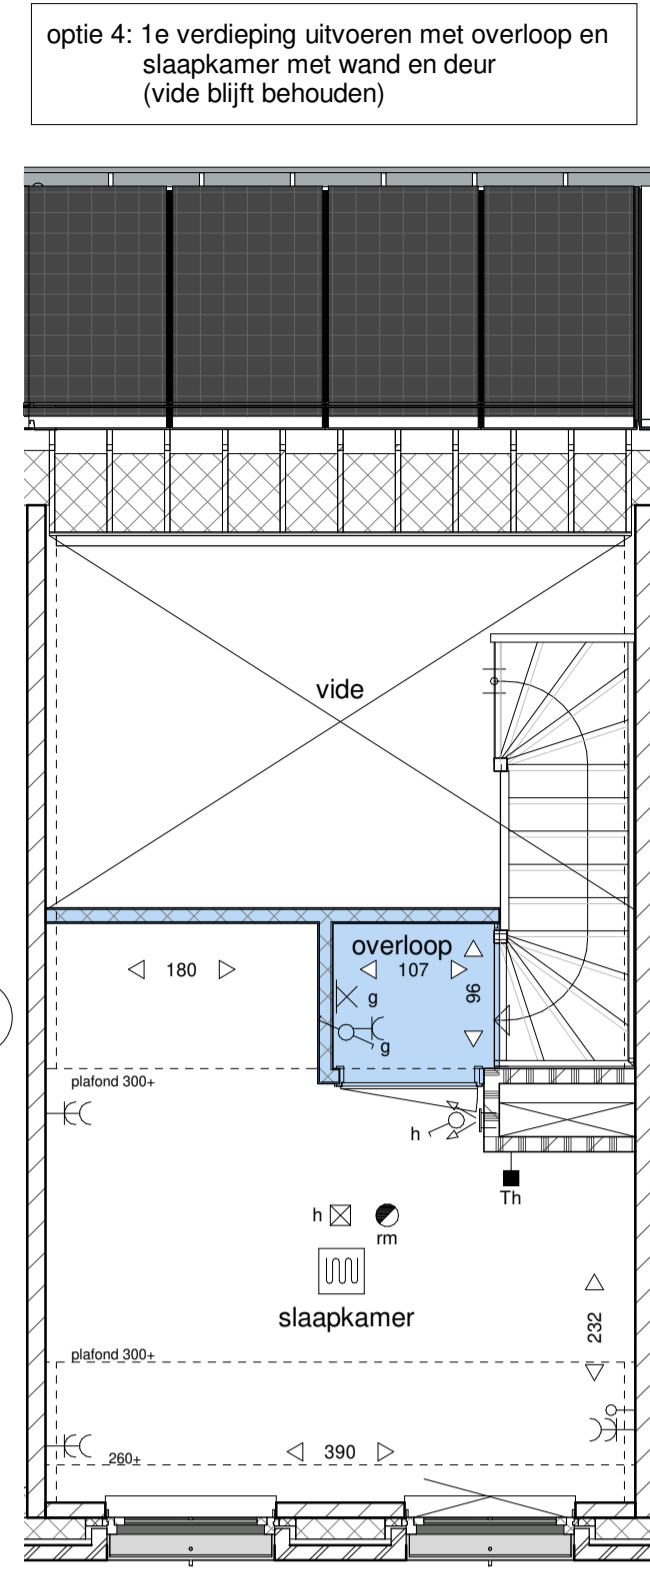


eerste verdieping
1 : 50

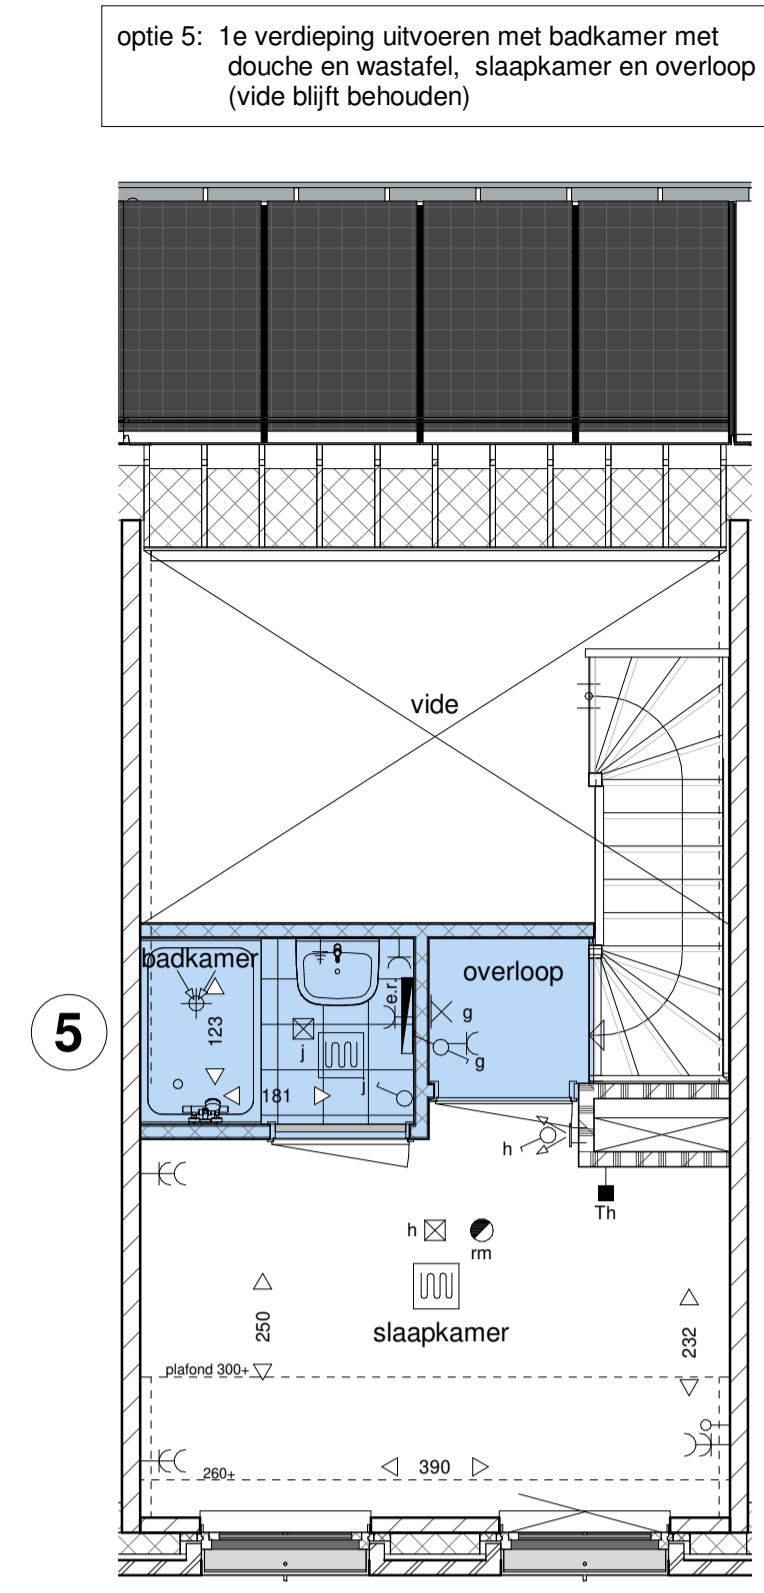


eerste verdieping
1 : 50

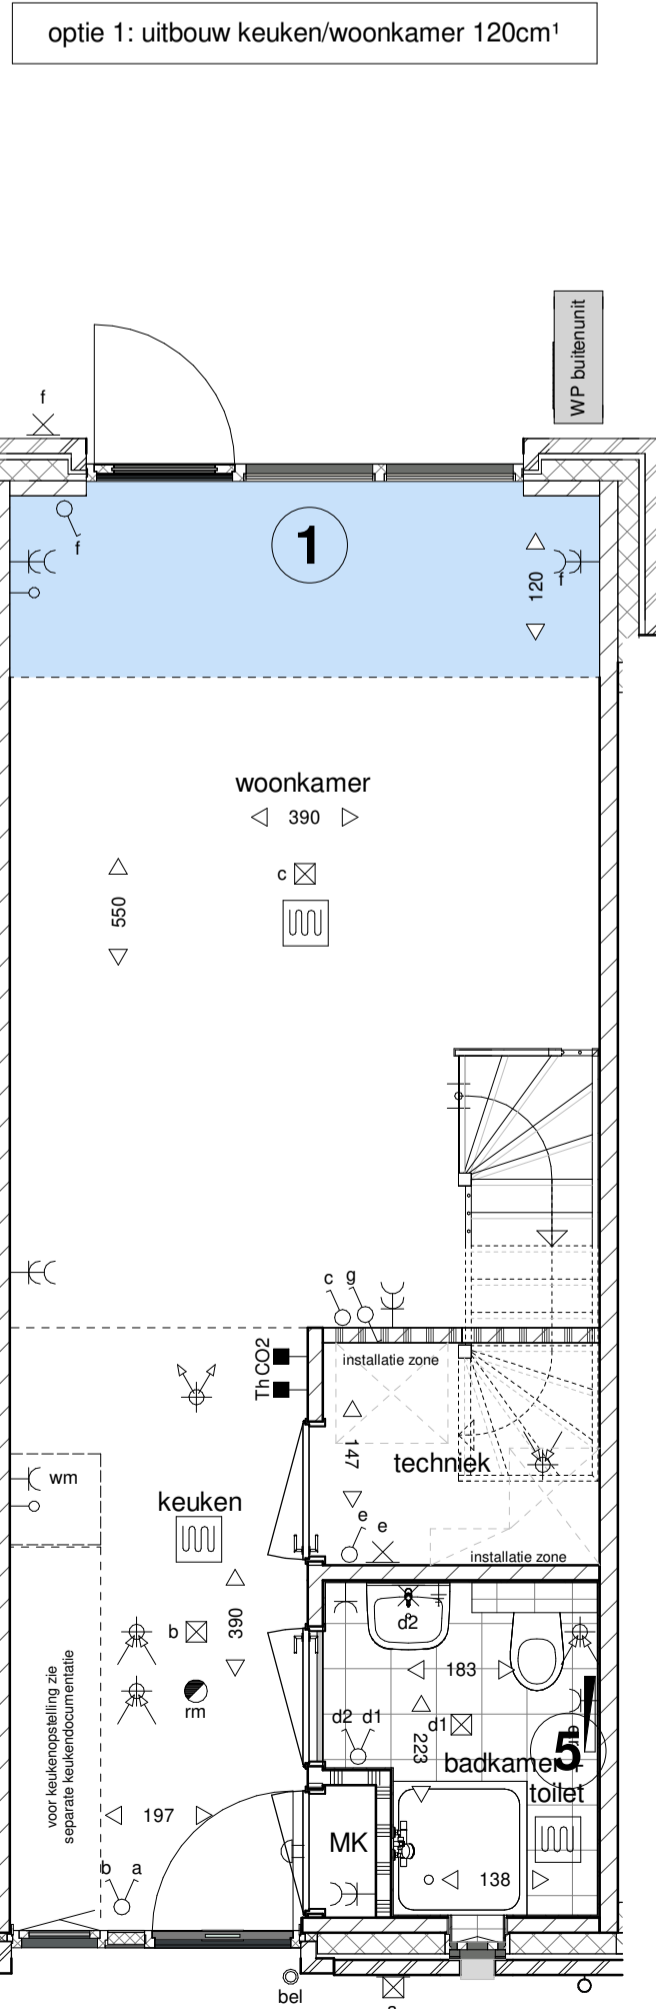

begane grond
1 : 50

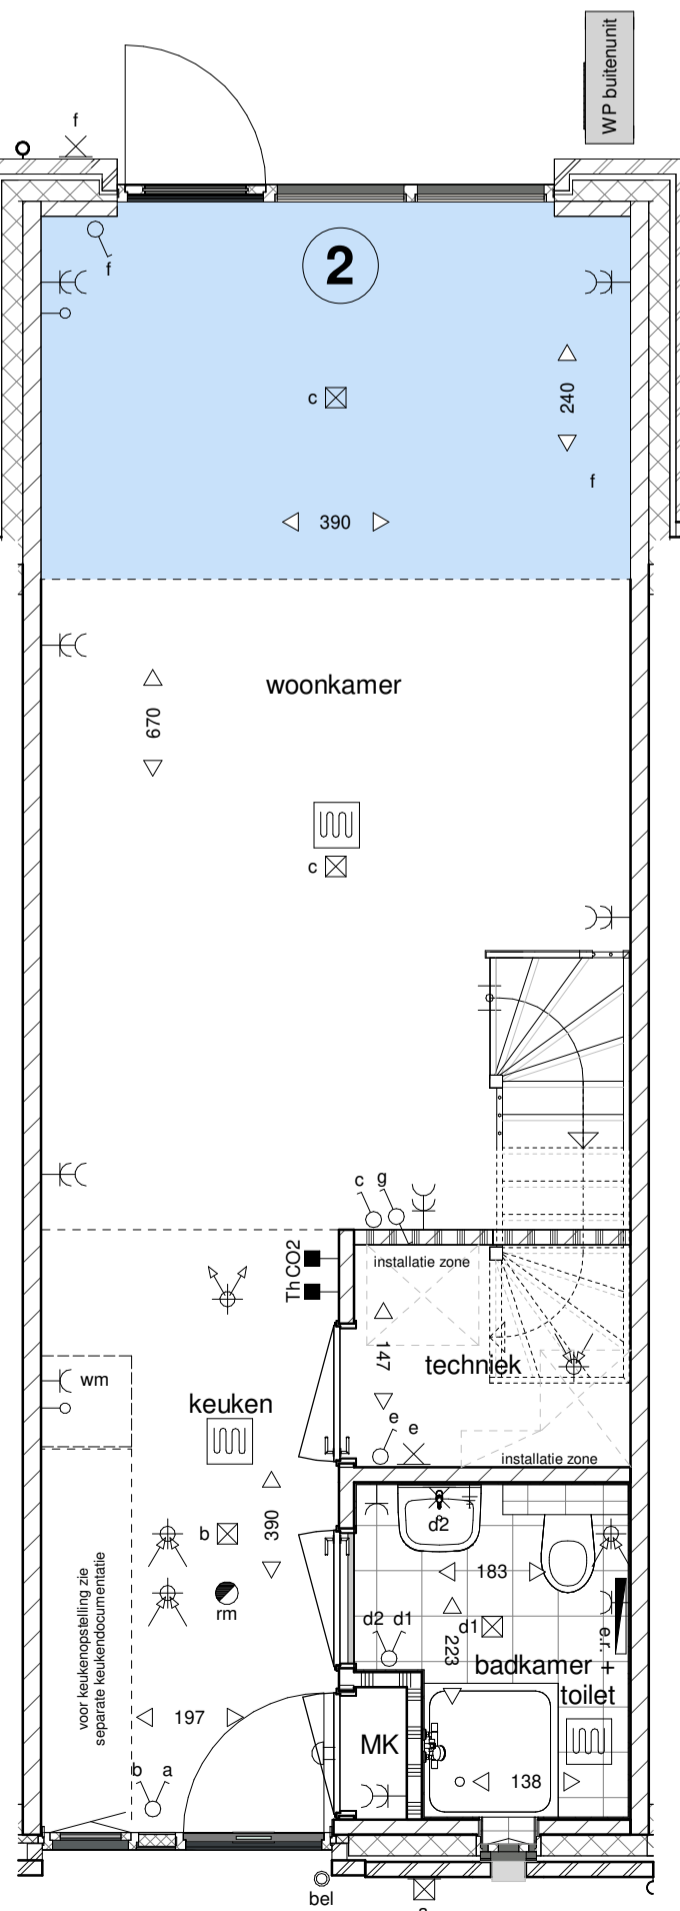

begane grond
1 : 50

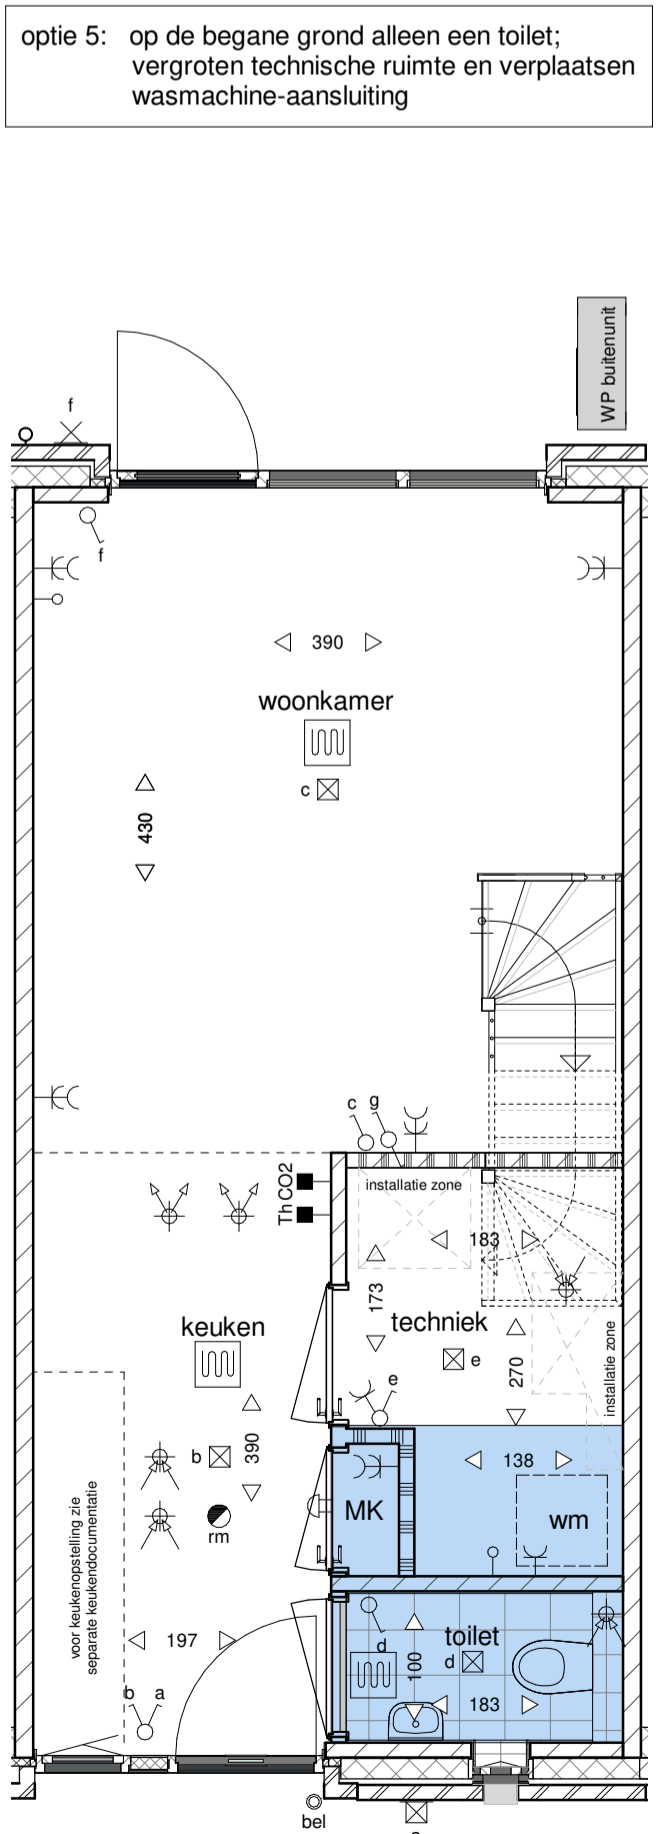

begane grond
1 : 50

Optie-overzicht, (woningtype R):

- 1 uitbouw 120 cm achterzijde woning met plat dak.
- 2 uitbouw 240 cm achterzijde woning met plat dak.
- 3 1e verdiepingvloer geheel doortrekken; opbergruimte op 1e verdieping
- 4 1e verdieping uitvoeren met overloop en slaapkamer met wand en deur (vide blijft behouden)
- 5 op de begane grond alleen een toilet; vergroten technische ruimte en verplaatsen wasmachine-aansluiting

Algemeen

De posities en aantallen van de technische installaties en knieschotten zijn indicatief; nader te bepalen n.a.v. ventilatie- en capaciteitsberekening na keuze uitbreidingsmogelijkheden en indelingsvarianten.

- * alle maten in centimeters
- * kleine wijzigingen voorbehouden
- * aan maatvoering kunnen geen rechten worden ontleend



Werknummer: **AVB - Vel006**
Project: **Woningen Huysackers te Veldhoven**
Opdrachtgever: **Floreffe II B.V.**
adres: Koninghofstraat 72
postcode: 5625AC
plaats: Eindhoven
telefoon: +31402358707

Tekeningnummer: **VO.RW.03**
Onderdeel: **kavels 341, 343, 345, 347, 348-01**

Fase: **Verkooptekeningen**
Status: **definitief**

Schaal: **1:100 / 1:50**
Opmerking:

Datum: **26-03-2021**