



Begane grond

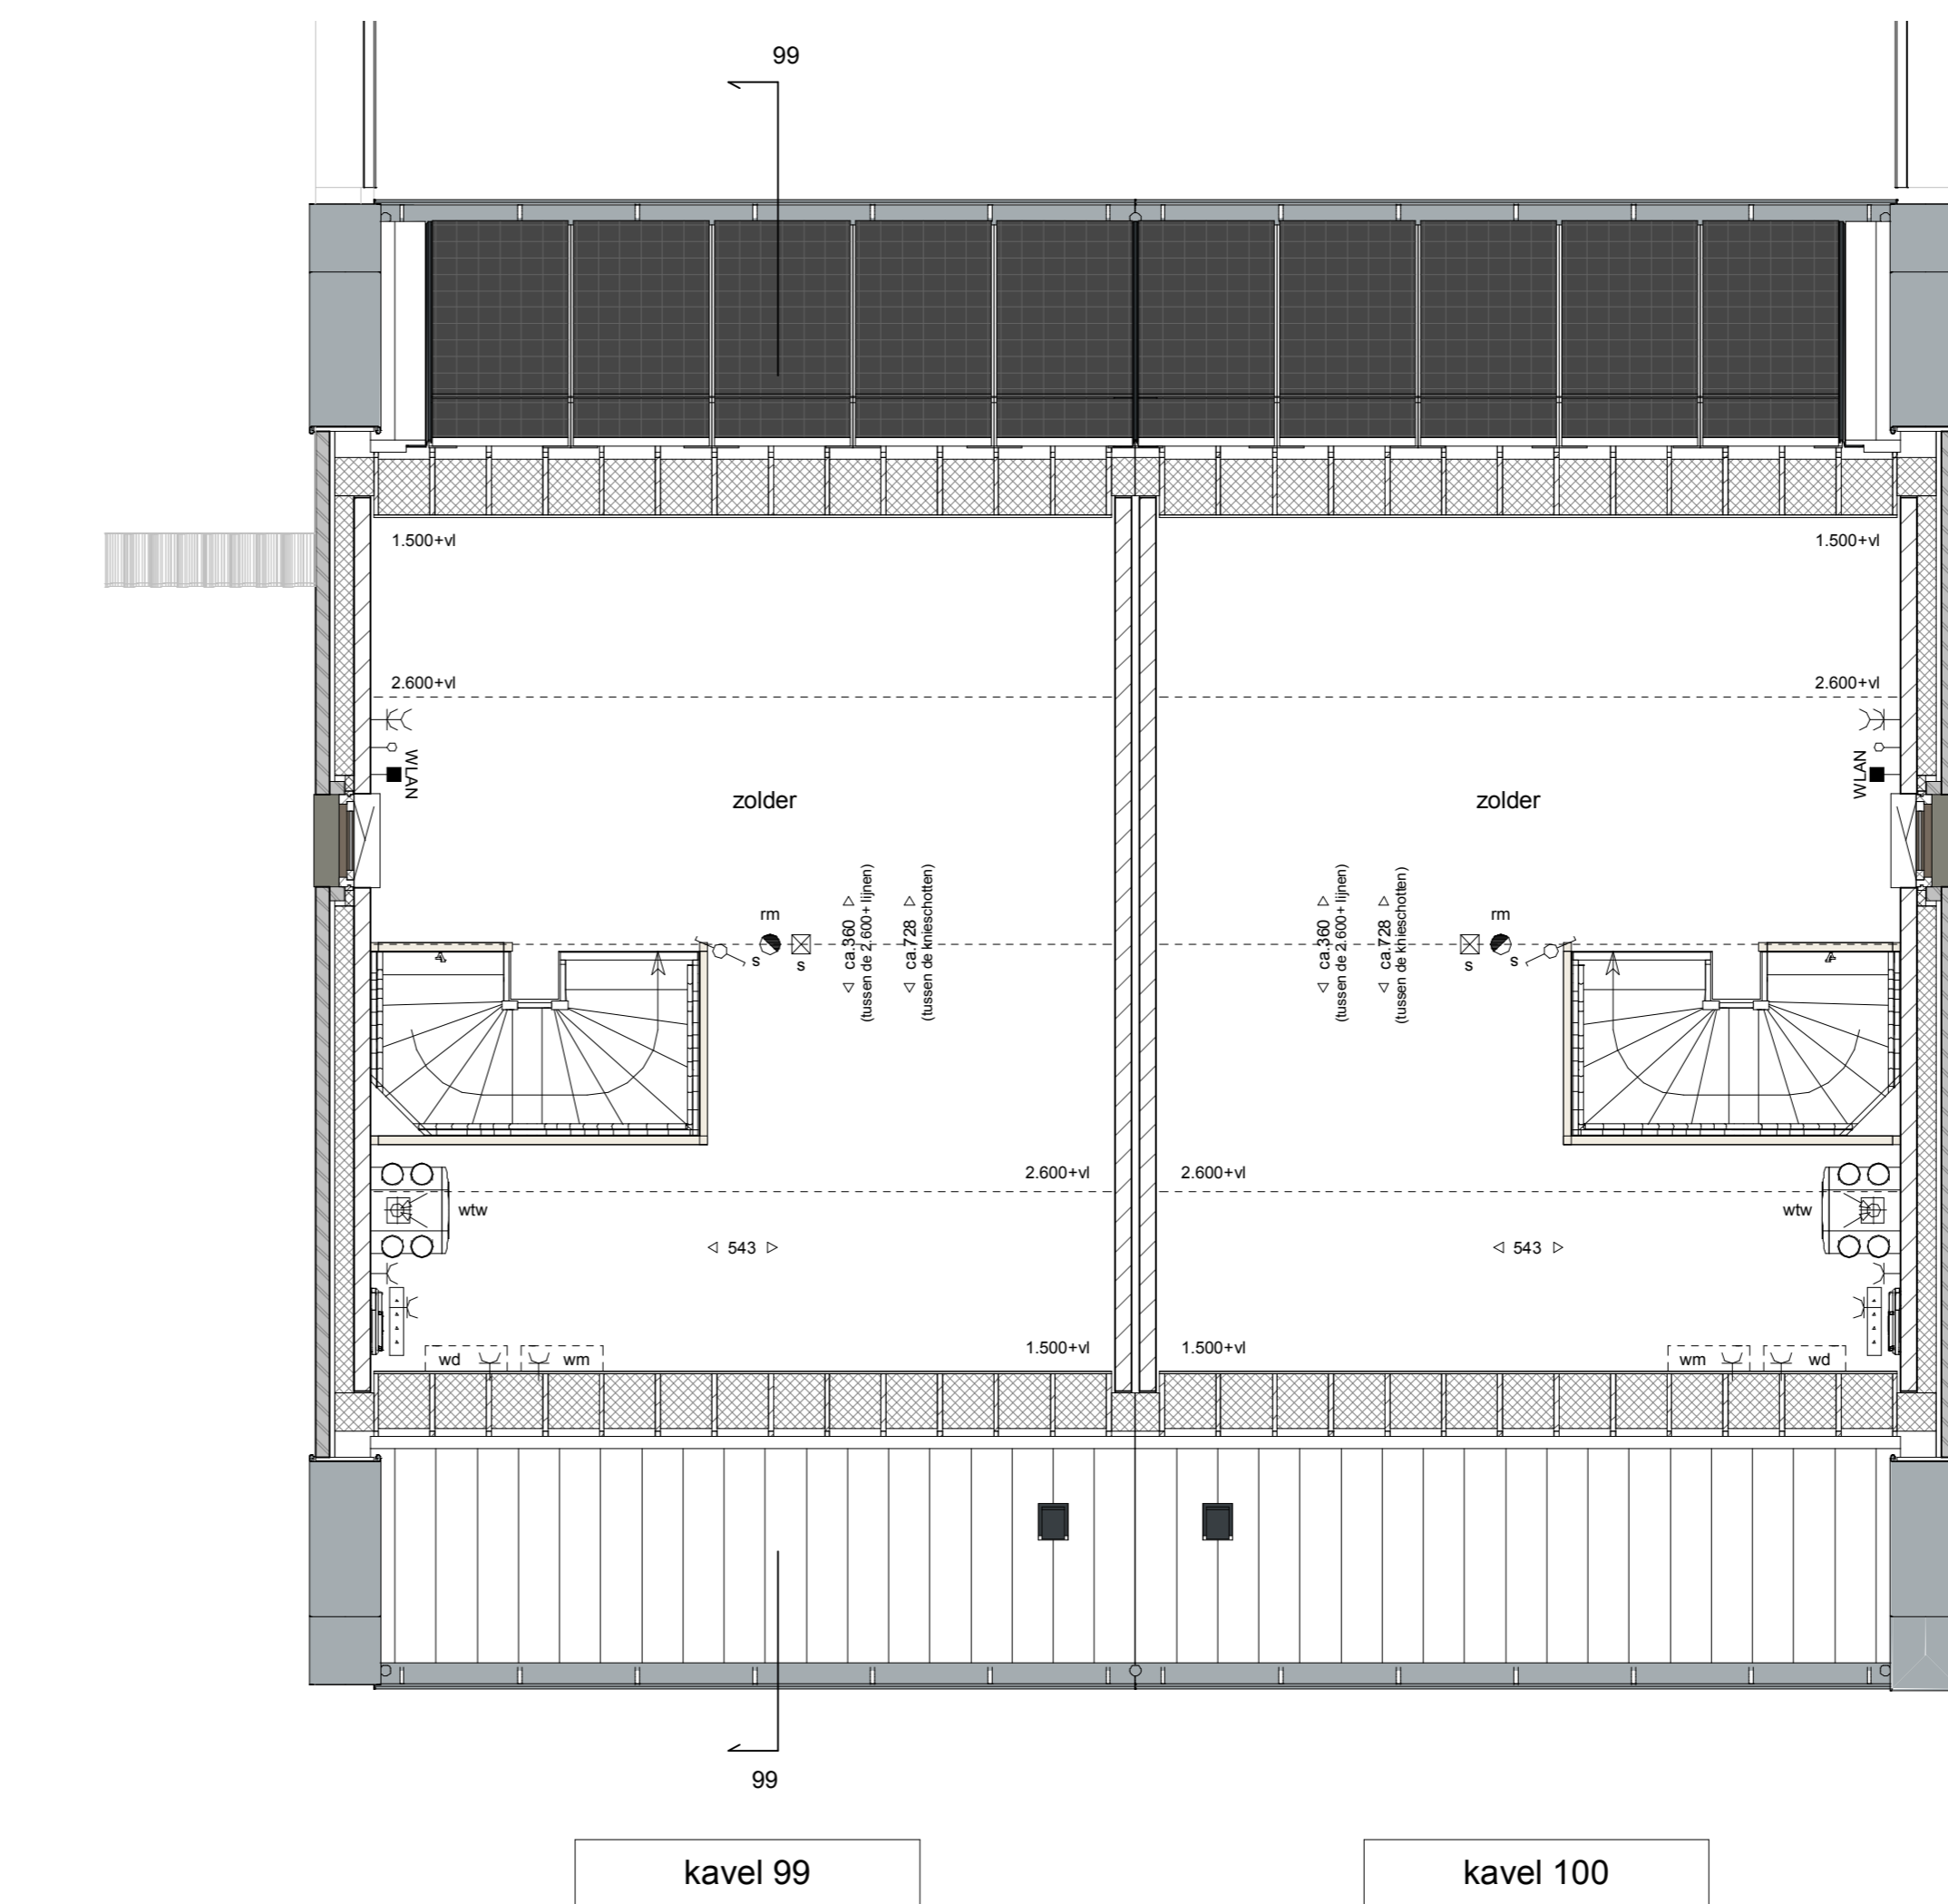

2e verdieping

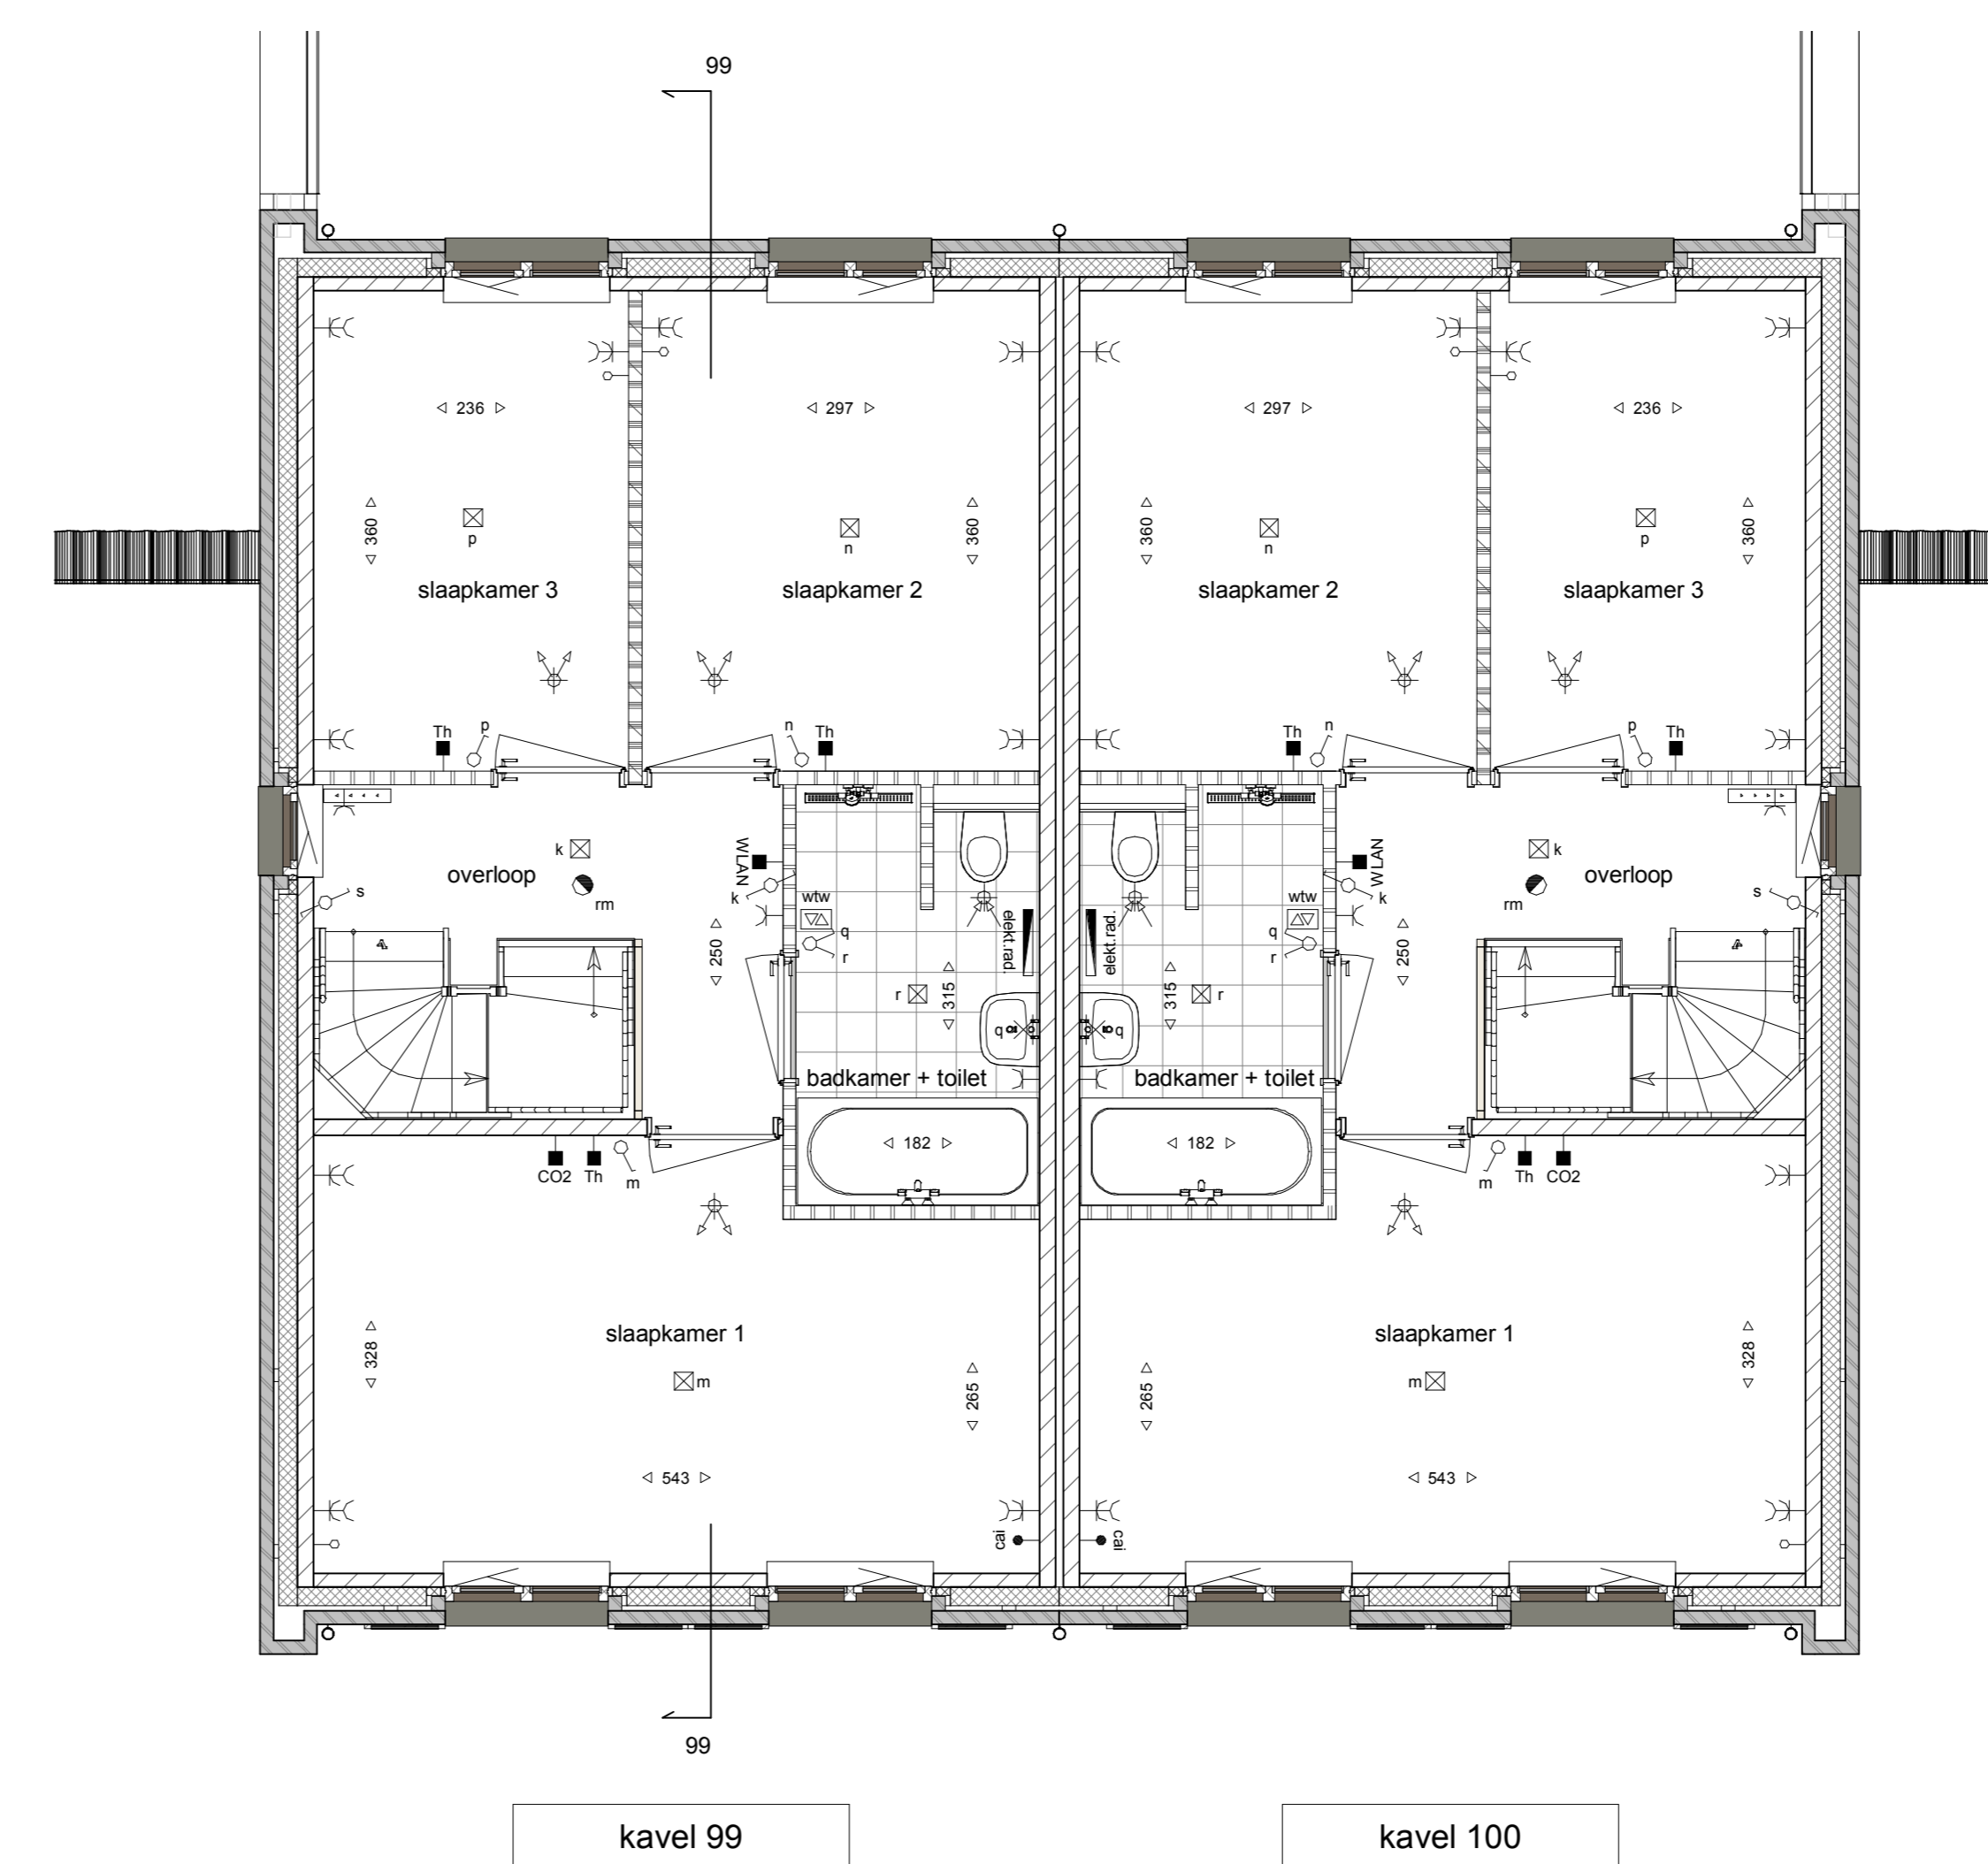

2e verdieping

- Afkortingen**
- kk Koelkast
  - mag Combi-magnetron/oven
  - v.w. Vaatwasser
  - kl. Kookplaat
  - afz. Afzuigkap
  - wm Wasmachine
  - wd Wasdroger
- Elektrische Installaties**
- Wisselschakelaar
  - Enkeelpolige Schakelaar
  - Serie Schakelaar
  - Eenkele wandcontactdoos
  - Dubbele wandcontactdoos (duodoos)
  - Thermoslaaf
  - CO2 sensor mechanisch ventilatie
  - WLAN access point
  - Centrale antenne installatie aansluiting
  - Loze leiding t.b.v. Telefoon / Centrale antenne / Data
  - Centrale aansluiting badkamer met:
    - Aandring - Waterleiding - Verwarming
  - Beldrukker
  - Zoemer
  - Wand lichtpunt
  - Plafond lichtpunt
  - Rookmelder
  - Pulschakelaar w/w
  - Deur: actief (loopdeur)
  - Deur Passief
  - Butterkraan + schroep
- Aceringen**
- gevelstenen (diverse kleuren)
  - isolate
  - kalkzandsteen
  - scheidingswand
  - geluidwerende scheidingswand
  - wandafwerking met tegels
  - tegels vloer
- Installaties**
- warmtepomp unit
  - mechanische ventilatie toe-afvoer unit (wtw)
  - opstelplaats wasmachine en wasdroger
  - omvormer pv
  - elektrisch verwarmingselement
  - verdelcr cv
  - plafondtoegpunt mechanische ventilatie
  - plafondtoegpunt mechanische ventilatie
  - wandtoegpunt mechanische ventilatie
  - wandtoegpunt mechanische ventilatie



**HUYSACKERS**

Verkennummer: **AVB - Vel004**

Project: **Woningen Huysackers te Veldhoven**

Oprachtgever: **Floreffe II B.V.**

alle rechten voorbehouden  
project: 1823AC  
plaat: 0000000  
tekst: 1510220217

Tekeningnummer: **VTS-99-100**

Onderdeel: **BLOK 5 - Kavels 99 & 100**

Fase: **Verkooptekeningen definitief**

Schaal: **1:50, 1:100**

Opmerking:

Datum: **15-04-2019**

Schmaal - AQ1185641mm