



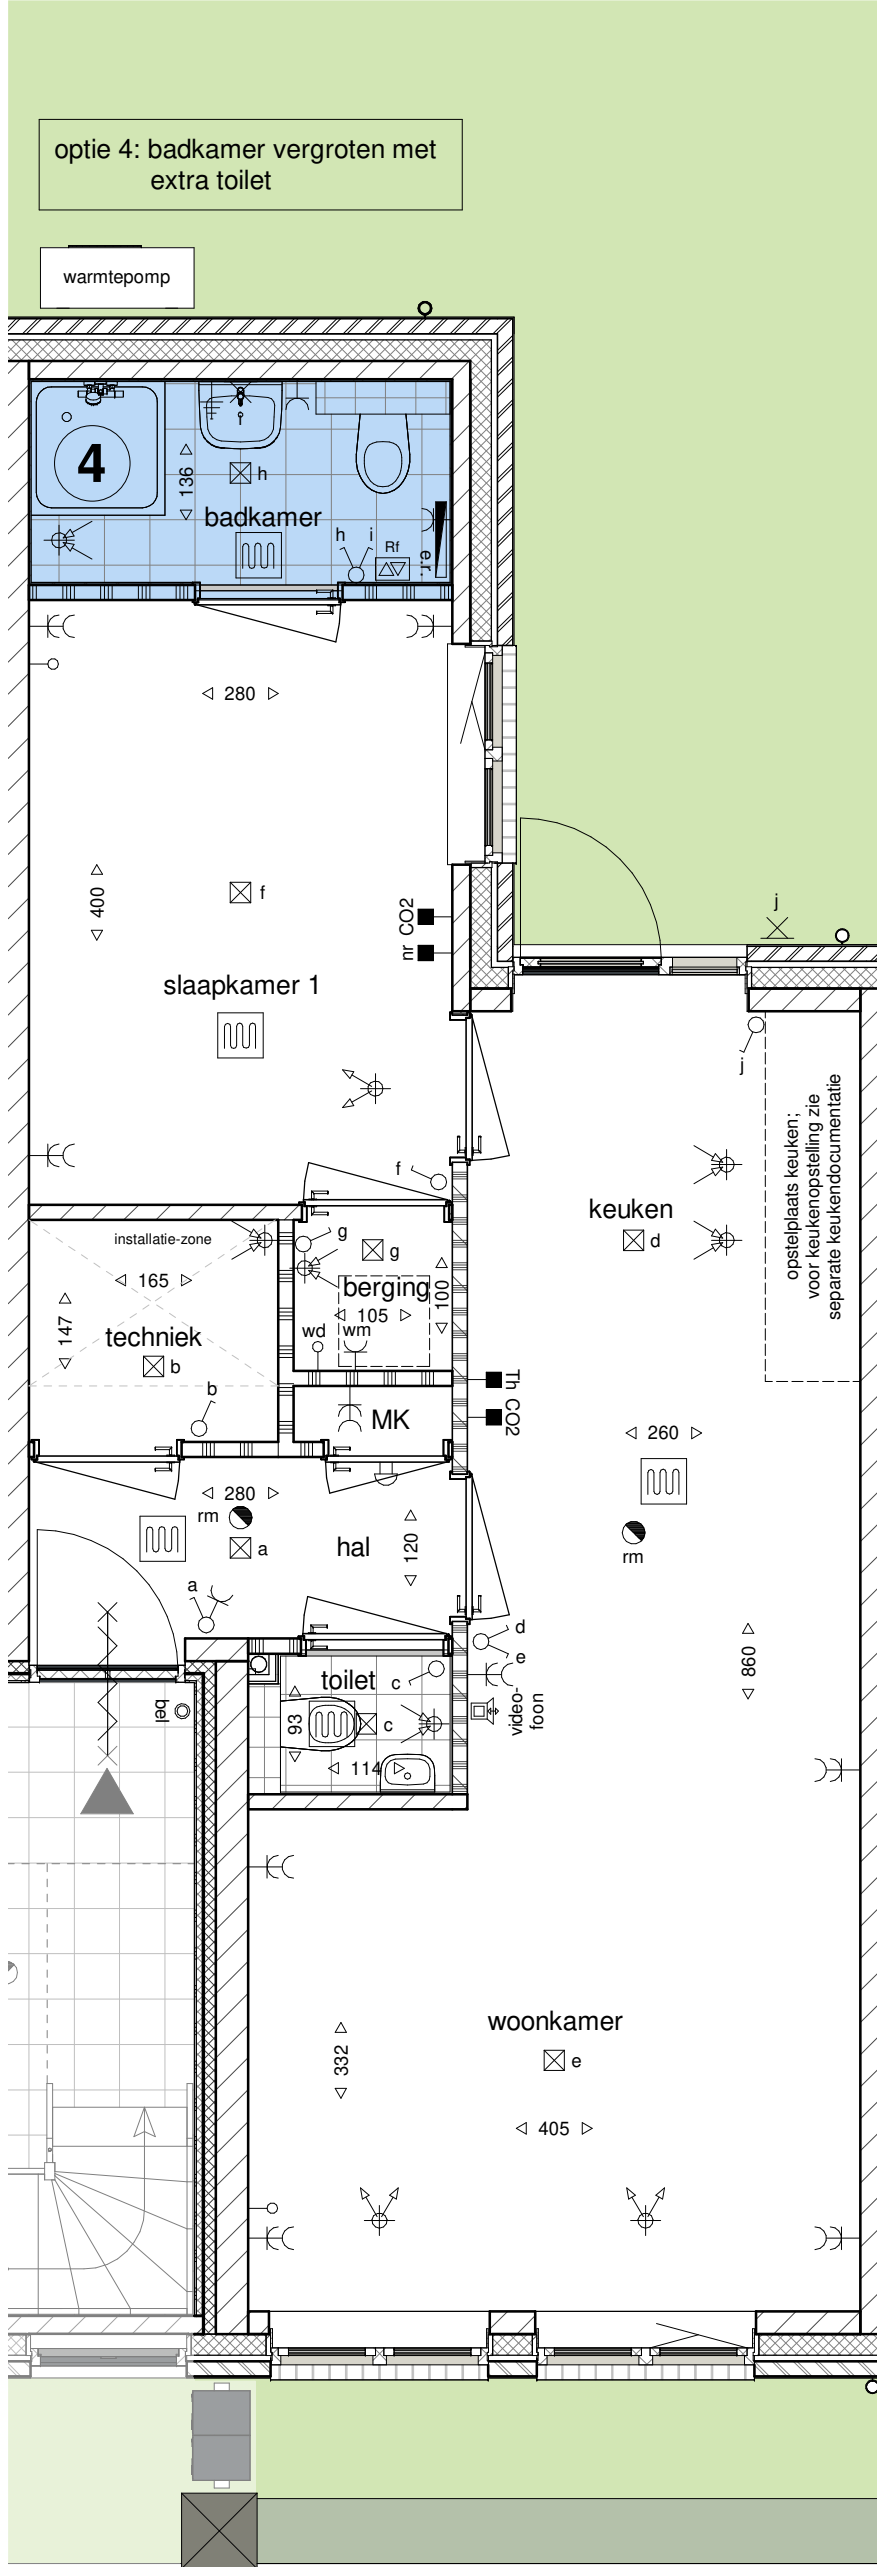

begane grond
(schaal 1 : 50)

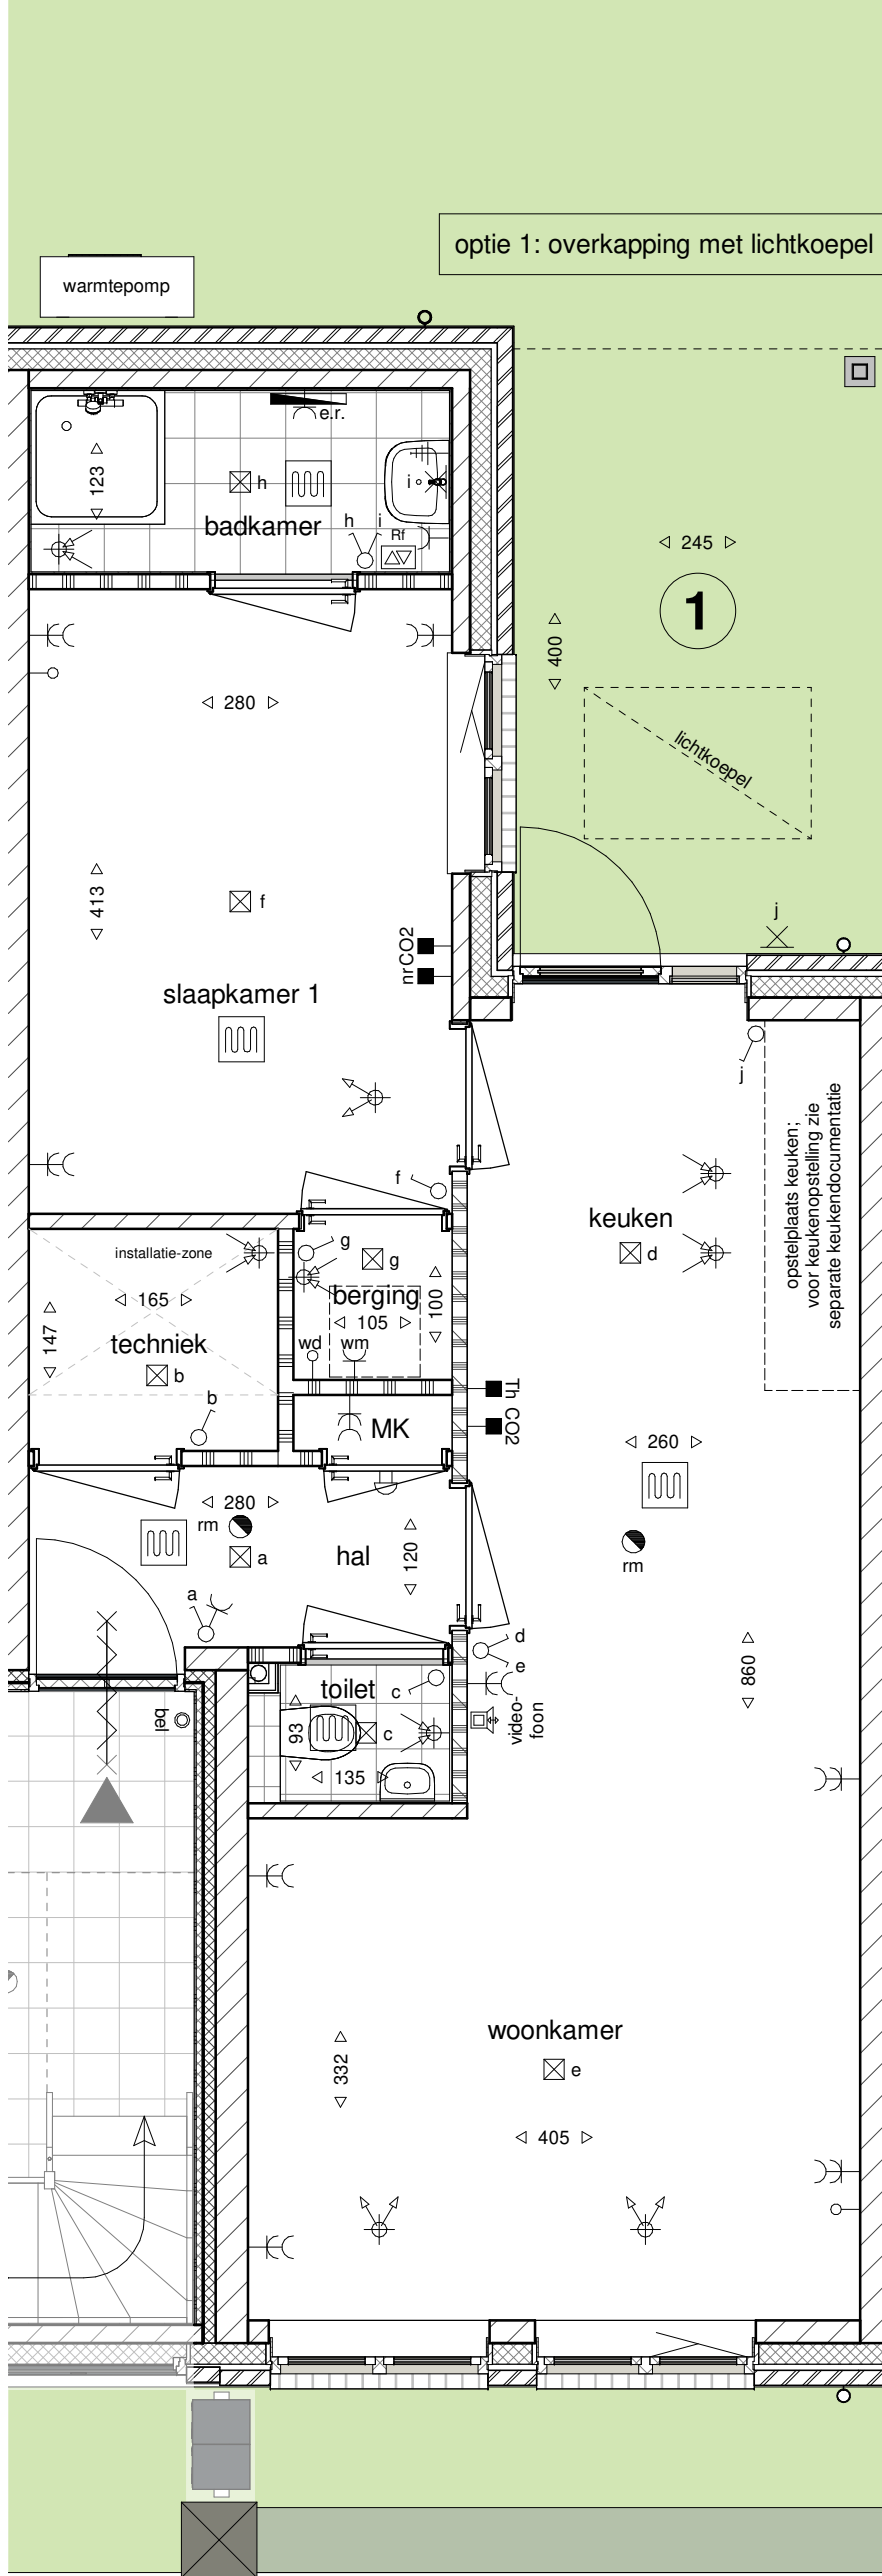

begane grond
(schaal 1 : 50)



optie 1: overkapping met lichtkoepel

achtergevel
(schaal 1 : 100)

Optie-overzicht, (woningtype S):

- 1 overkapping met lichtkoepel tussen keuken en slaapkamer
- 4 badkamer vergroten met extra toilet

Algemeen

De posities en aantallen van de technische installaties en knieschotten zijn indicatief; nader te bepalen n.a.v. ventilatie- en capaciteitsberekening na keuze uitbreidingsmogelijkheden en indelingsvarianten.

- * alle maten in centimeters
- * kleine wijzigingen voorbehouden
- * aan maatvoering kunnen geen rechten worden ontleend



HUYSACKERS

Werknummer: **AVB - Vel006**
Project: **Woningen Huysackers te Veldhoven**
Opdrachtgever: **Floreffe II B.V.**
adres: Kronehoefstraat 72
postcode: 5622AC
plaats: Eindhoven
telefoon: +31402358707

Tekeningnummer: **VO313 - 314-01**
Onderdeel: **optietekening kavels 313 en 314-01**

Fase: **Verkooptekeningen**
Status: **definitief**

Schaal: **1:100 / 1:50**

Opmerking:

Datum: **26-03-2021**