



voorgevel
1 : 100




zijgevel links
1 : 100




achtergevel
1 : 100




zijgevel rechts
1 : 100

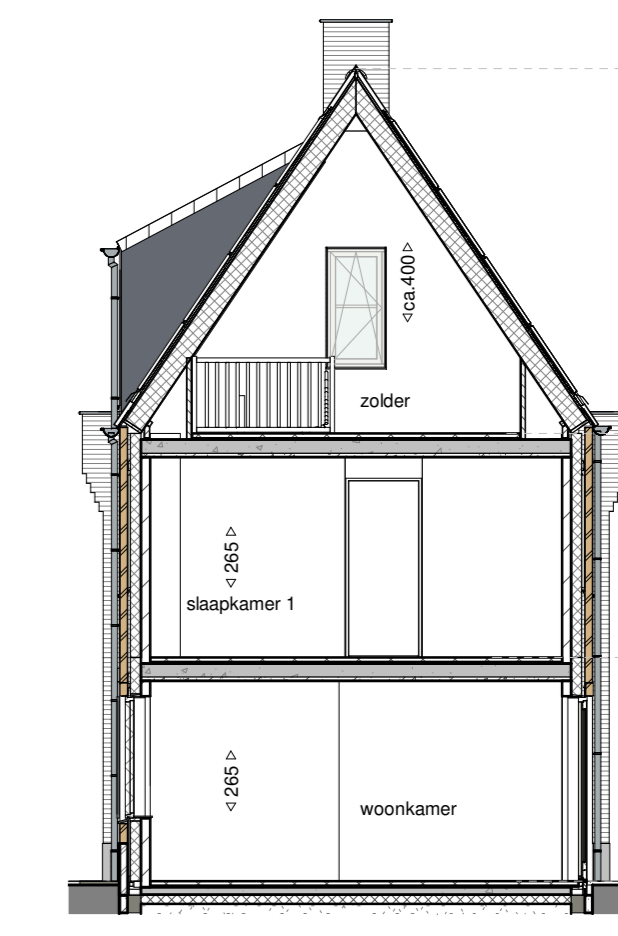


dwarsdoorsnede
1 : 100

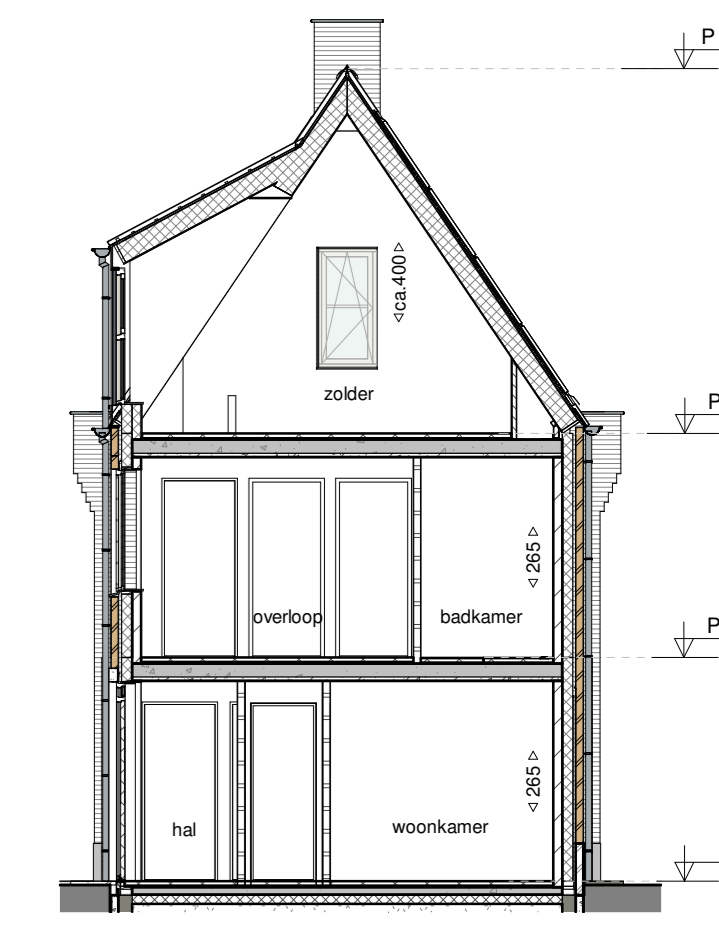


dwarsdoorsnede
1 : 100

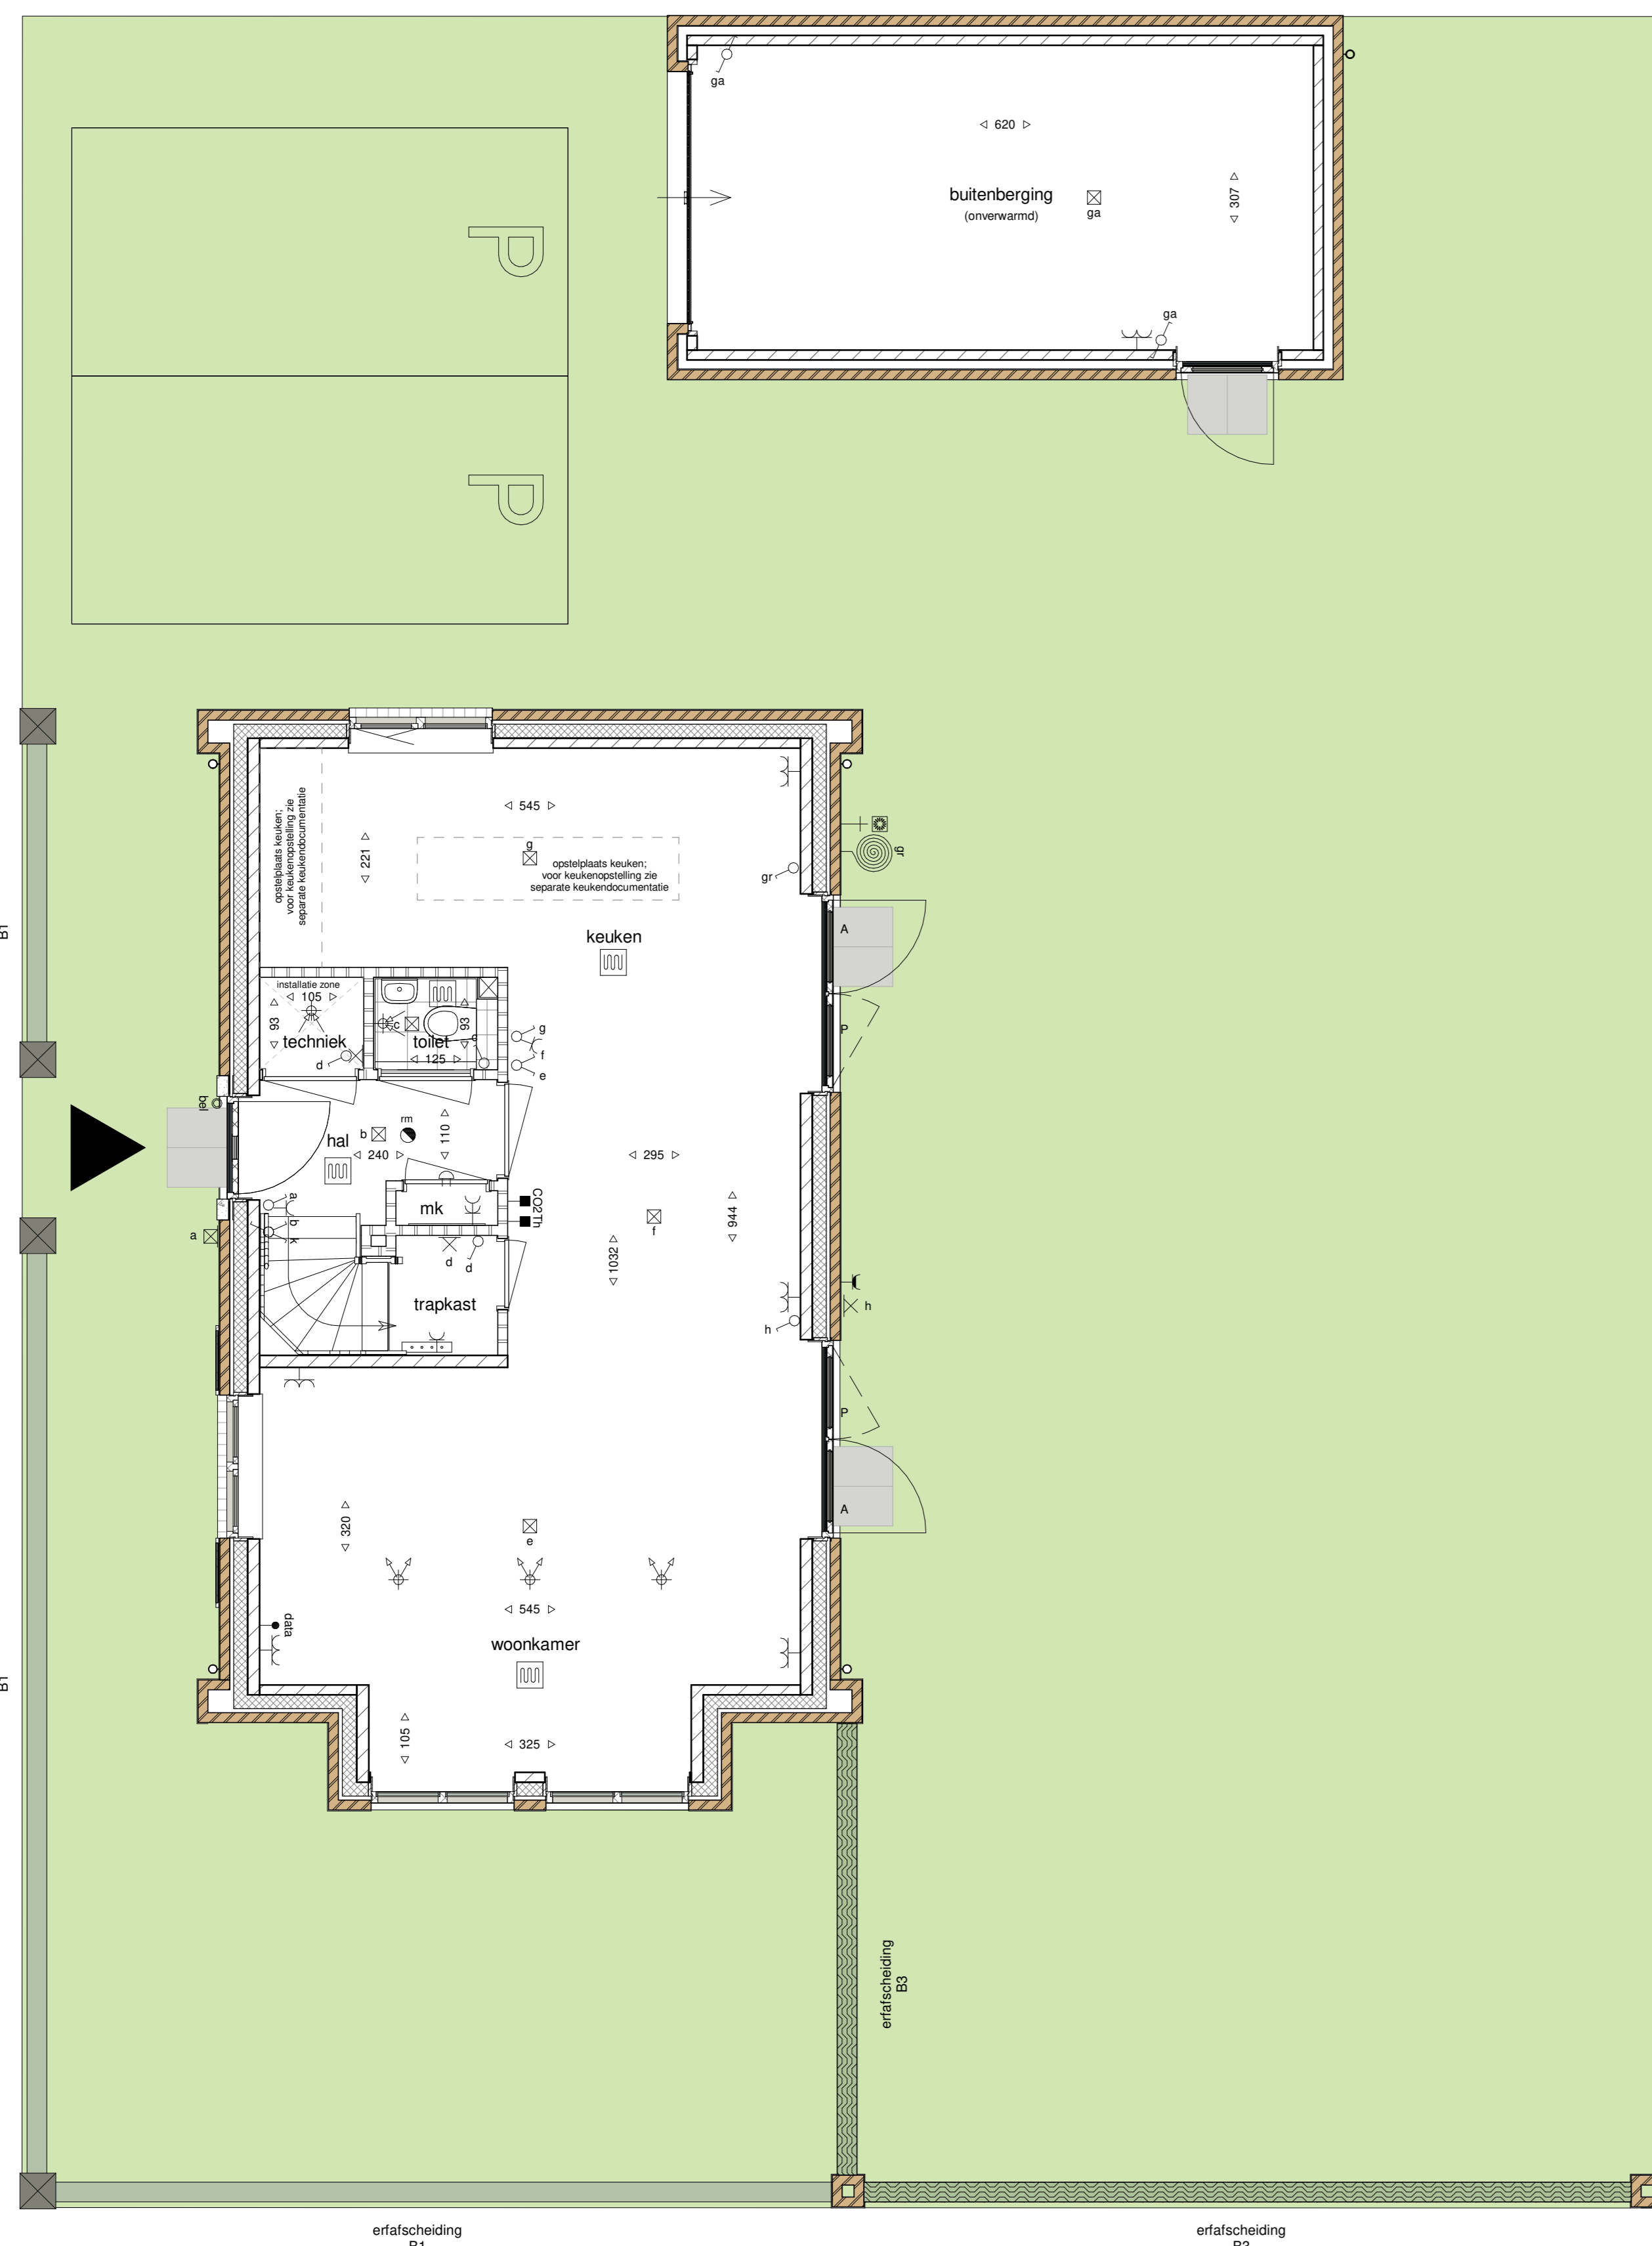

begane grond
1 : 50

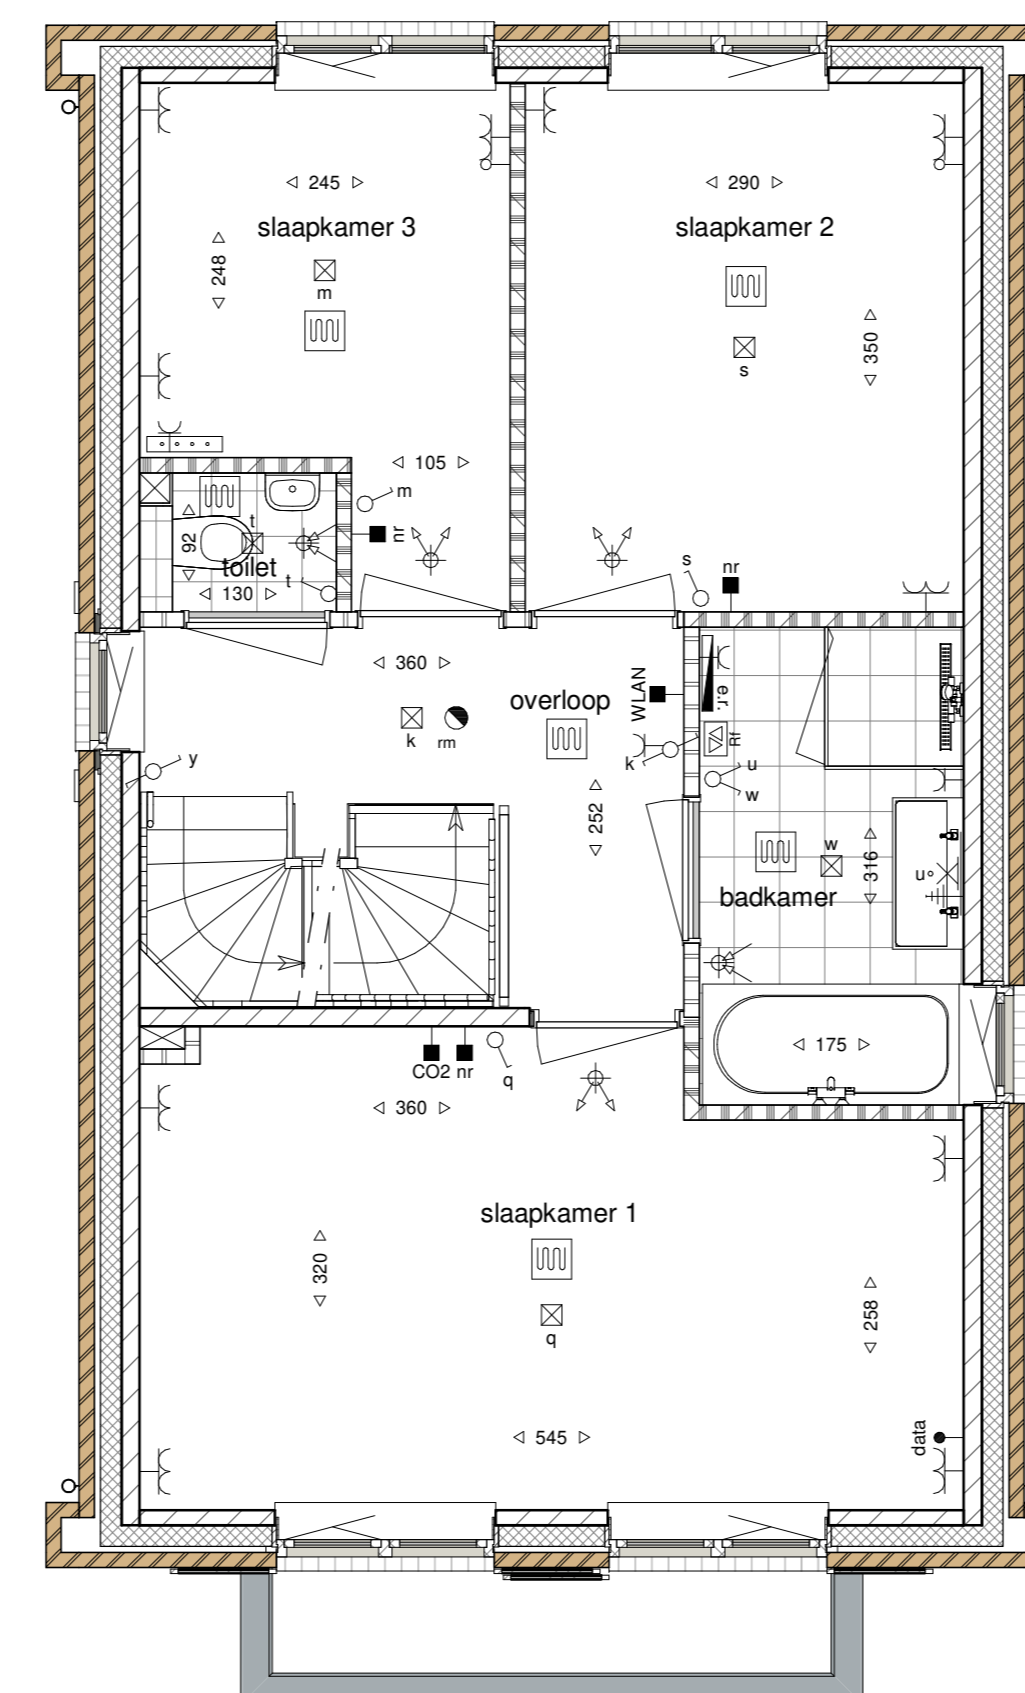

eerste verdieping
1 : 50

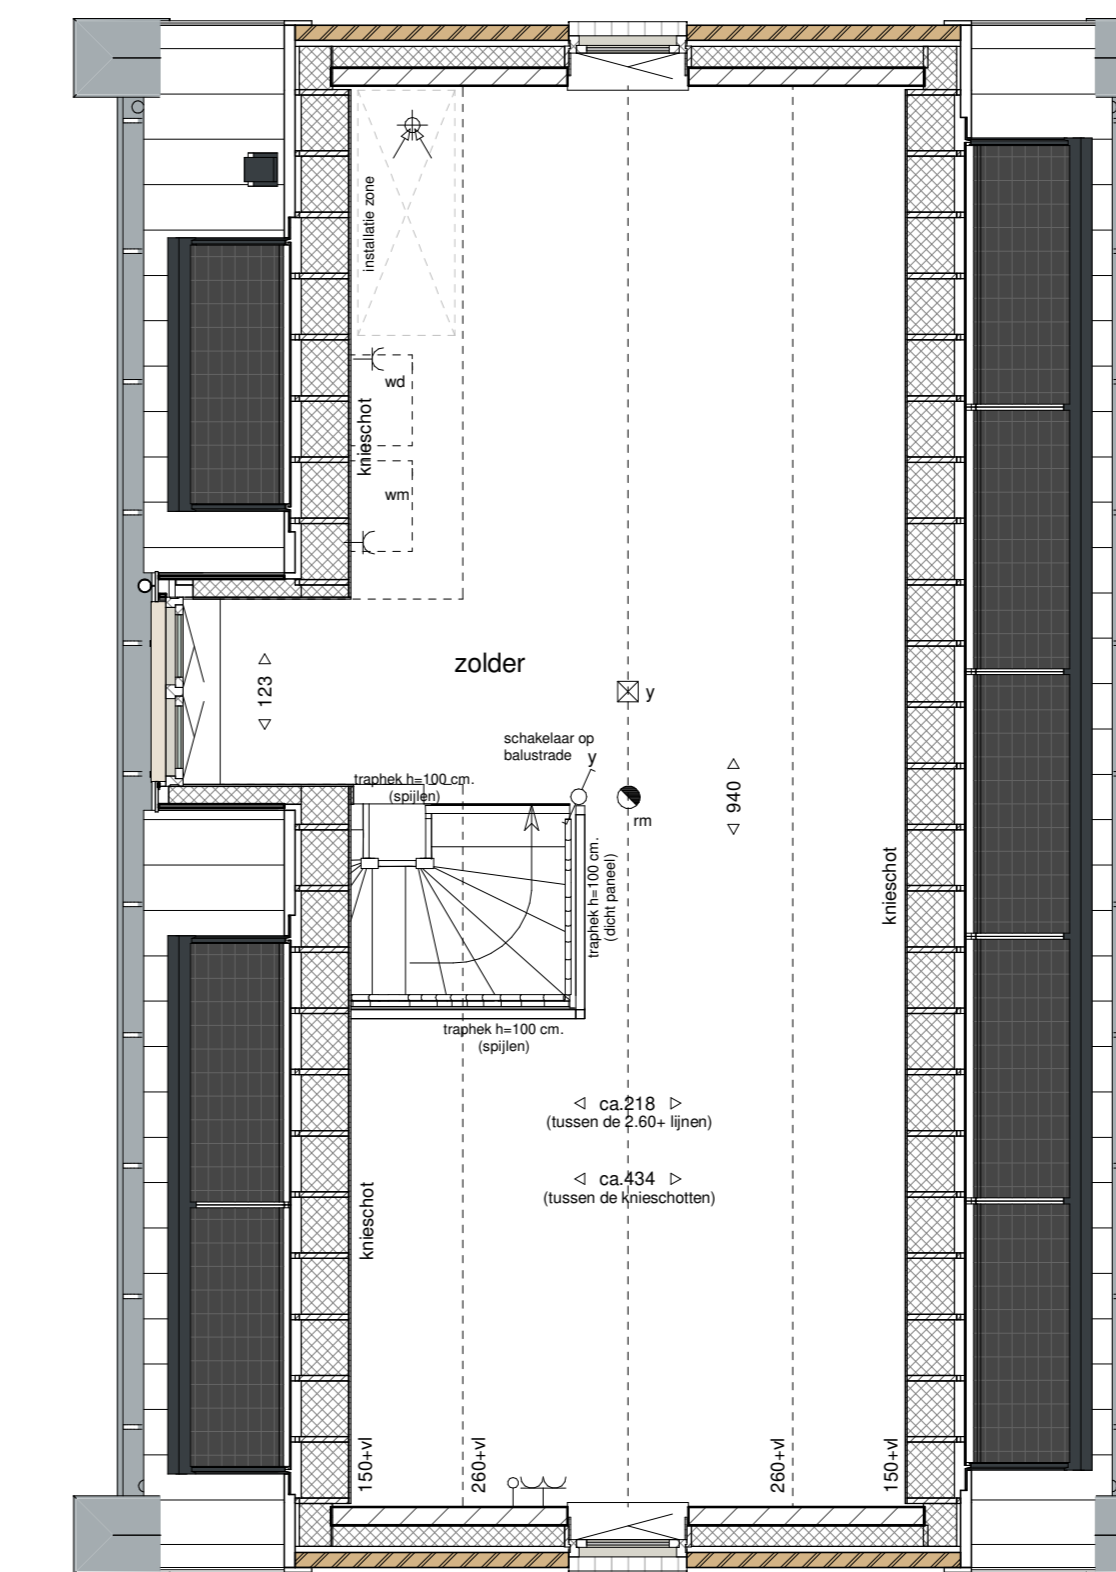

tweede verdieping
1 : 50

Elektrische Installaties

- Wisselschakelaar
- Enkelepole Schakelaar
- Serie Schakelaar
- Schakelaar gecombineerd met enkele wandcontactdoos
- Eenkele wandcontactdoos
- Dubbele wandcontactdoos verticaal
- Dubbele wandcontactdoos horizontaal
- Eenkele wandcontactdoos spatwaterdicht
- Thermostaat
- Co2 sensor mechanische ventilatie
- WLAN access point
- Data installatie aansluiting
- Loze leiding
- Centrale aardpunt badkamer
- Beldrukker
- Zoemer
- Wand lichtpunt
- Plafond lichtpunt
- Rookmelder
- Wand lichtpunt met armatuur

- Deur: actief (loopdeur)
- Deur Passief
- Buitenkraan
- Schroefpuije

Arceringen

- gevelstenen (diverse kleuren)
- isolatie
- kalkzandsteen
- scheidingswand
- geluidwerende scheidingswand
- wandafwerking met tegels
- tegelparkvloer

Installaties

- opstelplaats wasmachine en wasdroger
- elektrisch verwarmingselement
- verdelers cv
- plafondzuigpunt mechanische ventilatie
- plafondvoeroppunt mechanische ventilatie
- ruimte voorzien van vloerverwarming
- grondkabel (met schakelaar)
- na-regeling thermostaat
- Rf afstandbediening WTW



HUYSACKERS

Werknummer: AVB - Vel006
 Project: Woningen Huysackers te Veldhoven
 Opdrachtgever: Floreffe II B.V.
 adres: Hoofdweg 12
 postcode: 5223AC
 plaats: Strijen
 telefoon: +31 485395707

Tekeningnummer: VK396
 Onderdeel: overzichtstekening kavel 396
 Fase: Verkooptekeningen
 Status: definitief
 Schaal: 1:100 / 1:50
 Opmerking:
 Datum: 26-03-2021

Algemeen

De posities en aantallen van de technische installaties en inbeslotten zijn indicatief, nader te bepalen n.a.v. ventilatie- en capaciteitsberekening na keuze uitbreidingsmogelijkheden en indelingsvarianten.

- * alle maten in centimeters
- * kleine wijzigingen voorbehouden
- * aan maatvoering kunnen geen rechten worden ontleend