






ACHTERGEVEL ACHTERGEVEL ACHTERGEVEL ACHTERGEVEL RECHTER ZIJGEVEL VOORGEVEL

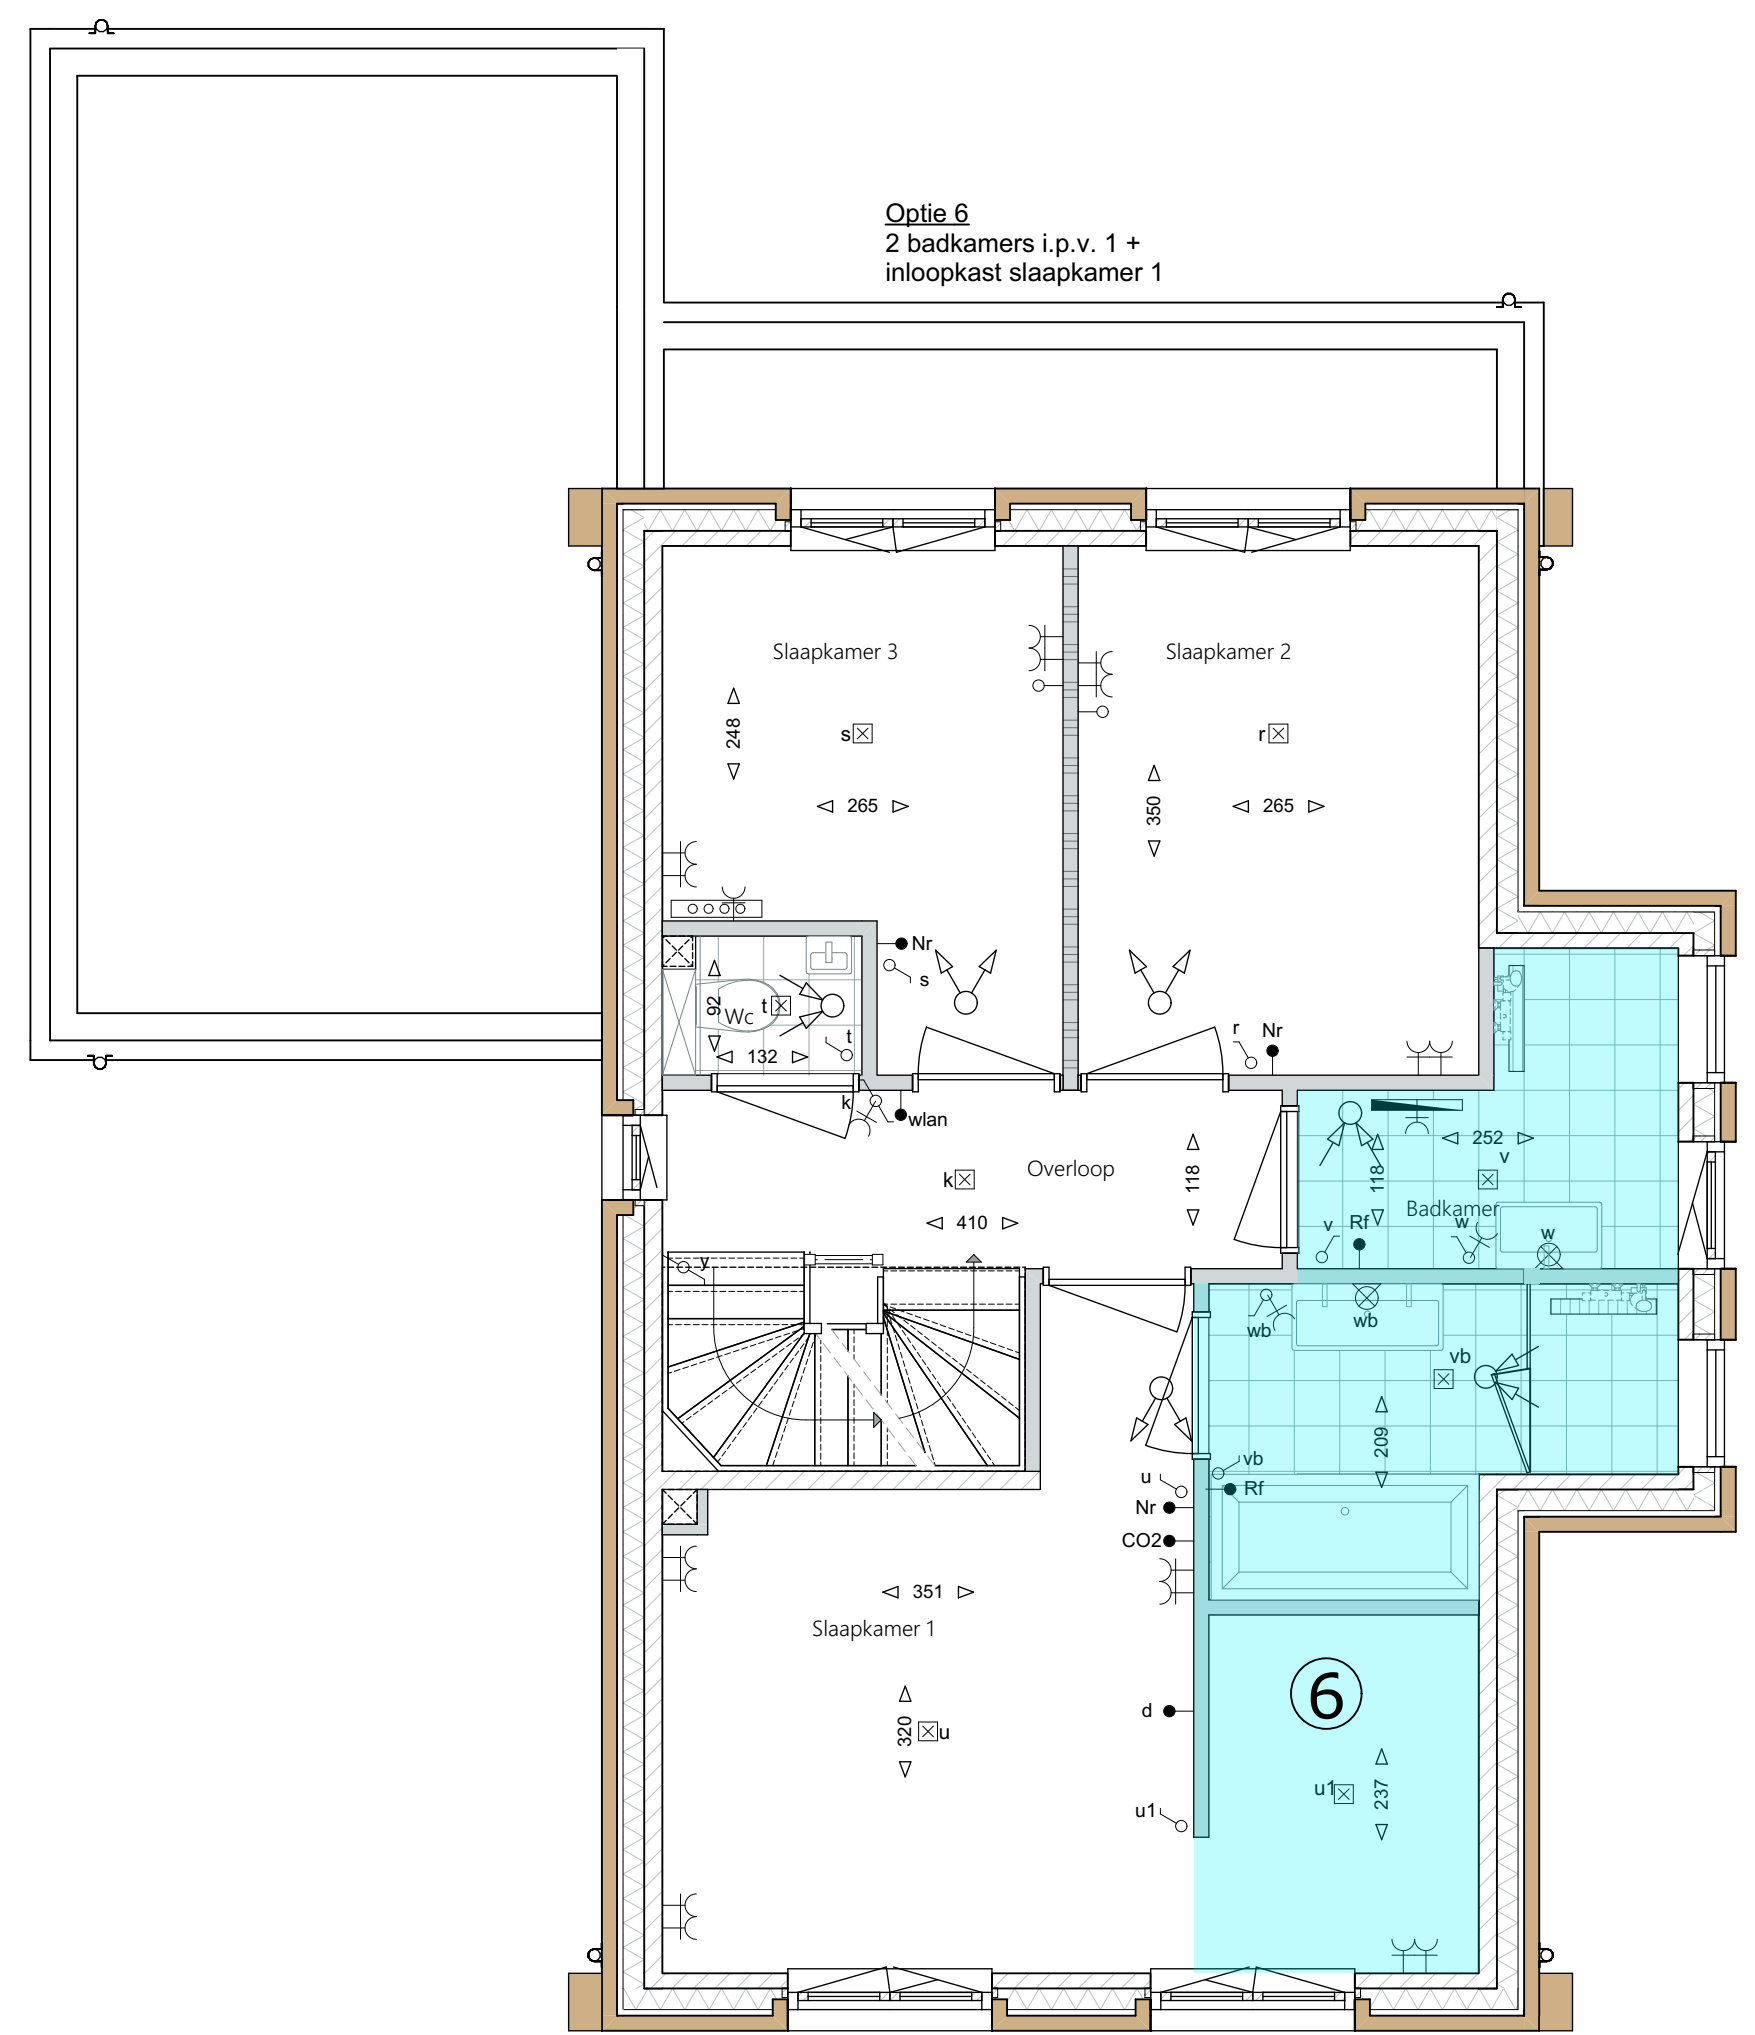


VERDIEPING OPTIE 6

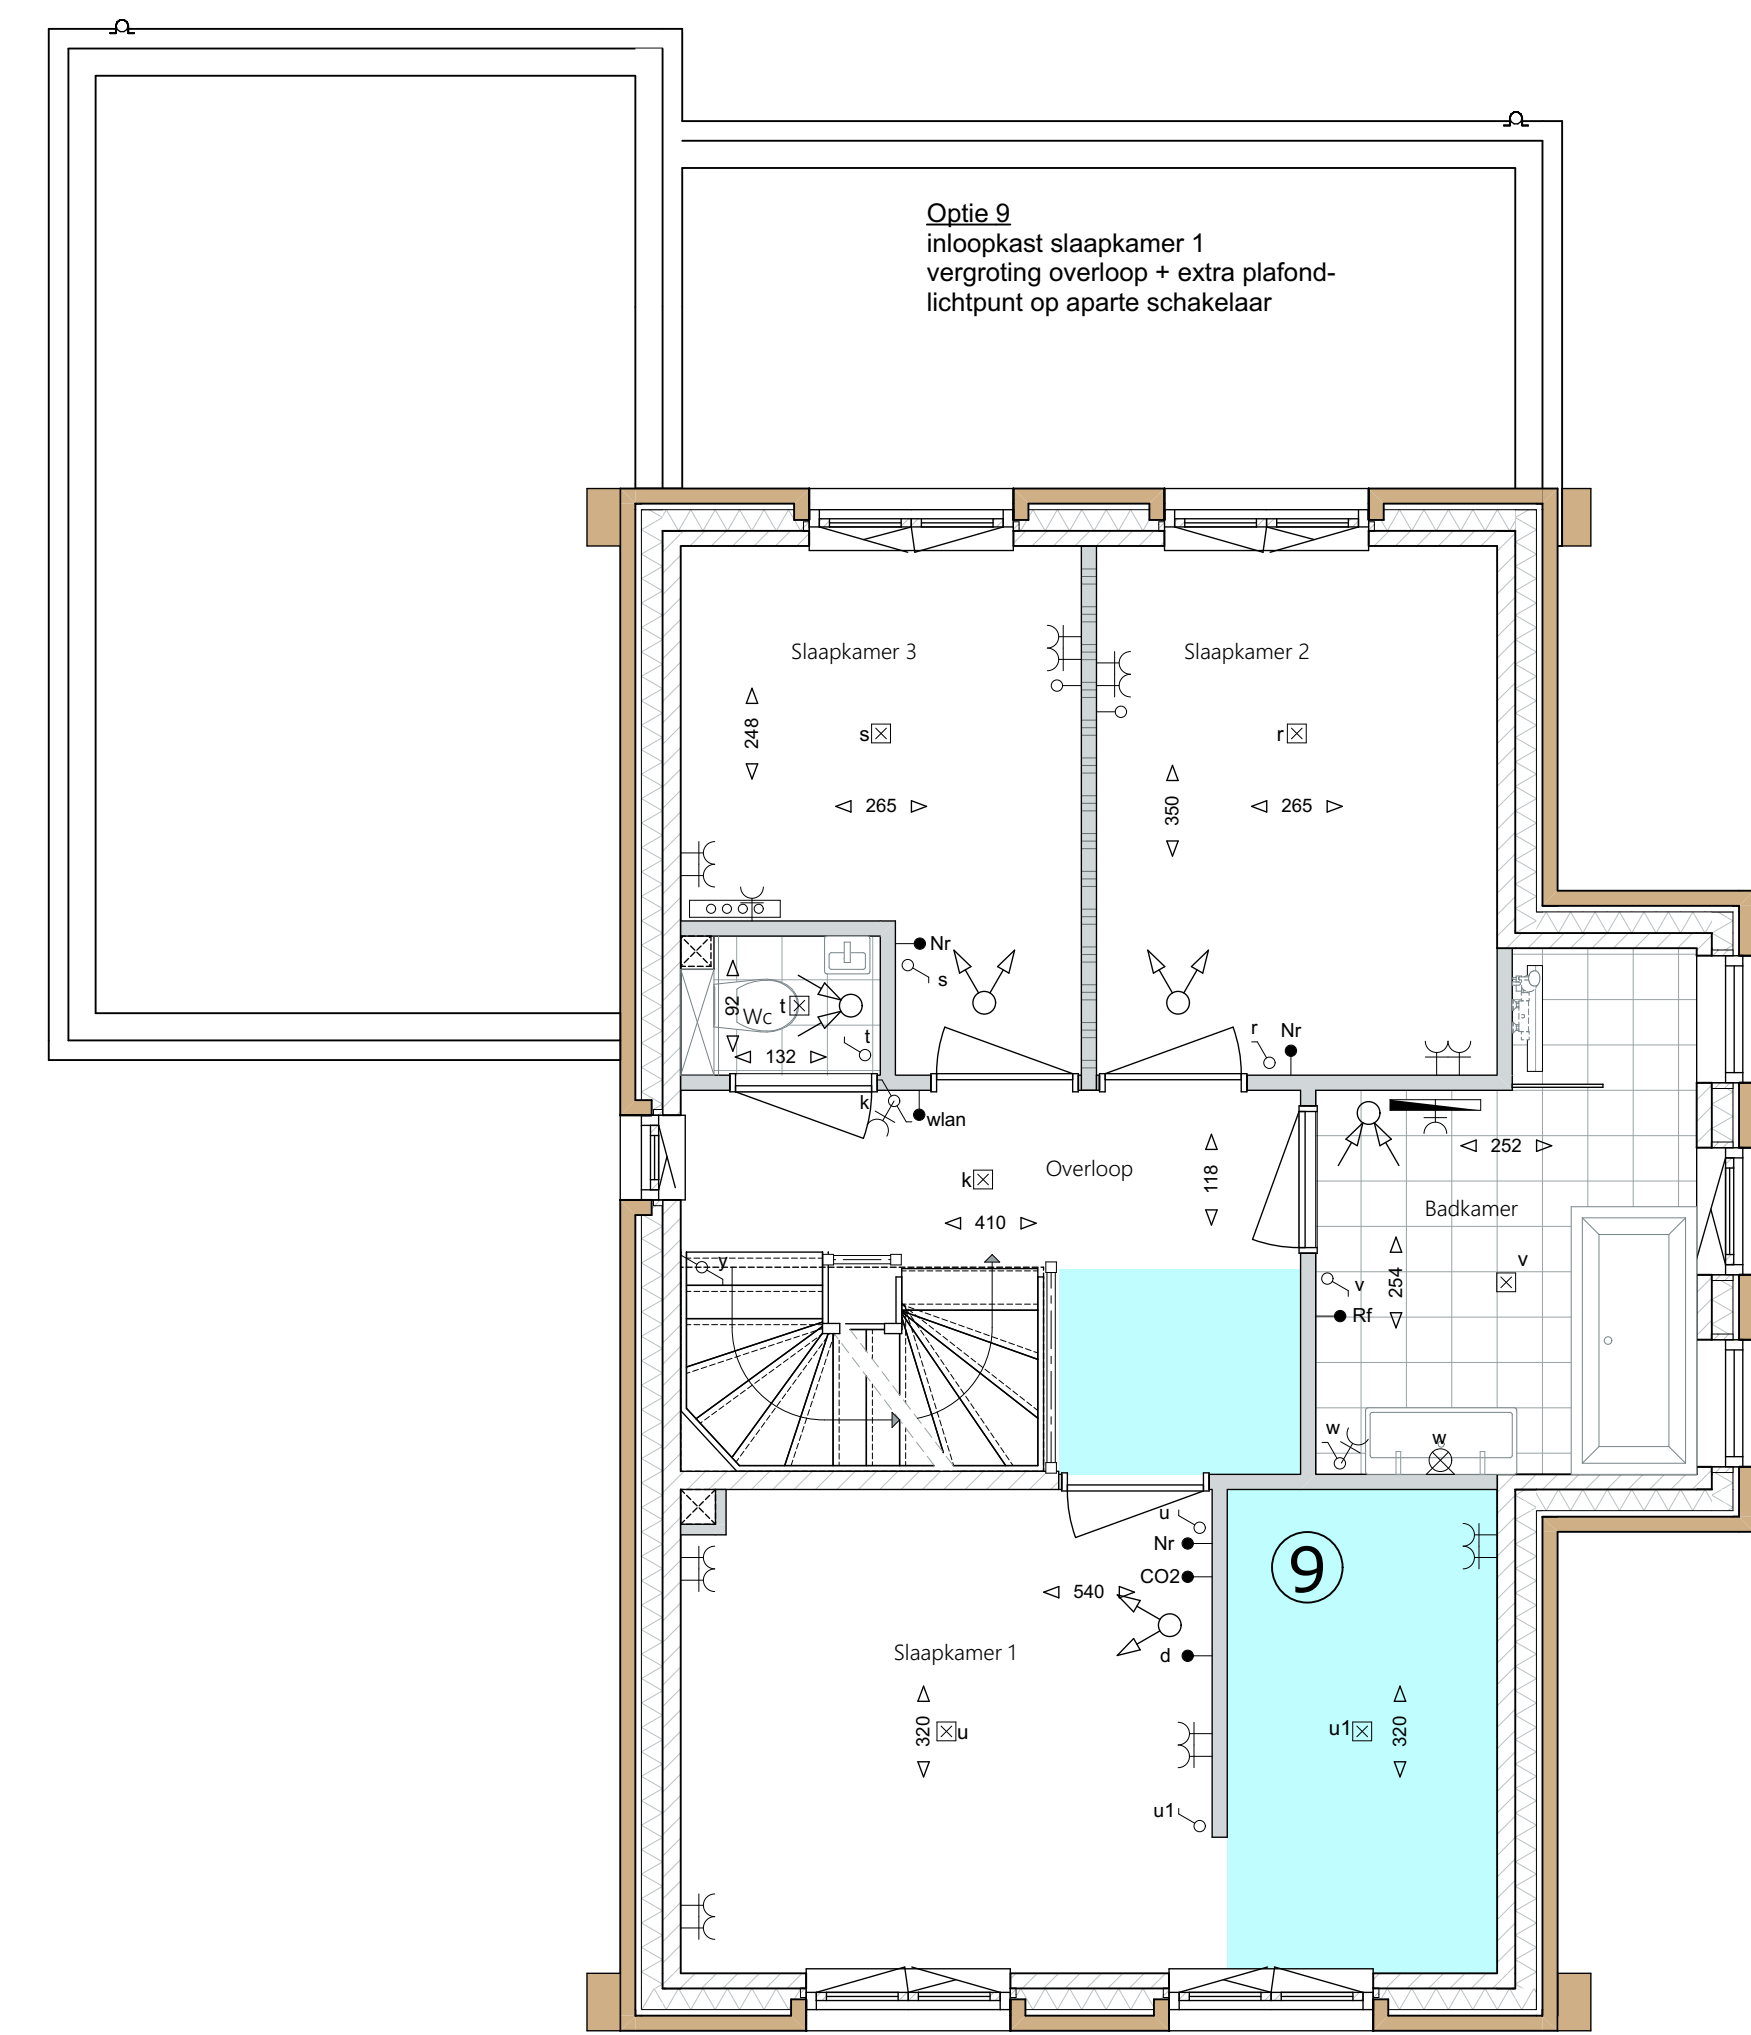


VERDIEPING OPTIE 9

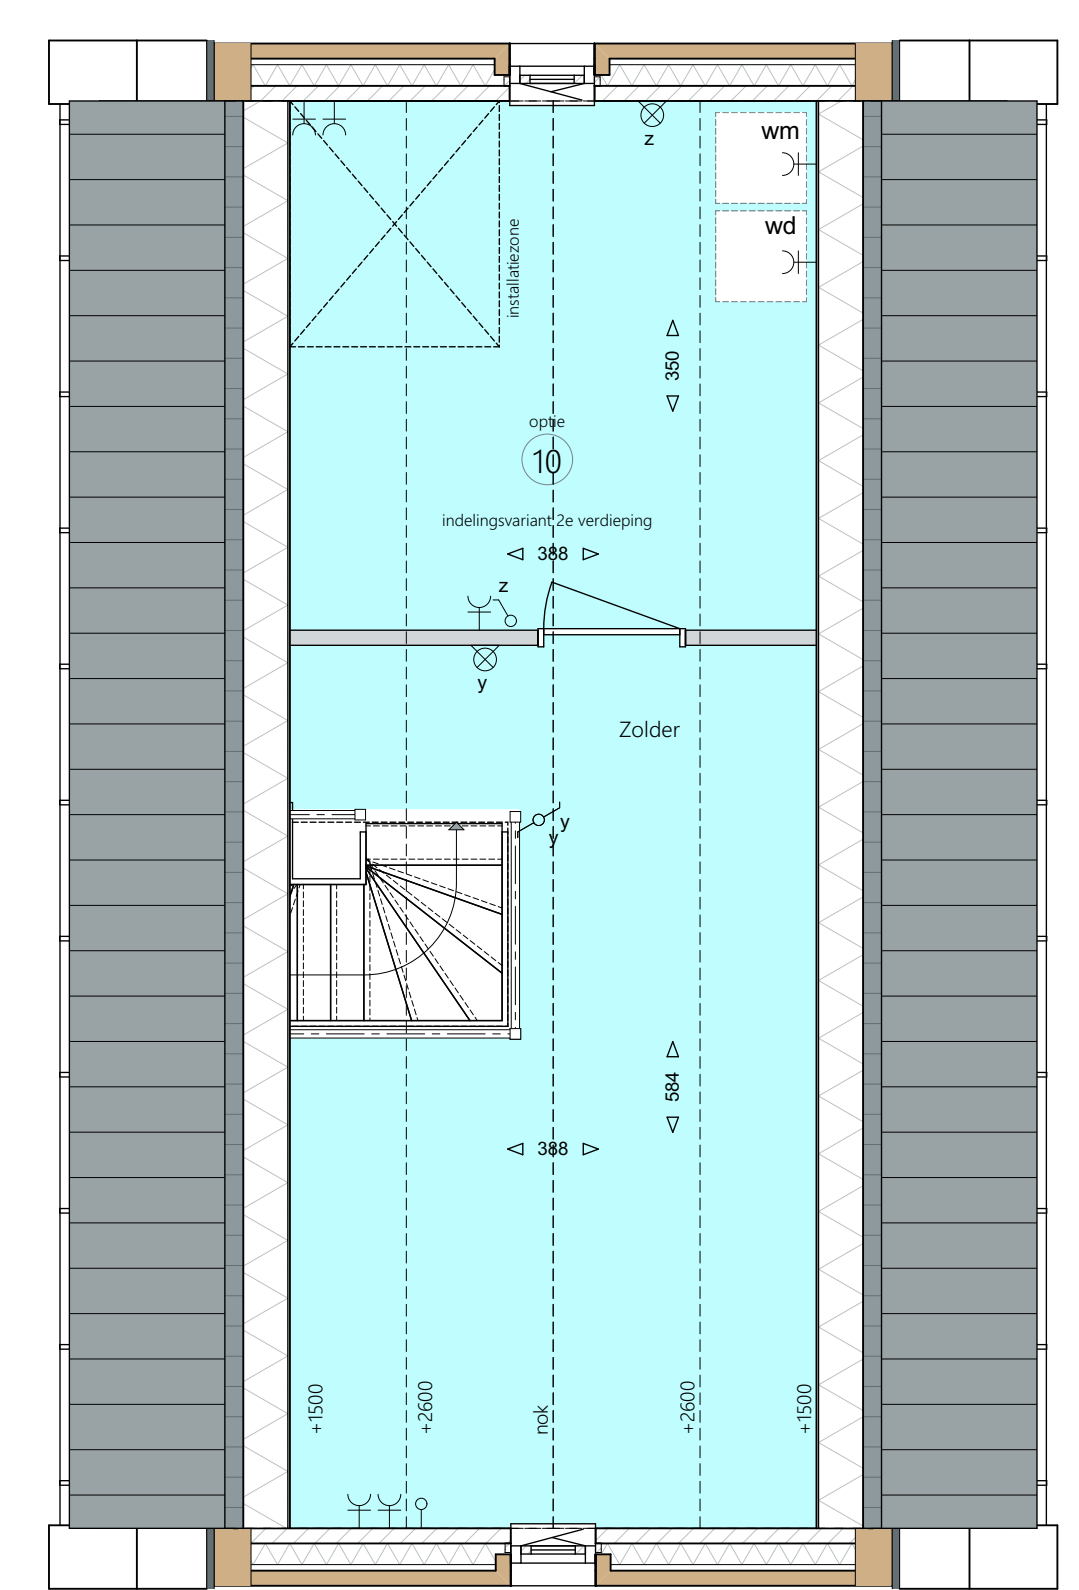


VERDIEPING OPTIE 10

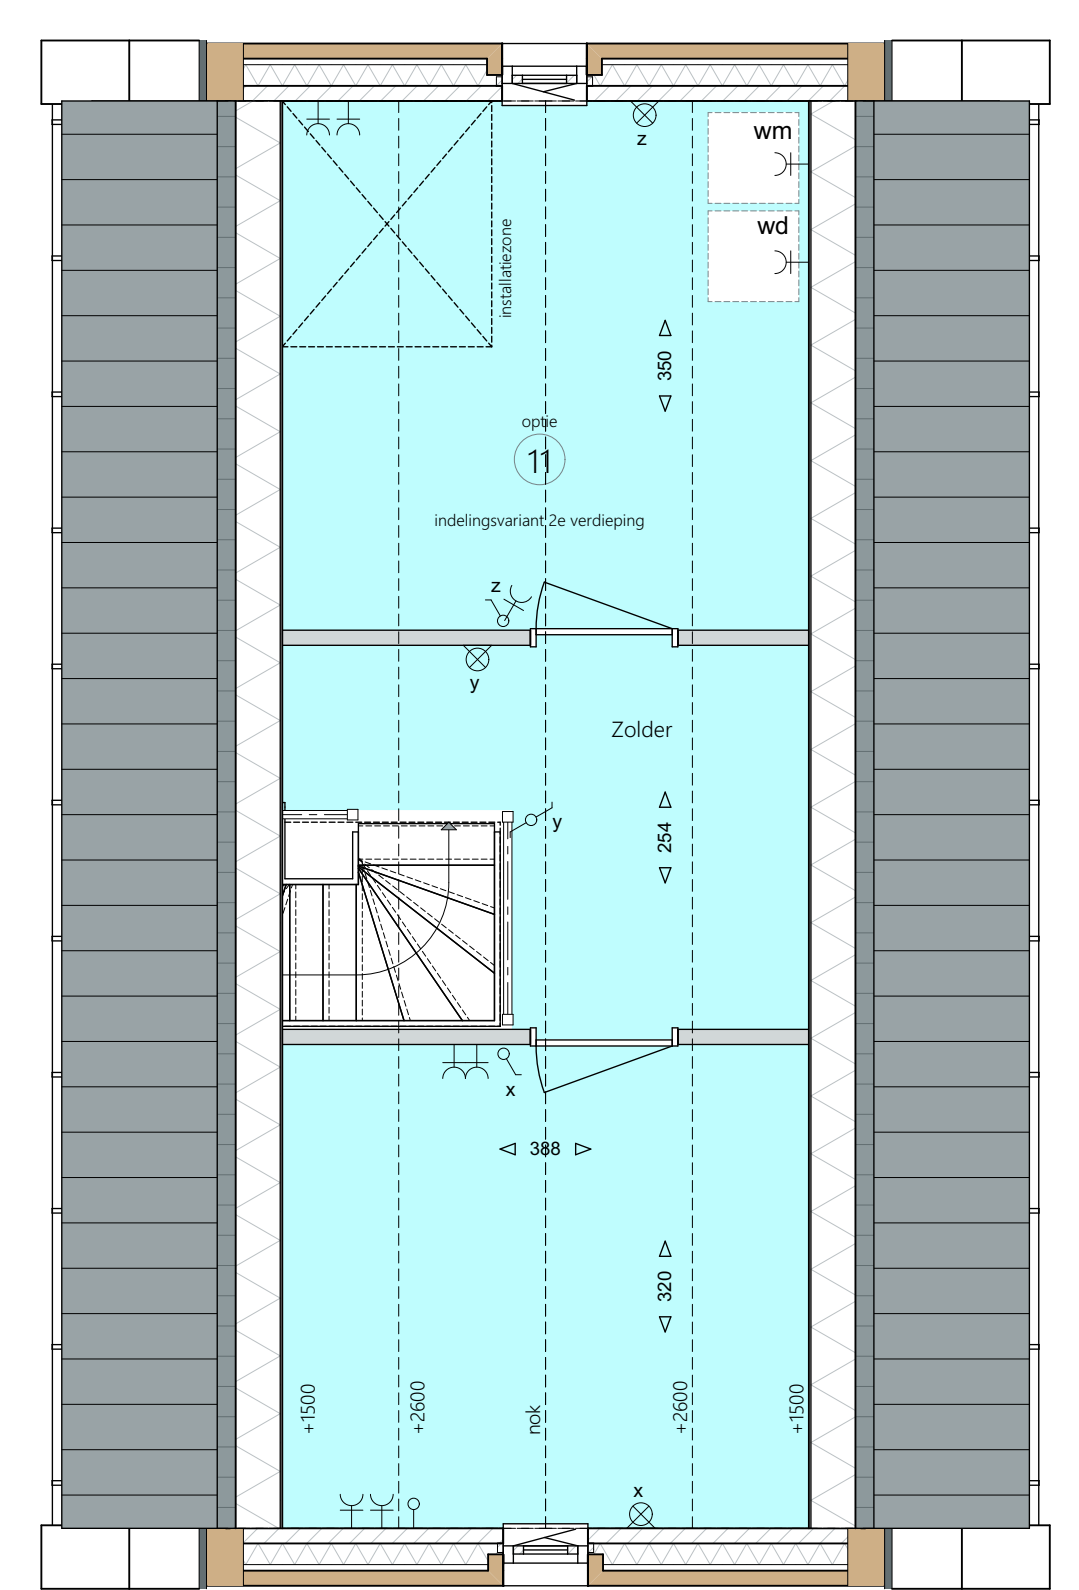


VERDIEPING OPTIE 11

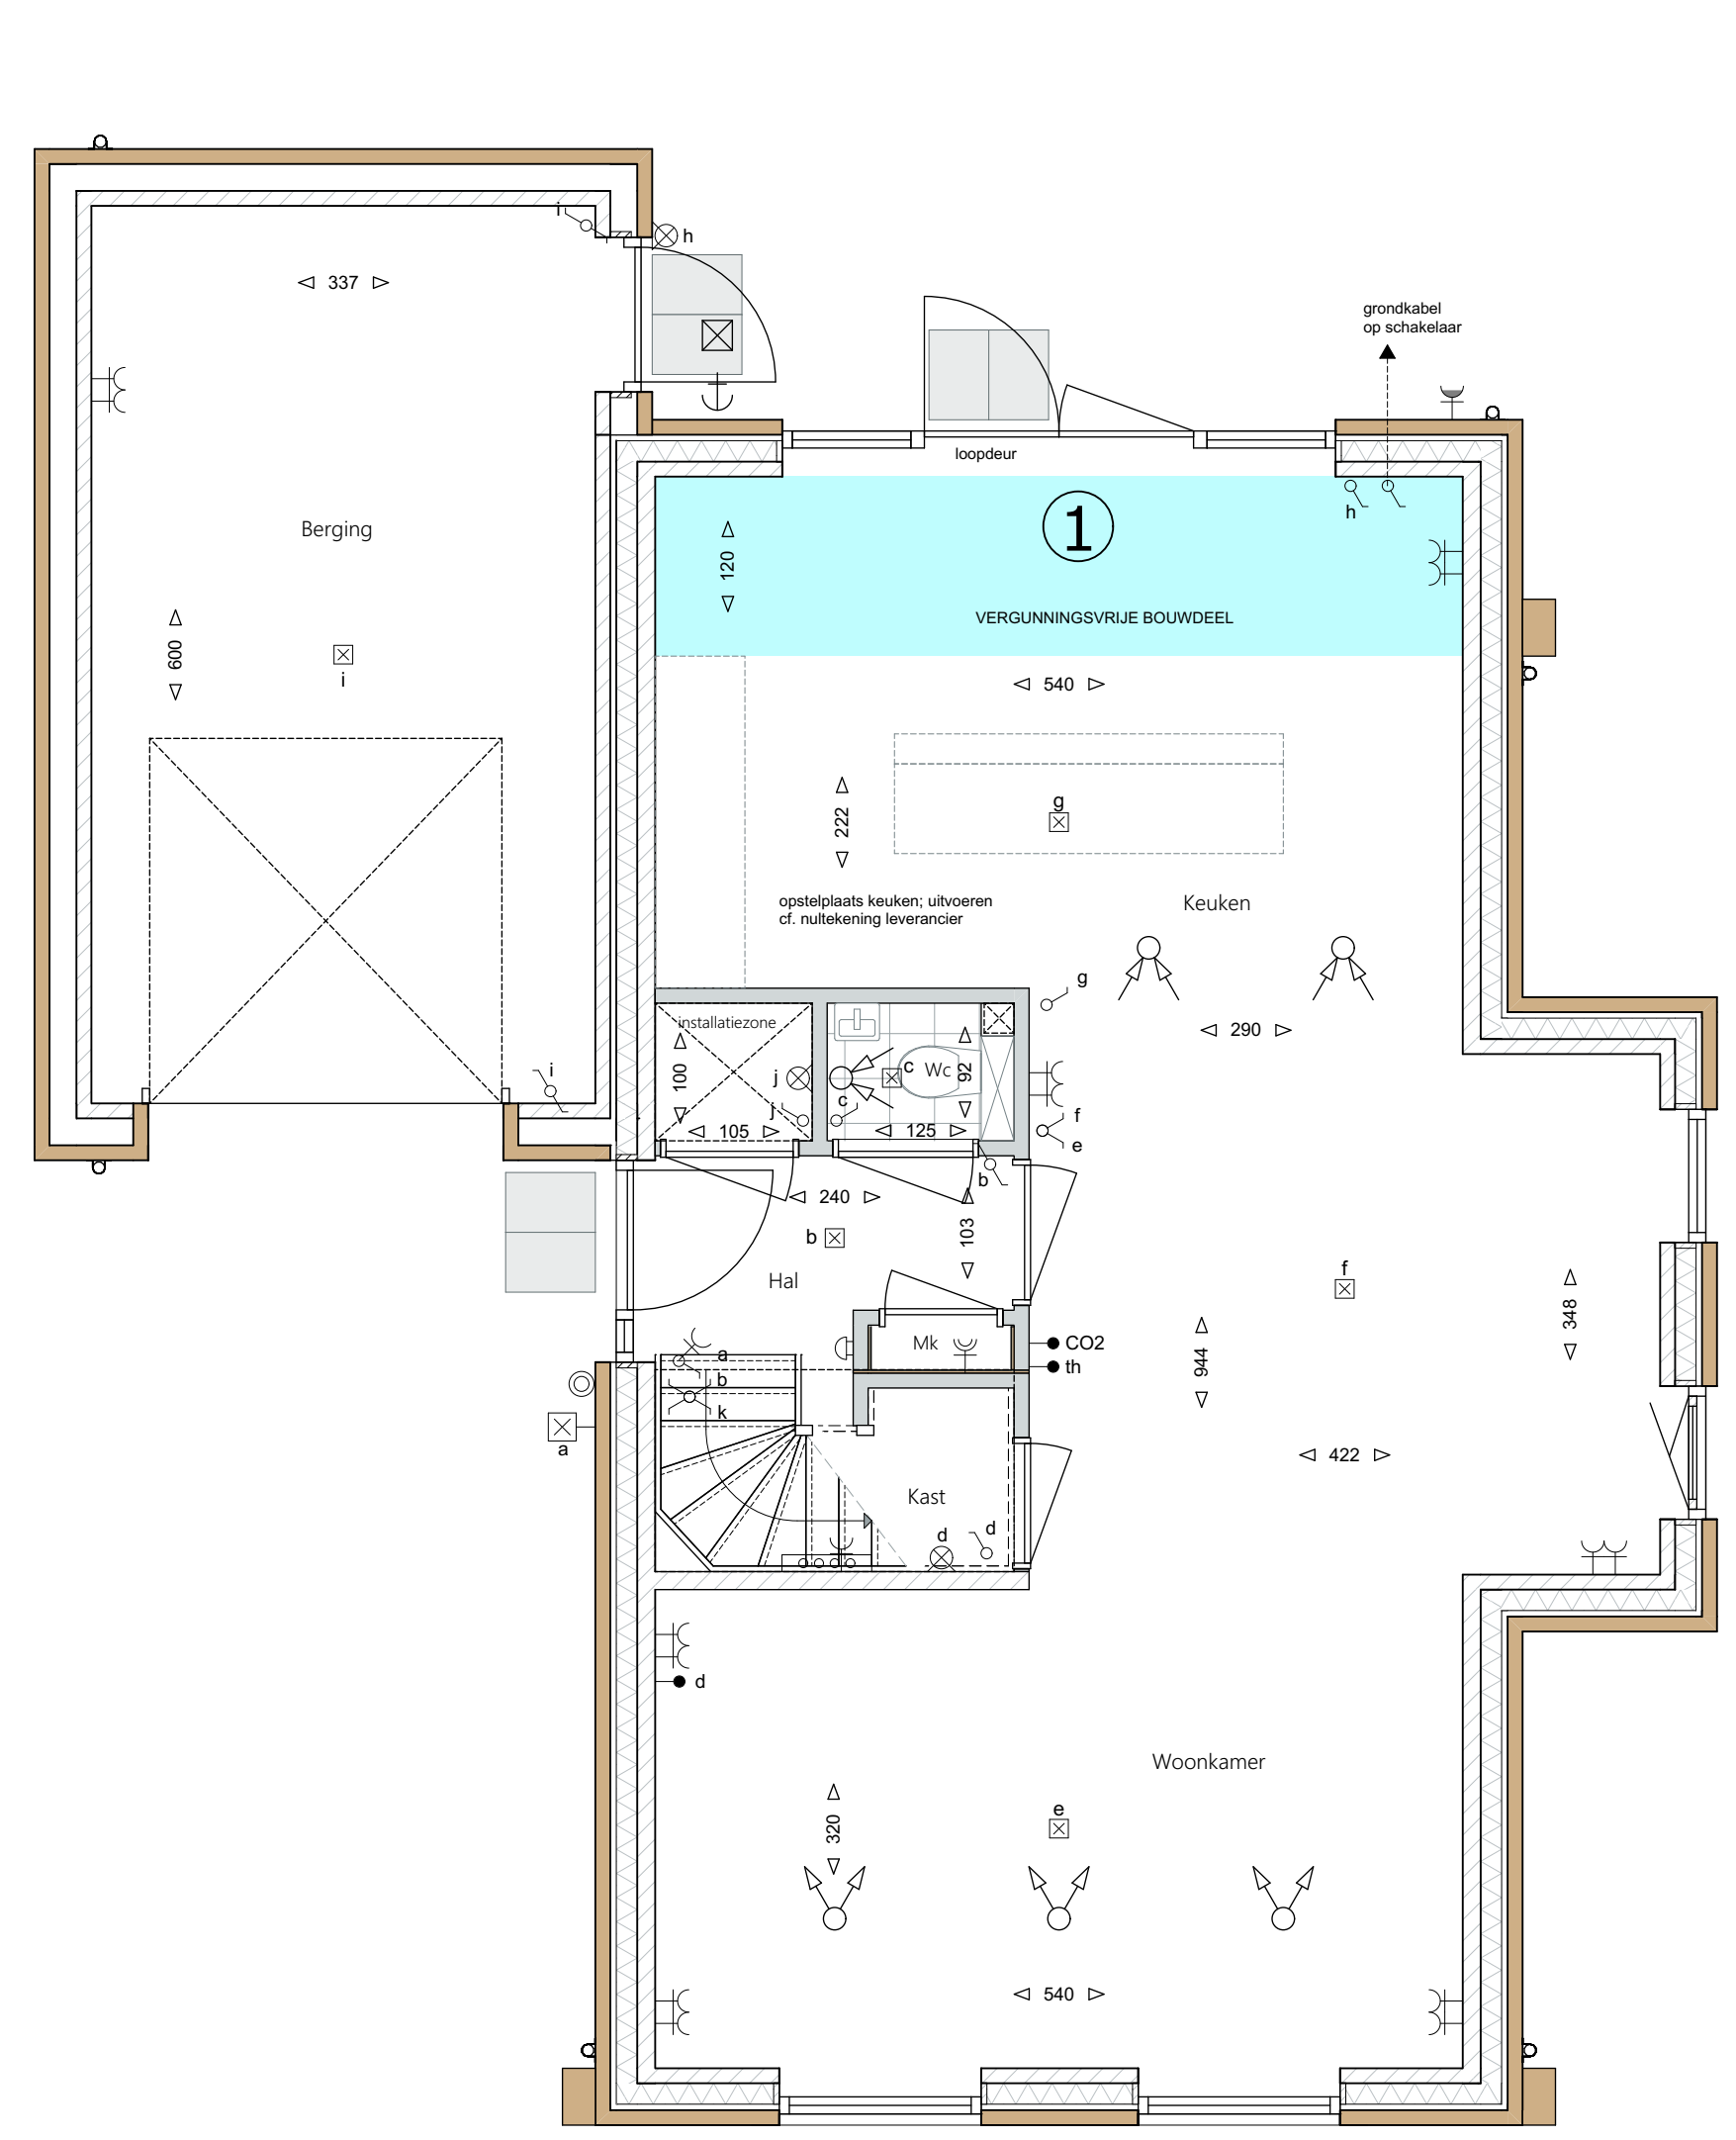


BEGANE GROND OPTIE 1

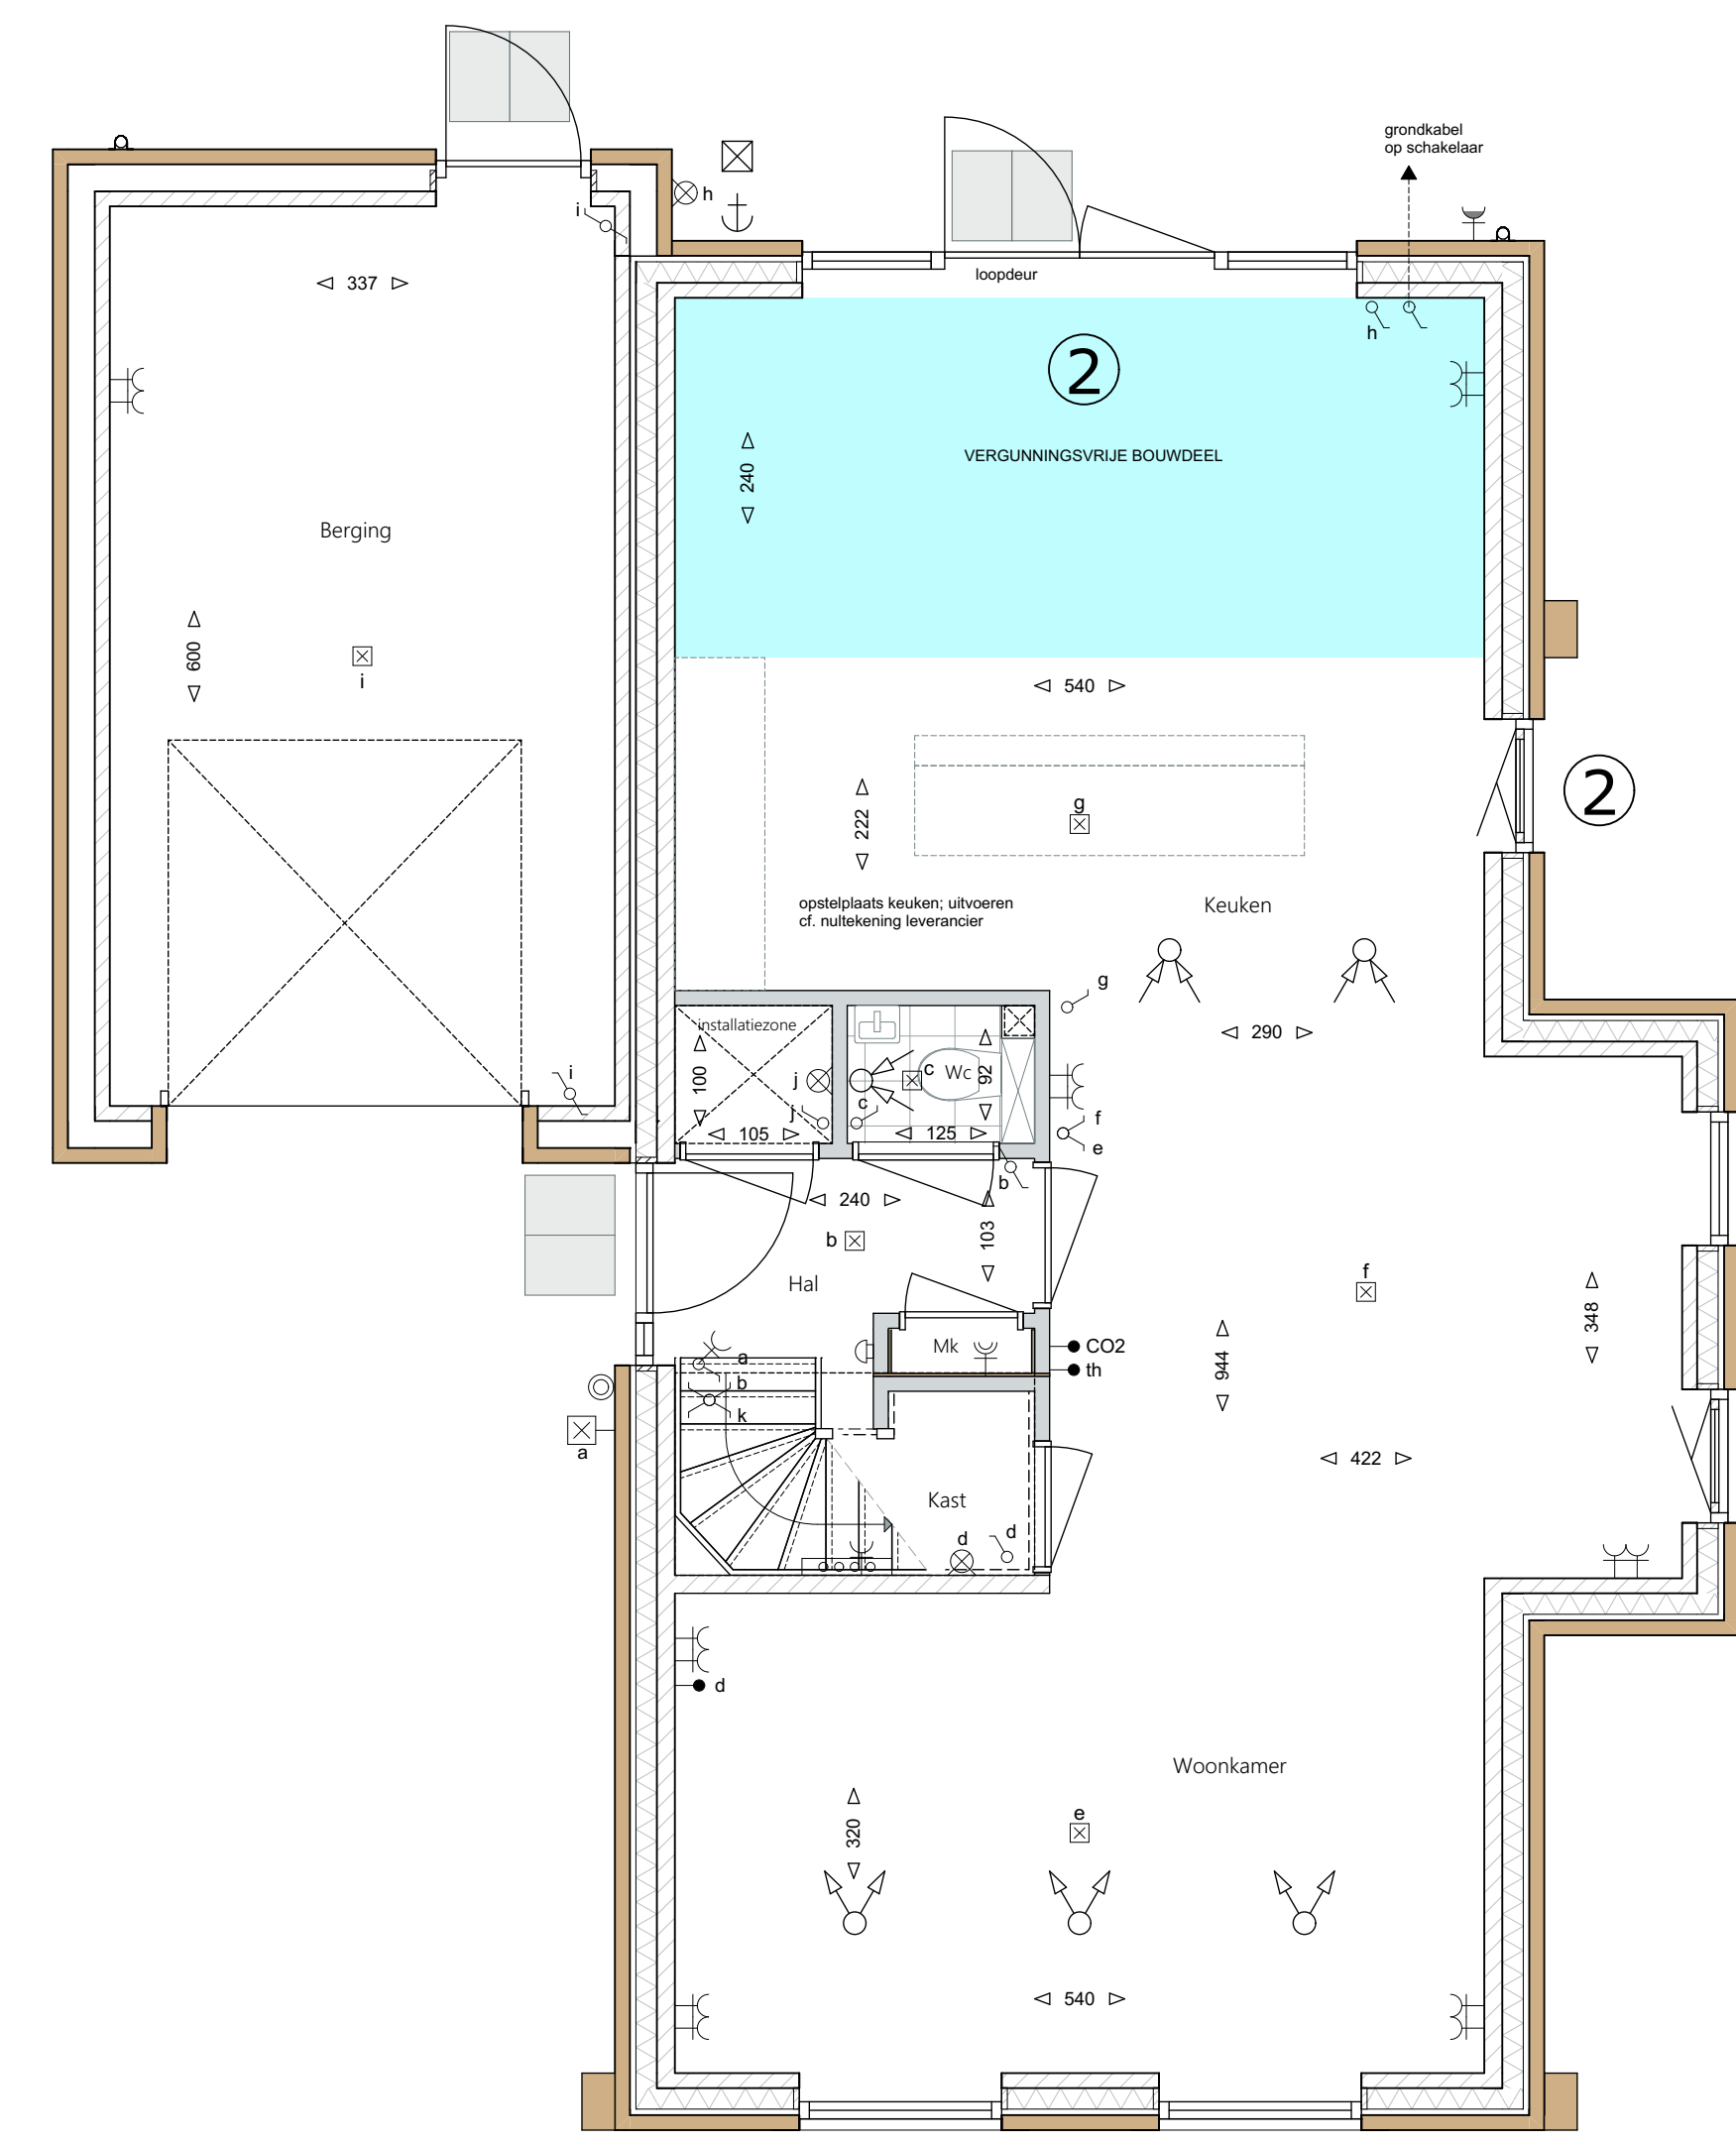

BEGANE GROND OPTIE 2

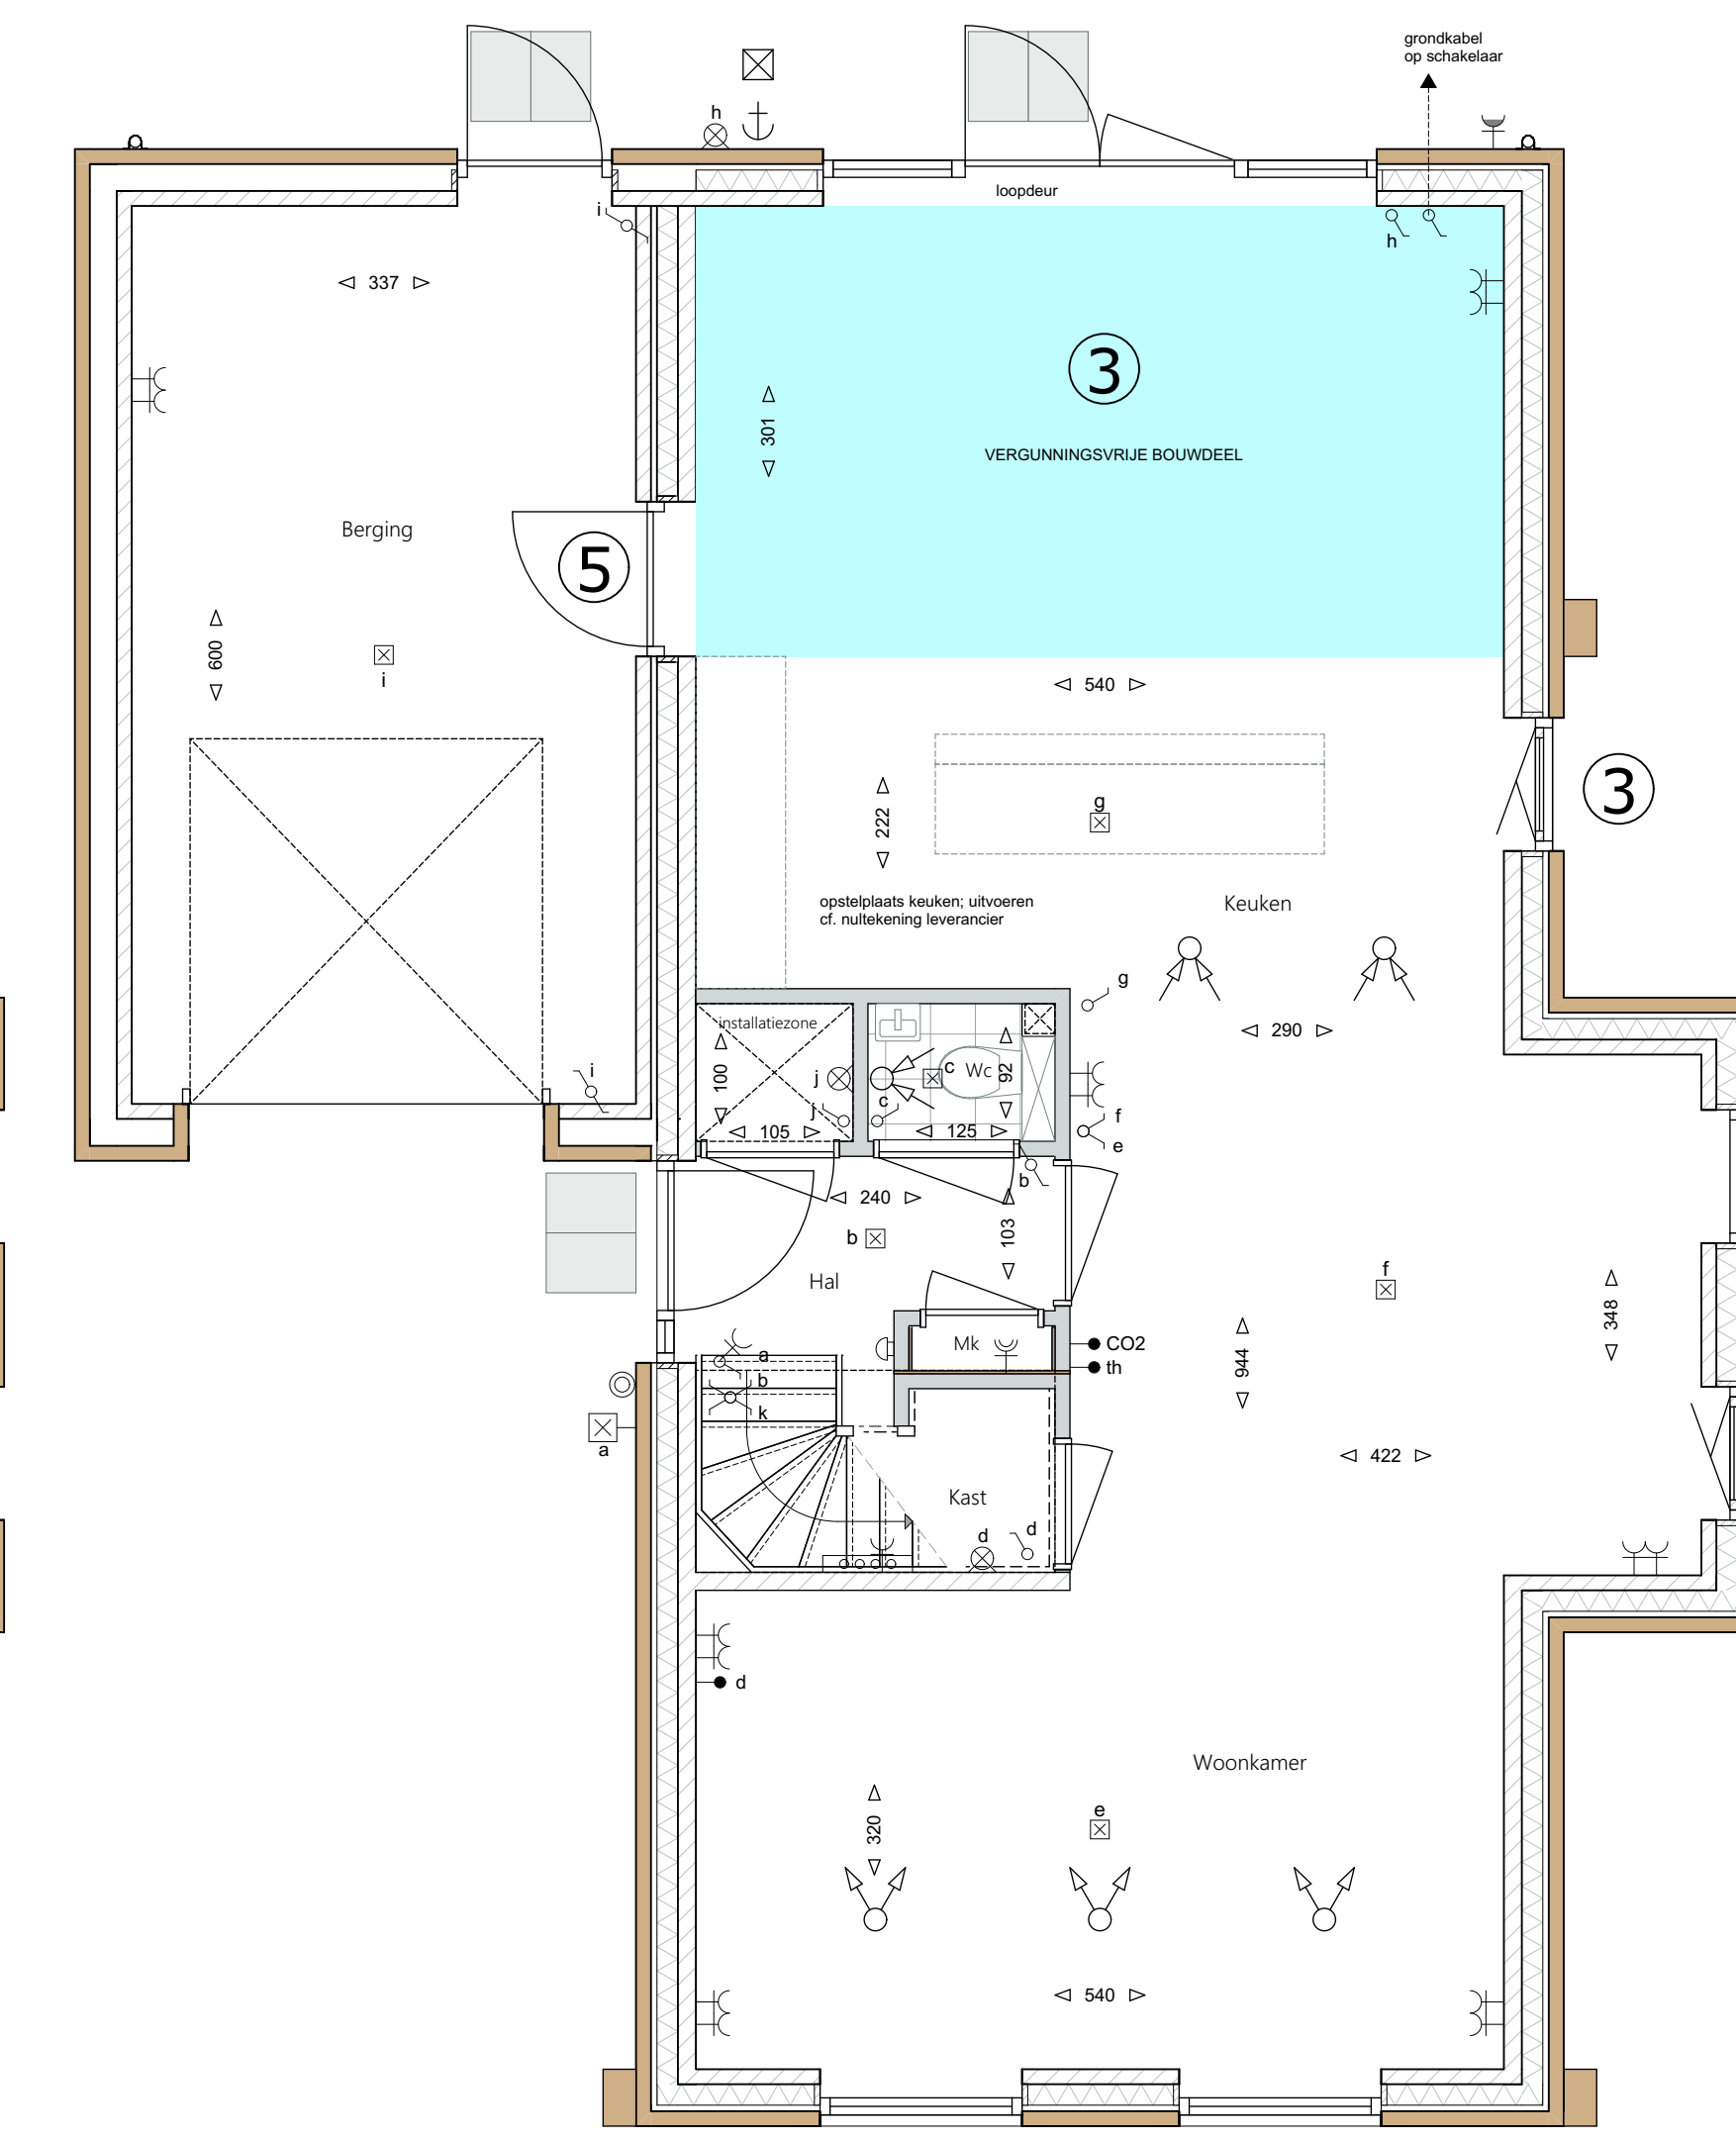

BEGANE GROND OPTIE 3+5

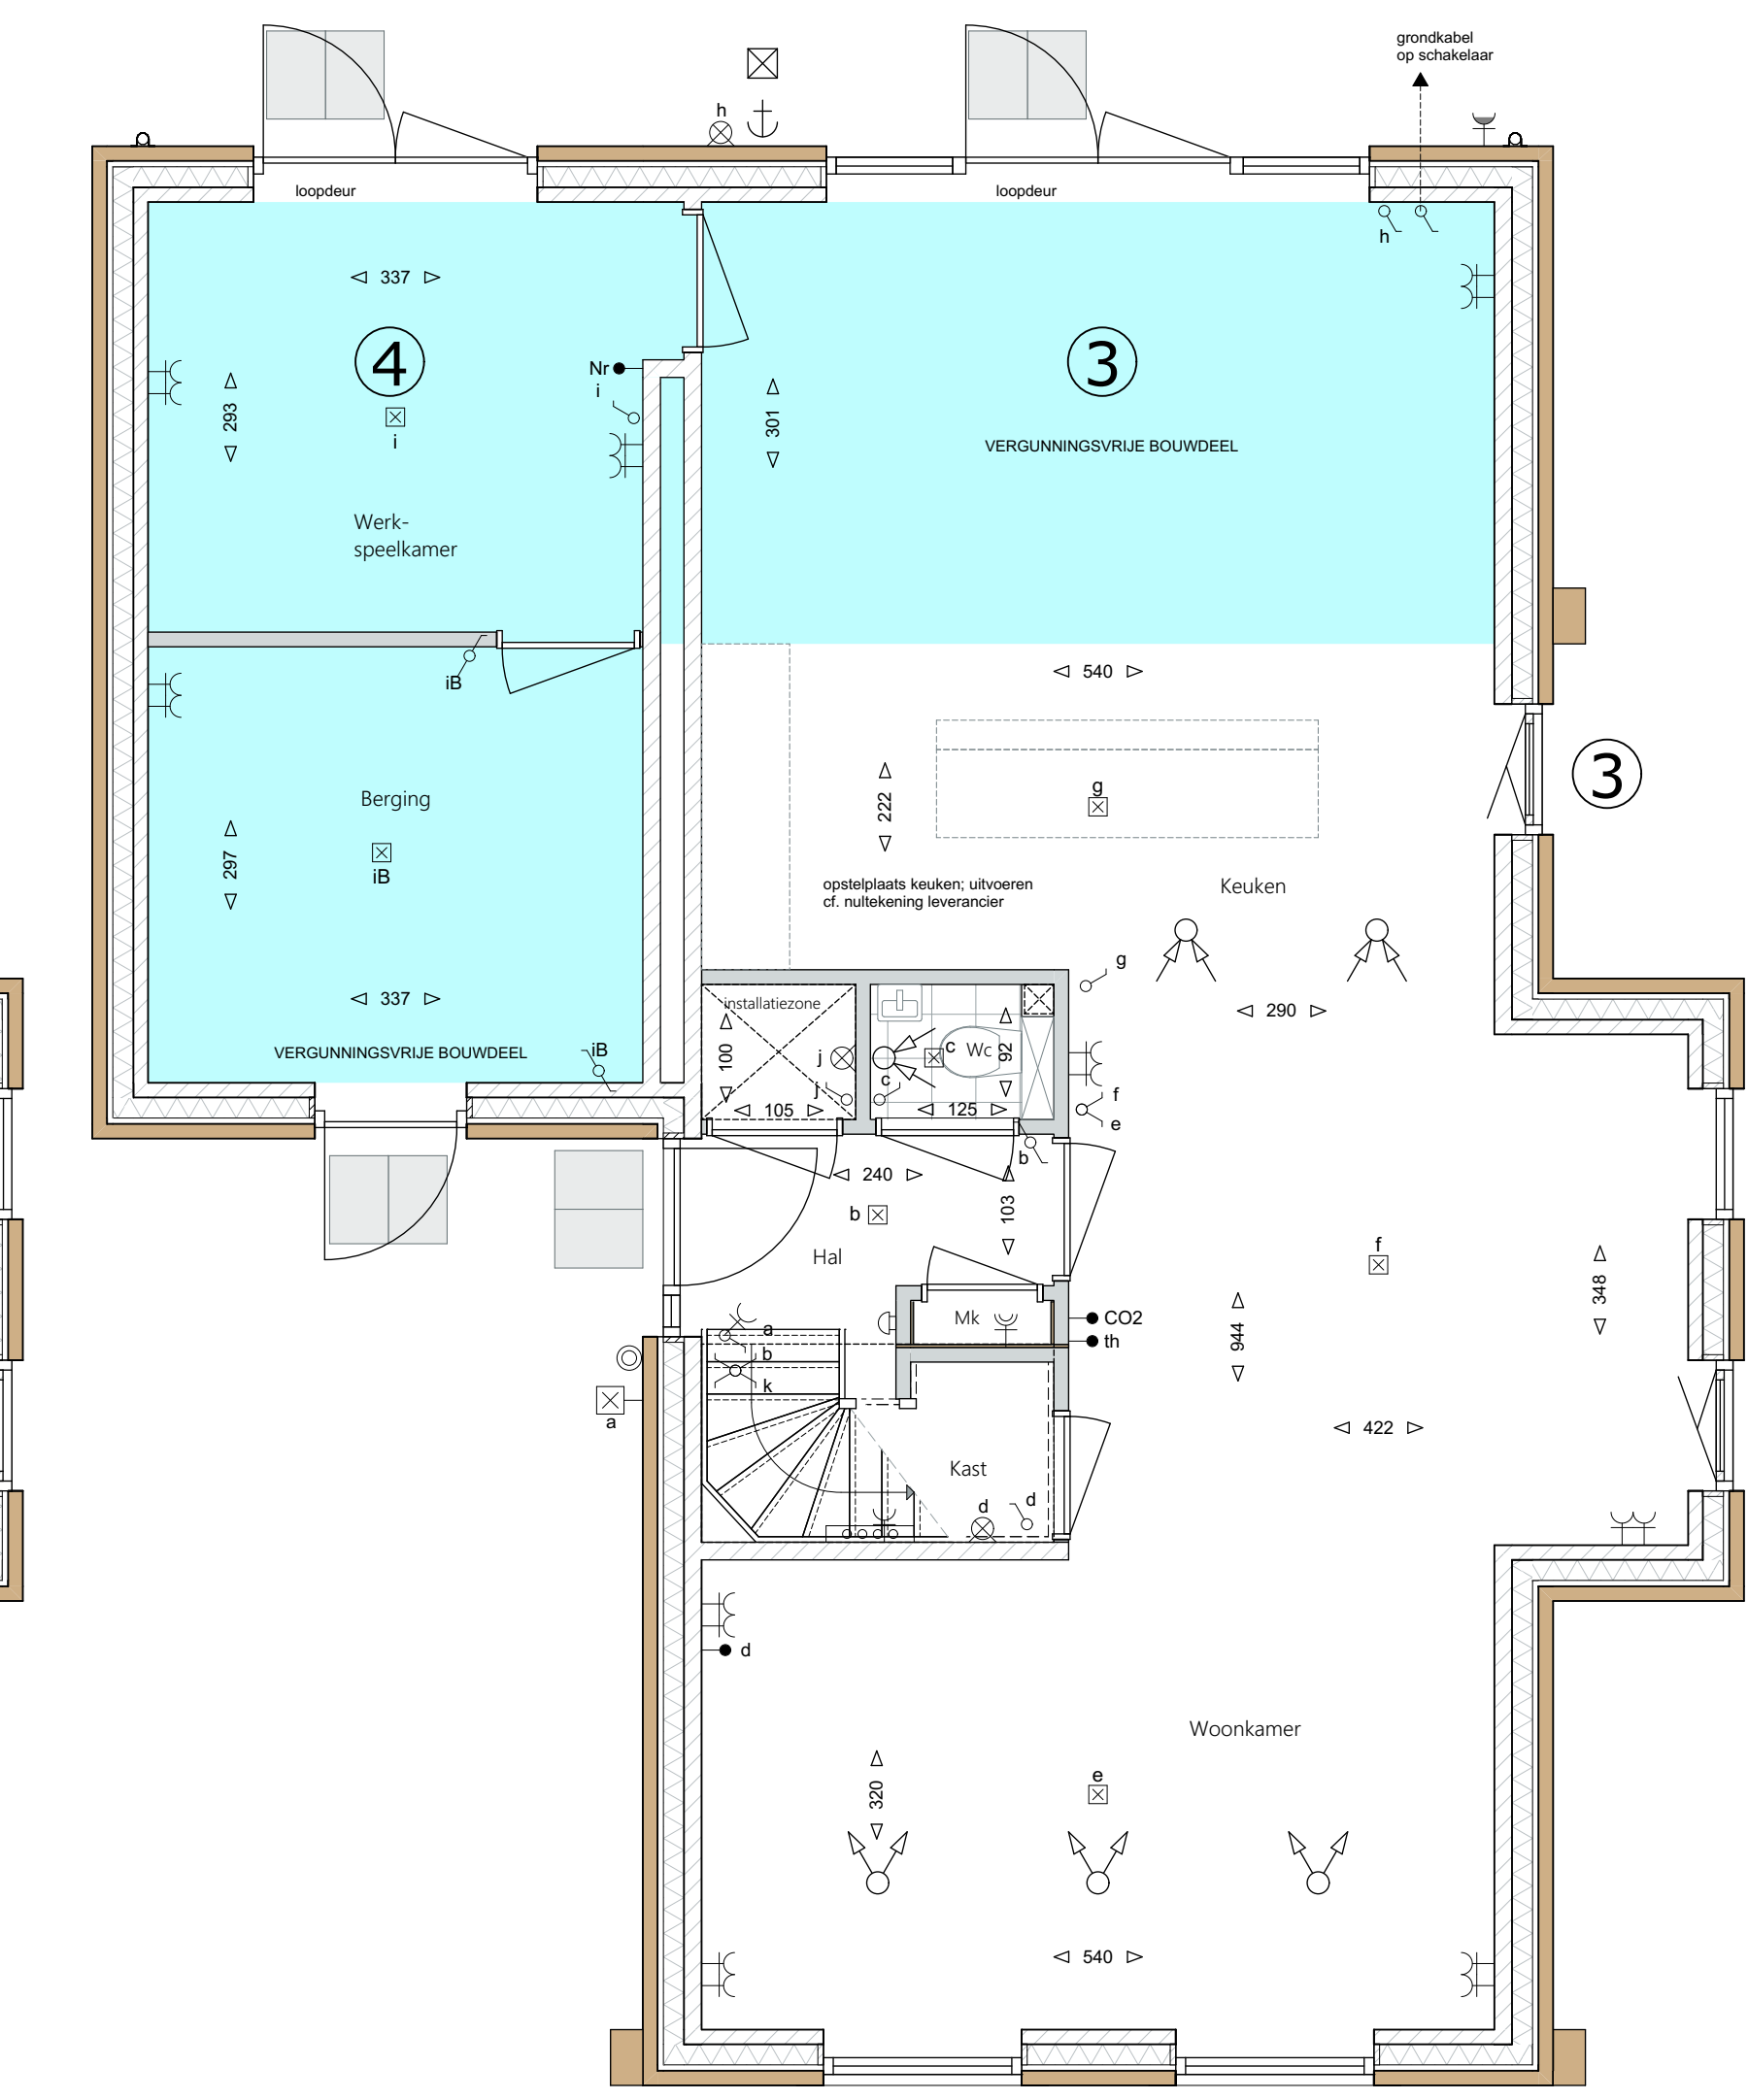

BEGANE GROND OPTIE 3+4

Afkortingen

wm	wasmachine
wd	wasdroger
nk	keukenkast
zk	zijkant

Elektrische installaties

- centraaldoos
- bedrade aansluiting in doos (thermostaat, etc.)
- loze leiding in doos vov blind afleiden
- signaal bel
- bel drukker
- enkele wandcontactdoos
- dubbele wandcontactdoos (hor. geplaatst)
- wandcontactdoos (vert. geplaatst)
- schakelaar
- schakelaar + wandcontactdoos
- wisselschakelaar
- serieschakelaar
- CO₂ sensor mechanische ventilatie
- WLAN: WLAN access point
- WTV: pulsschakelaar wtv
- rookmelder MENT555
- Namgeving
- PI-afstandsbediening

Algemeen

De posities en aantallen van de ventilatie, radiatoren + afmeting, knieschotten & deurbonnen zijn indicatief.
nader te bepalen n.a.v. ventilatie- en capaciteitsberekening na keuze uitbreidingsmogelijkheden en indelingsvarianten.
De posities en aantallen heren/waardenvervoeren kunnen na keuze uitbreidingsmogelijkheden afwijken.

* alle maten in centimeters
* kleine wijzigingen voortbouwen
* aan maatvoering kunnen geen rechten worden ontleend
* posities installatiepunten zijn indicatief
* PV panelen en overige installaties zijn indicatief weergegeven
* zwaluw- en vloermusikanten indicatief weergegeven

Arceringen

—	metalswerk volgens materiaalstaat
—	metalswerk volgens materiaalstaat
—	keukenkasten (spijlen)
—	gevelstenen G4
—	gevelstenen G5
—	isolatie volgens EPC-berekening
—	wandafwerking met tegels, tegelwerk vloer

Installaties

—	mechanische afvoer
—	mechanische bevoering
—	buiterkranen
—	optieslaats wasmachine / wasdroger
—	enkele wandcontactdoos
—	radiatoren elektrisch
—	vloerverwarming verdeler

HUYSACKERS

Werknummer: **C18009**

Project: **Huysackers 2b**

Opdrachtgever: **Florence II B.V.**

adres: Kruisstraat 72
postbus: 3022 AC
plaats: Eindhoven
telefoon: +31 40 200000

Tekeningnummer: **VK-O-03**

Ondersceit: **Optietekening Kavel 404**

Fase: **Verkooptekeningen 2b**

Status: **Definitief**

Schaal: **1:50, 1:100**

Opmerking:

Datum: **26-03-2021**

Woningtype: **Kavel 404**