




227
VORGEVEL

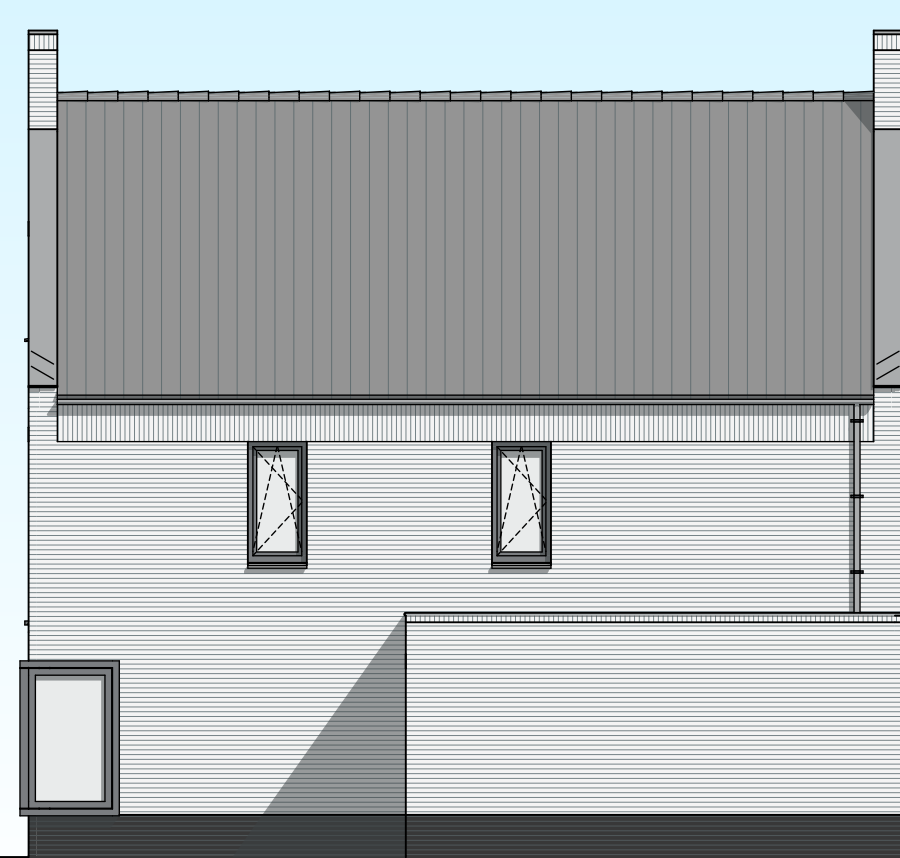


227
RECHTER ZIJGEVEL

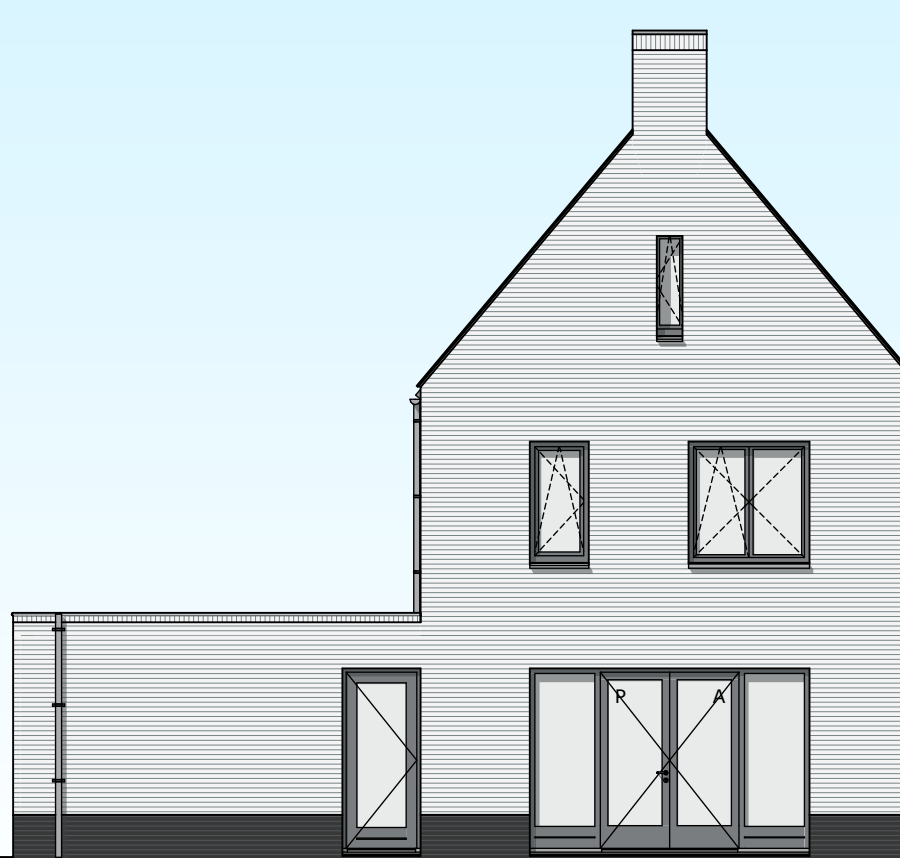


227
ACHTERGEVEL

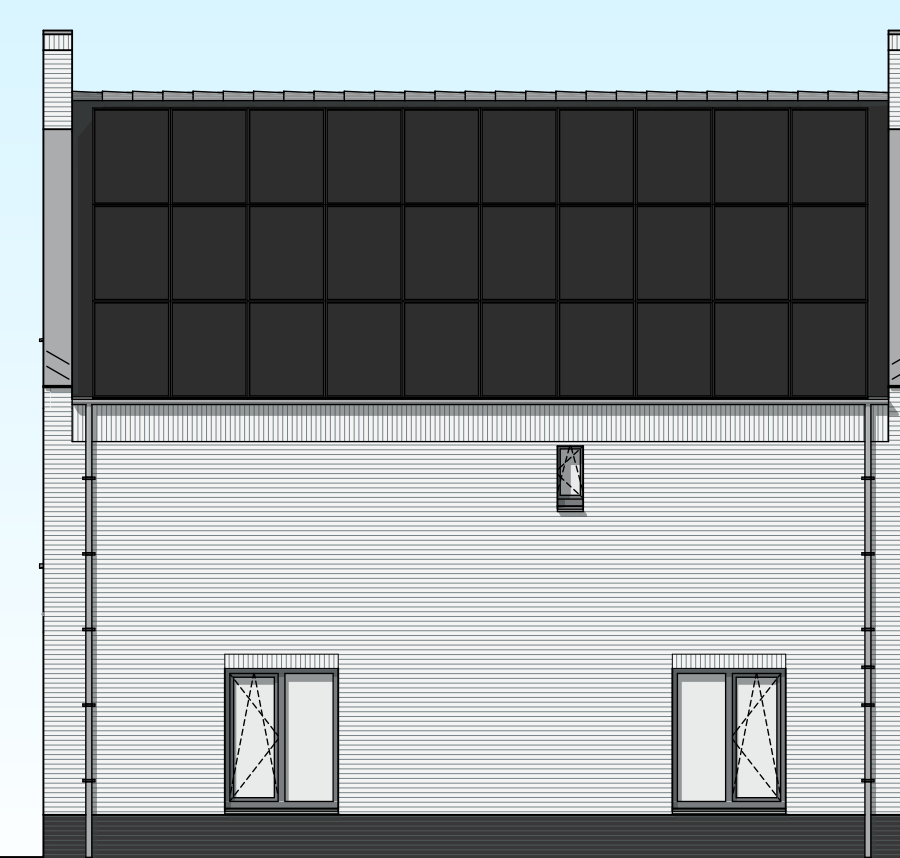

227
LINKER ZIJGEVEL

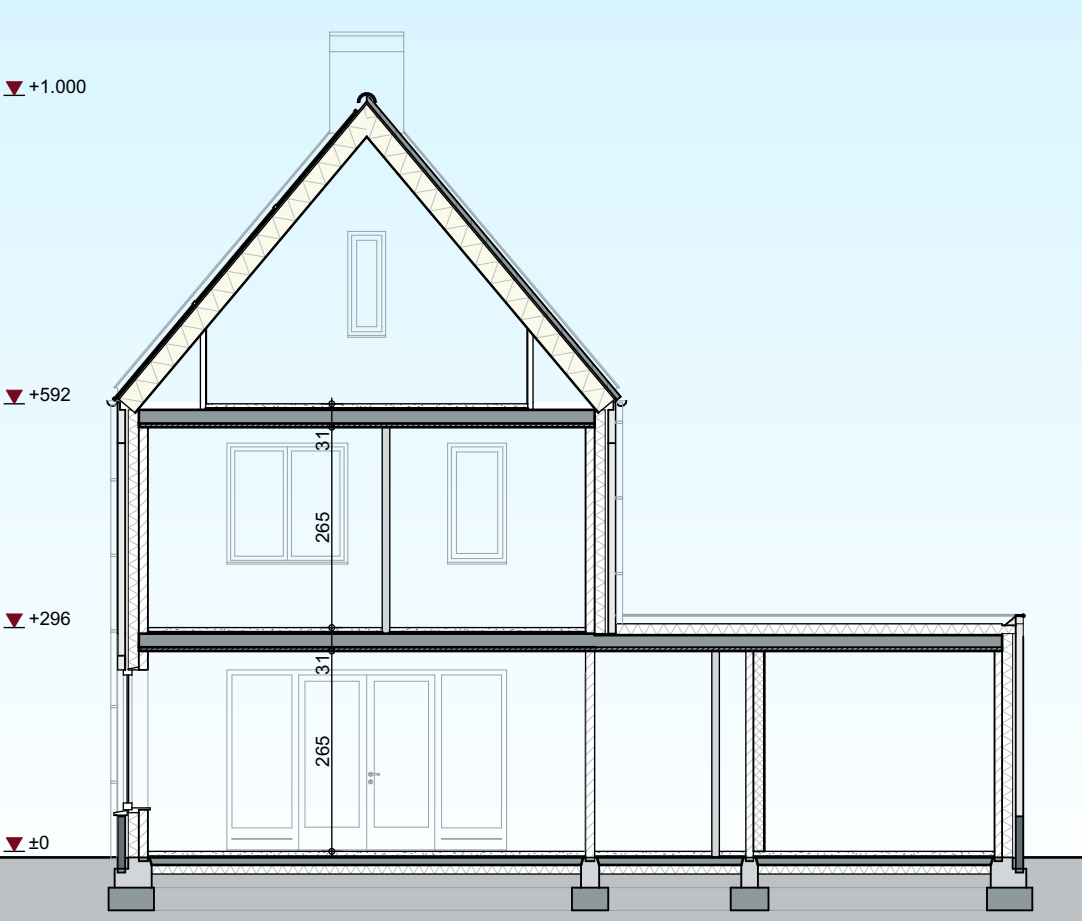


DOORSNEDE

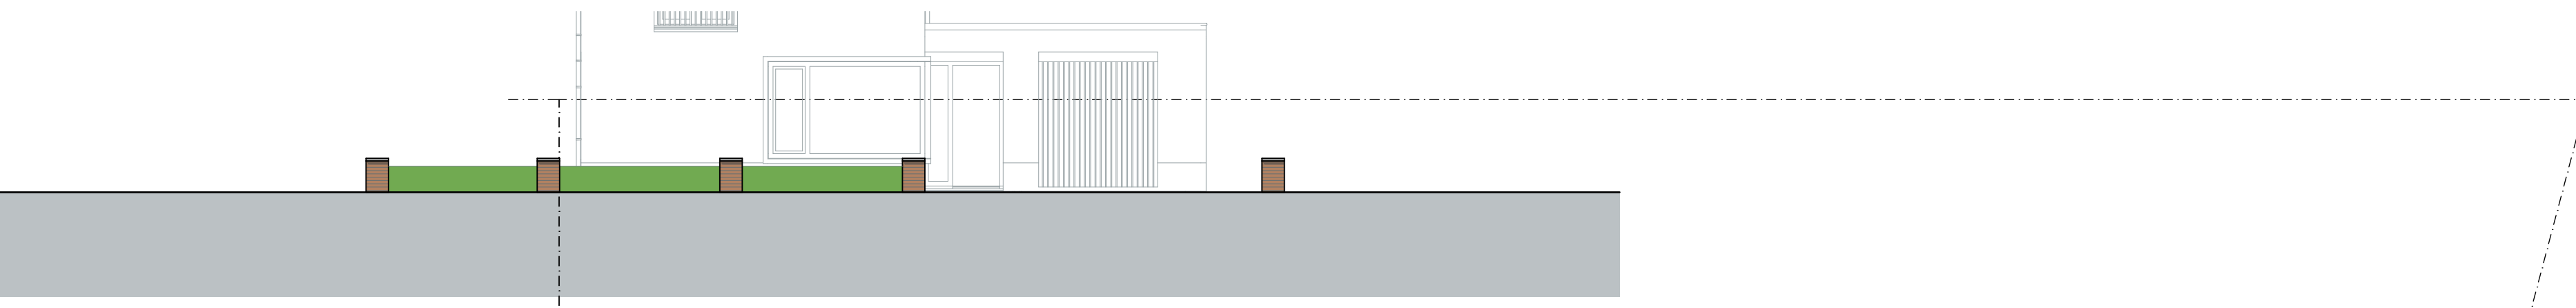


ERFAFSCHIEDING


227

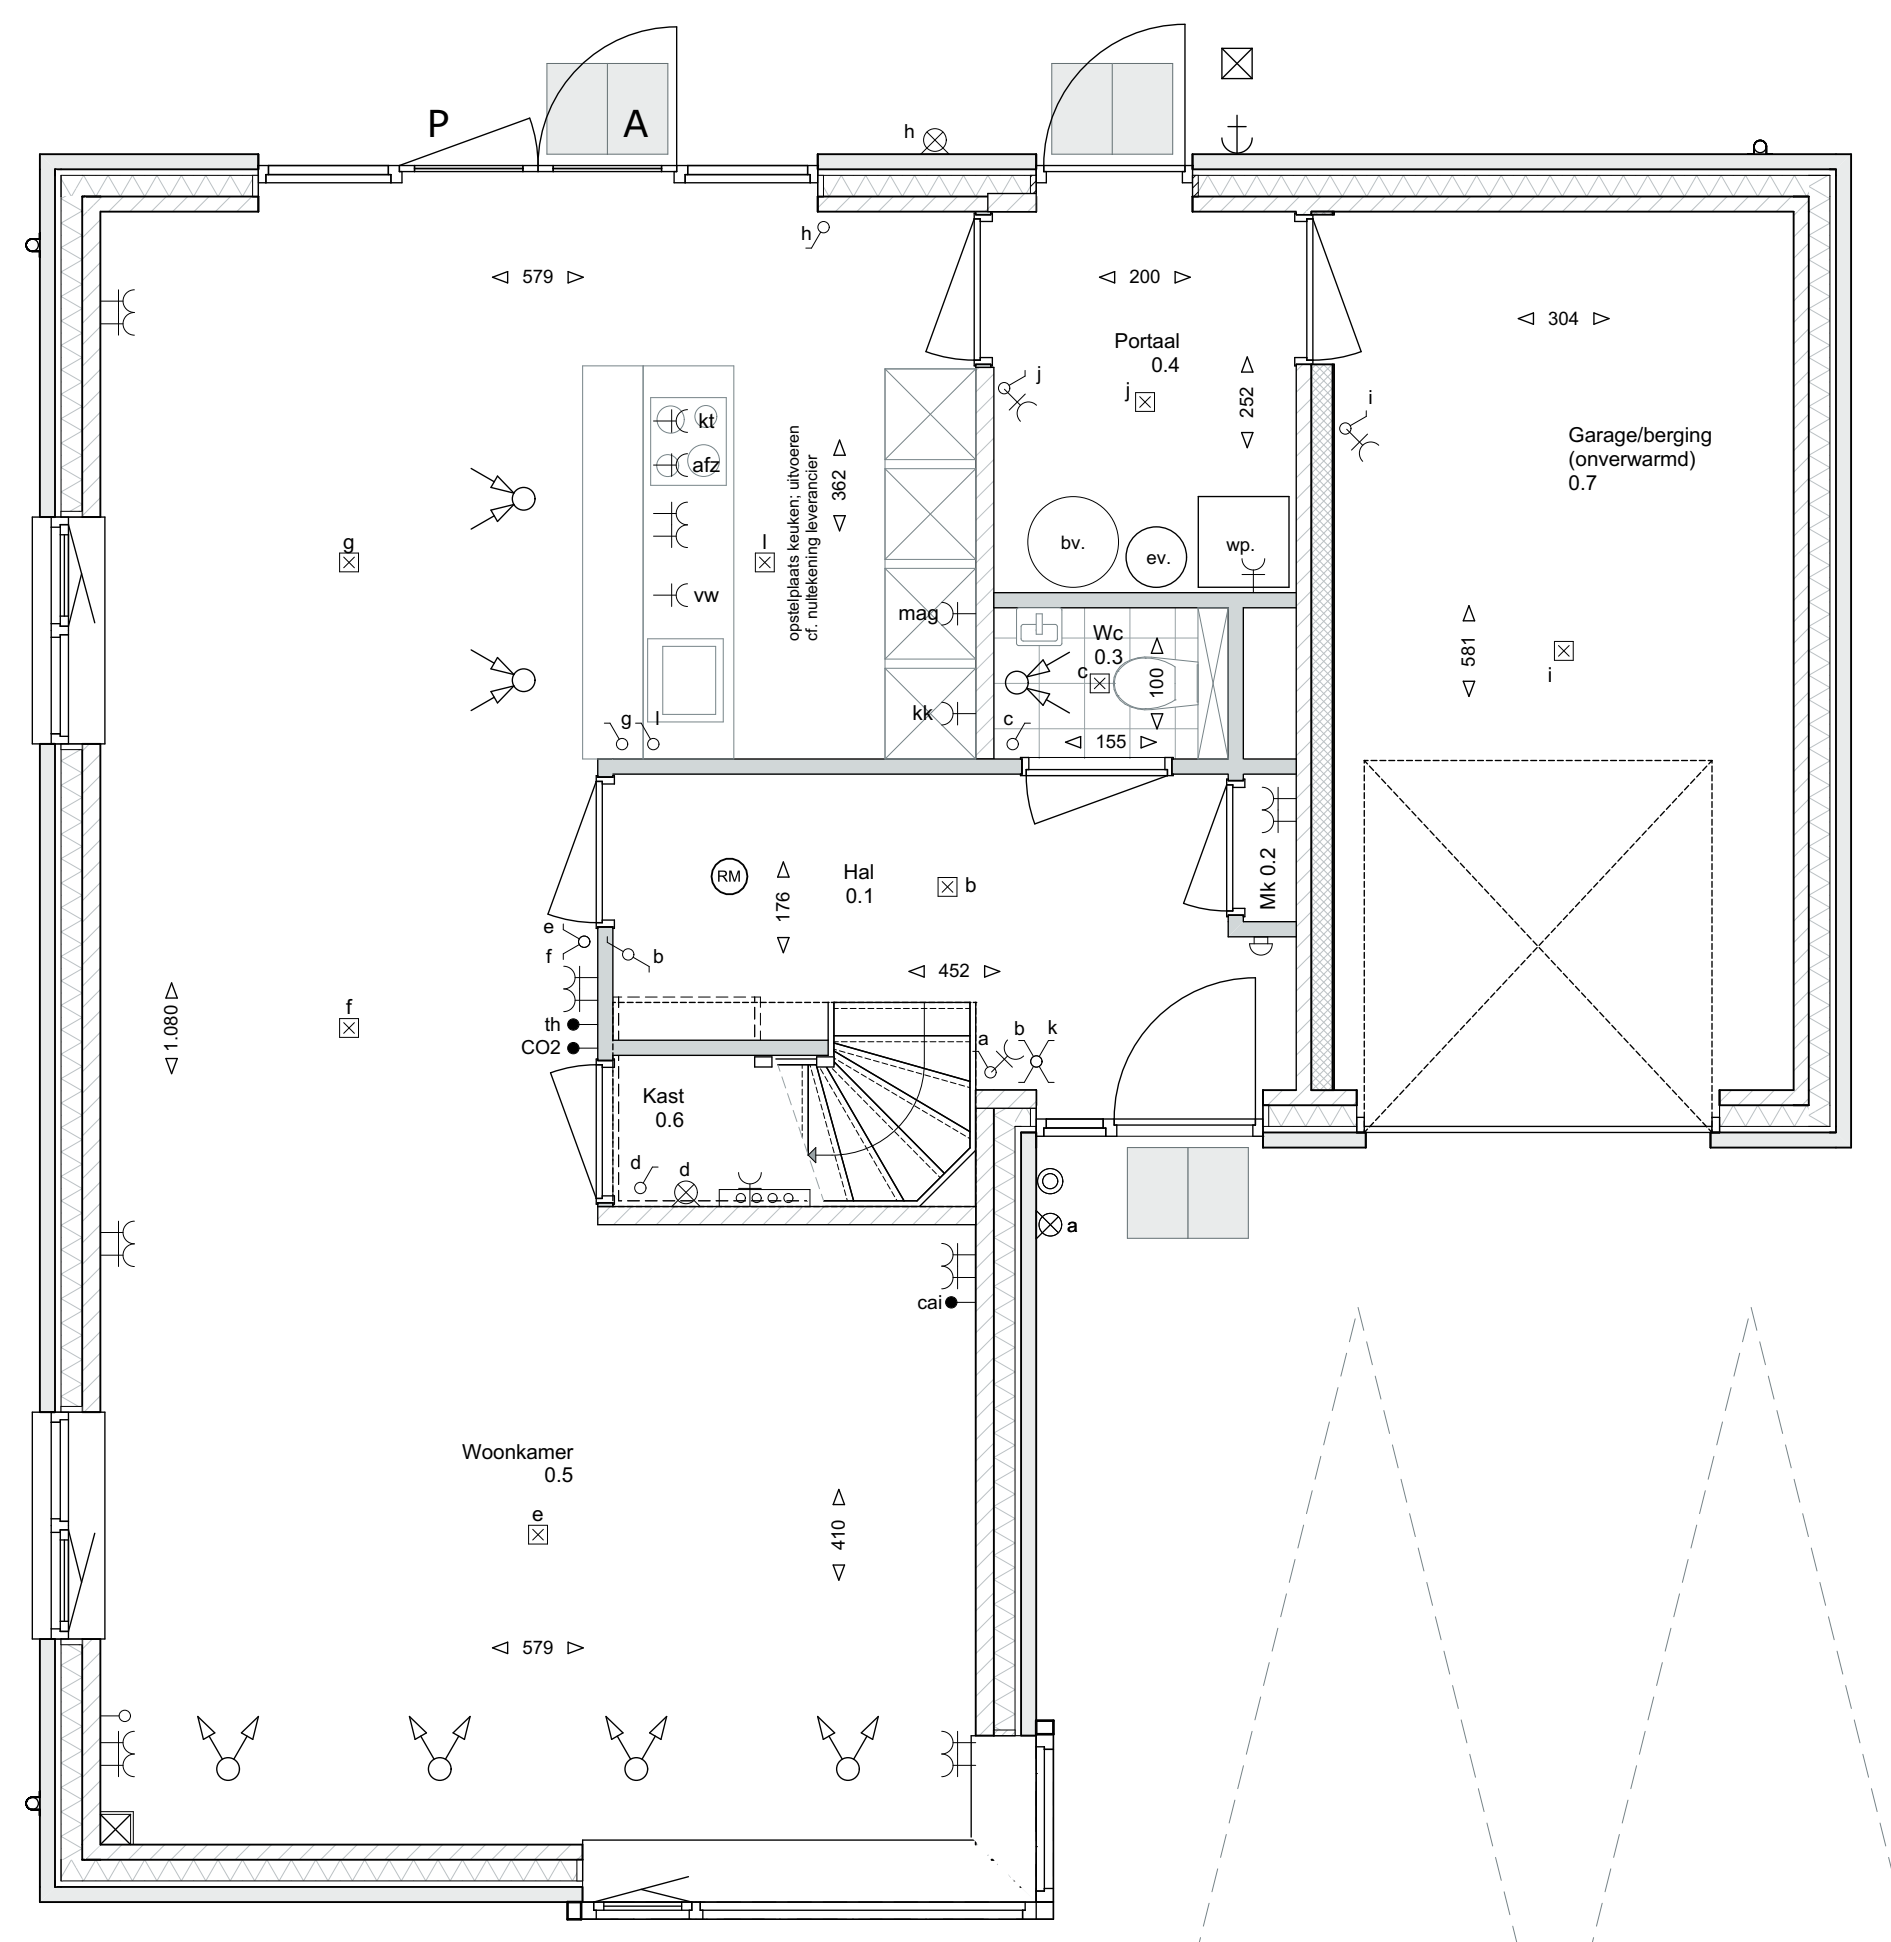

BEGANE GROND

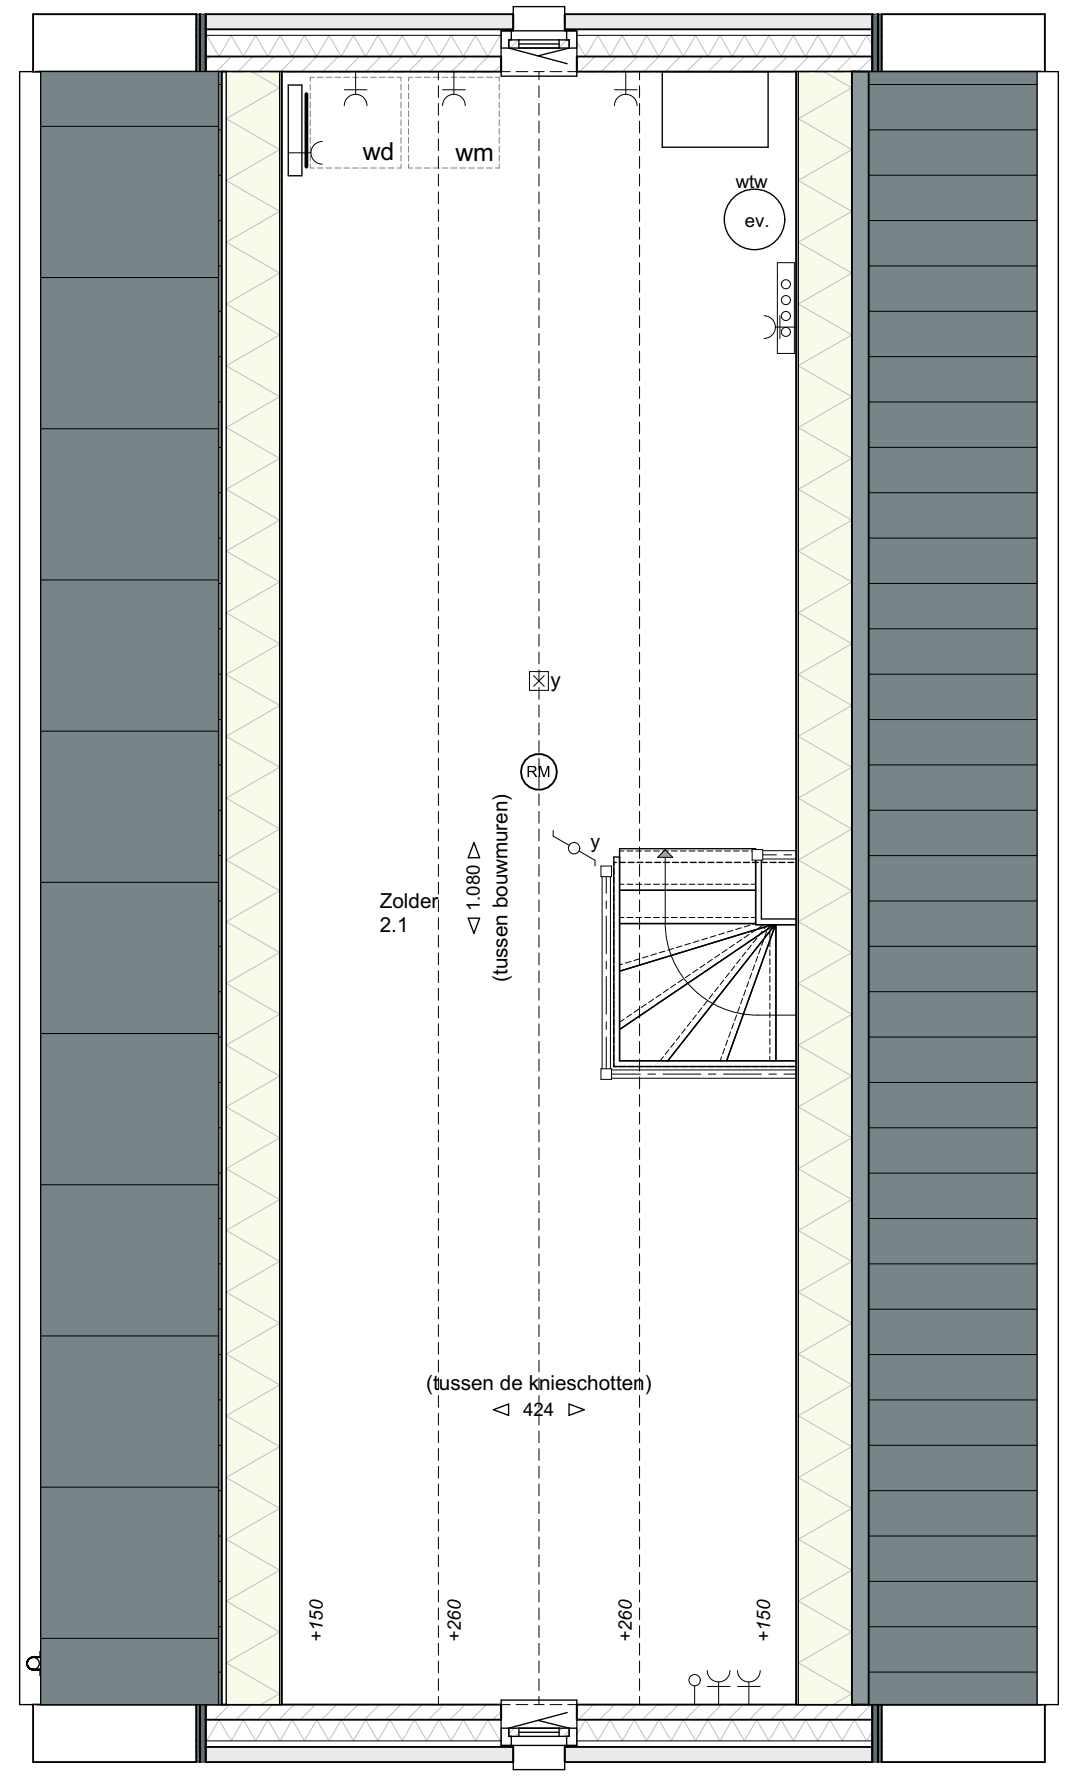

ZOLDER

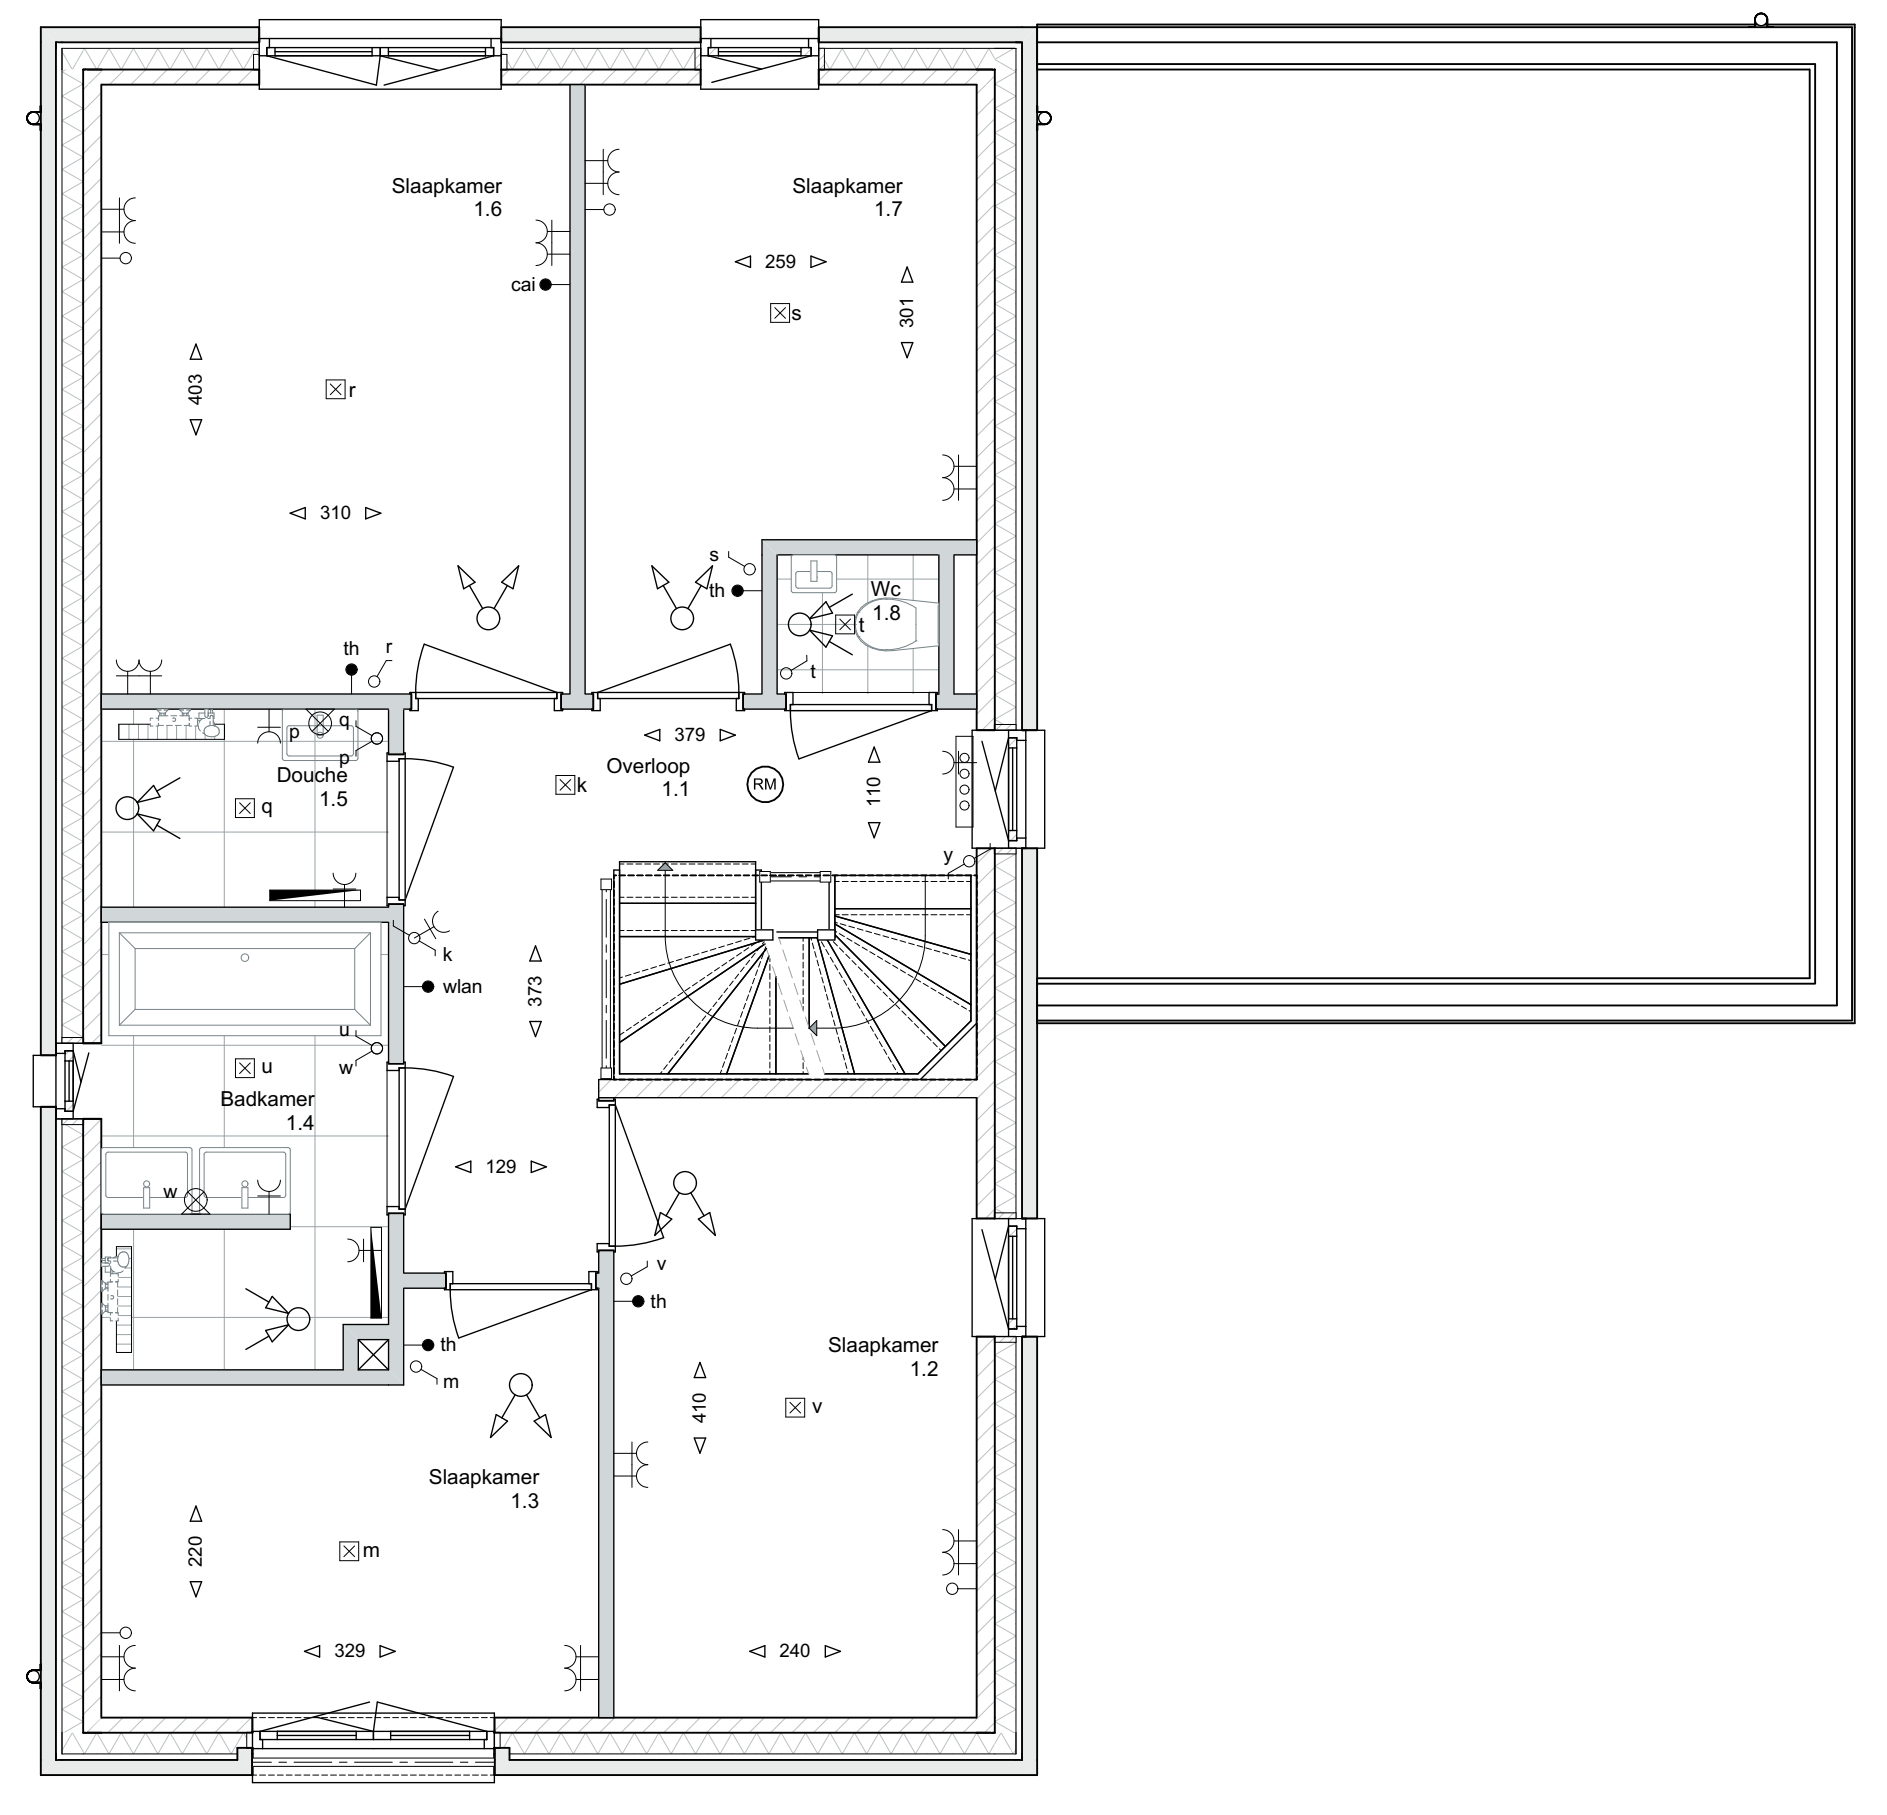

VERDIEPING

- Afkortingen**
- kl. kookkast
 - mag. magnetron
 - v.w. vaatwasser
 - kt. koelkast
 - afz. afzuigkap
 - sm. wasmachine
 - wd. wasdroger
- Arceringen**
- metalewerk volgens materiaalstaat
 - metalewerk volgens materiaalstaat
 - alkalischbeton (pH=13)
 - gevelbeton
 - stalen volgens EPC-berekening
 - wandafwerking met tegels, tegelwerk vloer
- Elektrische installaties**
- centraalstroom
 - bedrade aansluiting in doos (thermostaat, etc)
 - luxe bedling in doos svz blind afdekraam
 - signaal bed
 - bel druksak
 - eerste wandcontactdoos
 - dubbele wandcontactdoos (ter. gepolst)
 - lichtpunt (excl. armatuur)
 - wandlichtpunt (excl. armatuur)
 - schakelaar
 - schakelaar + wandcontactdoos
 - wisselschakelaar
 - serieschakelaar
 - CO2 sensor mechanische ventilatie
 - WLAN access point
 - telefooncontactdoos
 - holkmeter NEN2555
- Installaties**
- mechanische afvoer
 - mechanische toevoer
 - deurmaat
 - buisbraken
 - opstelplaats wasmachine / wasdroger
 - opstelplaats warmtepomp
 - opstelplaats warmte-lucht-waermt
 - vloerverwarming verdelers
 - schroefput
 - radiaal elektrisch
 - expansievast
 - omvormer PV panelen
 - bolenvat wp



HUYSACKERS

Verkoopnummer: **C18009**
Project: **Huysackers fase 2a**
Opdrachtgever: **Fioreffe II B.V.**
adres: Koningstraat 72
postbus: 3024 AC
plaats: Etten-Leur
telefoon: +31 (0) 20 205555

Tekeningnummer: **VK-227**
Onderdeel: **Verkooptekening Kavel 227**

Fase: **Verkooptekening**
Status: **Voorlopig**
Schaal: **1:50, 1:100**
Opmerking:

Datum: **17-02-2020**
Worktype: **E**

Algemeen
De posities en varianten van de ventilatie, radiatoren + afmeting, kroesluchten & dachbovenventer zijn indicatief.
nader te bepalen n.a.v. ventilatie- en capaciteitsberekening na keuze uitbreidingsmogelijkheden en installatievarianten.
De posities en afmetingen terreinwateraanvoeren kunnen na keuze uitbreidingsmogelijkheden afwijken.
* alle maten in centimeters
* kleine wijzigingen voorbehouden
* aan maatvoering kunnen geen rechten worden ontleend
* posities installatiepunten zijn indicatief
* PV panelen en overige installaties zijn indicatief weergegeven