


optie 1: uitbouw woonkamer/keuken 120cm²
optie 2: uitbouw woonkamer/keuken 240cm²




optie 3: uitbouw woonkamer/keuken tot aan achterzijde garage
optie 4: garage isoleren en splitsen in:
a) werk-/speelkamer met enkele deur naar keuken + dubbele deur naar tuin en
b) berging met enkele deur naar straatzijde




optie 4: b) berging met enkele deur naar straatzijde

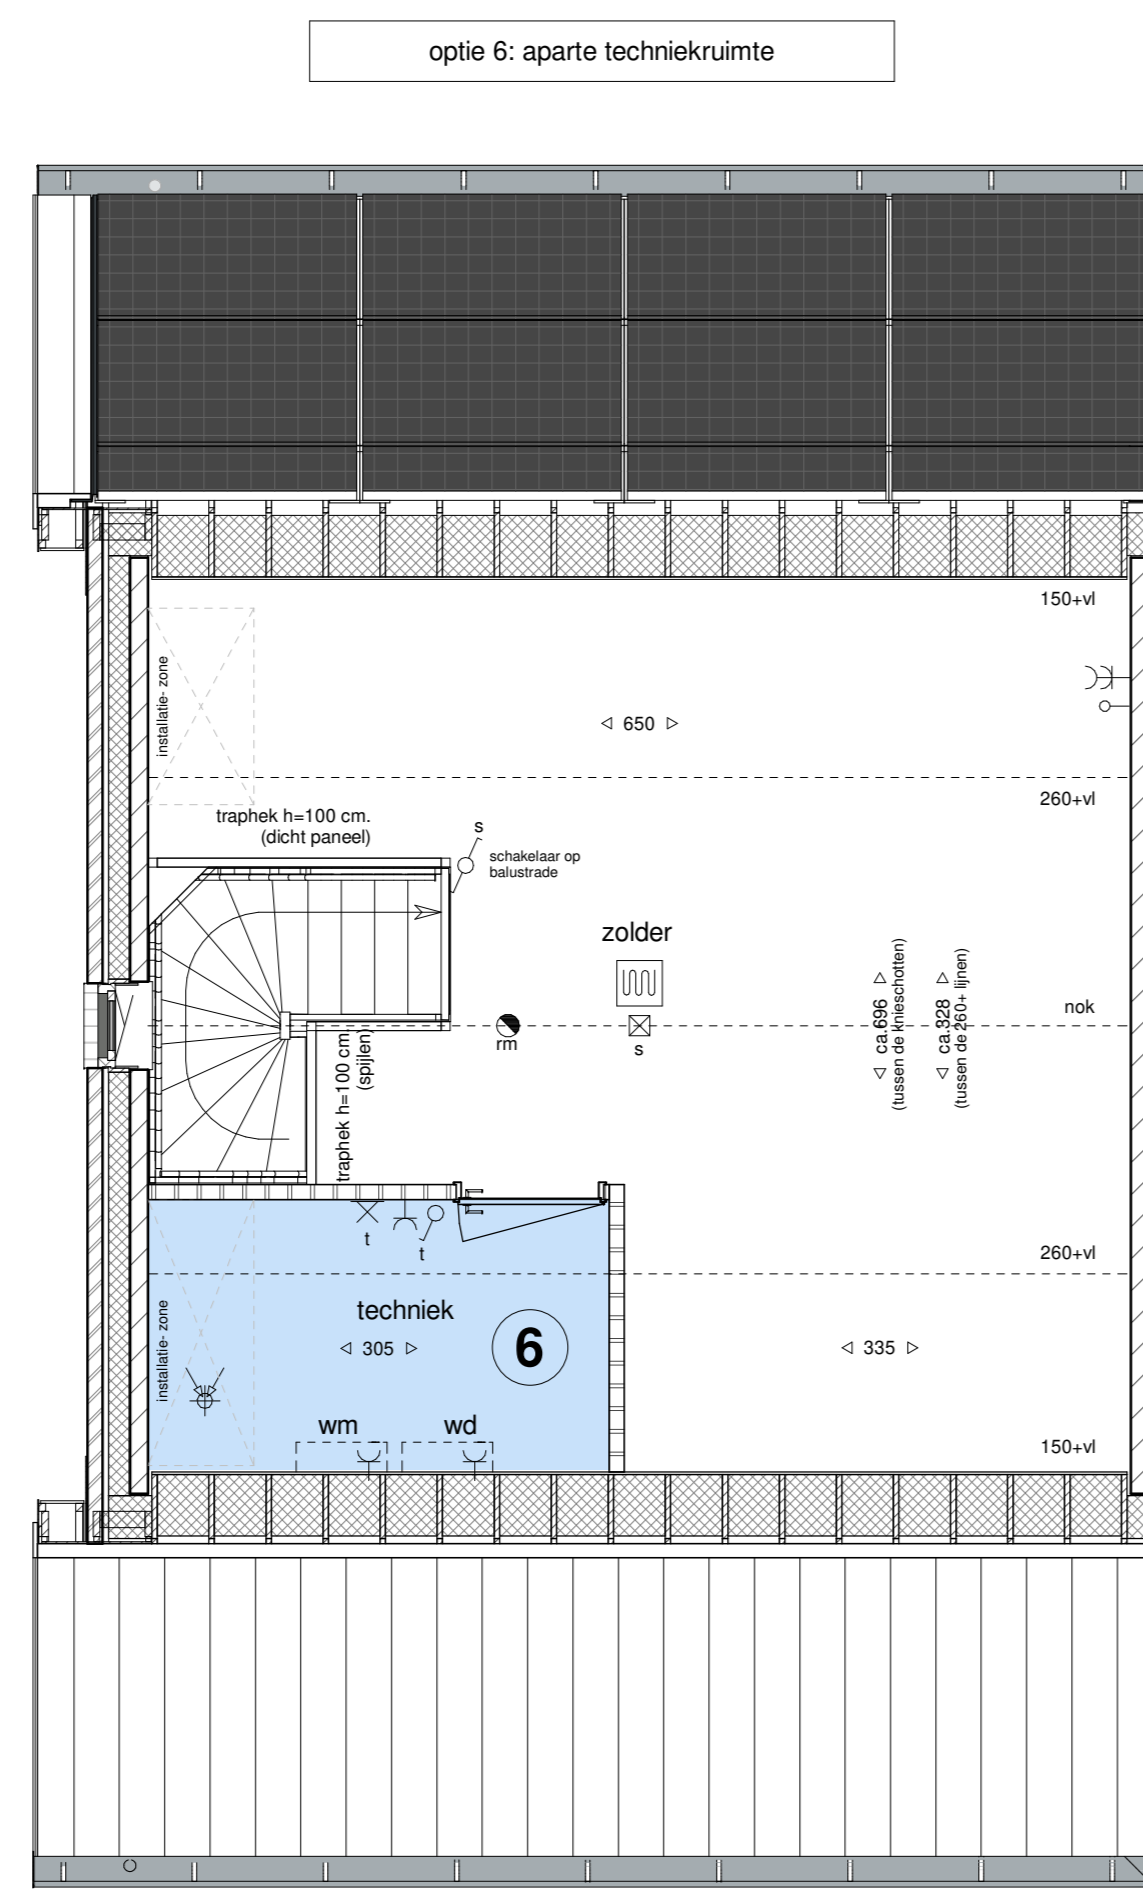


optie 6: aparte techniekruimte
tweede verdieping
1 : 50

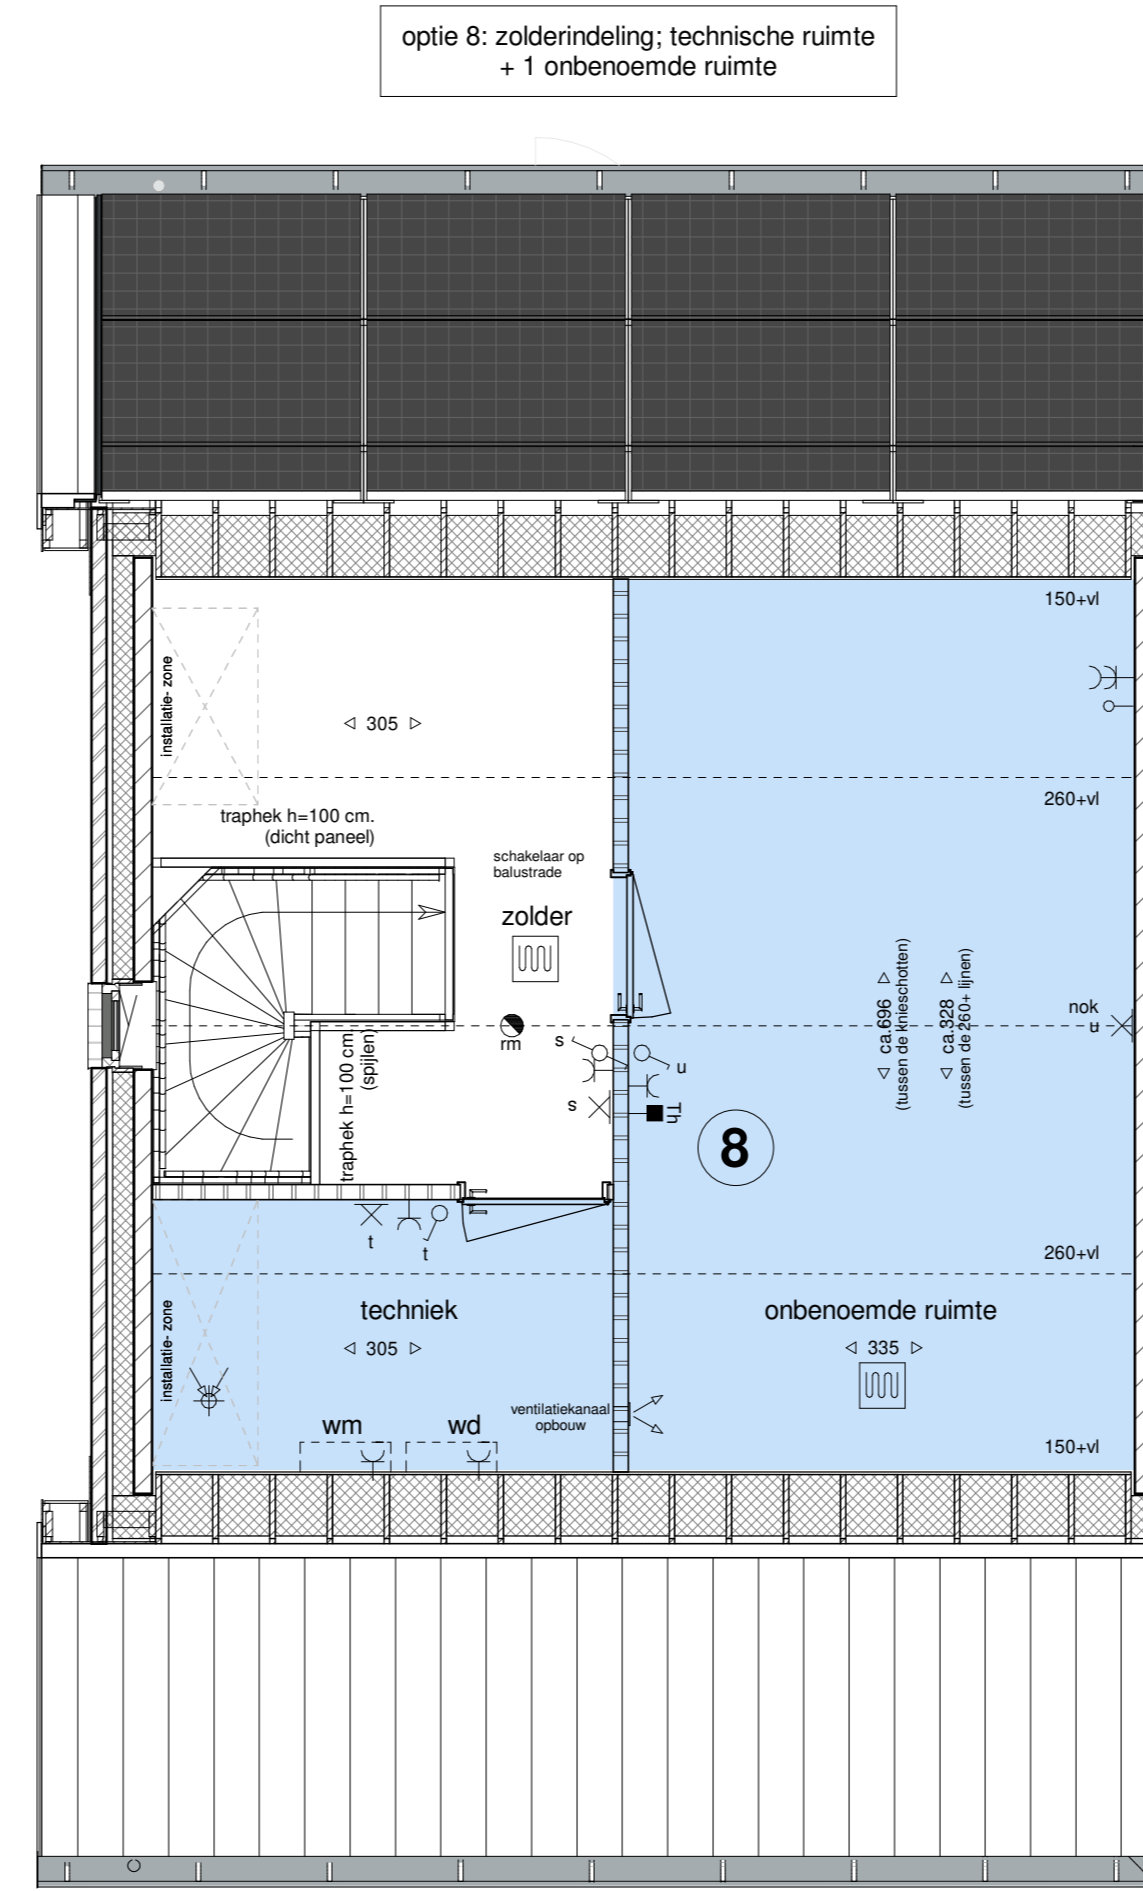


optie 8: zolderdeling, technische ruimte + 1 onbenoemde ruimte
tweede verdieping
1 : 50

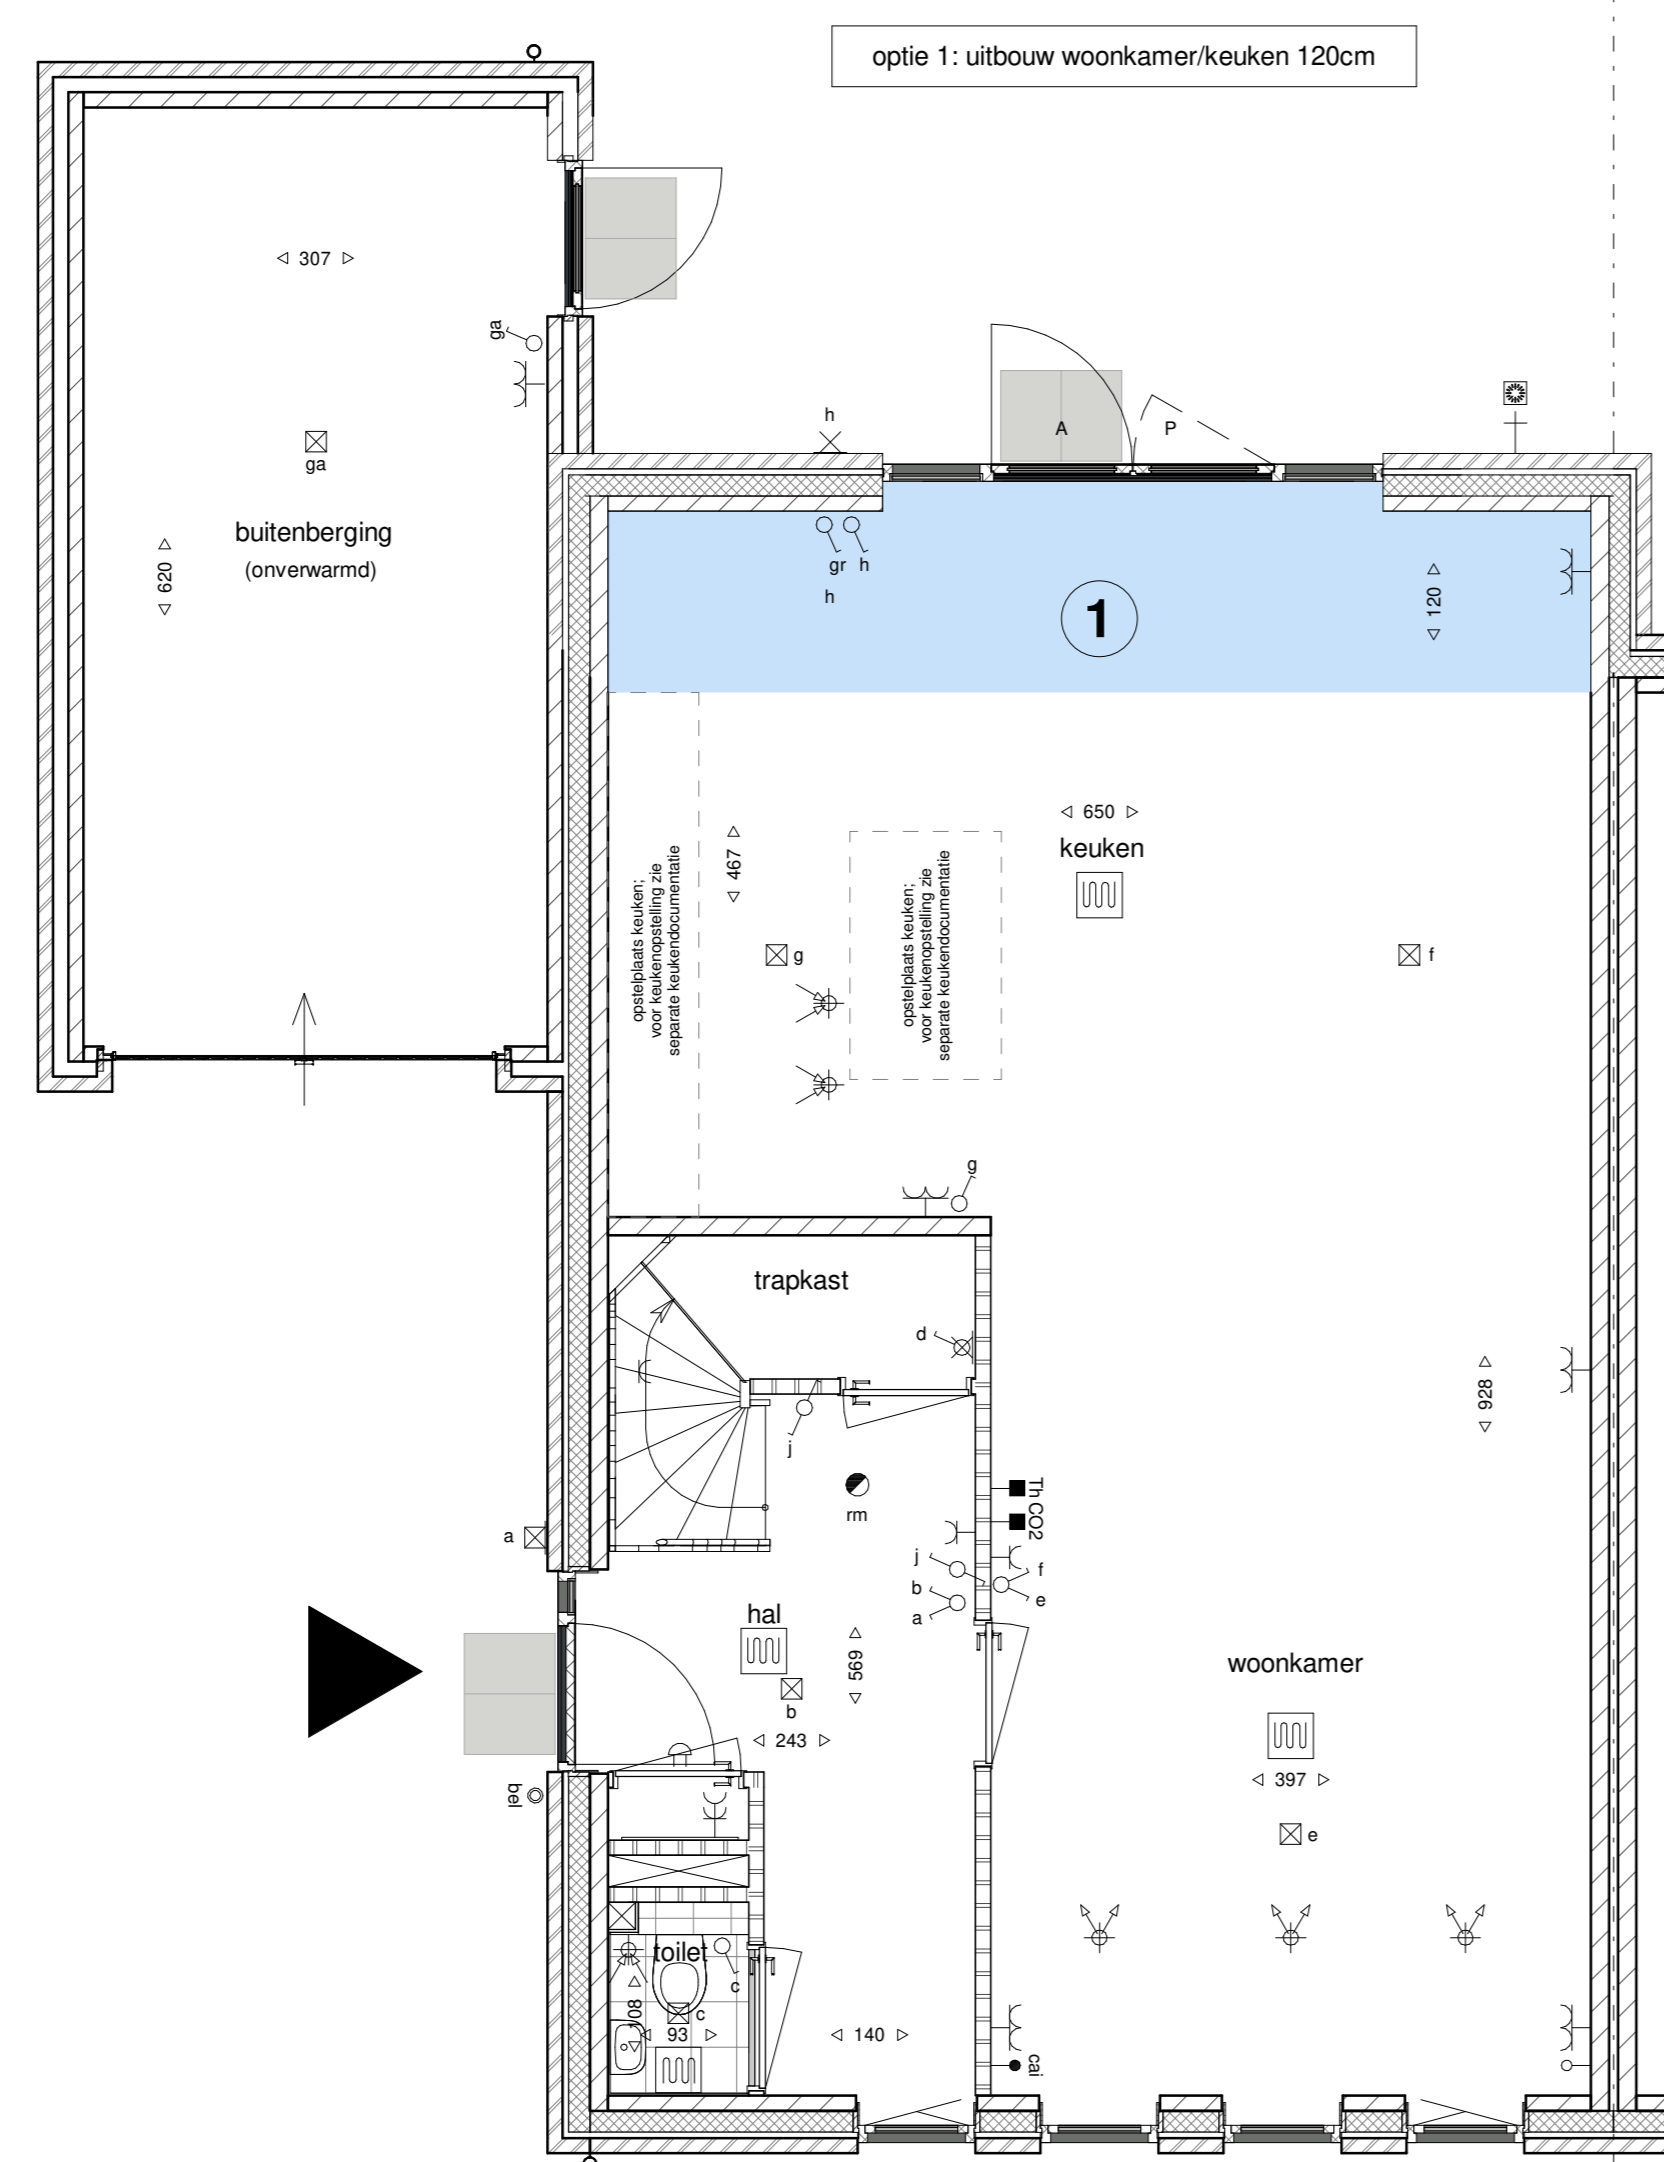

optie 1: uitbouw woonkamer/keuken 120cm²
begane grond
1 : 50

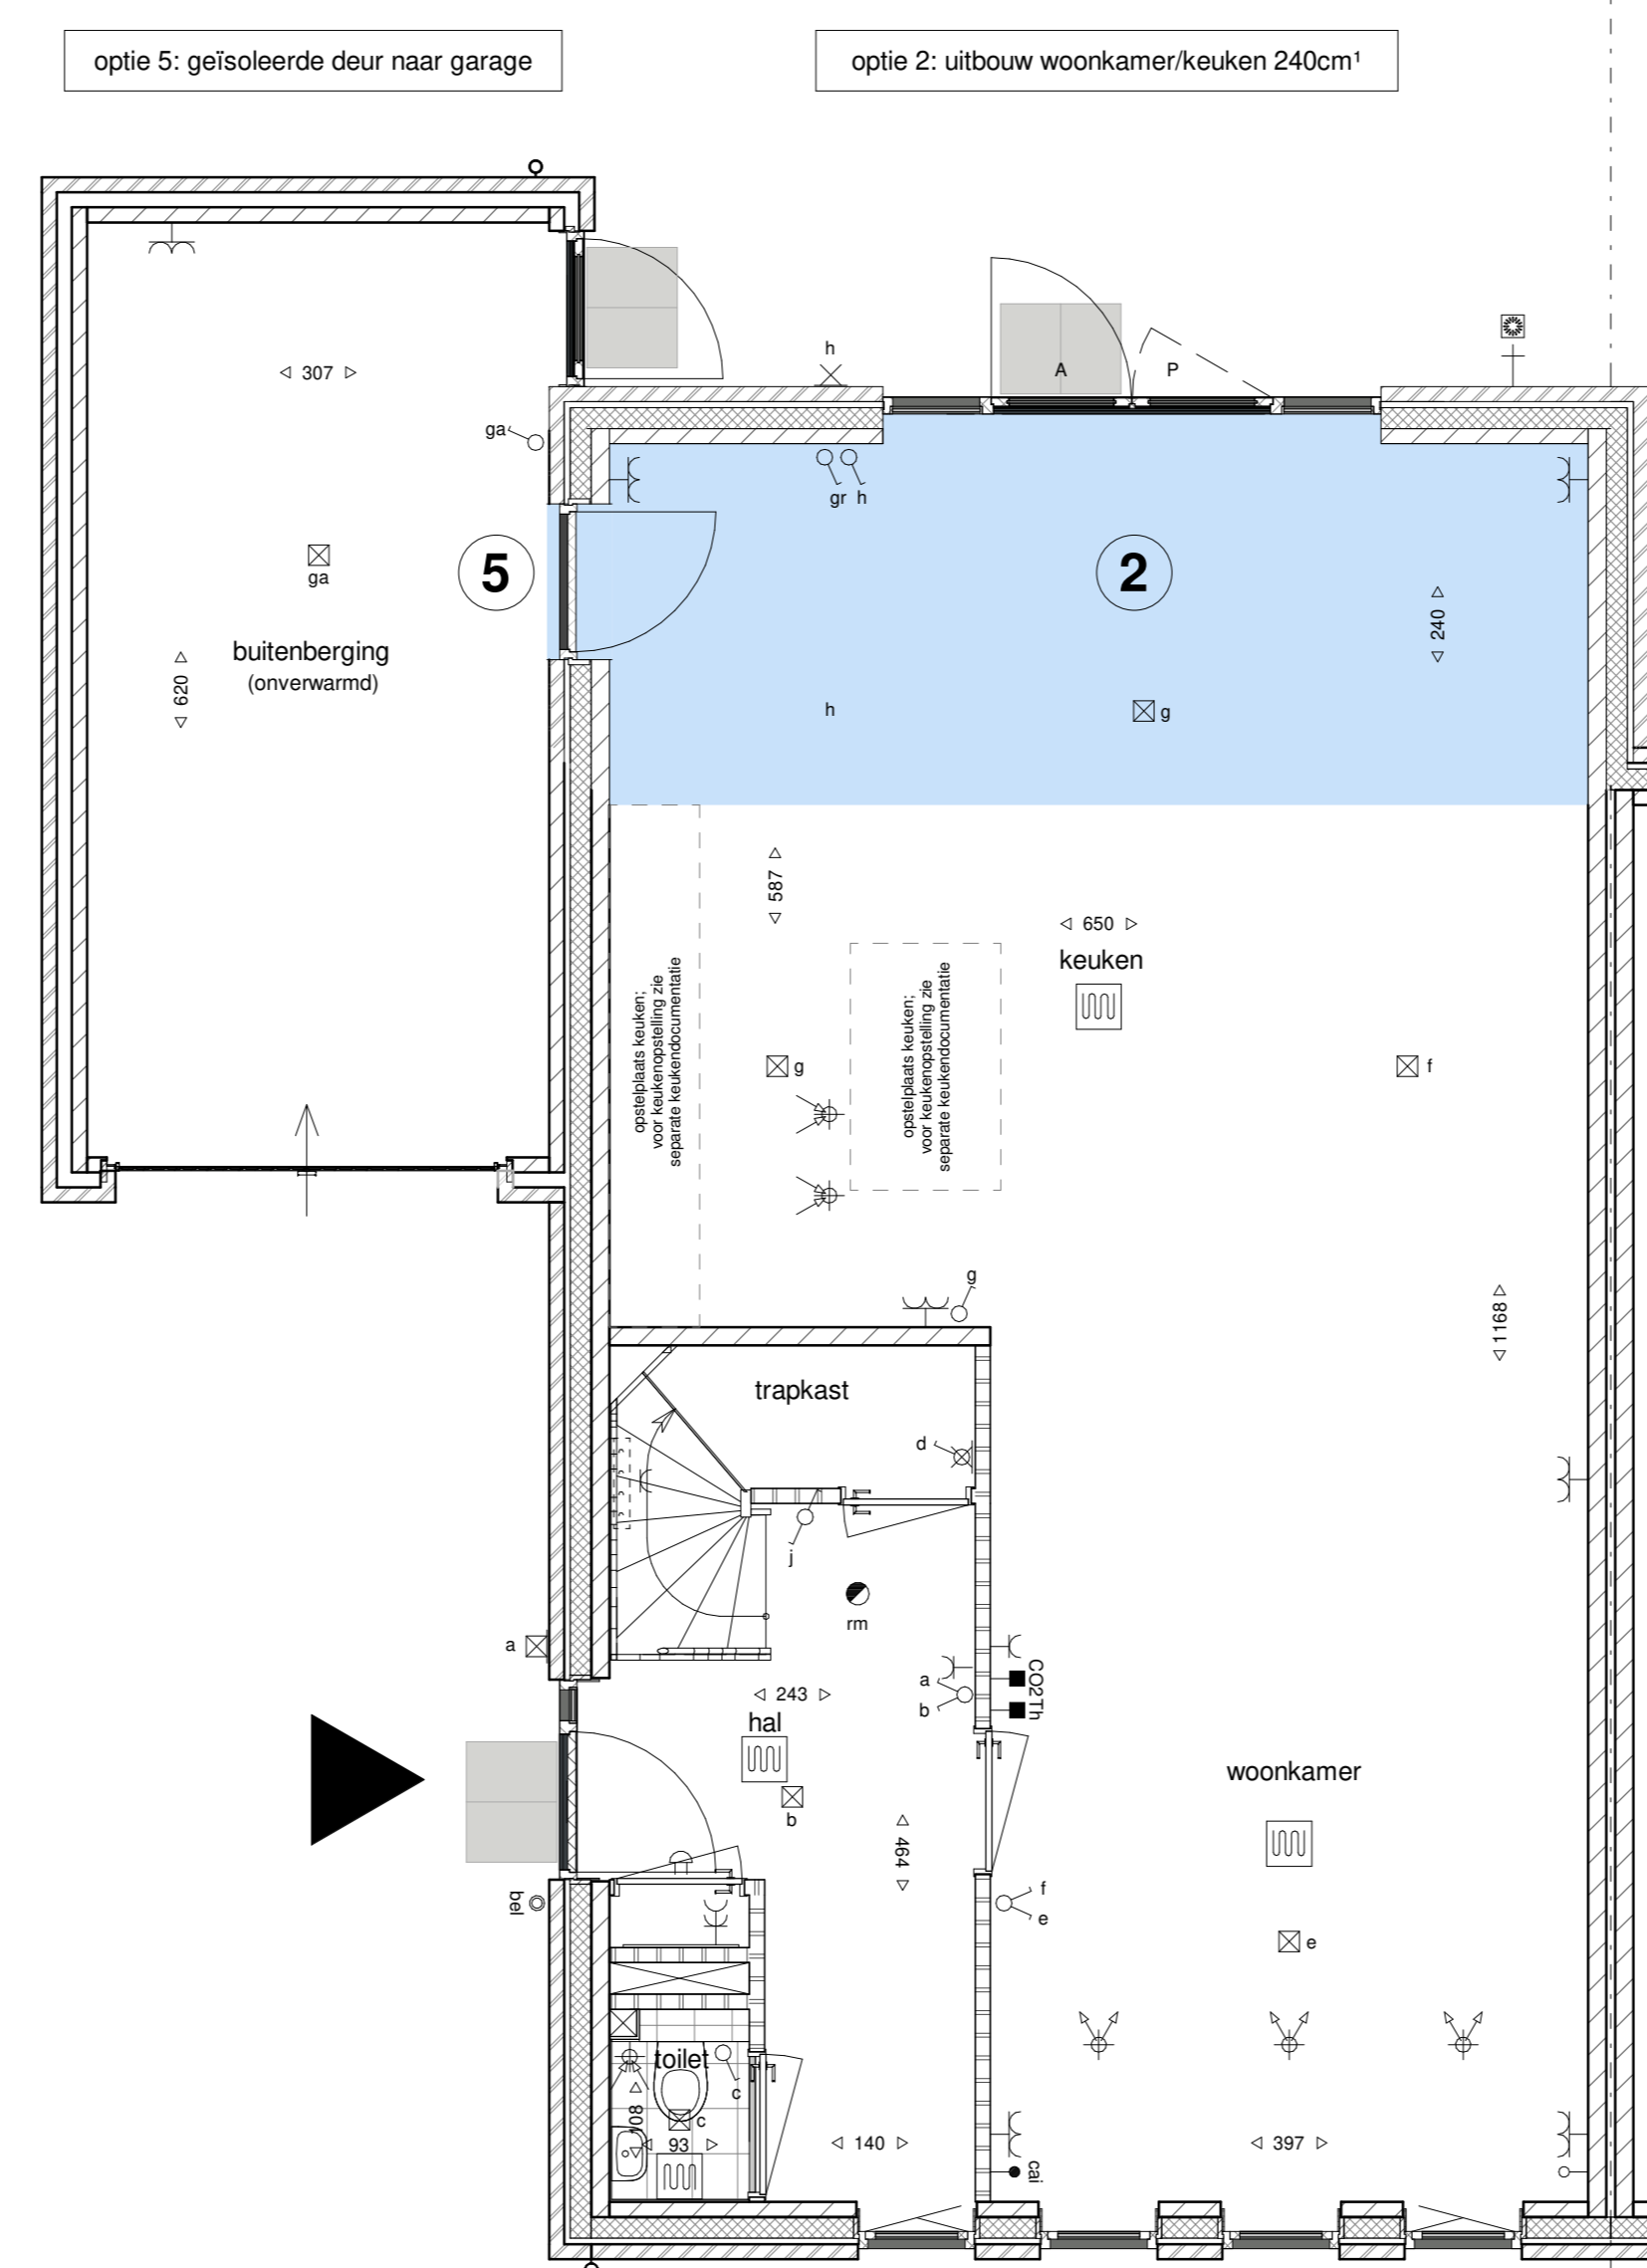

optie 2: uitbouw woonkamer/keuken 240cm²
begane grond
1 : 50

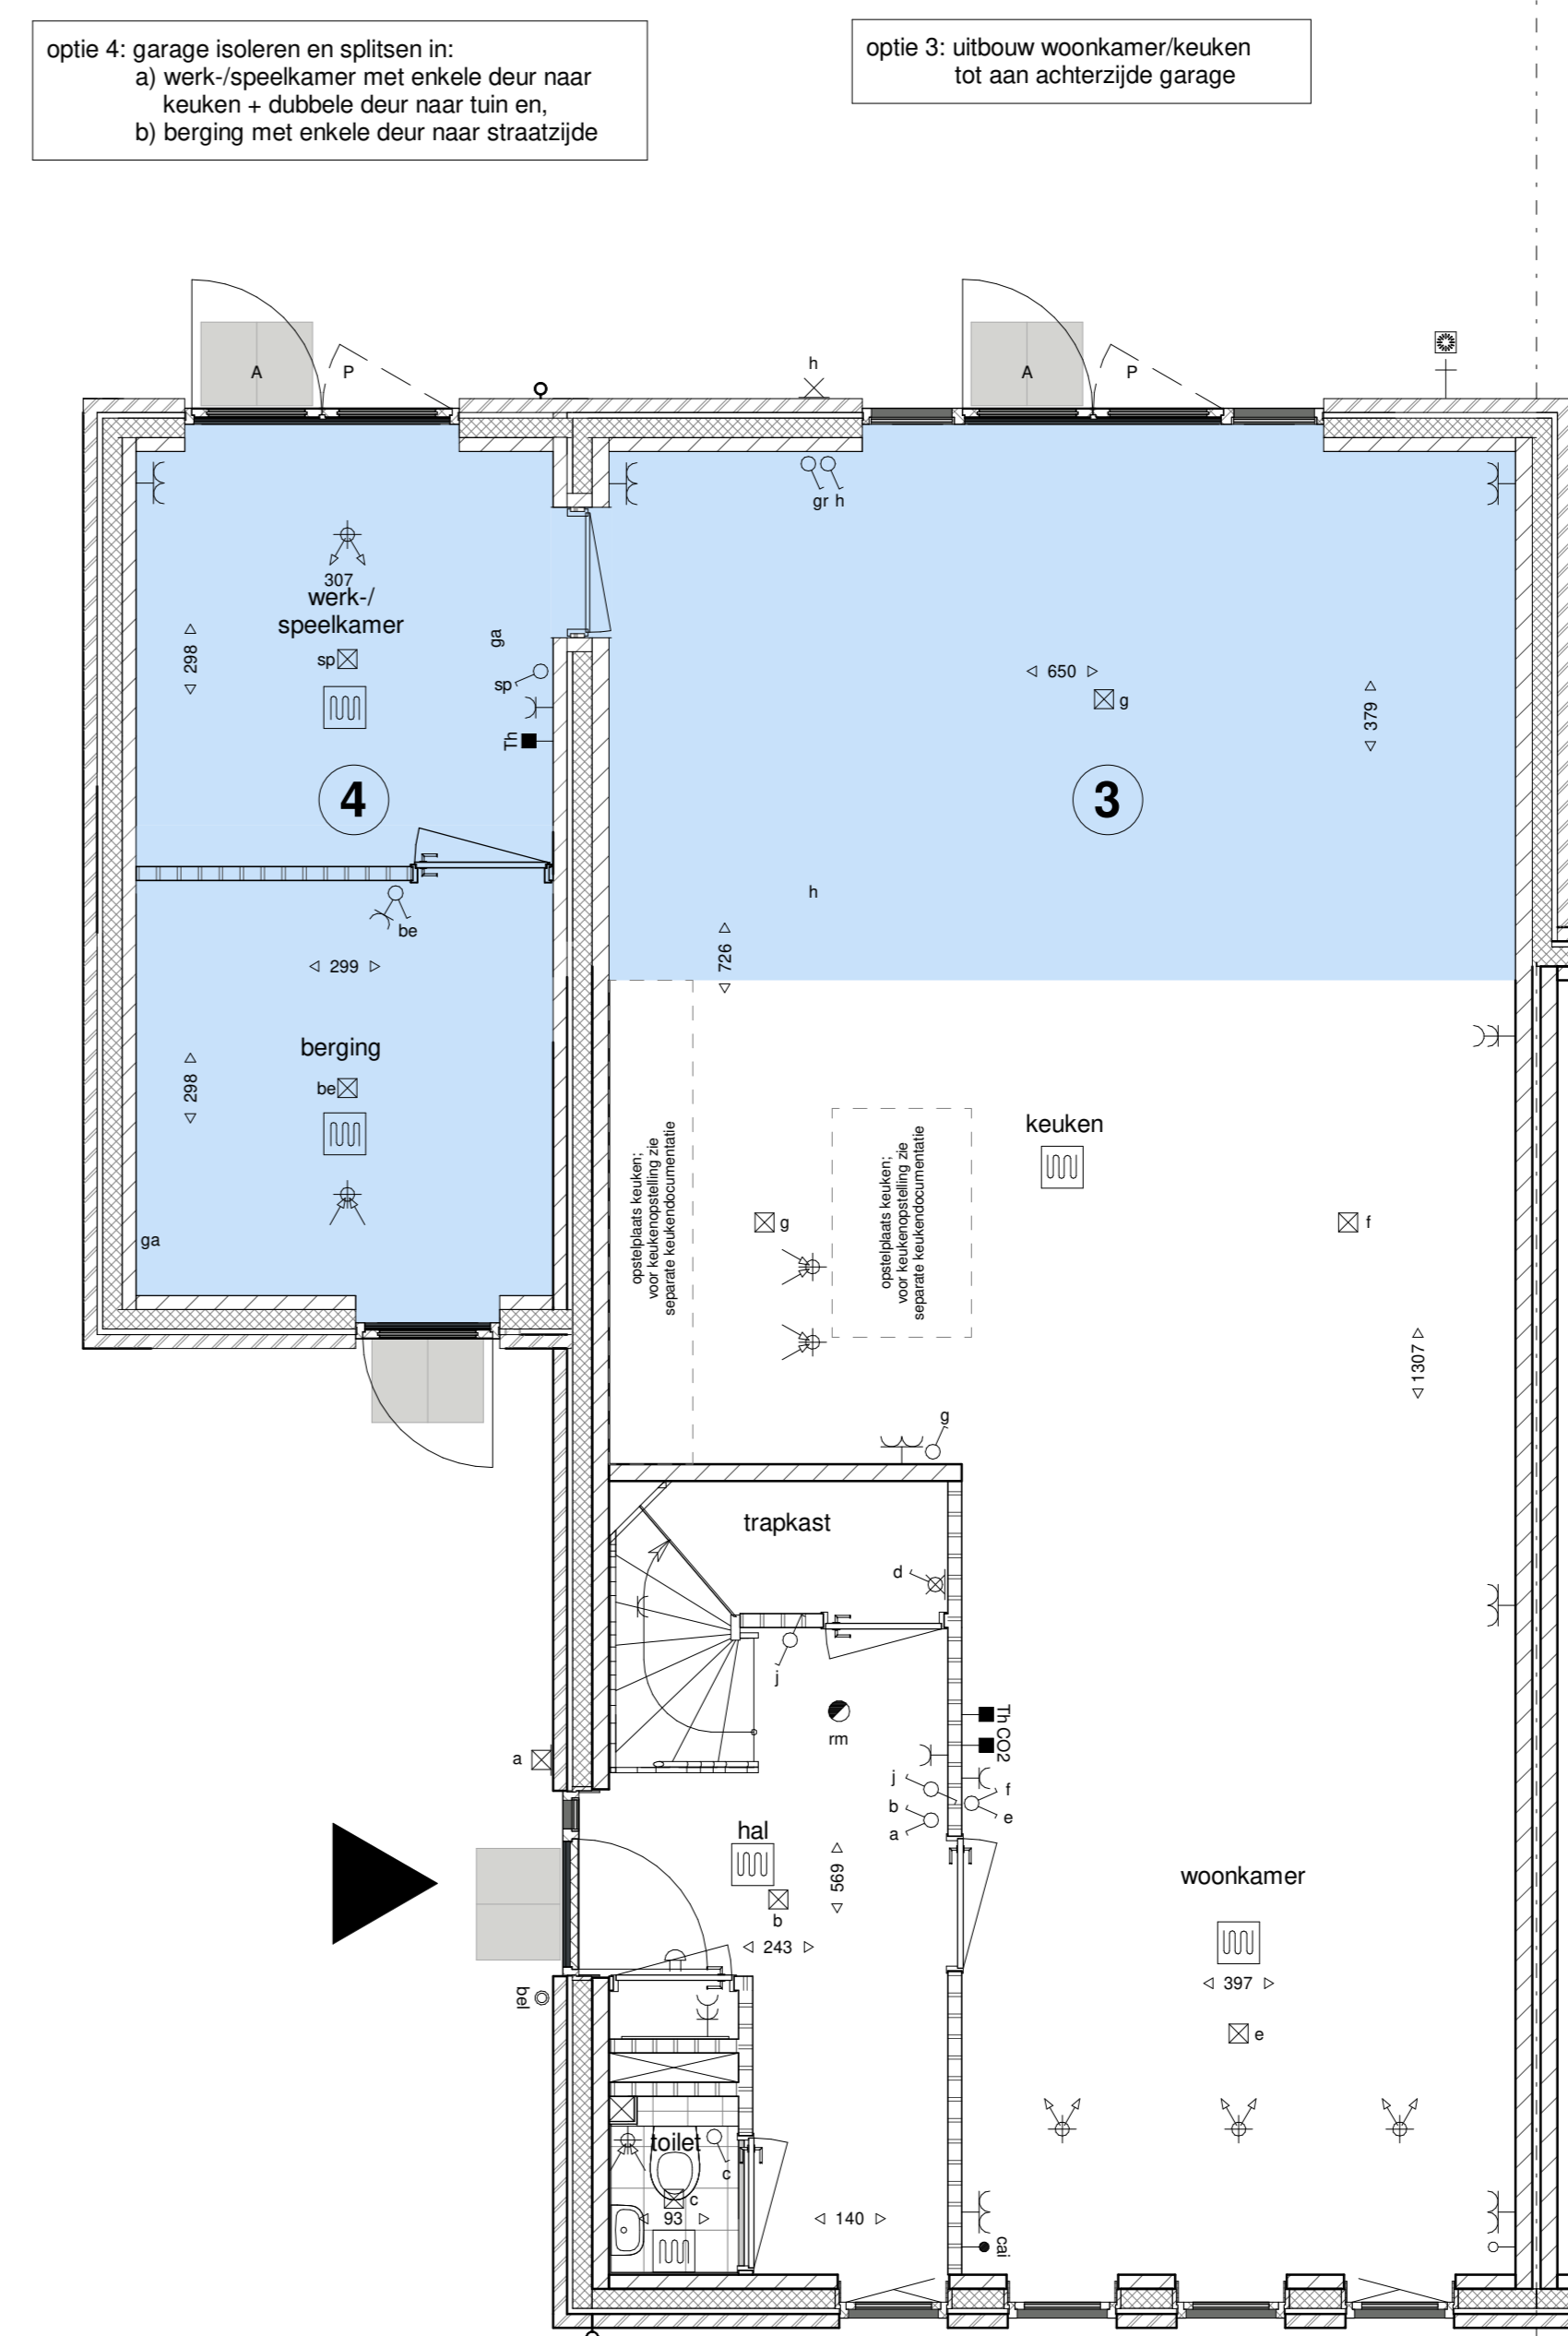

optie 3: uitbouw woonkamer/keuken tot aan achterzijde garage
begane grond
1 : 50

Optie-overzicht, kavel 280 (woningtype B):

- 1 uitbouw 120 cm achterzijde woning
- 2 uitbouw 240 cm achterzijde woning
- 3 * hierbij spiegelt de draairichting van de achterdeur berging/garage uitbouw achterzijde tot aan achterzijde garage
- 4 * hierbij verplaatst de achterdeur van de berging/garage zich naar de achtergevel van de garage creëren werk-/speelkamer in berging /garage (hierbij wordt de berging/garage geïsoleerd. De garage/berging wordt gewijzigd in een enkele berging/deur, de enkele achterdeur van de garage of bijkeuken wordt hierbij gewijzigd naar een pui met dubbele deuren in de werk-/speelkamer, inclusief standaard binnendeur tussen keuken en werk-/speelkamer. De vloerverwarming wordt doorgeleid in de werk-/speelkamer en berging. De werk-/speelkamer krijgt een aparte thermostaat).
- 5 De werk-/speelkamer wordt hierbij afgewerkt conform de rest van de woning, de berging blijft onafgewerkt, extra deur en kozijn van keuken naar berging/garage (bij deze optie is de berging standaard gebleven en wordt deze deur uitgevoerd met dezelfde eigenschappen als een buitendeur)
- 6 aparte techniekruimte
- 8 optie-inhoud op de verdieping (technische ruimte + 1 onbenoemde ruimte)

Algemeen

De posities en aantallen van de technische installaties en inbeschooten zijn indicatief, nader te bepalen n.a.v. ventilatie- en capaciteitsberekening na keuze uitbreidingsmogelijkheden en indelingsvarianten.

- * alle maten in centimeters
- * kleine wijzigingen voorbehouden
- * aan maatvoering kunnen geen rechten worden ontleend