

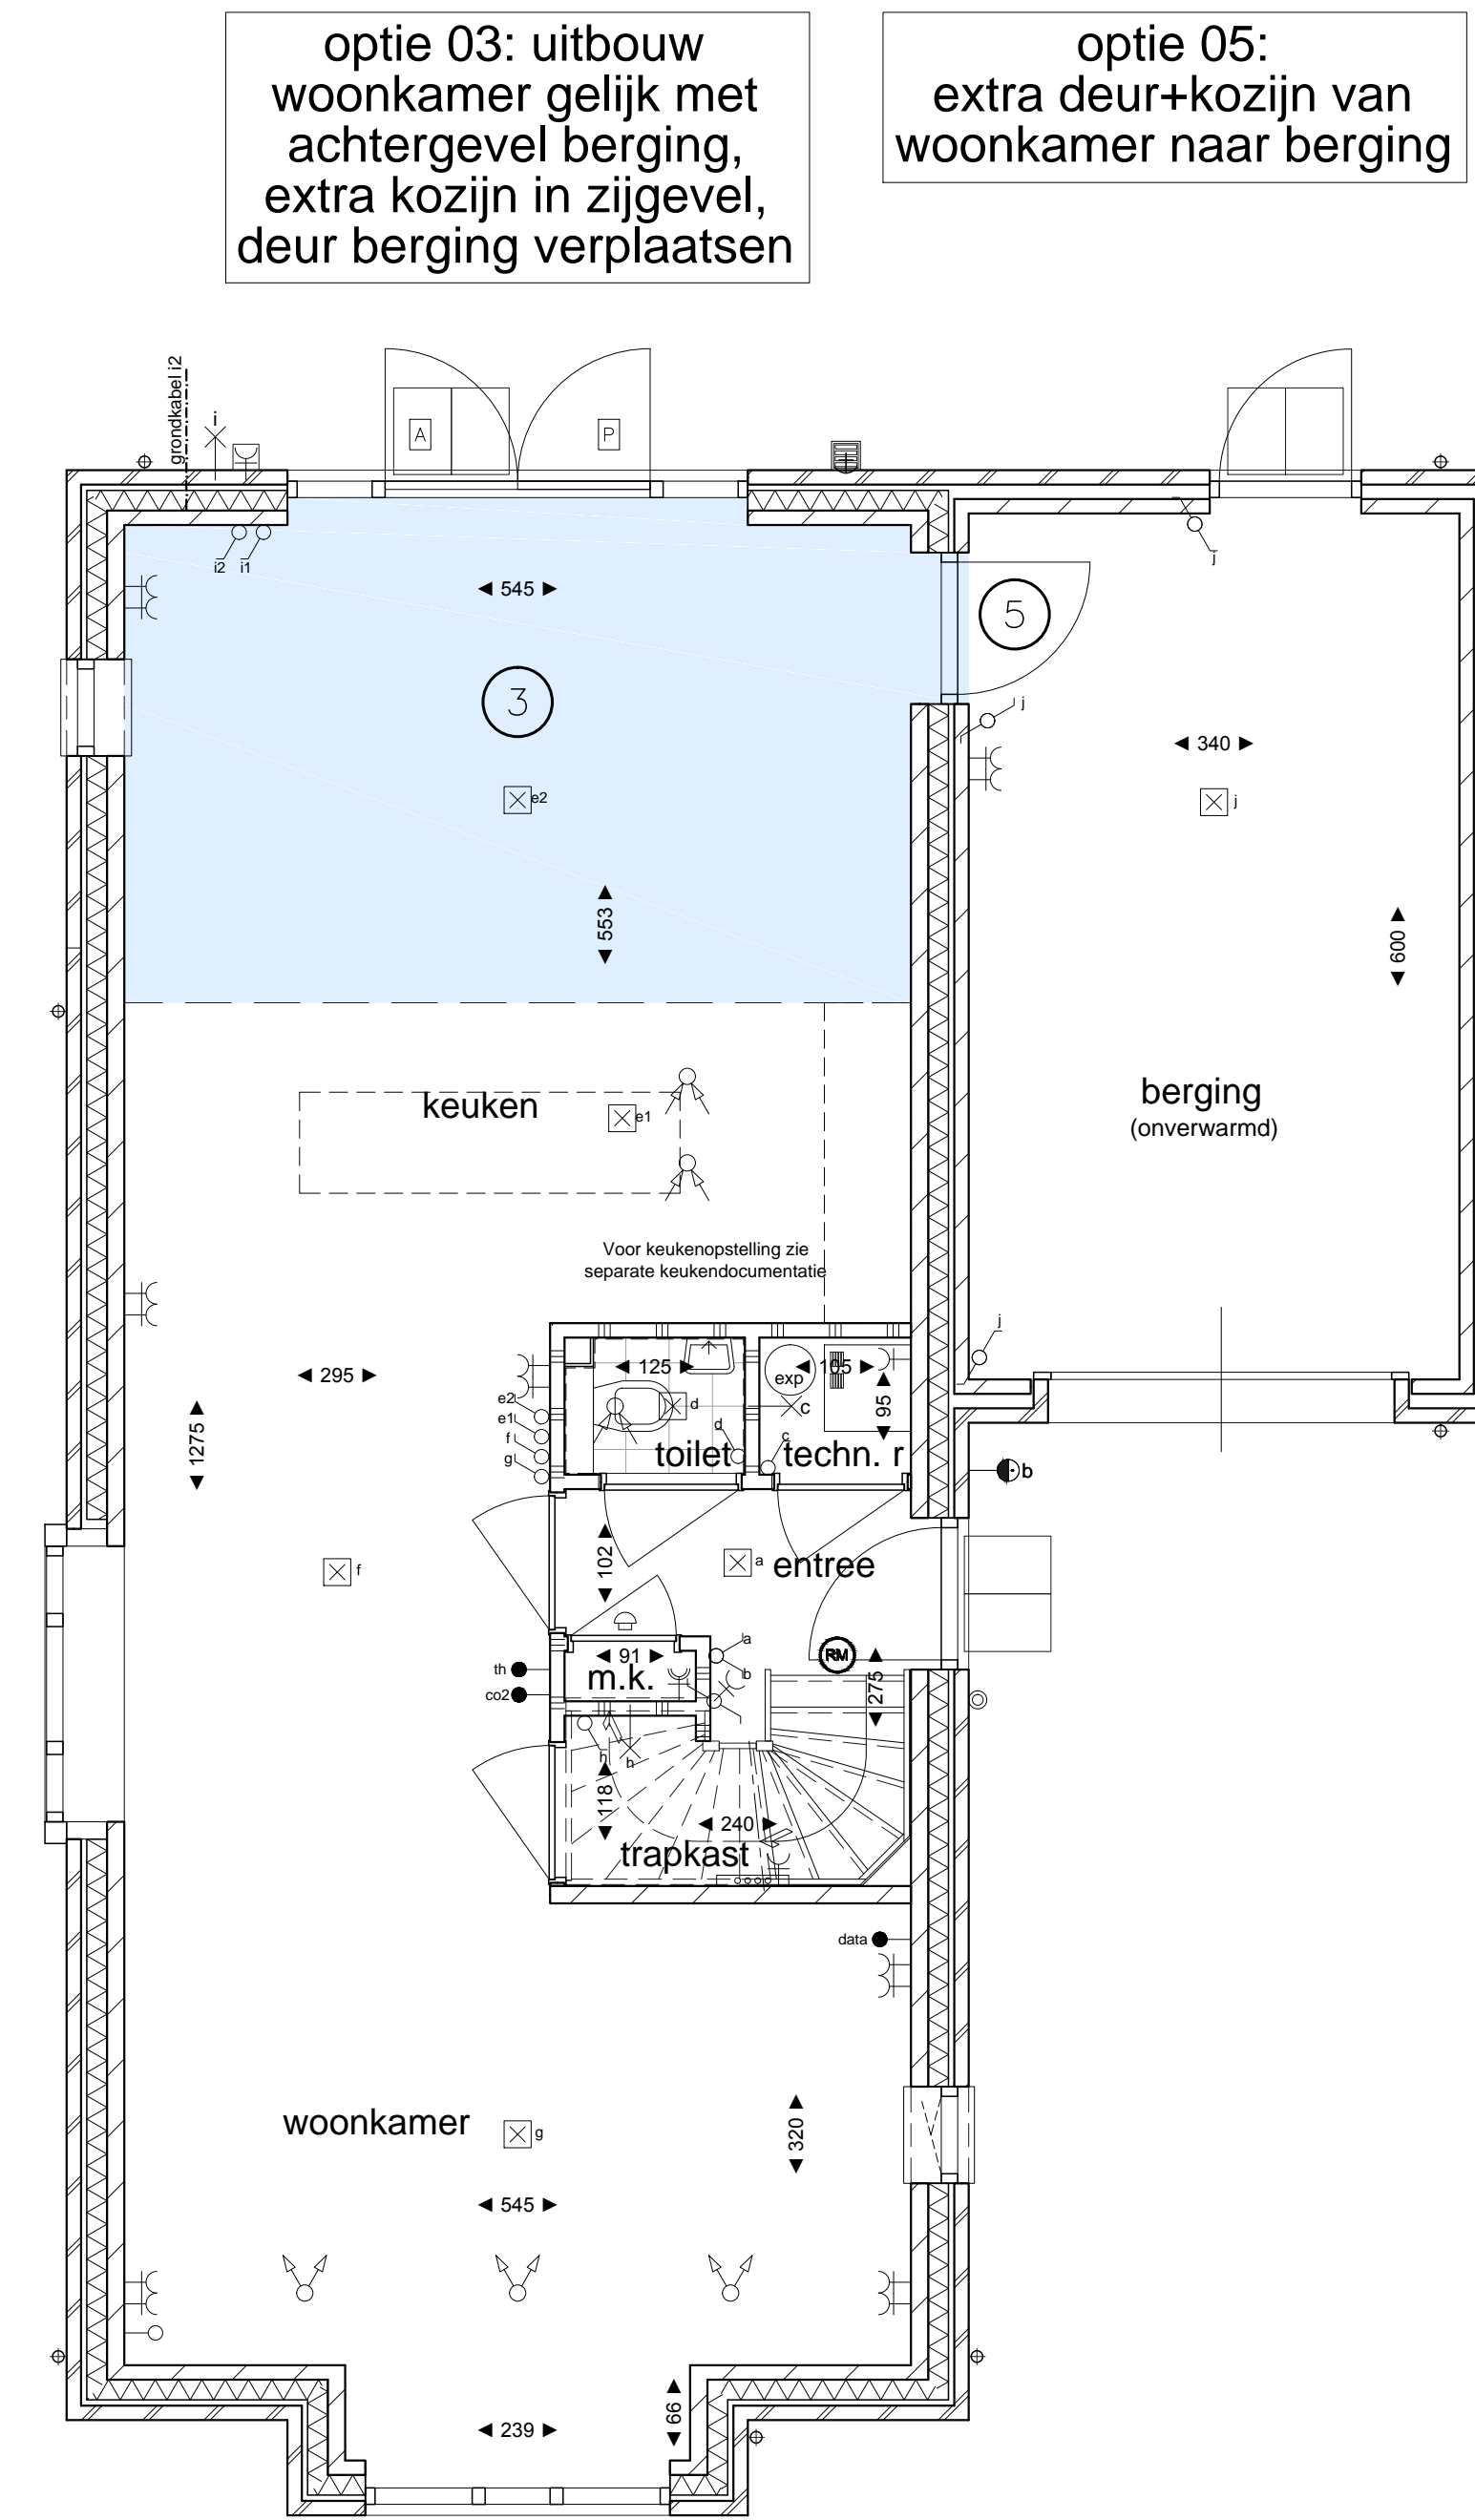
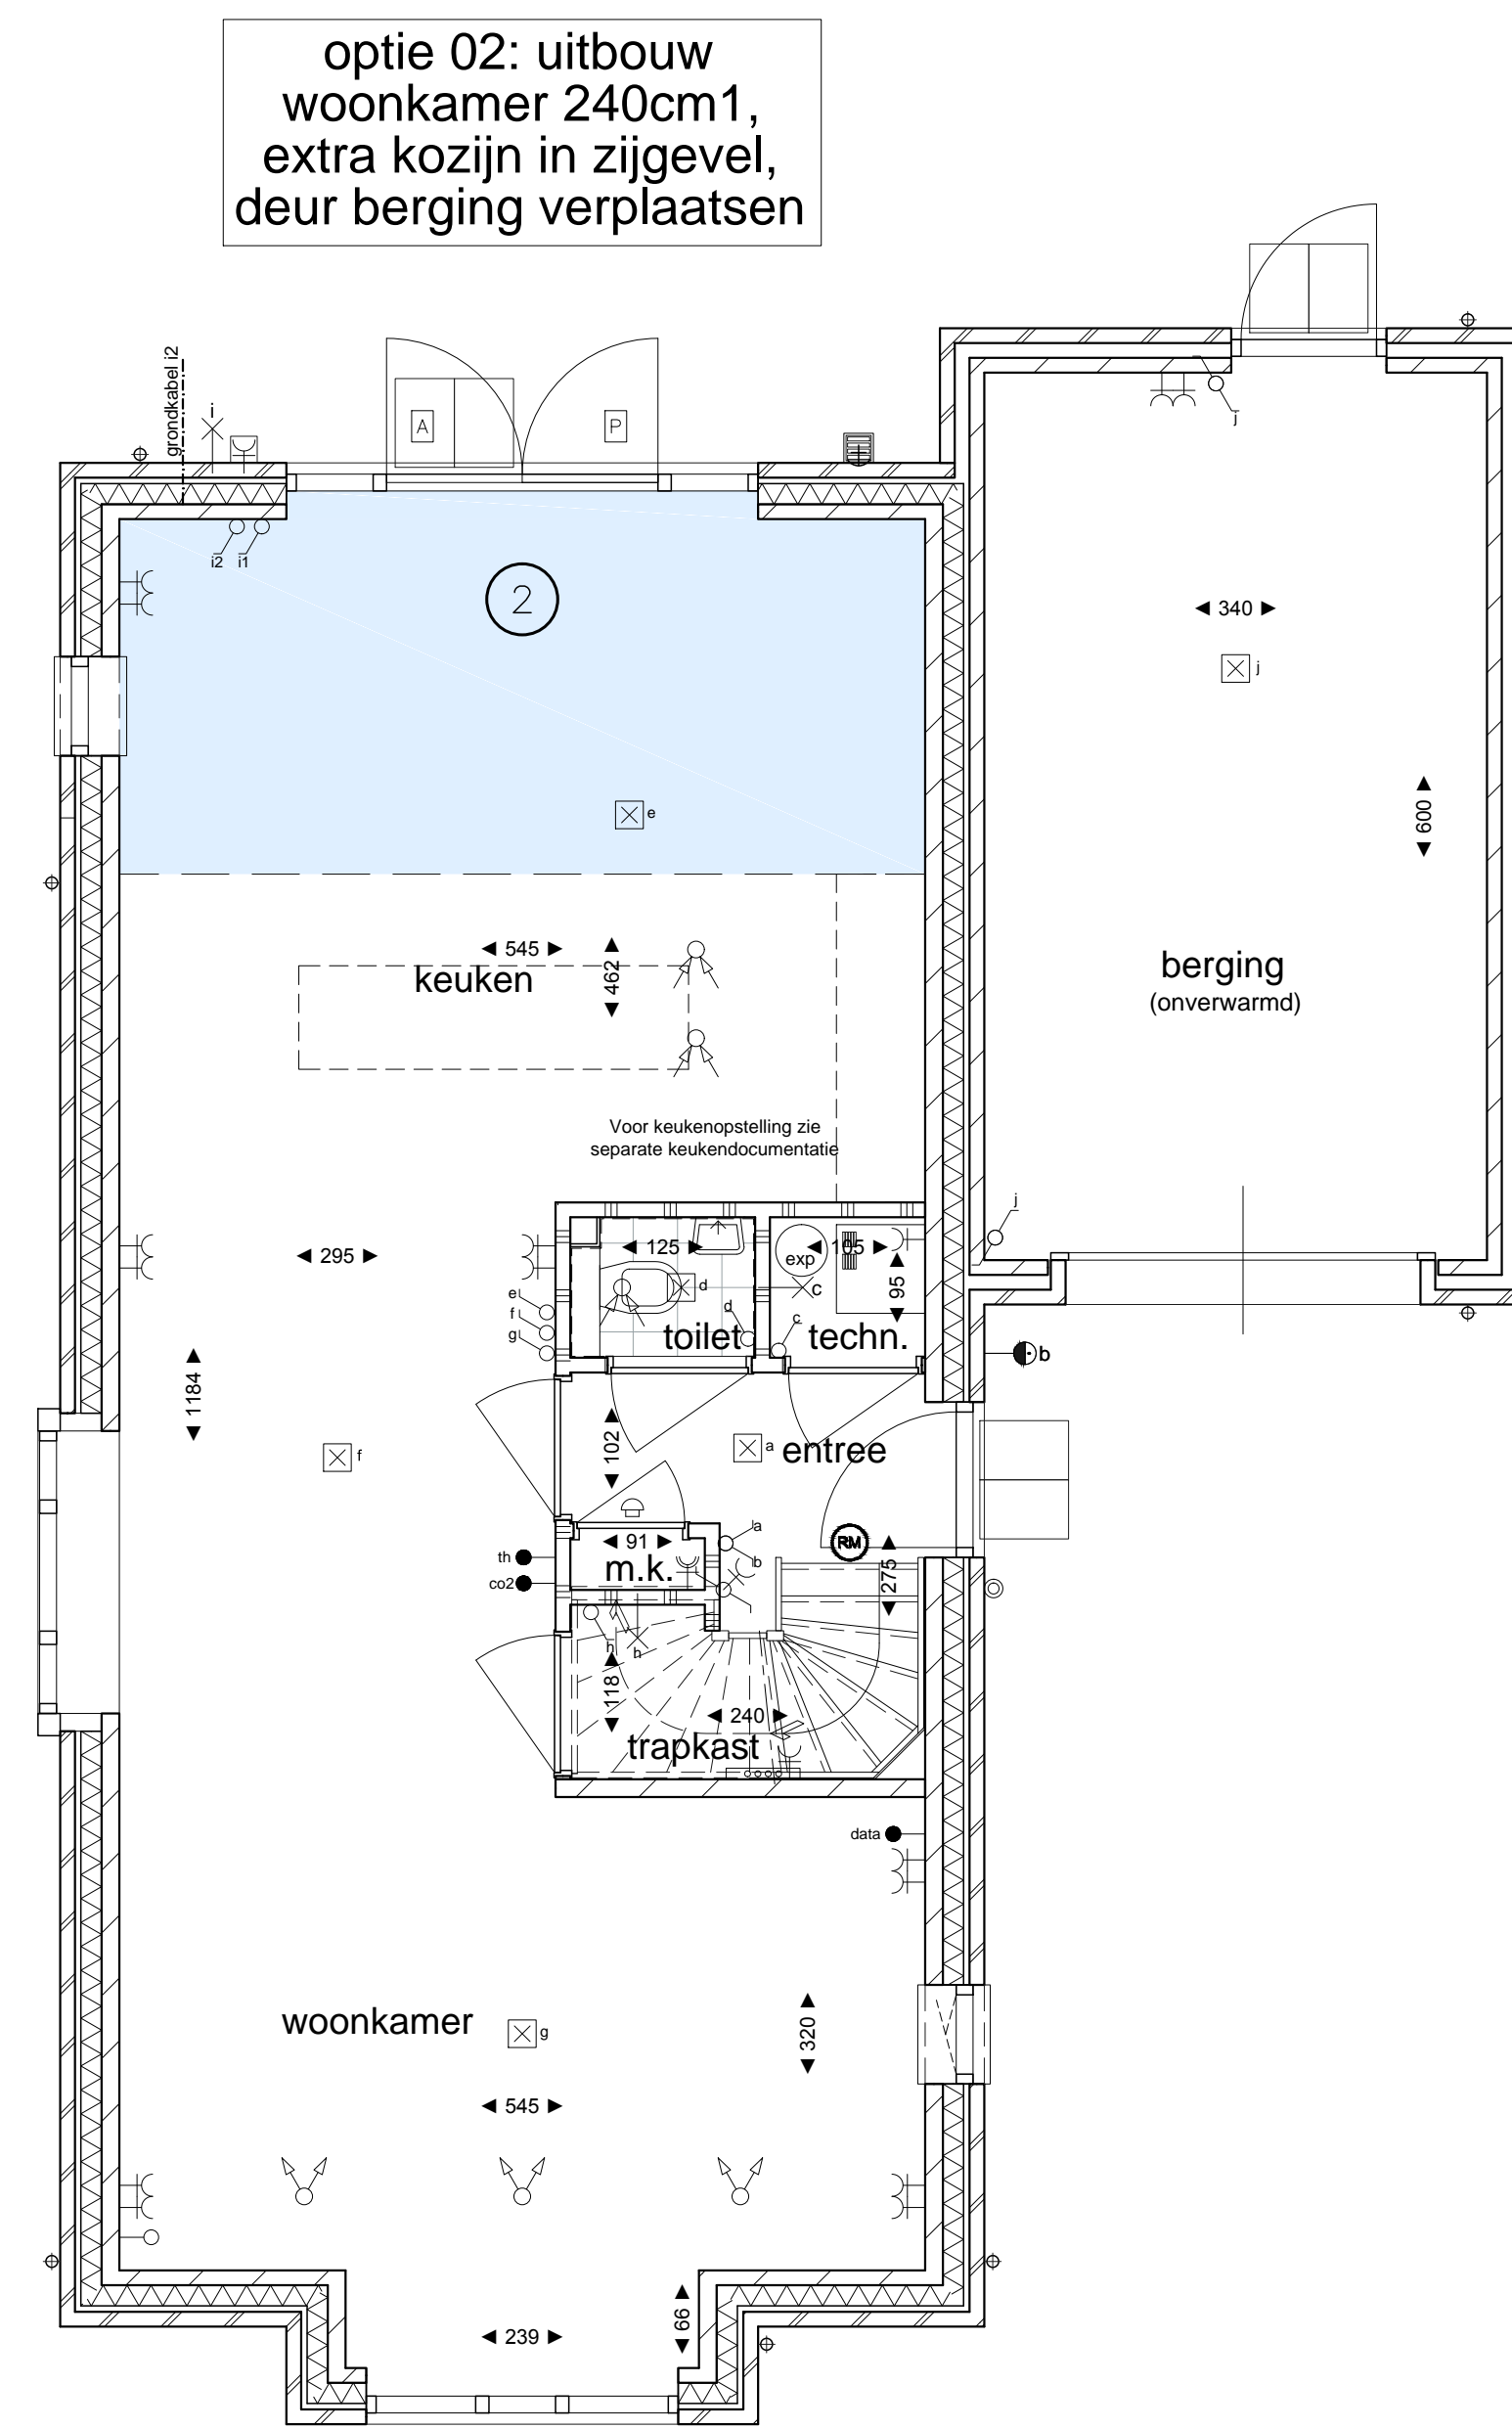


nr.	benaming
1	Uitbouw 120 cm achterzijde woning.
2	Uitbouw 240 cm achterzijde woning, extra kozijn in zijgevel en deur berging verplaatsen naar achtergevel berging.
3	Uitbouw tot aan achterzijde berging, extra kozijn in zijgevel en deur berging verplaatsen naar achtergevel berging.
4	Berging isoleren en splitsen in werk/speelkamer en berging. De werk/speelkamer uitgevoerd met met enkele deur naar keuken en dubbele deur naar tuin en de berging met enkele deur aan de straatzijde.
5	Extra kozijn met deur van woonkamer naar berging.
8	Inloopkast in slaapkamer 1 met extra lichtpunt.
10	Aparte technische ruimte.
11	Indeling 2e verdieping: technische ruimte en kamer (onbenoemde ruimte).


Opmerking:
De getekende woning is kavel 354. Alle opties zijn ook van toepassing bij kavel 426 in spiegelbeeld.

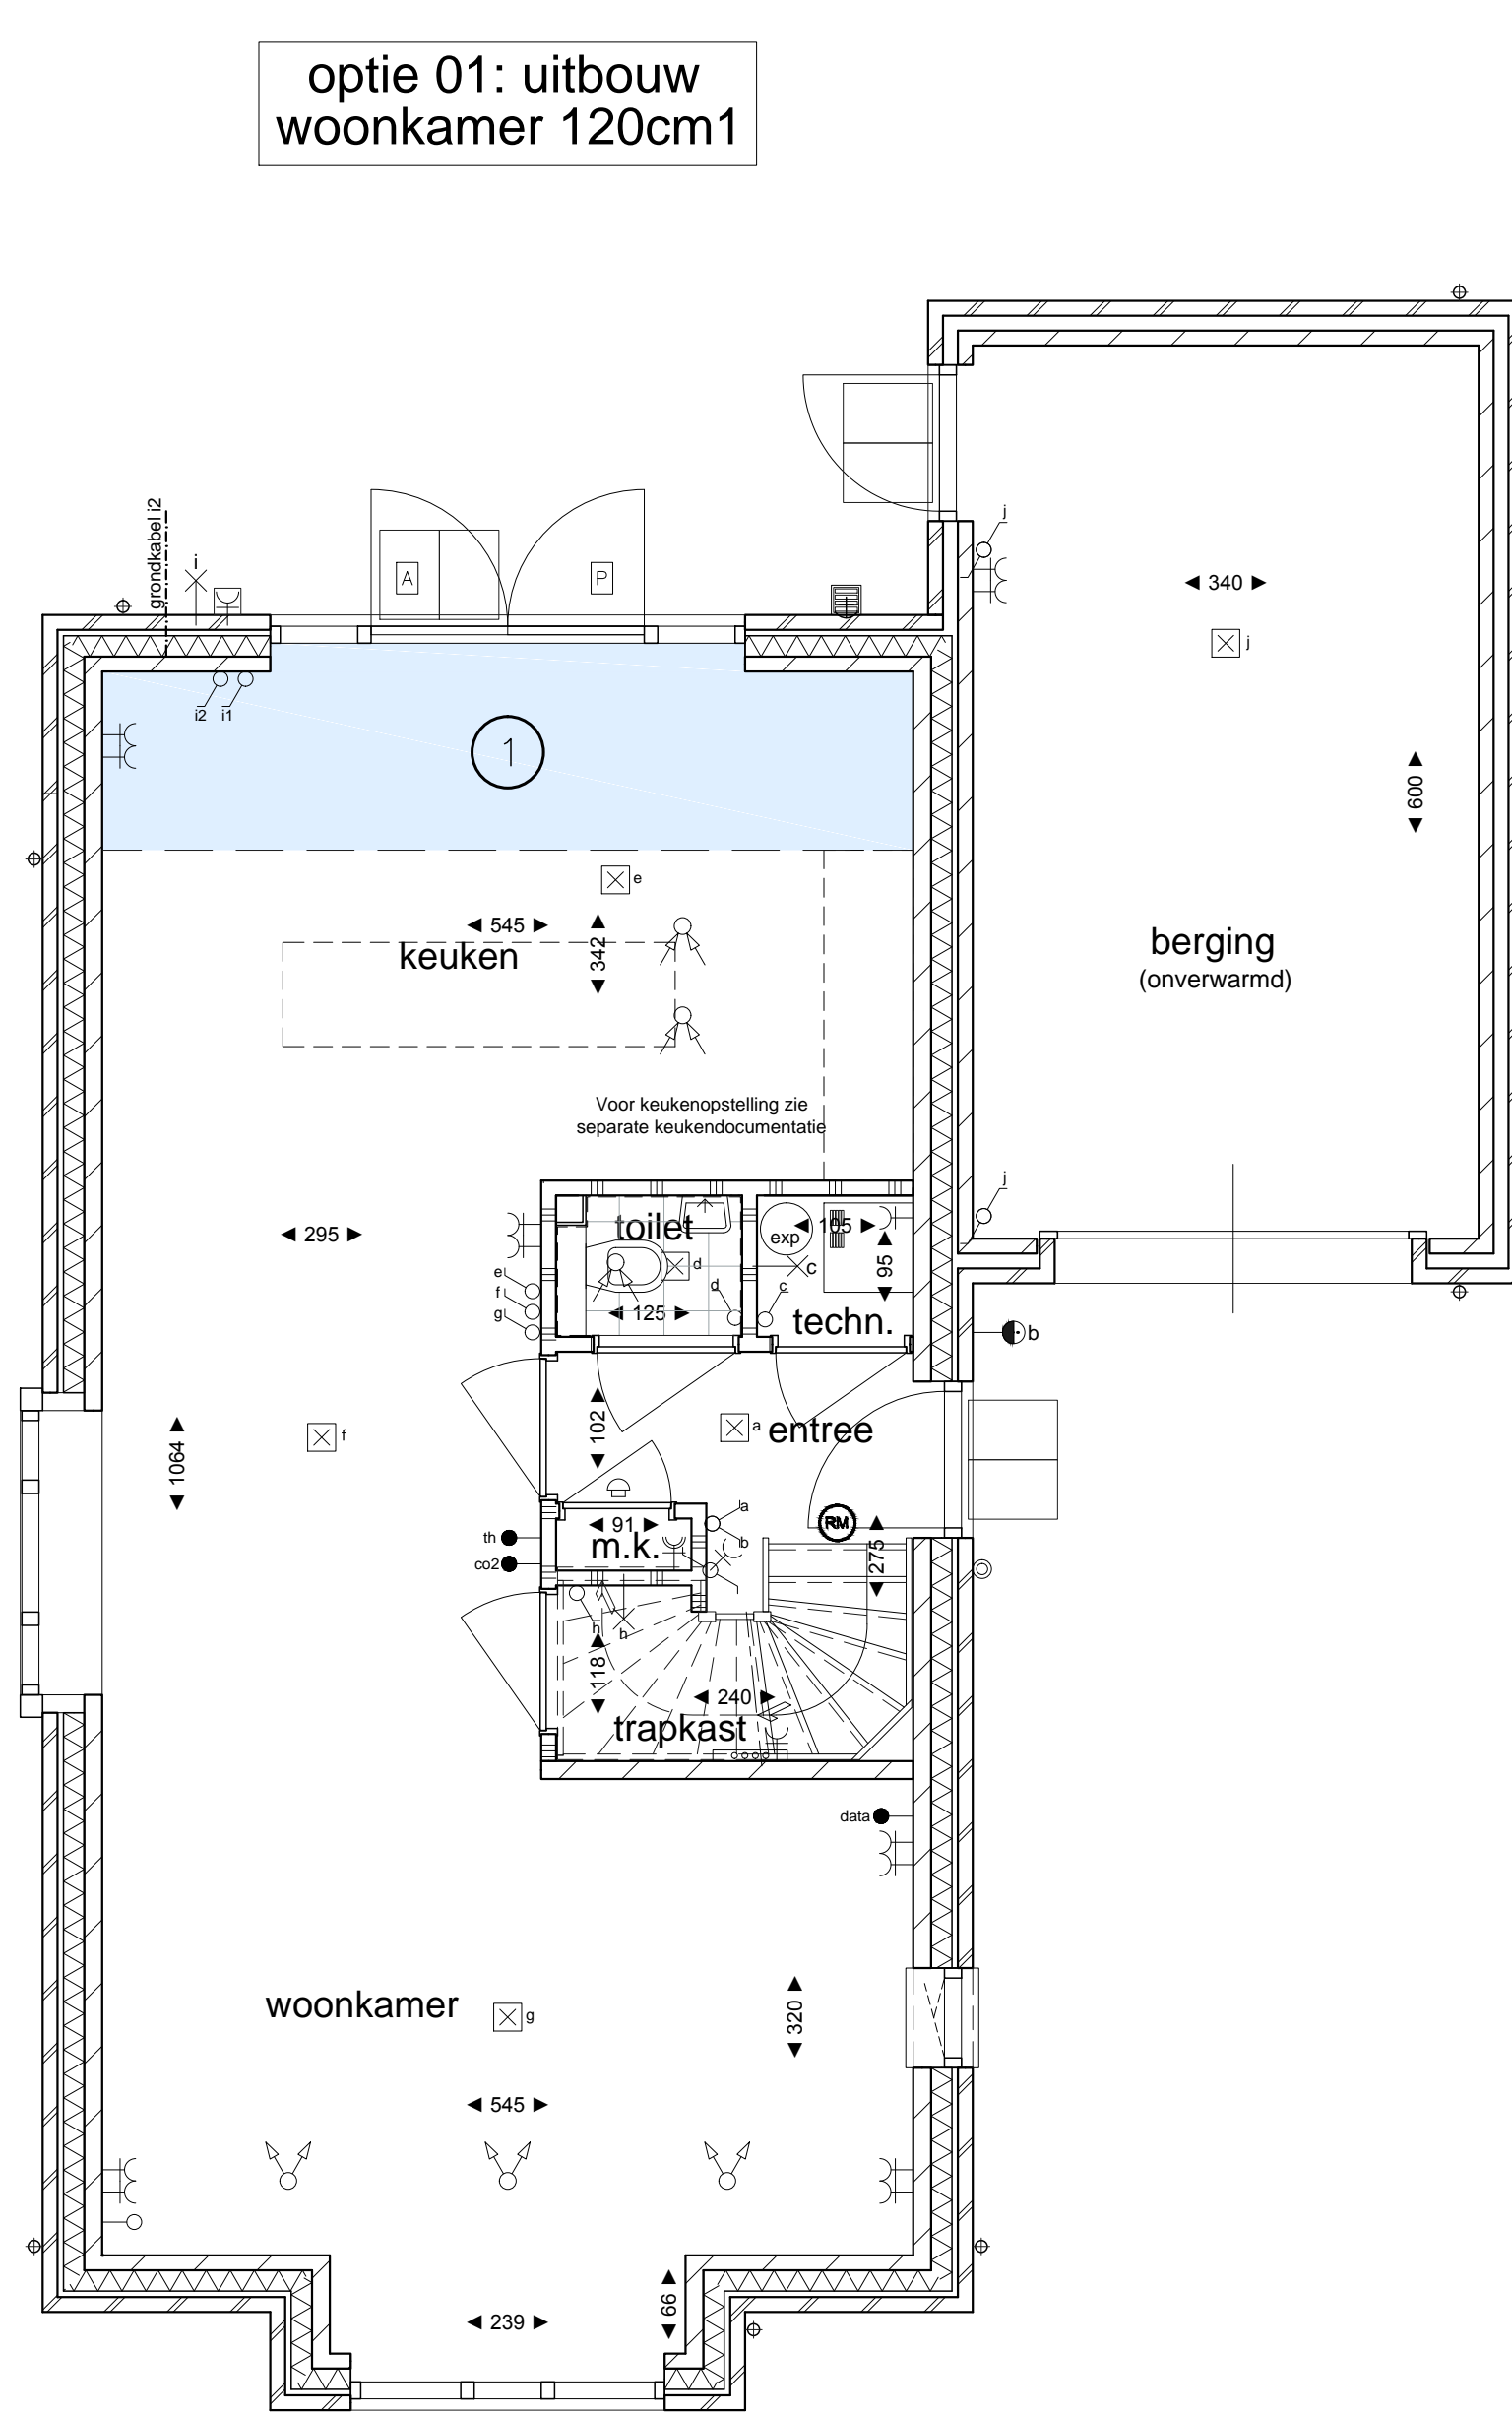

optie 05: extra deur+kozijn van woonkamer naar berging

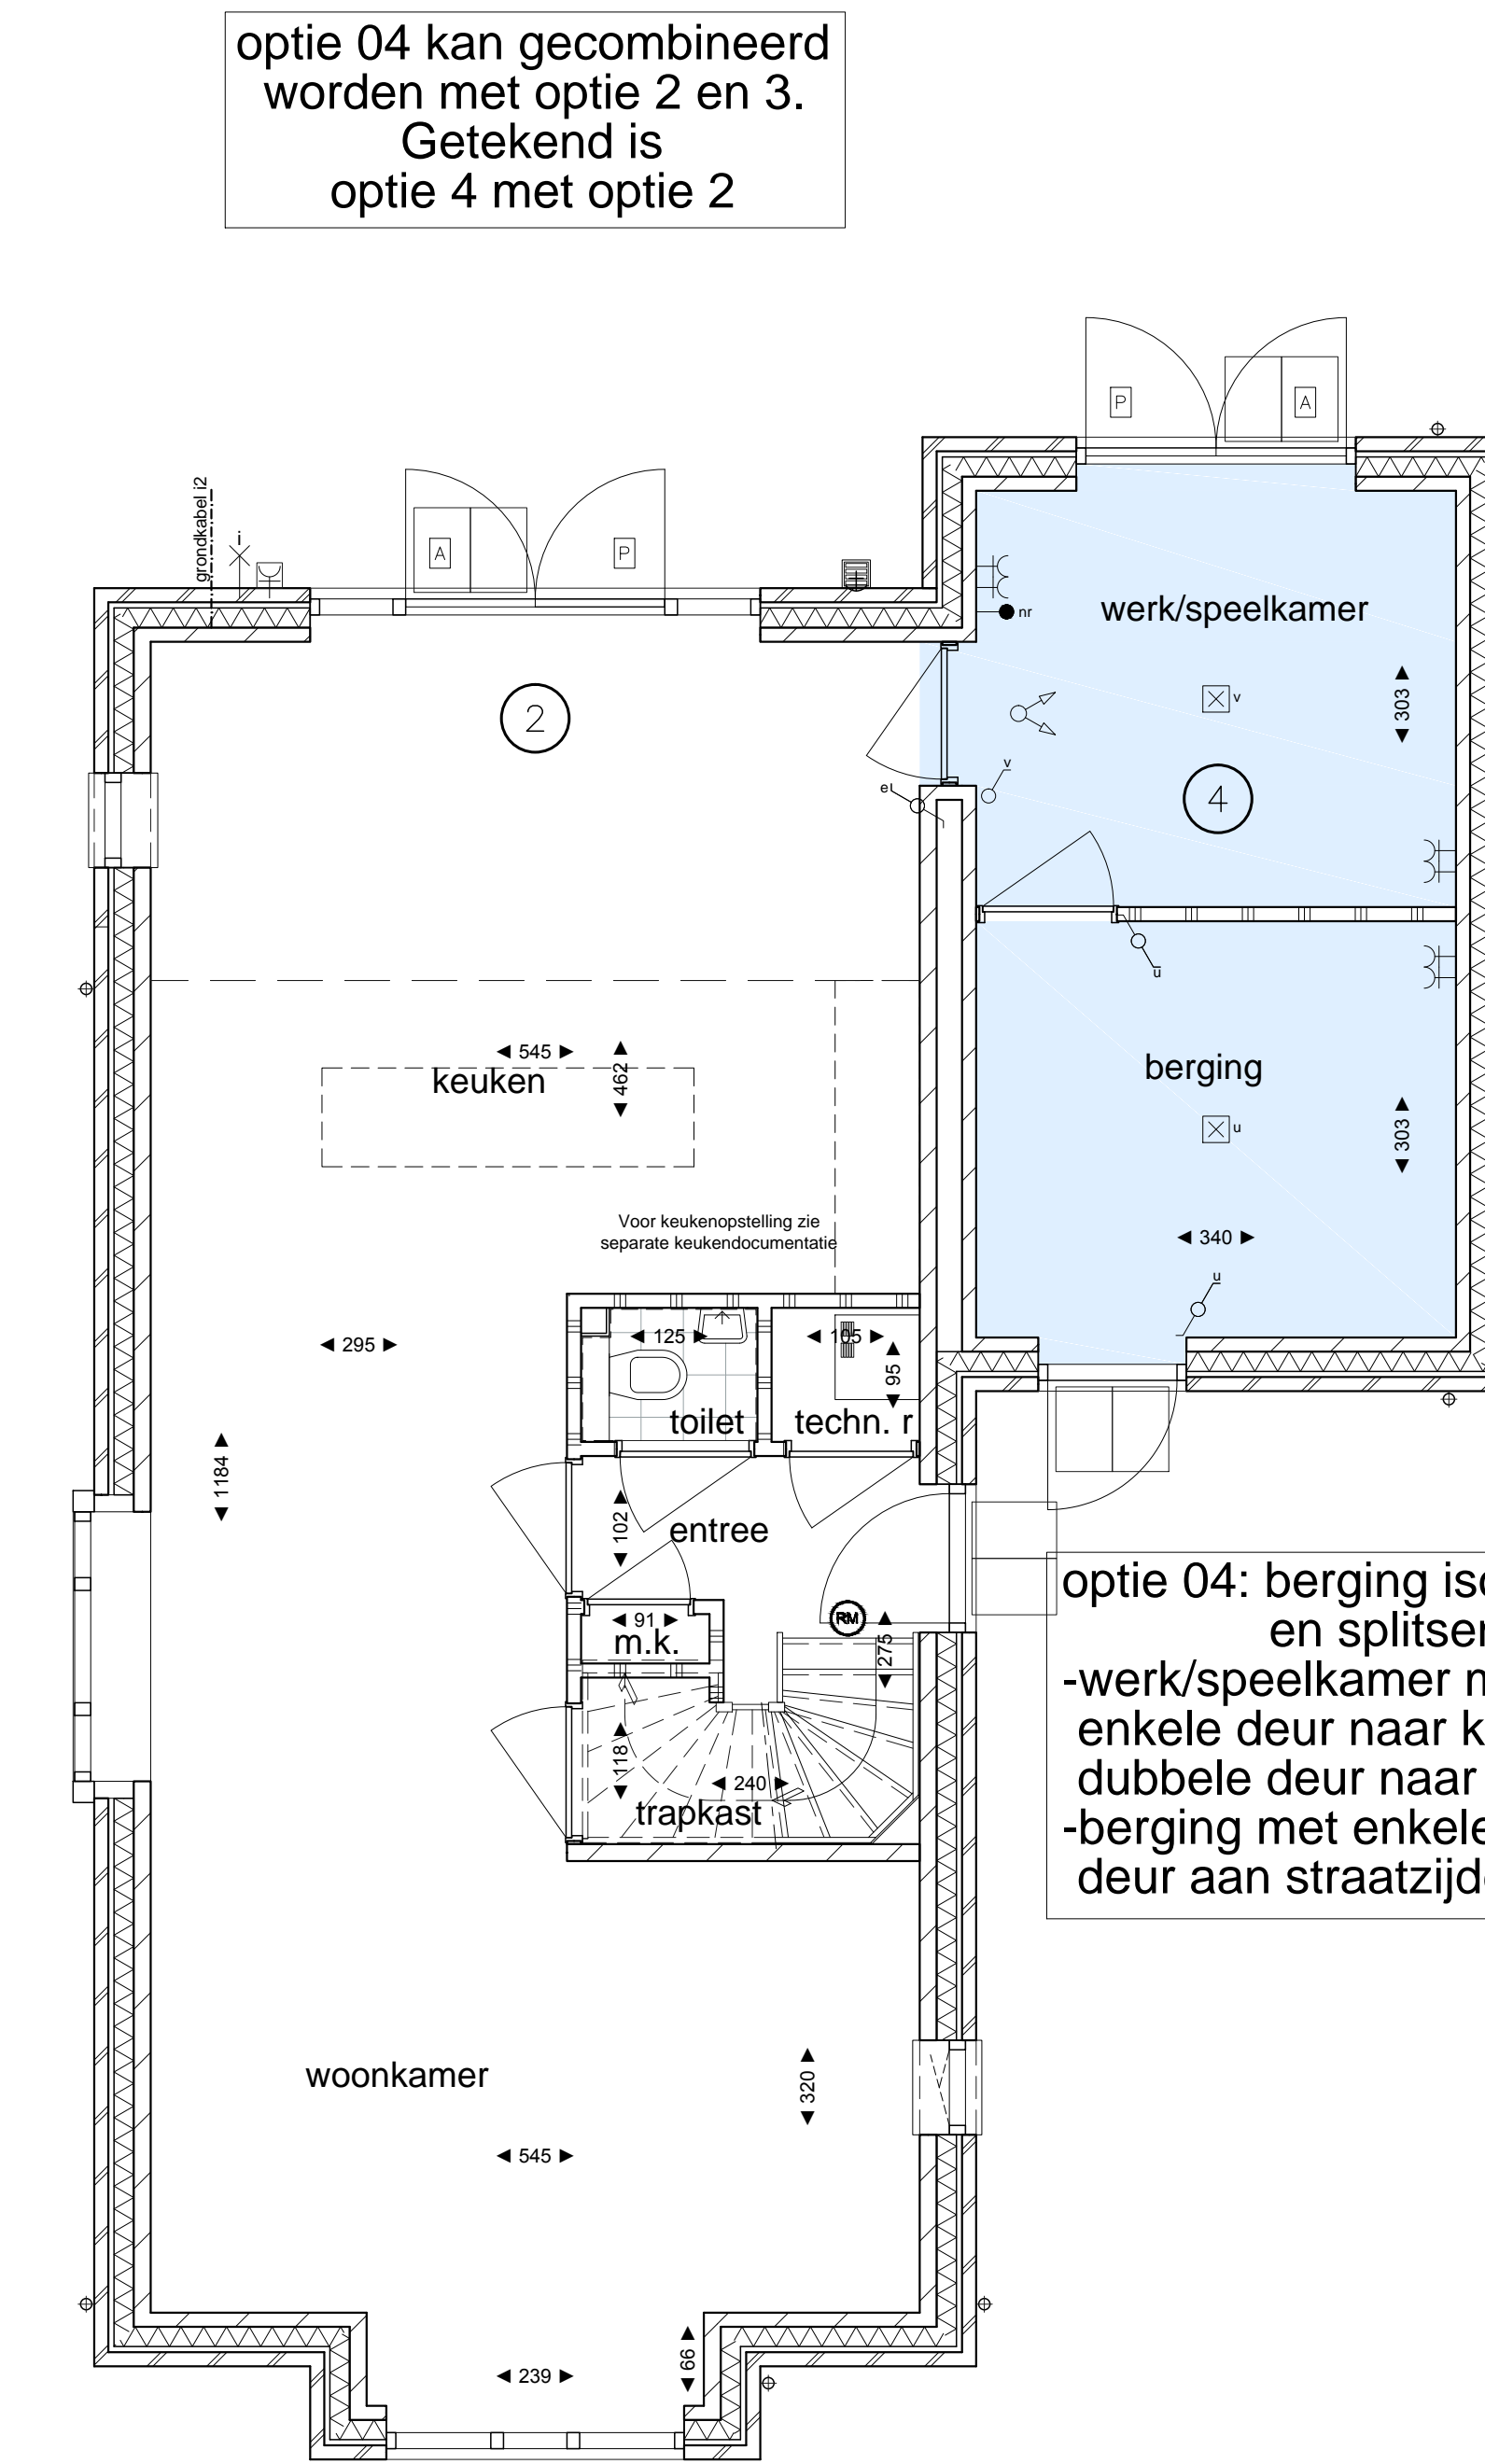

optie 04: berging isoleren en splitsen in -werk/speelkamer met dubbele deur naar keuken + berging met enkele deur aan straatzijde

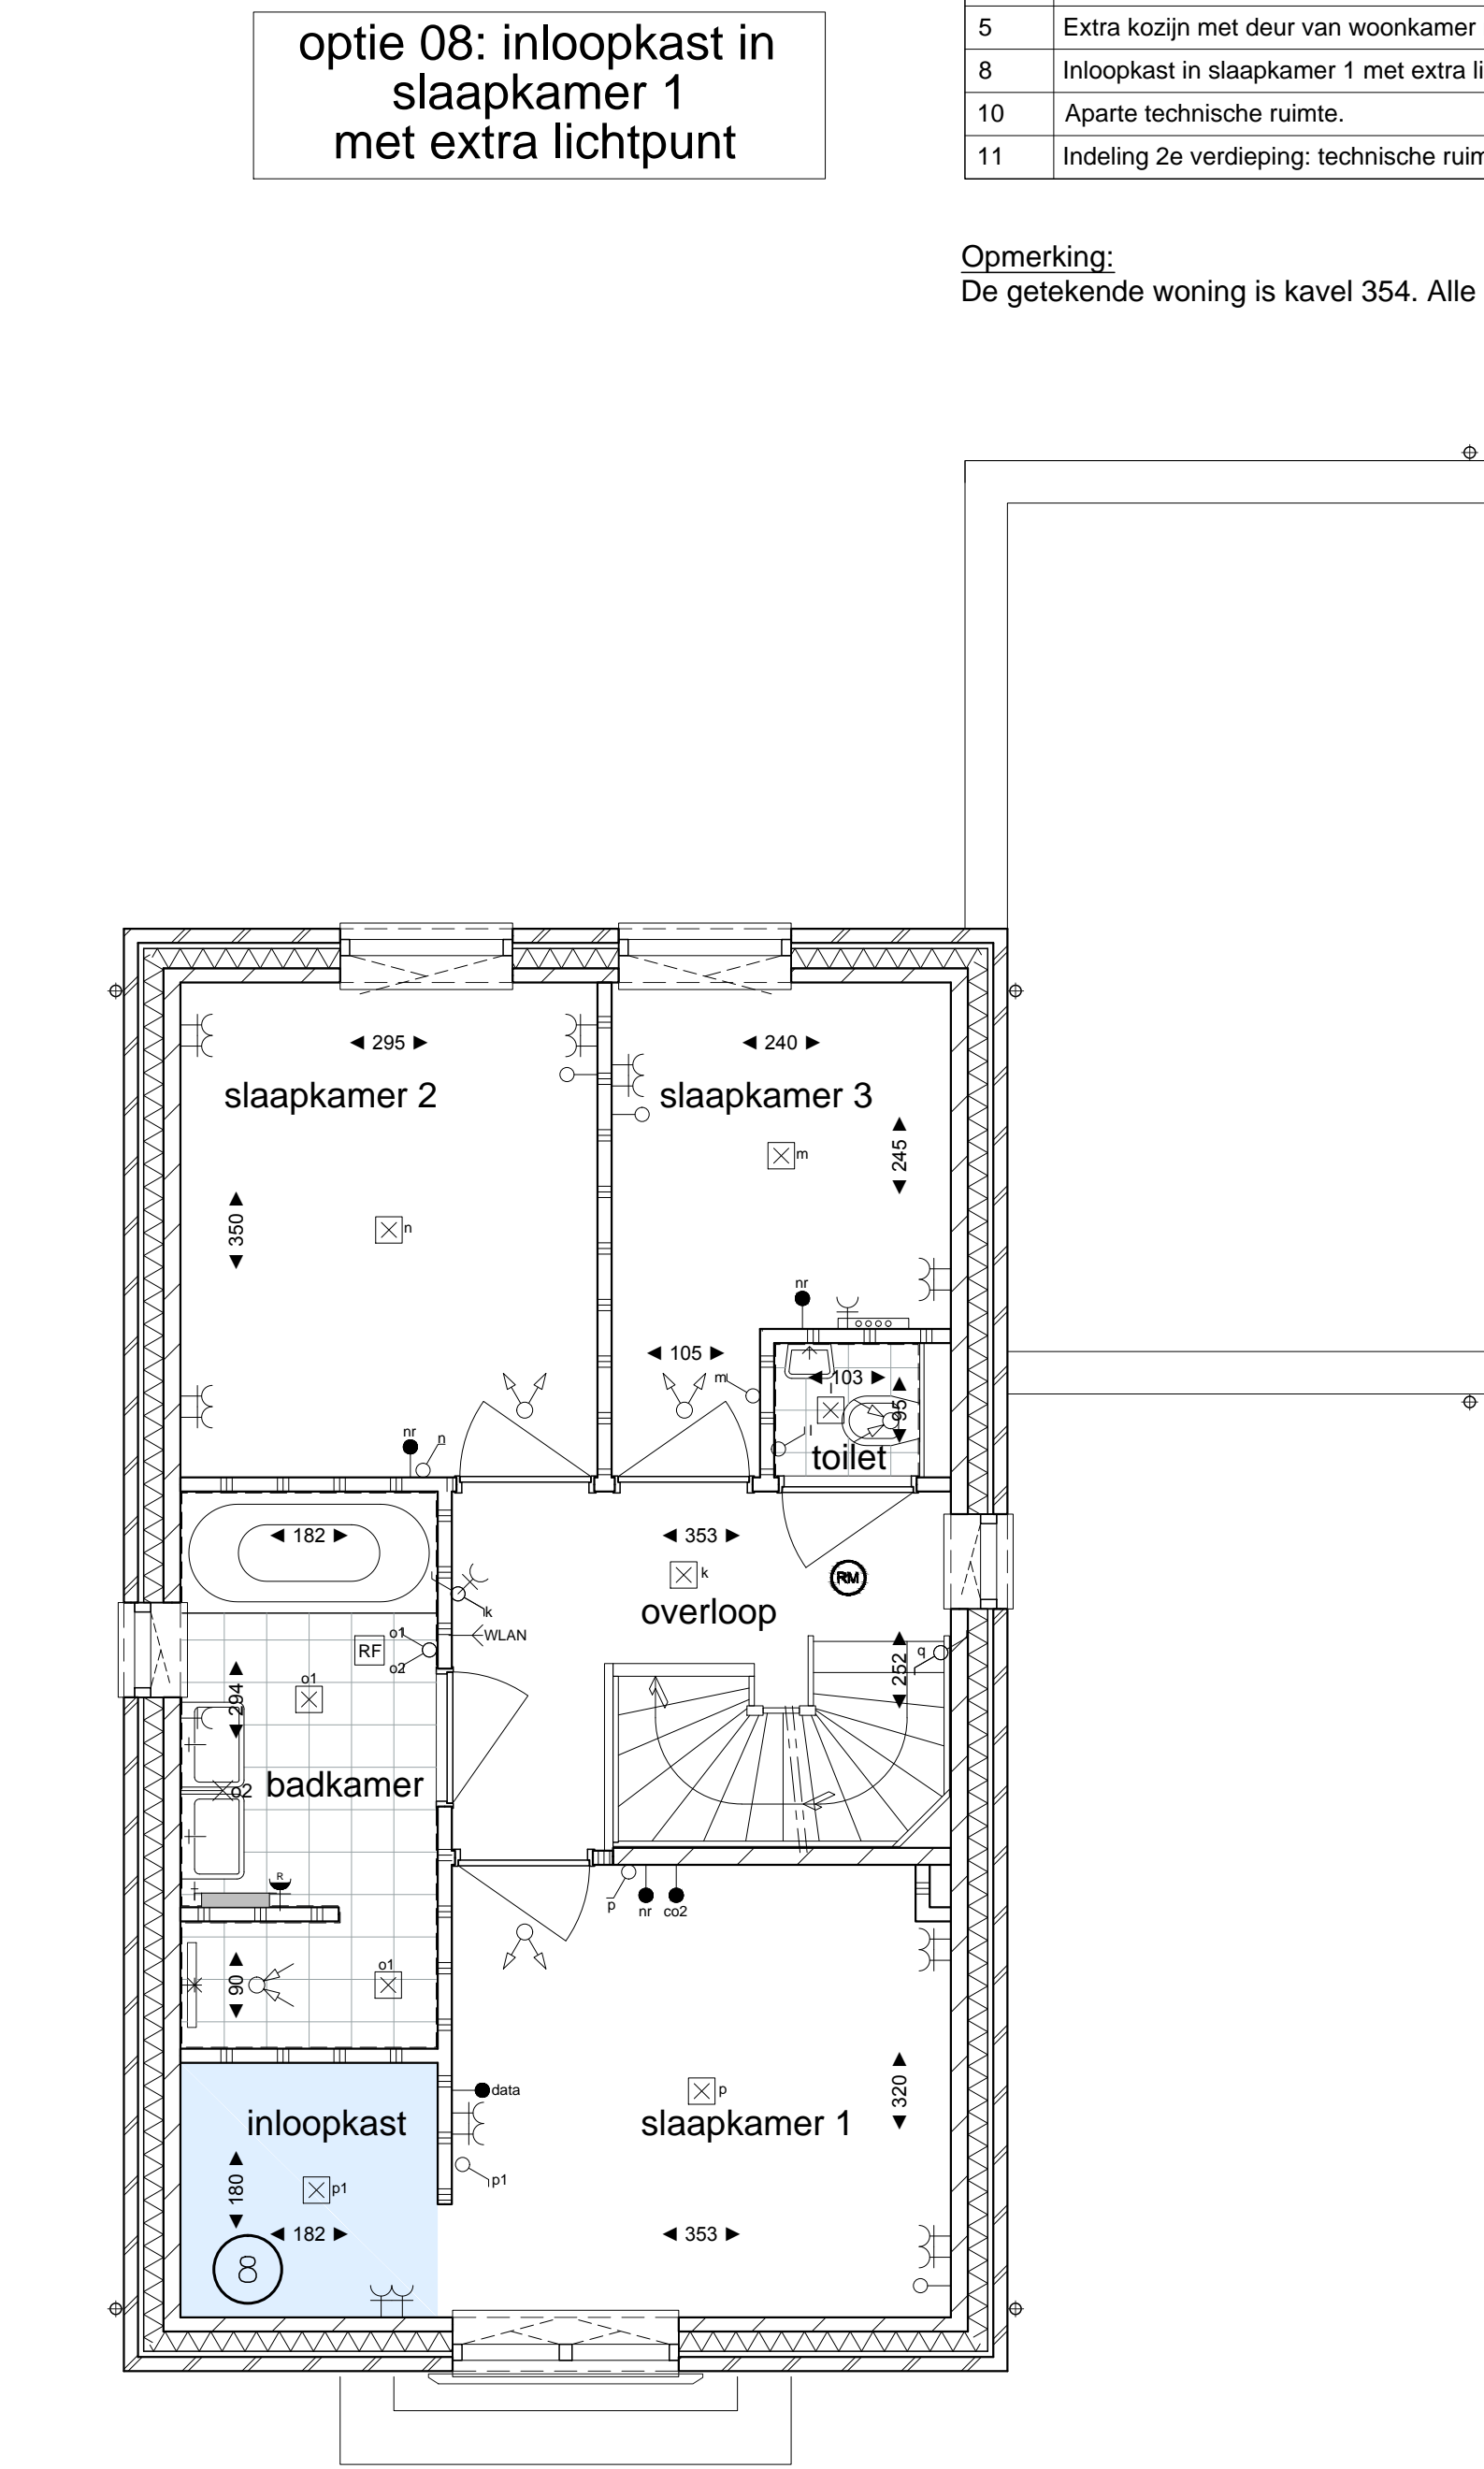

Algemene opmerking:
Voor alle zaken buiten de aangegeven opties, geldt dat, indien er verschillen zitten tussen de verkooptekeningen en deze optietekening, overkopt de verkooptekening gehanteerd wordt.

HUYSACKERS

Werknummer: 190102
 Project: Woningen Huysackers te Veldhoven - fase 2b
 Opdrachtgever: Floreffe II B.V.
 Adres: Nieuwlandse 12, 5102 BC, Veldhoven
 Telefoon: +31 (0)411 281177

Tekeningnummer: VK_426_Opties1
 Onderdeel: Kavel 426

Fase: Verkooptekeningen
 Status:
 Schaal: 1:50/1:100
 Opmerking:
 Datum: 26 maart 2021