



optie 01: uitbouw keuken/woonkamer 120cm¹
optie 02: uitbouw keuken/woonkamer 240cm¹


achtergevel
1 : 100

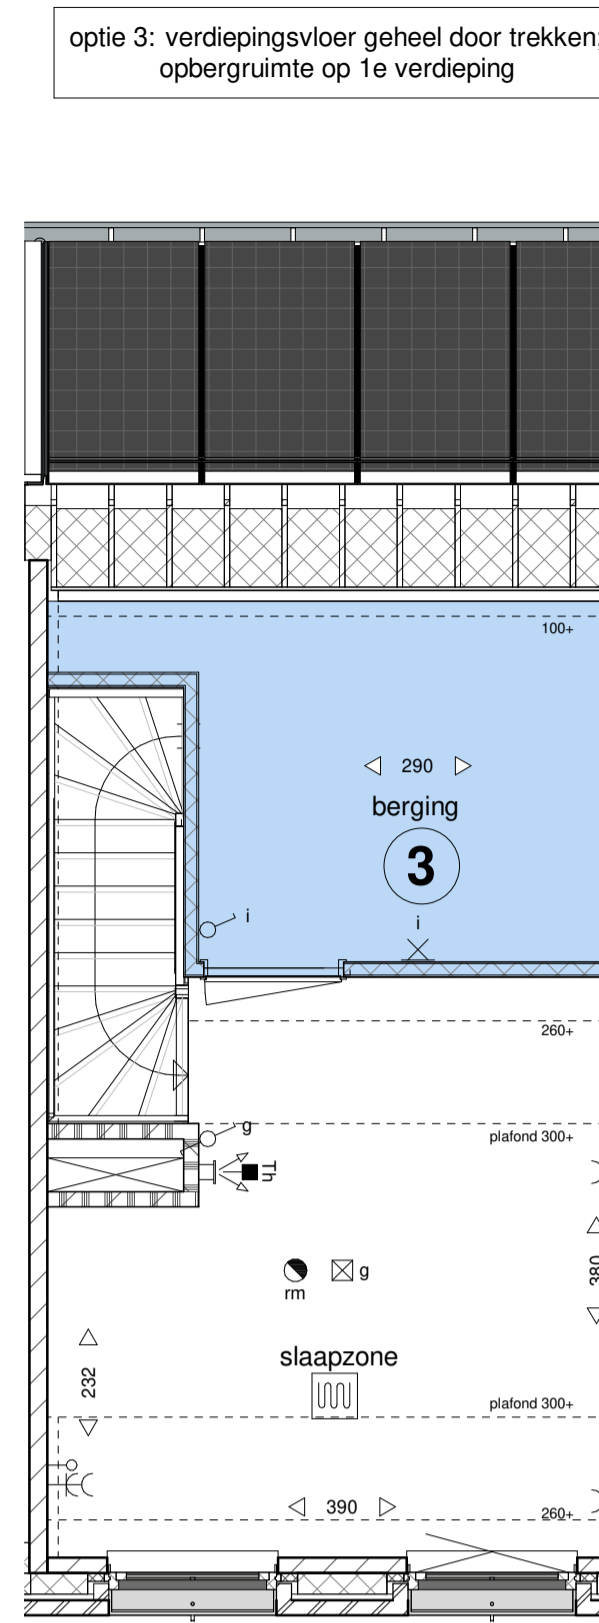


eerste verdieping
1 : 50

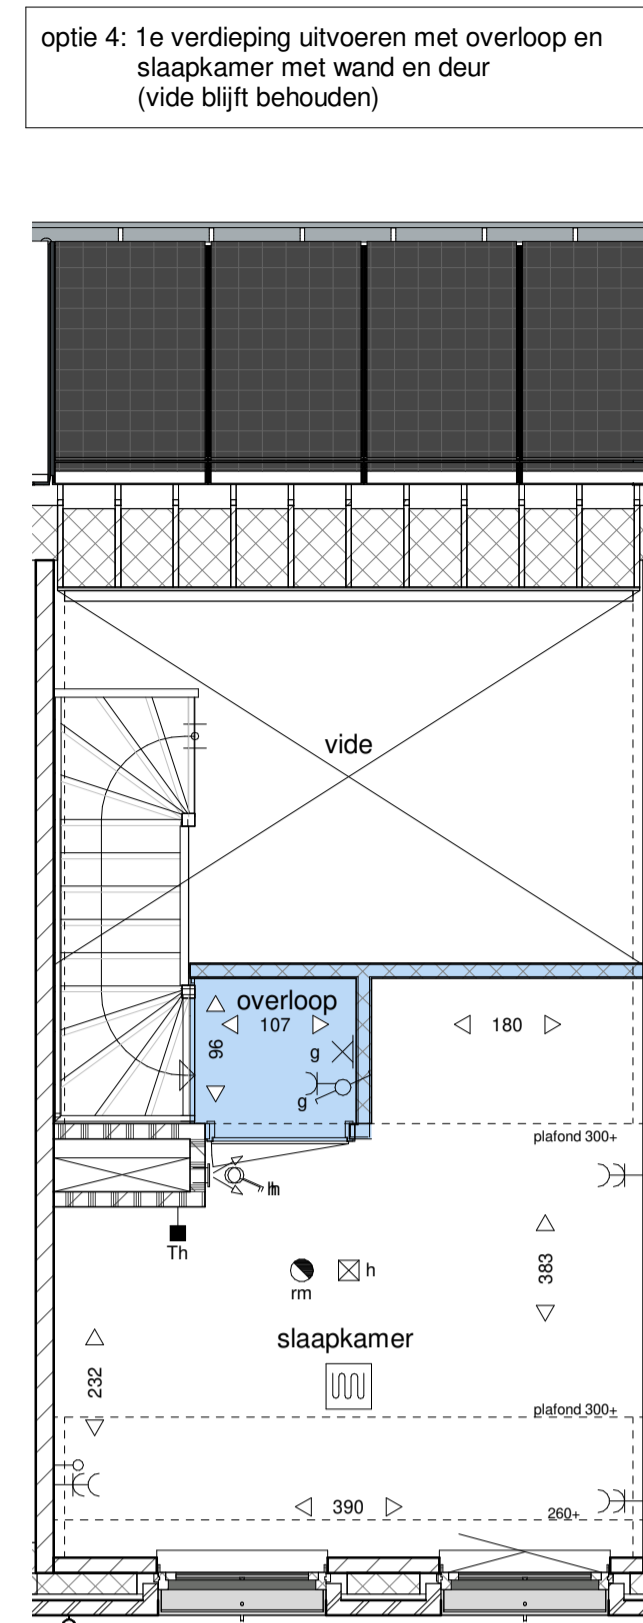


eerste verdieping
1 : 50

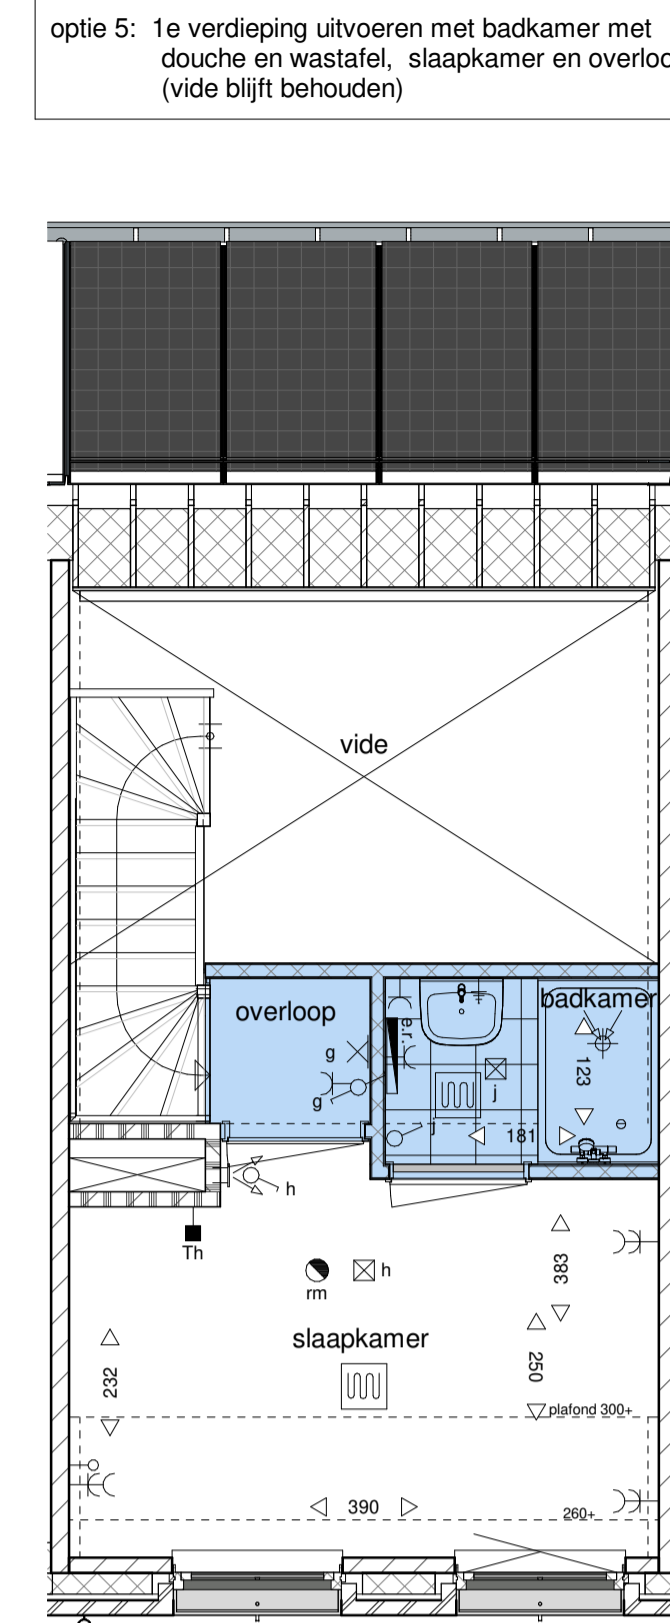


eerste verdieping
1 : 50

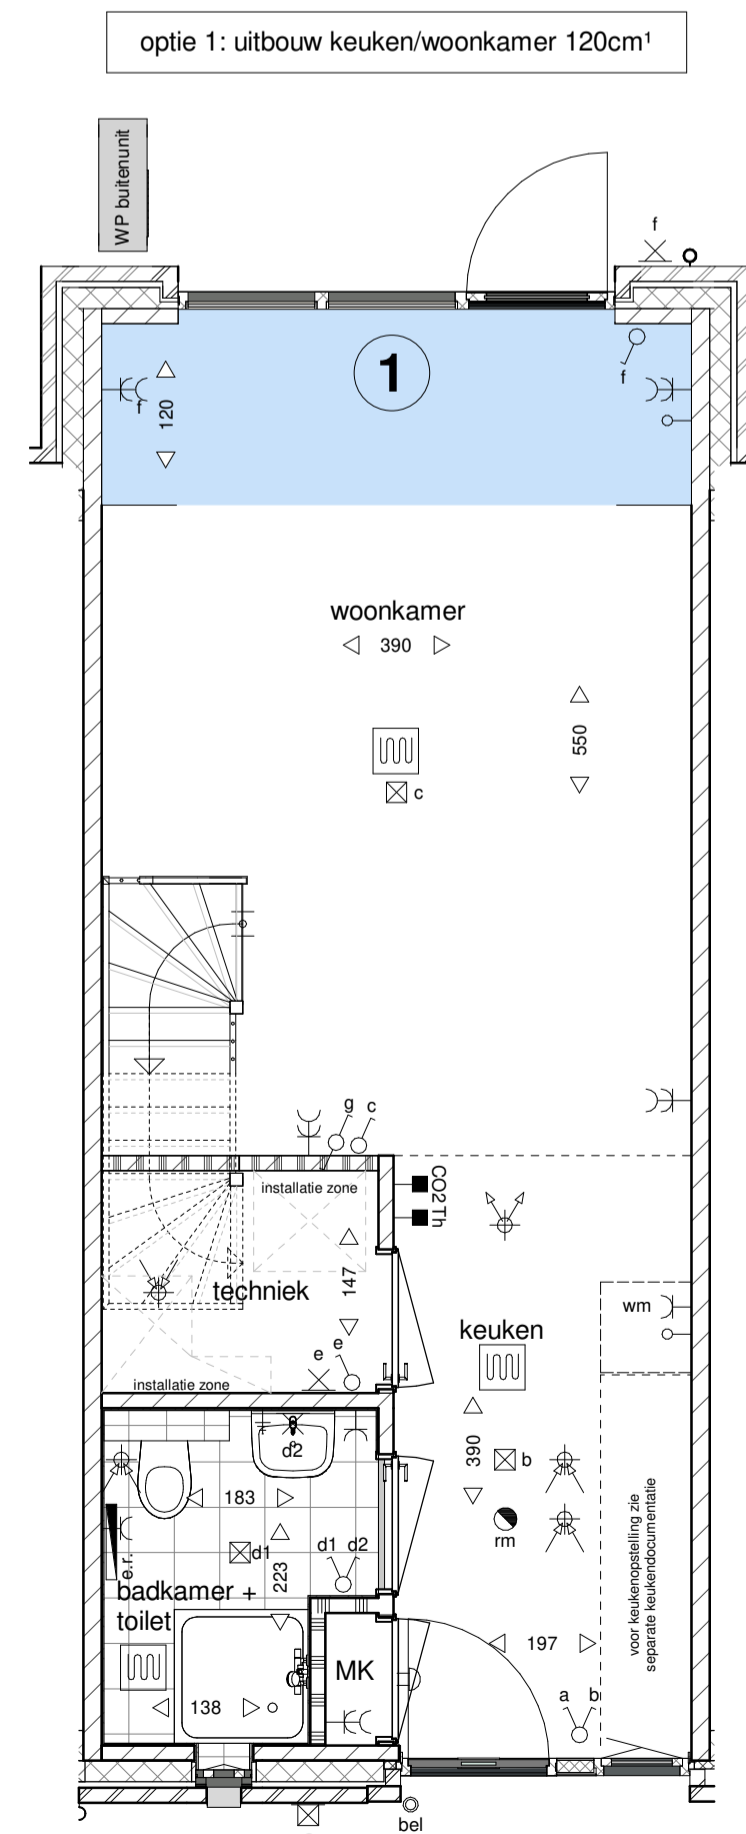

begane grond
1 : 50

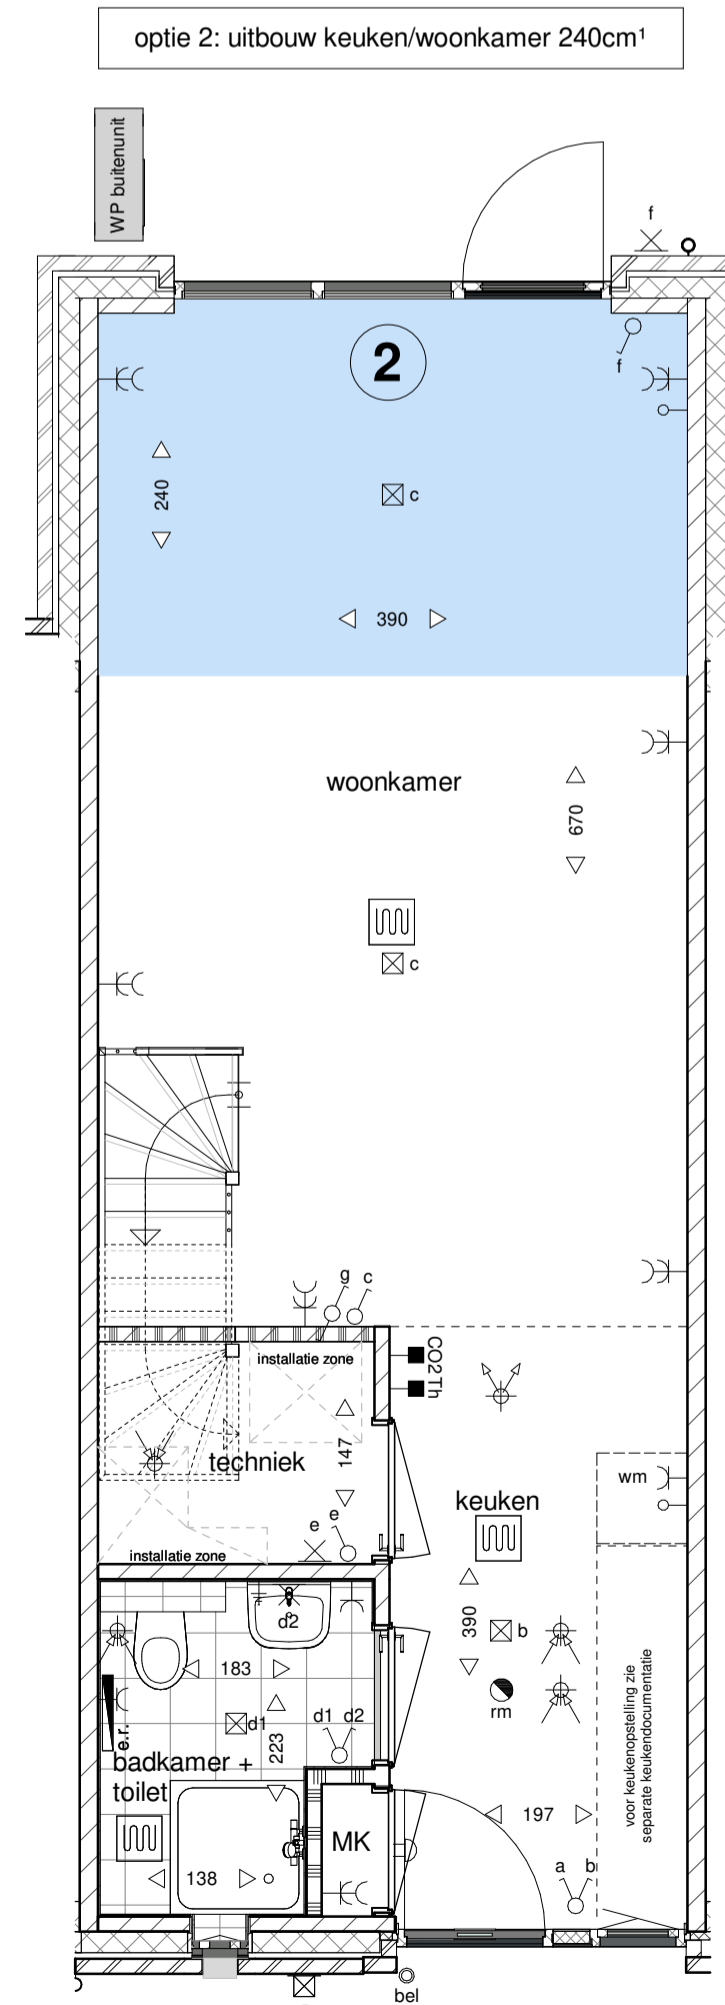

begane grond
1 : 50

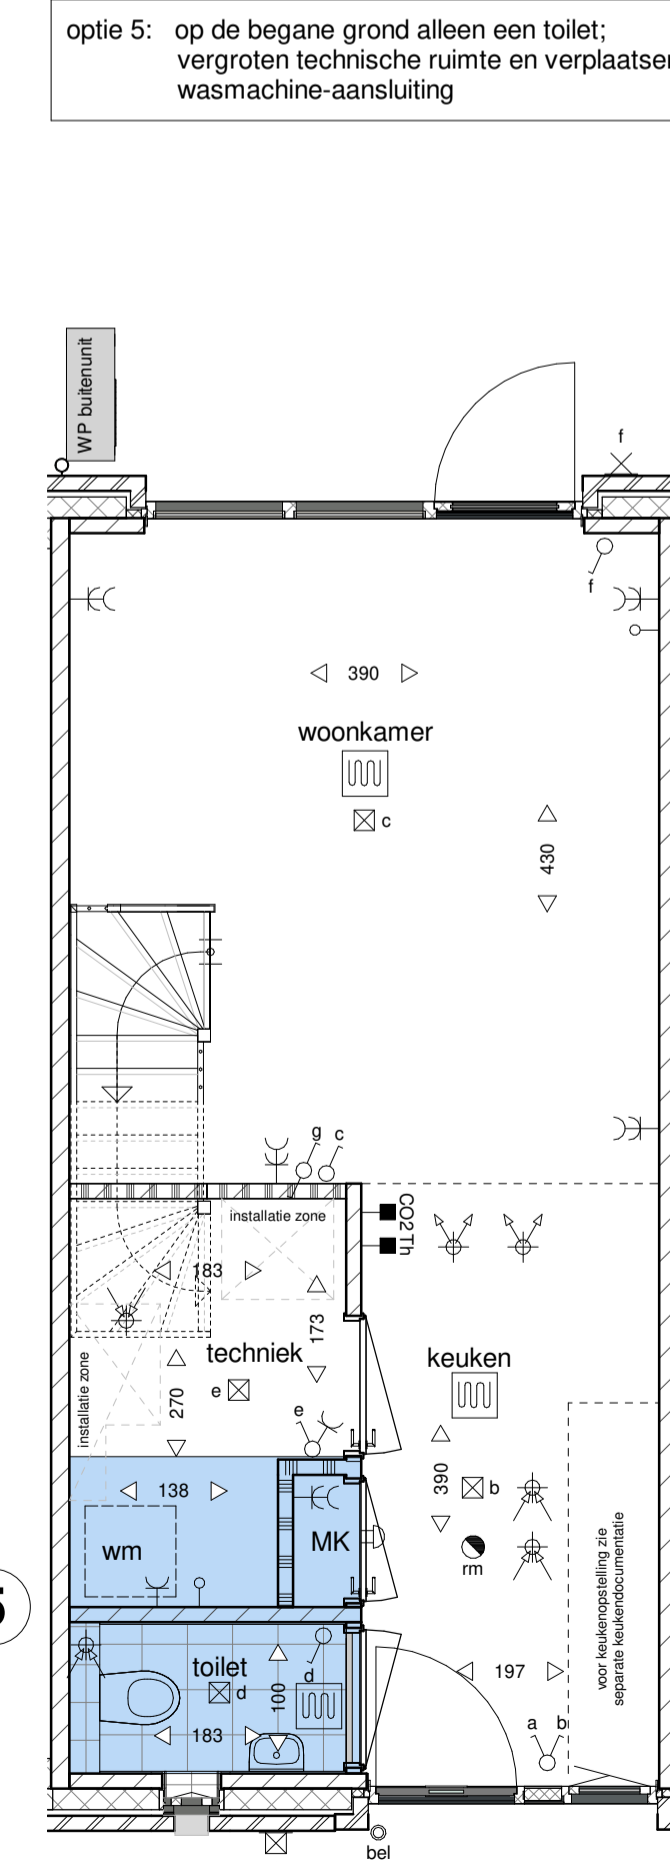

begane grond
1 : 50

Optie-overzicht. (woningtype R):

- 1 uitbouw 120 cm achterzijde woning met plat dak.
- 2 uitbouw 240 cm achterzijde woning met plat dak.
- 3 1e verdiepingvloer geheel doortrekken; opbergruimte op 1e verdieping
- 4 1e verdieping uitvoeren met overloop en slaapkamer met wand en deur (vide blijft behouden)
- 5 op de begane grond alleen een toilet; vergroten techniekruimte en verplaatsen wasmachine-aansluiting 1e verdieping uitvoeren met badkamer met douche en wastafel, slaapkamer en overloop (vide blijft behouden)



Werknummer: **AVB - Vel006**
Project: **Woningen Huysackers te Veldhoven**
Opdrachtgever: **Floreffe II B.V.**
adres: Koninghofstraat 72
postcode: 5625AC
plaats: Eindhoven
telefoon: +31402358707

Tekeningnummer: **VO.RW.04**
Onderdeel: **kavels 342, 344, 346, 348, 348-02**

Fase: **Verkooptekeningen**
Status: **definitief**

Schaal: **1:100 / 1:50**
Opmerking:

Datum: **26-03-2021**

Algemeen

De posities en aantallen van de technische installaties en knieschotten zijn indicatief; nader te bepalen n.a.v. ventilatie- en capaciteitsberekening na keuze uitbreidingsmogelijkheden en indelingsvarianten.

- * alle maten in centimeters
- * kleine wijzigingen voorbehouden
- * aan maatvoering kunnen geen rechten worden ontleend