
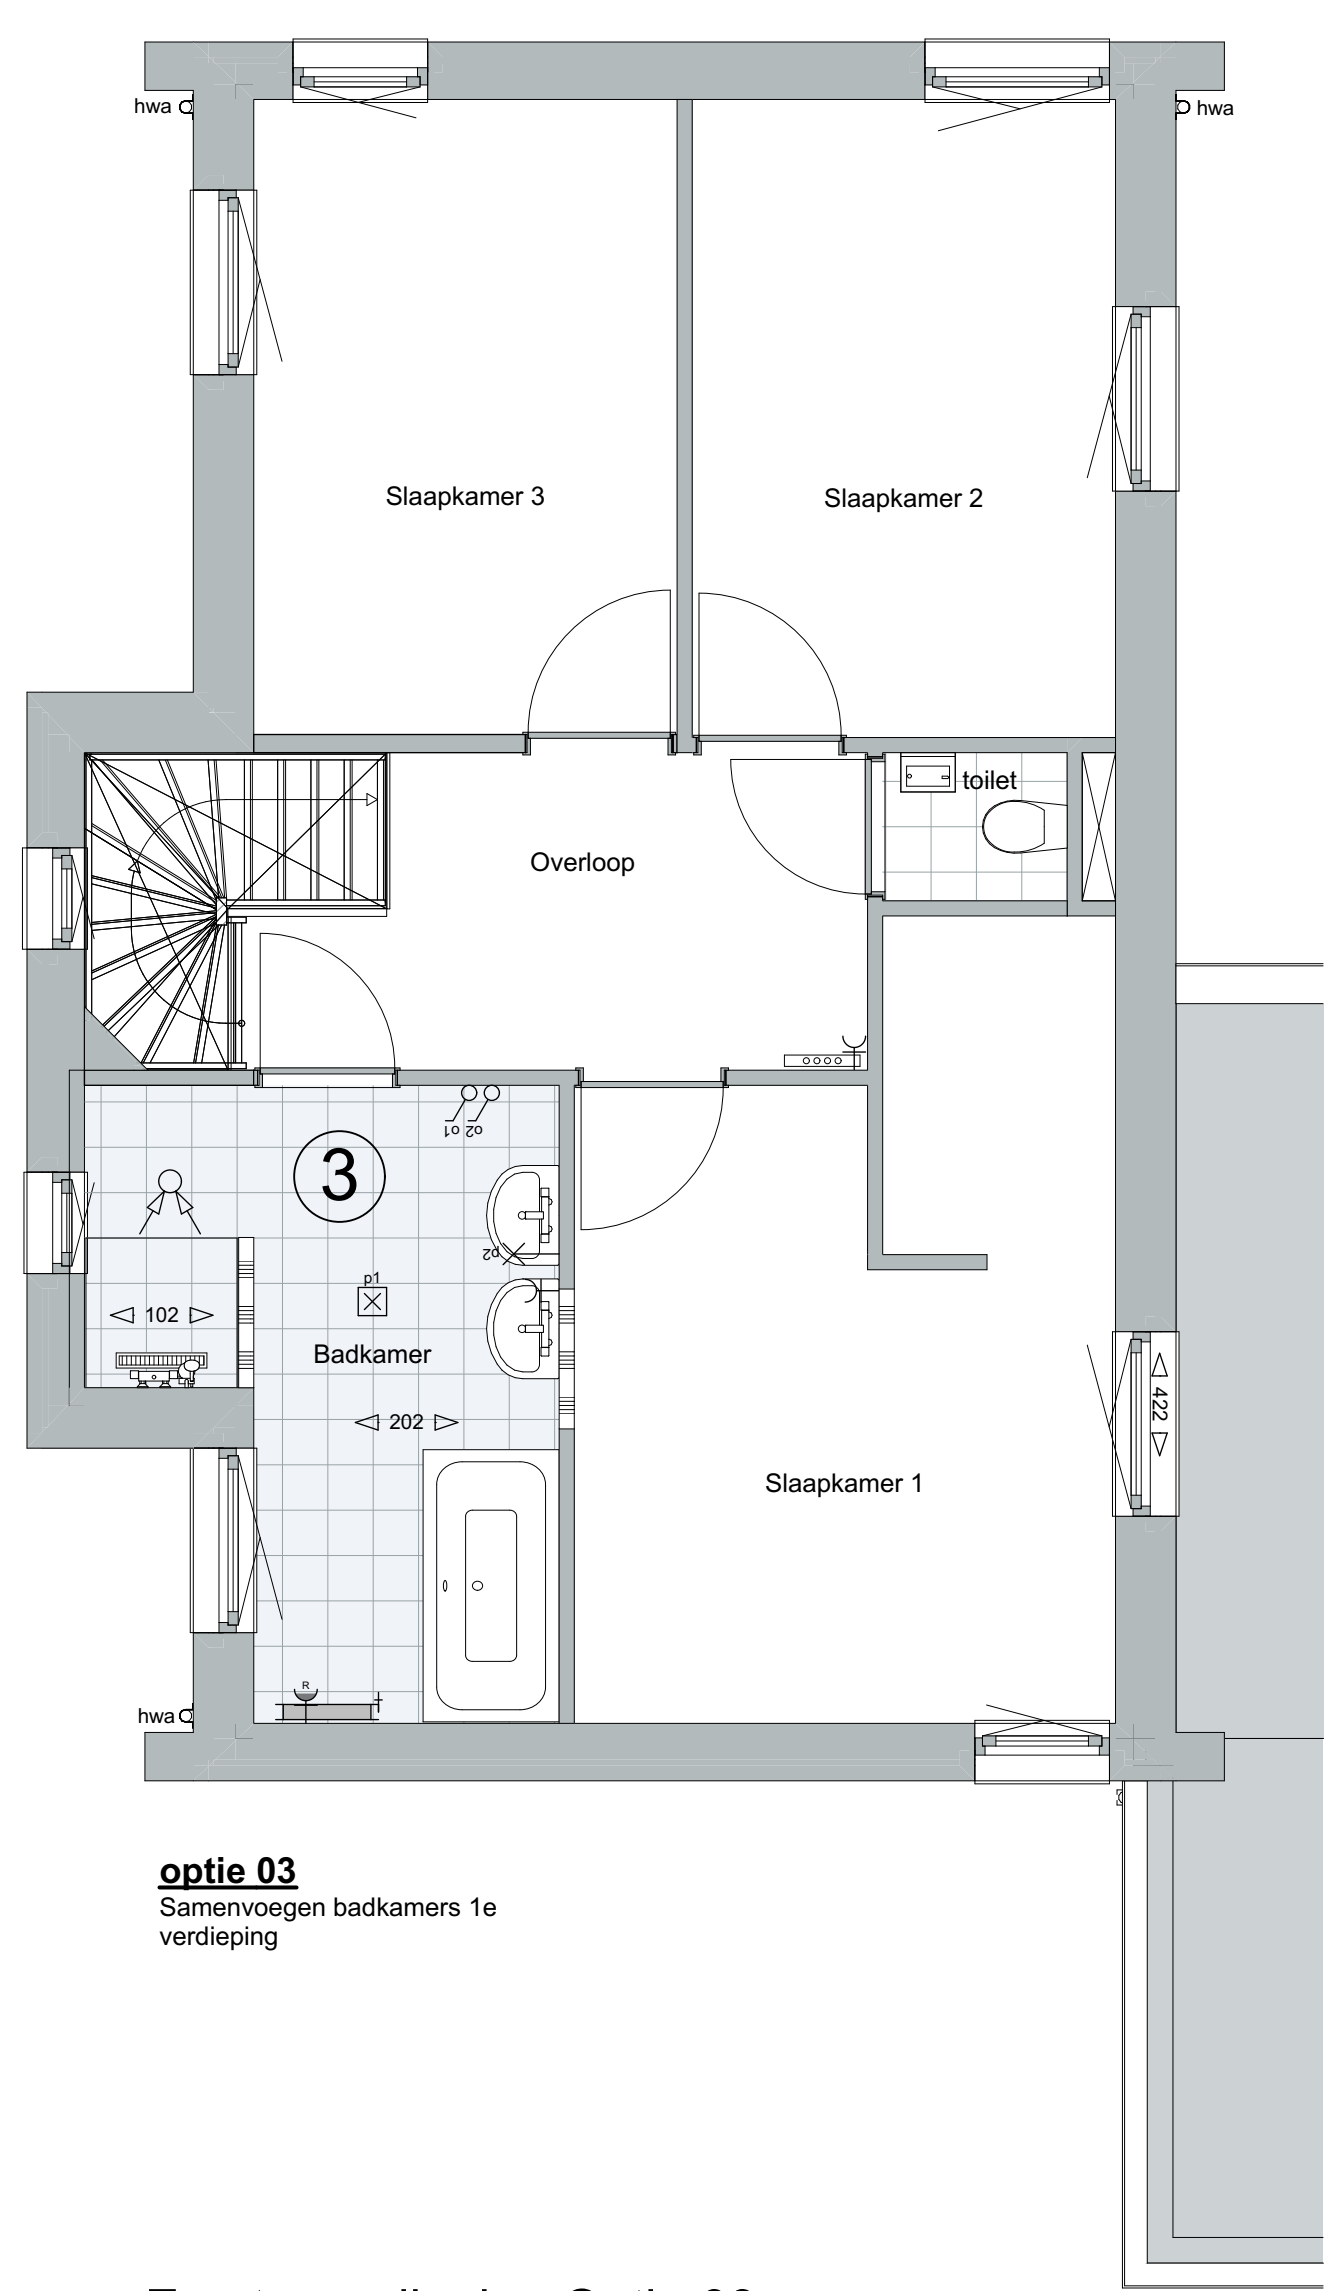
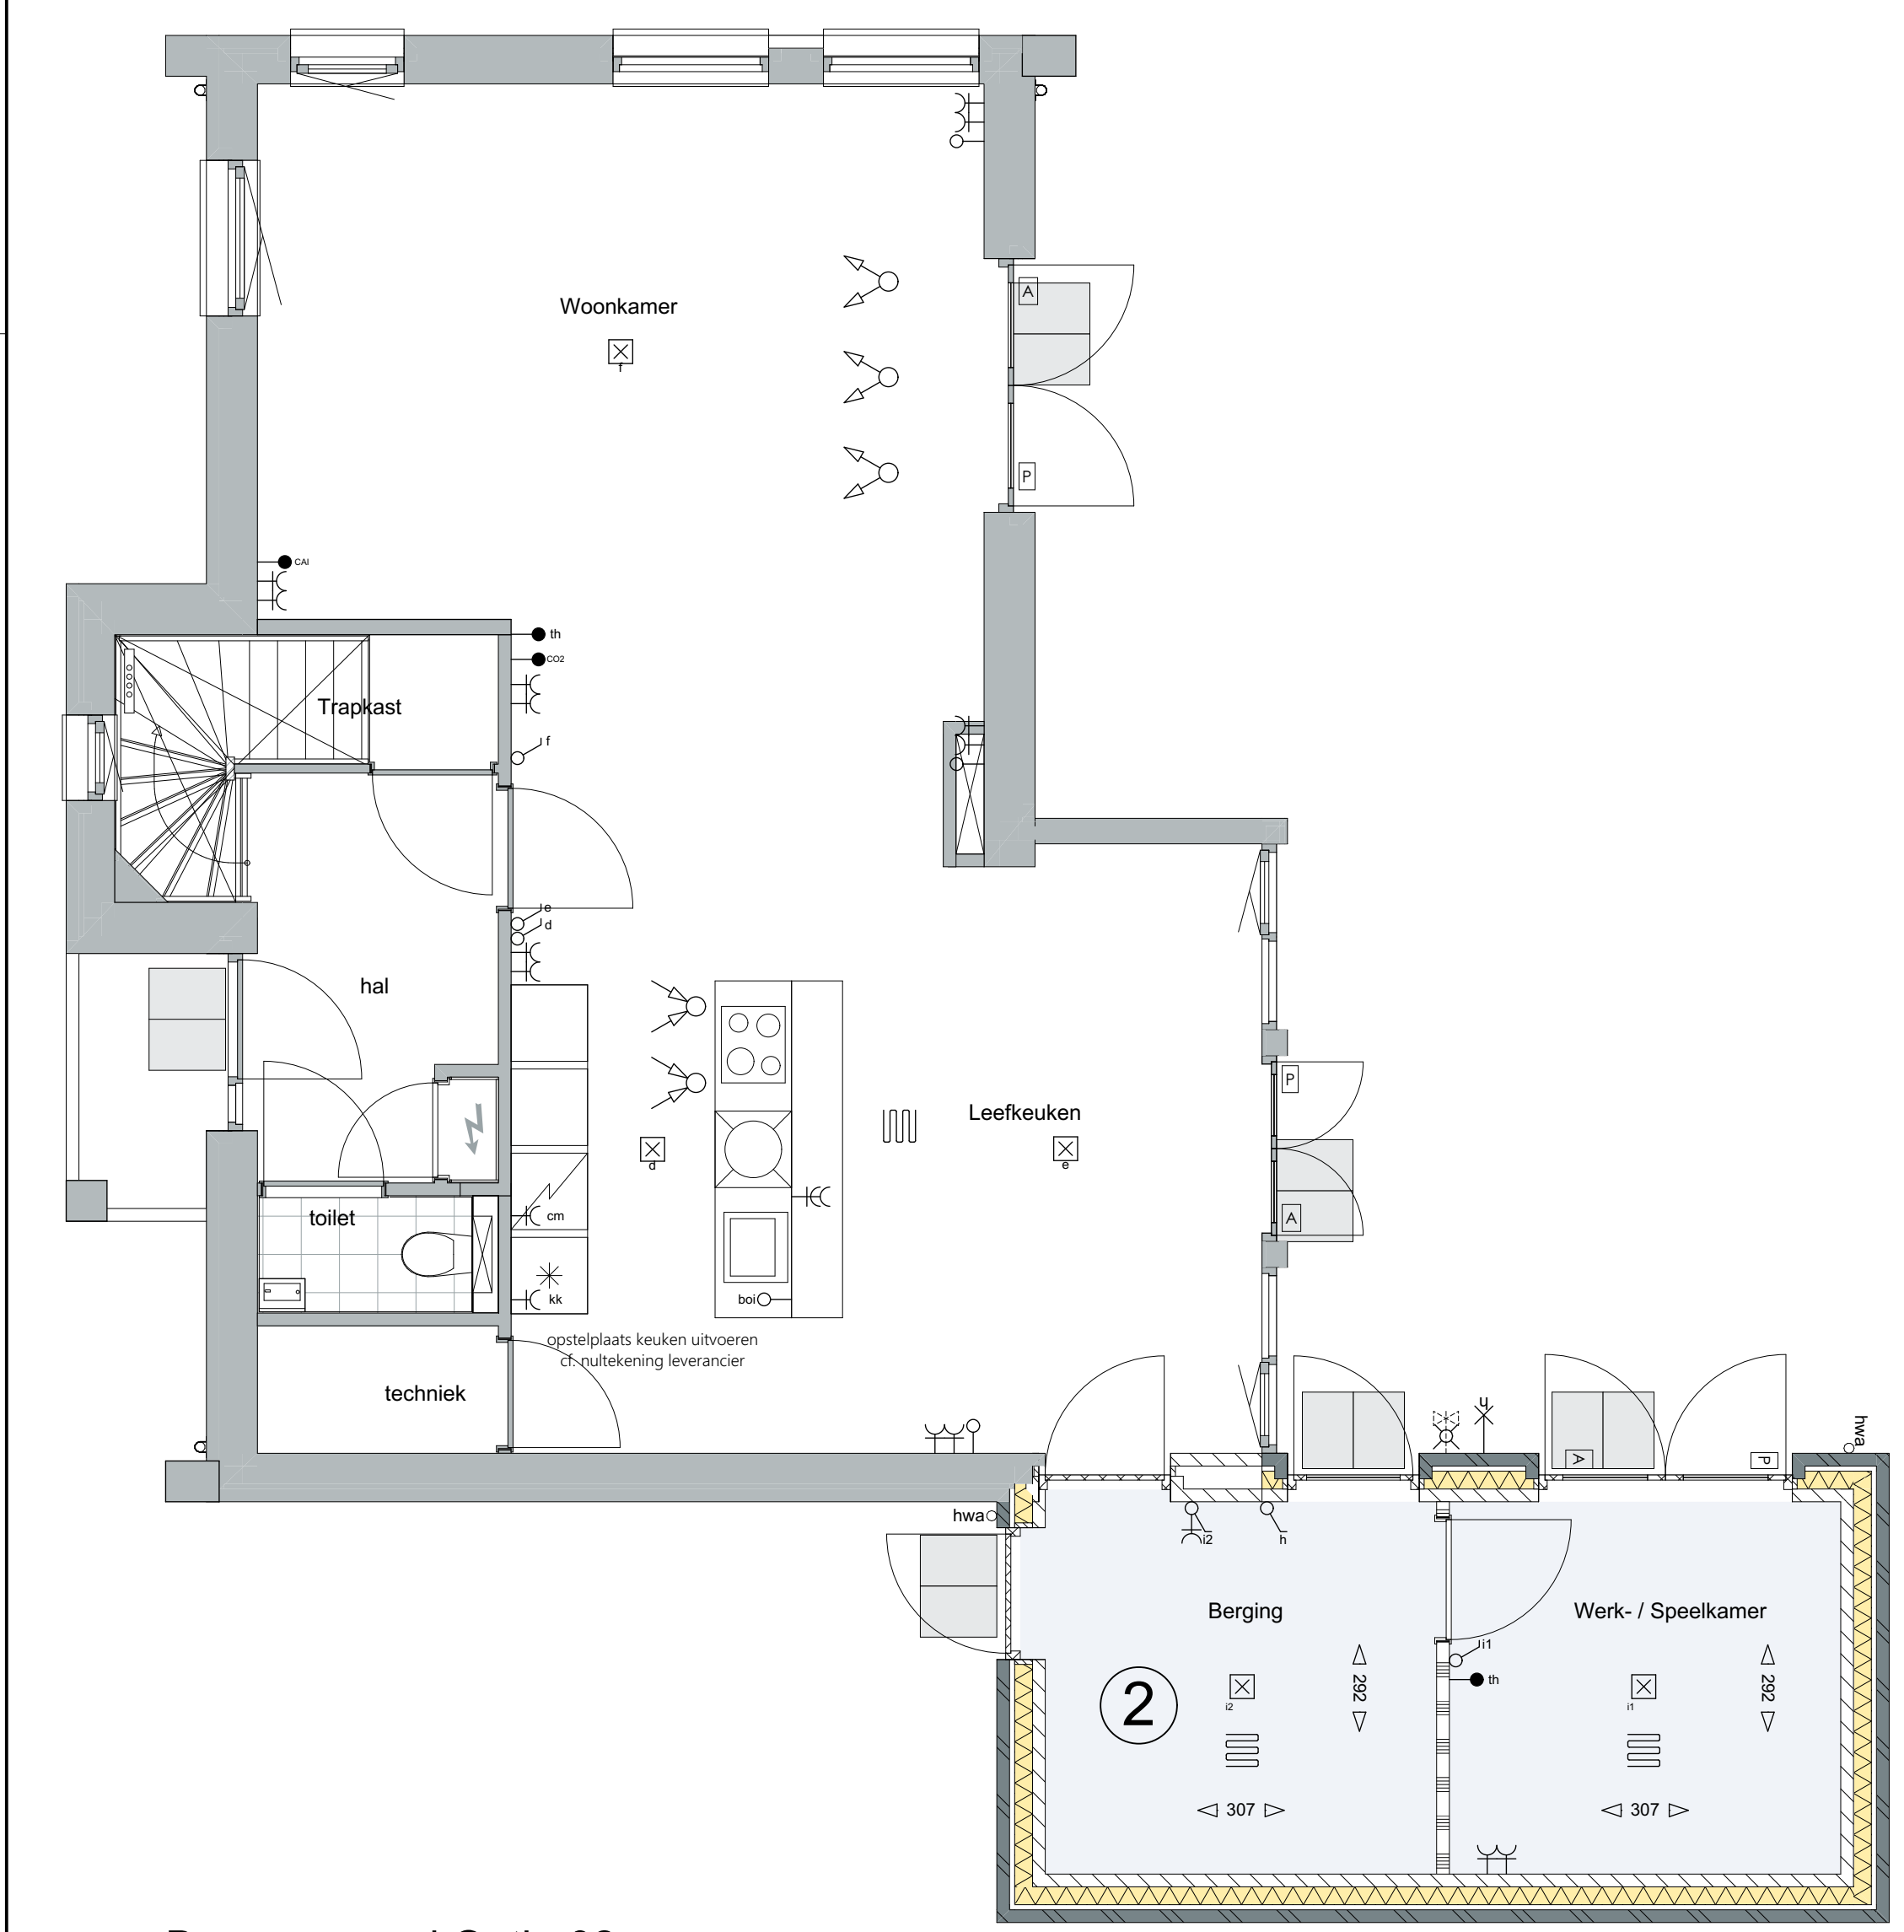
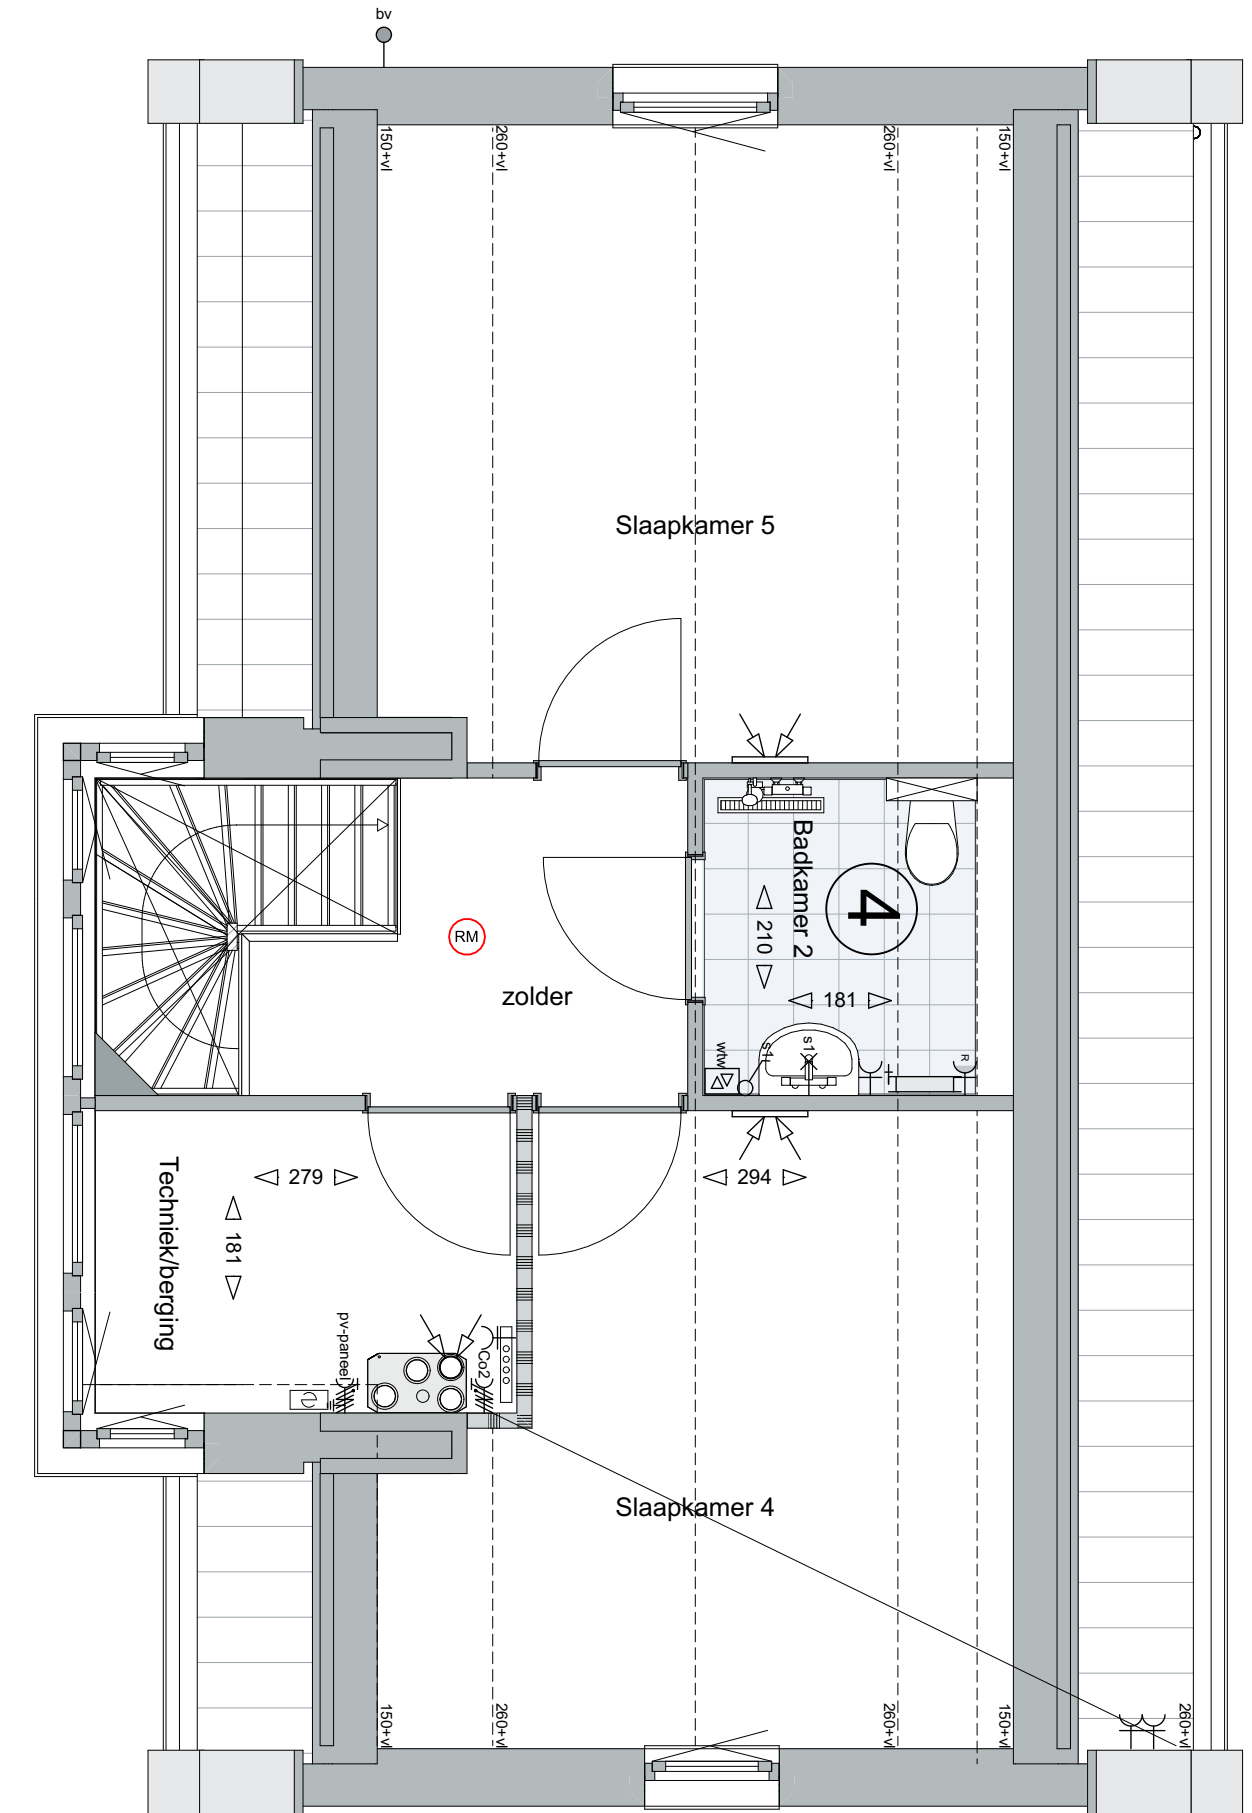
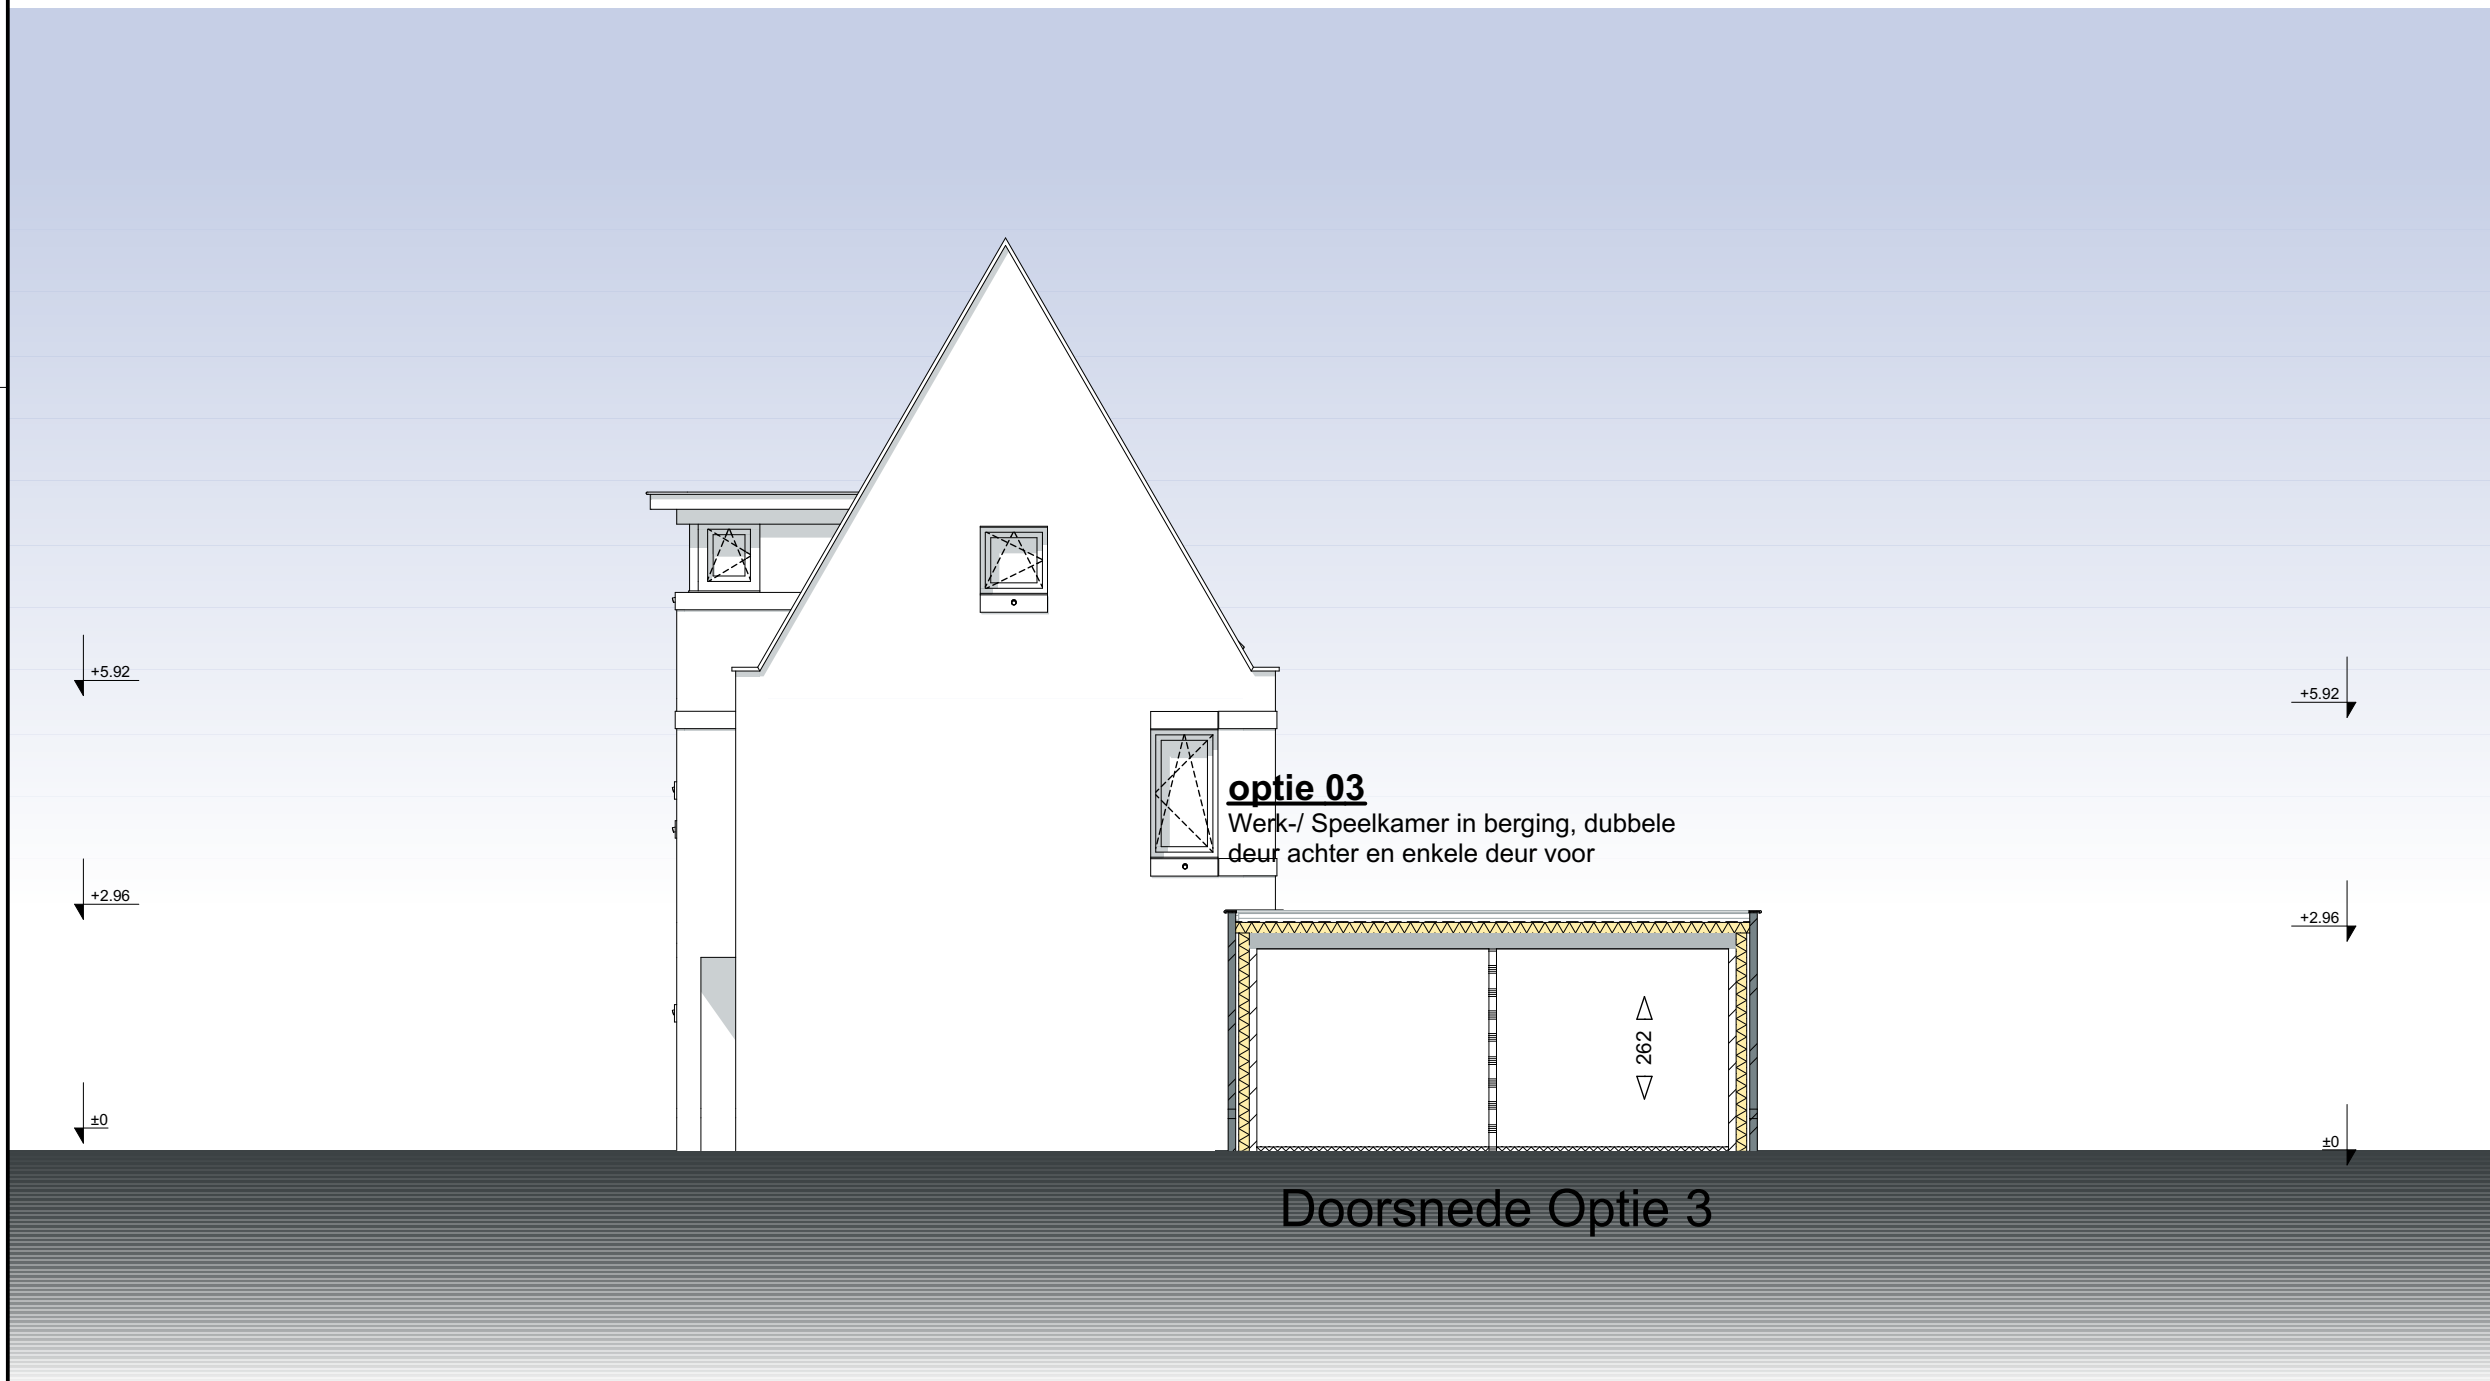


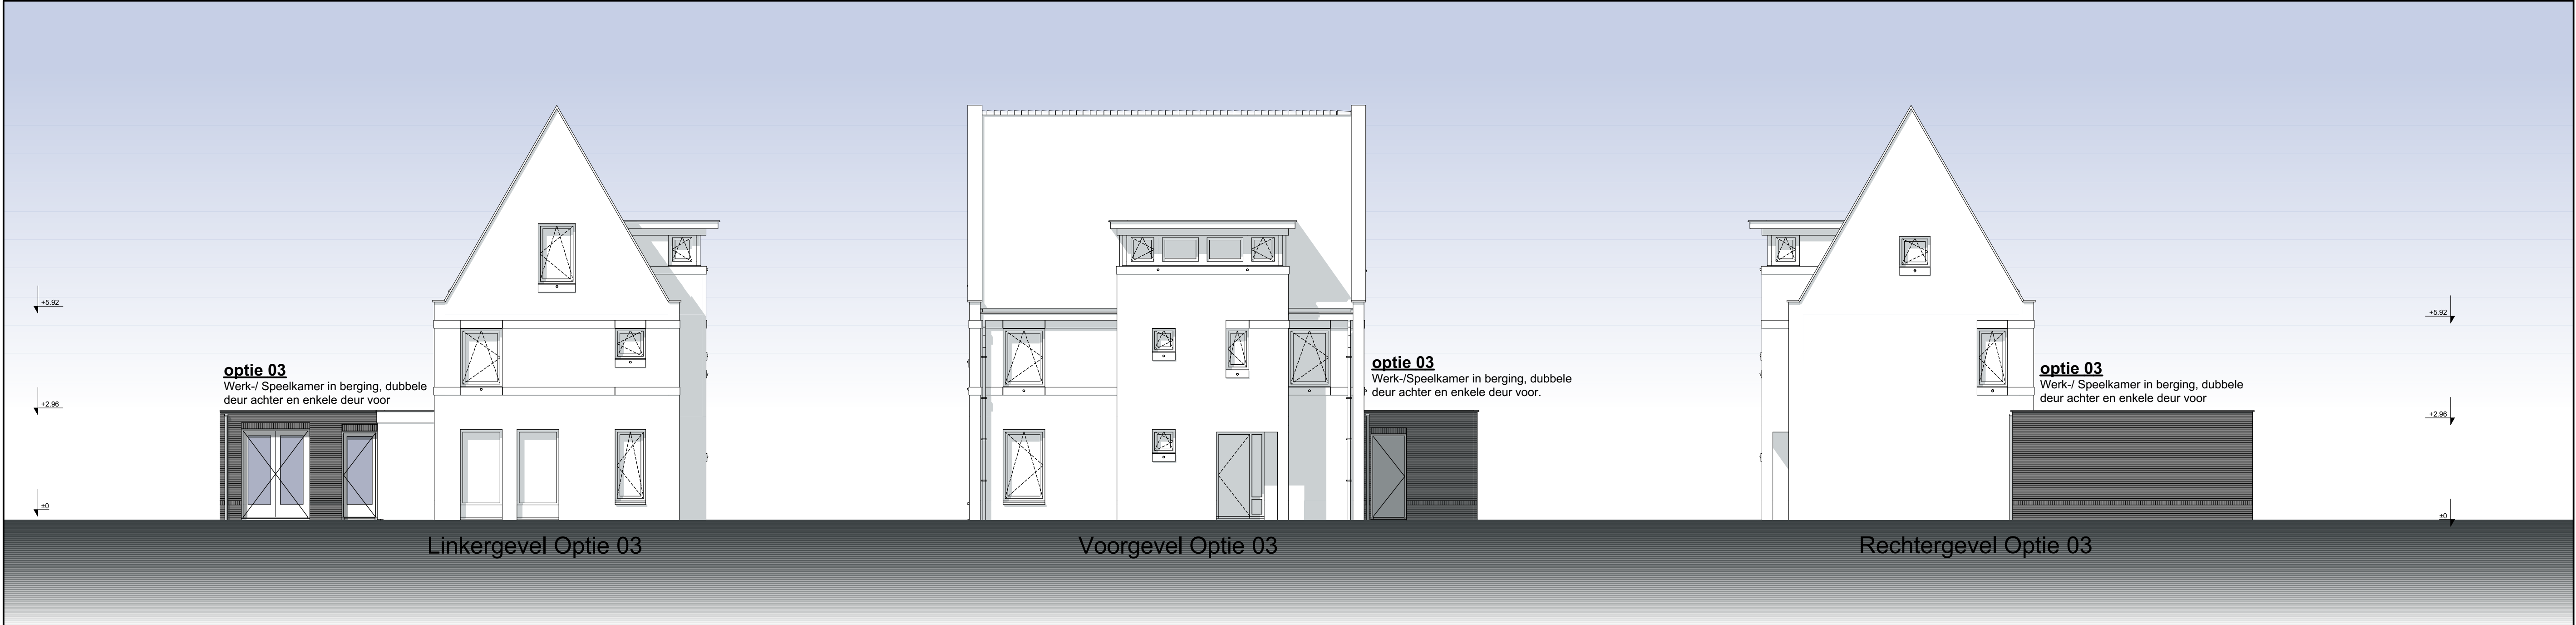

Opties Type F - kavel 336

- 02. Werk-/ Speelkamer in berging, dubbele deur achter en enkele deur voor
- 03. Samenvoegen badkamers
- 04. Samenvoegen badkamers 1e verdieping + extra badkamer op 2e verdieping

Algemeen

De posities en aantallen van de ventilatiepunten, radiatoren + afmeting, knieschotten & ventilatorroosters zijn indicatief; nadat te bepalen n.a.v. ventilator- en capaciteitsberekening na keuze uitbreidingsmogelijkheden en indelingsvarianten. De posities en aantallen hemelwaterafvoeren en PV-panelen kunnen na keuze uitbreidingsmogelijkheden afwijken. Keuken en sanitair volgens 0-tekening leverancier

- * Alle maten in centimeters
- * Kleine wijzigingen voorbehouden
- * Aan realisering kunnen geen rechten worden ontleend
- * Positie installatiesymbolen zijn indicatief
- * PV panelen en overige installaties zijn indicatief weergegeven
- * Dakdoorvoeren zijn indicatief aangegeven



Werknummer:	2018408.1
Project:	Woningen Huysackers fase 2b te Veldhoven
Opdrachtgever:	Floreffo II B.V.
	adres: Kruisveldstraat 72 postcode: 5222AC plaats: Eindhoven telefoon: +31402258707
Tekeningnummer:	VTO-F01
Orderdeel:	VFO Opties type F
Fase:	Verkooptekeningen
Status:	DEFINITIEF
Schaal:	1:50, 1:100
Kavel(s):	336
Datum:	vrijdag 26 maart 2021