



optie 1: erker 120 cm. woonkamer

ziigeveld rechts
(schaal 1 : 100)




optie 2: garage isoleren en splitsen in:
a) werk-/speelkamer met enkele deur
naar keuken + dubbele deur naar tuin en,
b) berging met enkele deur naar straatzijde

ziigeveld links
(schaal 1 : 100)




ziigeveld rechts
(schaal 1 : 100)


optie 2: garage isoleren en splitsen in:
a) werk-/speelkamer met dubbele deur naar de tuin en;
b) berging met enkele deur naar straatzijde

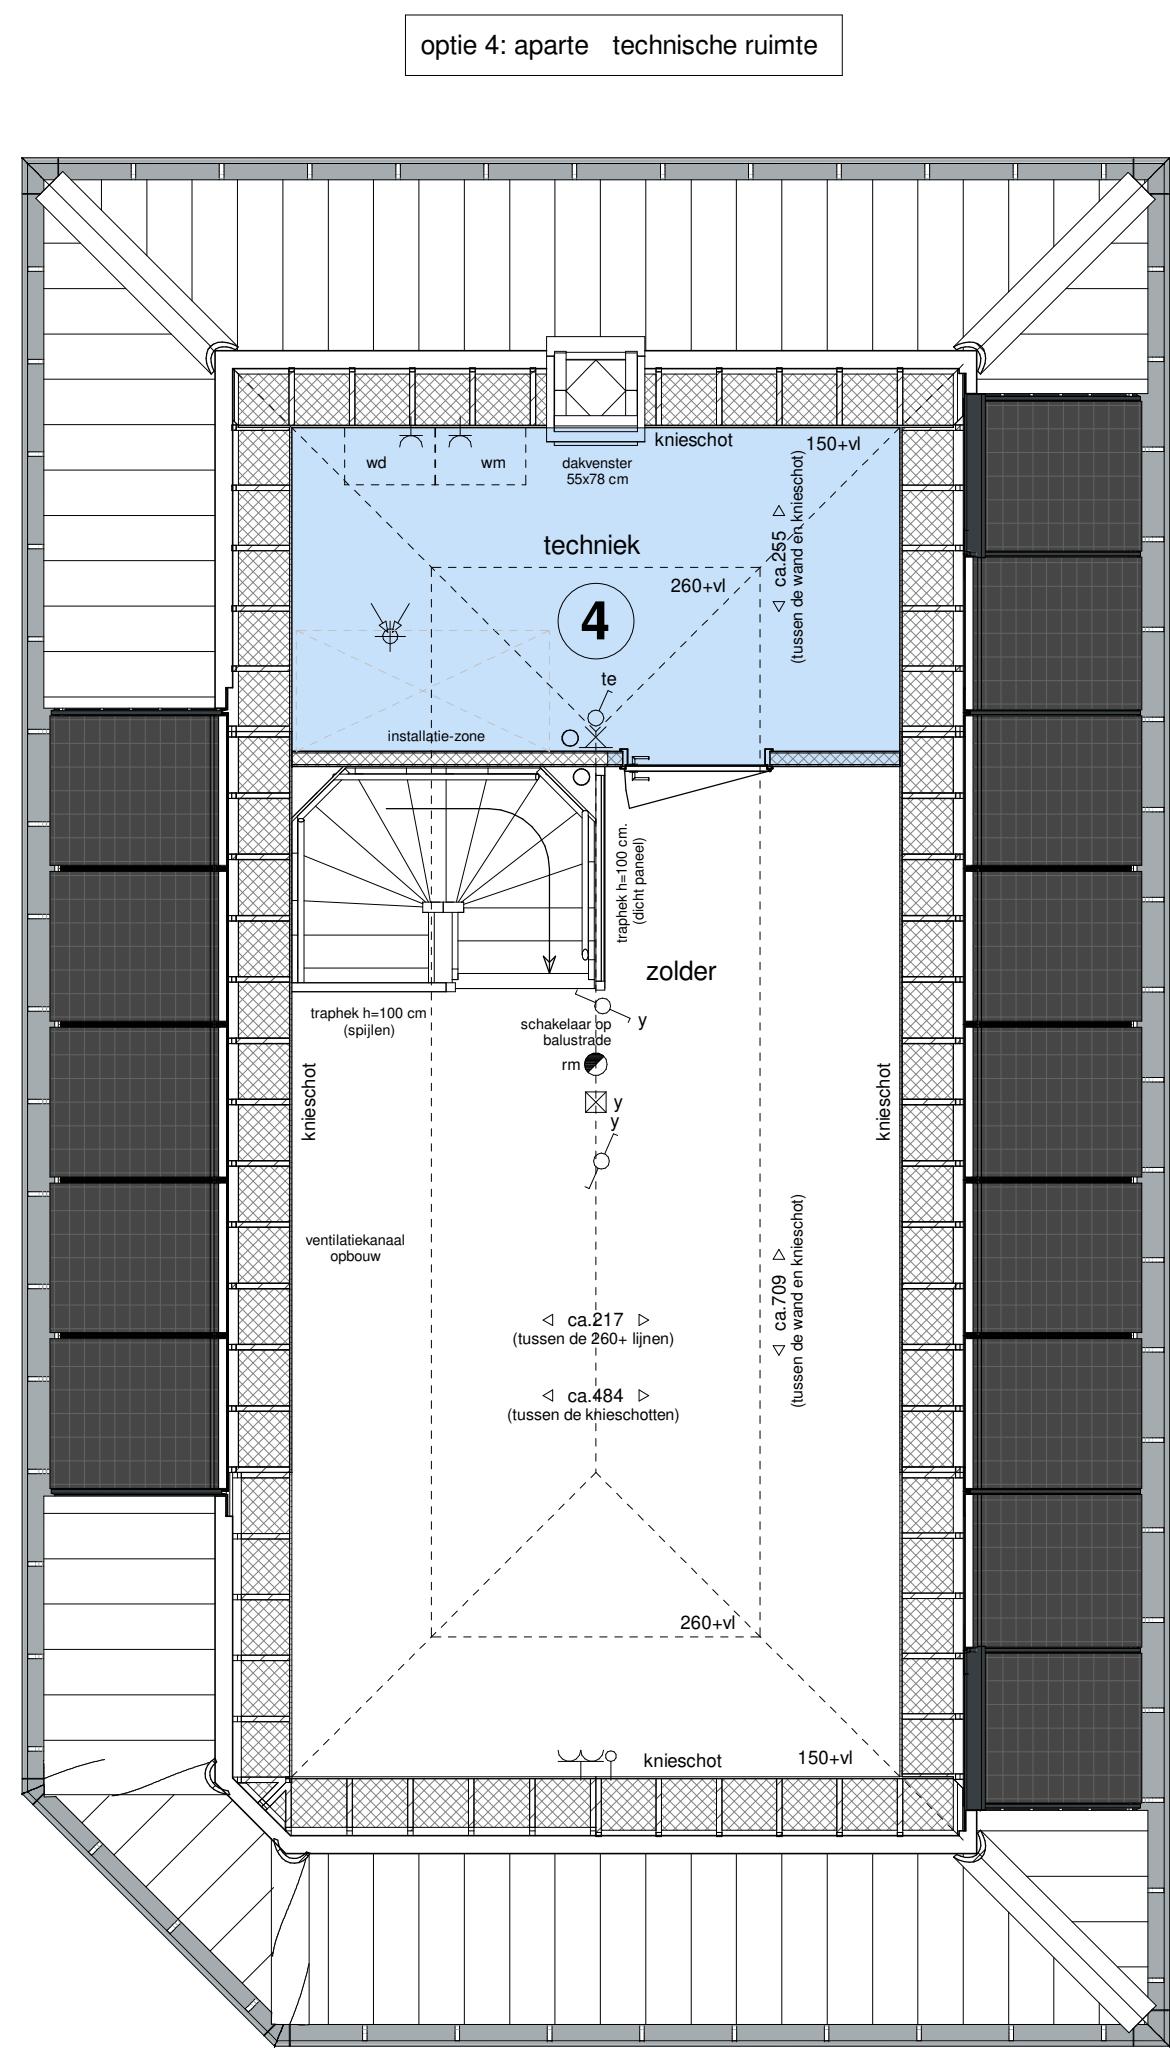


zolder
(schaal 1 : 50)

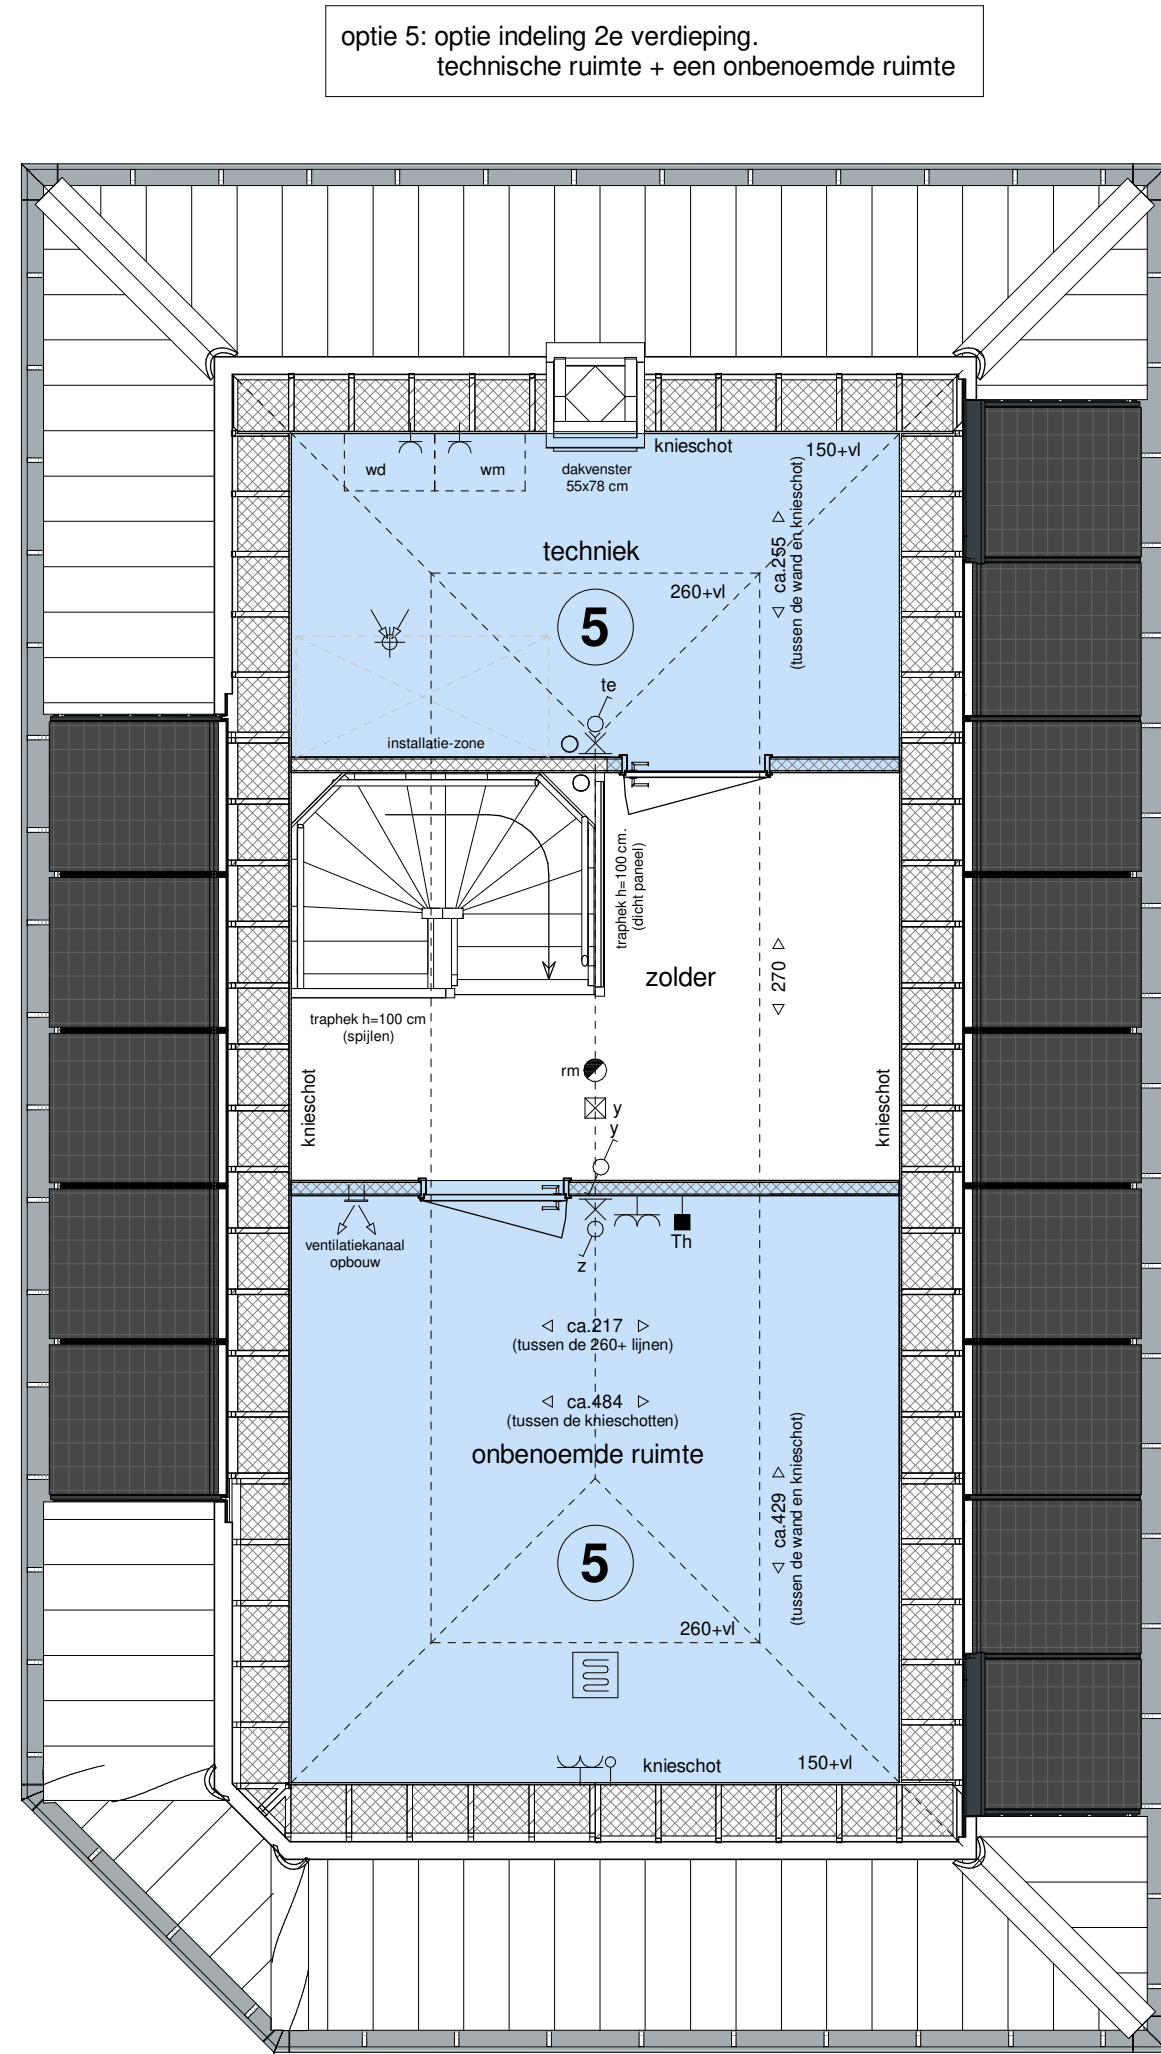


zolder
(schaal 1 : 50)

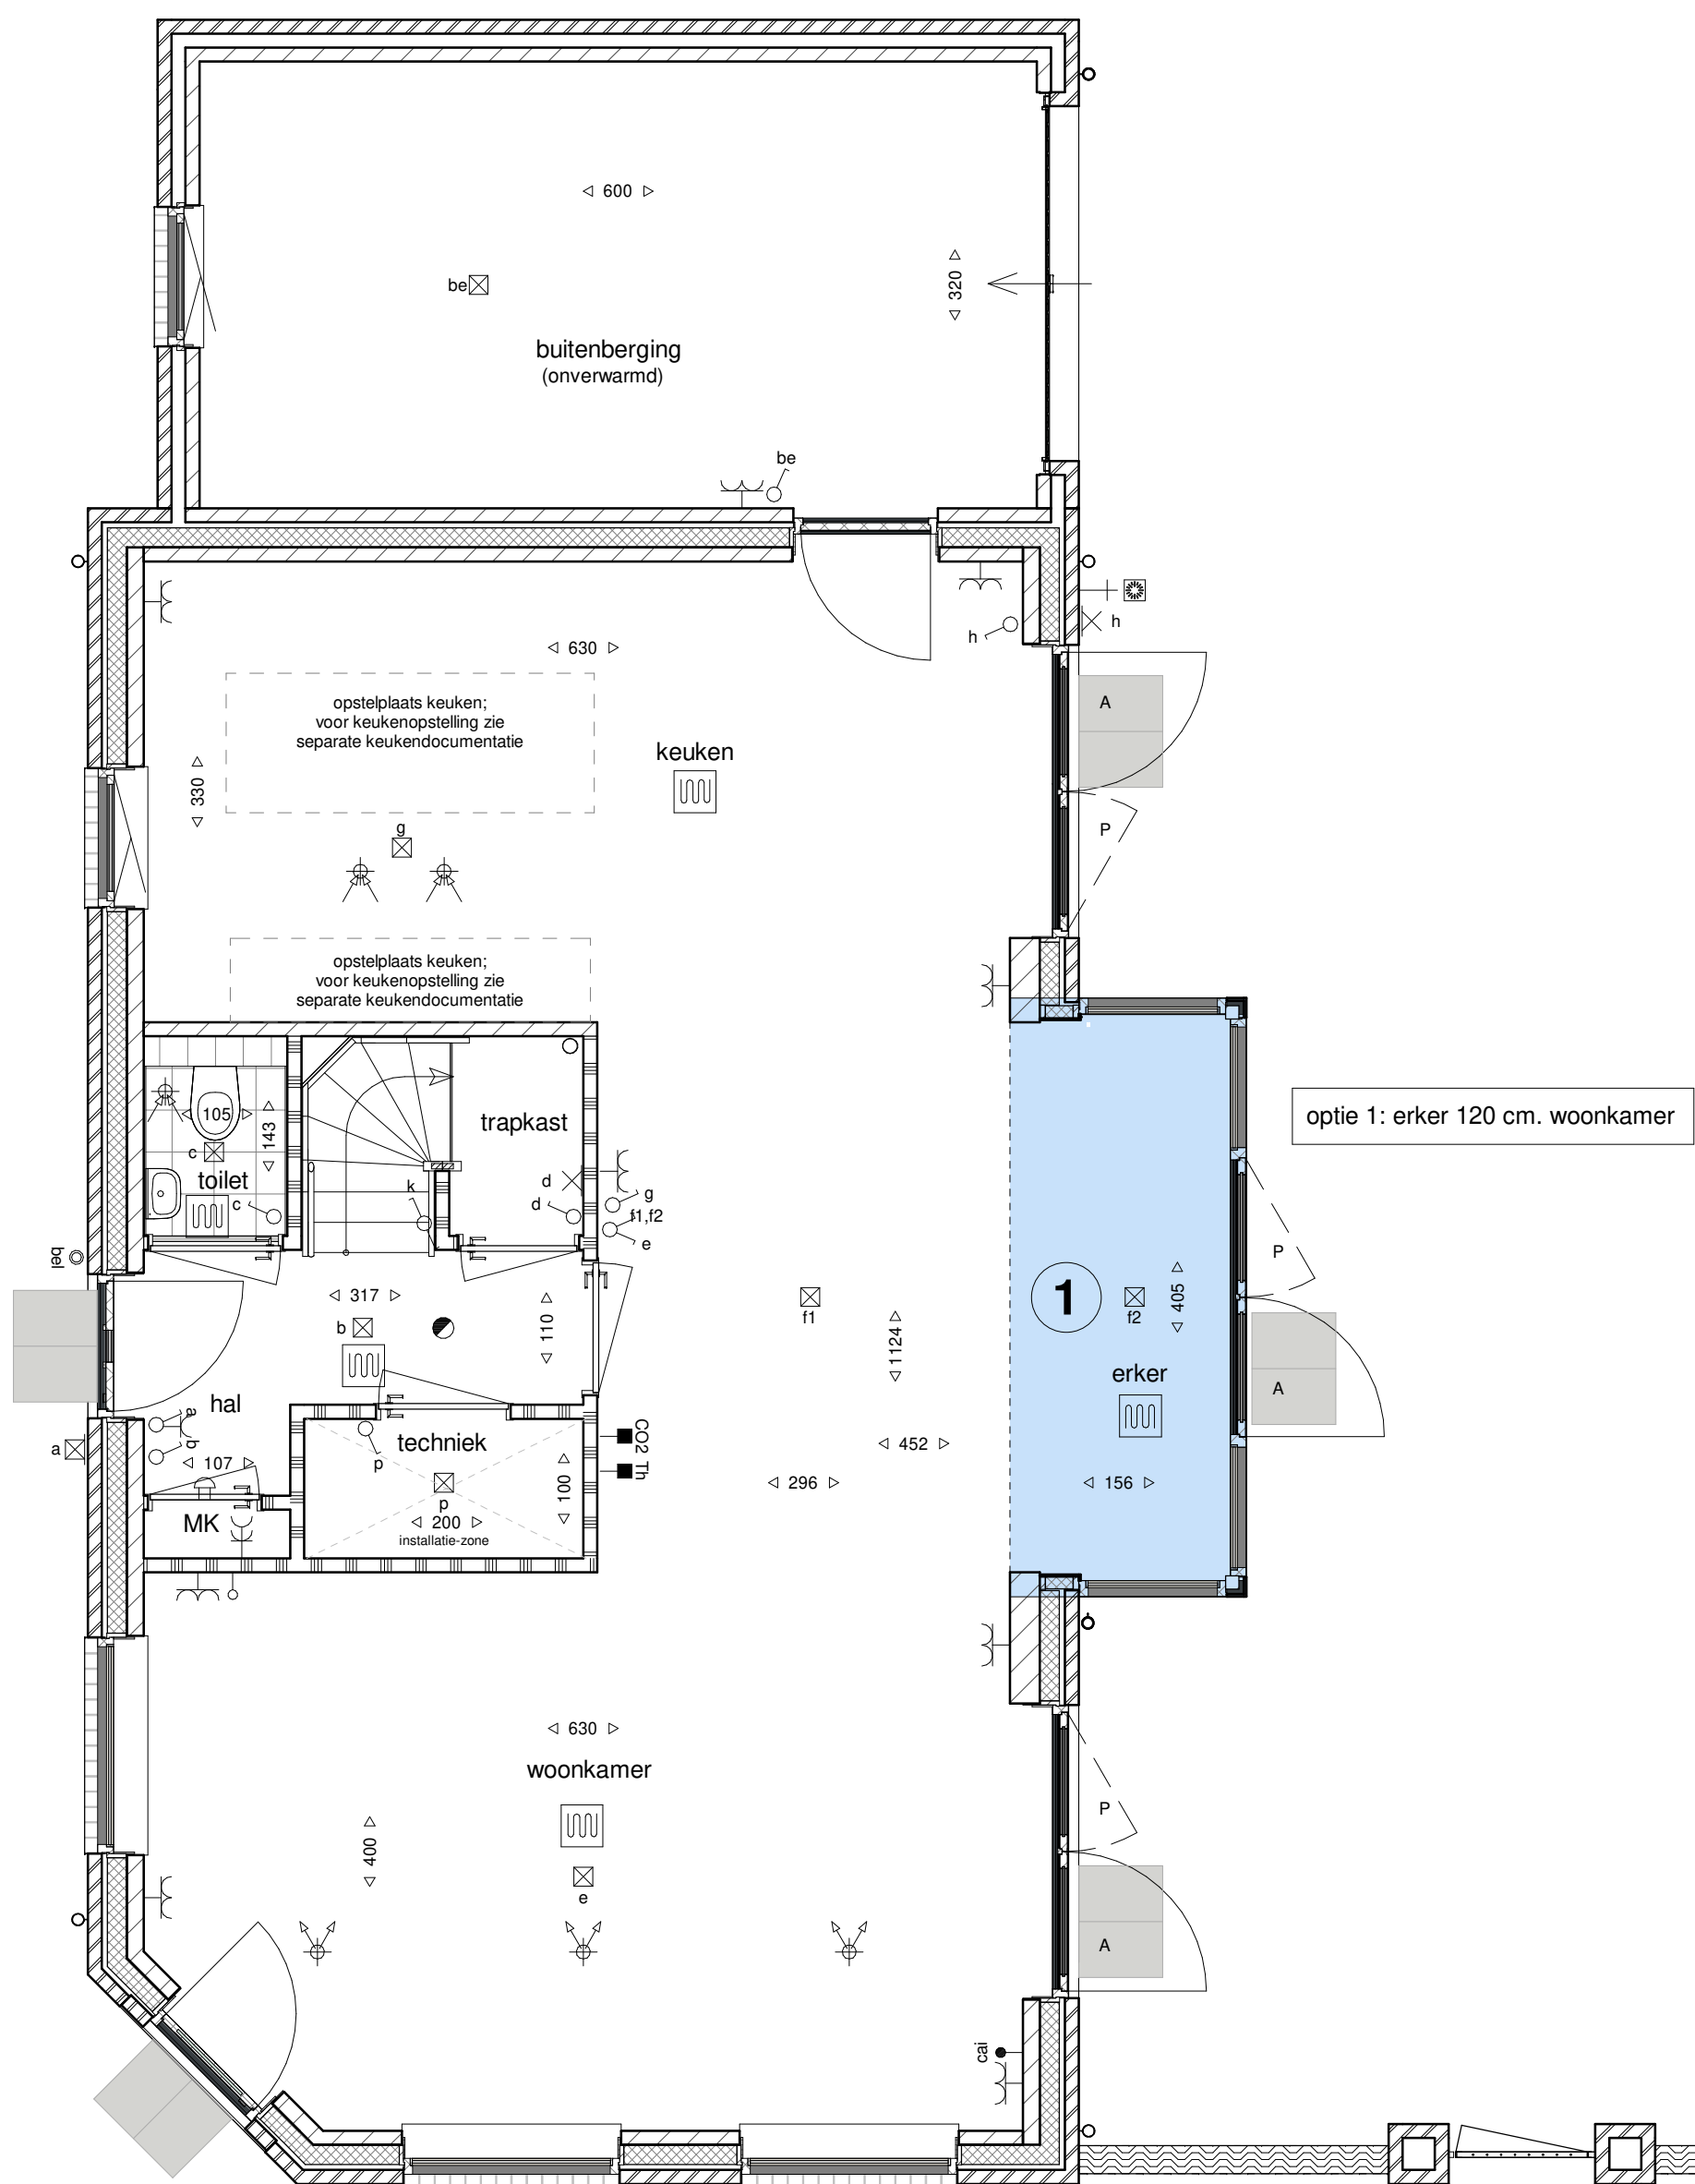

begane grond
(schaal 1 : 50)

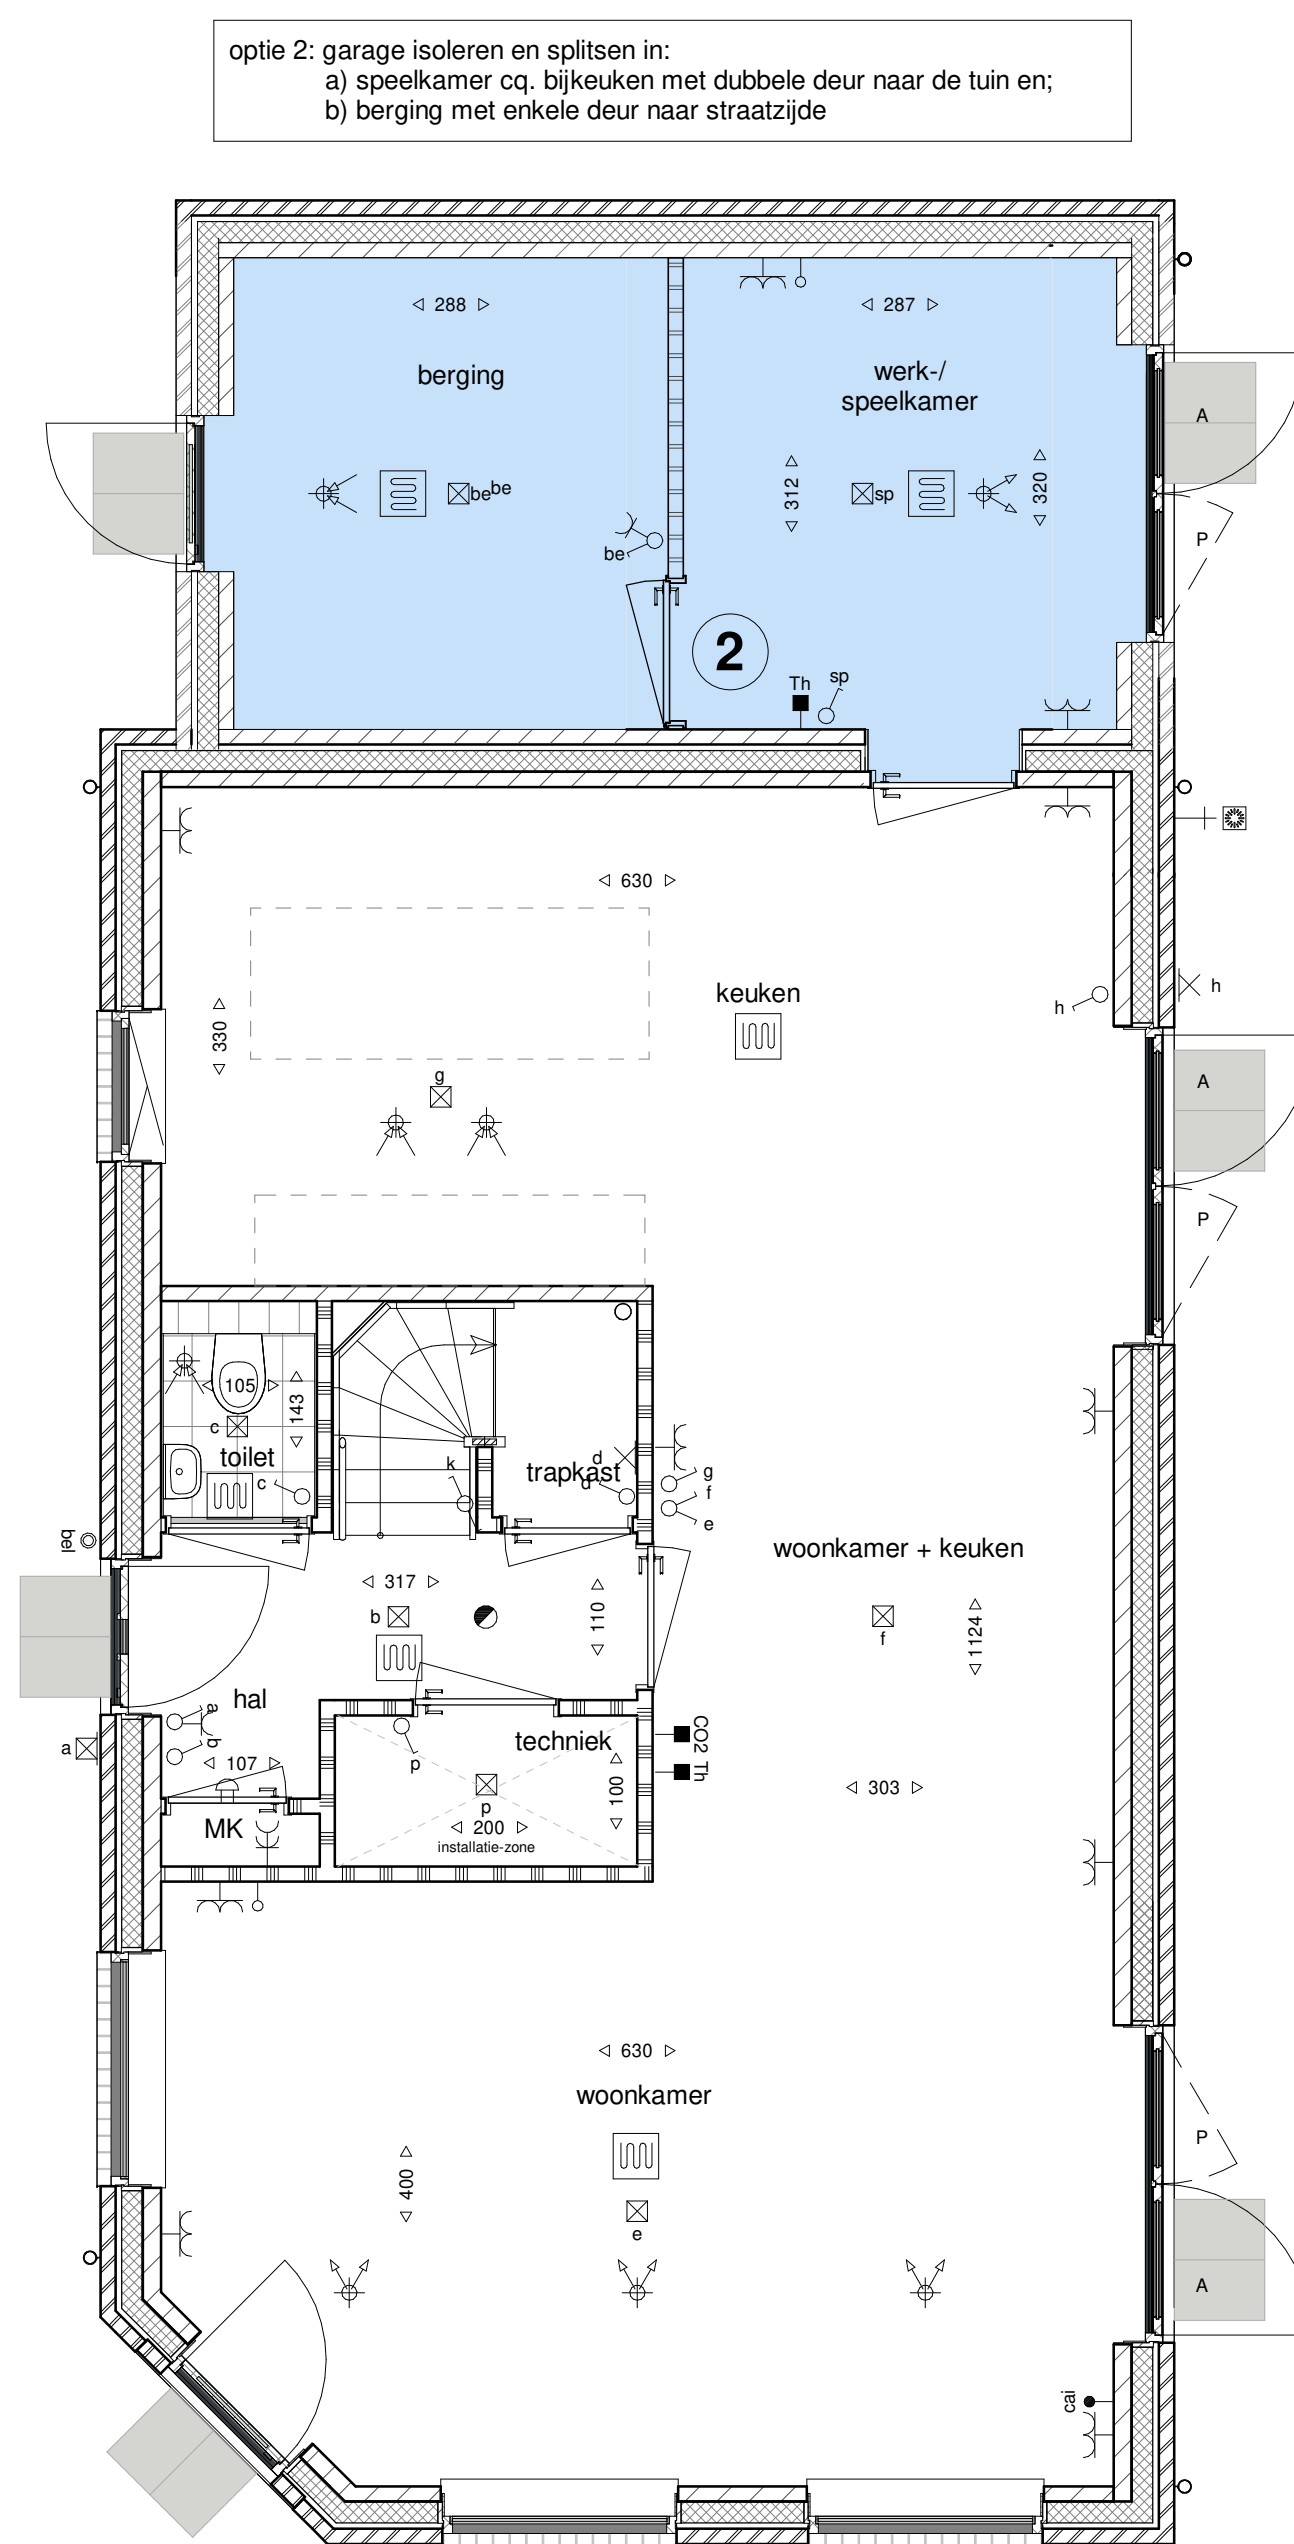

begane grond
(schaal 1 : 50)

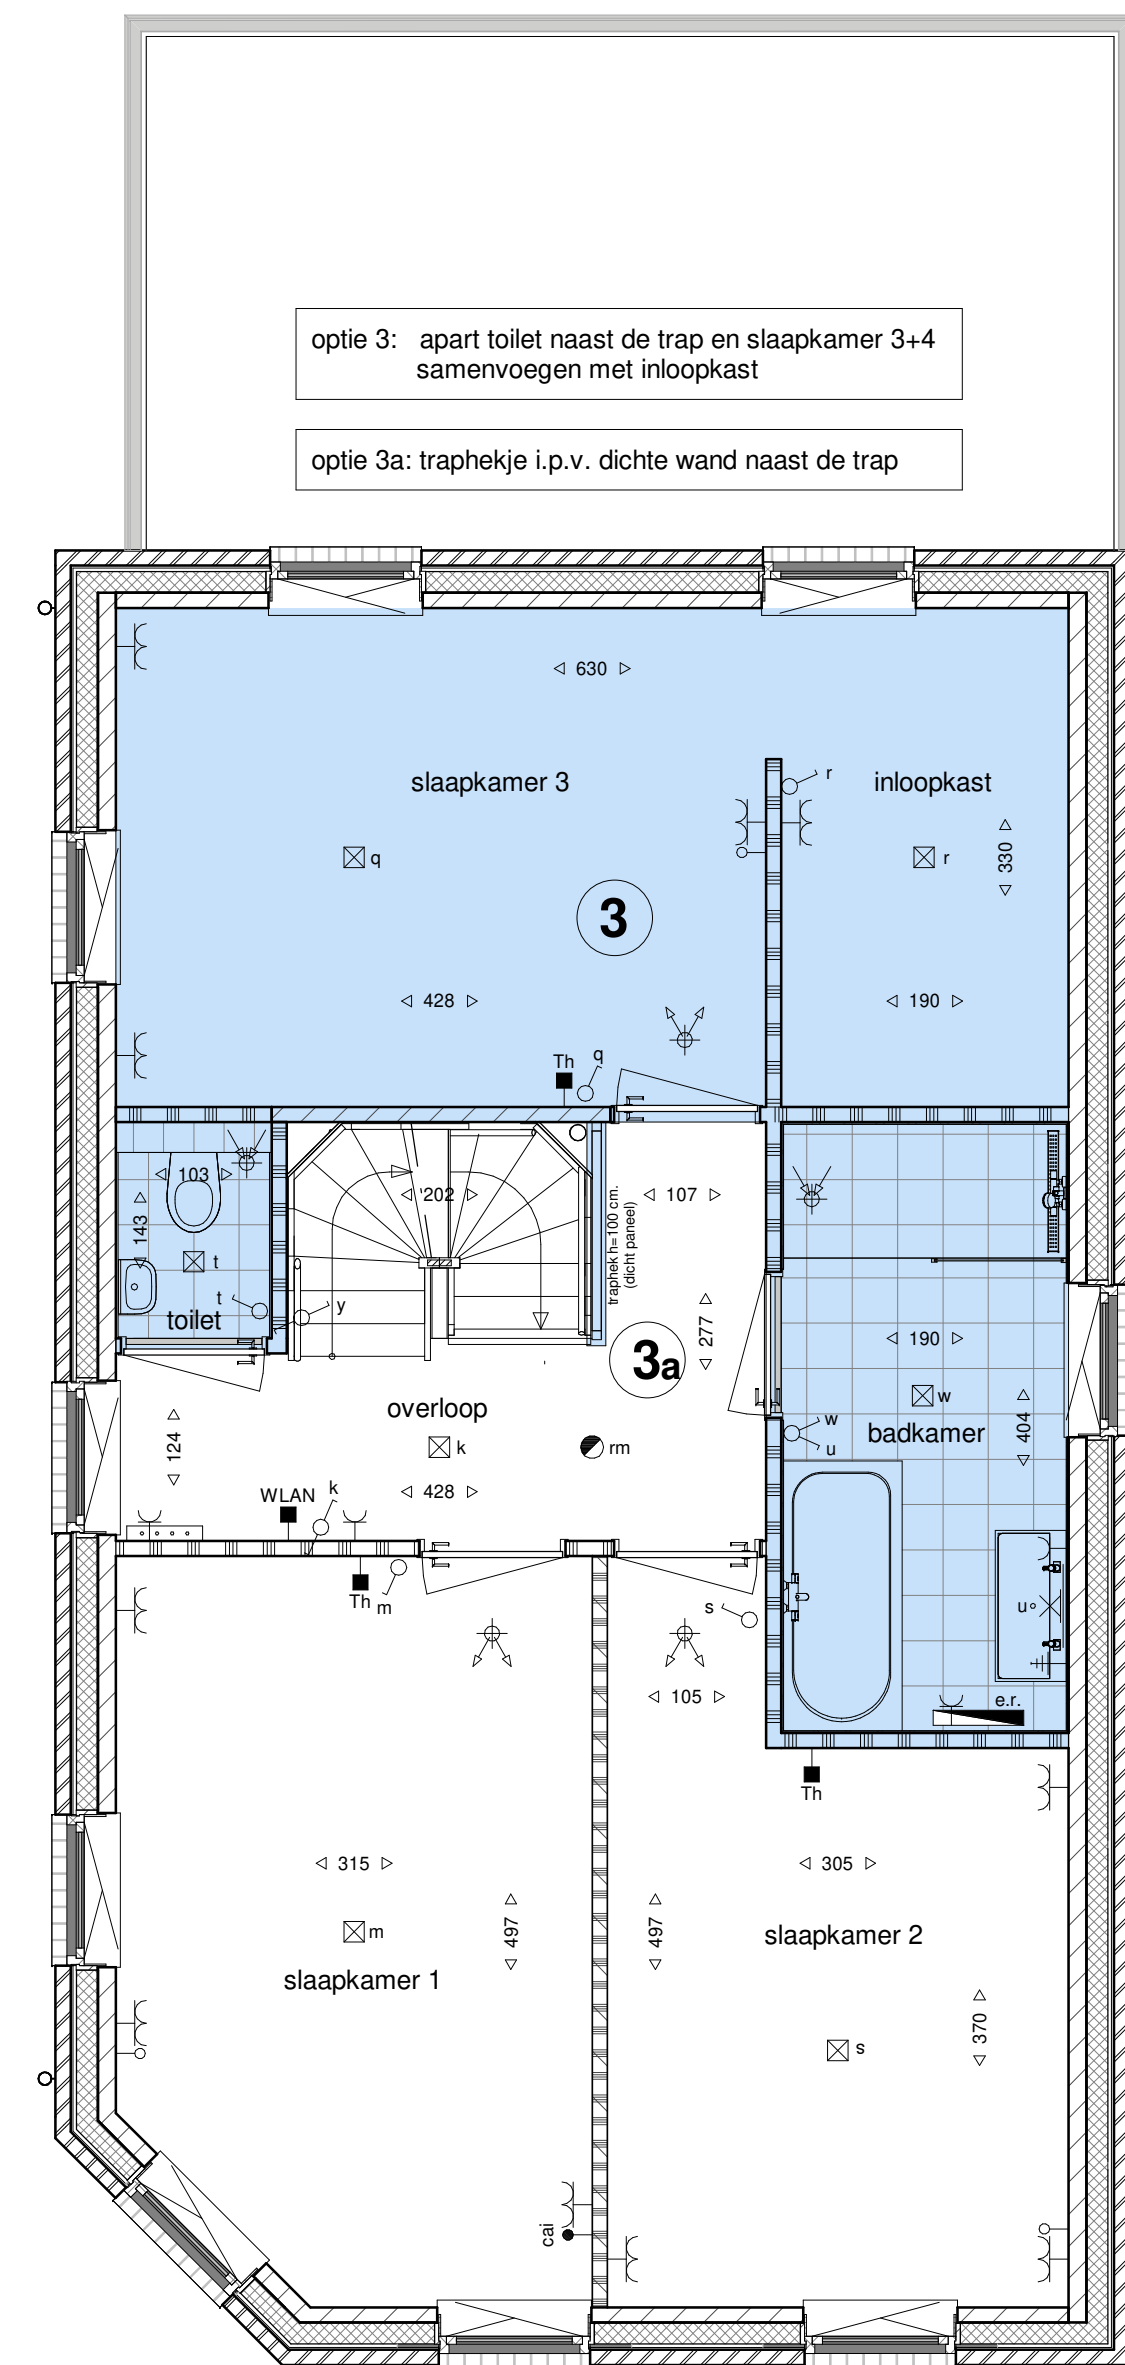

verdieping
(schaal 1 : 50)

Optie-overzicht, kavel 340 (woningtype E):

- 1 erker 1,20 m. woonkamer (deurkozijnen in de achtergevel worden verplaatst)
creëren werk-/speelkamer in berging.
Hierbij wordt de berging geïsoleerd.
De garagekanteldeur wordt gewijzigd in pui met dubbele deuren in de werk-/speelkamer,
het raam van de berging wordt hierbij gewijzigd naar een enkele bergingsdeur.
De oorspronkelijke buitendeur tussen de keuken en de berging wordt ingewisseld voor een
standaard binnendeur tussen keuken en werk-/speelkamer. De vloerverwarming wordt doorgelegd in
de werk-/speelkamer en berging. De werk-/speelkamer krijgt een aparte thermostat.
De werk-/speelkamer wordt hierbij afgewerkt conform de rest van de woning, de berging blijft onafgewerkt.
- 2 apart toilet naast de trap en slaapkamer 3+4
samenvoegen met inloopkast.
- 3 op de overloop een traphekje i.p.v. een dichte wand naast de trap.
- 3a aparte techniekruimte
- 5 optie-indeling op de 2e verdieping (technische ruimte + 1 onbenoemde ruimte)

Algemeen

De posities en aantallen van de technische installaties en
kieschotten zijn indicatief, nader te bepalen n.a.v. ventilatie-
en capaciteitsberekening na keuze uitbreidingsmogelijkheden
en indelingsvarianten.

- * alle maten in centimeters
- * kleine wijzigingen voorbehouden
- * aan maatvoering kunnen geen rechten worden ontleend

HUYSACKERS

Werknummer: AVB - Vel006
Project: Woningen Huysackers
te Veldhoven
Opdrachtgever: Floreffe II B.V.
adres: Noordvliet 72
postcode: 5623AC
plaats: Stratum
telefoon: +31462585797

Tekeningnummer: VO340
Onderschrift: optietekening kavel 340

Fase: Verkooptekeningen
Status: definitief

Schaal: 1:100 / 1:50
Opmerking:

Datum: 26-03-2021

formaat : A0(1189x841mm)