

Voorgevel Opties 1B-1D-17

Voorgevel Opties 1C-1E-6A


Achtergeve Opties 1A-4

Achtergevel Optie 1B


Achtergevel Opties 1C-6A-19

Linkergevel Optie 1A


Linkergevel Optie 1B

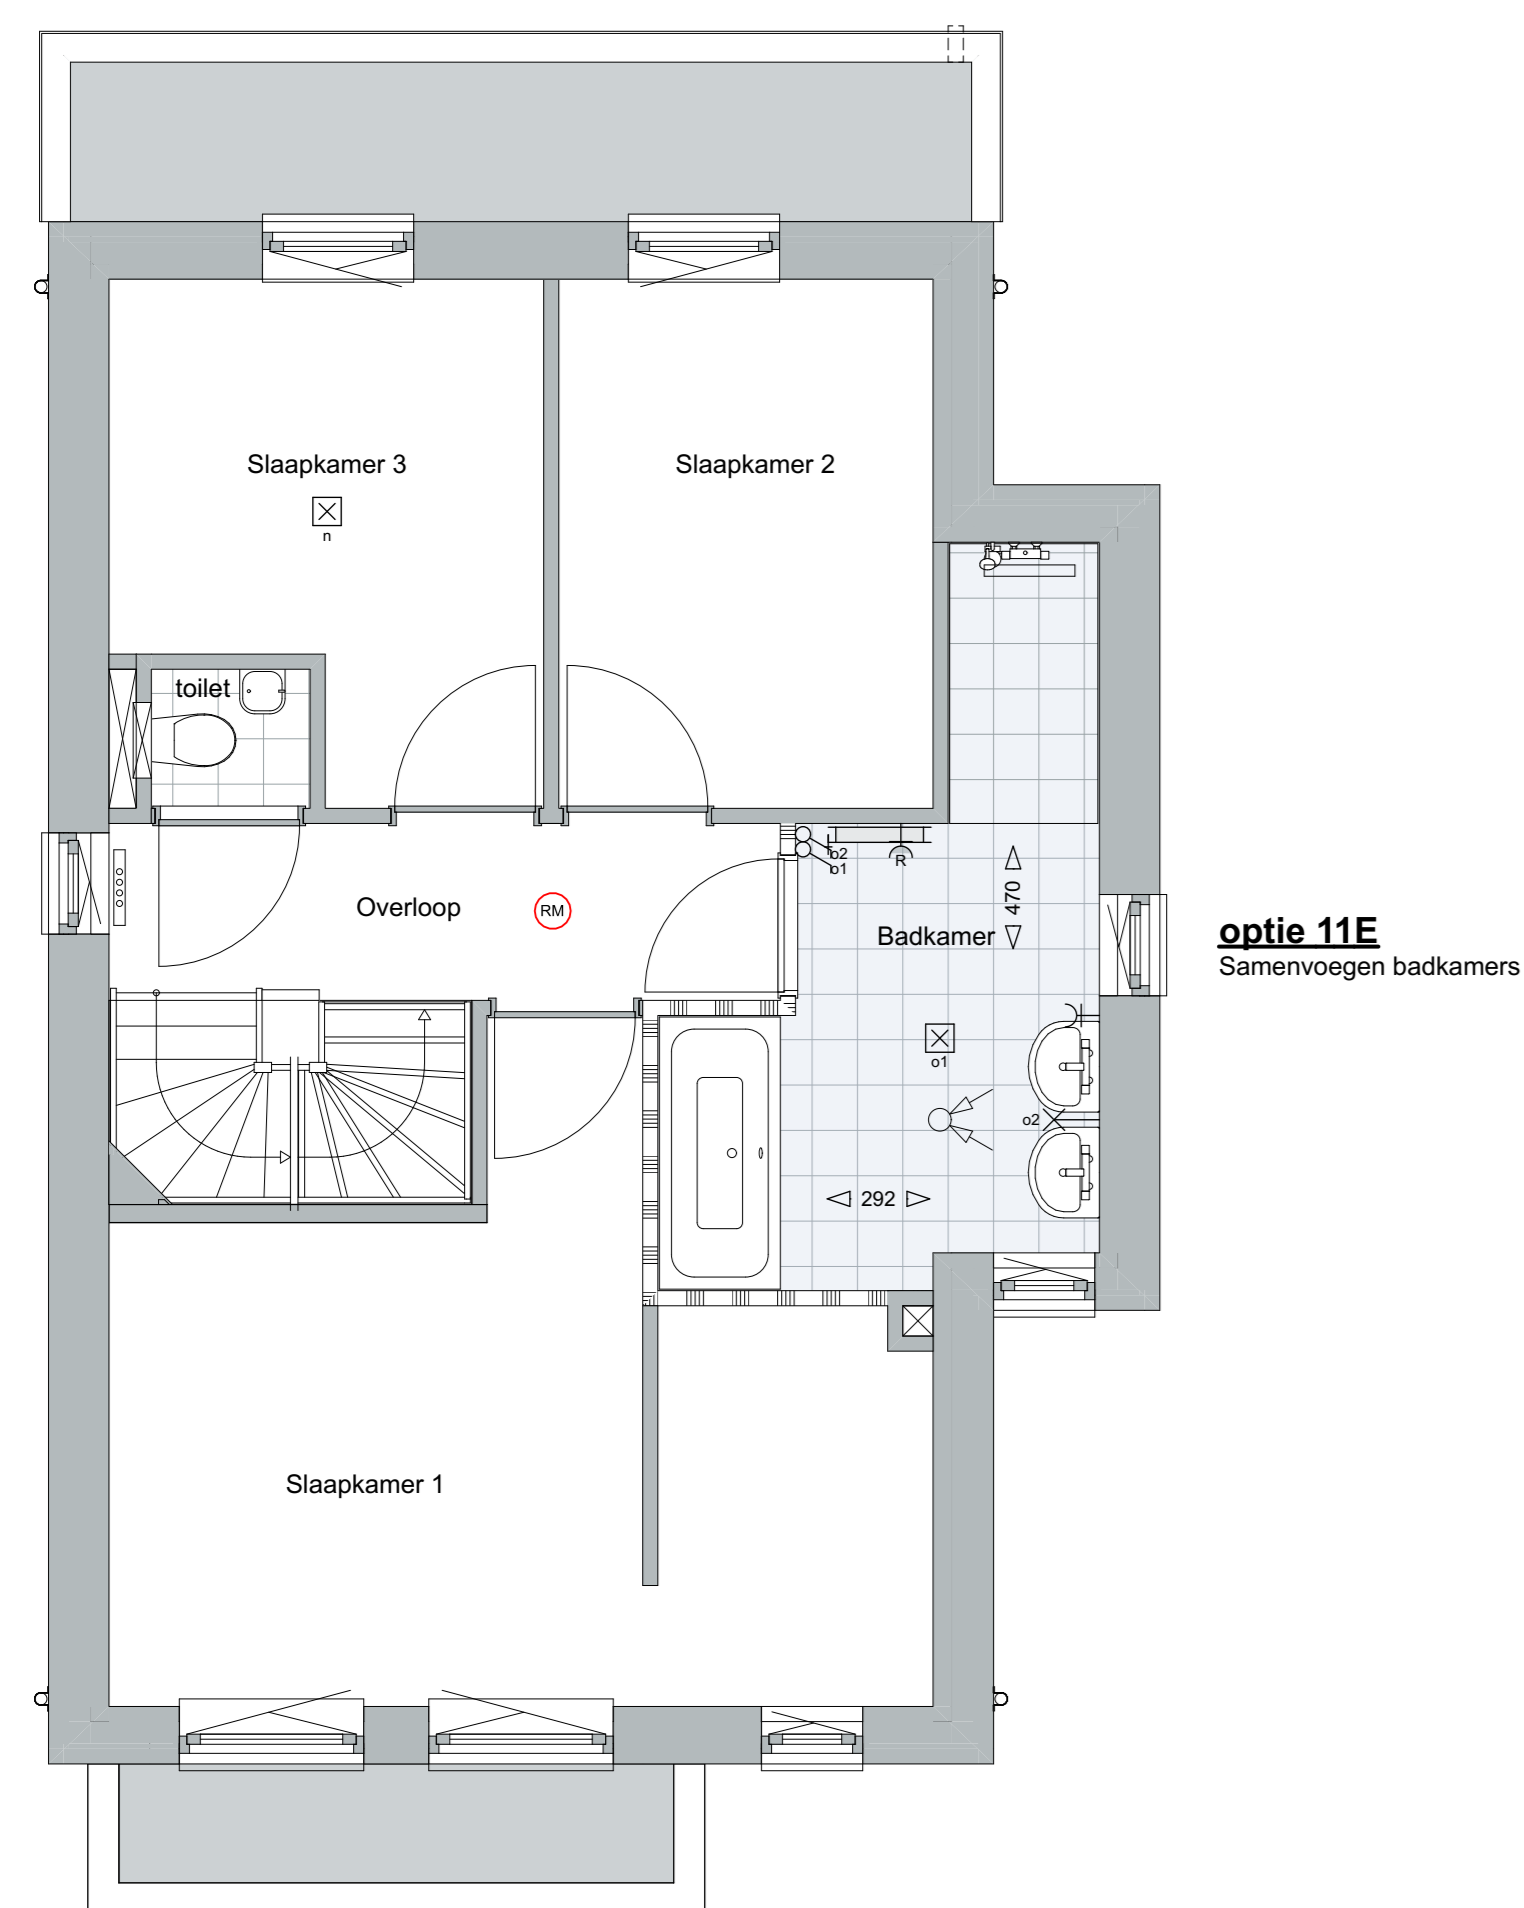

1e verdieping Optie 11E

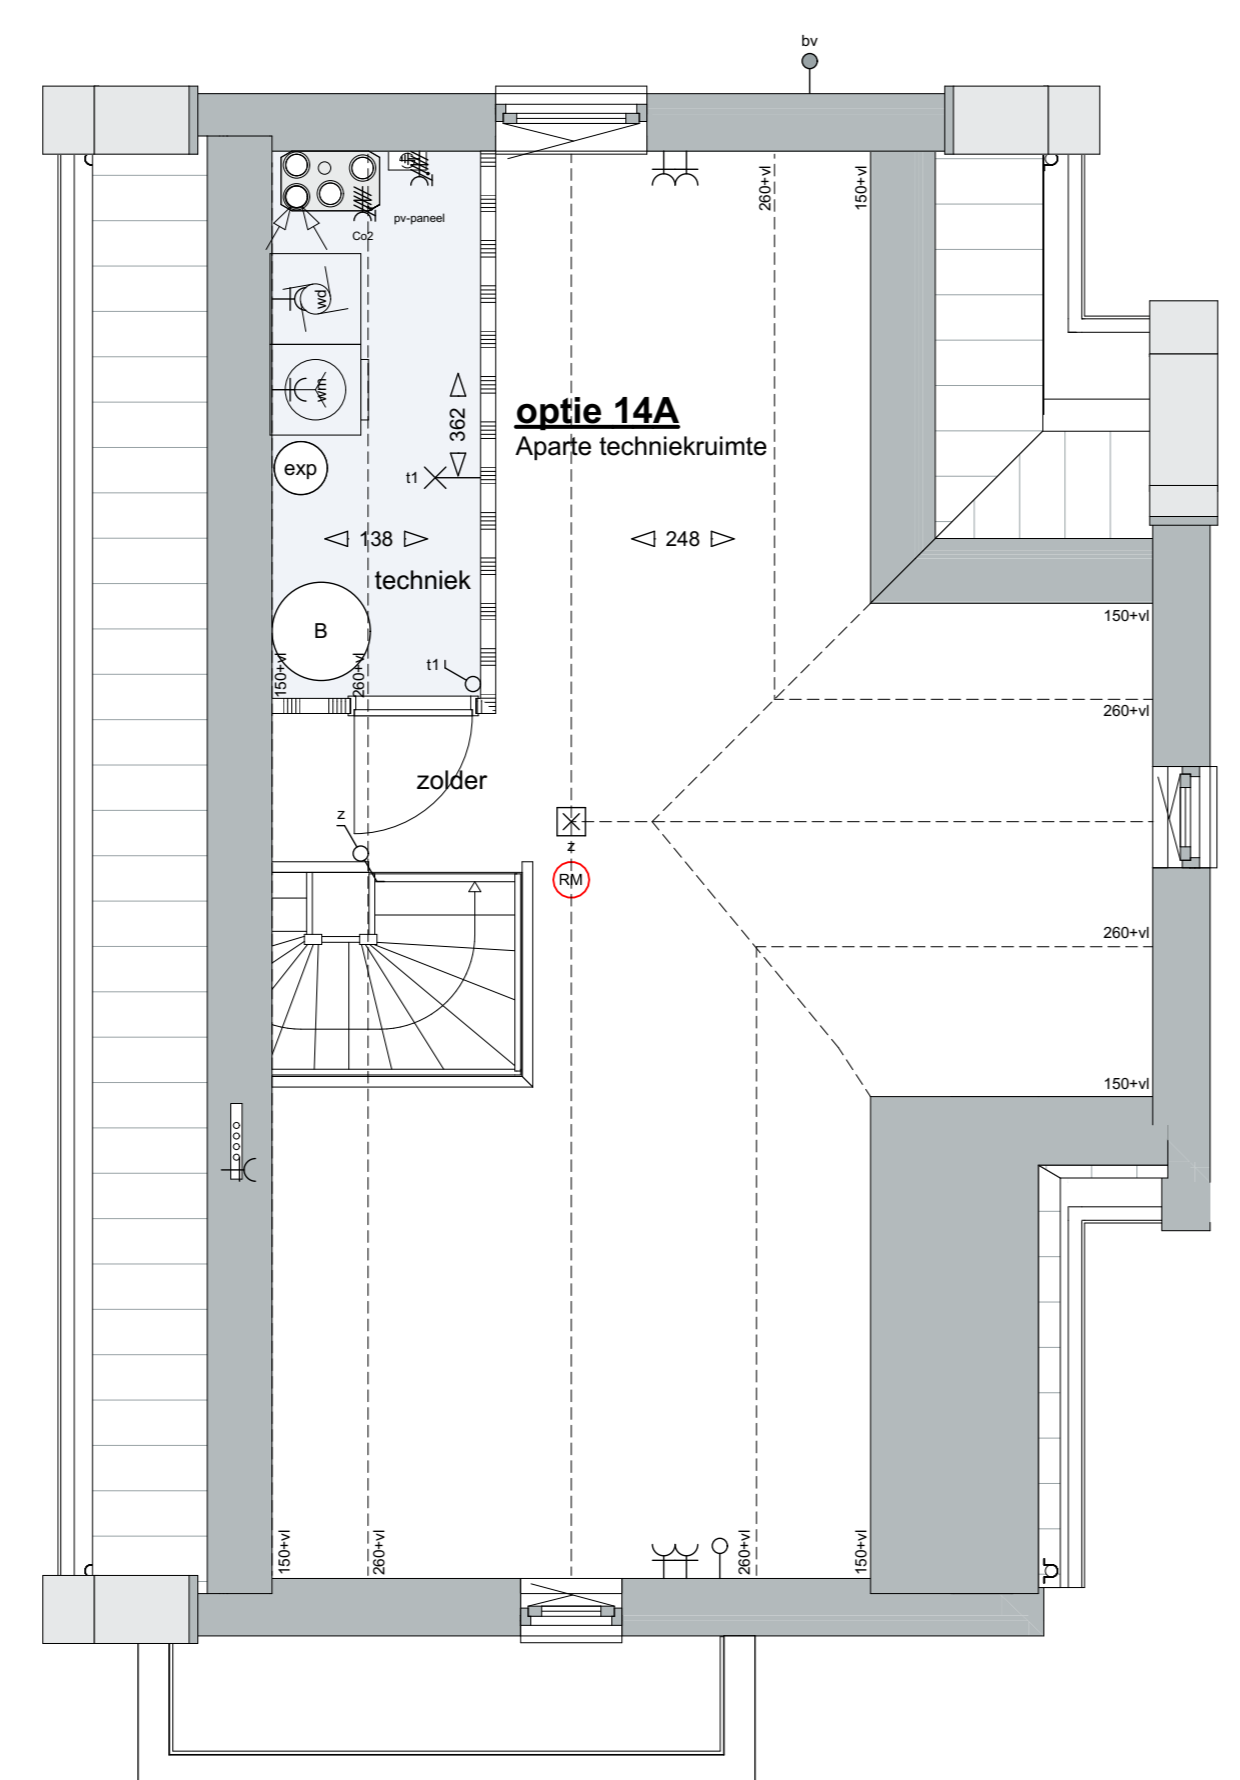

2e verdieping Optie 14A

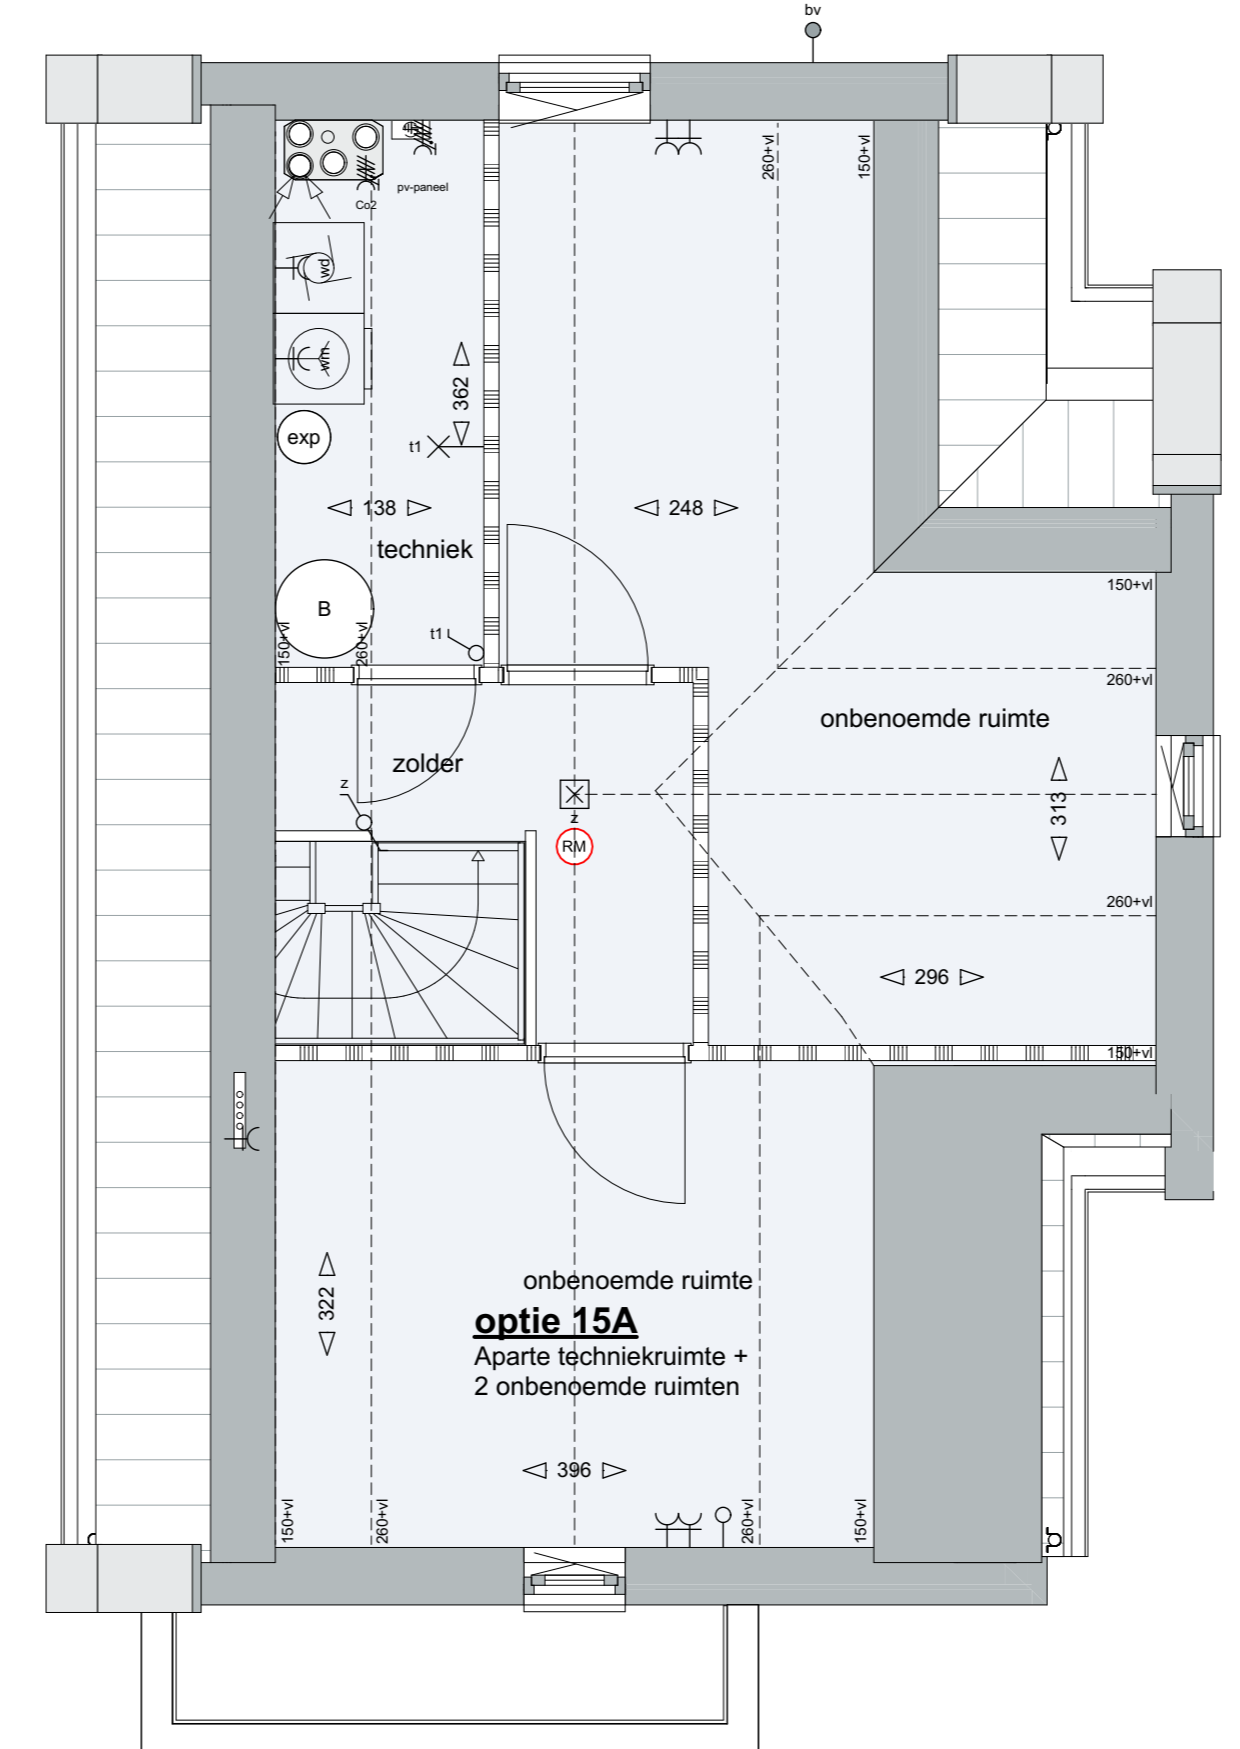


2e verdieping Optie 15A




1C Doorsnede Optie 1C


Doorsnede Optie 6A

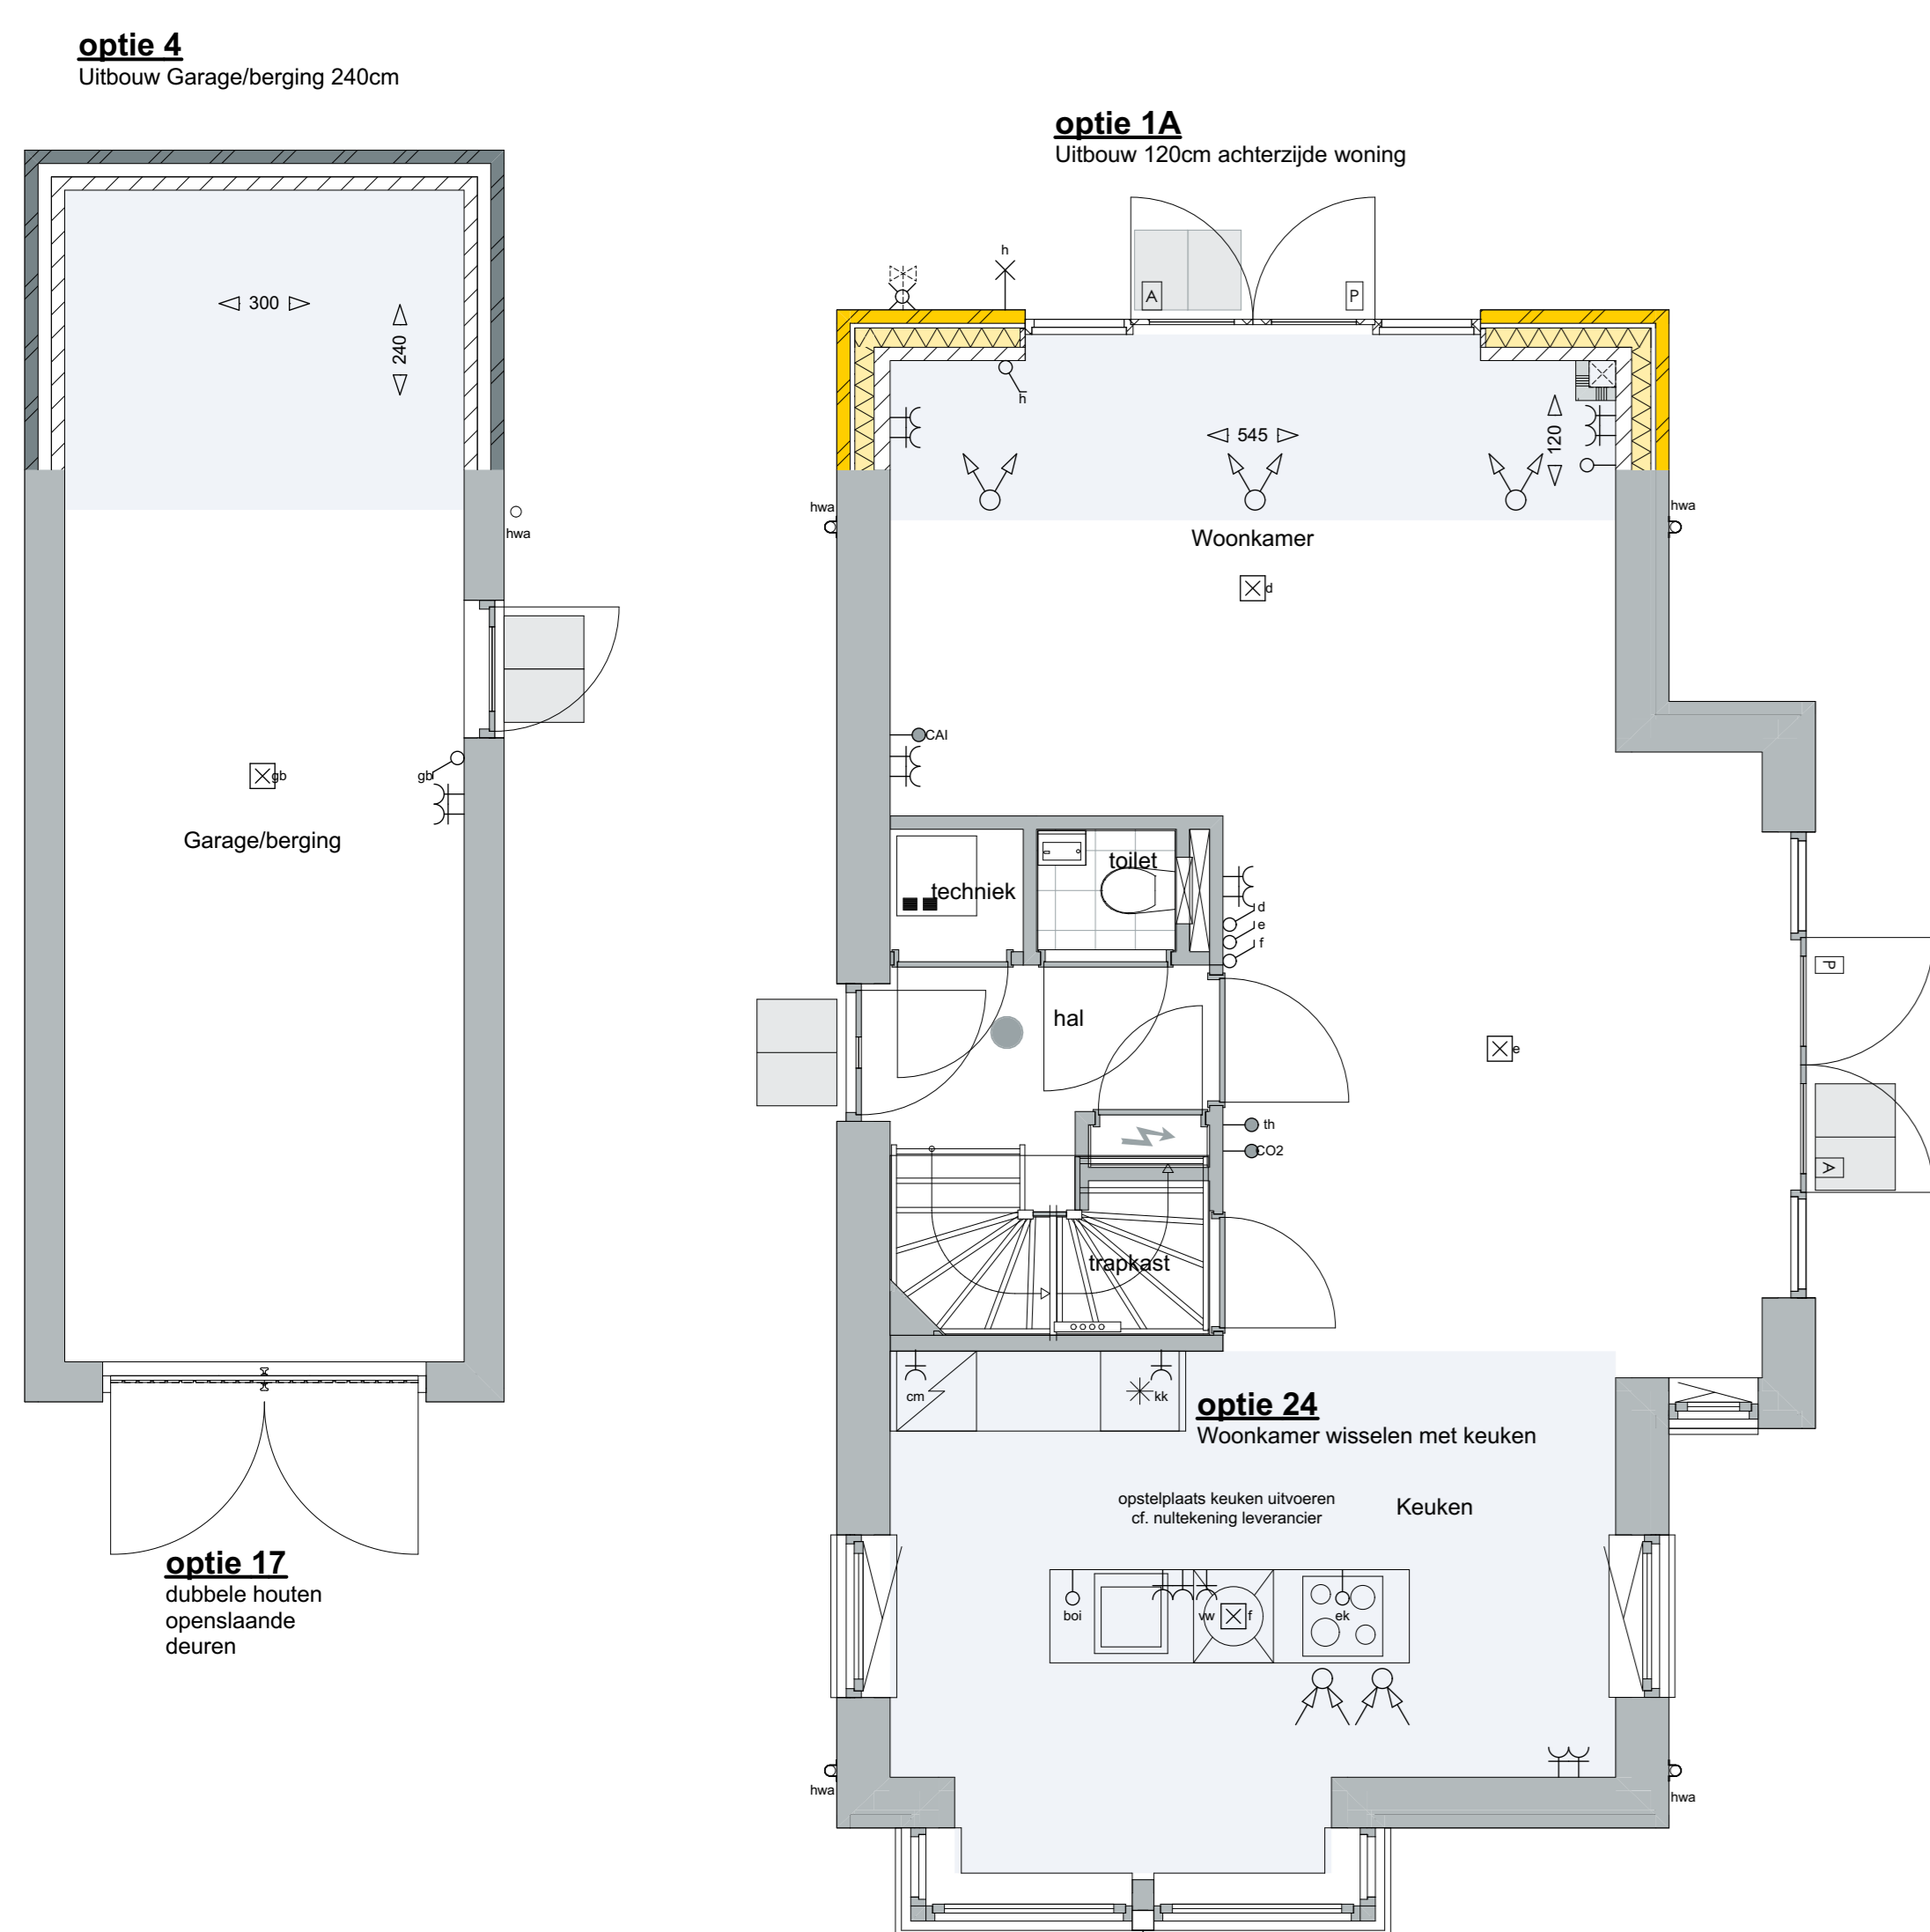

Begane grond Opties 1A-4-17-24

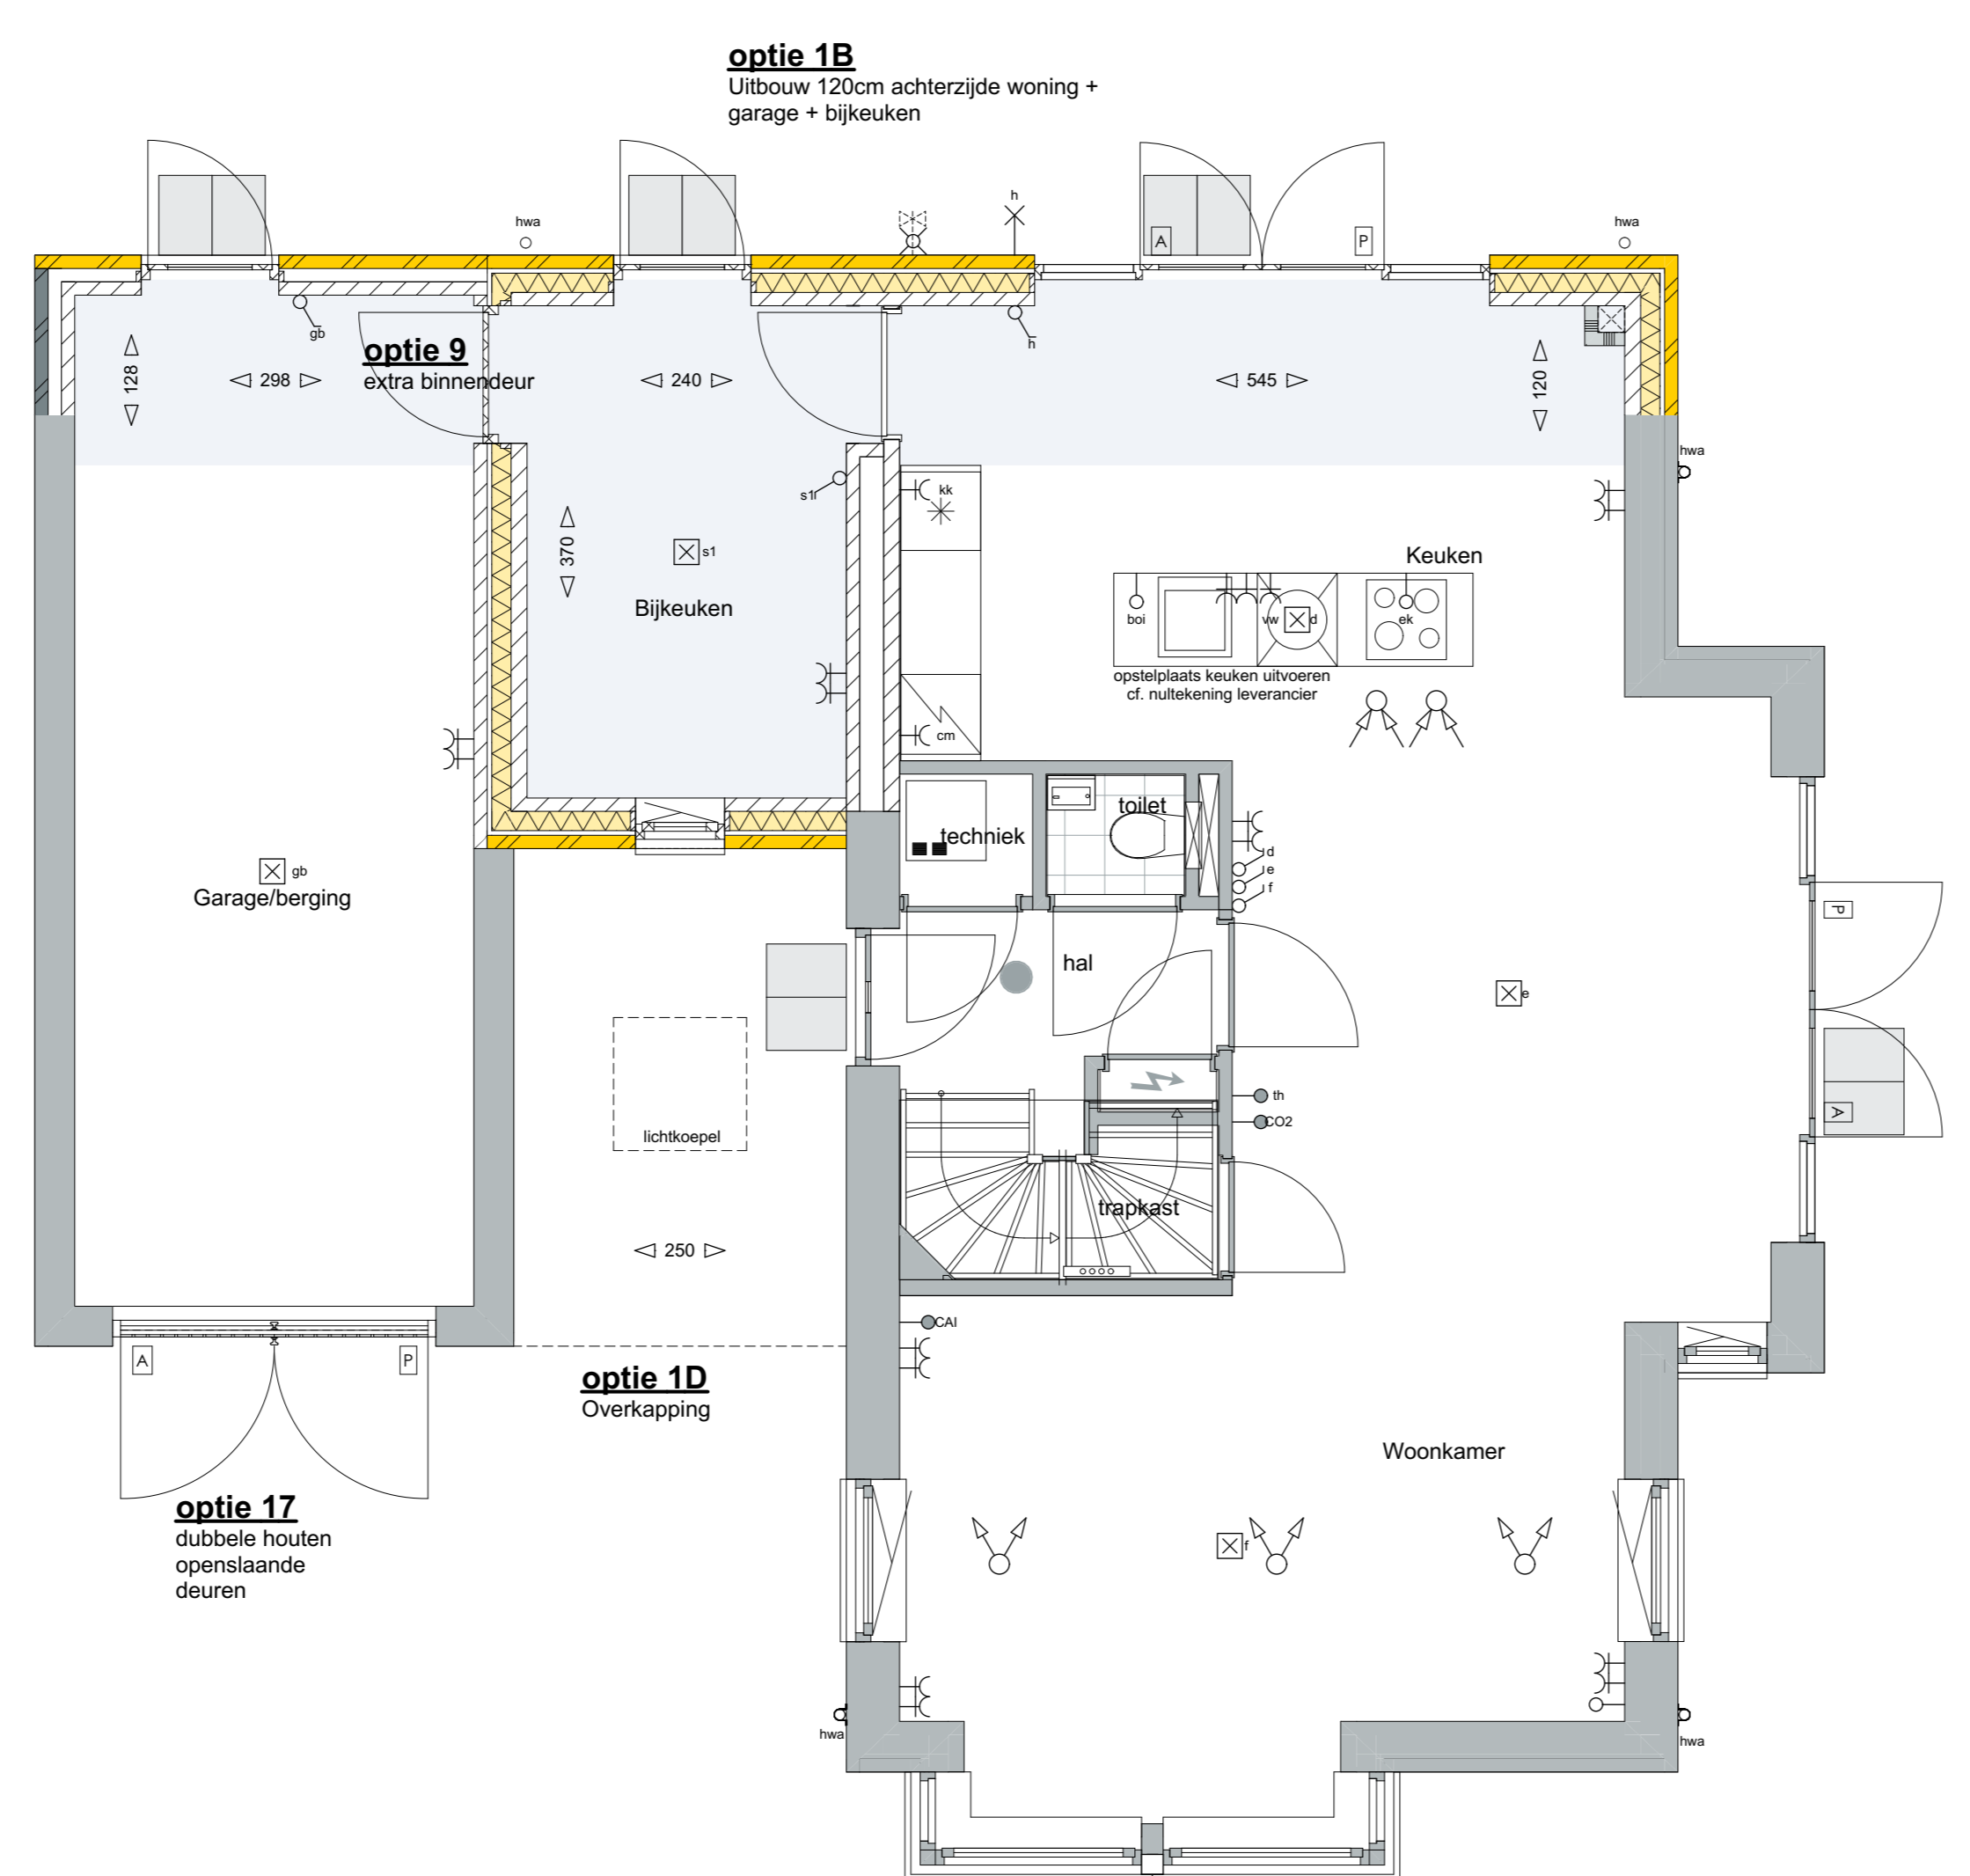

Begane grond Opties 1B-1D-9-17

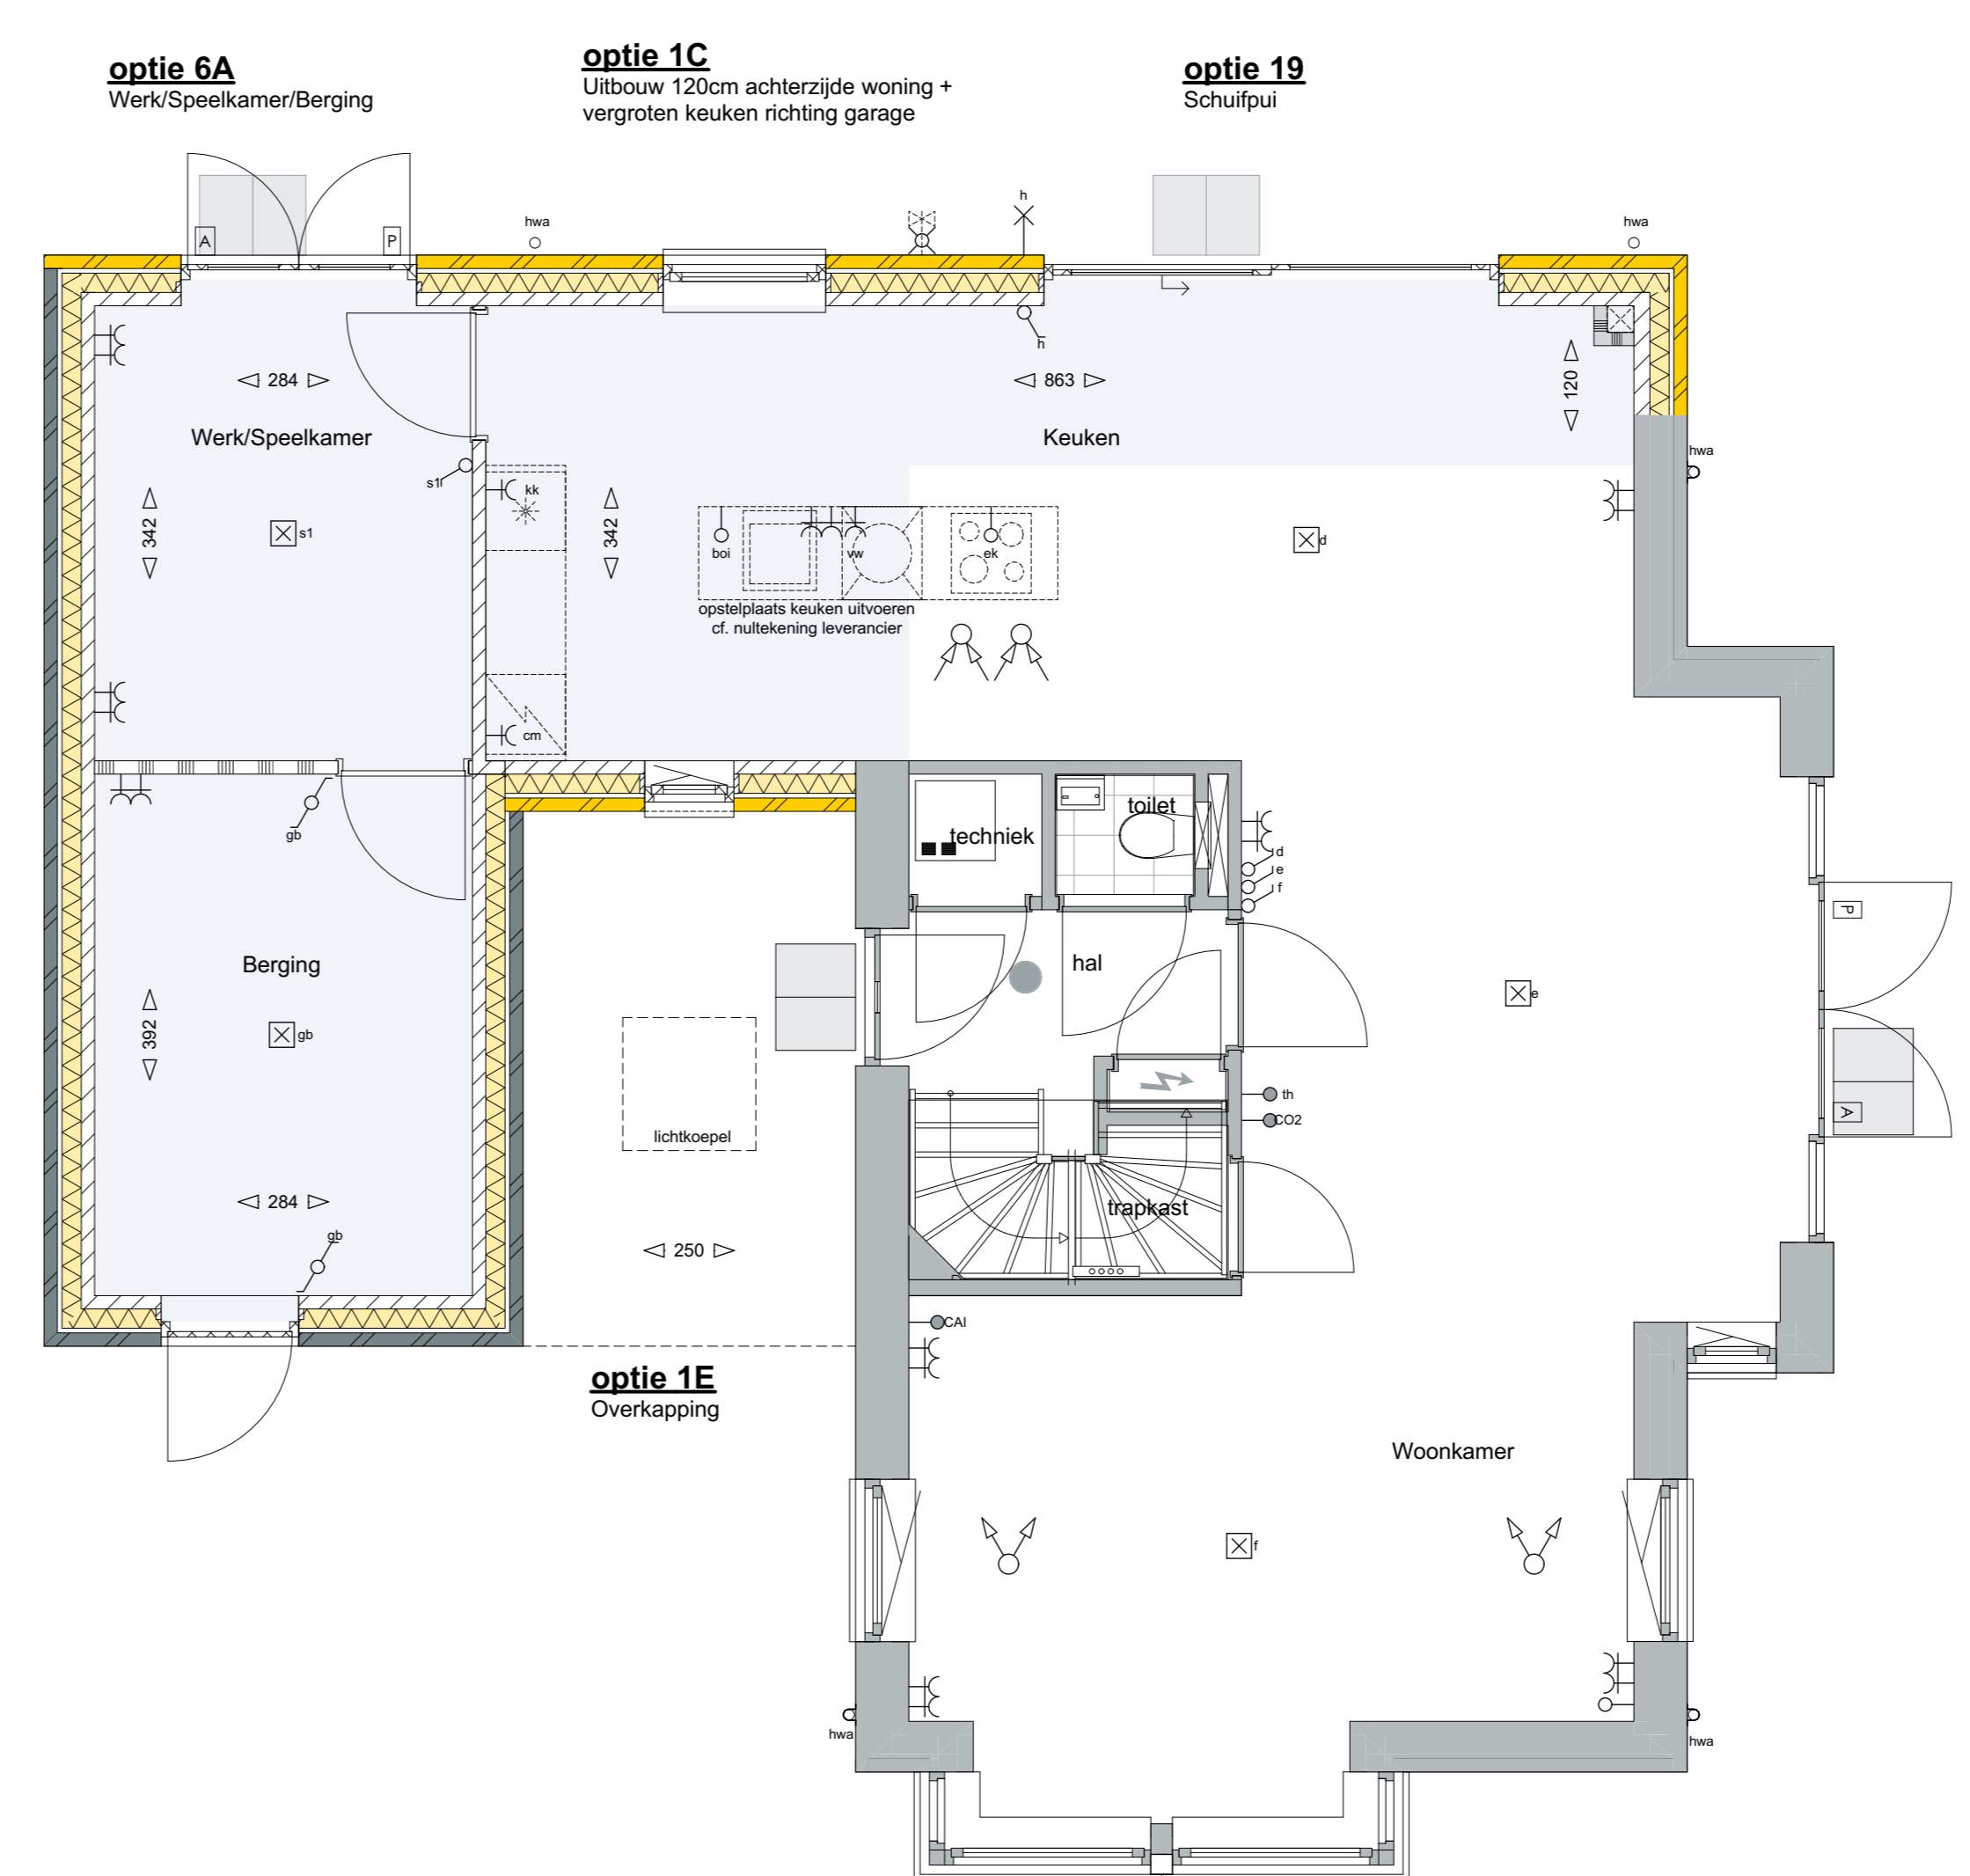

Begane grond Opties 1C-1E-6A-19

Opties Type G

- 01A. Uitbouw 1,2 m.
- 01B. Uitbouw 1,2m + 1,2m garage + bijkeuken
- 01C. Uitbouw 1,2m + 1,2m garage + vergroten keuken
- 01D. Overkapping bij voordeur (i.c.m. optie B)
- 01E. Overkapping bij voordeur (i.c.m. optie 1C)
- 04. Uitbouw garage/berging met 2,4m
- 06A. werk-/speelkamer in berging/garage
- 11E. samenvoegen badkamers op de 1e verdieping
- 14A. aparte techniekruimte
- 24. woonkamer wisselen met keuken

Algemeen

- De posities en aantallen van de ventilatiepunten, radiatoren + afmeting, knieschotten & ventilatorroosters zijn indicatief; nader te bepalen n.a.v. ventilatie- en capaciteitsberekening na keuze uitbreidingsmogelijkheden en indelingsvarianten.
- De posities en aantallen hemelwaaierroosters en PV-panelen kunnen na keuze uitbreidingsmogelijkheden afwijken.
- Keuken en sanitair volgens 0-tekening leverancier
- * Alle maten in centimeters
- * Kleine wijzigingen voorbehouden
- * Aan maatvoering kunnen geen rechten worden ontleend
- * Positie installatiesymbolen zijn indicatief
- * IV panelen en overige installaties zijn indicatief weergegeven
- * Dakconstructie zijn indicatief aangegeven

HUYSACKERS

Werknummer: **2018408.1**
 Project: **Woningen Huysackers fase 2a te Veldhoven**
 Opdrachtgever: **Fioreffe II B.V.**
adres: Kromhoutdijk 13
 postbus: 50246
 plaats: Eindhoven
 telefoon: +31(0)40280107

Tekeningnummer: **VTO-G01**
 Oorschrift: **Opties type G VFO**

Fase: **Verkoop tekeningen**
 Status: **Definitief**

Schaal: **1:50, 1:100**
 Kavelnr: **137-138**

Datum: **maandag 17 februari 2020**