



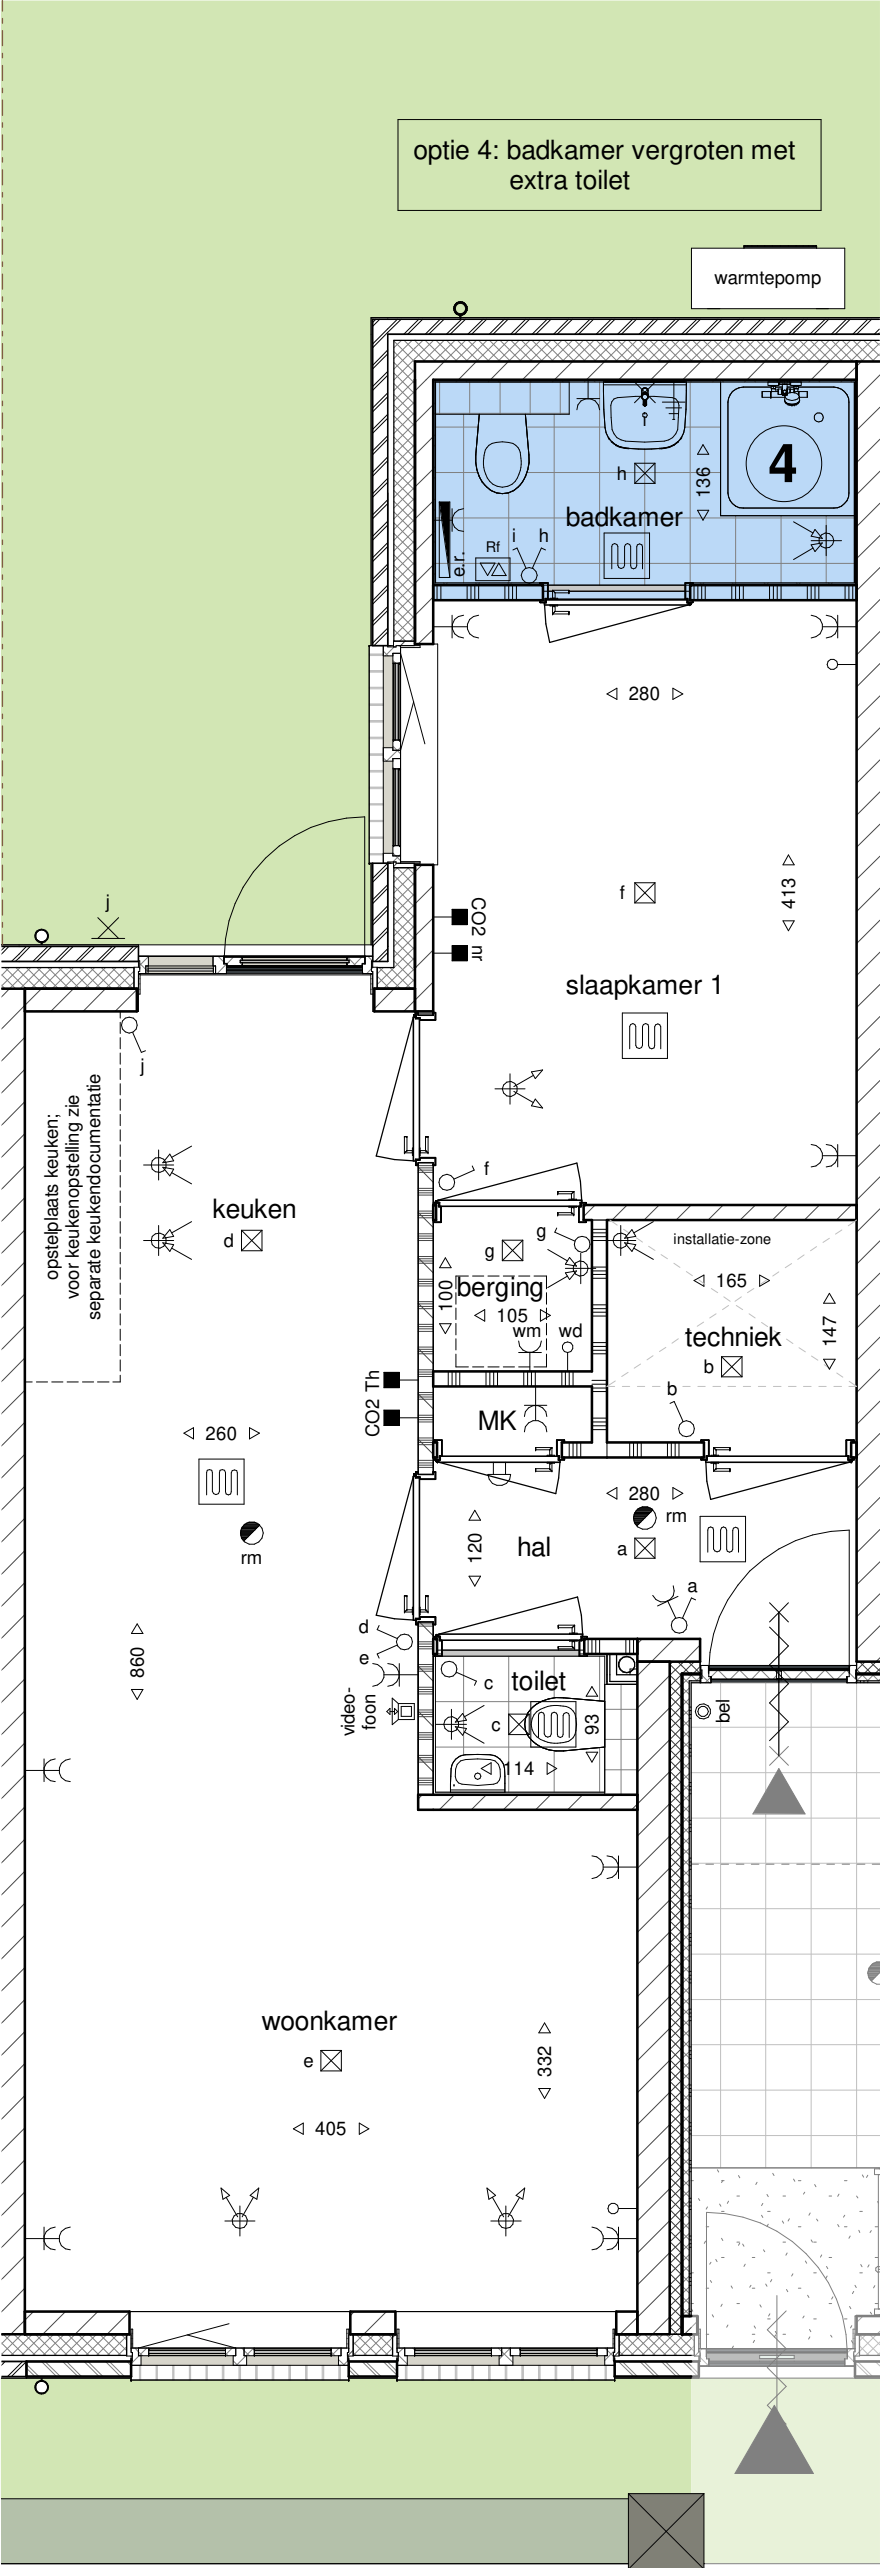

**begane grond**  
(schaal 1 : 50)

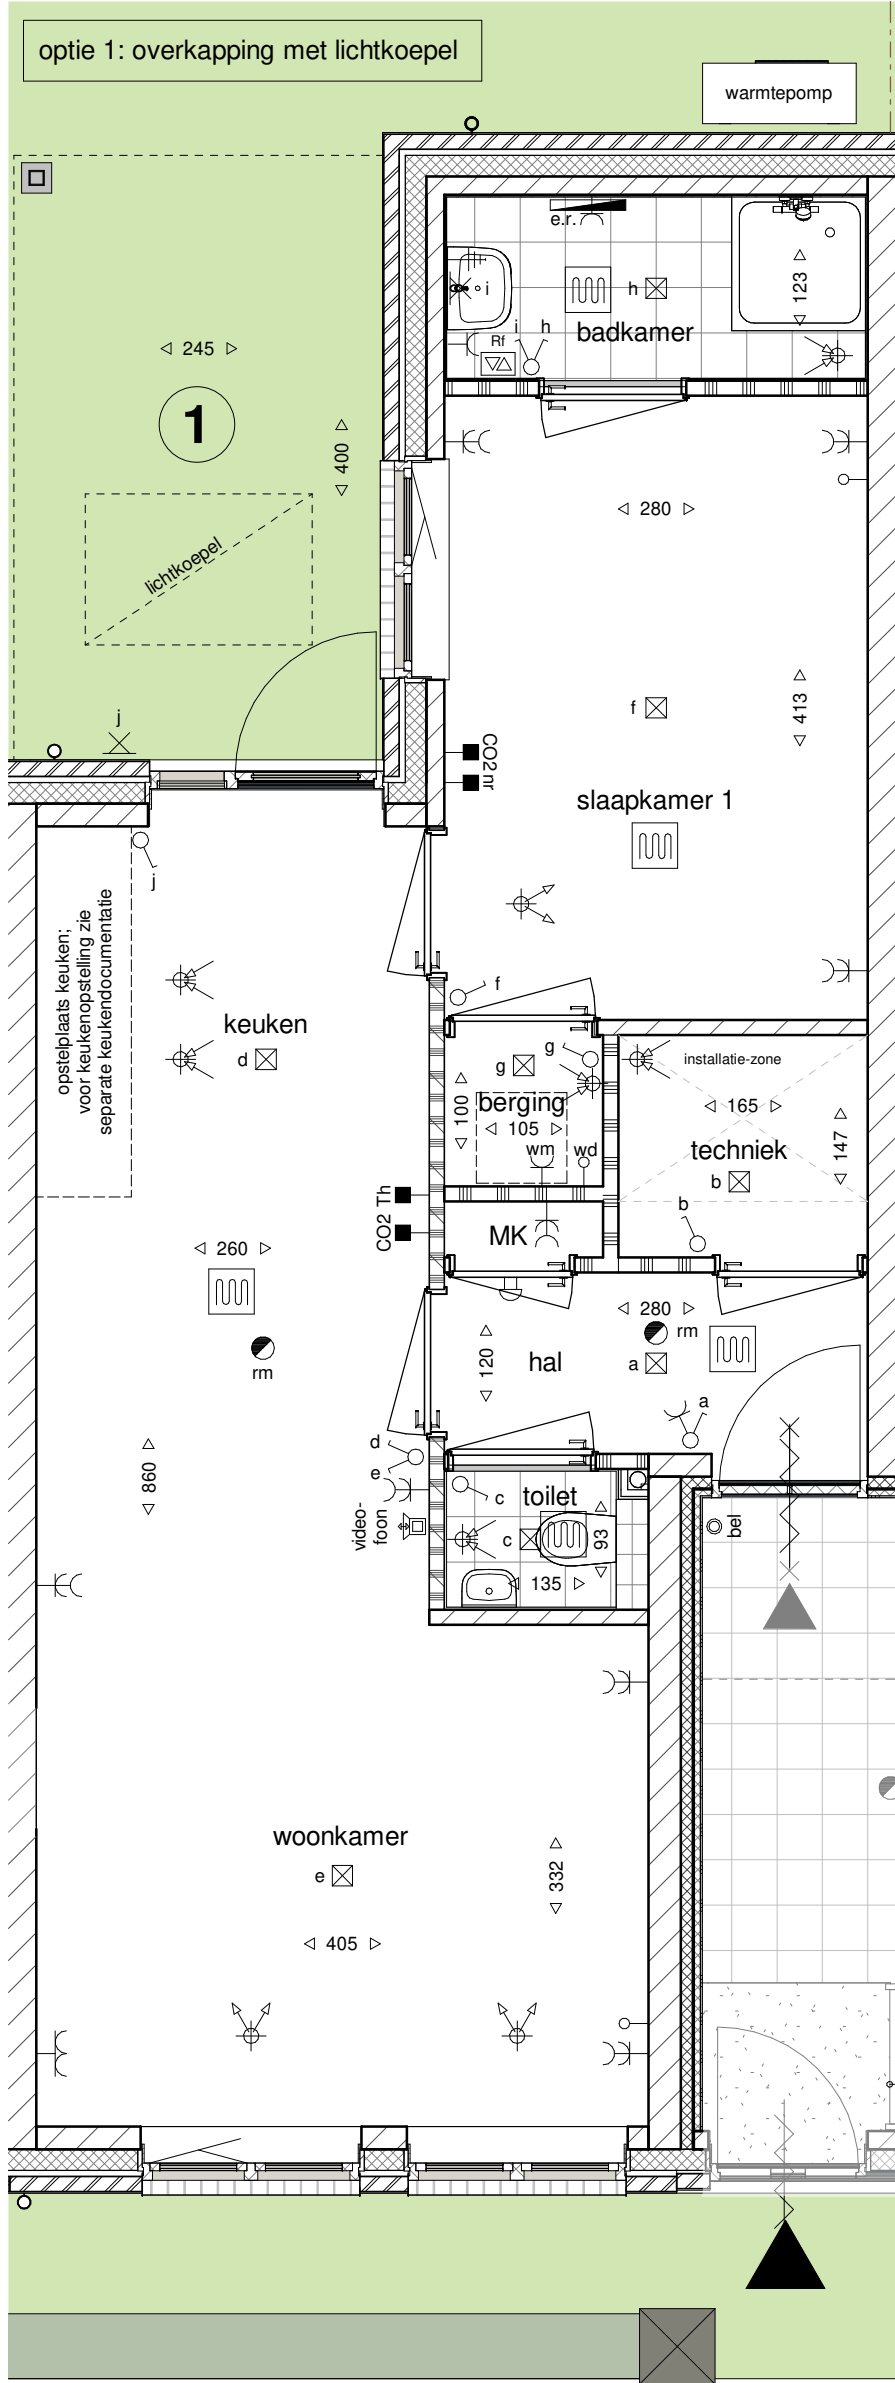

**begane grond**  
(schaal 1 : 50)



optie 1: overkapping met lichtkoepel

**achtergevel**  
(schaal 1 : 100)

**Optie-overzicht, (woningtype S):**

- 1 overkapping met lichtkoepel tussen keuken en slaapkamer
- 4 badkamer vergroten met extra toilet

**Algemeen**

De posities en aantallen van de technische installaties en knieschotten zijn indicatief; nader te bepalen n.a.v. ventilatie- en capaciteitsberekening na keuze uitbreidingsmogelijkheden en indelingsvarianten.

- \* alle maten in centimeters
- \* kleine wijzigingen voorbehouden
- \* aan maatvoering kunnen geen rechten worden ontleend



**HUYSACKERS**

Werknummer: **AVB - Vel006**  
Project: **Woningen Huysackers te Veldhoven**  
Opdrachtgever: **Floreffe II B.V.**  
adres: Kronehoefstraat 72  
postcode: 5622AC  
plaats: Eindhoven  
telefoon: +31402358707

Tekeningnummer: **VO314 - 314-02**  
Onderdeel: **optietekening kavels 314 en 314-02**

Fase: **Verkooptekeningen**  
Status: **definitief**

Schaal: **1:100 / 1:50**  
Opmerking:

Datum: **26-03-2021**