

Doorsnede Optie 06

Doorsnede Optie 08

Doorsnede Optie 04


Doorsnede Optie 01+21.1

Doorsnede Optie 02


Doorsnede Optie 02+22

Opties Type A


- 01. Uitbreiding Woonkamer 1,2m
- 02. Uitbreiding Woonkamer 2,4m
- 03. Uitbreiding Woonkamer 3,31m
- 04. Uitbreiding Garage / Berging 2,4m
- 05. Uitbreiding Bijkeuken
- 06. Uitbreiding Speelkamer/Werkkamer/Berging
- 07. Uitbreiding kleine Tuinkamer
- 08. Uitbreiding Woonkamer 1,2m + Tuinkamer
- 10. Vergroten Badkamer
- 11. Separaat Toilet
- 12. Samenvoegen slaapkamer 2 & 3
- 13a. Inloopkast Slaapkamer 1
- 14a. Zolderindeling variant 1
- 15a. Zolderindeling variant 2
- 16a. Zolderindeling variant 3
- 17. Vervangen garagedeur door dubbele houten
- 21. Dakkapel achtergevel
(mogelijkheid en positie nader te bepalen, afhankelijk van kavelnummer en gekozen optie's)
- 22. Dakraam
(mogelijkheid en positie nader te bepalen, afhankelijk van kavelnummer en gekozen optie's)
- 24. Keuken / Woonkamer omwisselen

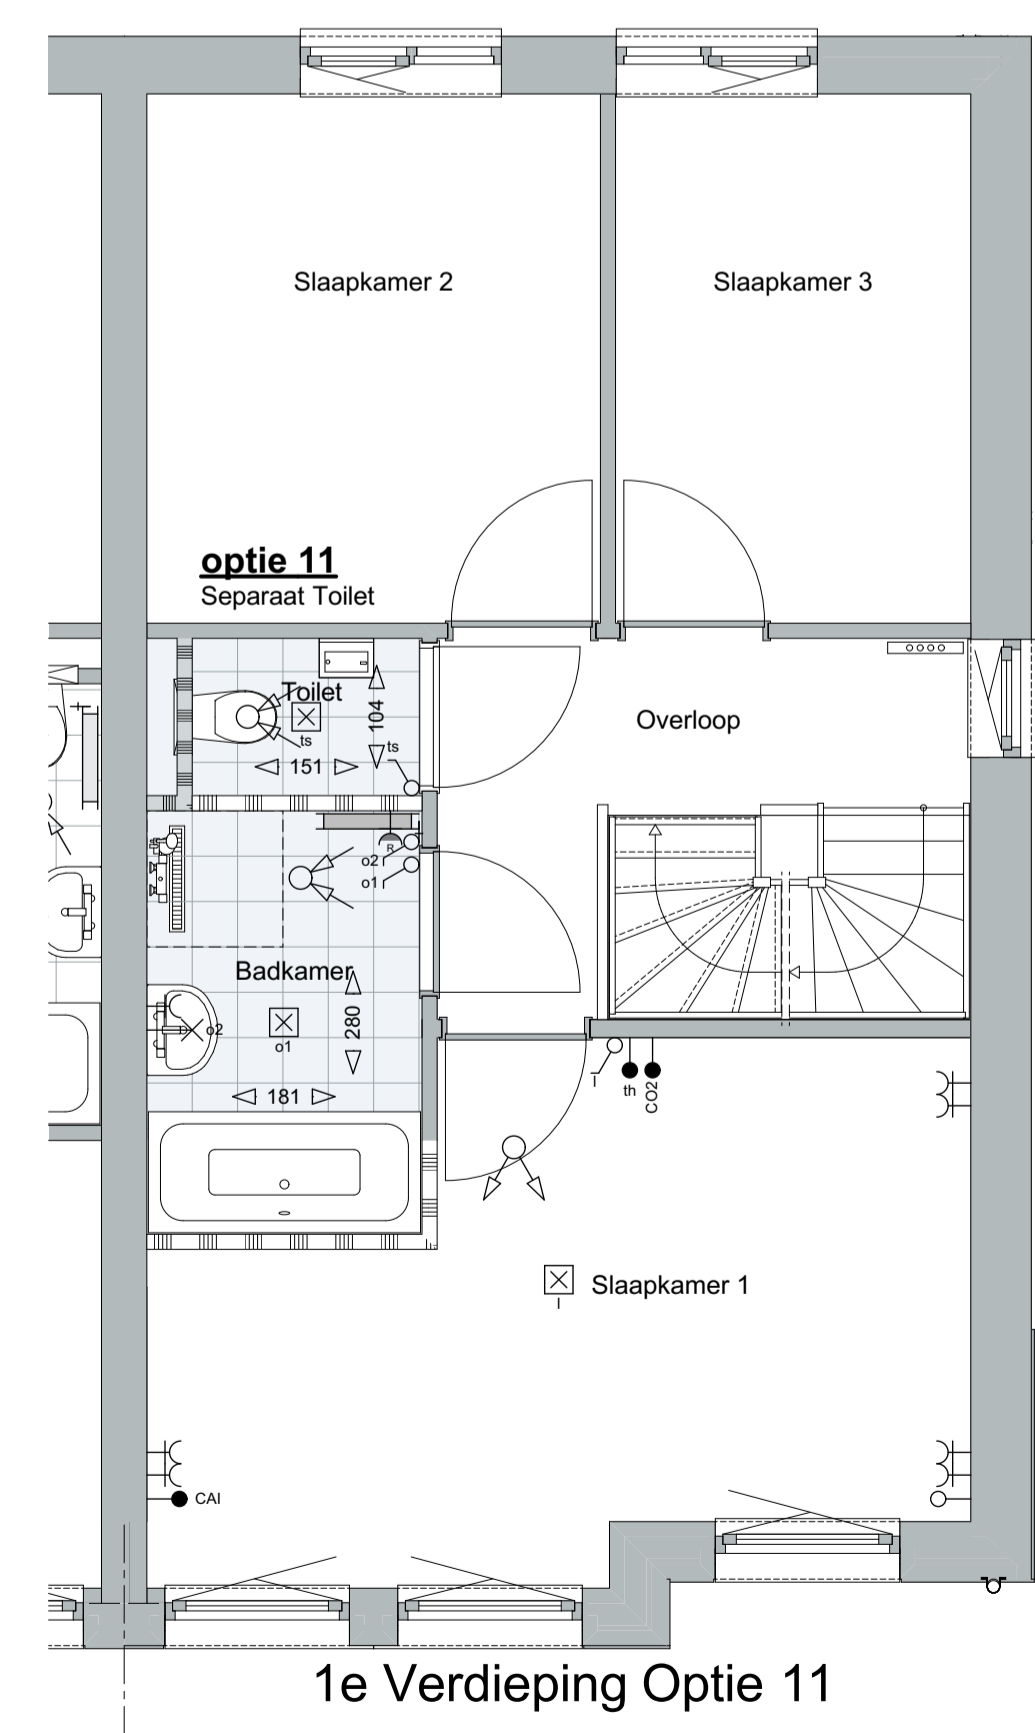


1e Verdieping Optie 11

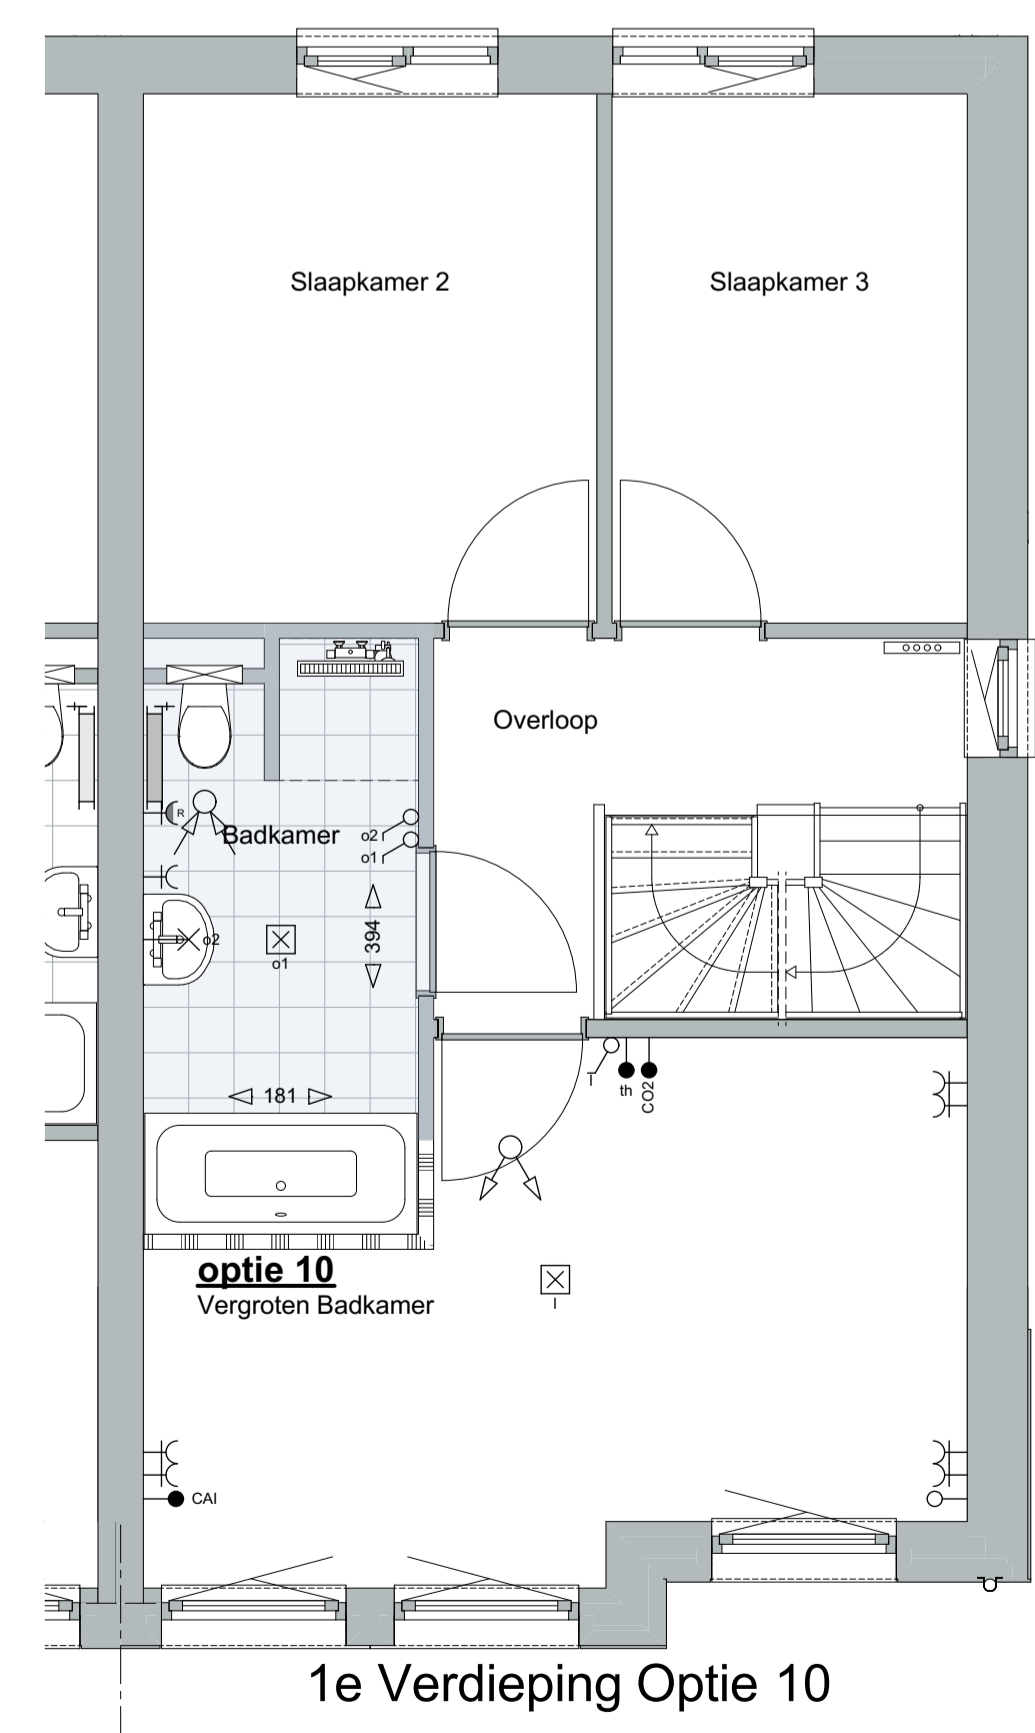


1e Verdieping Optie 10

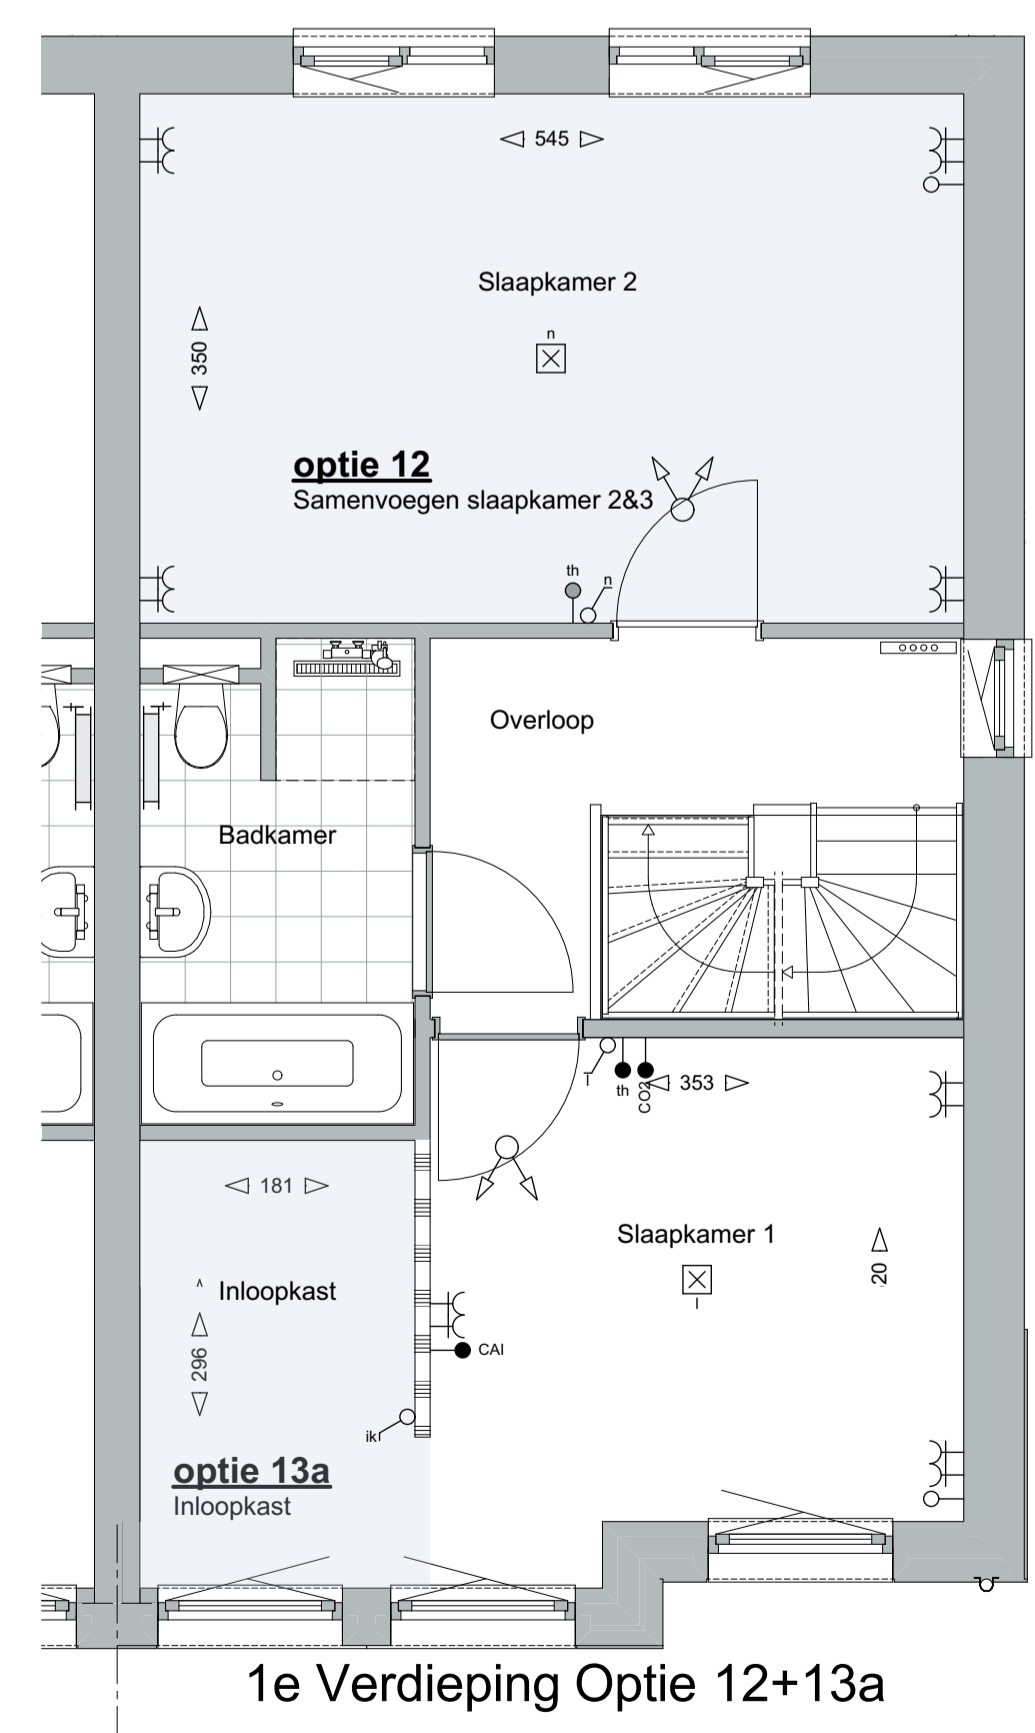


1e Verdieping Optie 12+13a

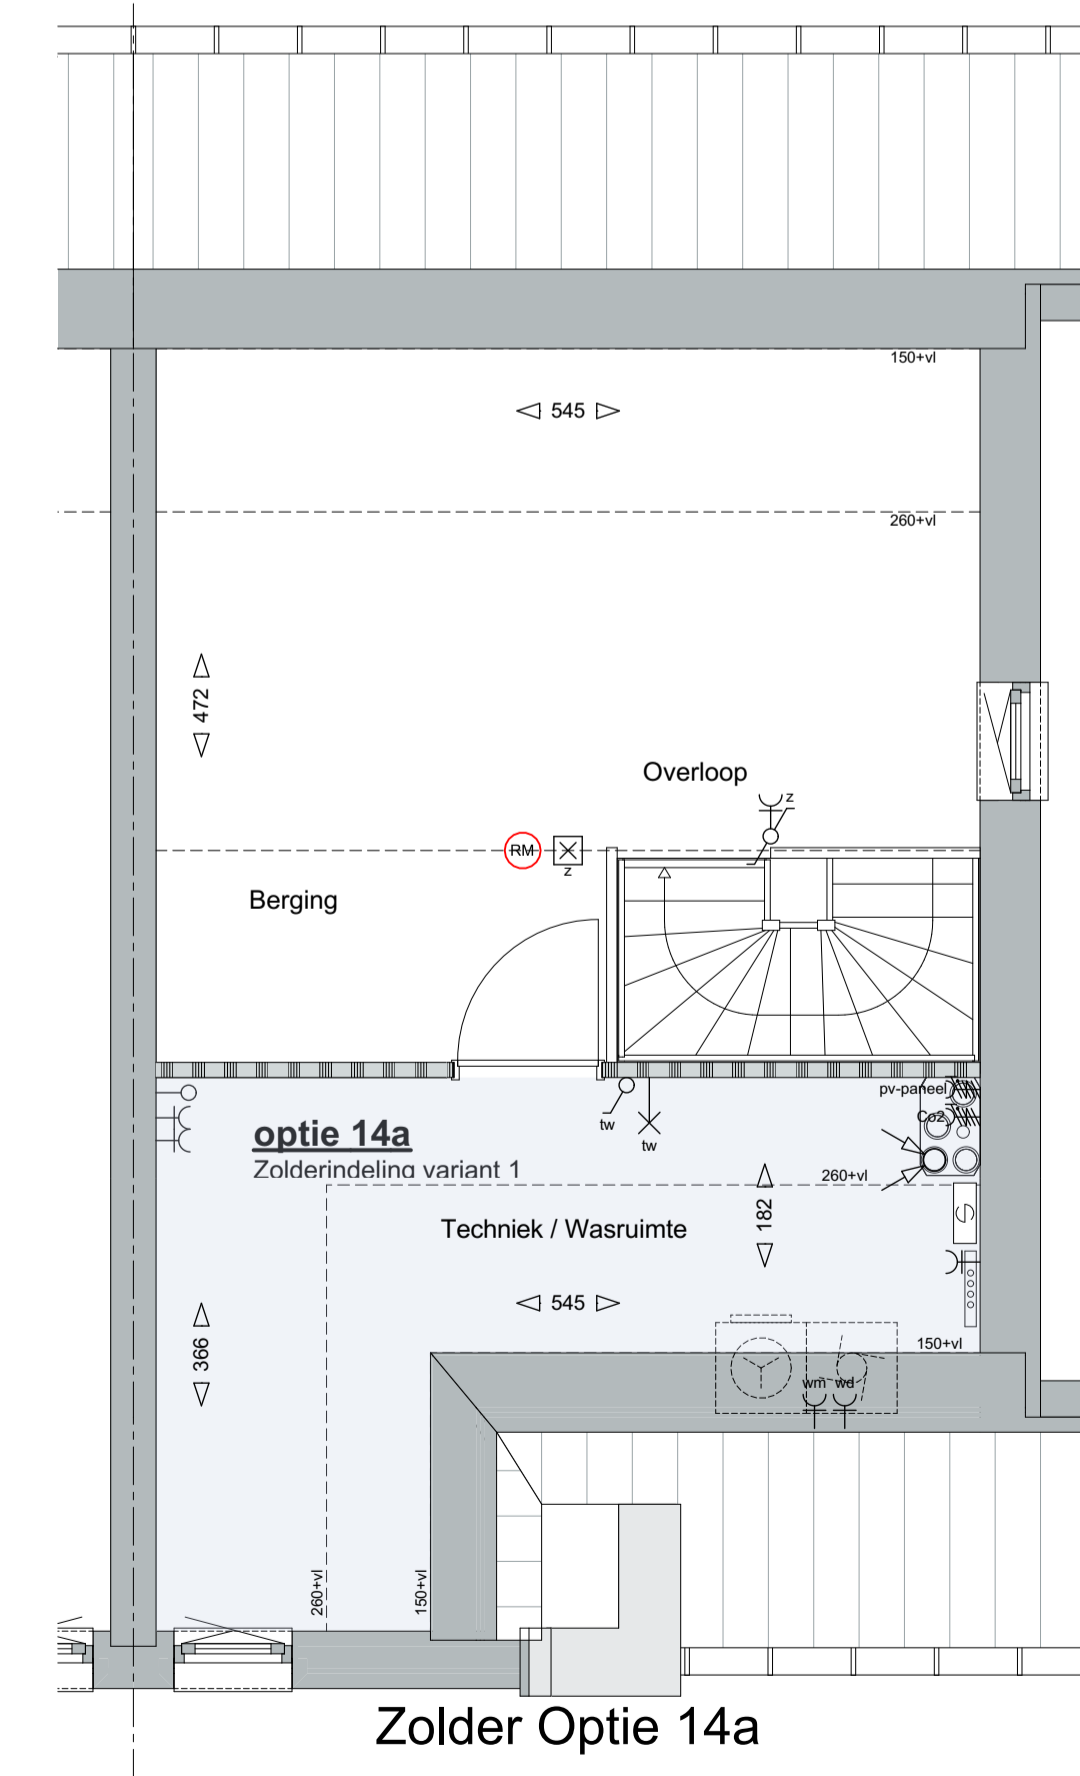

Zolder Optie 14a

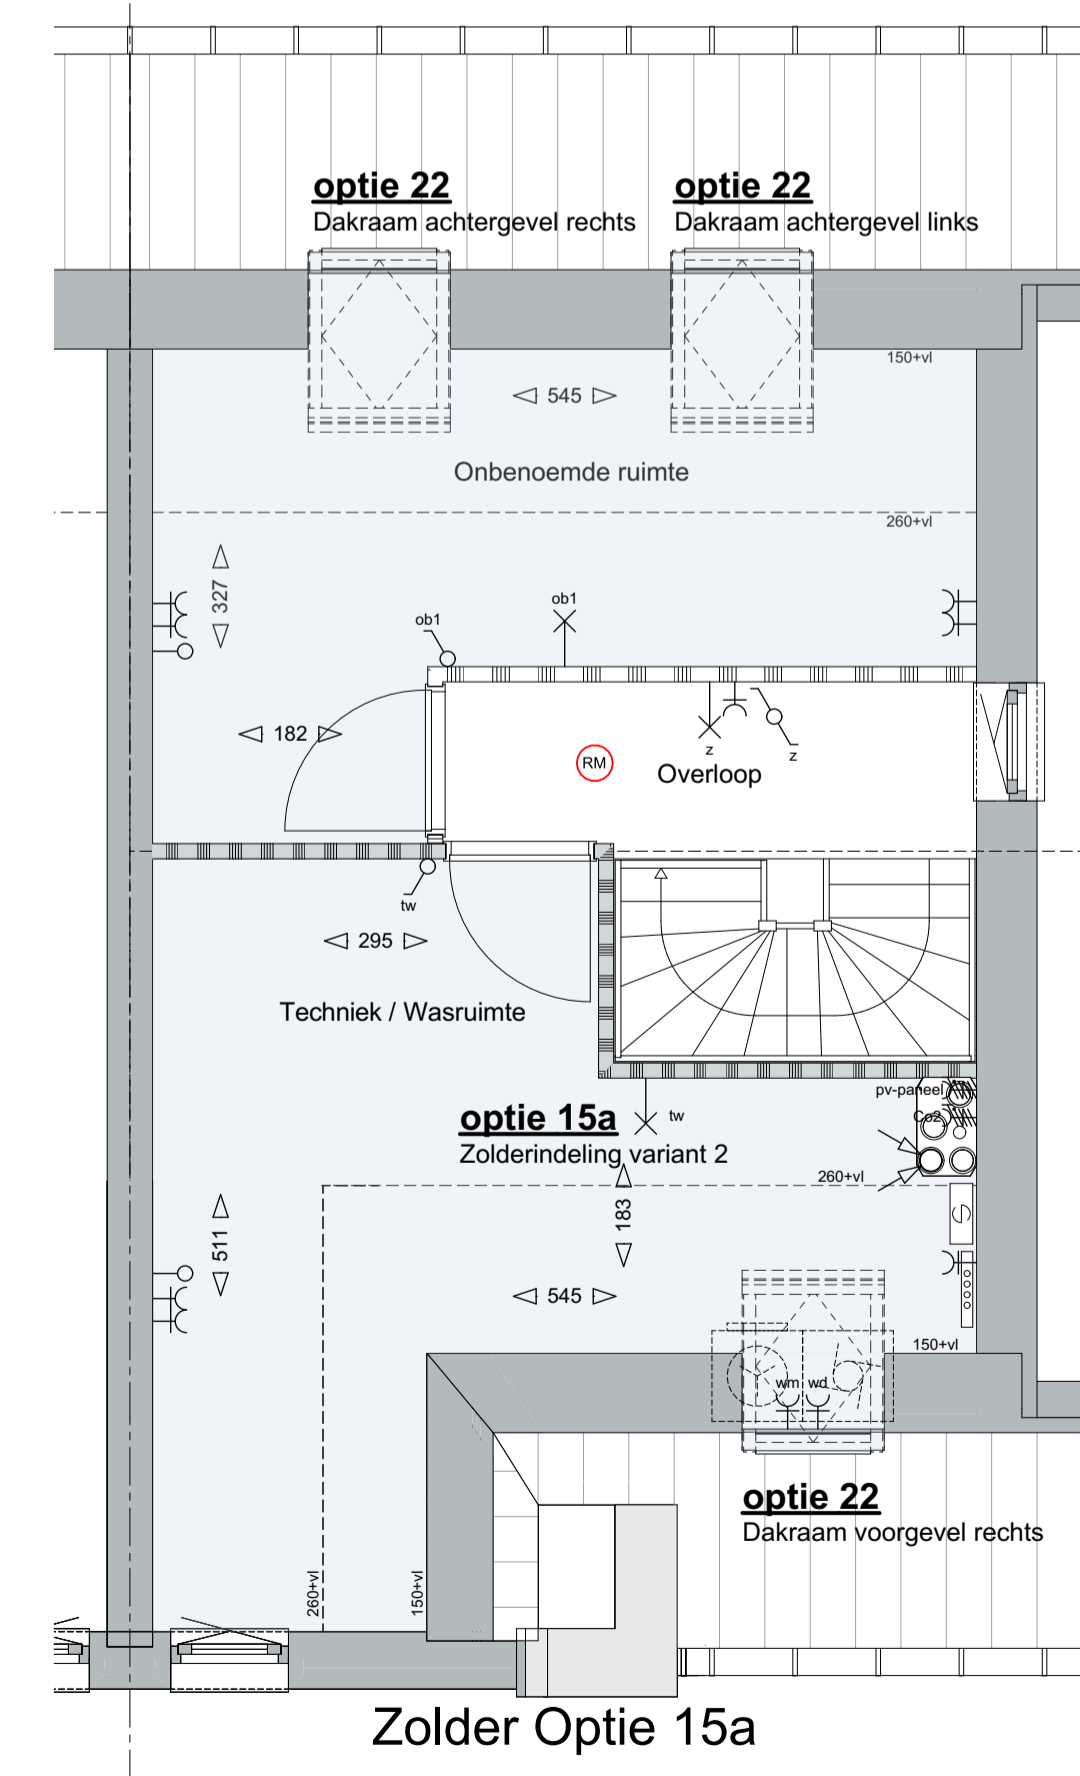

Zolder Optie 15a

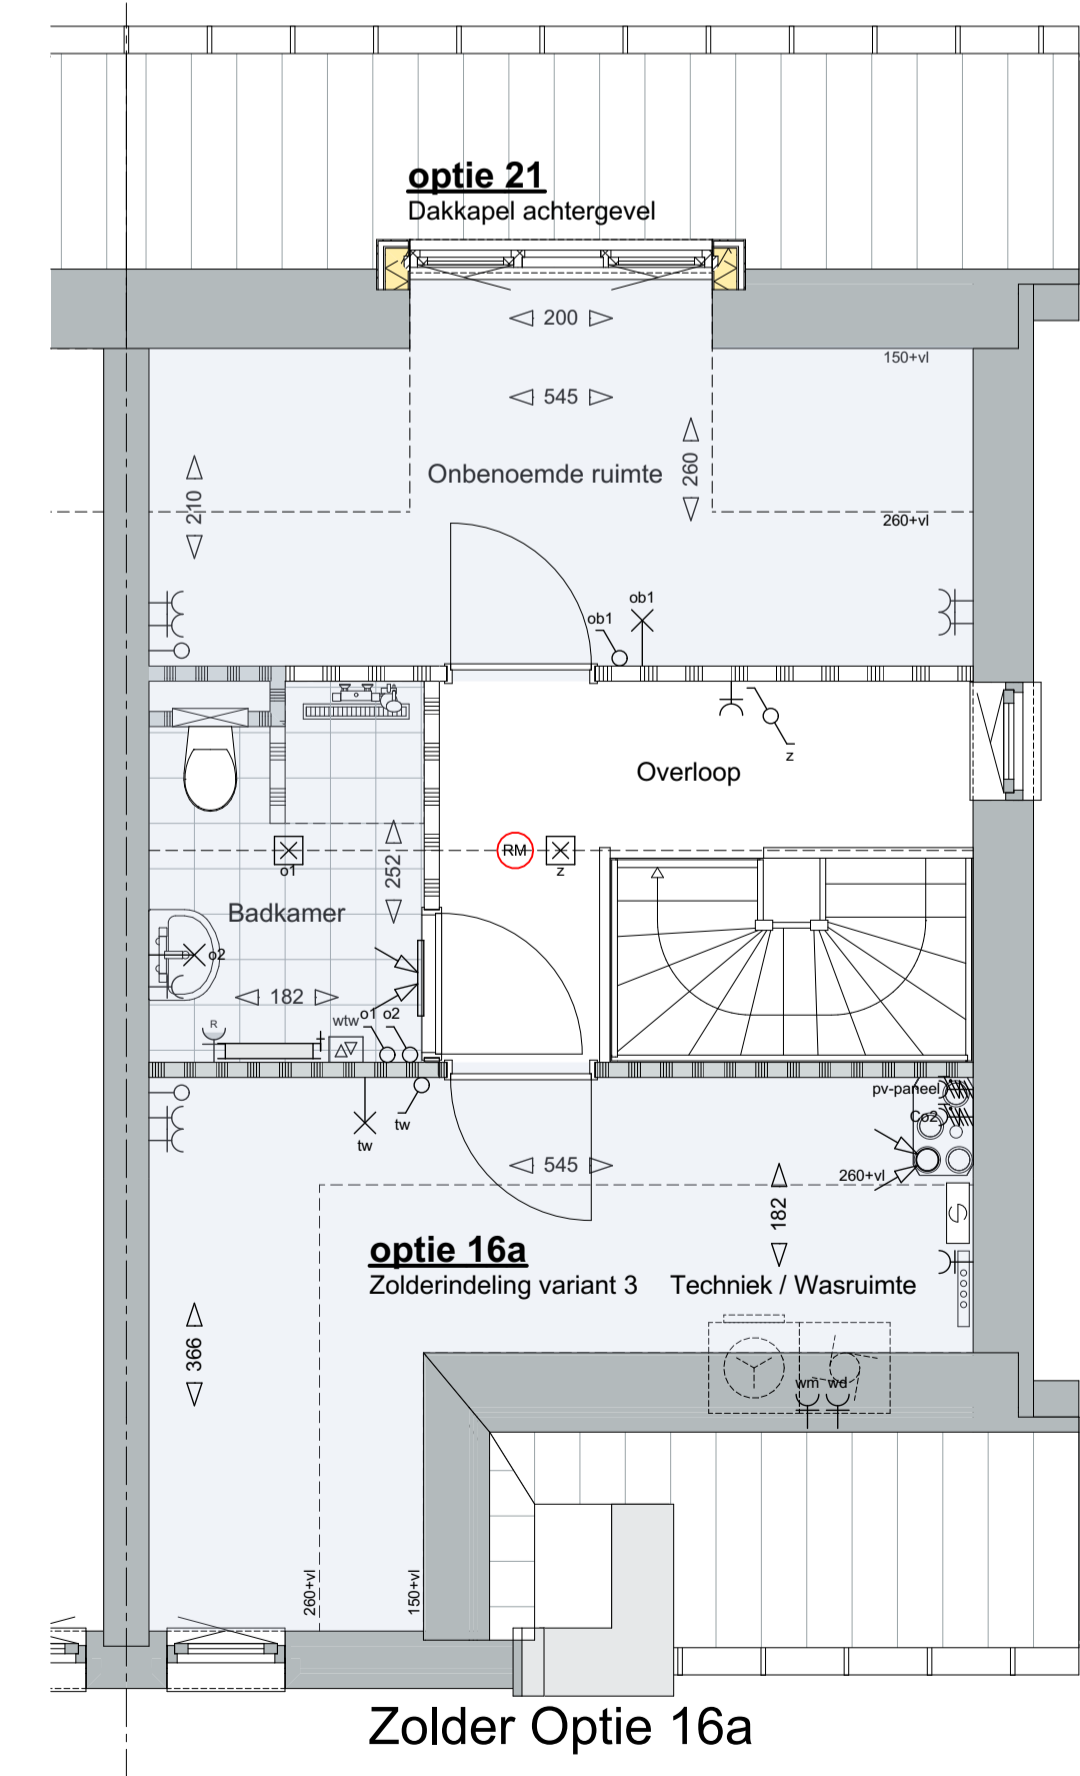

Zolder Optie 16a

Algemeen

De posities en aantallen van de ventilatiepunten, radiatoren + afmeting, knieschotten & ventilatierosters zijn indicatief; nader te bepalen n.a.v. ventilatie- en capaciteitsberekening na keuze uitbreidingsmogelijkheden en indelingsvarianten. De posities en aantallen hemelwaterafvoer en PV-panelen kunnen na keuze uitbreidingsmogelijkheden afwijken. Keuken en sanitair volgens 0-tekening leverancier

- * Alle maten in centimeters
- * Kleine wijzigingen voorbehouden
- * Aan maatvoering kunnen geen rechten worden ontleend
- * Positie installatiesymbolen zijn indicatief
- * PV panelen en overige installaties zijn indicatief weergegeven
- * Dakdoorvoeren zijn indicatief aangegeven



Werknummer: 2018103.1
 Project: Woningen Huysackers te Veldhoven
 Opdrachtgever: Floreffe II B.V.
 adres: Koninghofstraat 72
 5152AC
 5166S, Eindhoven
 telefoon: +3140258707

Tekeningnummer: VTO-A02
 Onderdeel: Opties type A VFO
 Fase: Verkooptekeningen
 Status: Definitief
 Schaal: 1:50, 1:100
 Kavel(s): 157+158
 Datum: maandag 17 februari 2020