

**begane grond**  
1 : 50  
bnr.347




bnr. 347

**voorgevel**  
1 : 100




bnr. 347

**achtergevel**  
1 : 100

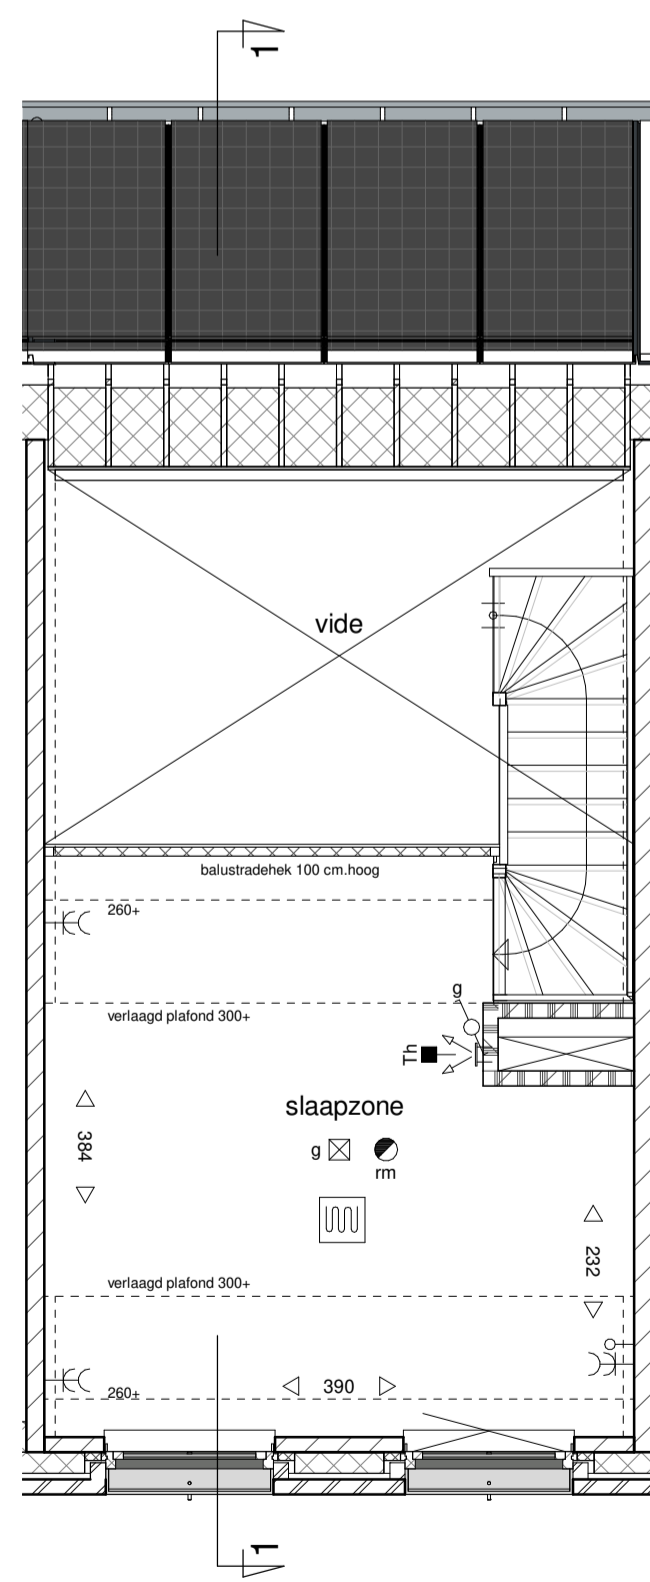

**eerste verdieping**  
1 : 50  
bnr.347

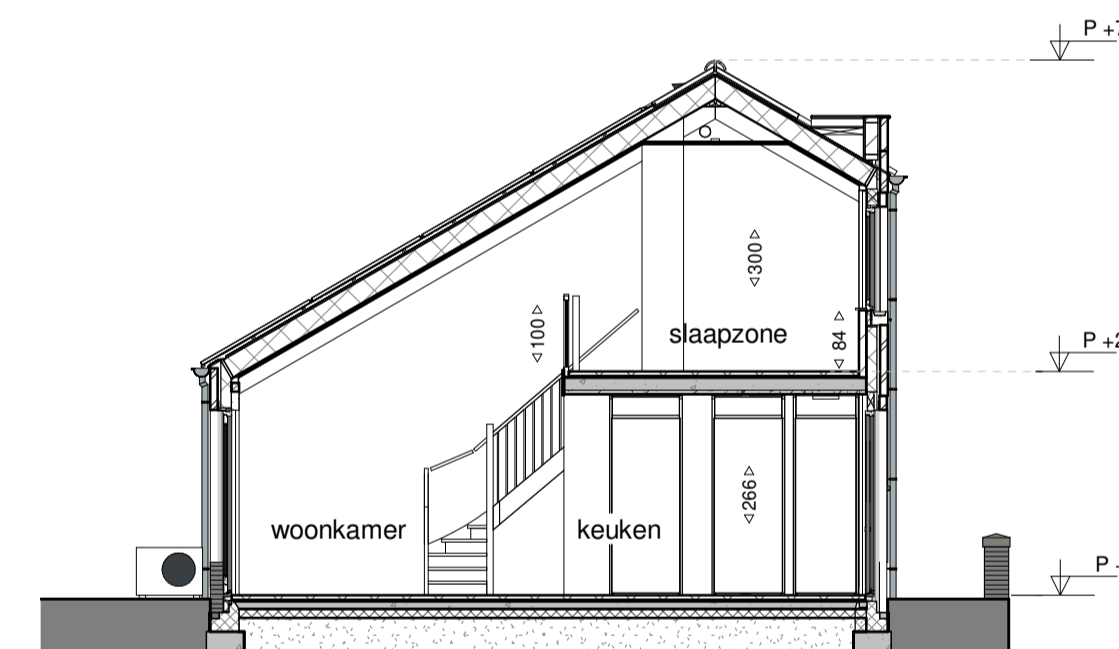

**doorsnede 1-1**  
1 : 100

**Elektrische Installaties**

- Wisselschakelaar
- Enkelpolige Schakelaar
- Serie Schakelaar
- Enkele wandcontactdoos
- Schakelaag gecombineerd met een enkele wandcontactdoos
- Dubbele wandcontactdoos verticaal
- Thermostaat
- Co2 sensor mechnisch ventilatie
- Loze leiding
- Centraal aardpunt
- Beldrukker
- Zoemer
- Wand lichtpunt
- Plafond lichtpunt
- Rookmelder
- Wand lichtpunt met armatuur

**Arceringen**

- gevelstenen (diverse kleuren)
- isolatie
- kalkzandsteen
- scheidingswand
- geluidwerende scheidingswand
- wandafwerking met tegels
- tegelwerk vloer

**Installaties**

- wp buitenunit: warmtepomp buitenunit
- wm: opstelplaats wasmachine
- o.v.: elektrisch verwarmingselement
- plafondafzuigpunt mechanische ventilatie
- plafondtoevoerpunt mechanische ventilatie
- wandtoevoerpunt mechanische ventilatie
- ruimte voorzien van vloerverwarming



**Situatie**

**HUYSACKERS**

Werknummer: **AVB - Vel006**  
 Project: **Woningen Huysackers te Veldhoven**  
 Opdrachtgever: **Floreffe II B.V.**  
 adres: Kroonhefstraat 72  
 postcode: 5625AC  
 plaats: Eindhoven  
 telefoon: +31402358707

Tekeningnummer: **VK347**  
 Onderdeel: **Overzichtstekening kavel 347**

Fase: **Verkooptekeningen**  
 Status: **definitief**

Schaal: **1:100 / 1:50**  
 Opmerking:

Datum: **26-03-2021**

**Algemeen**

De posities en aantallen van de technische installaties en knieschotten zijn indicatief; nader te bepalen n.a.v. ventilatie- en capaciteitsberekening na keuze uitbreidingsmogelijkheden en indelingsvarianten.

- \* alle maten in centimeters
- \* kleine wijzigingen voorbehouden
- \* aan maatvoering kunnen geen rechten worden ontleend