


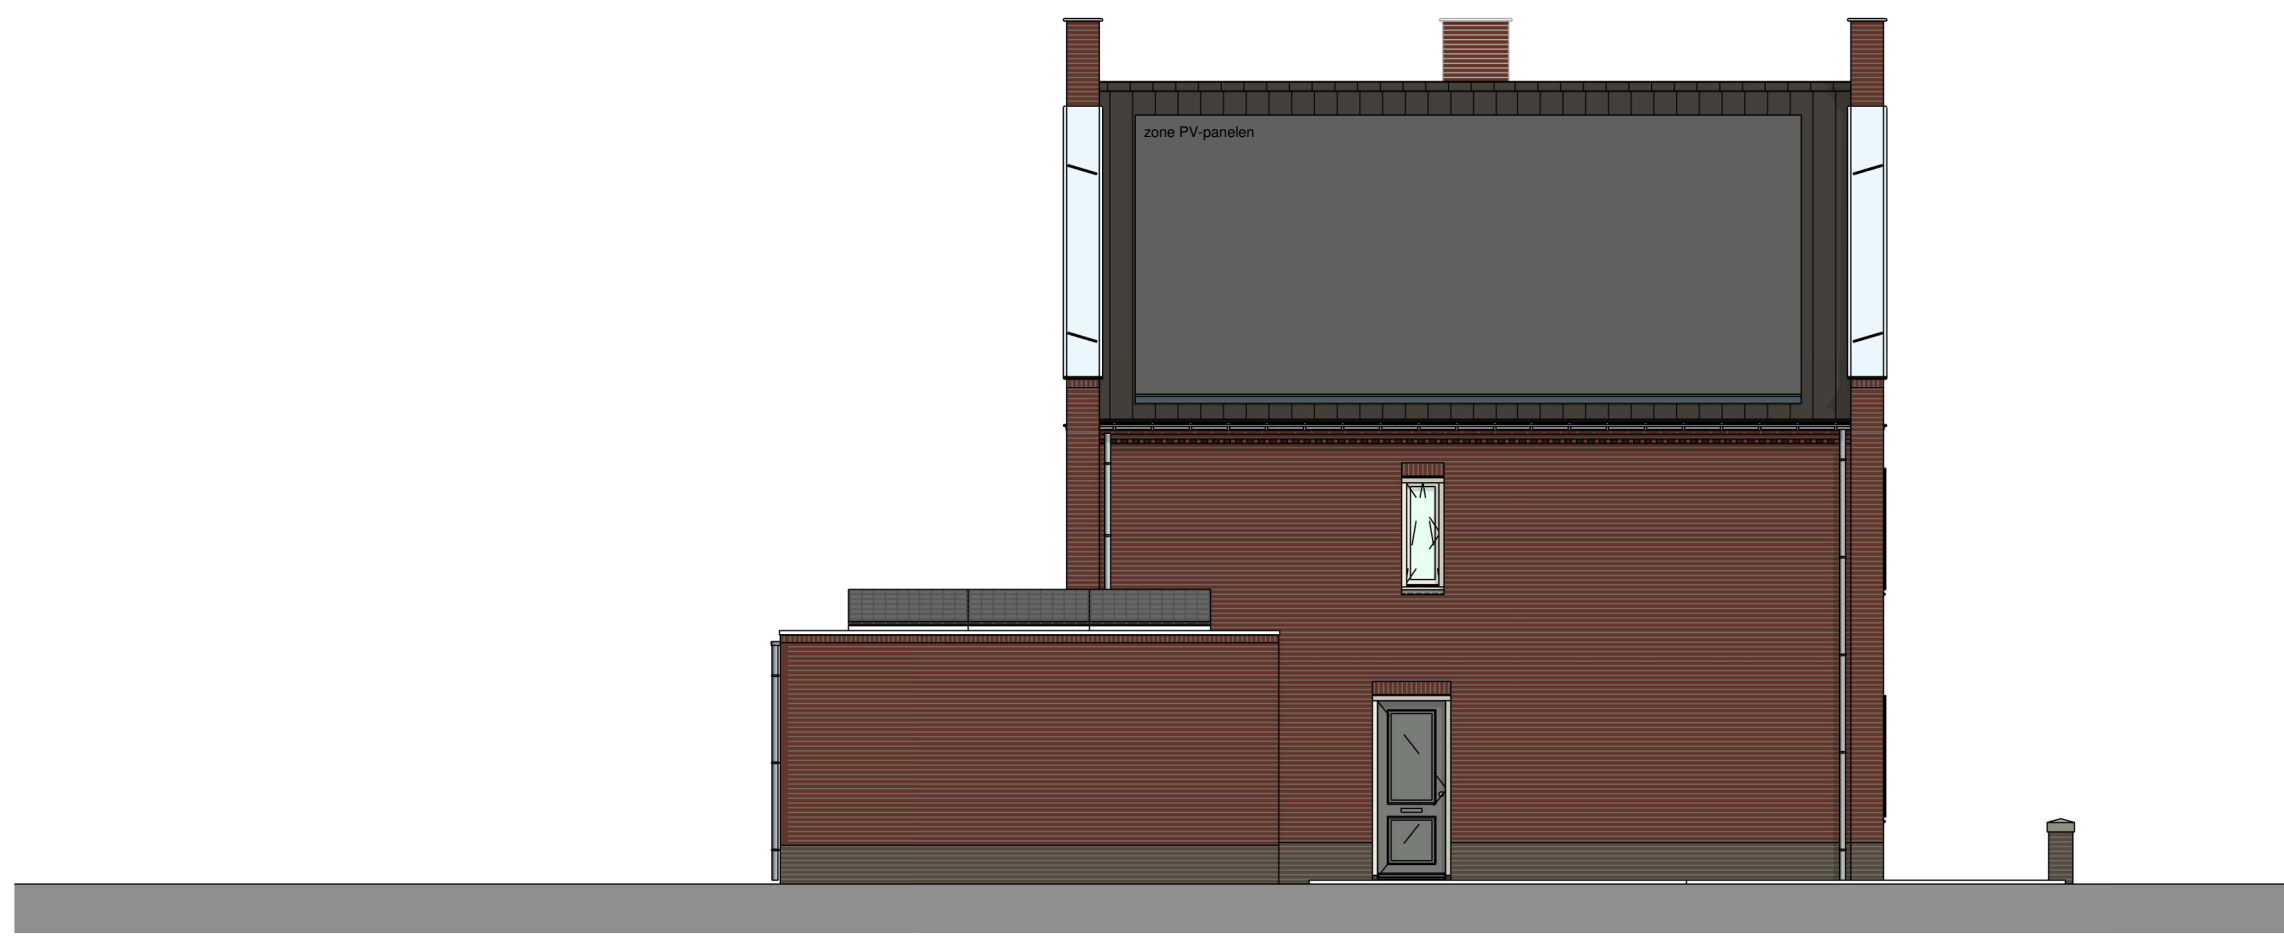

zijgevel links
1 : 100



voorgevel
1 : 100

kavel 367

kavel 366



achtergevel
1 : 100

kavel 366

kavel 367




dwarsdoorsnede
1 : 100



begane grond
1 : 50

kavel 367

kavel 366

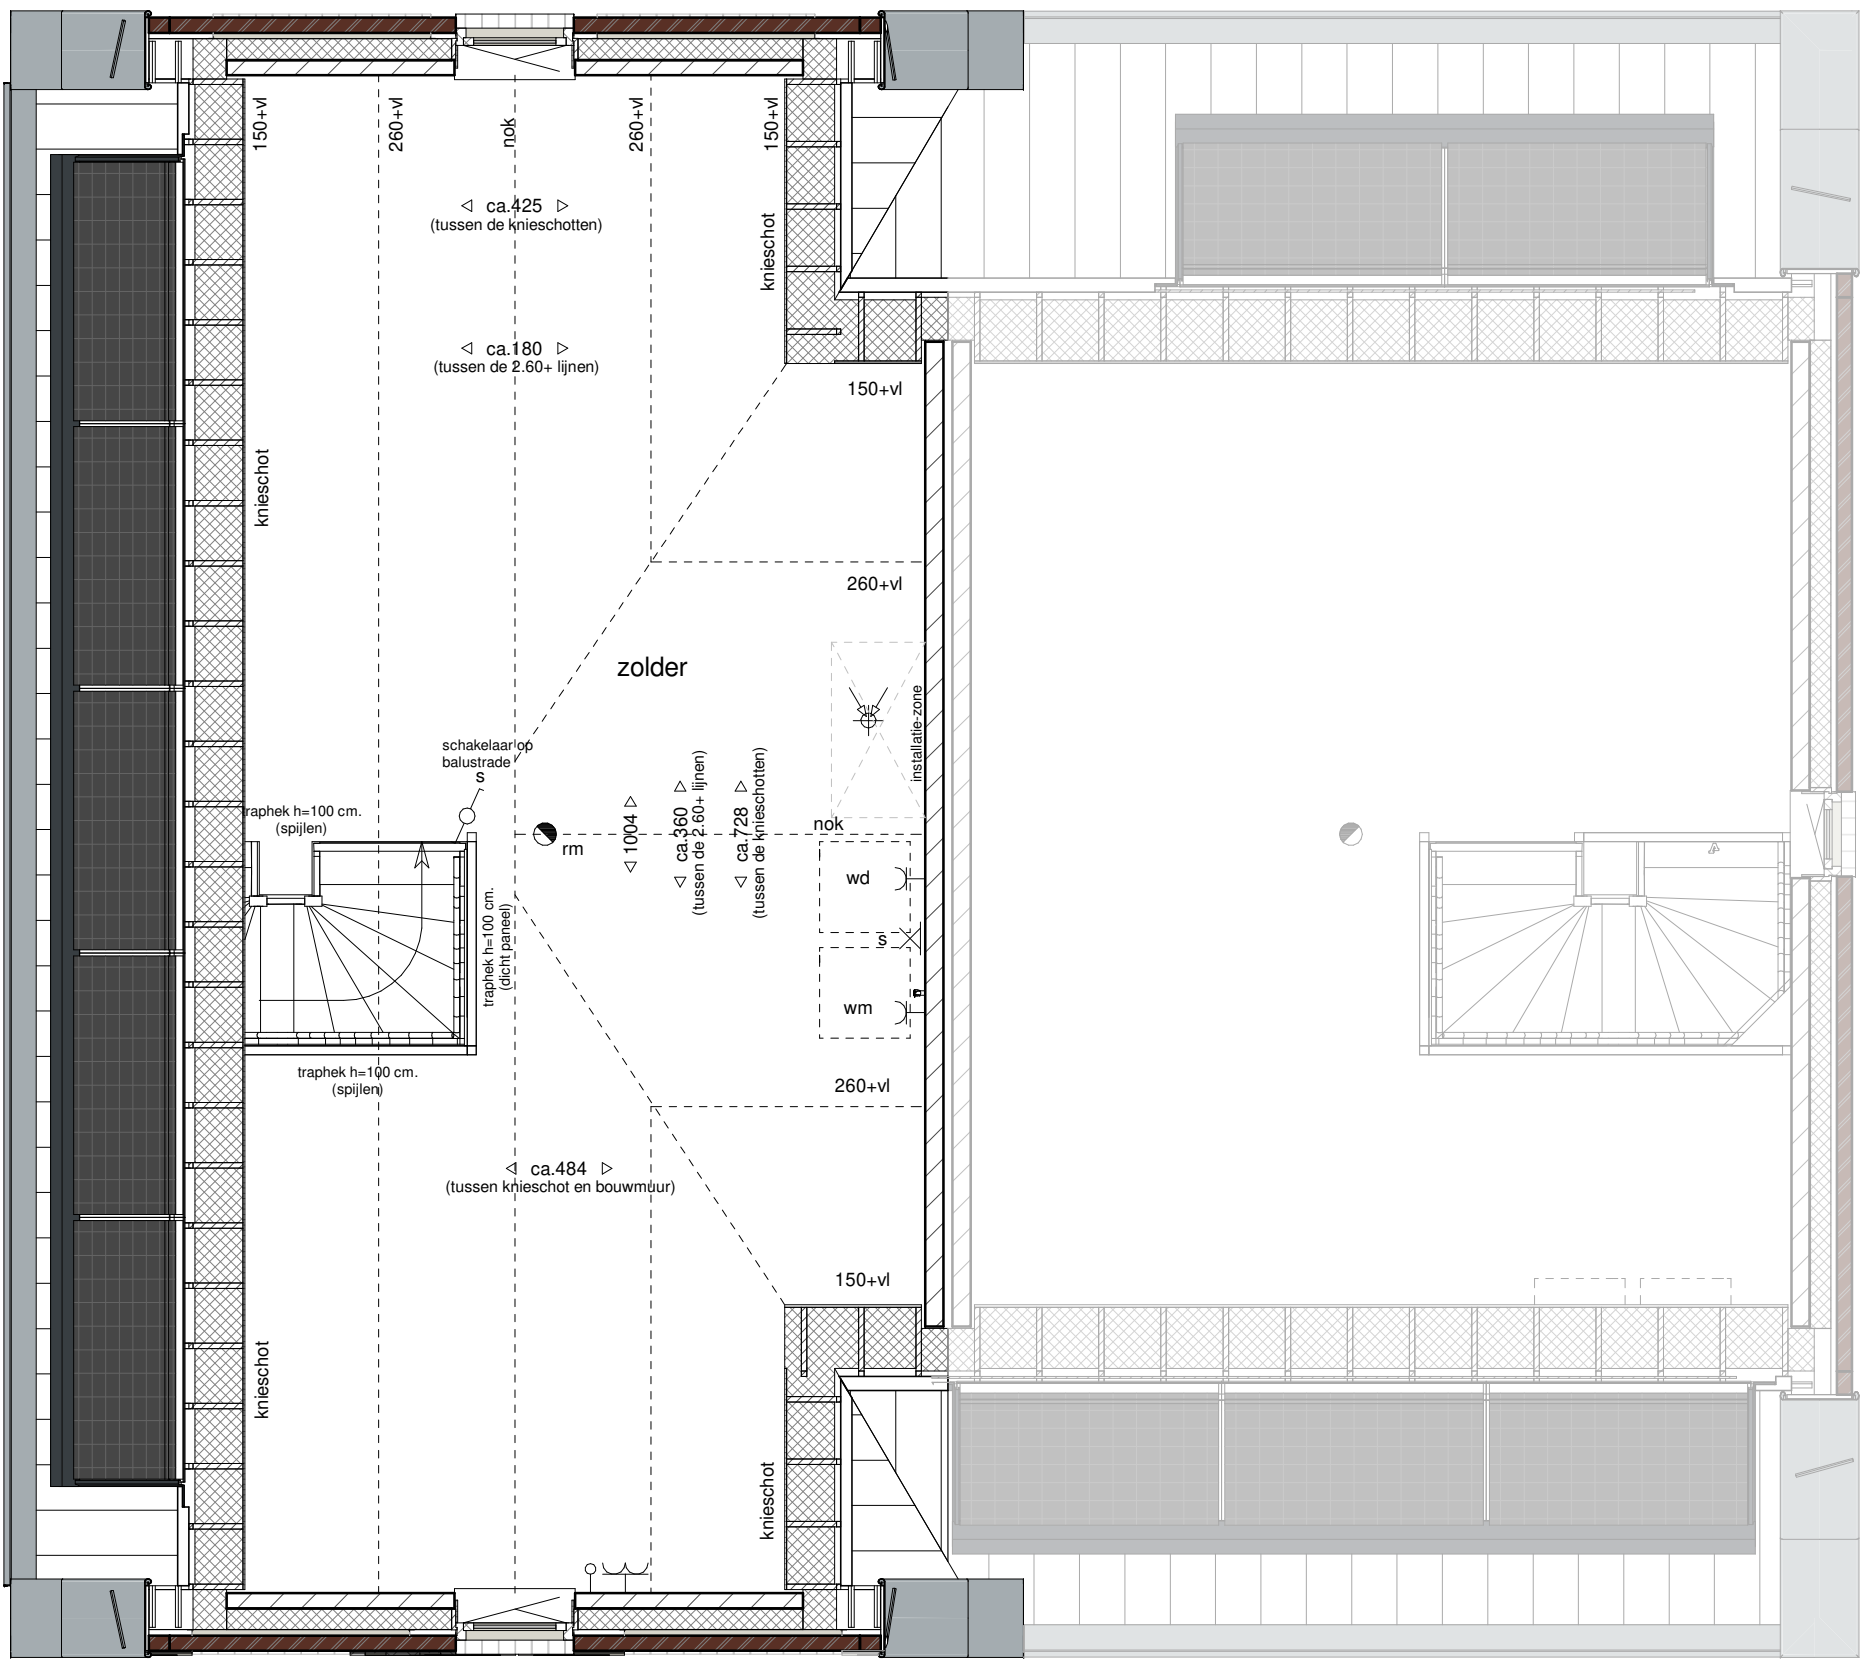

tweede verdieping
1 : 50

kavel 367

kavel 366



eerste verdieping
1 : 50

kavel 367

kavel 366

Elektrische Installaties

- Wisselschakelaar
- Enkelpolige Schakelaar
- Serie Schakelaar
- Schakelaar gecombineerd met enkele wandcontactdoos
- Enkele wandcontactdoos
- Dubbele wandcontactdoos verticaal
- Dubbele wandcontactdoos horizontaal
- Enkele wandcontactdoos spatwaterdicht
- Thermostaat
- Co2 sensor mechanische ventilatie
- WLAN access point
- Data installatie aansluiting
- Loze leiding
- Centrale aardpunt badkamer
- Beldrukker
- Zoemer
- Wand lichtpunt
- Plafond lichtpunt
- Rookmelder
- Wand lichtpunt met armatuur

- Deur: actief (loopdeur)
- Deur: Passief
- Buitenkraan

Arceringen

- gevelstenen (diverse kleuren)
- isolatie
- kalkzandsteen
- scheidingswand
- geluidwerende scheidingswand
- wandsfwerking met tegels
- tegelwerk vloer

Installaties

- wm wd opstelplaats wasmachine en wasdroger
- elektrisch verwarmingselement
- verdelers cv
- plafondzuigpunt mechanische ventilatie
- plafondtoevoerpunt mechanische ventilatie
- ruimte voorzien van vloerverwarming
- na-regeling thermostaat
- Rf afstandbediening WTW



HUYSACKERS

Werknummer: AVB - Vel006
Project: Woningen Huysackers te Veldhoven
Opdrachtgever: Floreffe II B.V.
Adres: Noordvliet 72
Postcode: 5623AC
Plaats: Nieuw-Weerter
Telefoon: +31462555737

Tekeningnummer: VK367
Onderschrift: overzichtstekening kavel 367

Fase: Verkooptekeningen
Status: definitief
Schaal: 1:100 / 1:50
Opmerking:
Datum: 26-03-2021

Algemeen

De posities en aantallen van de technische installaties en knipschotten zijn indicatief, nader te bepalen n.a.v. ventilatie- en capaciteitsberekening na keuze uitbreidingsmogelijkheden en indelingsvarianten.

- * alle maten in centimeters
- * kleine wijzigingen voorbehouden
- * aan maatvoering kunnen geen rechten worden ontleend