





optie 3: creëren werk-/speelkamer in standaard berging /garage
hierbij wordt de garagekanteldeur gewijzigd in een
enkele bergingsdeur

voorgevel
1 : 100

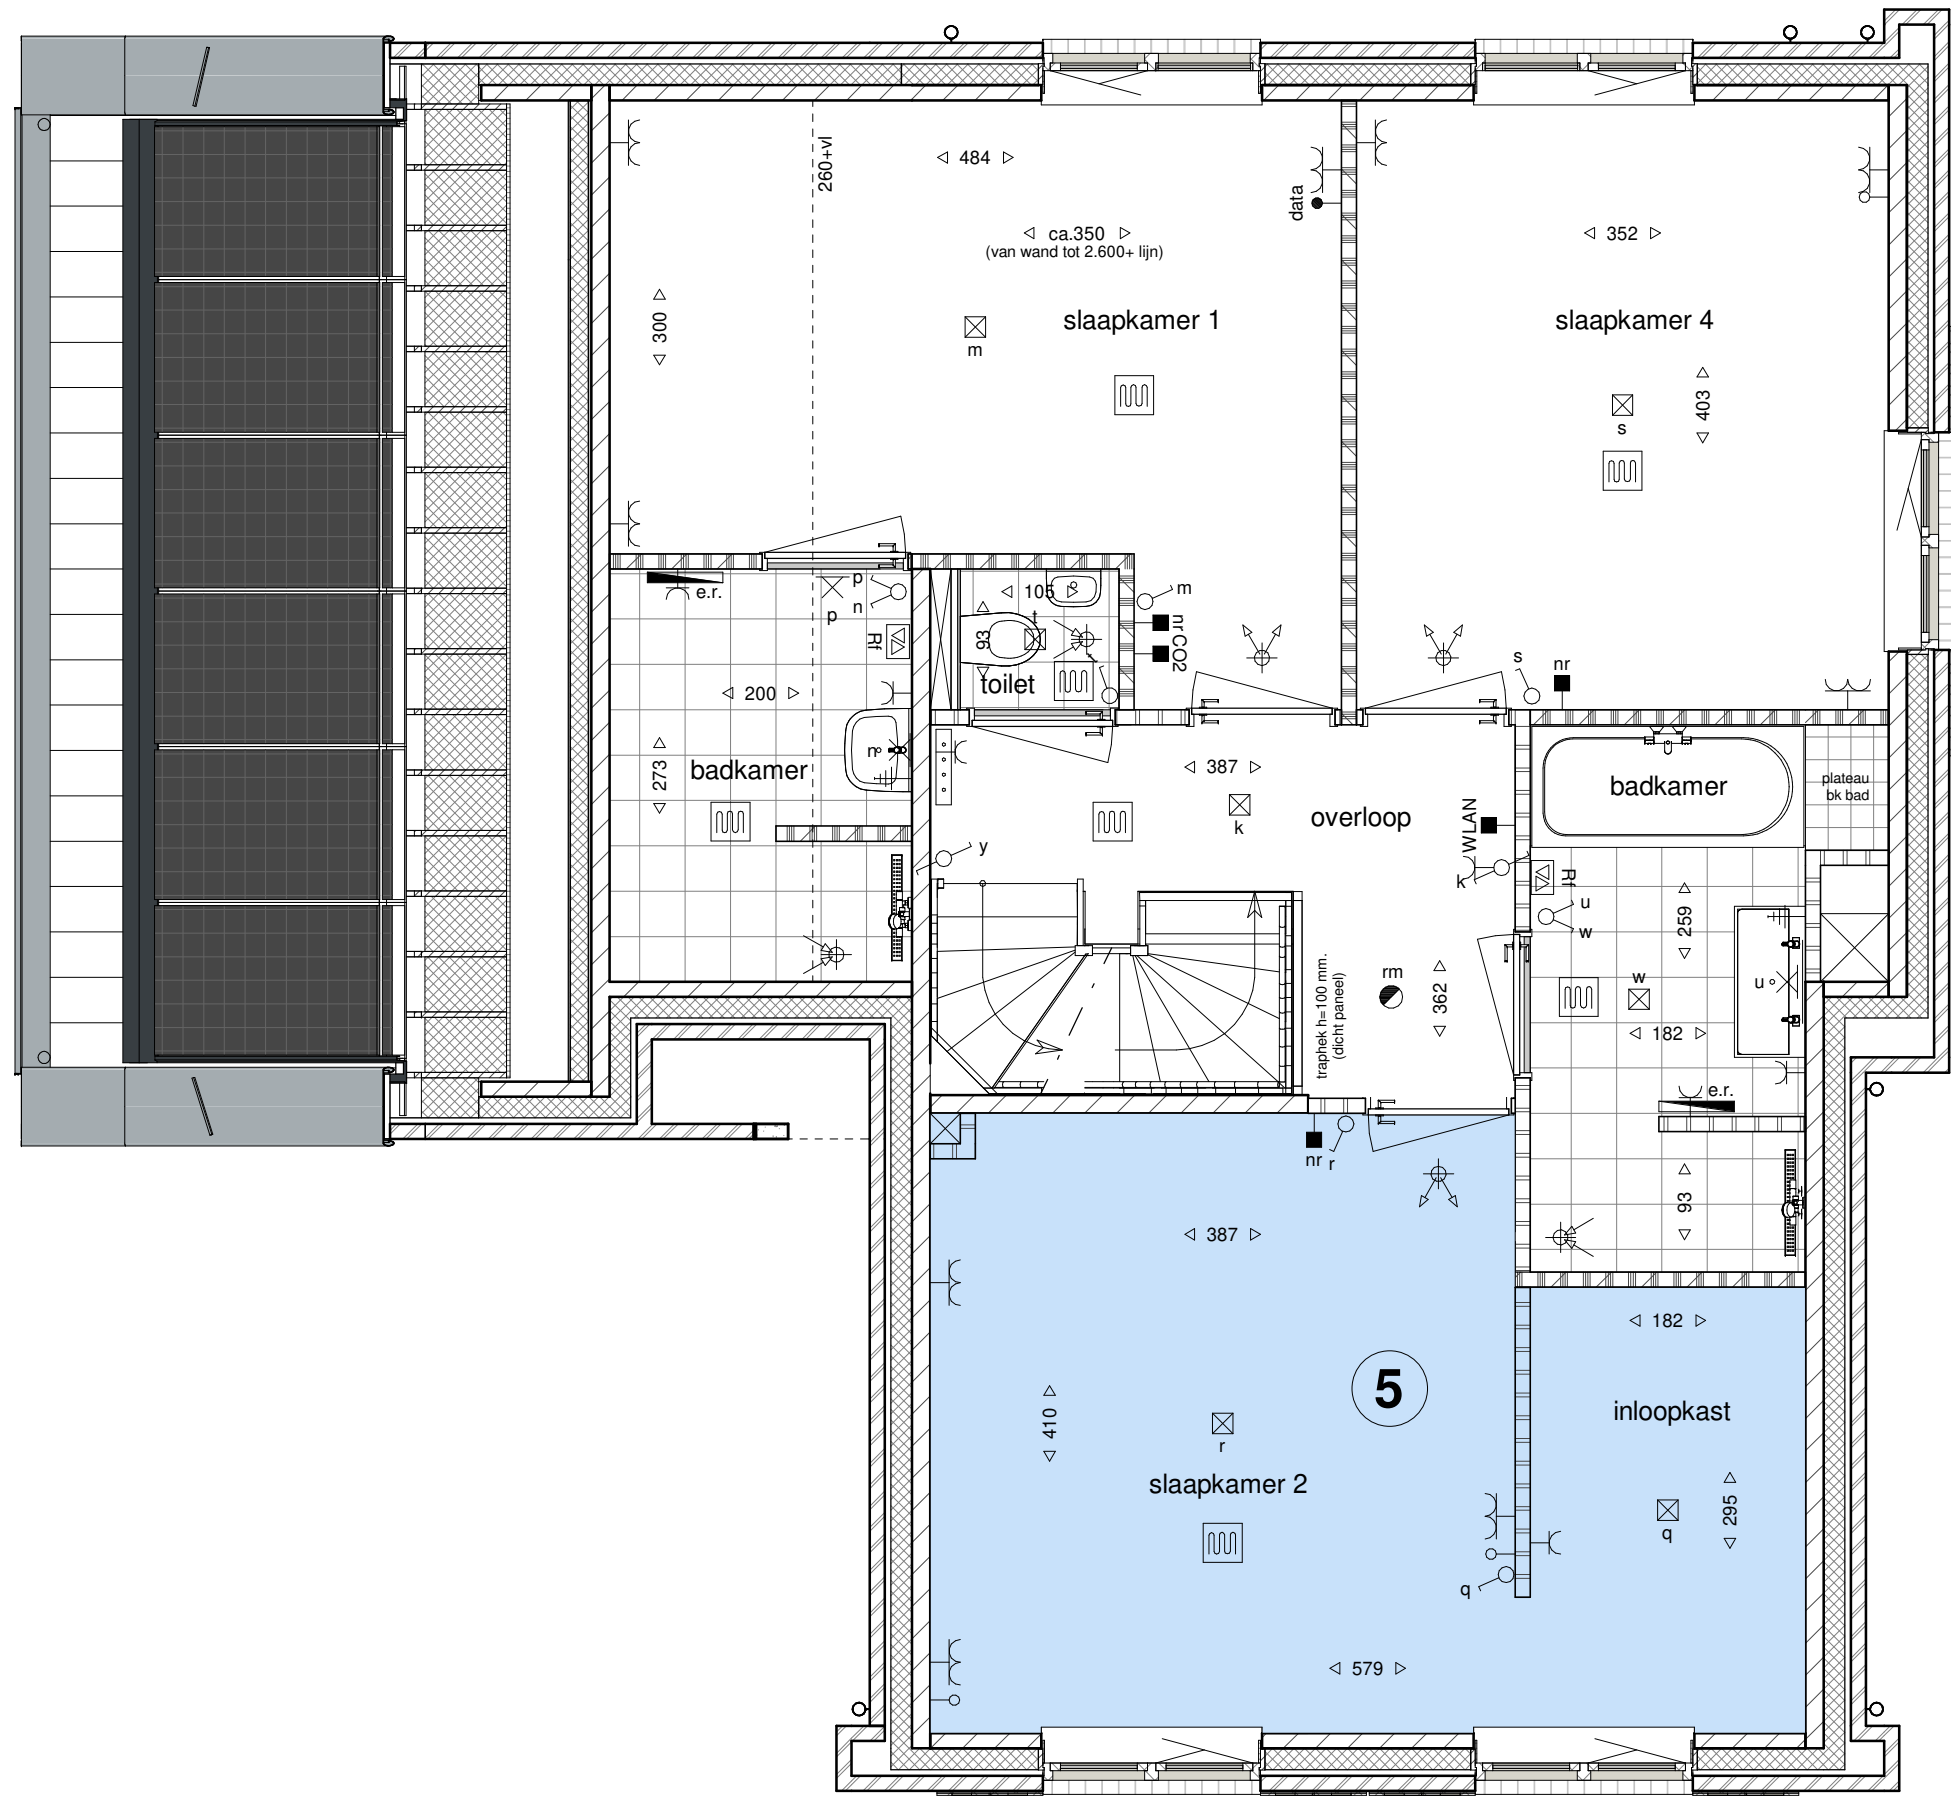


optie 5: samenvoegen slaapkamers voorzijde + inloopkast +
verkleinde overloop

eerste verdieping
1 : 50

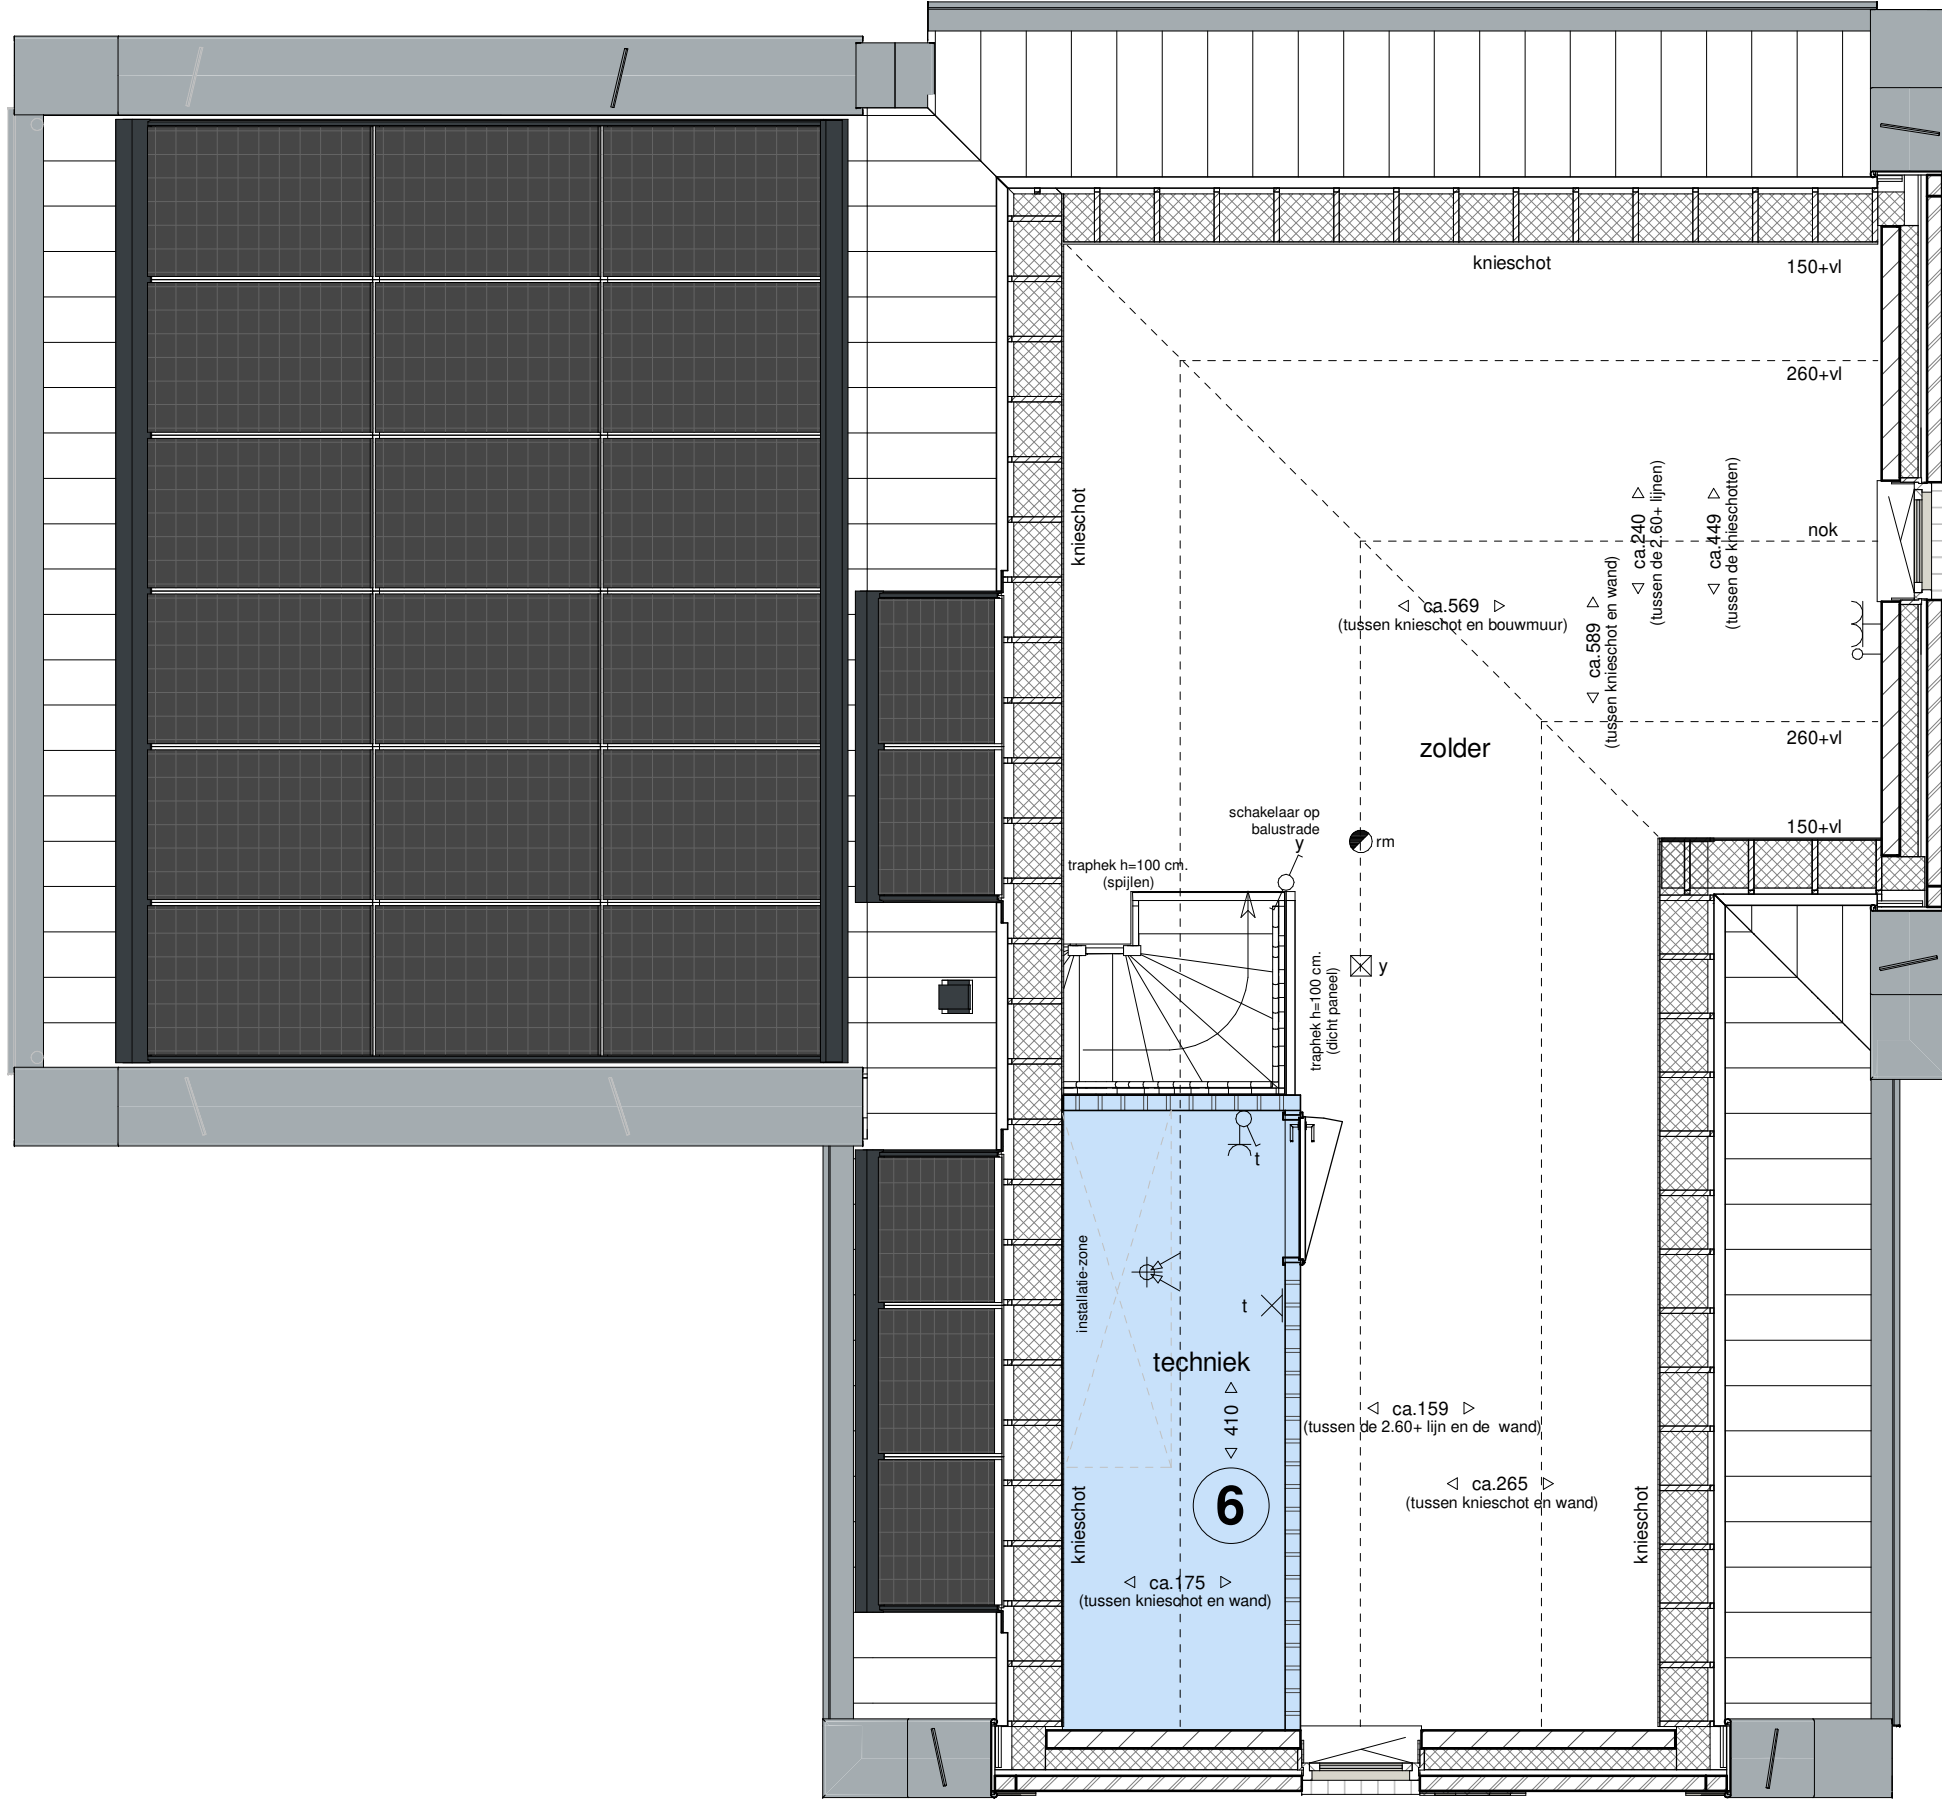

optie 6: aparte techniekruimte

tweede verdieping
1 : 50

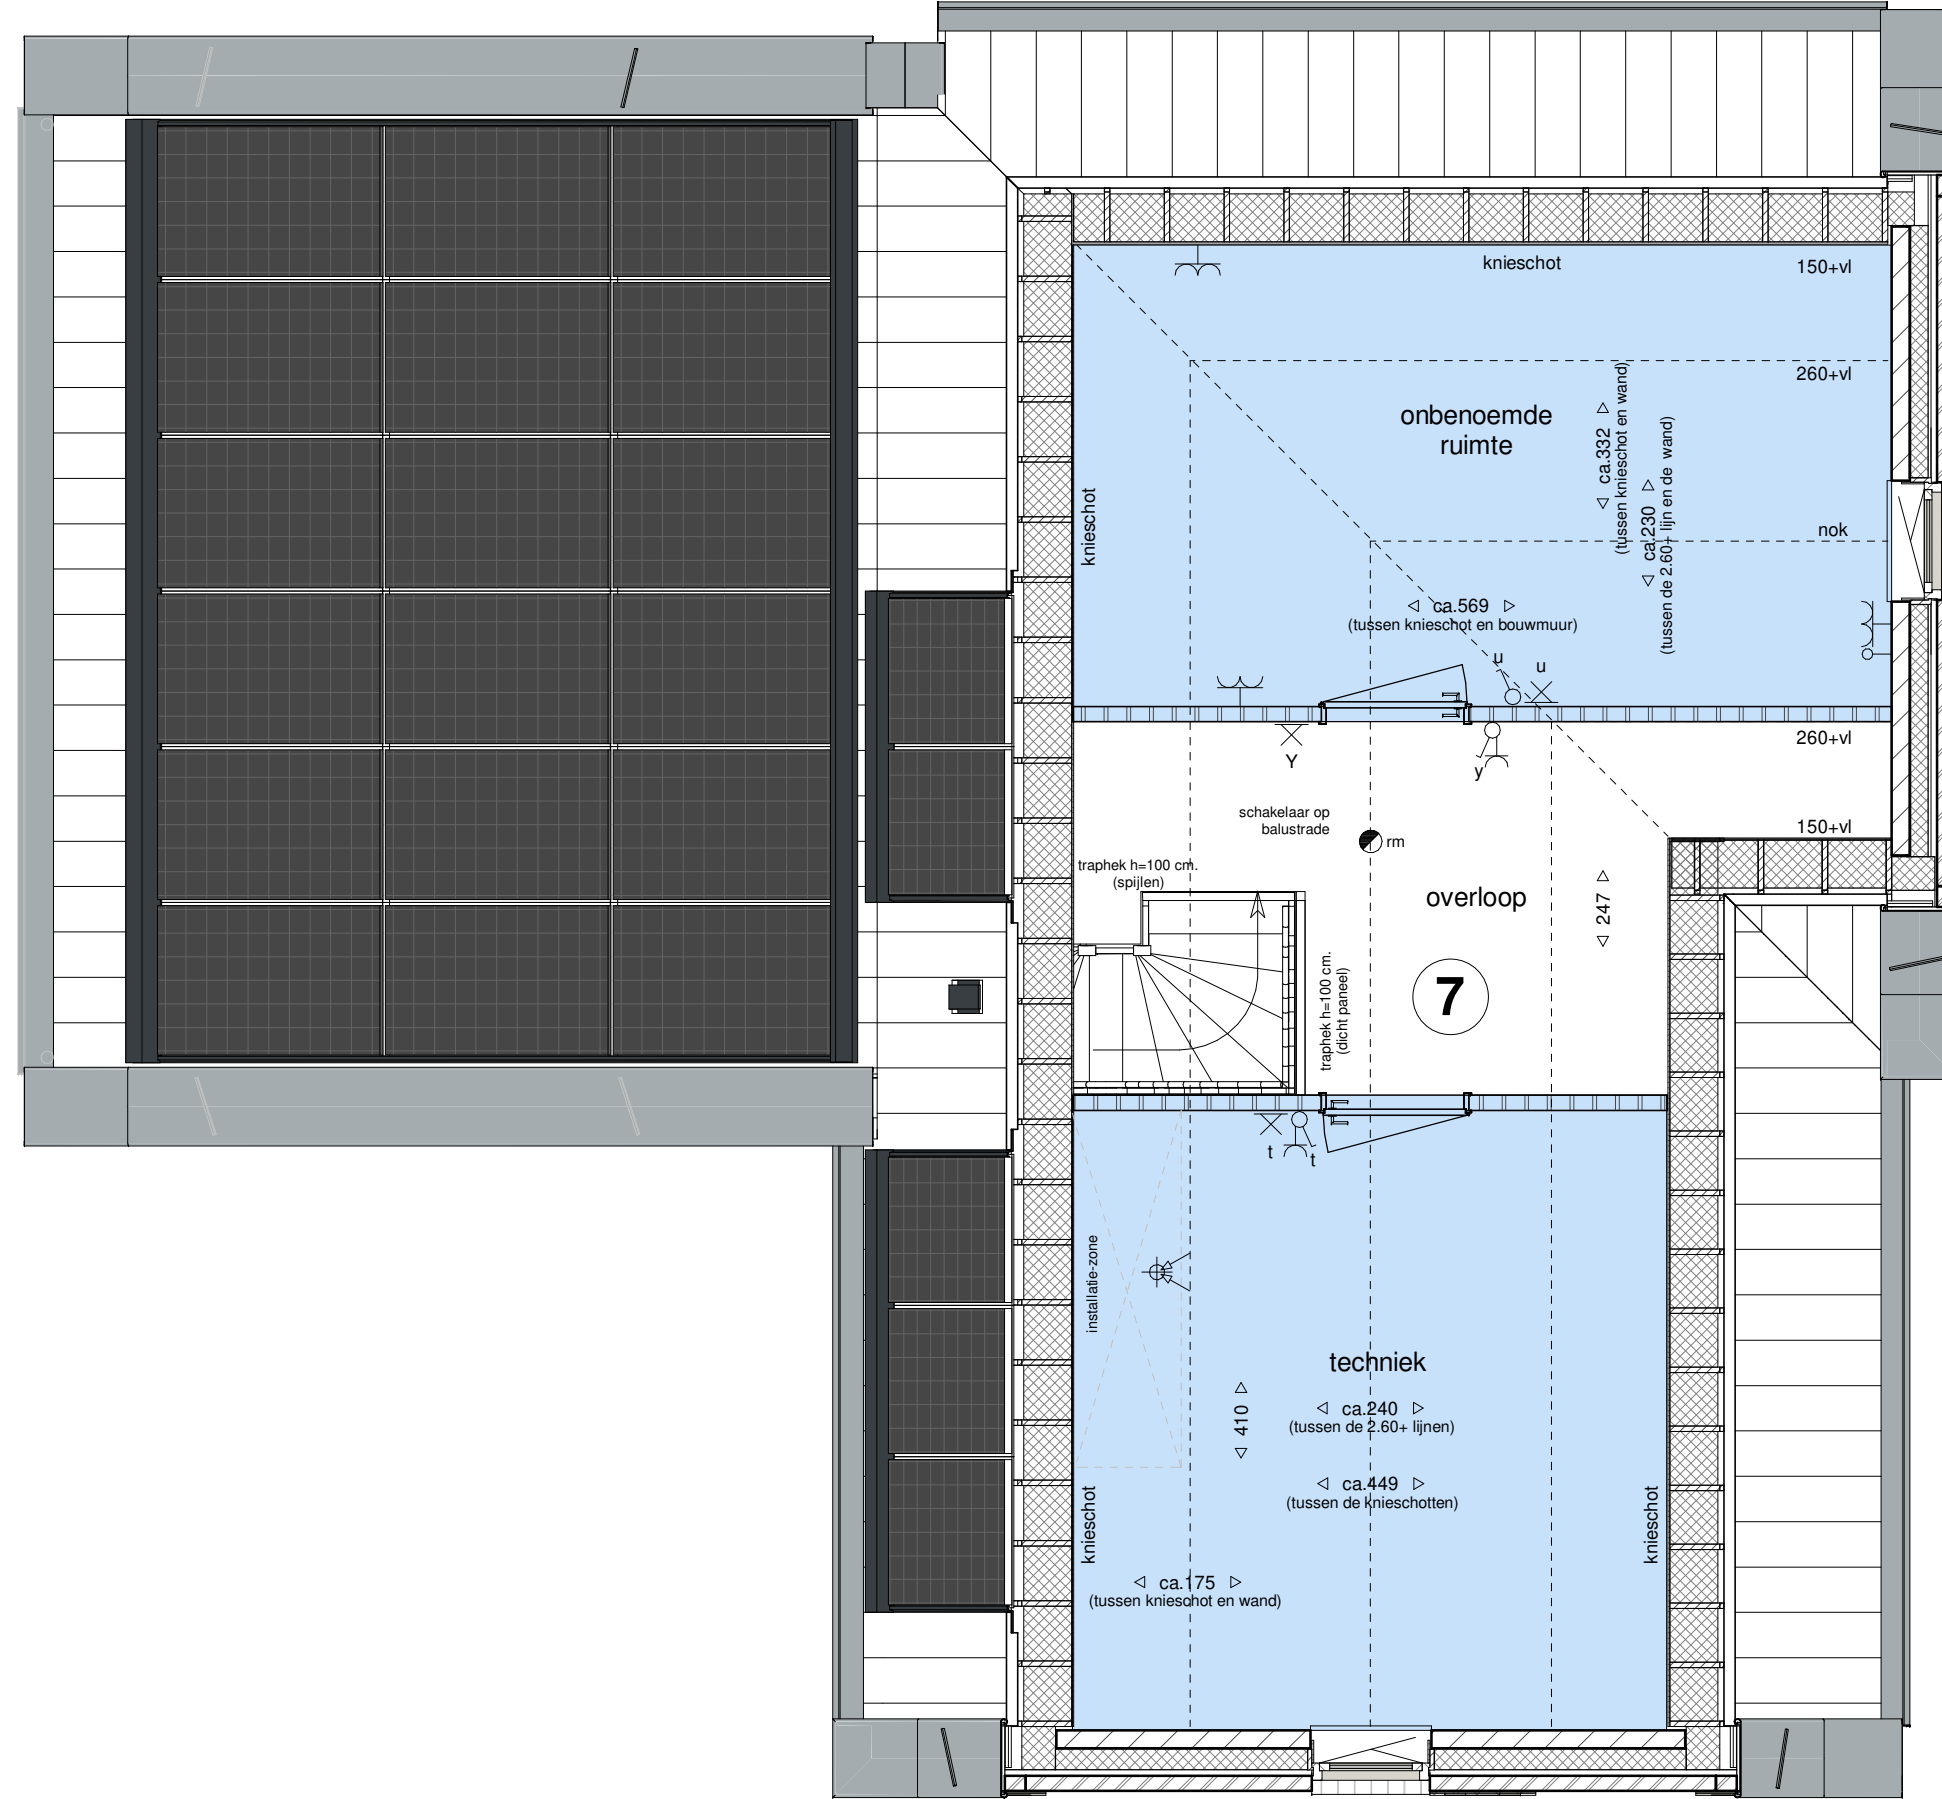

optie 7: indeling 2e verdieping
techniekruimte en 1 onbenoemde ruimte

tweede verdieping
1 : 50




zijgevel rechts
1 : 100

optie 1: uitbouw 120cm achterzijde woning
over de breedte van de keuken


optie 2: uitbouw 120cm over de gehele
breedte, achterzijde woning

optie 3: creëren werk-/speelkamer in standaard
berging /garage


optie 1: uitbouw 120cm achterzijde woning over
de breedte van de keuken

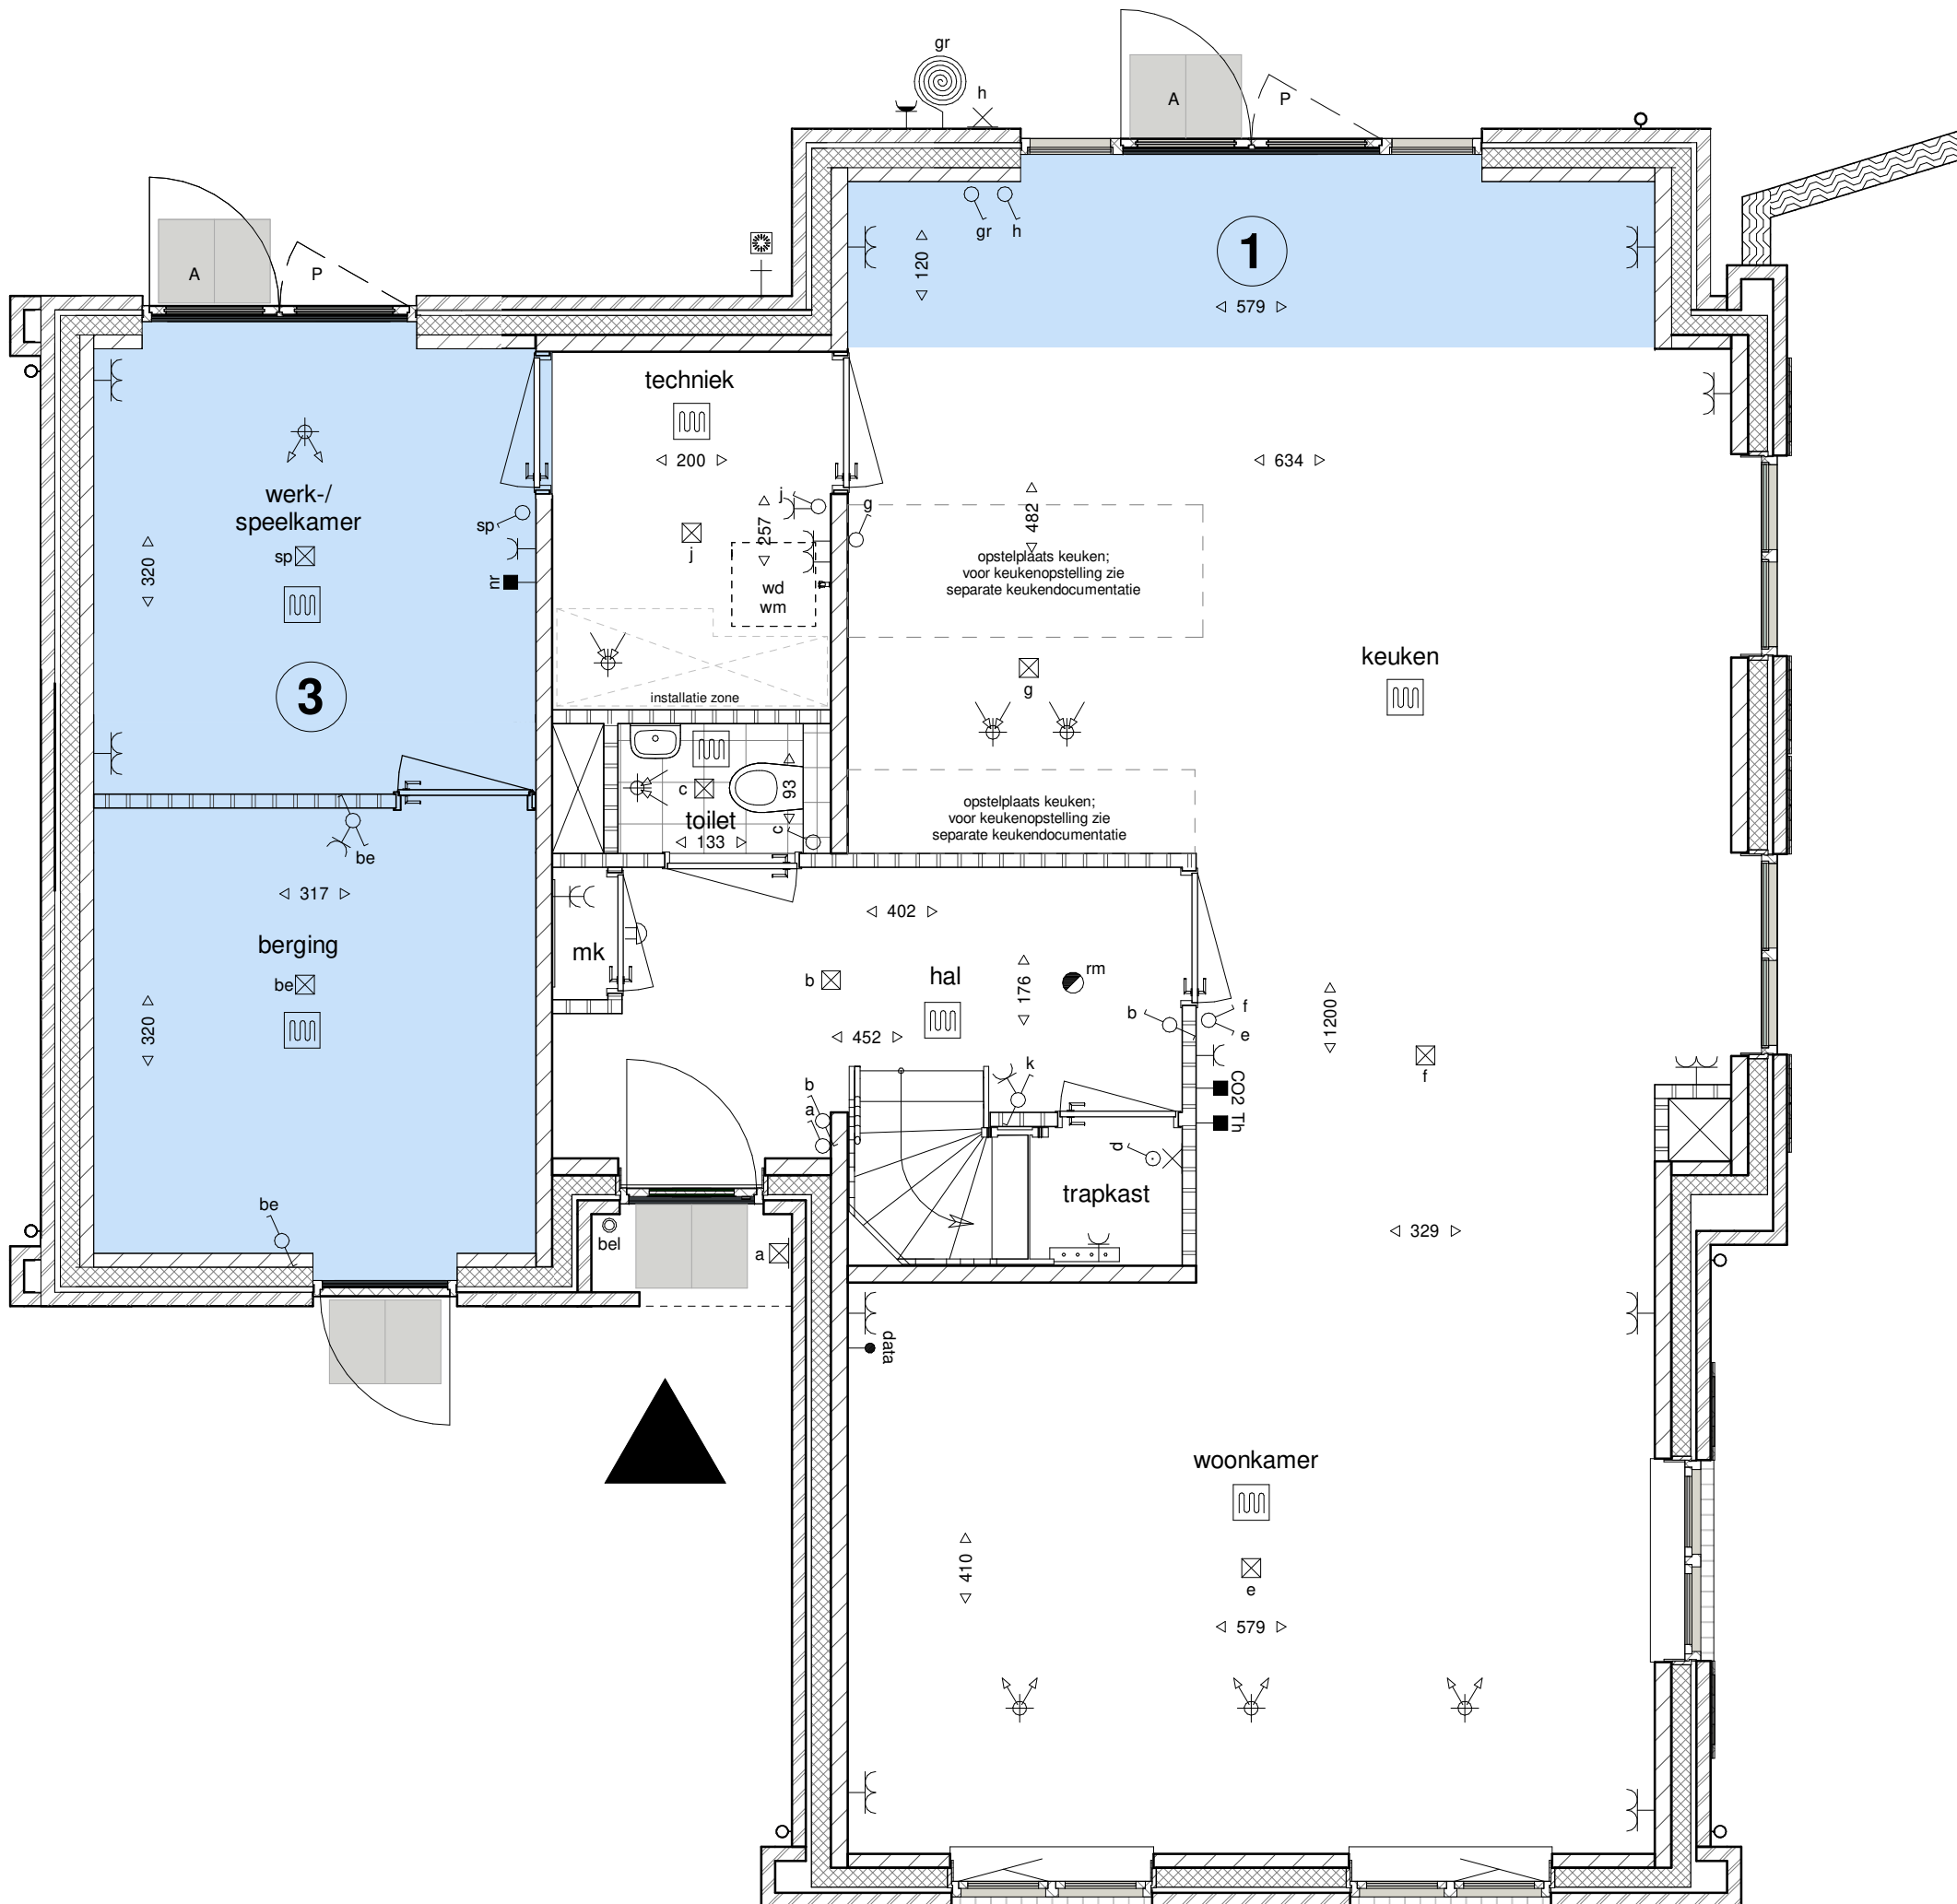

begane grond
1 : 50

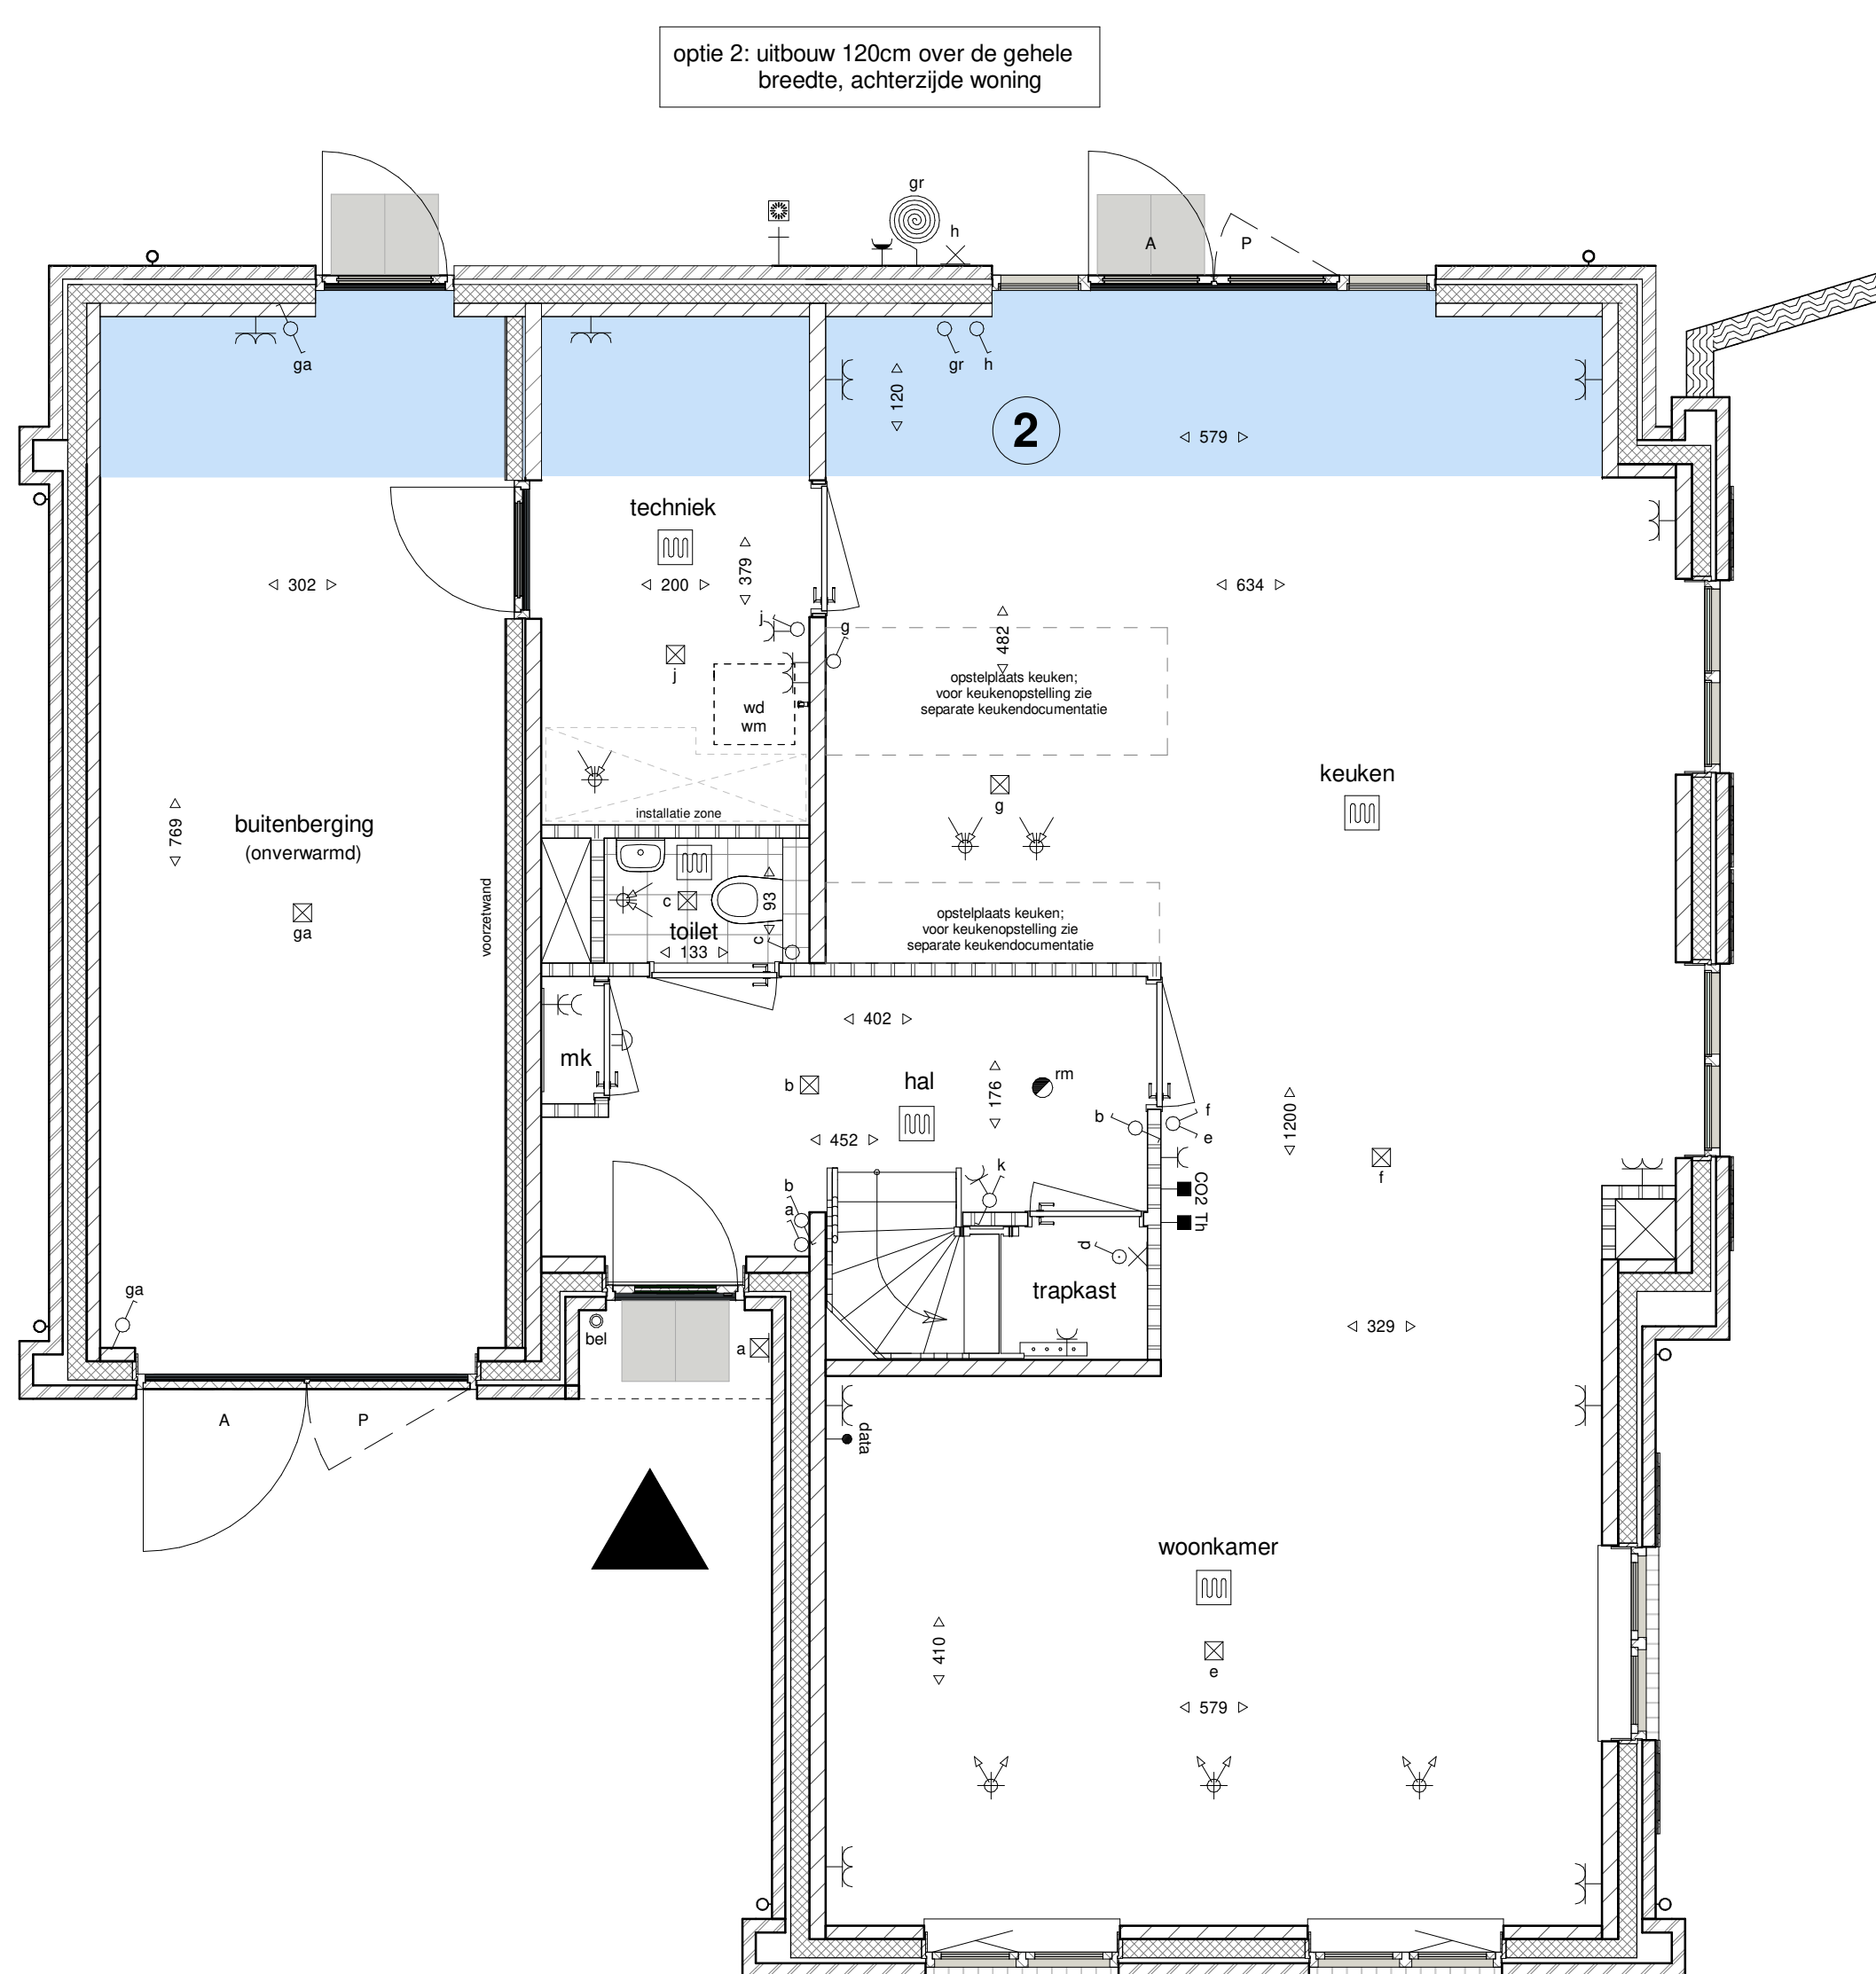


begane grond
1 : 50

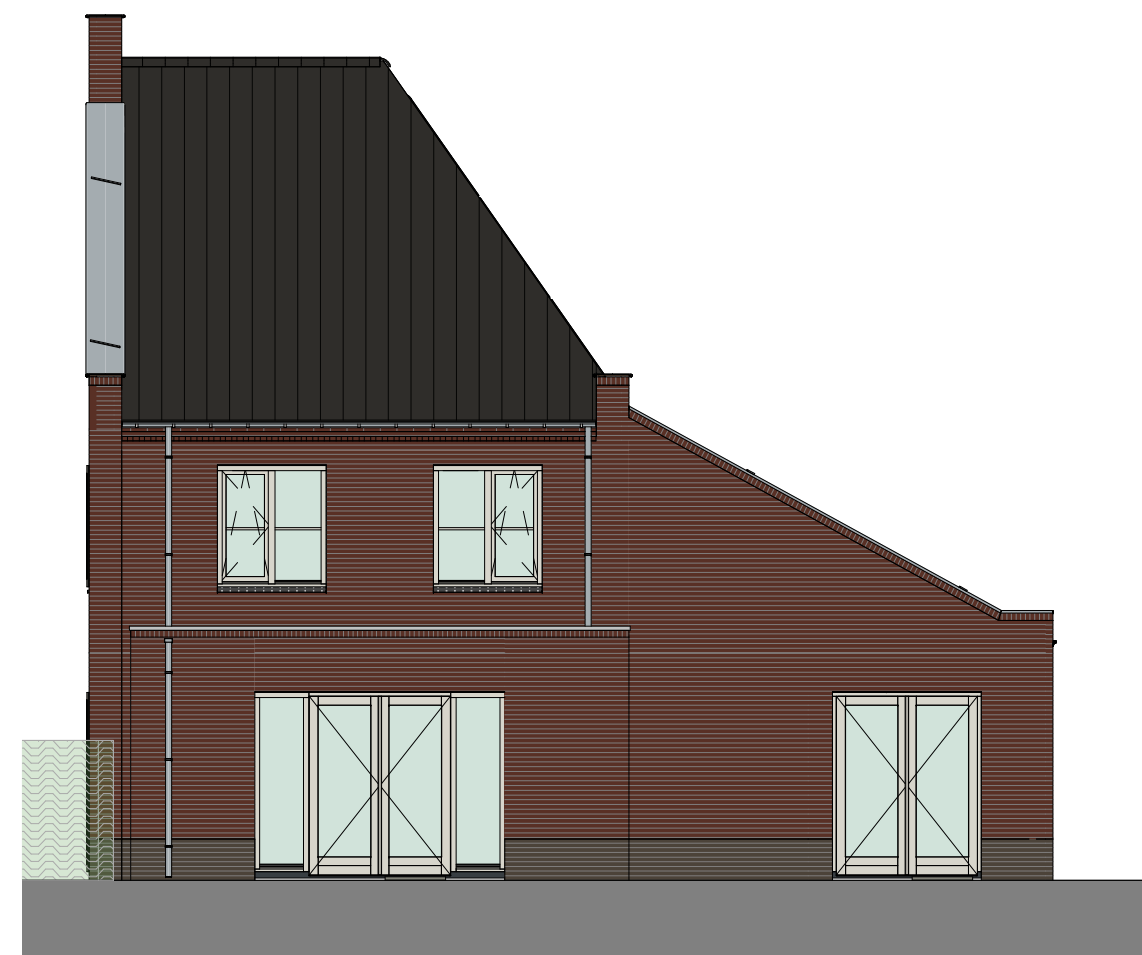

optie 1: uitbouw 120cm achterzijde woning
over de breedte van de keuken

optie 3: creëren werk-/speelkamer in
standaard berging /garage

achtergevel
1 : 100

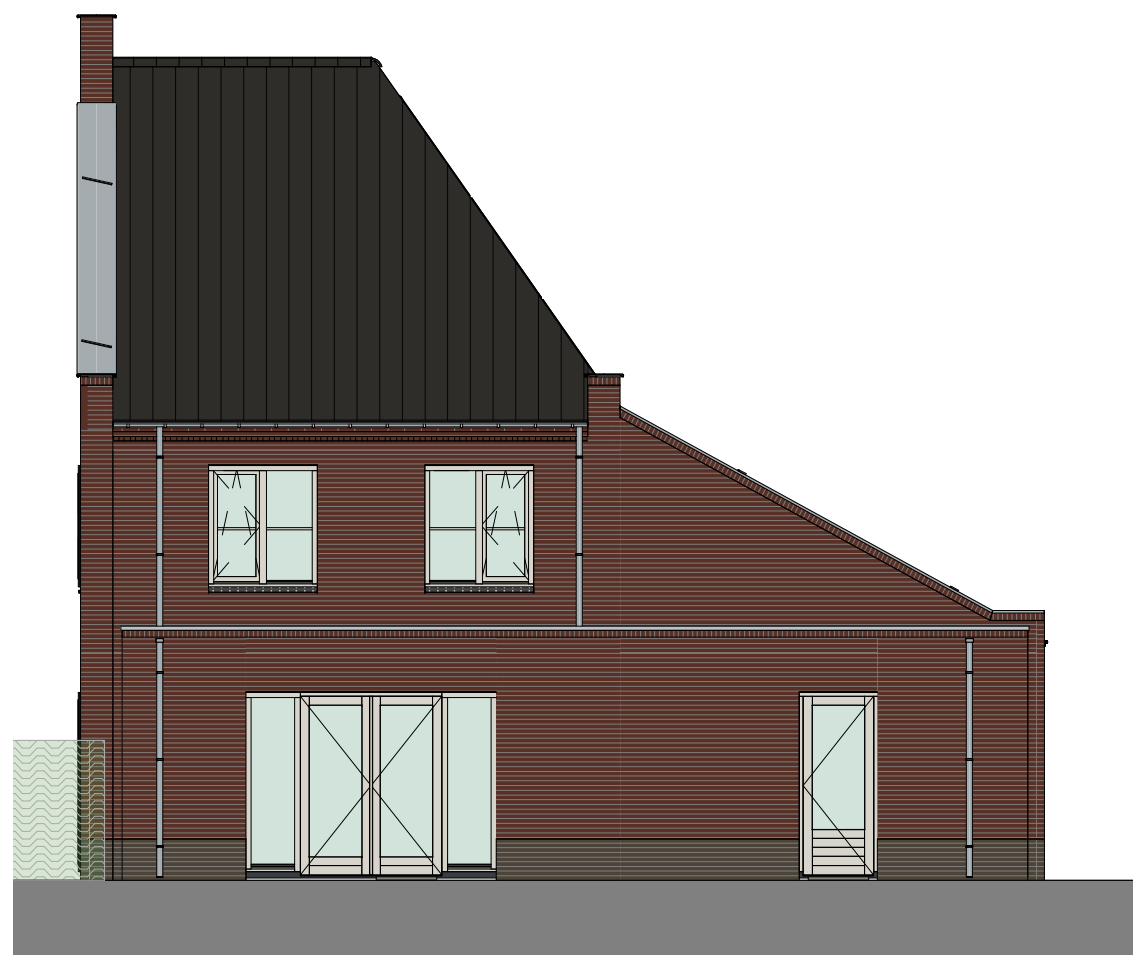

optie 2: uitbouw 120cm over de gehele
breedte, achterzijde woning

achtergevel
1 : 100

Optie-overzicht, kavel 416 (woningtype E):

- 1 uitbouw 120 cm achterzijde woning over de breedte van de keuken
- 2 uitbouw 120 cm gehele breedte woning (keuken / bijkeuken / berging)
- 3 creëren werk-/speelkamer in standaard berging /garage (hierbij wordt de garagekanteldeur gewijzigd in een enkele bergingsdeur, de enkele achterdeur van de berging wordt hierbij gewijzigd naar een pui met dubbele deuren in de werk-/speelkamer. De vloerverwarming wordt doorgelegd in de werk-/speelkamer en berging. De werk-/speelkamer krijgt een aparte thermostaat).
- 4 De werk-/speelkamer wordt hierbij afgewerkt conform de rest van de woning, de berging blijft onafgewerkt.
- 5 samenvoegen slaapkamers voorzijde + inloopkast + verkleinde overloop
- 6 aparte techniekruimte
- 7 optie-indeling op de 2e verdieping (technische ruimte + 1 onbenoemde ruimte)

HUYSACKERS

Werknummer: **AVB - Vel006**
Project: **Woningen Huysackers te Veldhoven**
Opdrachtgever: **Floreffe II B.V.**
Adres: Noordvliet 72
Postcode: 5623AC
Plaats: Strijen
Telefoon: +31462556737

Tekeningnummer: **VO416**
Onderteel: **optietekening kavel 416**

Fase: **Verkooptekeningen**
Status: **definitief**

Schaal: **1:100 / 1:50**

Datum: **26-03-2021**

Algemeen

De posities en aantallen van de technische installaties en
kieschotten zijn indicatief, nader te bepalen n.a.v. ventilatie-
en capaciteitsberekening na keuze uitbreidingsmogelijkheden
en indelingsvarianten.

- * alle maten in centimeters
- * kleine wijzigingen voorbehouden
- * aan maatvoering kunnen geen rechten worden ontleend