



Linkergevel



Voorgevel





Rechtergevel




Achtergevel




Doorsnede 33

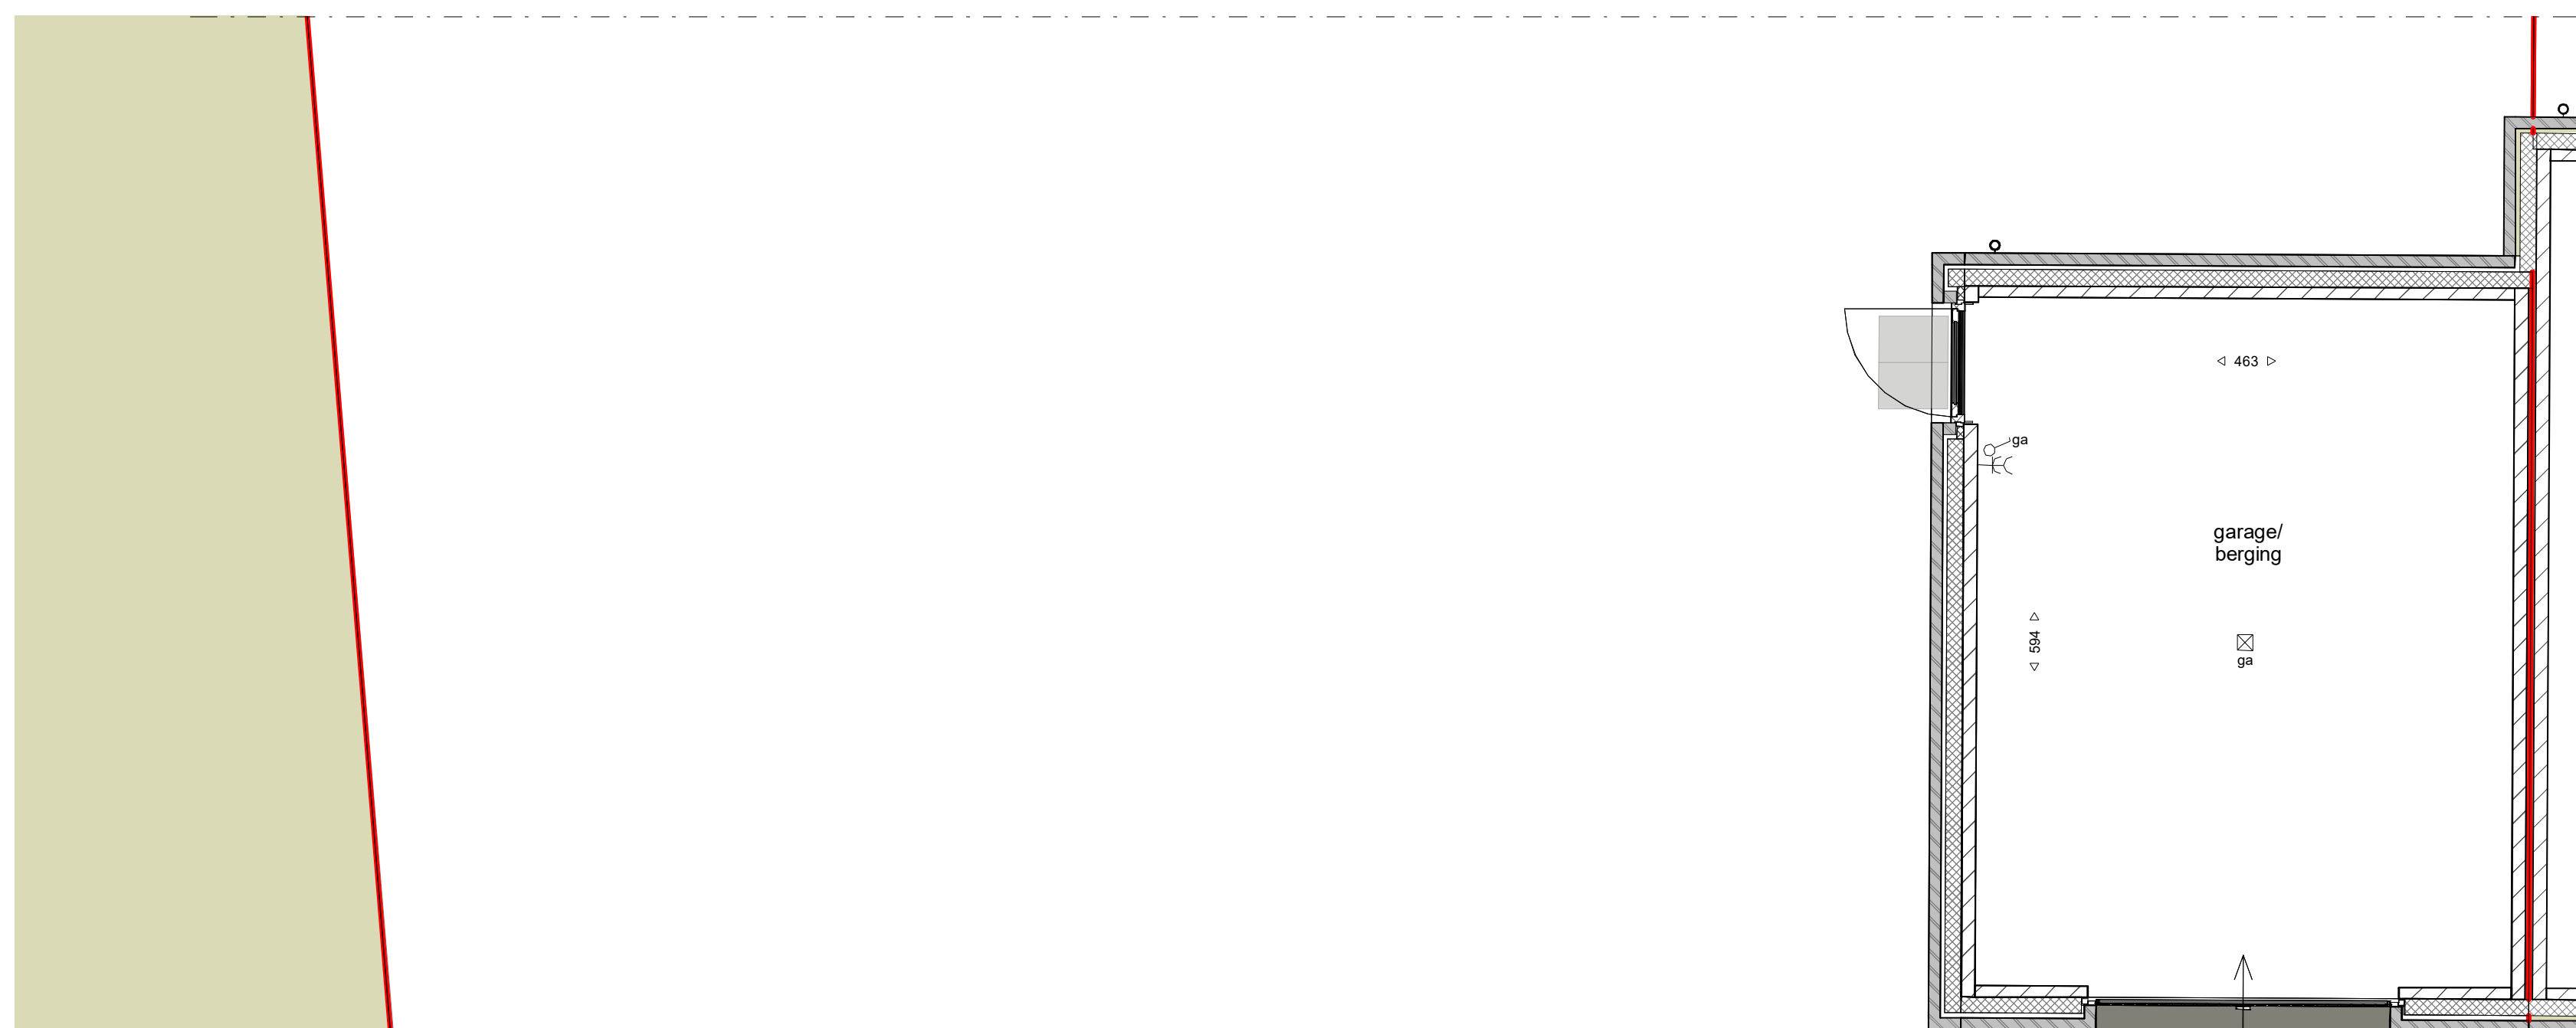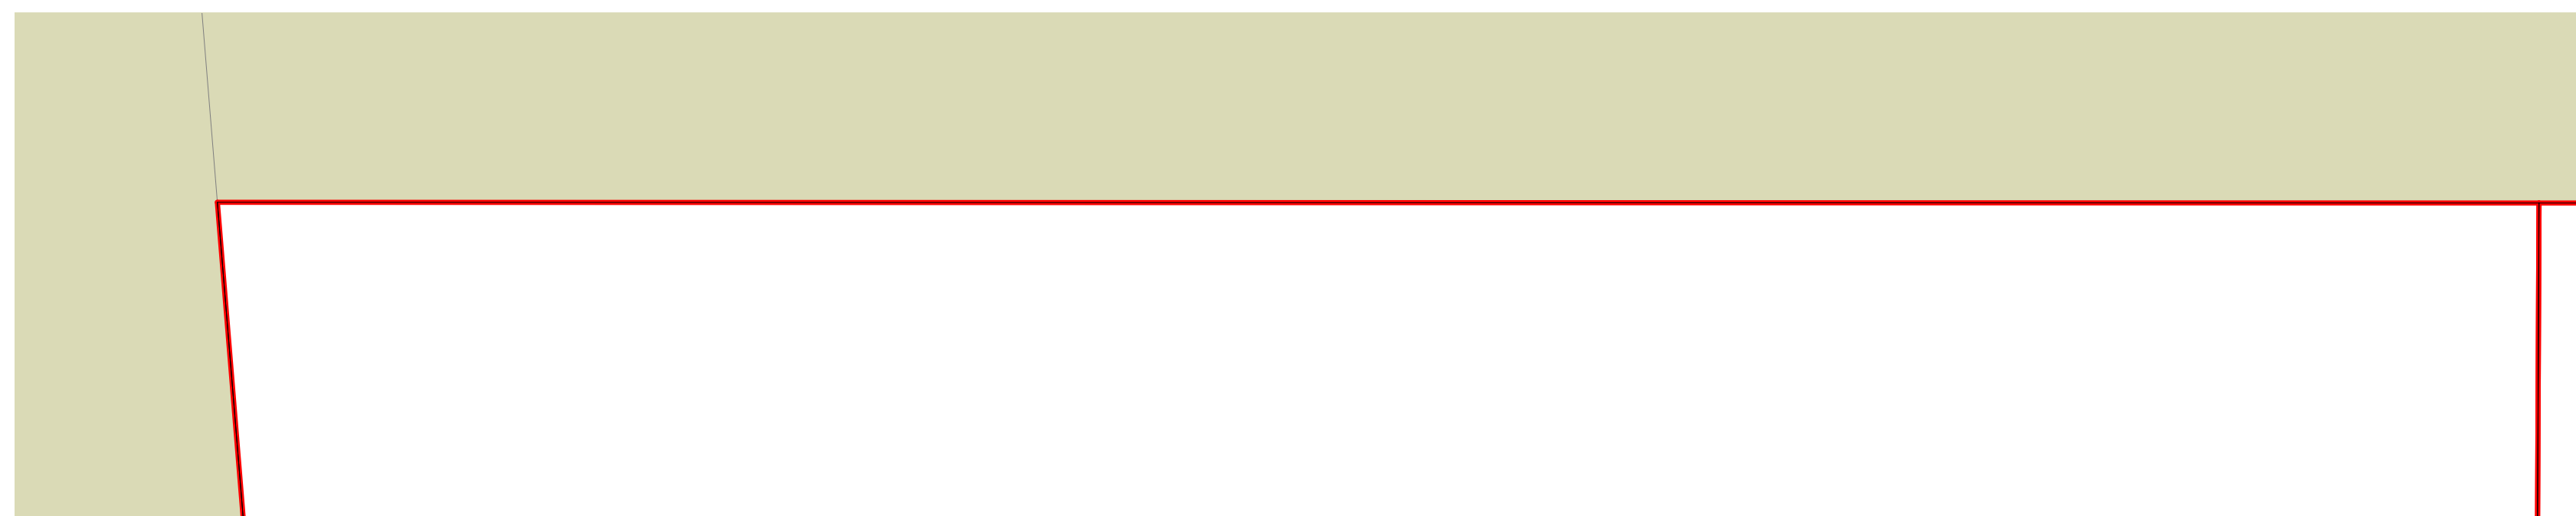


2e verdieping

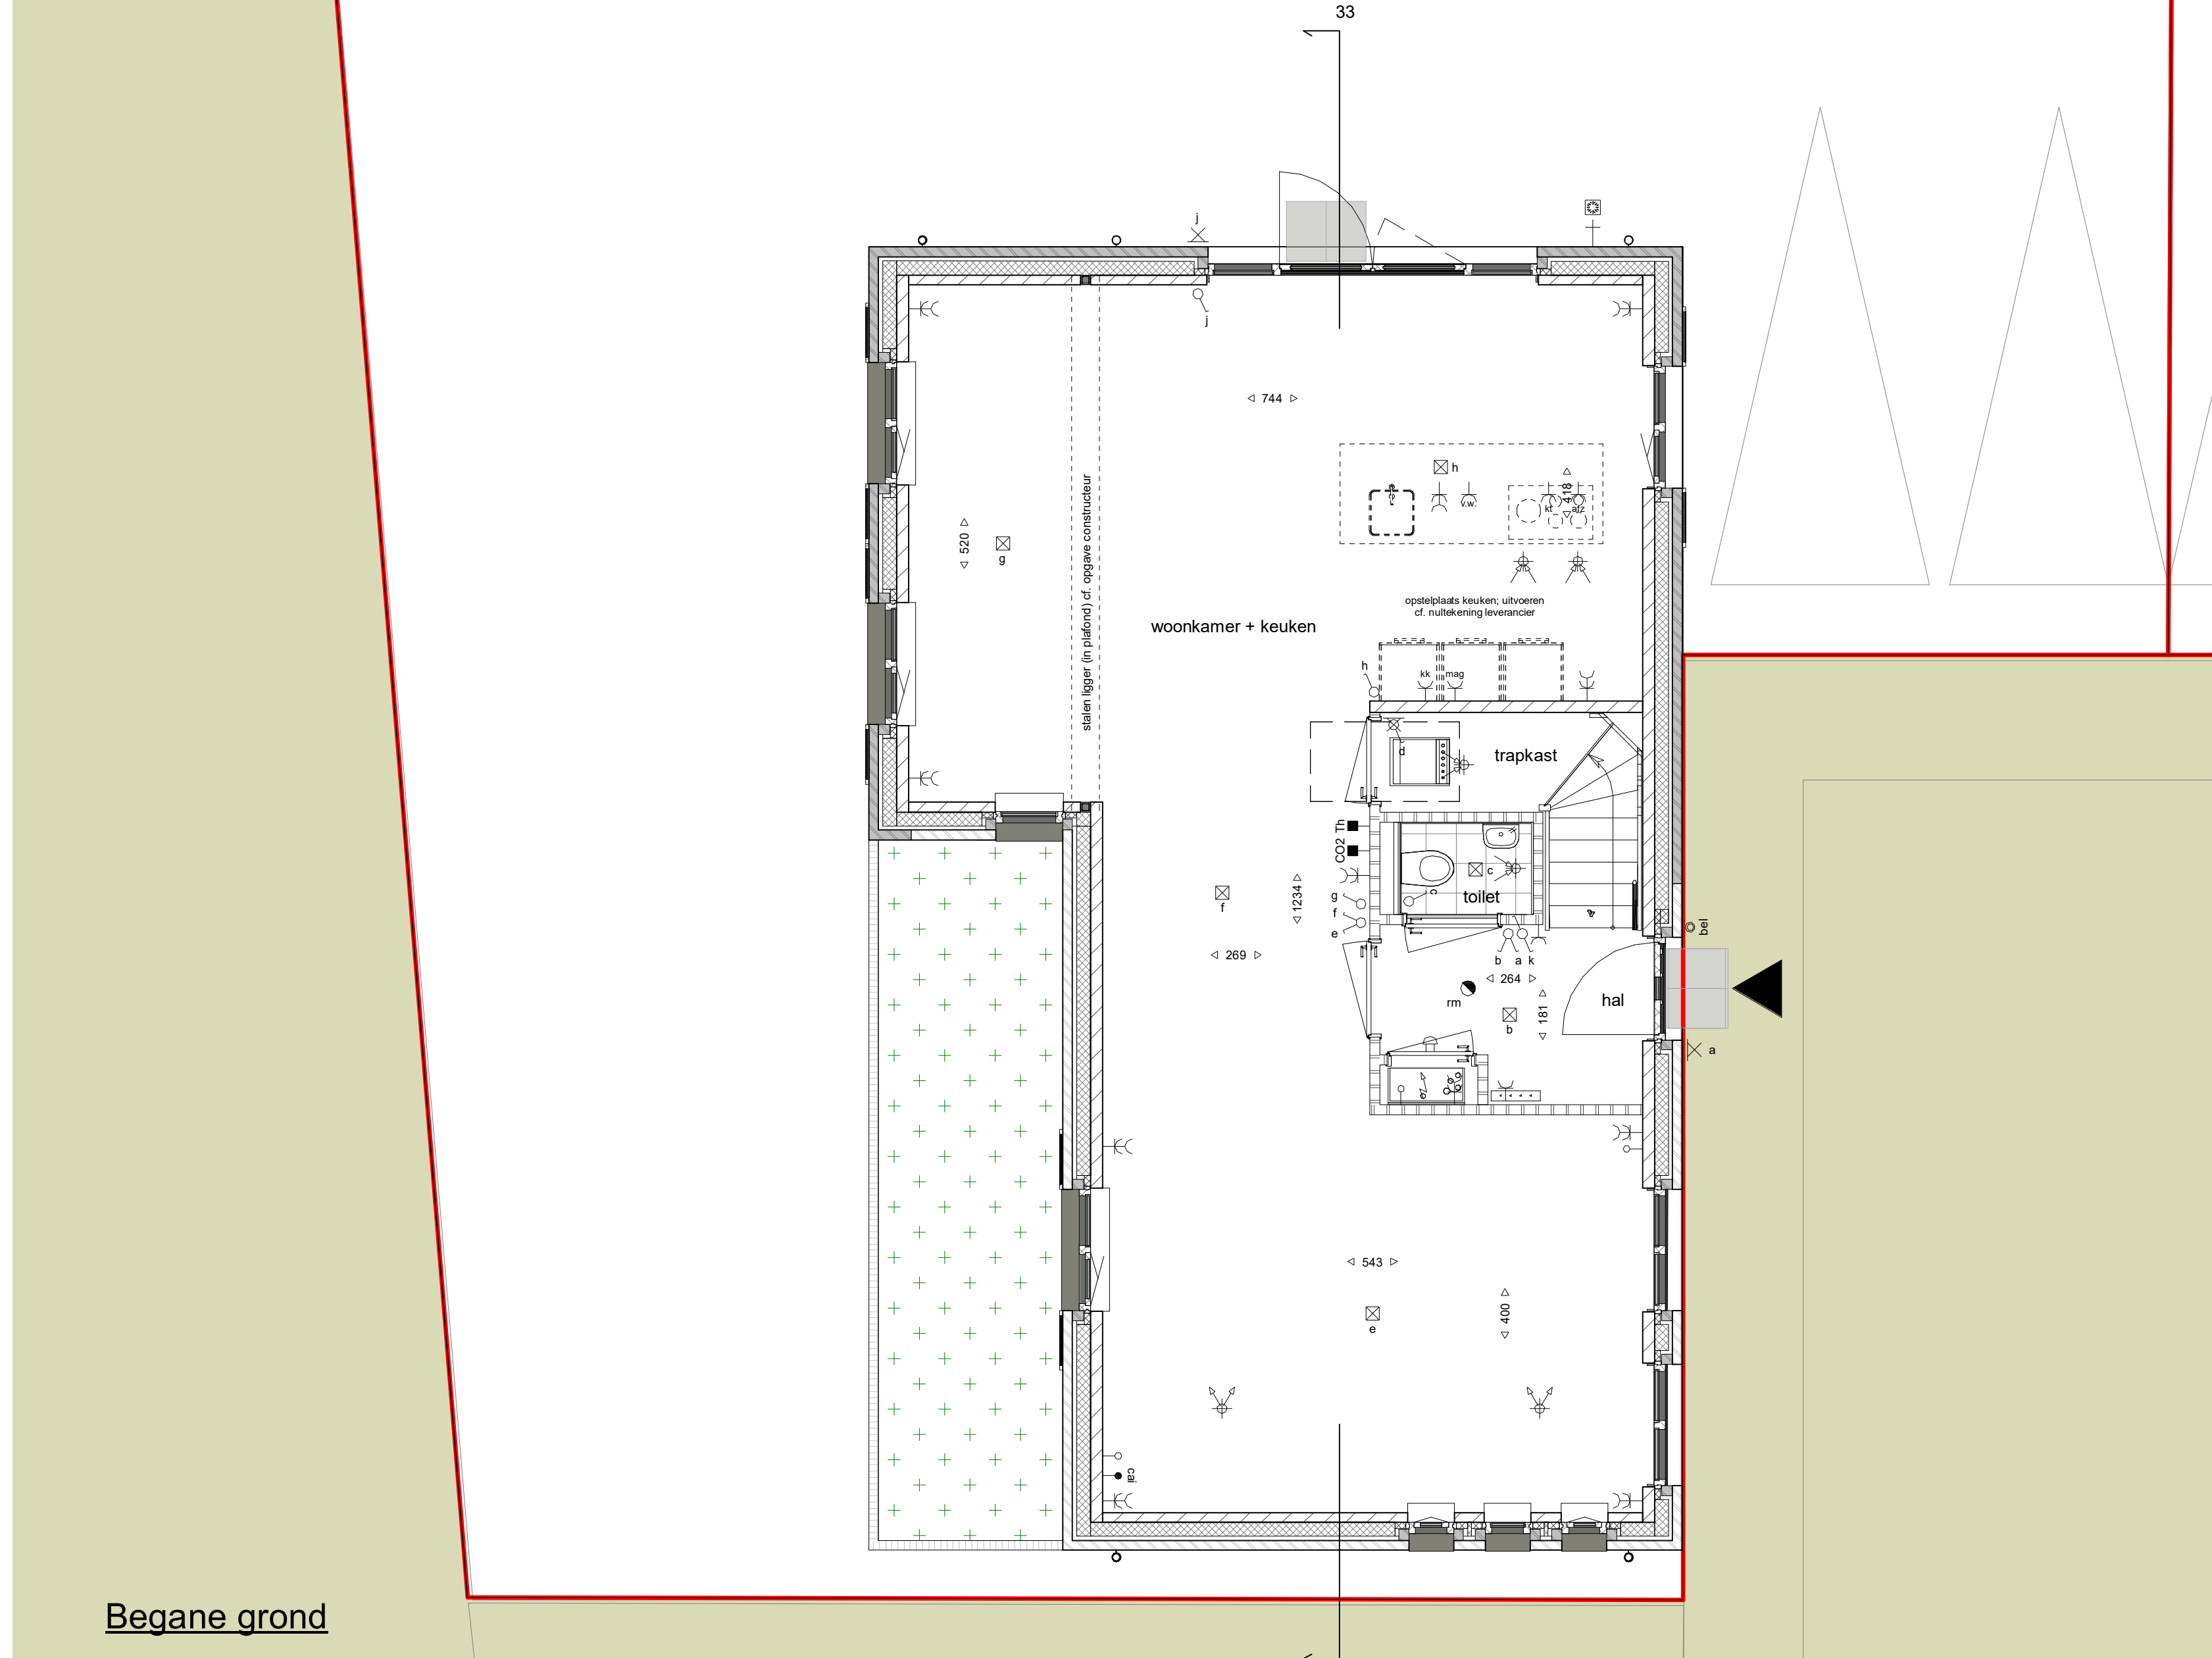


Begane grond

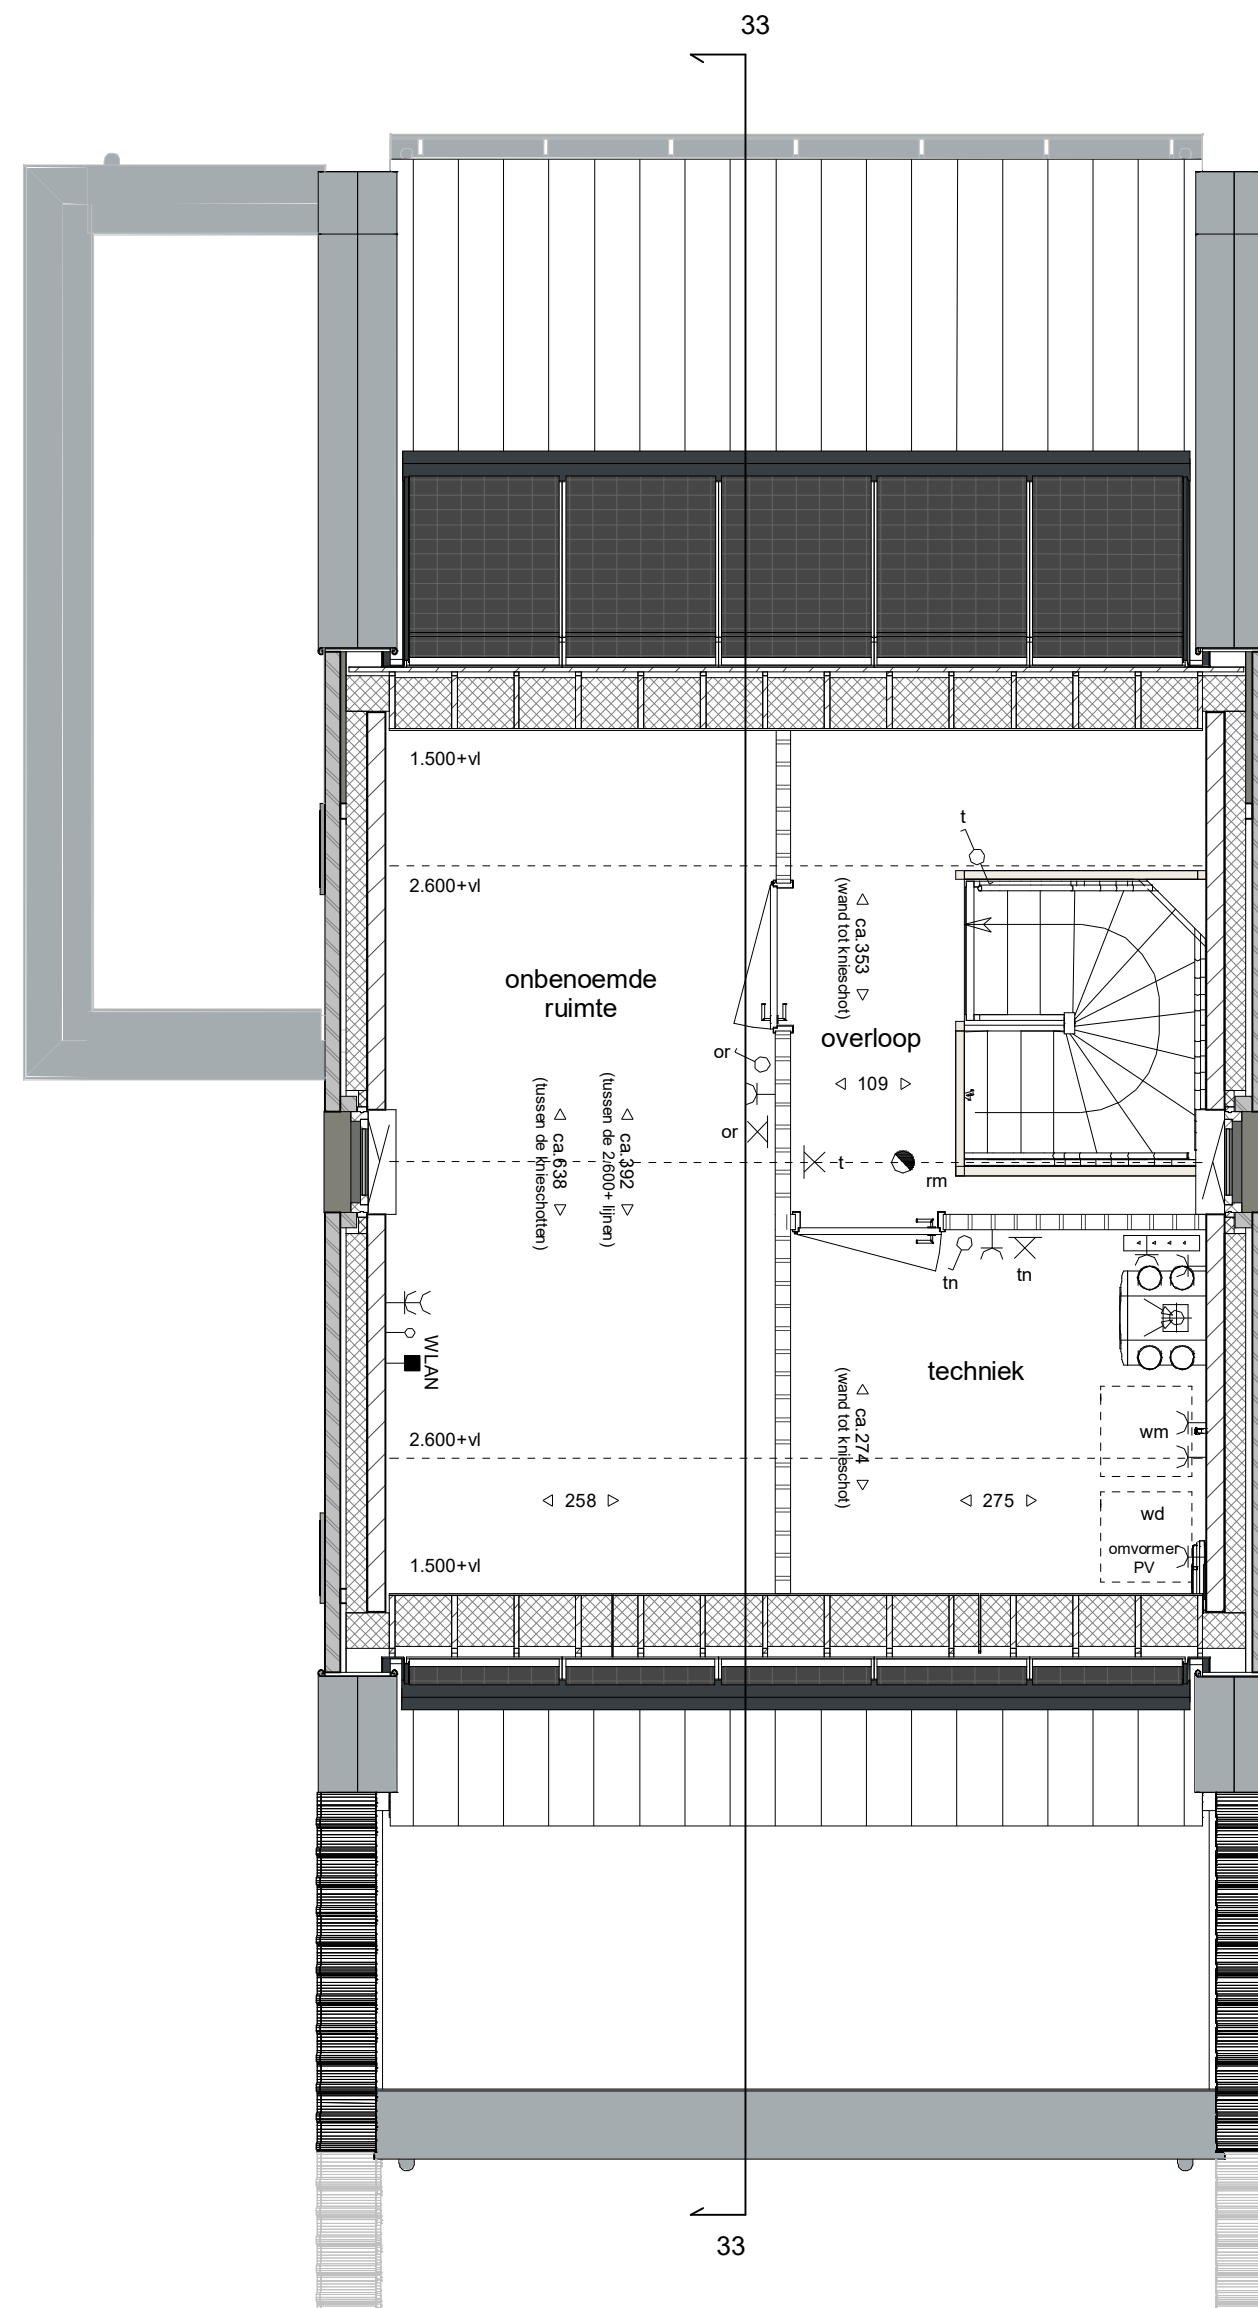

1e verdieping

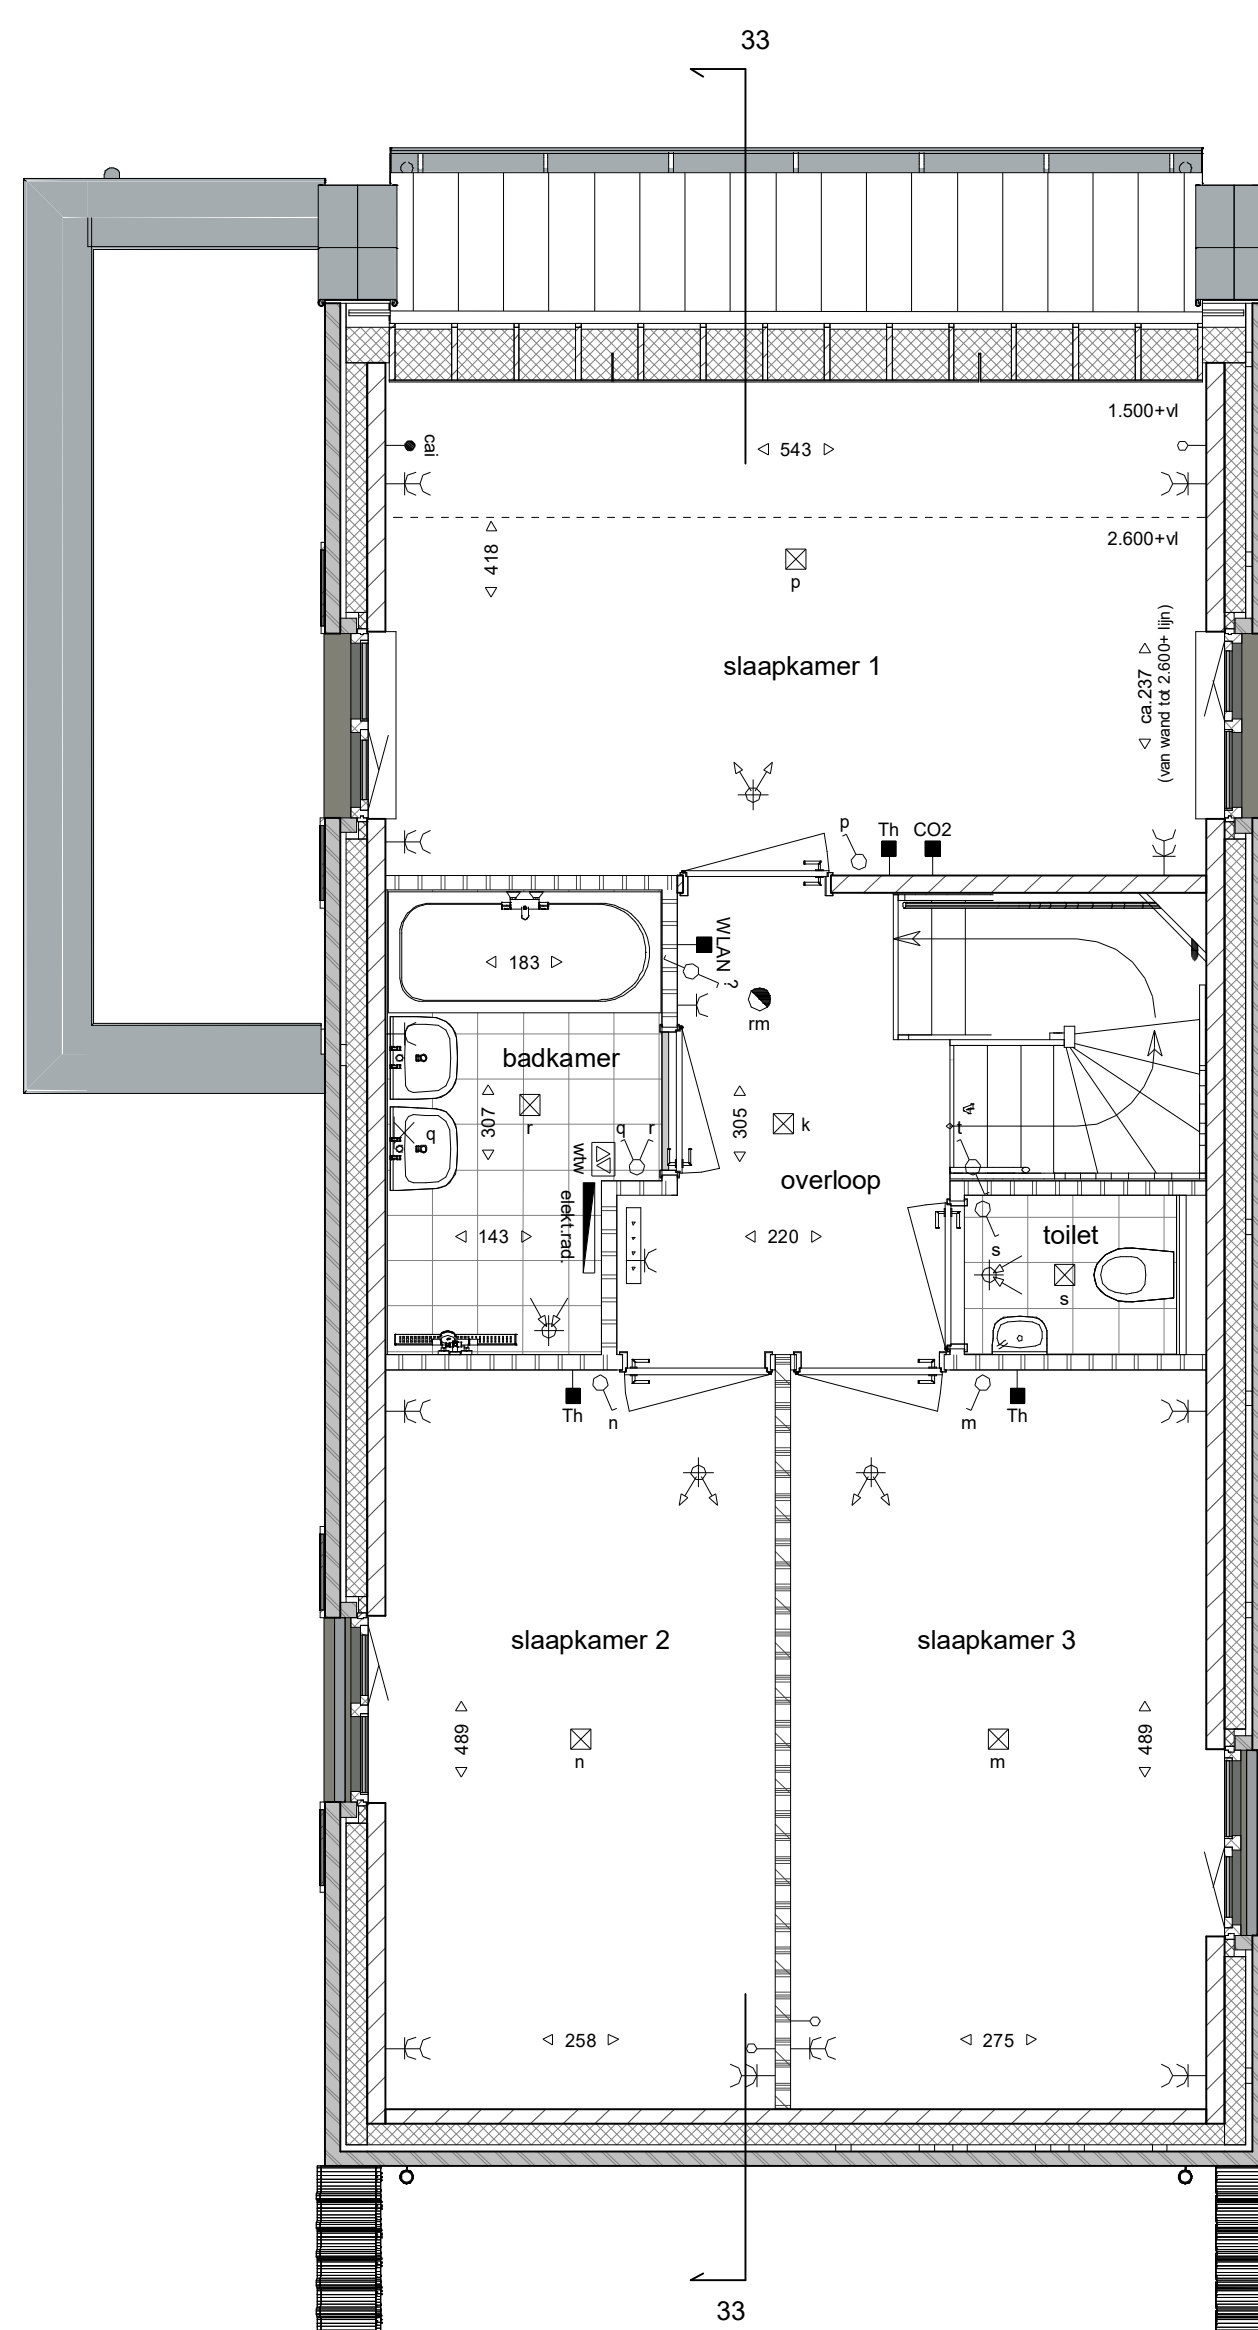

Afkortingen	Arceringen
kk mag v.w. kl afz. wm wd	
Elektrische Installaties	Installaties

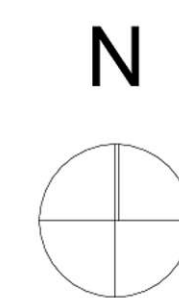

Algemeen

De posities en aantallen van de m.v.-punten, radiatoren + afmeting, knieschotten & dakdoorvoeren zijn indicatief; nader te bepalen n.a.v. ventilatie- en capaciteitsberekening na keuze uitbreidingsmogelijkheden en inderingsvarianten. De posities en aantallen hemelwaterafvoeren kunnen na keuze uitbreidingsmogelijkheden afwijken.

- * alle maten in centimeters
- * kleine wijzigingen voorbehouden
- * aan maatvoering kunnen geen rechten worden ontleend
- * posities installatiesymbolen zijn indicatief
- * PV panelen en overige installaties zijn indicatief weergegeven
- * binnenkozijnen vzw, een deur 830x215mm, tenzij anders aangegeven op tekening.
- * meterkast en trapkastdeuren vzw, een deur 830x215mm tenzij anders aangegeven op tekening.

HUYSACKERS

Werknummer: **AVB - Vel004**

Project: **Woningen Huysackers te Veldhoven**

Opdrachtgever: **Florence II B.V.**

adres: Kruisveldstraat 23
postcode: 5623AC
plaats: Breda
telefoon: +31462555297

Tekeningnummer: **VT1-33**

Ontworpen: **BLOK 1 - Kavel 33**

Fase: **Verkooptekeningen**

Status: **definitief**

Schaal: **1:50, 1:100**

Opmerking:

Datum: **29-11-2019**

formaat: A0(1189x41mm)