



Begane grond  
kavel 354

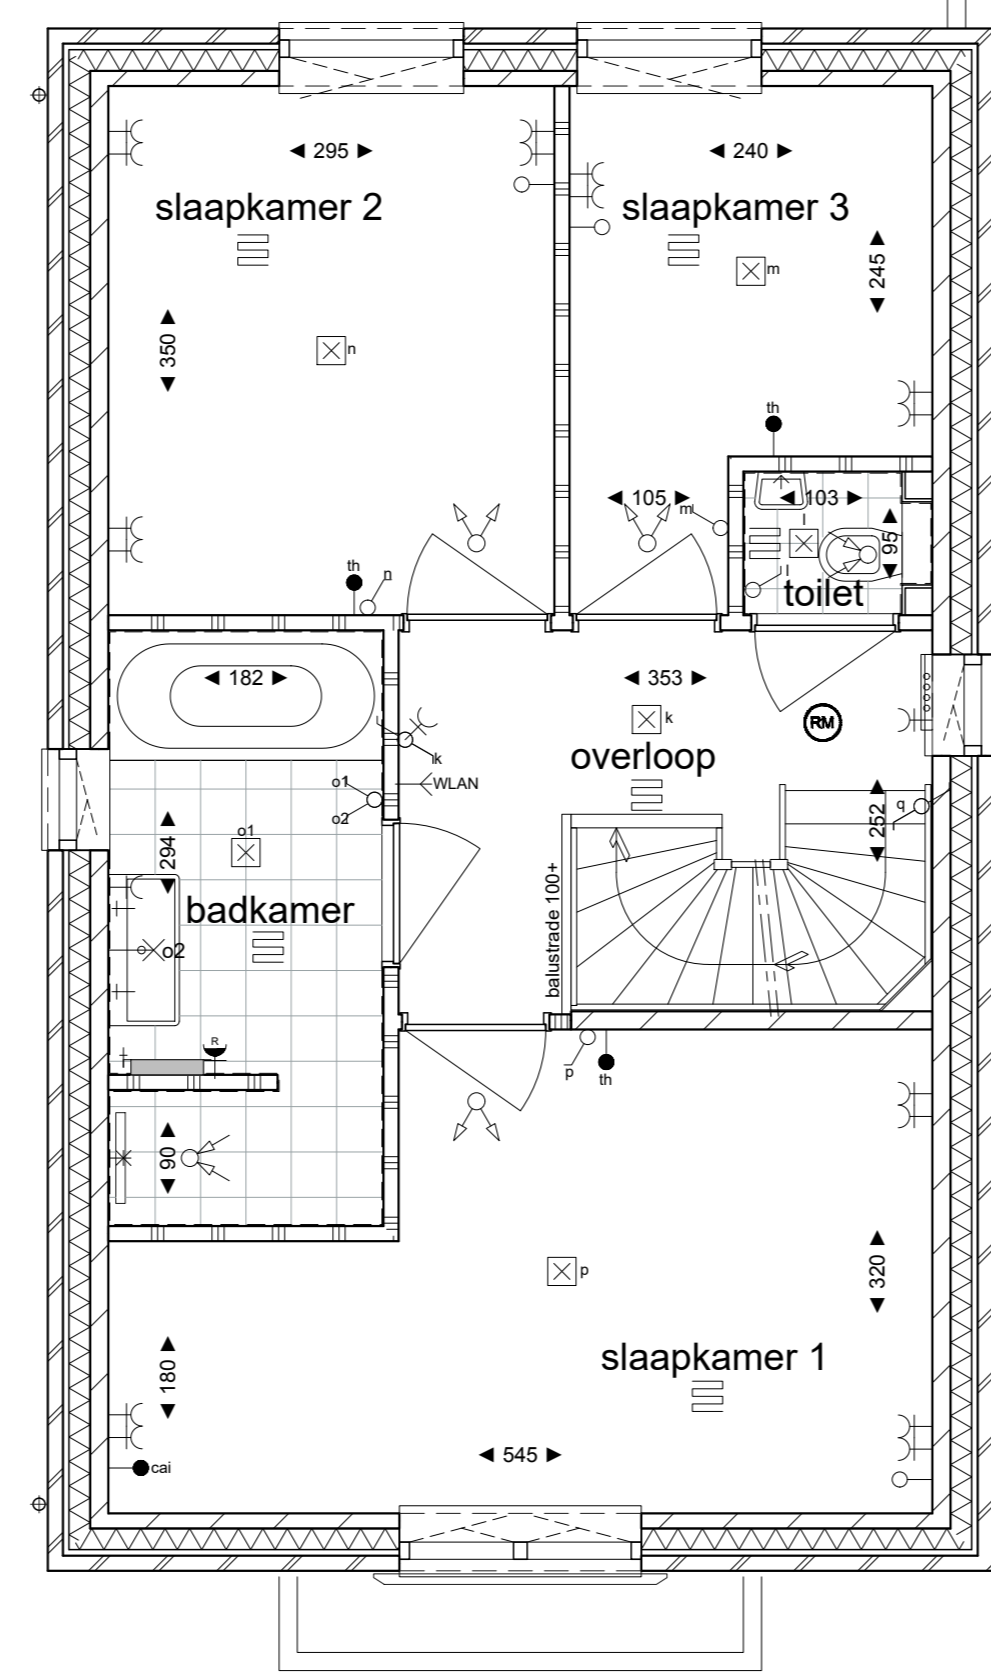

1e verdieping

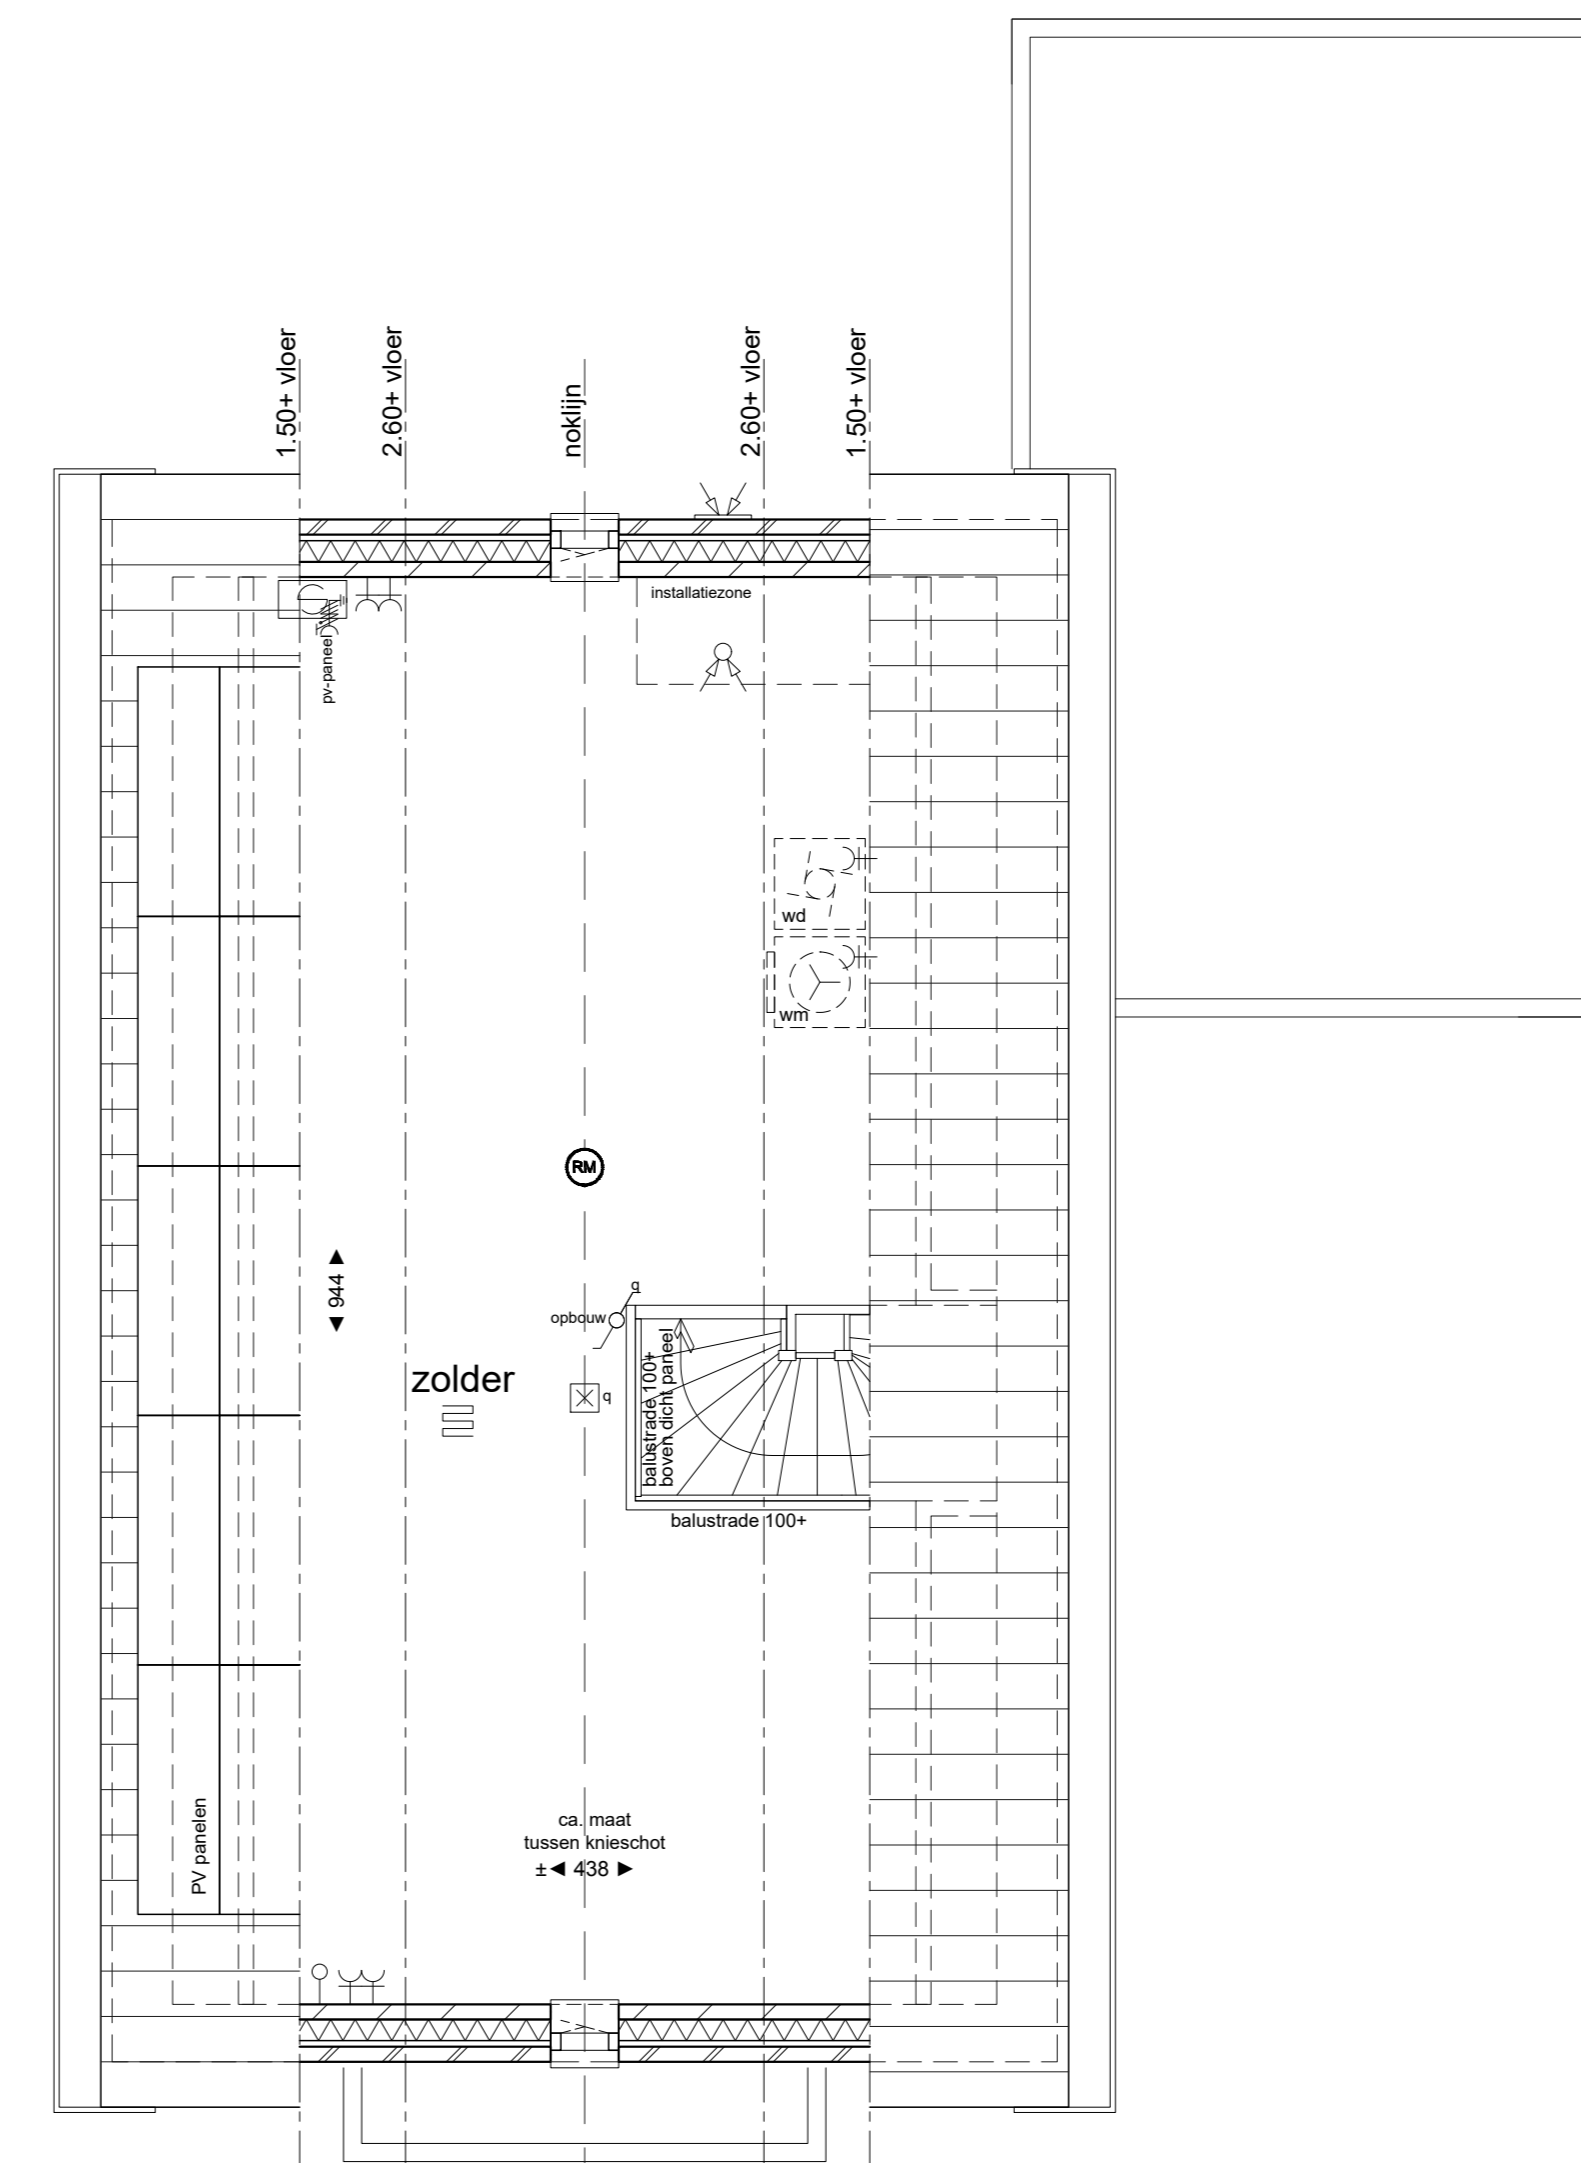

2e verdieping

**Afkortingen**

- wp warmtepomp
- wv mechanische ventilatie
- th thermostaat
- wm wasmachine
- wd wasdroger

**Arceringen**

- gevelstenen
- kalkzandsteen
- scheidingwand
- wandafwerking met tegels
- tegelwerk vloer

**Elektrische Installaties**

- wisselschakelaar
- enkelepolige Schakelaar
- enkele wandcontactdoos
- dubbele wandcontactdoos (dubdoos)
- dubbele wandcontactdoos (verticaal)
- enkele wandcontactdoos, opbouw
- dubbele wandcontactdoos, opbouw, gescheiden
- inbouwdoos met schakelaar voor pv panelen geard
- inbouwdoos mechanische ventilatie
- thermostaat
- CO2 sensor mechanische ventilatie aansluiting Data
- loze leiding t.b.v. telefoon / centrale antenne / data
- WLAN access point bedraad
- centrale aardpunt badkamer met: - aardnet, - waterleiding, - verwarming
- bedrukker
- zoemer
- wand lichtpunt met armatuur
- plafond lichtpunt
- rockmeider

**Installaties**

- warmtepomp unit
- mechanische ventilatie toe-afvoer unit (wv)
- opstelplaats wasmachine en wasdroger
- omvormer pv
- elektrisch verwarmingselement
- verdelers cv + enkele wandcontactdoos
- vloerverwarming
- Buterkrans
- Schroepput
- plafondzuigpunt mechanische ventilatie
- plafondtoevoerpunt mechanische ventilatie
- wandtoevoerpunt mechanische ventilatie (vanuit buiten)
- deur actief (loopdeur)
- deur Passief

**Algemeen**

De posities en aantallen van de technische installaties en knipschotten zijn indicatief en nader te bepalen n.a.v. ventilatie- en capaciteitsberekening na keuze uitbreidingsmogelijkheden en indelingsvarianten. De posities en aantallen hemelwaterafvoeren en PV-panelen kunnen na keuze uitbreidingsmogelijkheden afwijken. Keuken en sanitair volgens O-tekening leverancier

- \* Alle maten in centimeters
- \* Kleine wijzigingen voorbehouden
- \* Aan maatvoering kunnen geen rechten worden ontleend



**HUYSACKERS**

Verkennummer: **190102**  
 Project: **Woningen Huysackers te Veldhoven - fase 2b**  
 Opdrachtgever: **Floeffe II B.V.**  
 adres: Kruisveldstraat 72  
 5102 NK Veldhoven  
 phone: 0493 340000  
 website: www.floeffe.nl

Tekeningnummer: **VK\_354**  
 Onderdeel: **Kavel 354**  
 Fase: **Verkooptekeningen**  
 Status:  
 Schaal: **1:50/1:100**  
 Opmerking:  
 Datum: **26 maart 2021**