



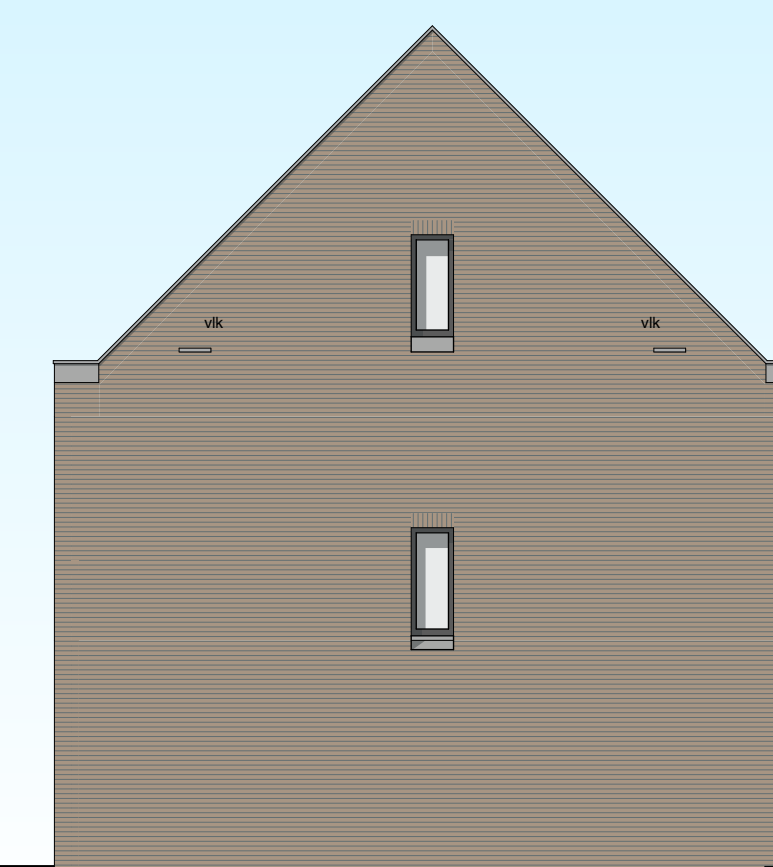


379

384-01

LINKER ZIJGEVEL

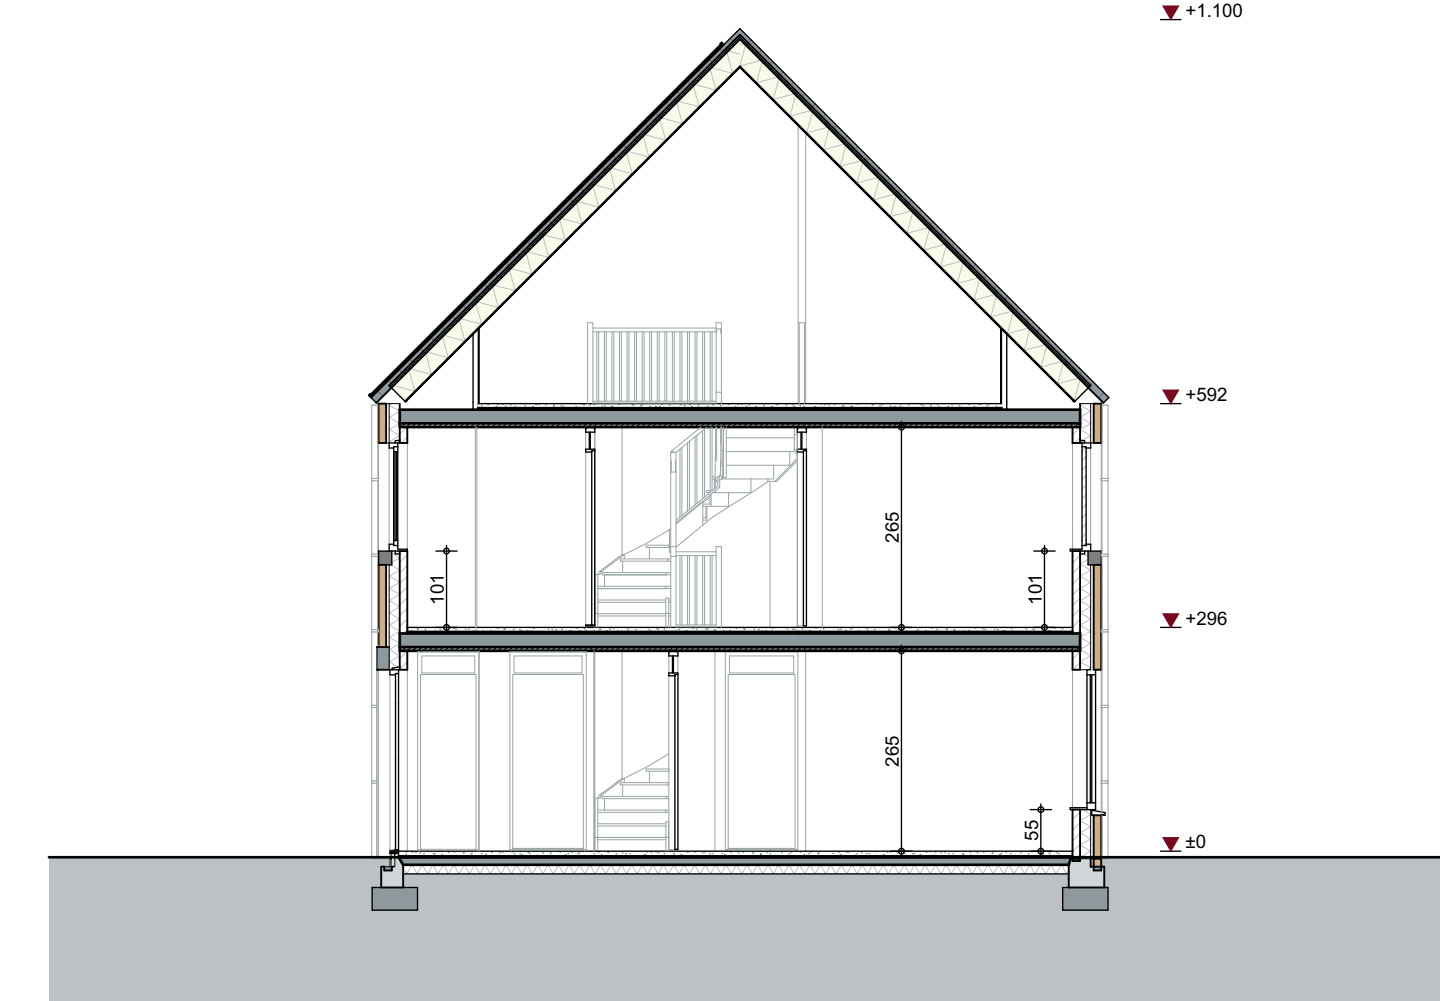

DOORSNEDE

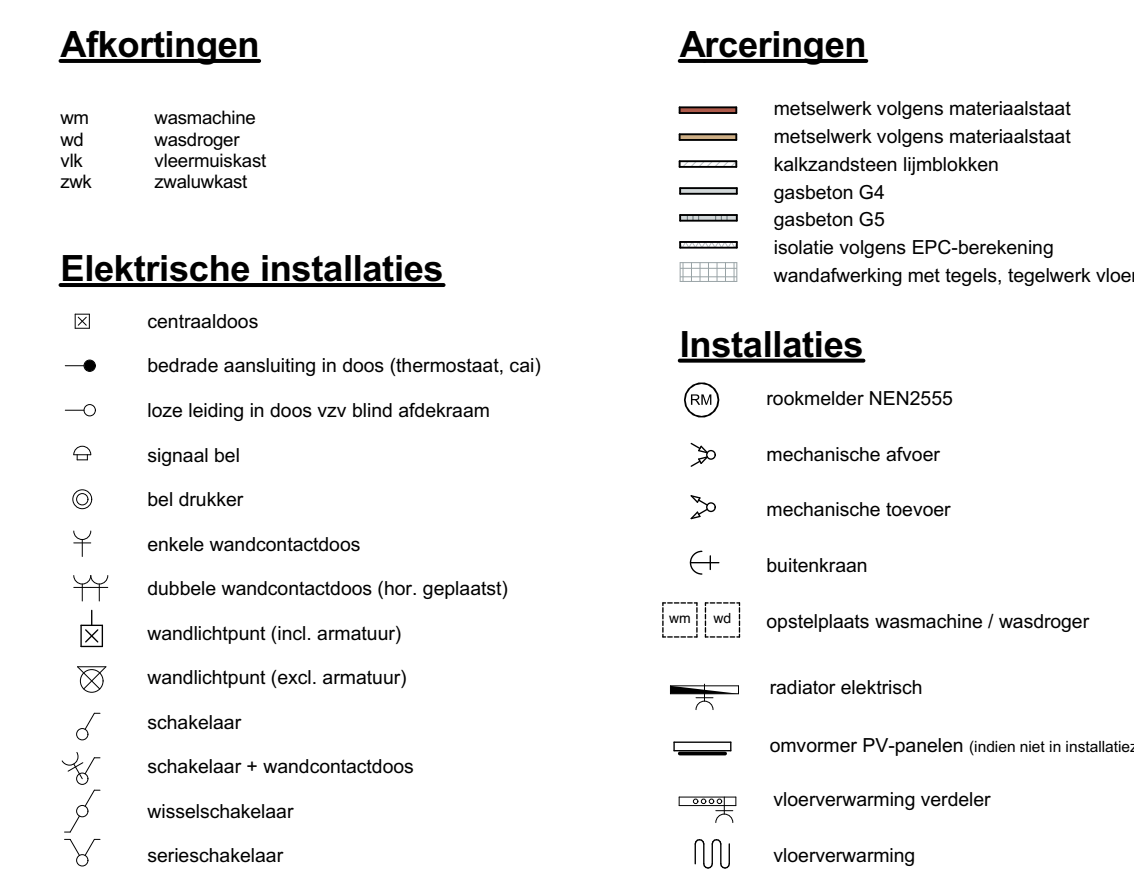

HUYSACKERS

Werknummer: **C18009**

Project: **Huysackers fase 2b**

Opdrachtgever: **Floreffte II B.V.**

adres: Konneheerstraat 72
postcode: 5622 AC
plaats: Eindhoven
plaatscode: 5612

Tekeningnummer:	VK-379-384A
Onderdeel:	Verkooptekening Kavel 379-384
Fase:	Verkooptekeningen 2b
Status:	Definitief
Schaal	1:50, 1:100
Opmerking:	
Datum:	26-03-2021
Woningsoort:	Rijwoningen

Algemeen

De posities en aantallen van de ventilatie, radiatoren + afmeting, knieschotten & technische installaties zijn indicatief:
nader te bepalen n.a.v. ventilatie- en capaciteitsberekening na keuze uitbreidingsmogelijkheden en indelingsvarianten.

- * alle maten in centimeters
- * kleine wijzigingen voorbehouden
- * aan maatvoering kunnen geen rechten worden ontleend
- * tevens en uitsluitend indien vermeld

* alle maten in centimeters
* kleine wijzigingen voorbehouden
* aan maatvoering kunnen geen rechten worden ontleend
* maximaal en vleermuisken niet indicatief weergegeven