




**voorgevel**  
(schaal 1 : 100)

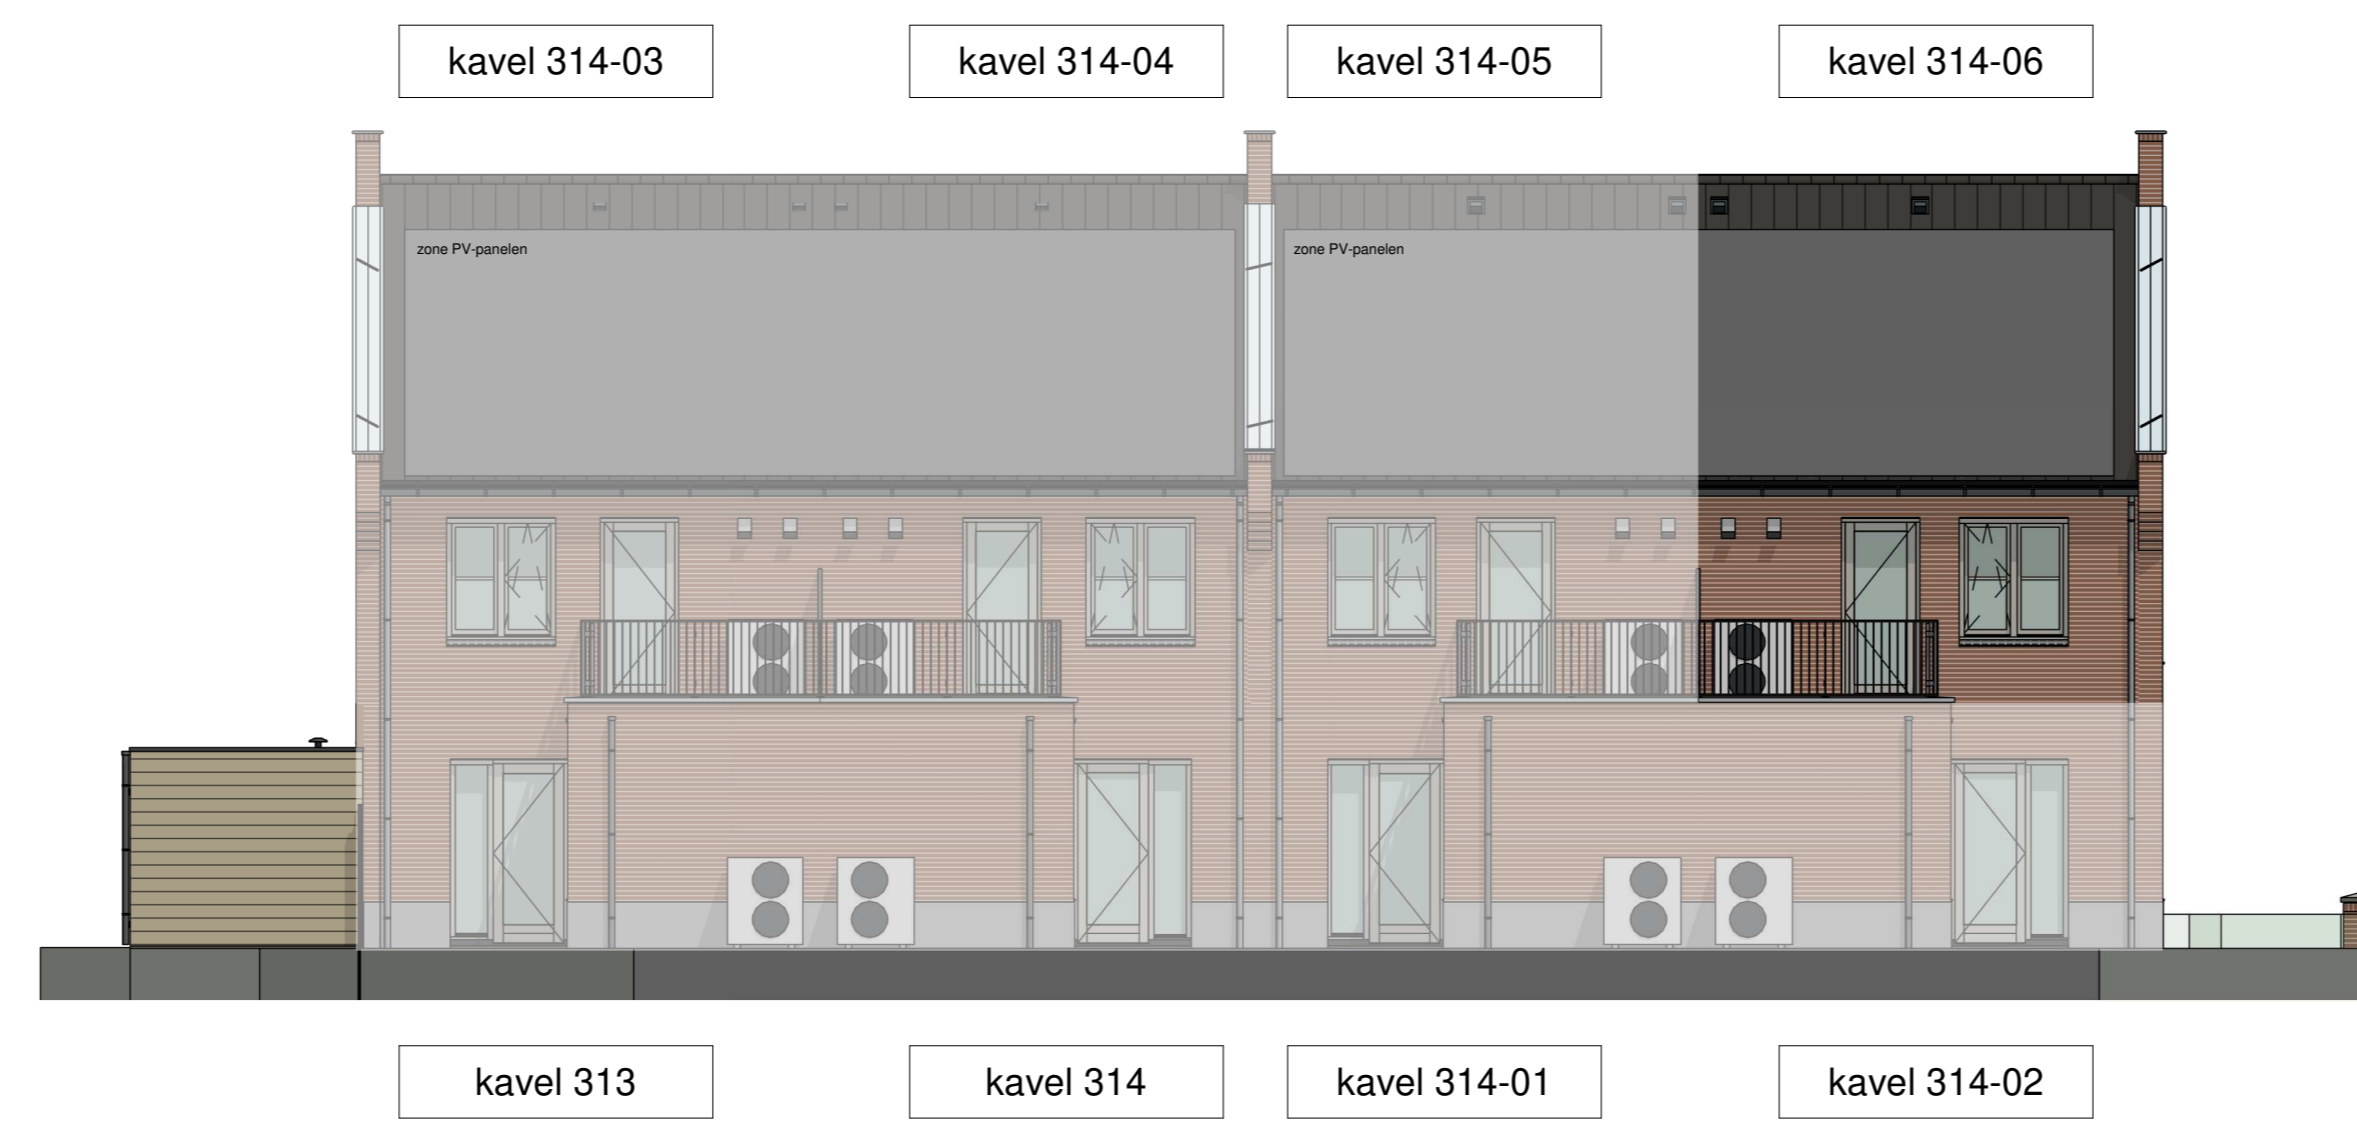

**achtergevel**  
(schaal 1 : 100)




**rechtgevel**  
(schaal 1 : 100)



**dwarsdoorsnede**  
(schaal 1 : 100)




**linkergevel**  
(schaal 1 : 100)

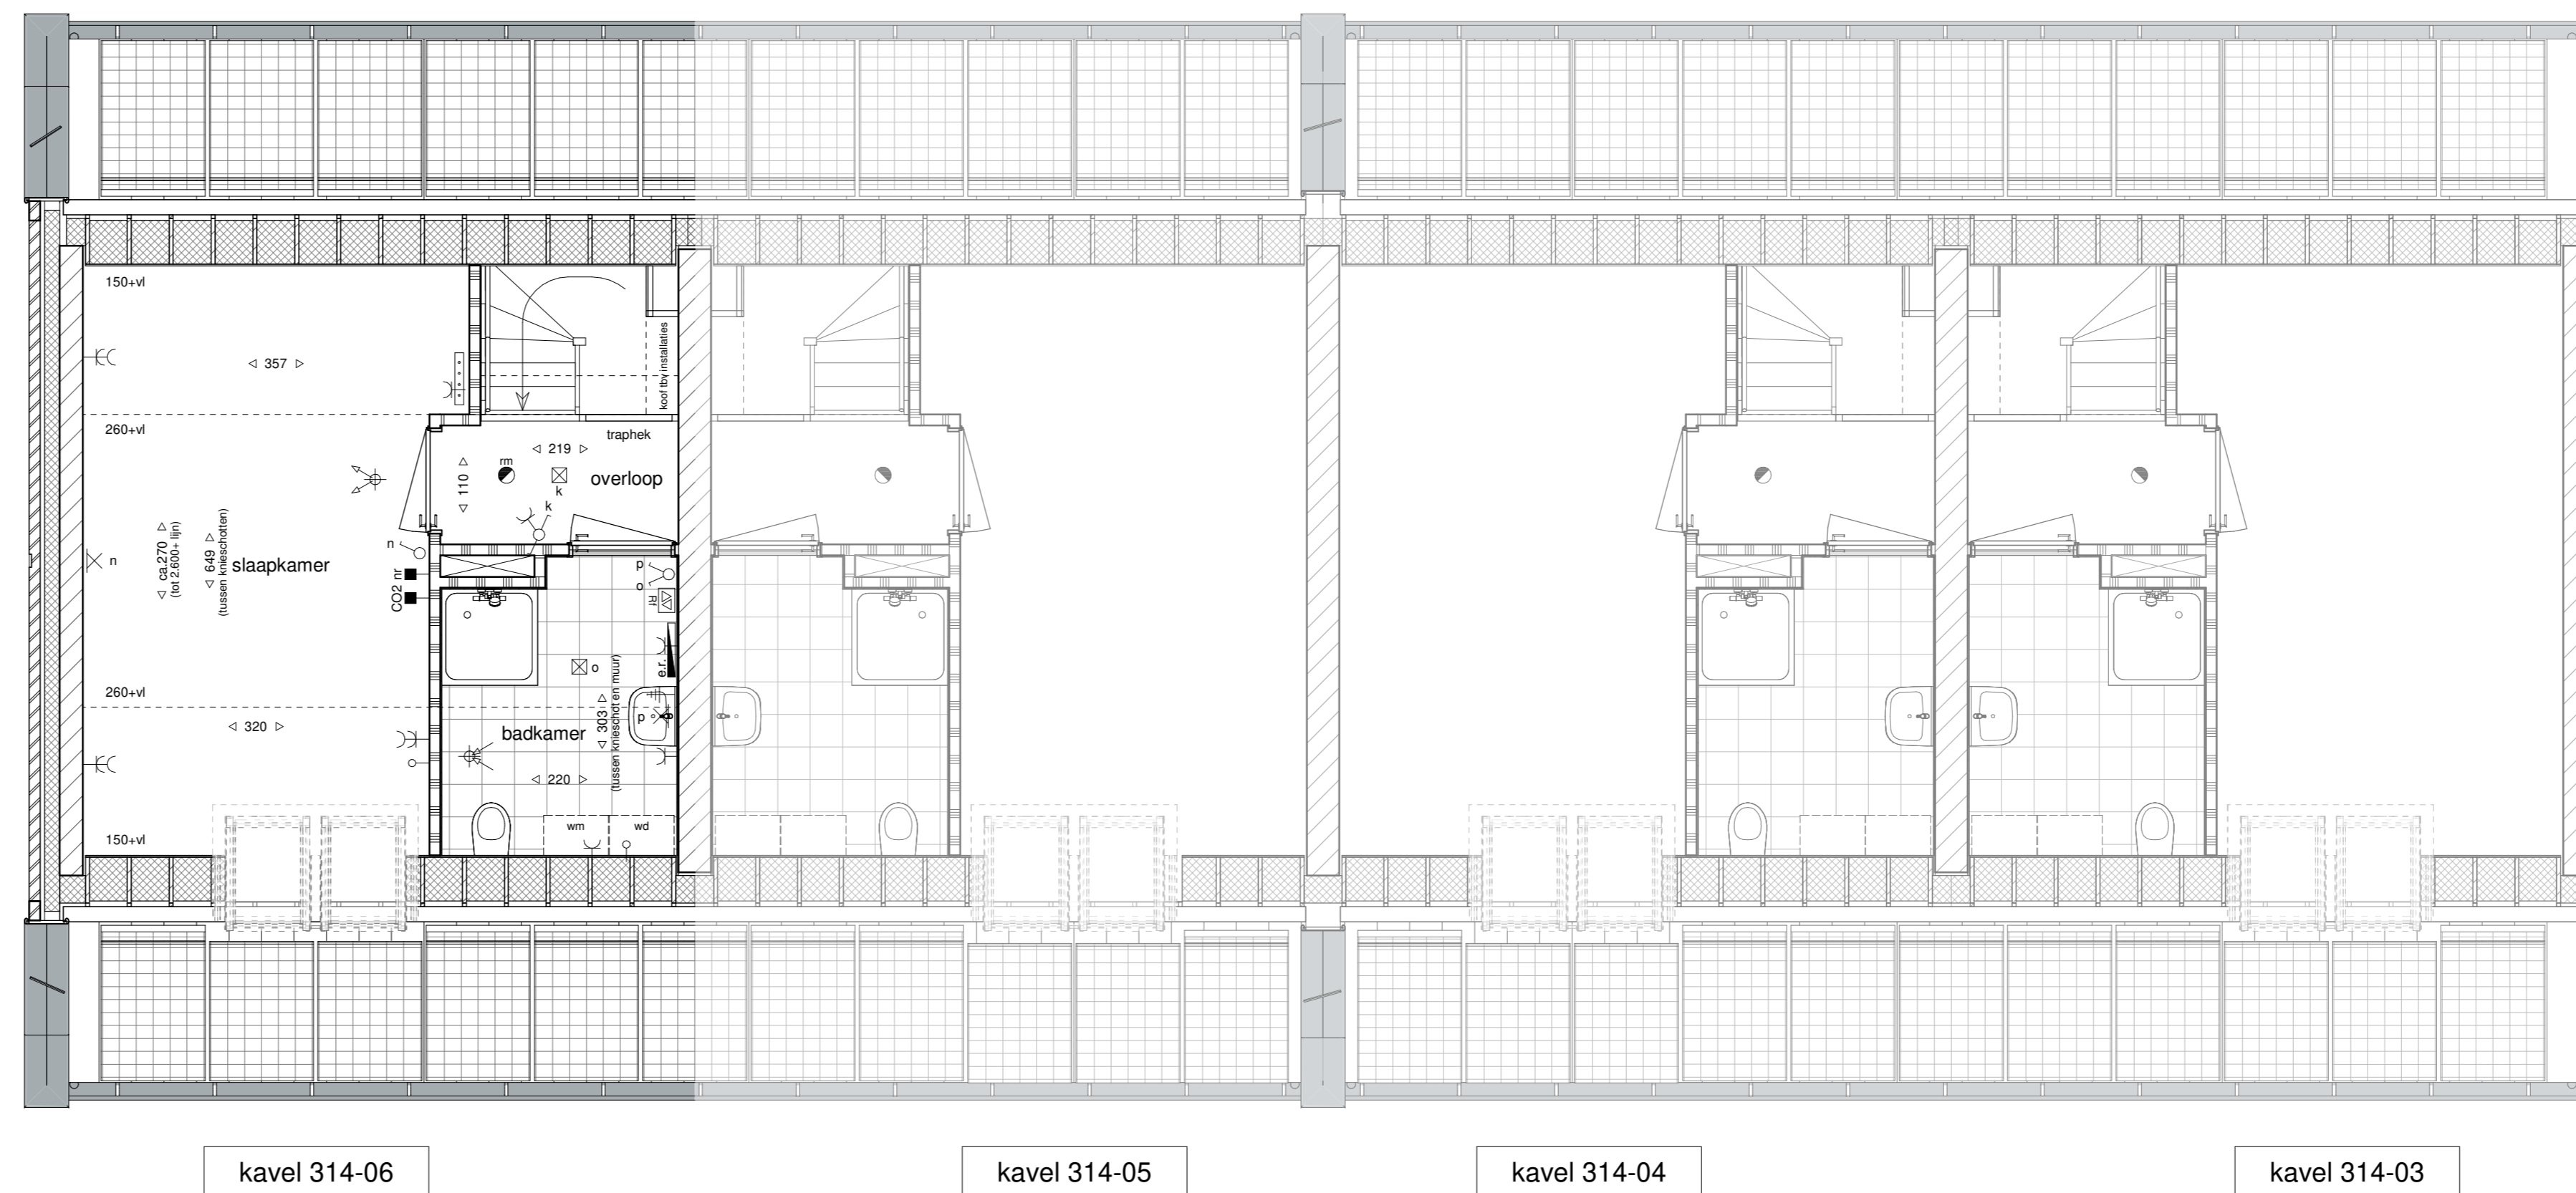

**tweede verdieping**  
(schaal 1 : 50)



**eerste verdieping**  
(schaal 1 : 50)

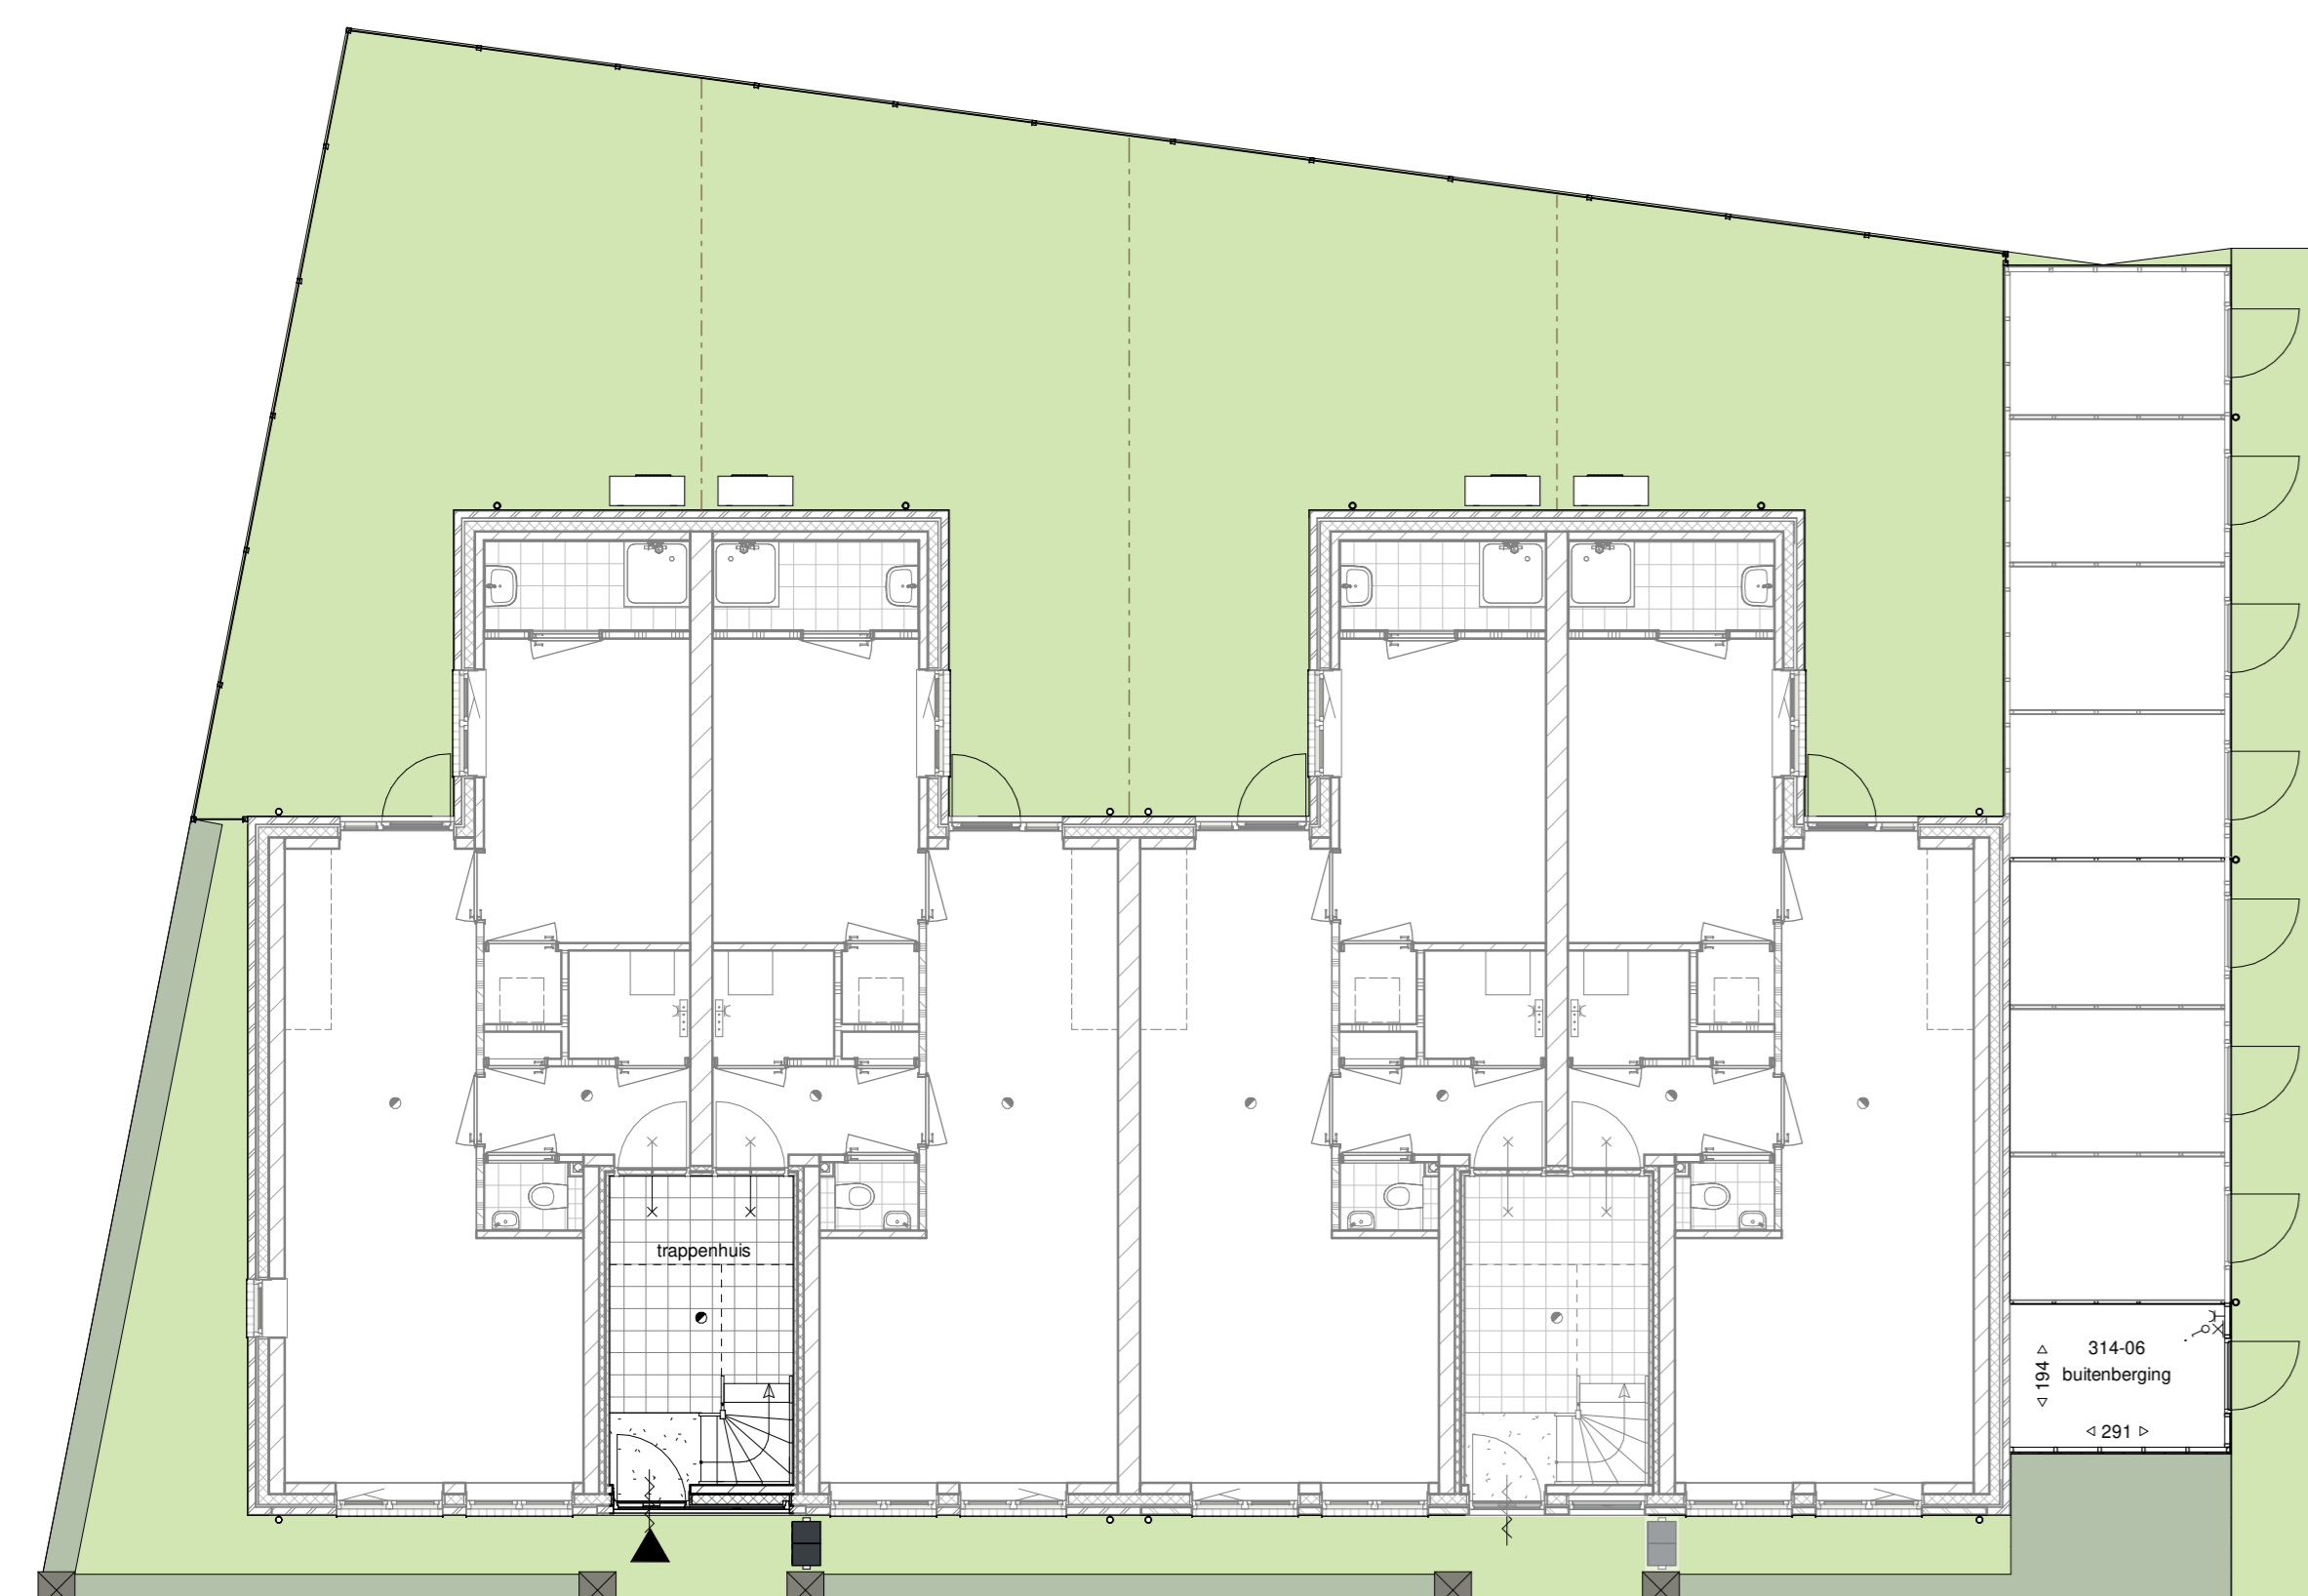

**begane grond**  
(schaal 1 : 100)

Elektrische Installaties		Aceringen	
	Wisselschakelaar		gewelstenen (diverse kleuren)
	Enkeelpolige Schakelaar		isolatie
	Serie Schakelaar		kalkzandsteen
	Schakelaar gecombineerd met enkele wandcontactdoos		scheidingswand
	Enkele wandcontactdoos		geluidwerende scheidingswand
	Dubbele wandcontactdoos verticaal		wandafwerking met tegels
	Thermostaat		tegelwerk vloer
	Co2 sensor mechnisch ventilatie		
	Loze leiding		
	Centrale aardpunt badkamer		
	Betrakker		
	Zoemer		
	Wand lichtpunt		opstelplaats wasmachine
	Plafond lichtpunt		elektrisch verwarmingselement
	Rookmelder		verdeler cv
	Videofoon binnentoestel		plafondzugpunt mechanische ventilatie
	Naregeling thermostaat		plafondvoerpunt mechanische ventilatie
	Rit afstandsbediening WTW		



**HUYSACKERS**

Werknummer: **AVB - Vel006**  
 Project: **Woningen Huysackers te Veldhoven**  
 Opdrachtgever: **Floreffe II B.V.**

Tekeningnummer: **VK314-06**  
 Onderdeel: **overzichtstekening kavel 314-06**

Fase: **Verkooptekeningen definitief**  
 Schaal: **1:100 / 1:50**  
 Datum: **26-03-2021**

**Algemeen**

De posities en aantallen van de technische installaties en knipschakelingen zijn indicatief, nadier te bepalen n.a.v. ventilatie- en capaciteitsberekening na keuze uitvoeringsmogelijkheden en indelingsvarianten.

- \* alle maten in centimeters
- \* kleine wijzigingen voorbehouden
- \* aan realisering kunnen geen rechten worden ontleend