




Linkergevel 101

Voorgevel


Rechtergevel 101

Achtergevel

Doorsnede 101

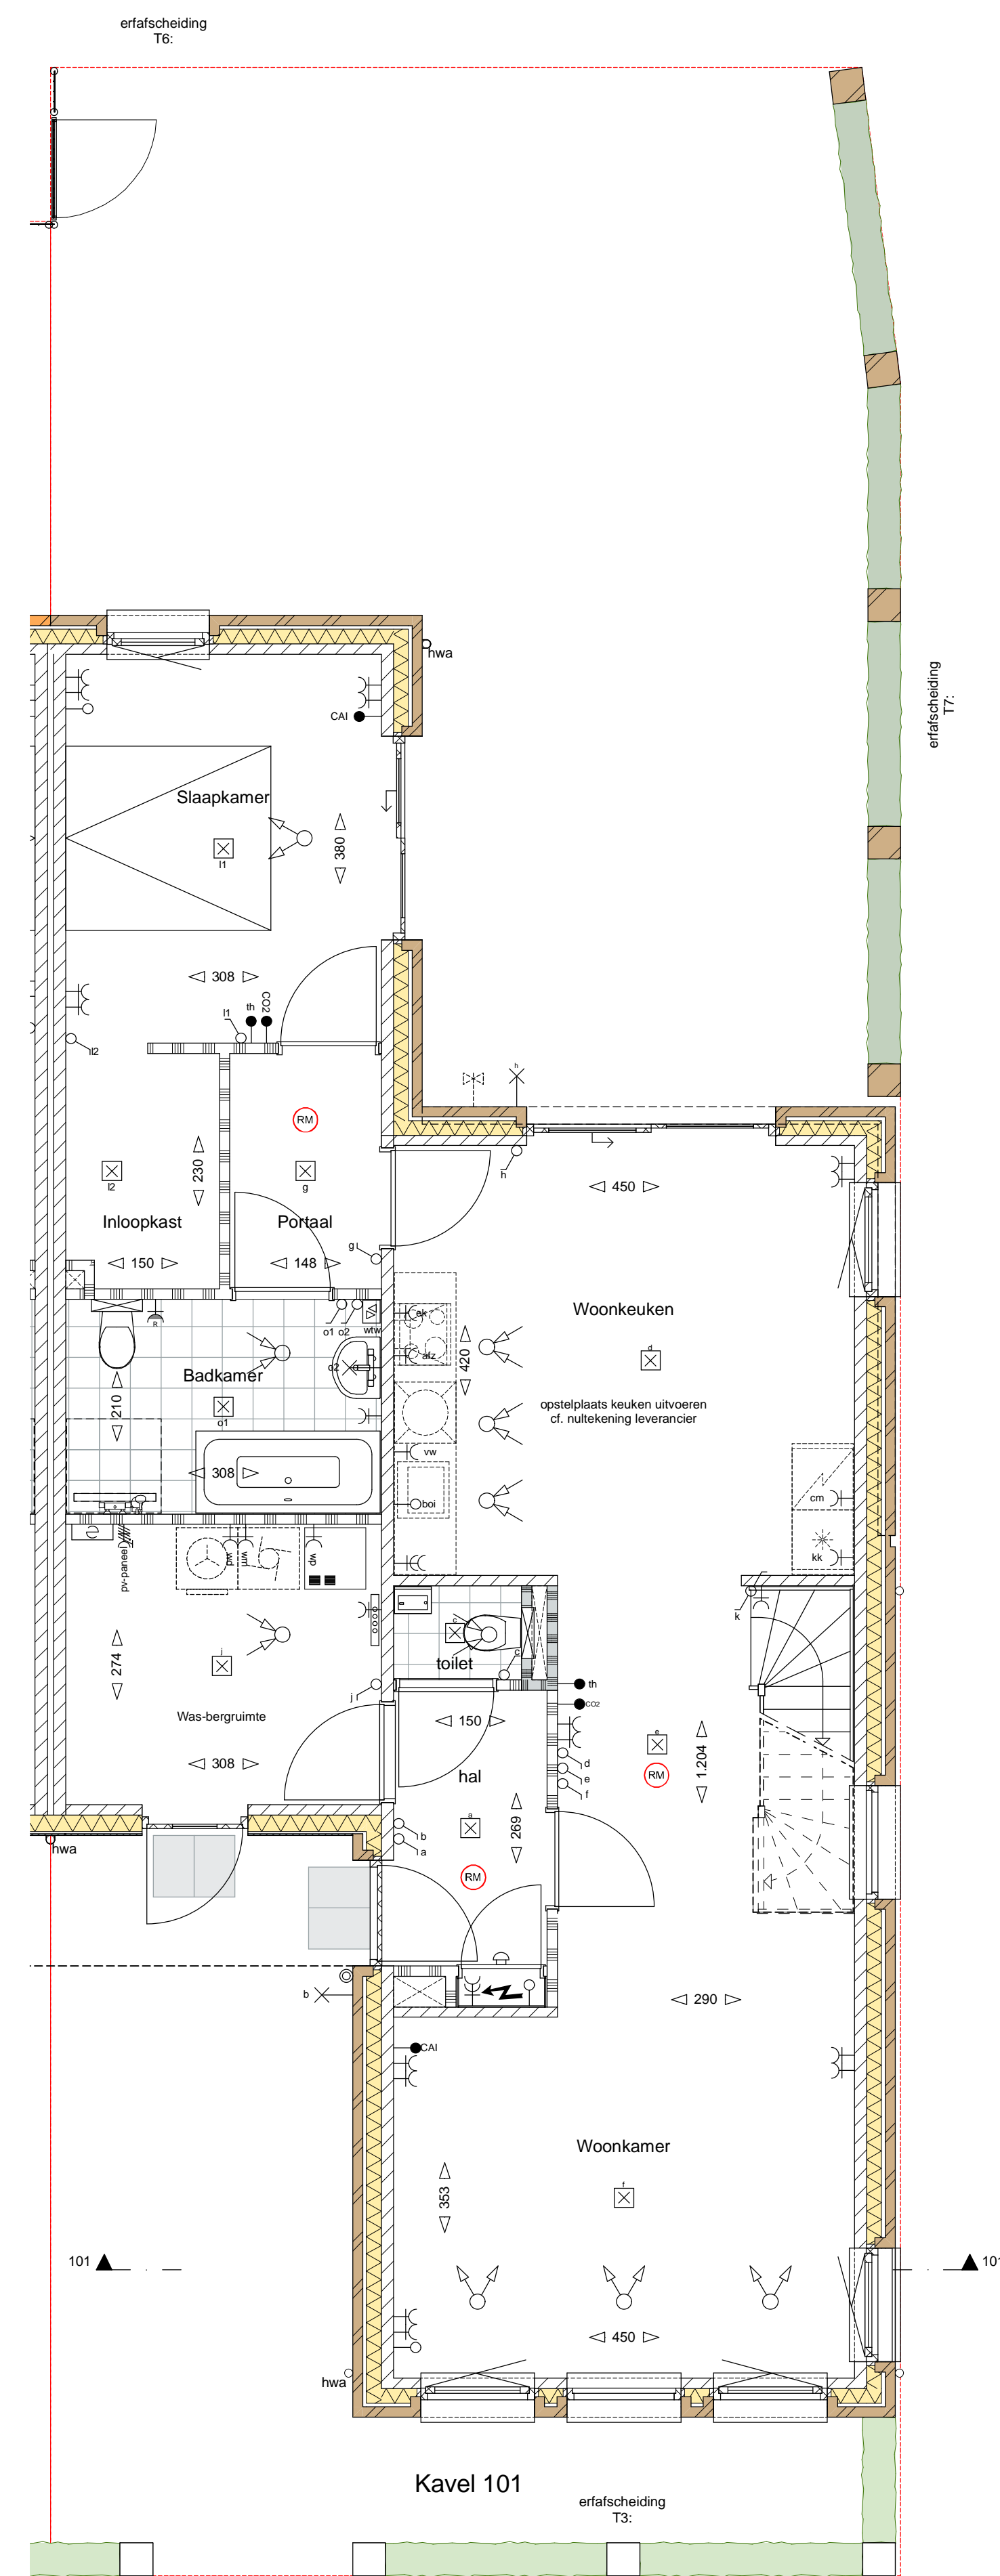

Begane grond

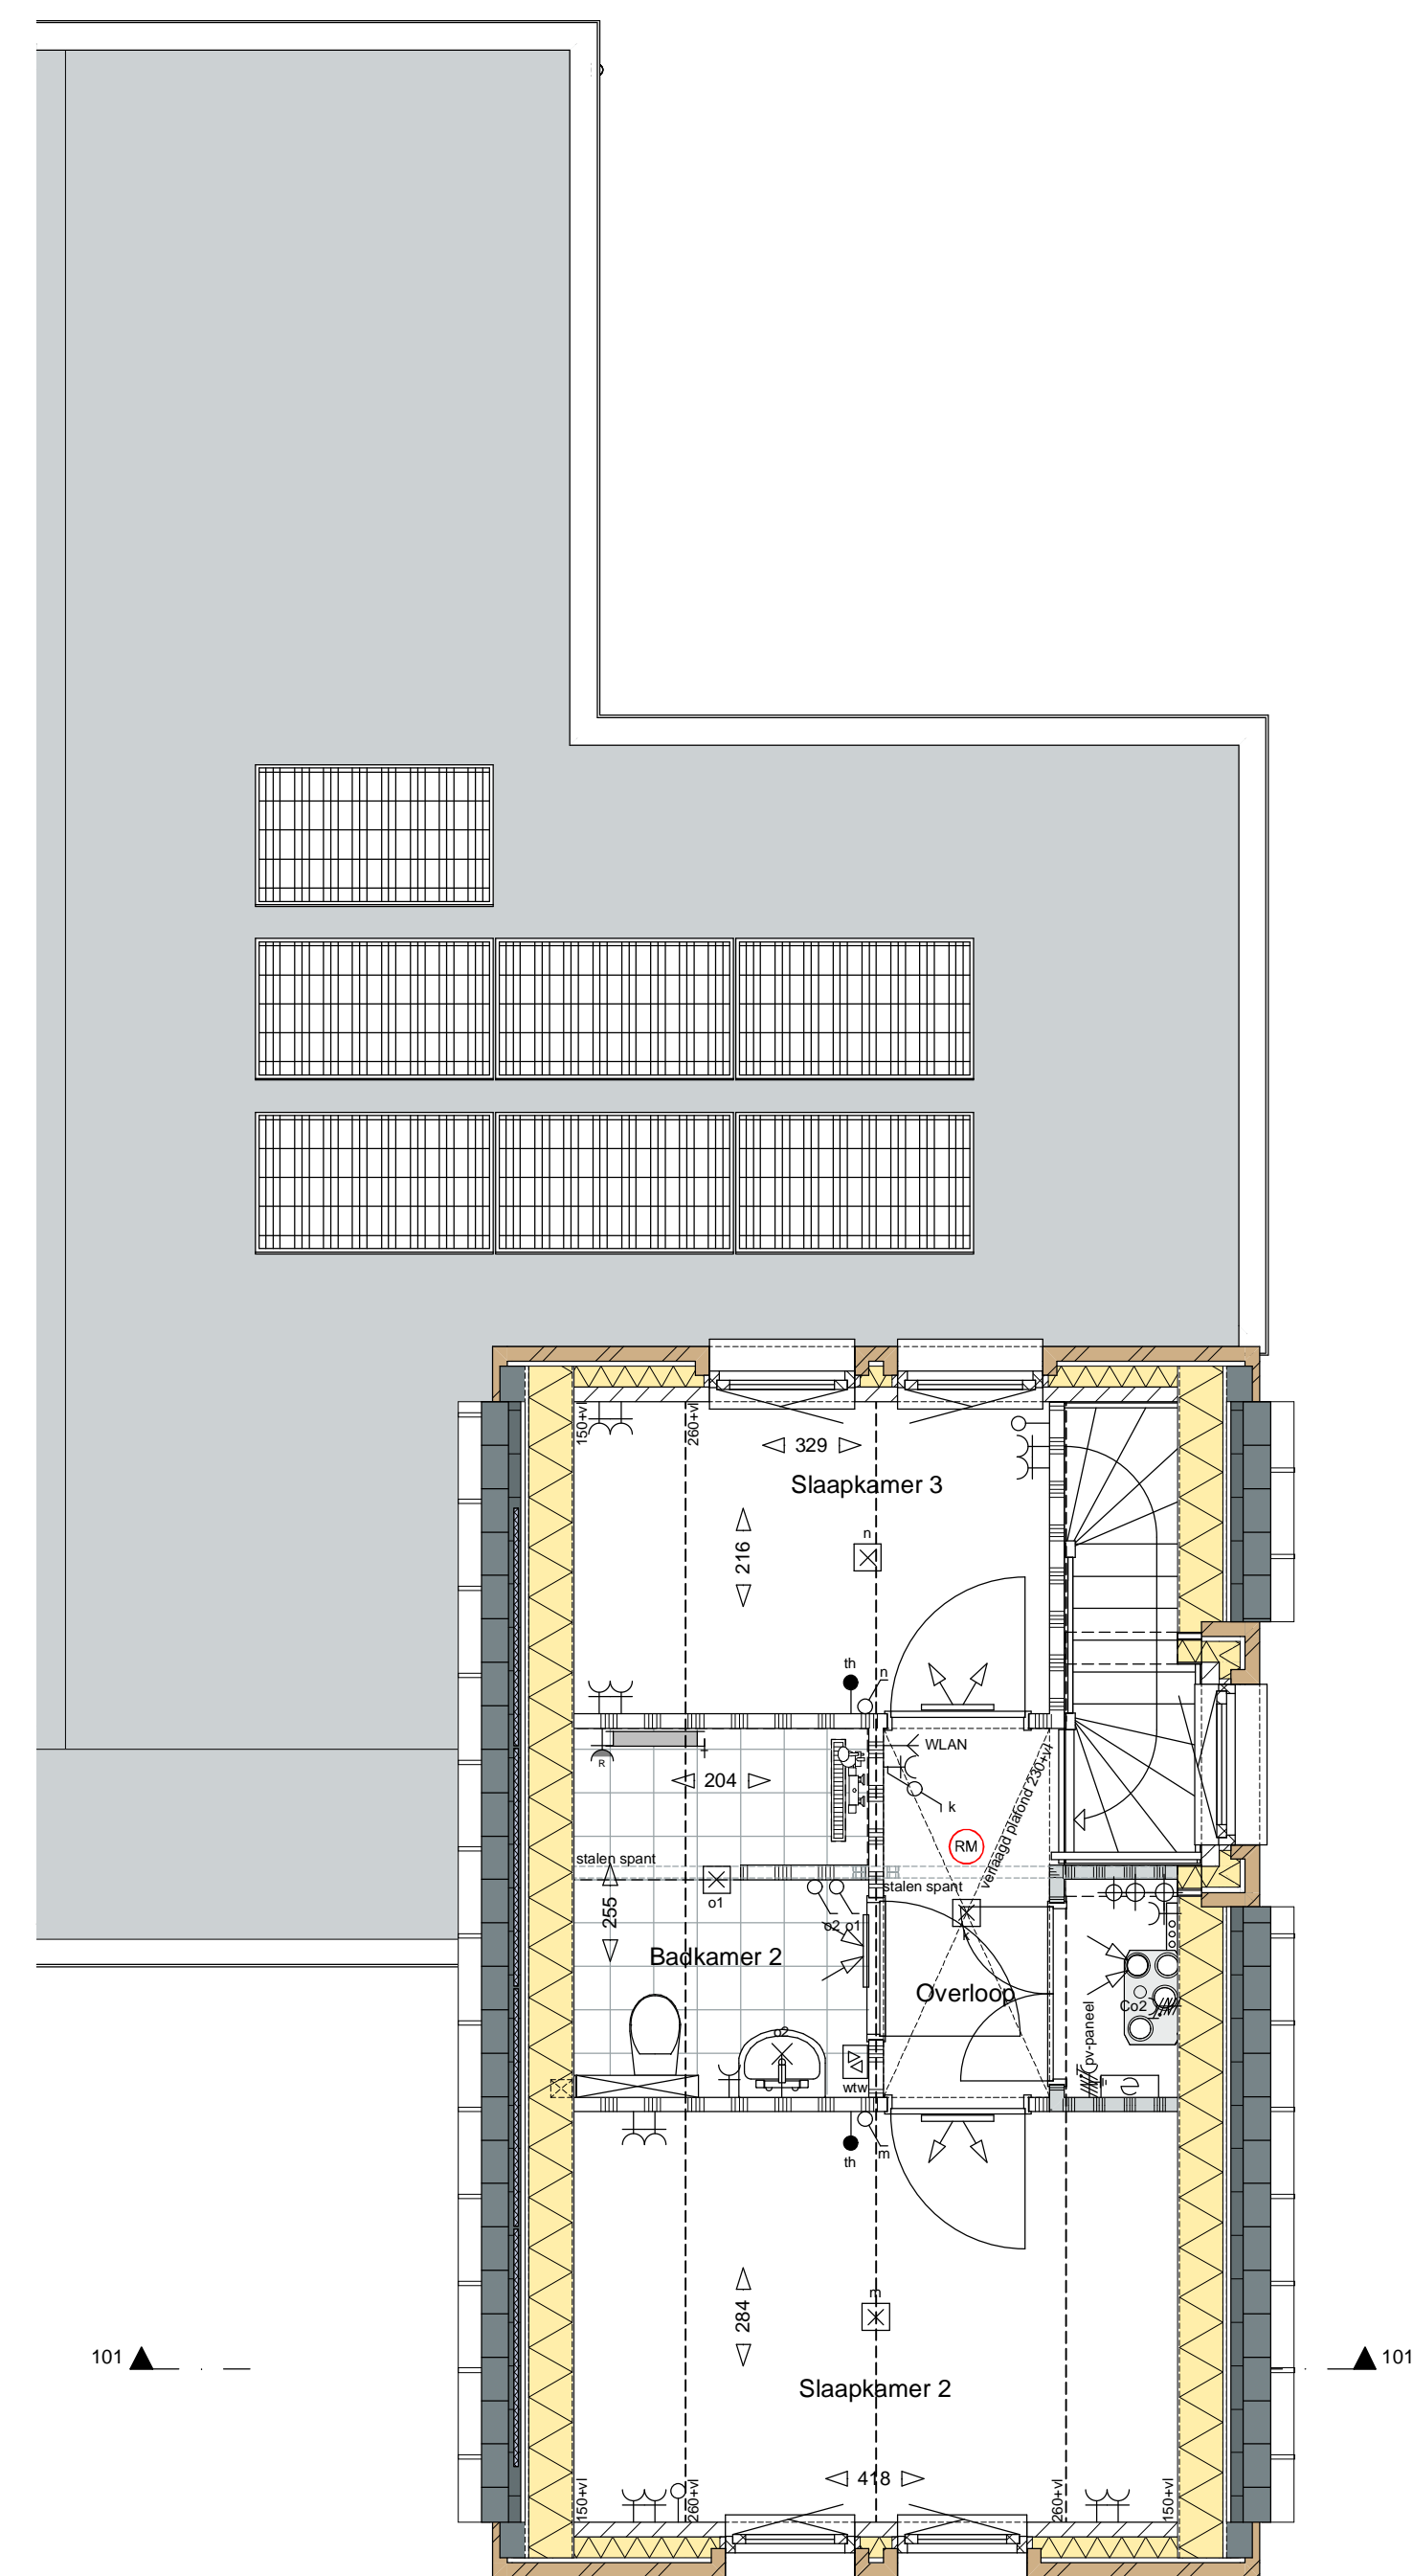

Kavel 101

1e verdieping

Afkortingen		Arceringen	
kk	kastkast		gevelstenen (diverse kleuren)
bol	boiler		isolatie
vw	vaatwasser		kalkzandsteen
ek	elektrische kookplaat		scheidingswand
afz	afzuigkap		geluidwerende scheidingswand
wp	warmtepomp		wandafwerking met tegels
mw	mechanische ventilatie		tegelwerk vloer
th	thermostaat		
wm	wasmachine		
wd	wasdroger		
hwa	hemelwaterafvoer		
cm	combi magnetron		
Elektrische Installaties		Installaties	
	wisselschakelaar		warmtepomp unit
	enkeelpolige Schakelaar		mechanische ventilatie toe-afvoer unit (wtw)
	serie Schakelaar		opstelplaats wasmachine en wasdroger
	enkele wandcontactdoos		omvormer pv
	dubbele wandcontactdoos (duofoos)		elektrisch verwarmingselement
	inbouwdos met schakelaar voor pv panelen gesard		verdelers cv + enkele wandcontactdoos
	inbouwdos mechanische ventilatie		Buitenkraan + schroepuit
	thermostaat		plafondafzuigpunt mechanische ventilatie
	Co2 sensor mechanisch ventilatie		plafondvoerpunt mechanische ventilatie
	centrale antenne installatie aansluiting		wandafzuigpunt mechanische ventilatie
	loze leiding t.b.v. telefoon / centrale antenne / data		wandvoerpunt mechanische ventilatie
	WLAN access point bedraad		
	centrale aansluitpunt badkamer met: afdruif-, waterleiding-, verwarming		
	beldrukker		
	zoemer		
	wand lichtpunt		
	plafond lichtpunt		
	rookmelder		
	deur: actief (loopdeur)		
	deur Passief		
	pulschakelaar wtw		



Algemeen
 De posities en aantallen van de m.v.-punten, radiatoren + afmeting, knieschotten & ventilatieopeningen zijn indicatief, nader te bepalen n.a.v. ventilatie- en capaciteitsberekening keuze uitbreidingsmogelijkheden en indelingsvarianten. De posities en aantallen hemelwaterafvoeren en PV-panelen kunnen na keuze uitbreidingsmogelijkheden afwijken. Rookten en sanitair volgens D-tekening leverancier

- * Alle maten in centimeters
- * Kleine wijzigingen voorbehouden
- * Aan maatvoering kunnen geen rechten worden ontleend
- * Positie installatiesymbolen zijn indicatief
- * PV panelen en overige installaties zijn indicatief weergegeven
- * Dakdoorvoeren zijn indicatief aangegeven

HUYSACKERS

Verkennummer: **2018103.1**

Project: **Woningen Huysackers te Veldhoven**

Opdrachtgever: **Floreflo II B.V.**

Adres: Schiedamschen 12
 5142 AC Breda
 telefoon: +31-492385707

Tekeningnummer: **VT4-101 VFD**

Onderdeel: **BLOK 4 - Kavel 101**

Fase: **Verkooptekeningen**

Status: **In bewerking**

Schaal: **1:100, 1:50**

Datum: **maandag 15 april 2019**