



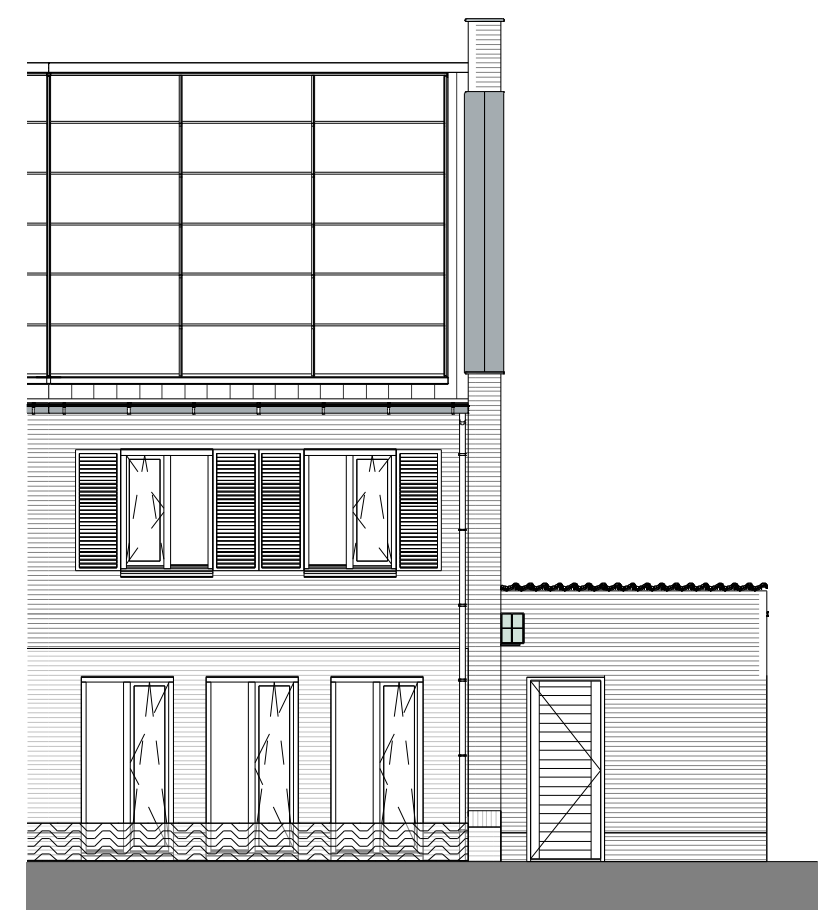

optie: enkele deur in garage/berging

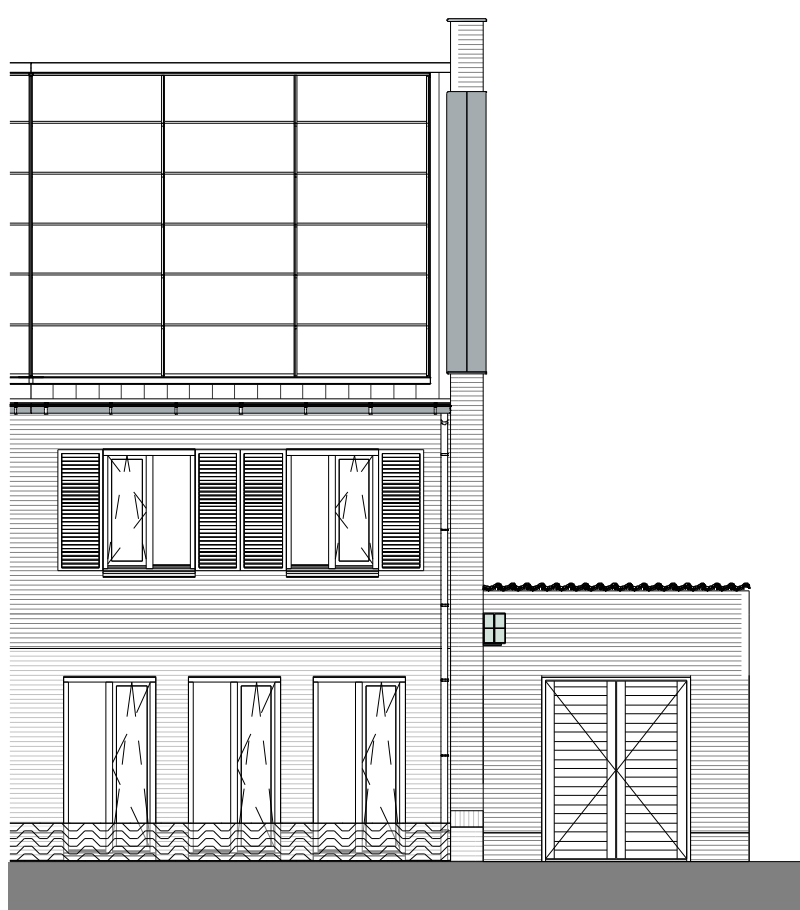

optie: dubbele deur in garage/berging



optie: schuifpui in achtergevel



optie: verbrede pui in achtergevel en enkele deur in bijkeuken/speelkamer




optie: dubbele deur in bijkeuken/speelkamer



optie: dubbele deur in woonkamer en uitbouw t.b.v. bijkeuken




optie: dubbele deur in woonkamer en uitbouw t.b.v. tuinkamer

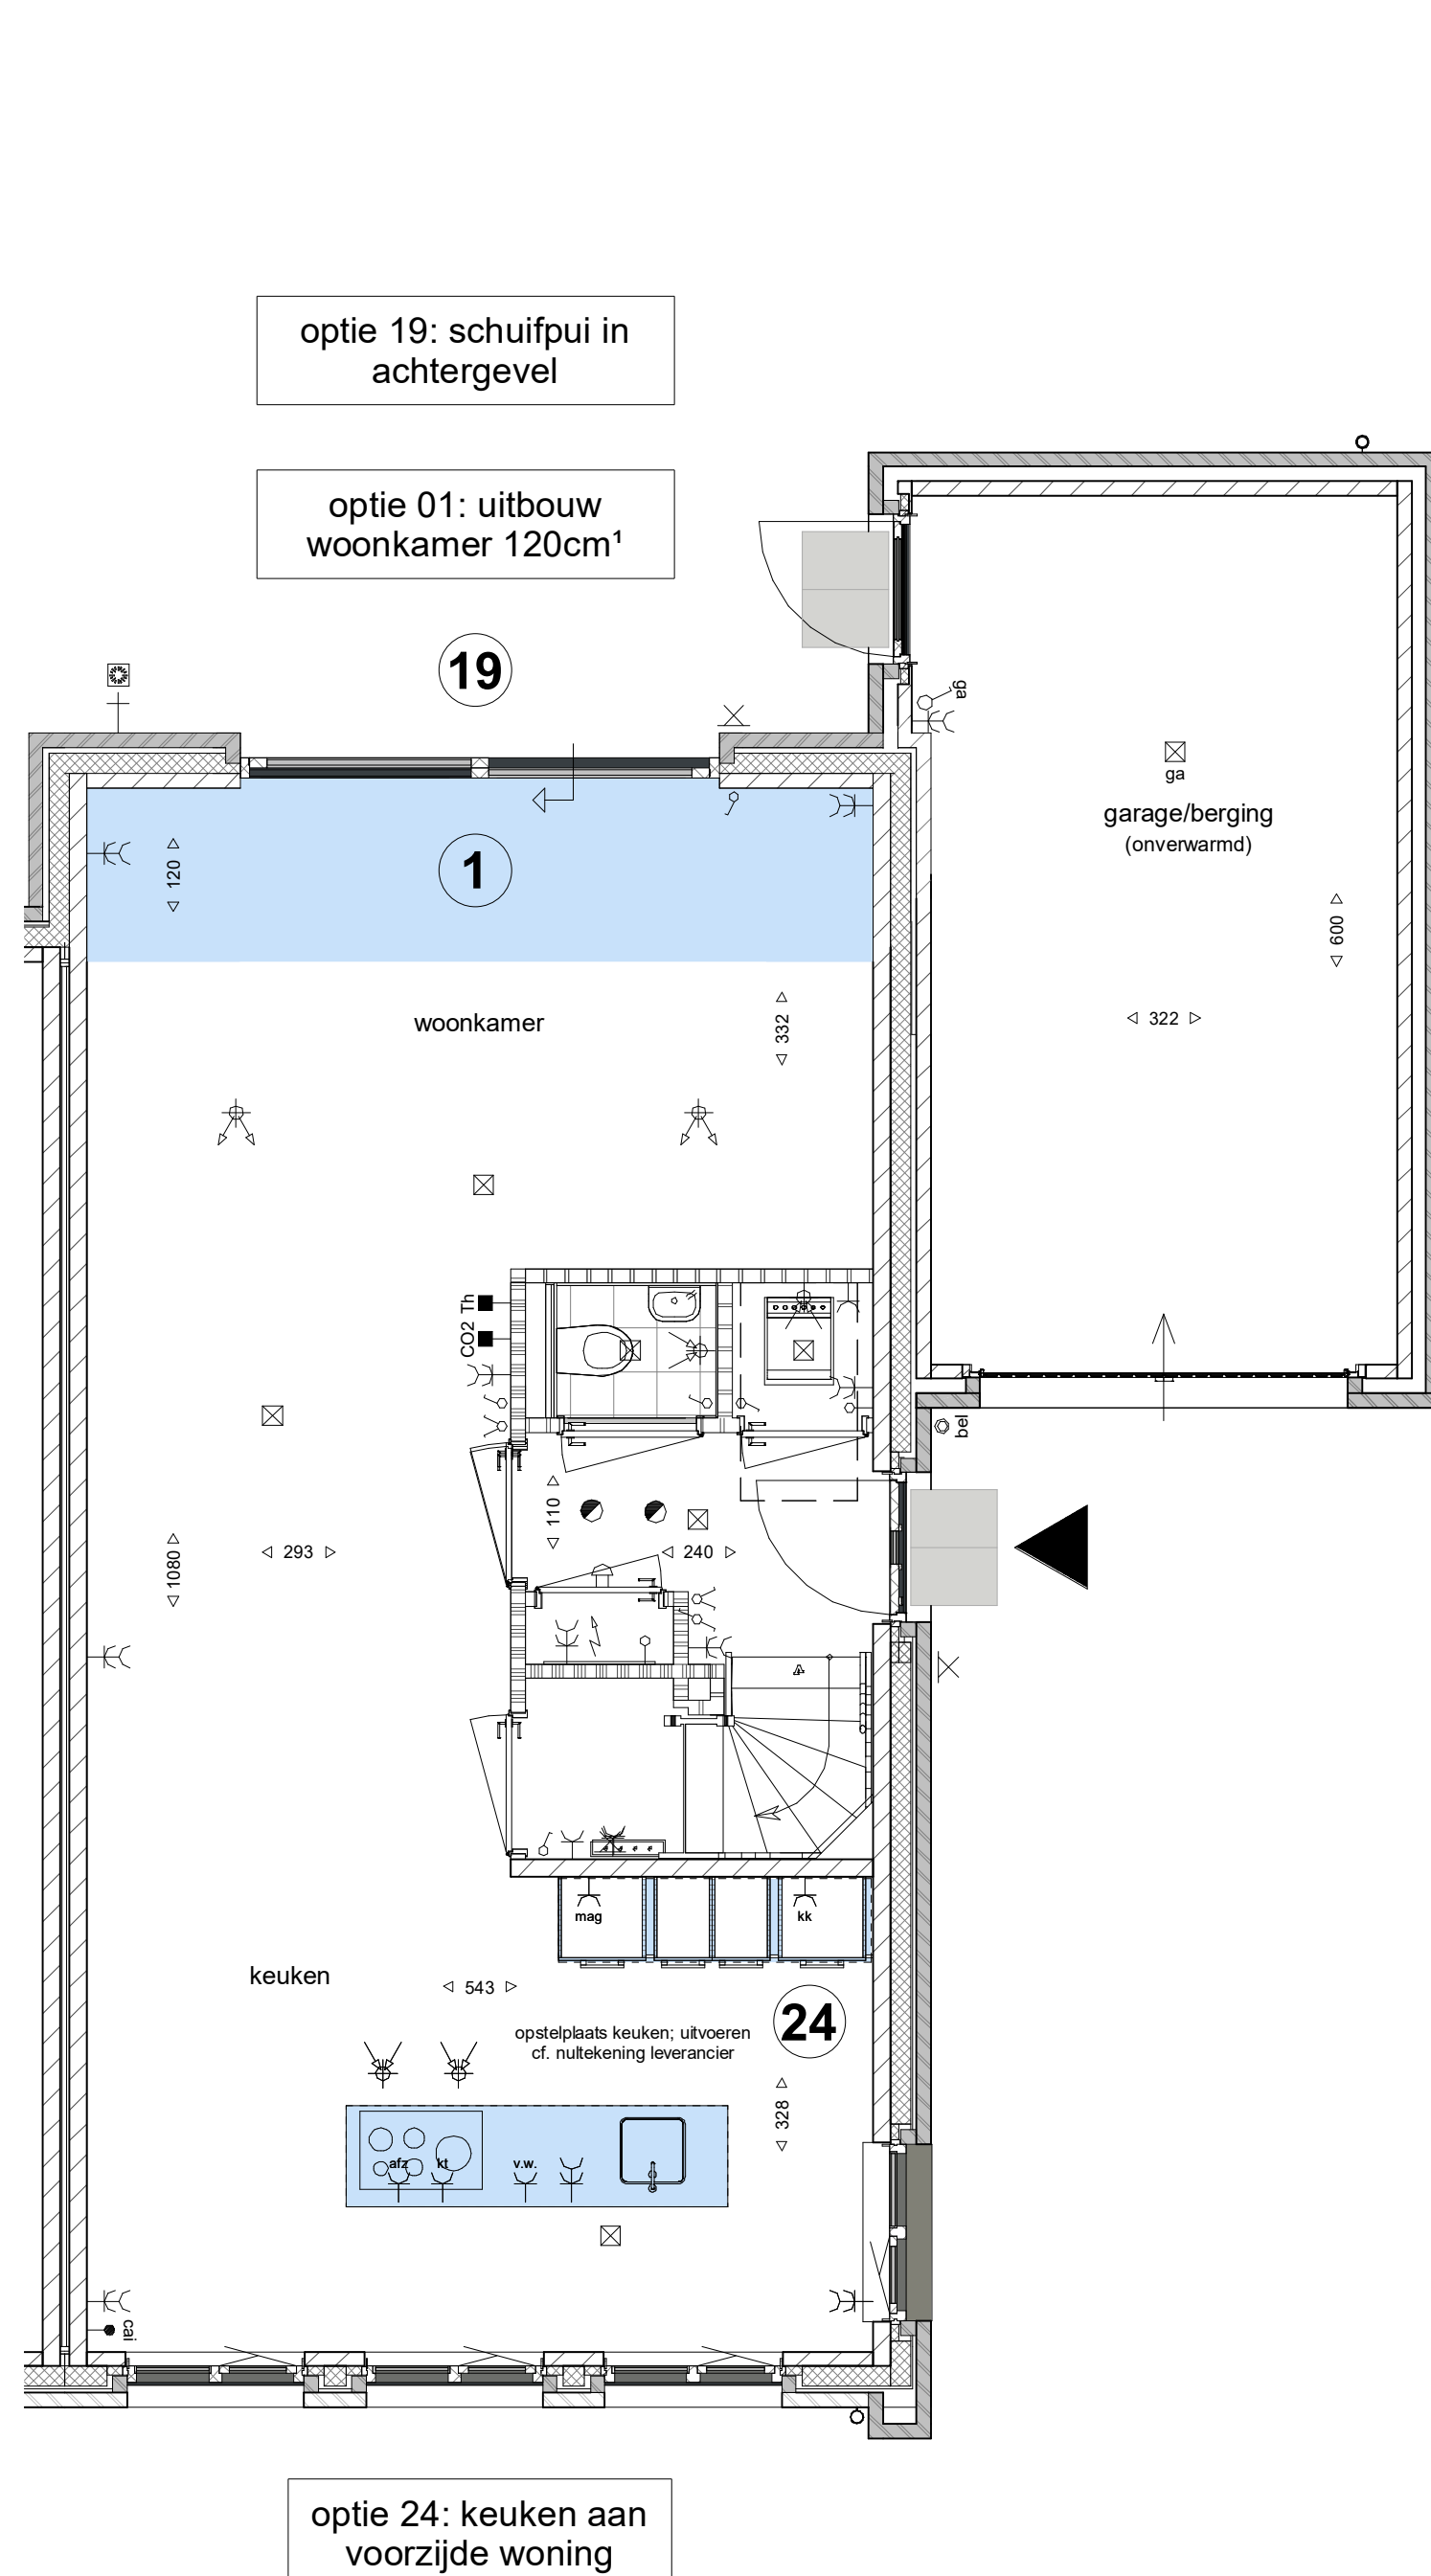

optie 19: schuifpui in achtergevel

optie 01: uitbouw woonkamer 120cm*


optie 24: keuken aan voorzijde woning

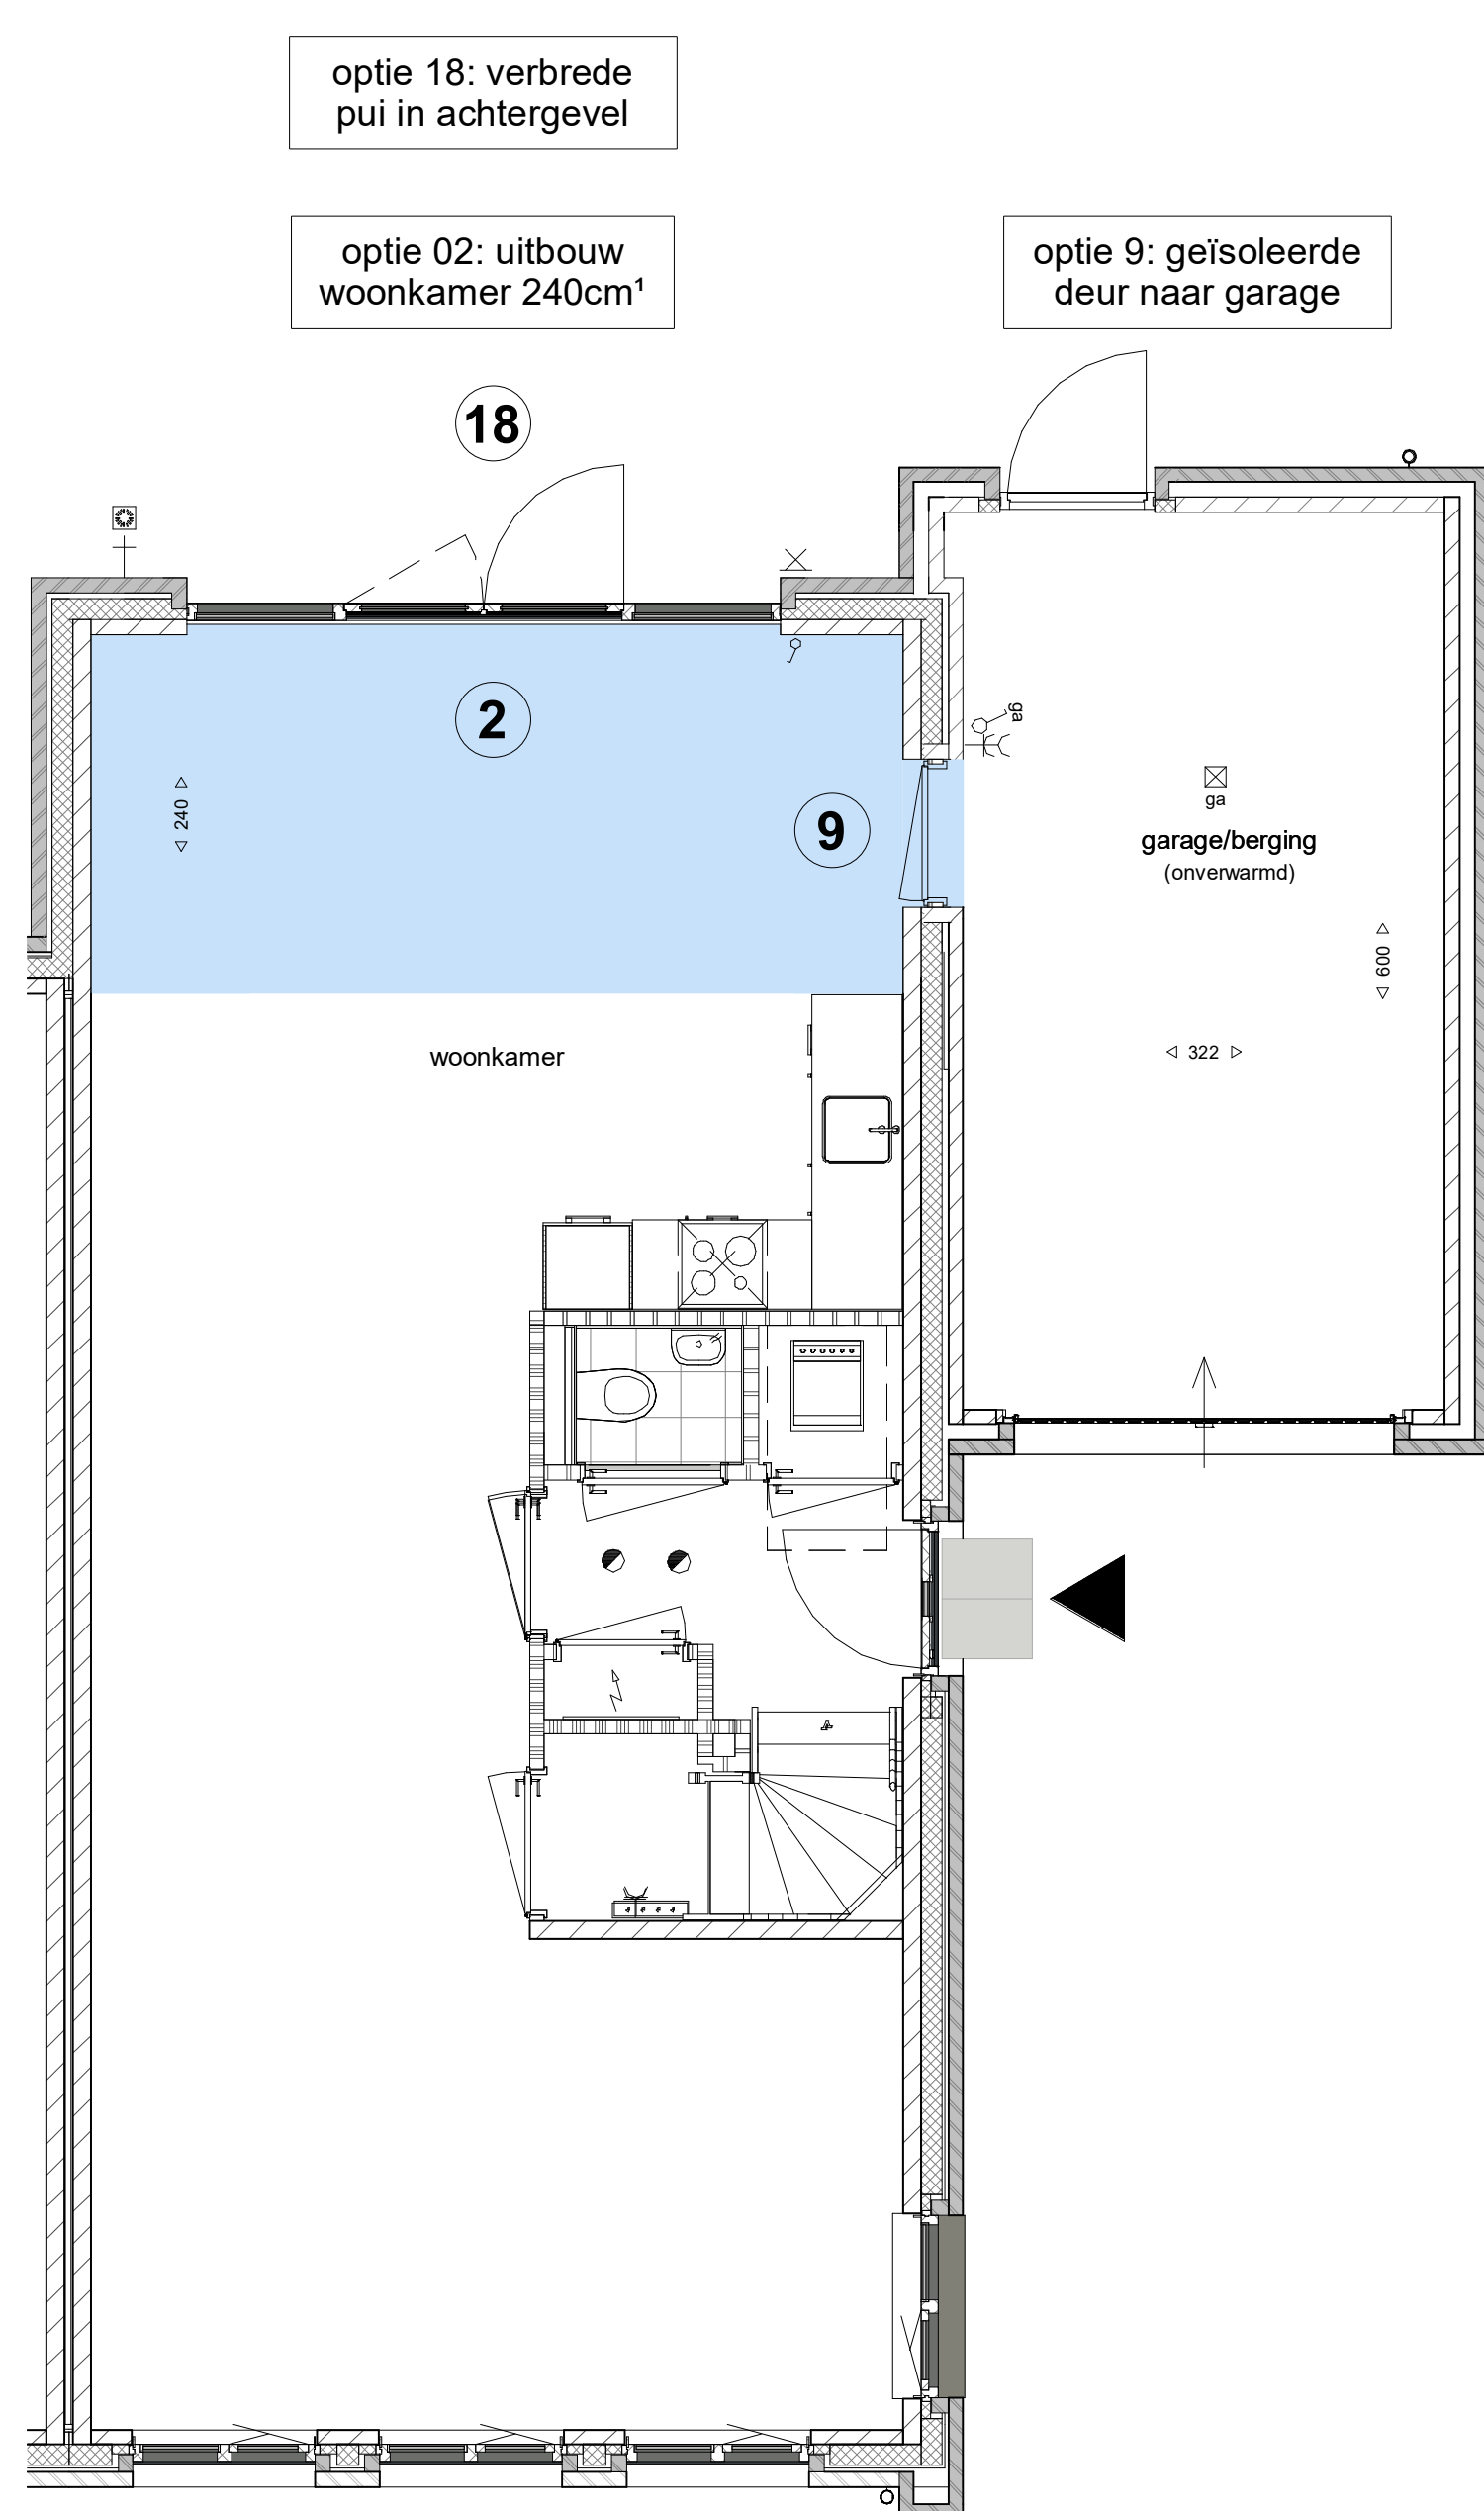

optie 18: verbrede pui in achtergevel


optie 02: uitbouw woonkamer 240cm*

optie 9: geïsoleerde deur naar garage

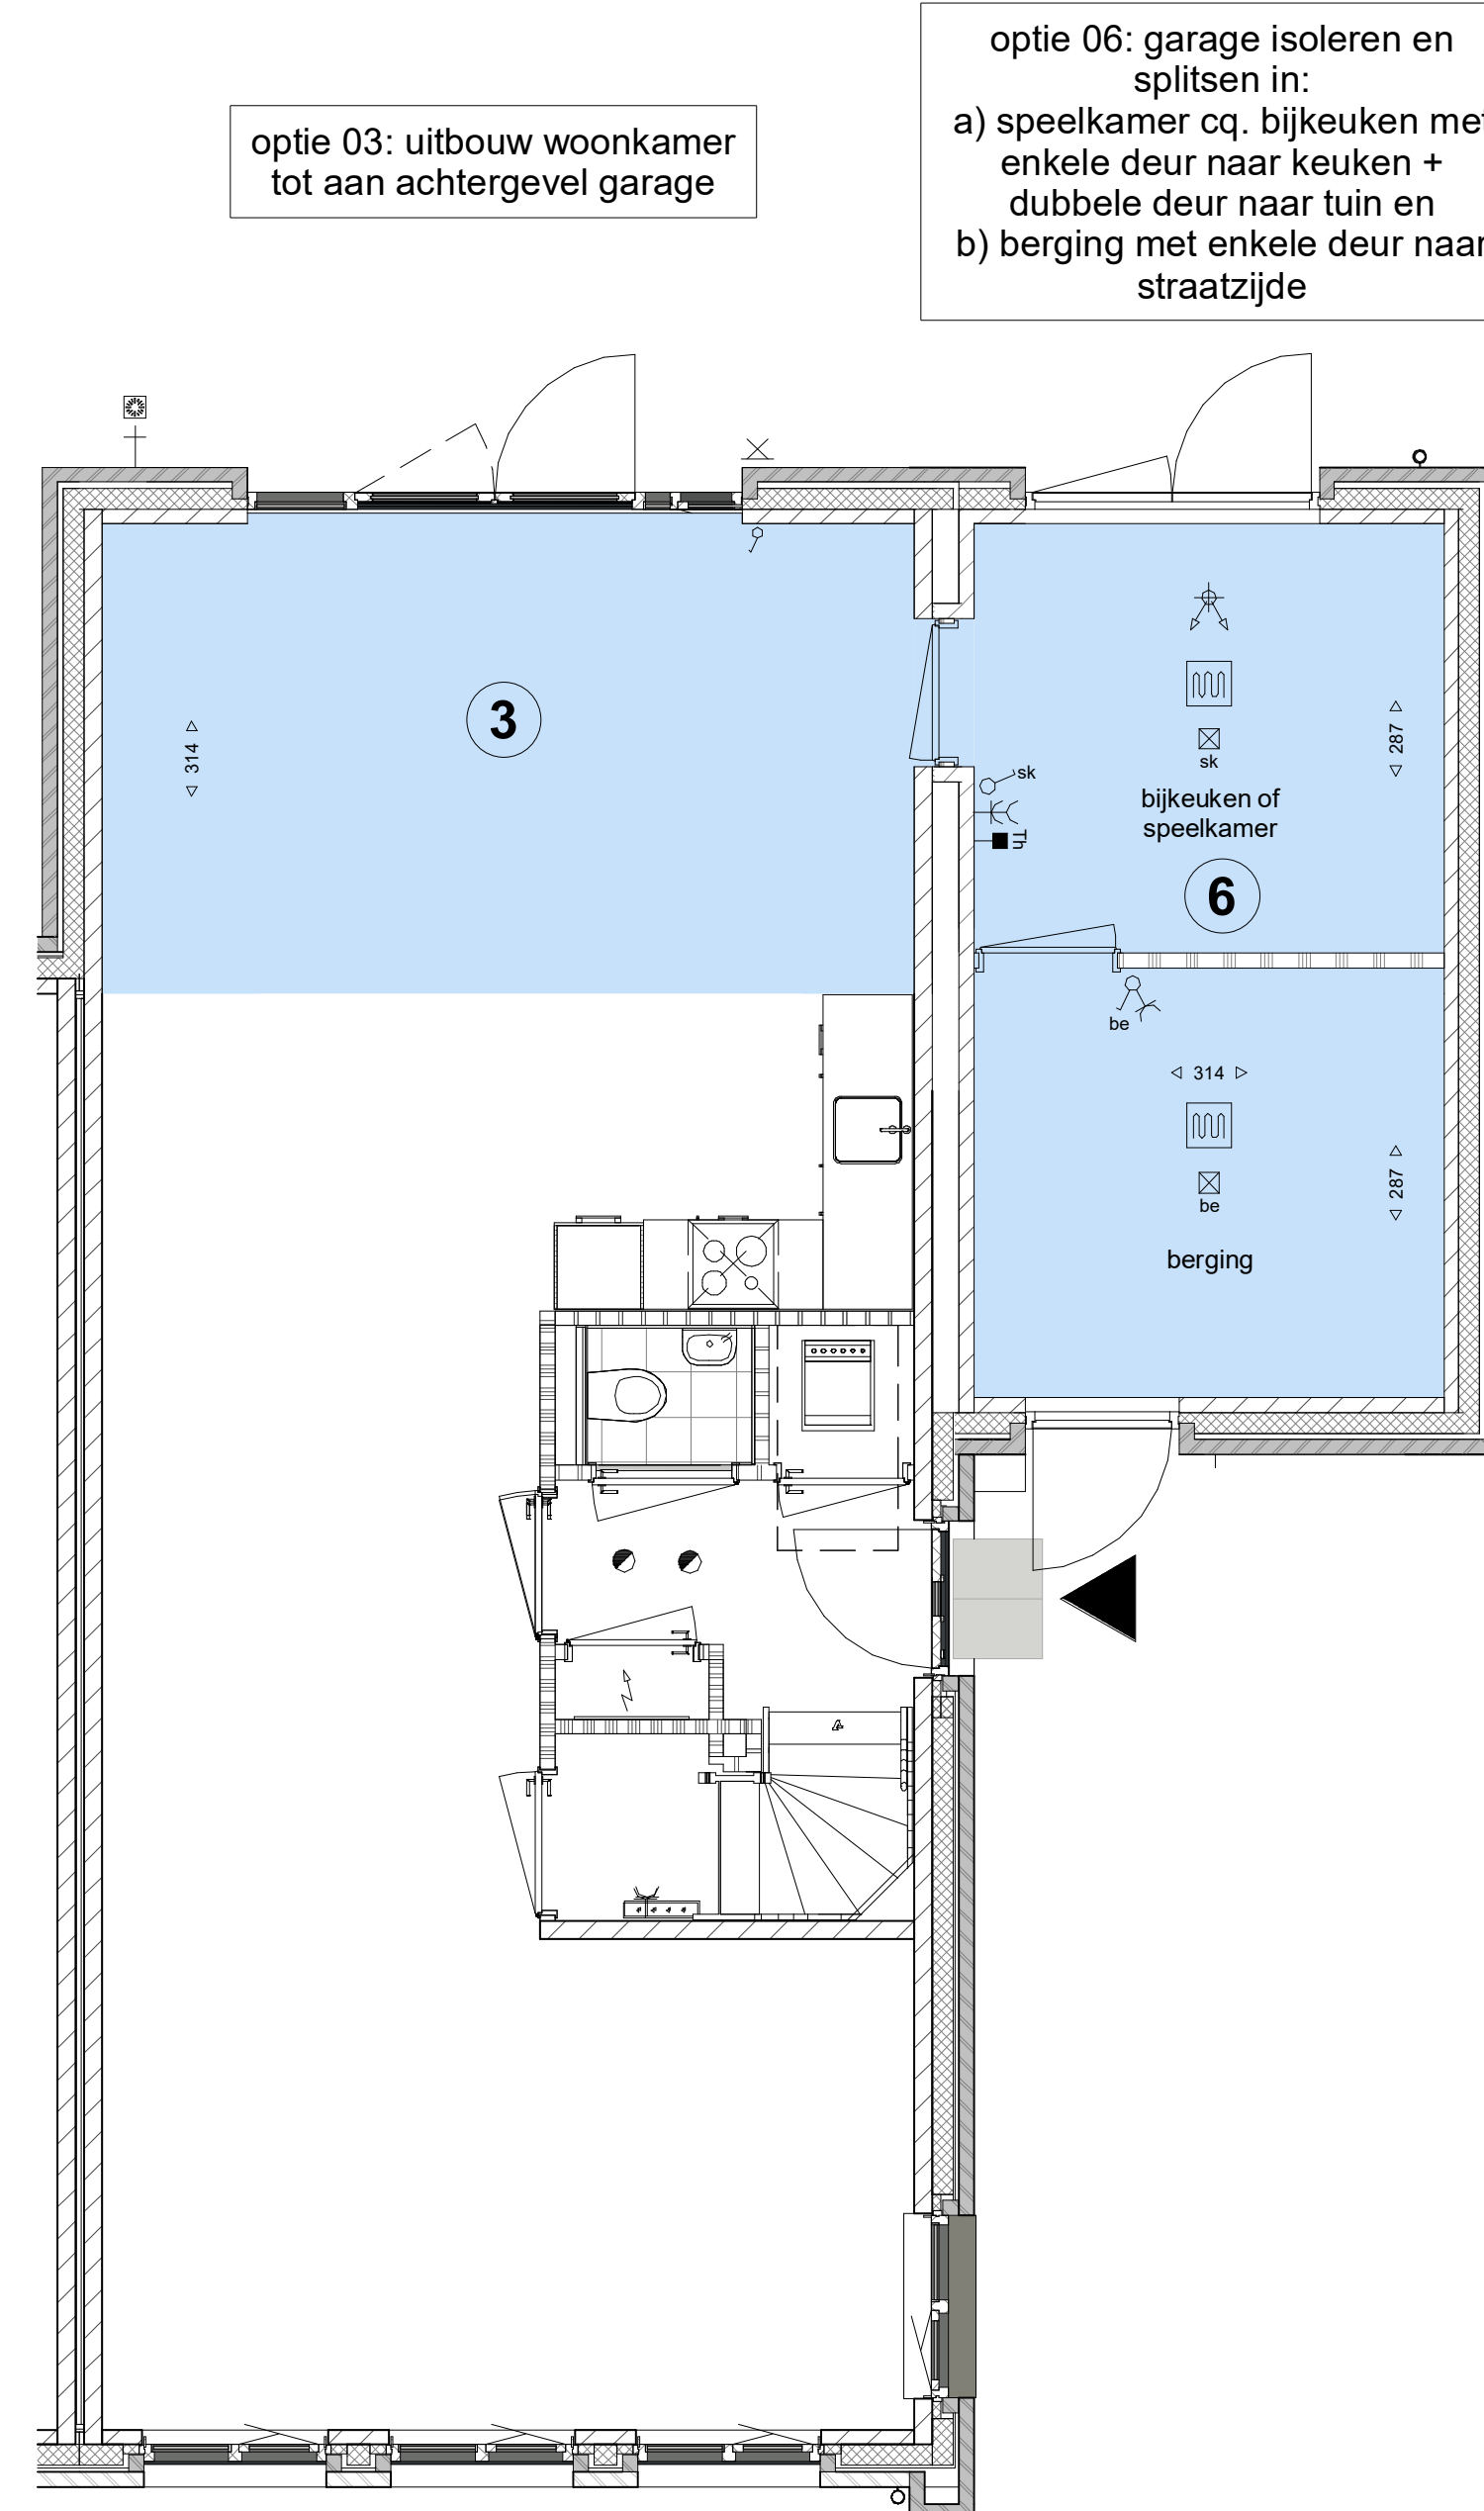


optie 03: uitbouw woonkamer tot aan achtergevel garage

optie 06: garage isoleren en splitsen in:
a) speelkamer cq. bijkeuken met enkele deur naar tuin + dubbele deur naar tuin en
b) berging met enkele deur naar straatzijde

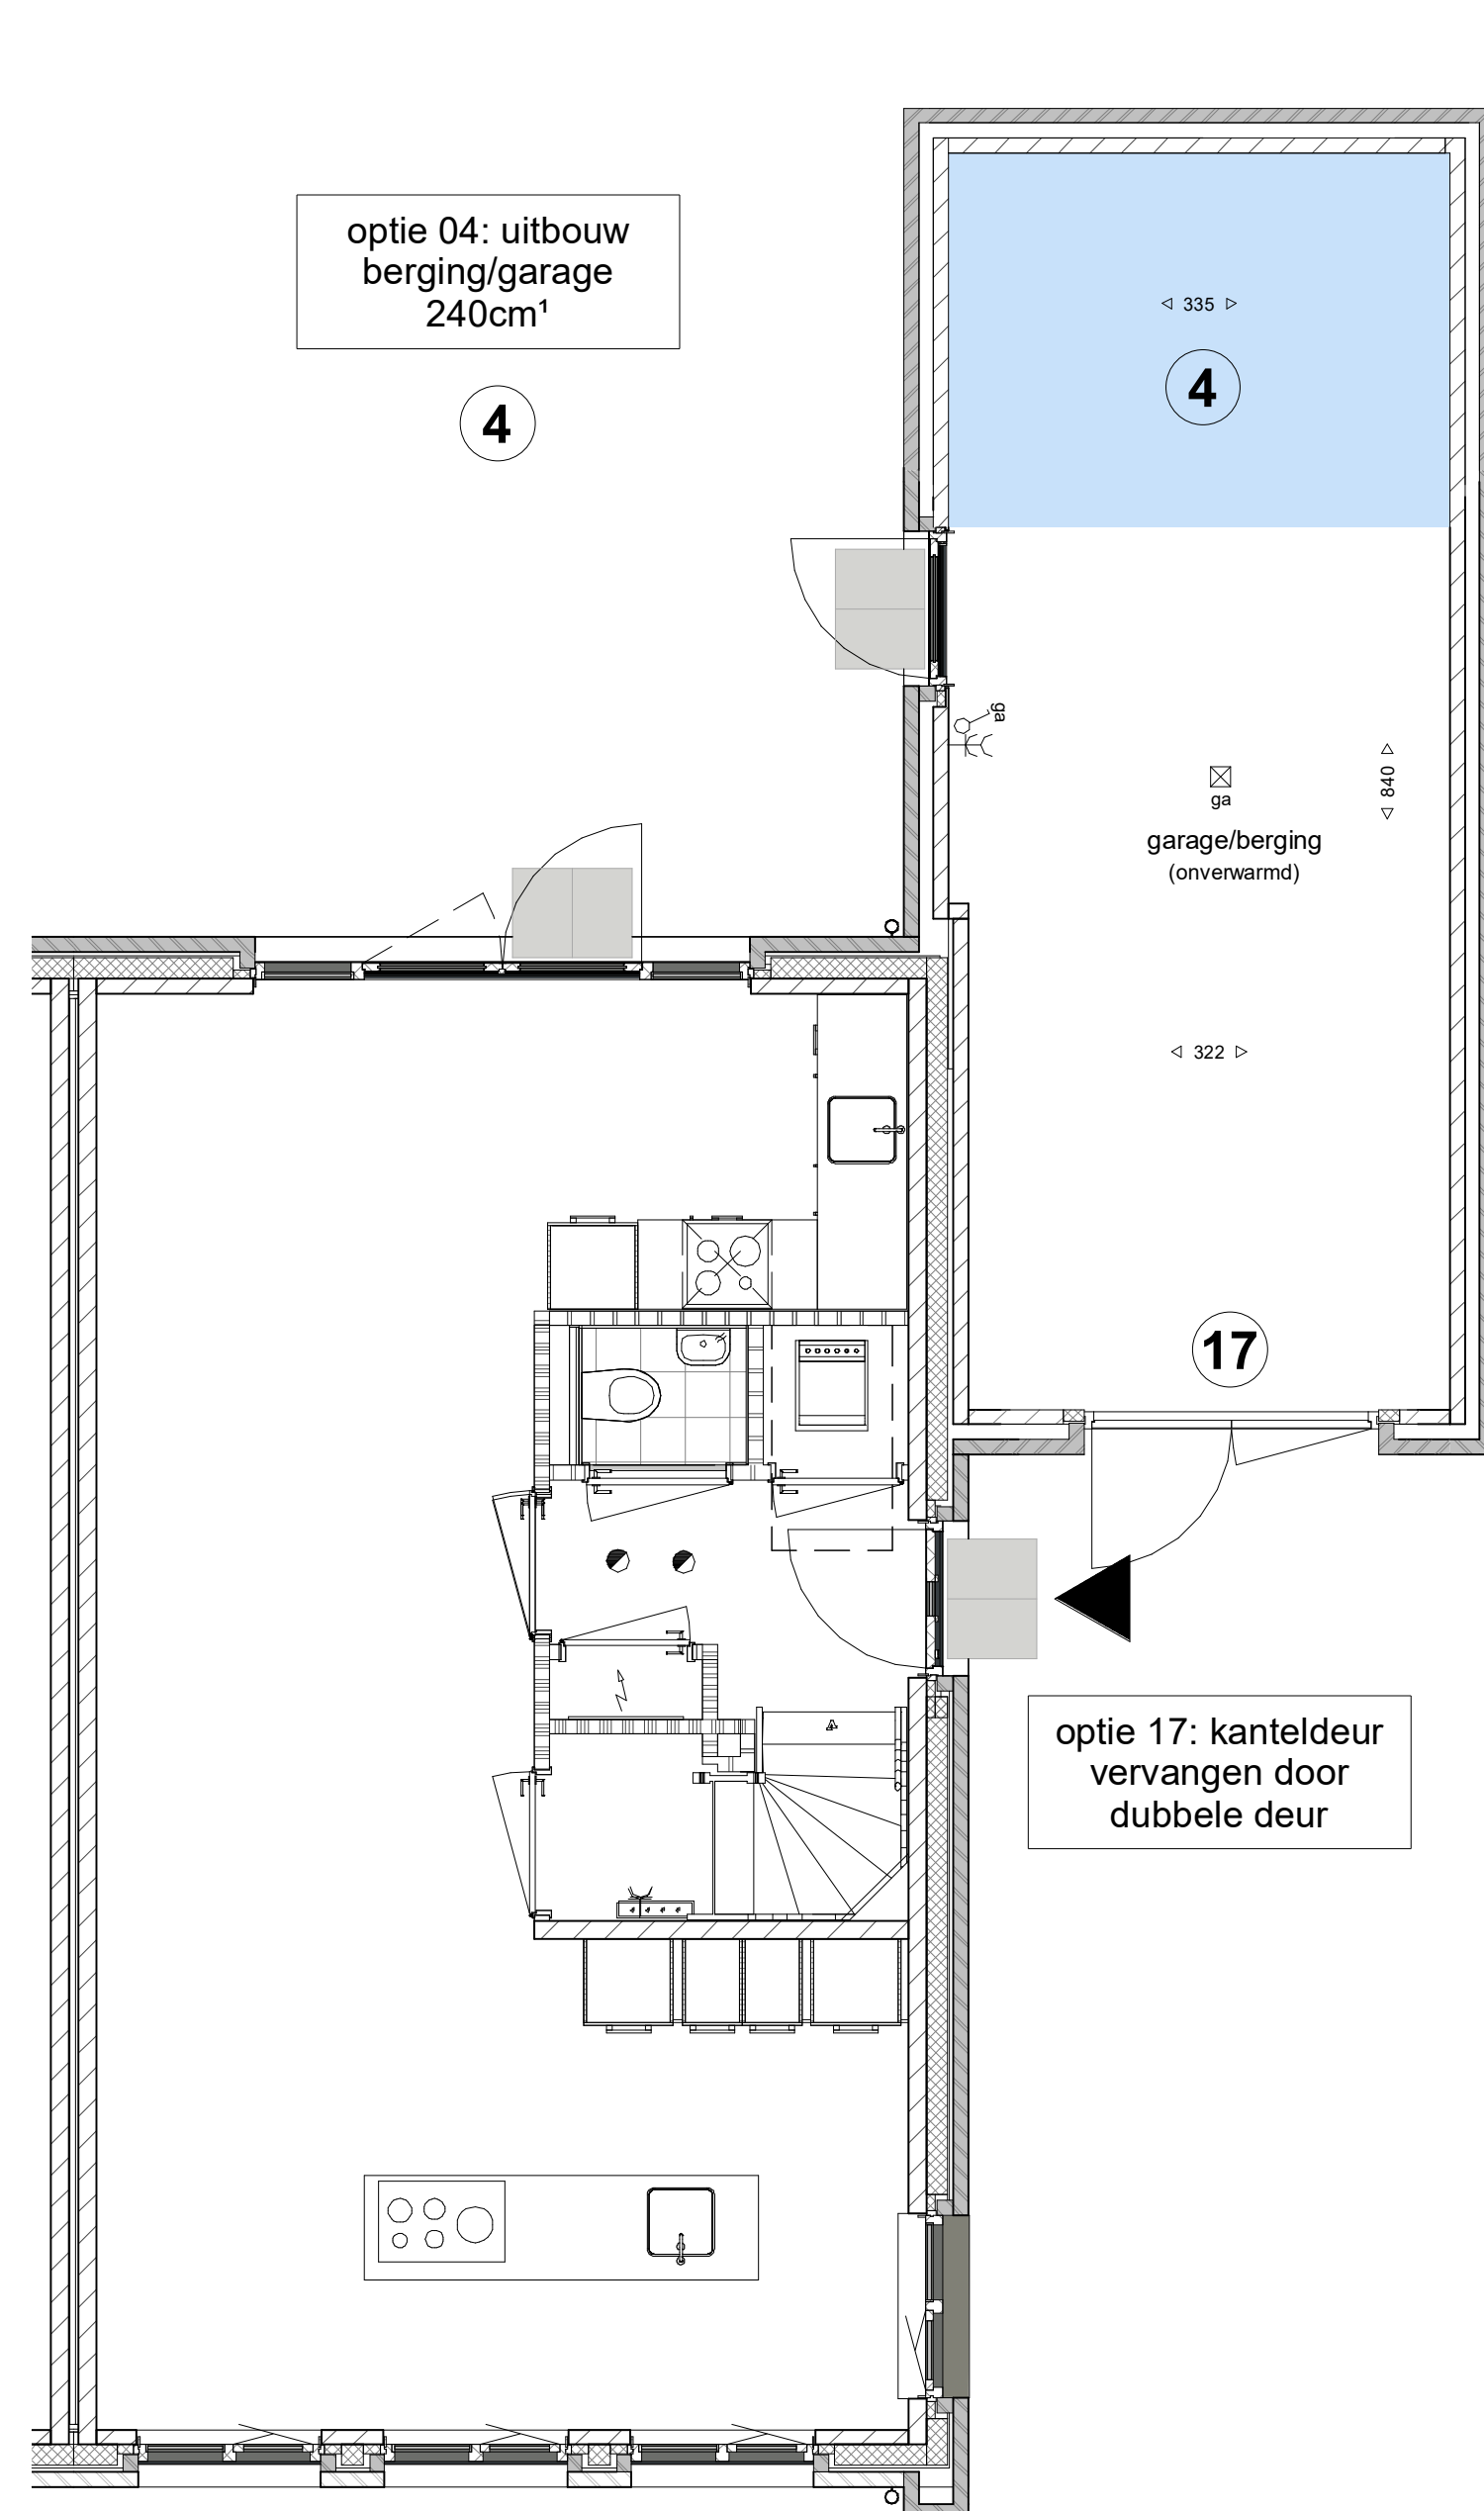


optie 04: uitbouw berging/garage 240cm*


optie 17: kanteledeur vervangen door dubbele deur

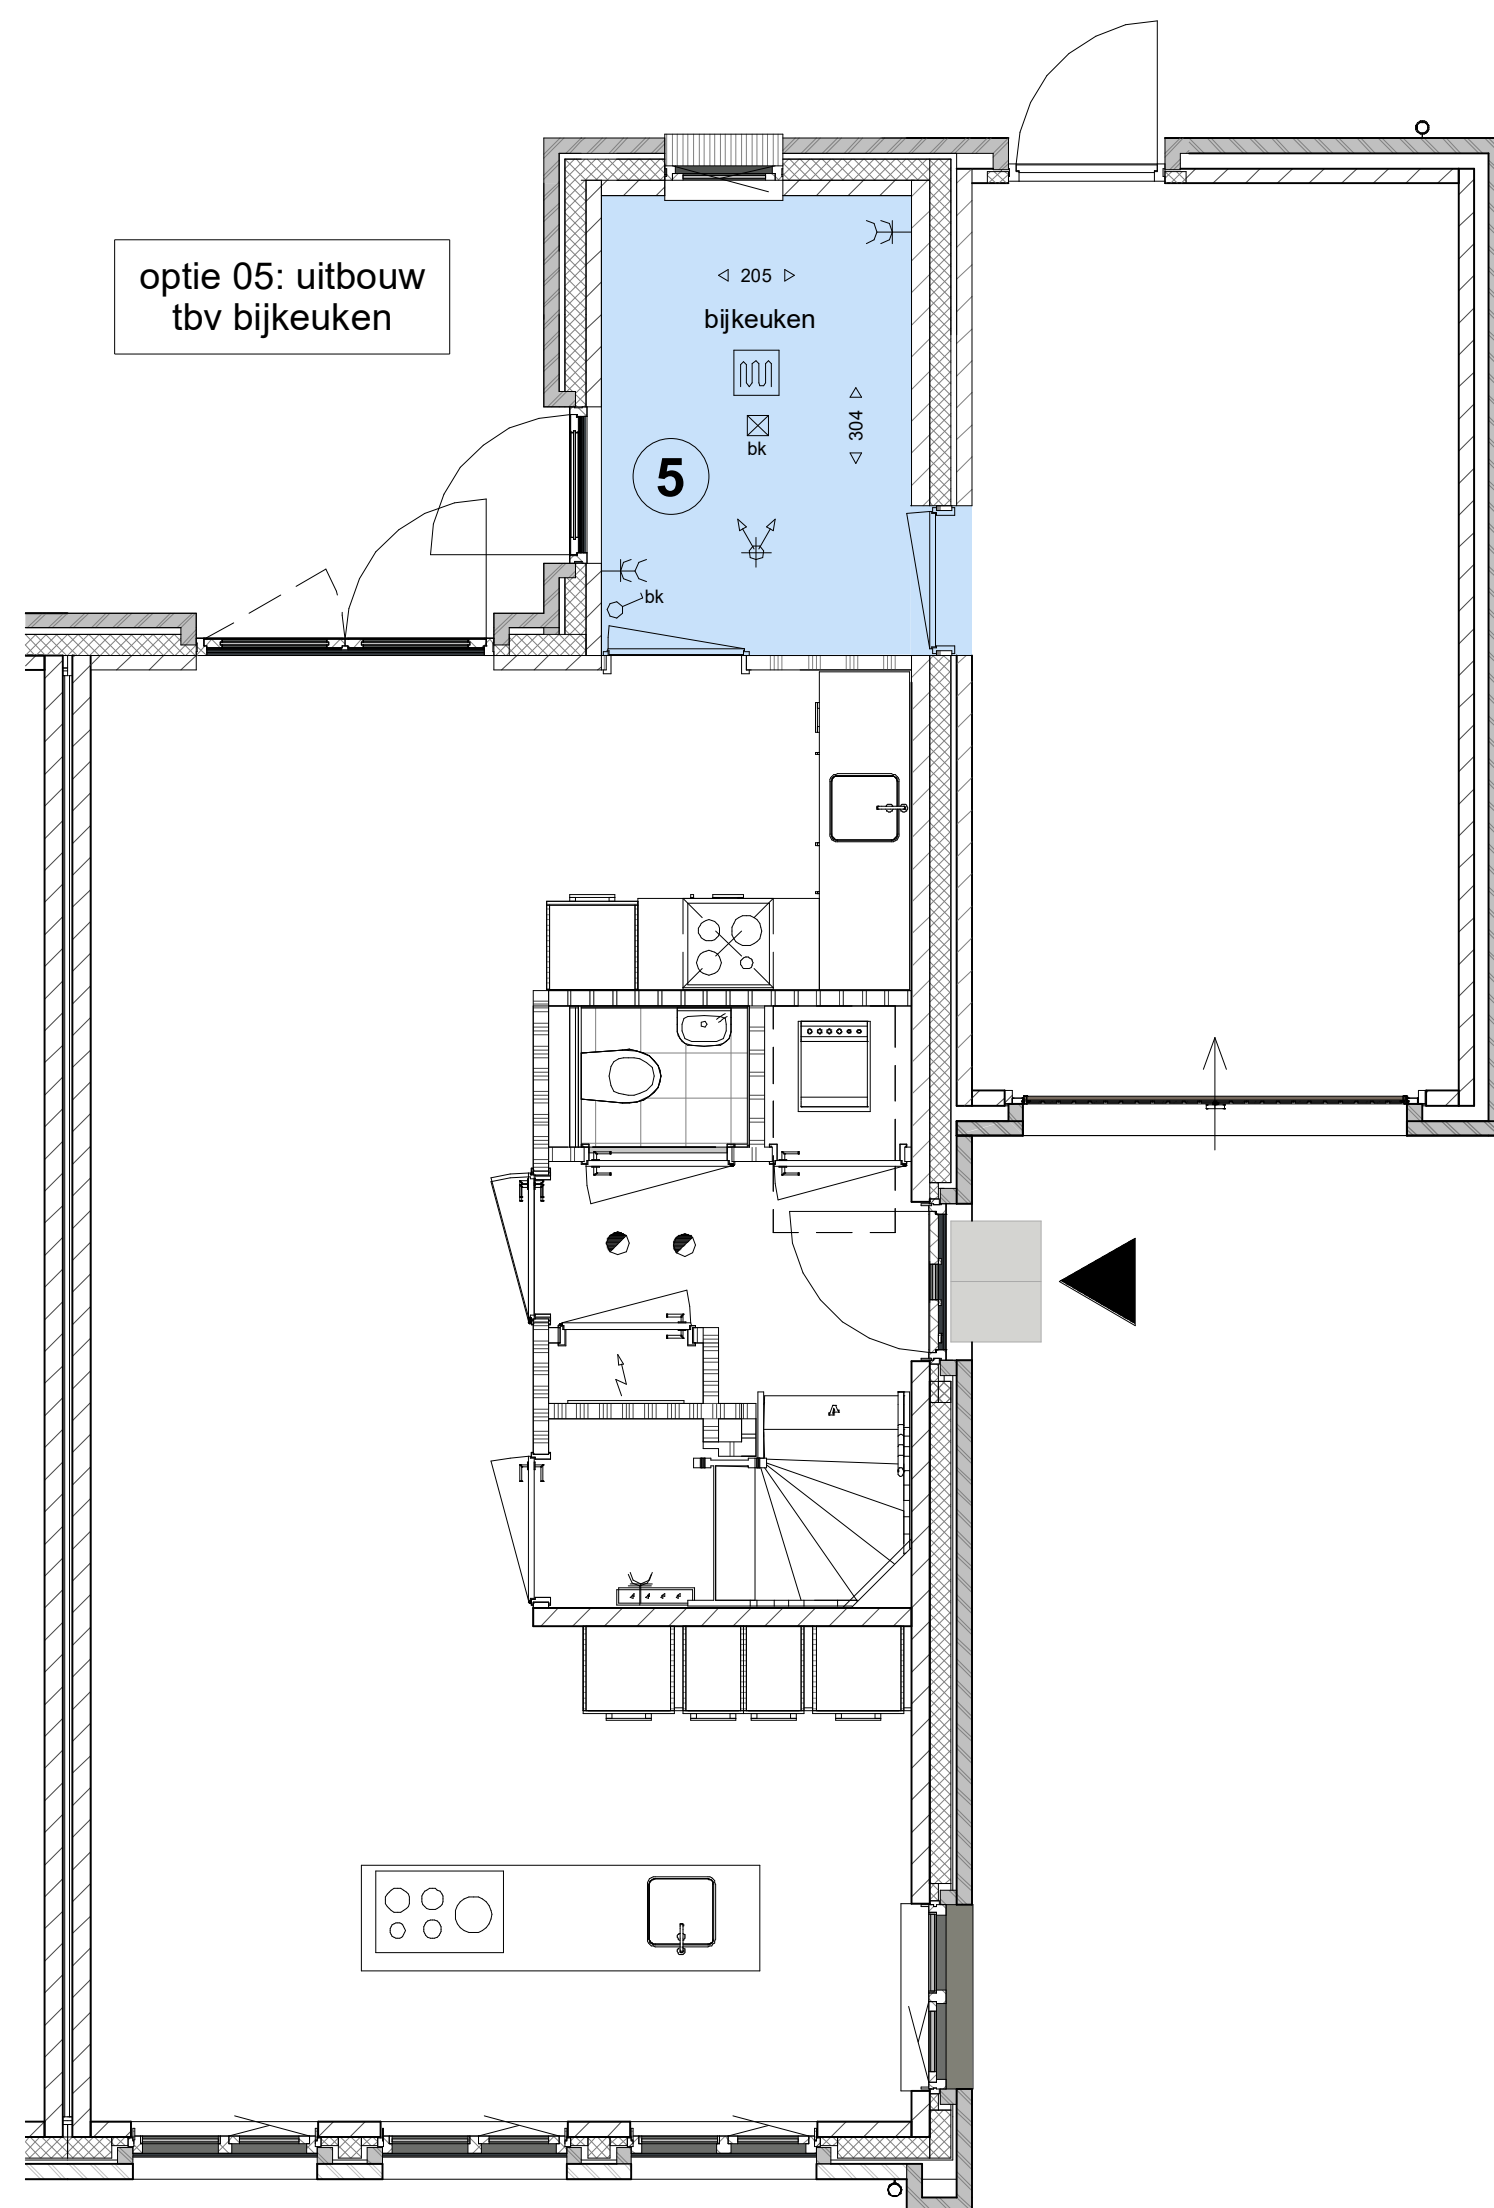

optie 05: uitbouw tbv bijkeuken

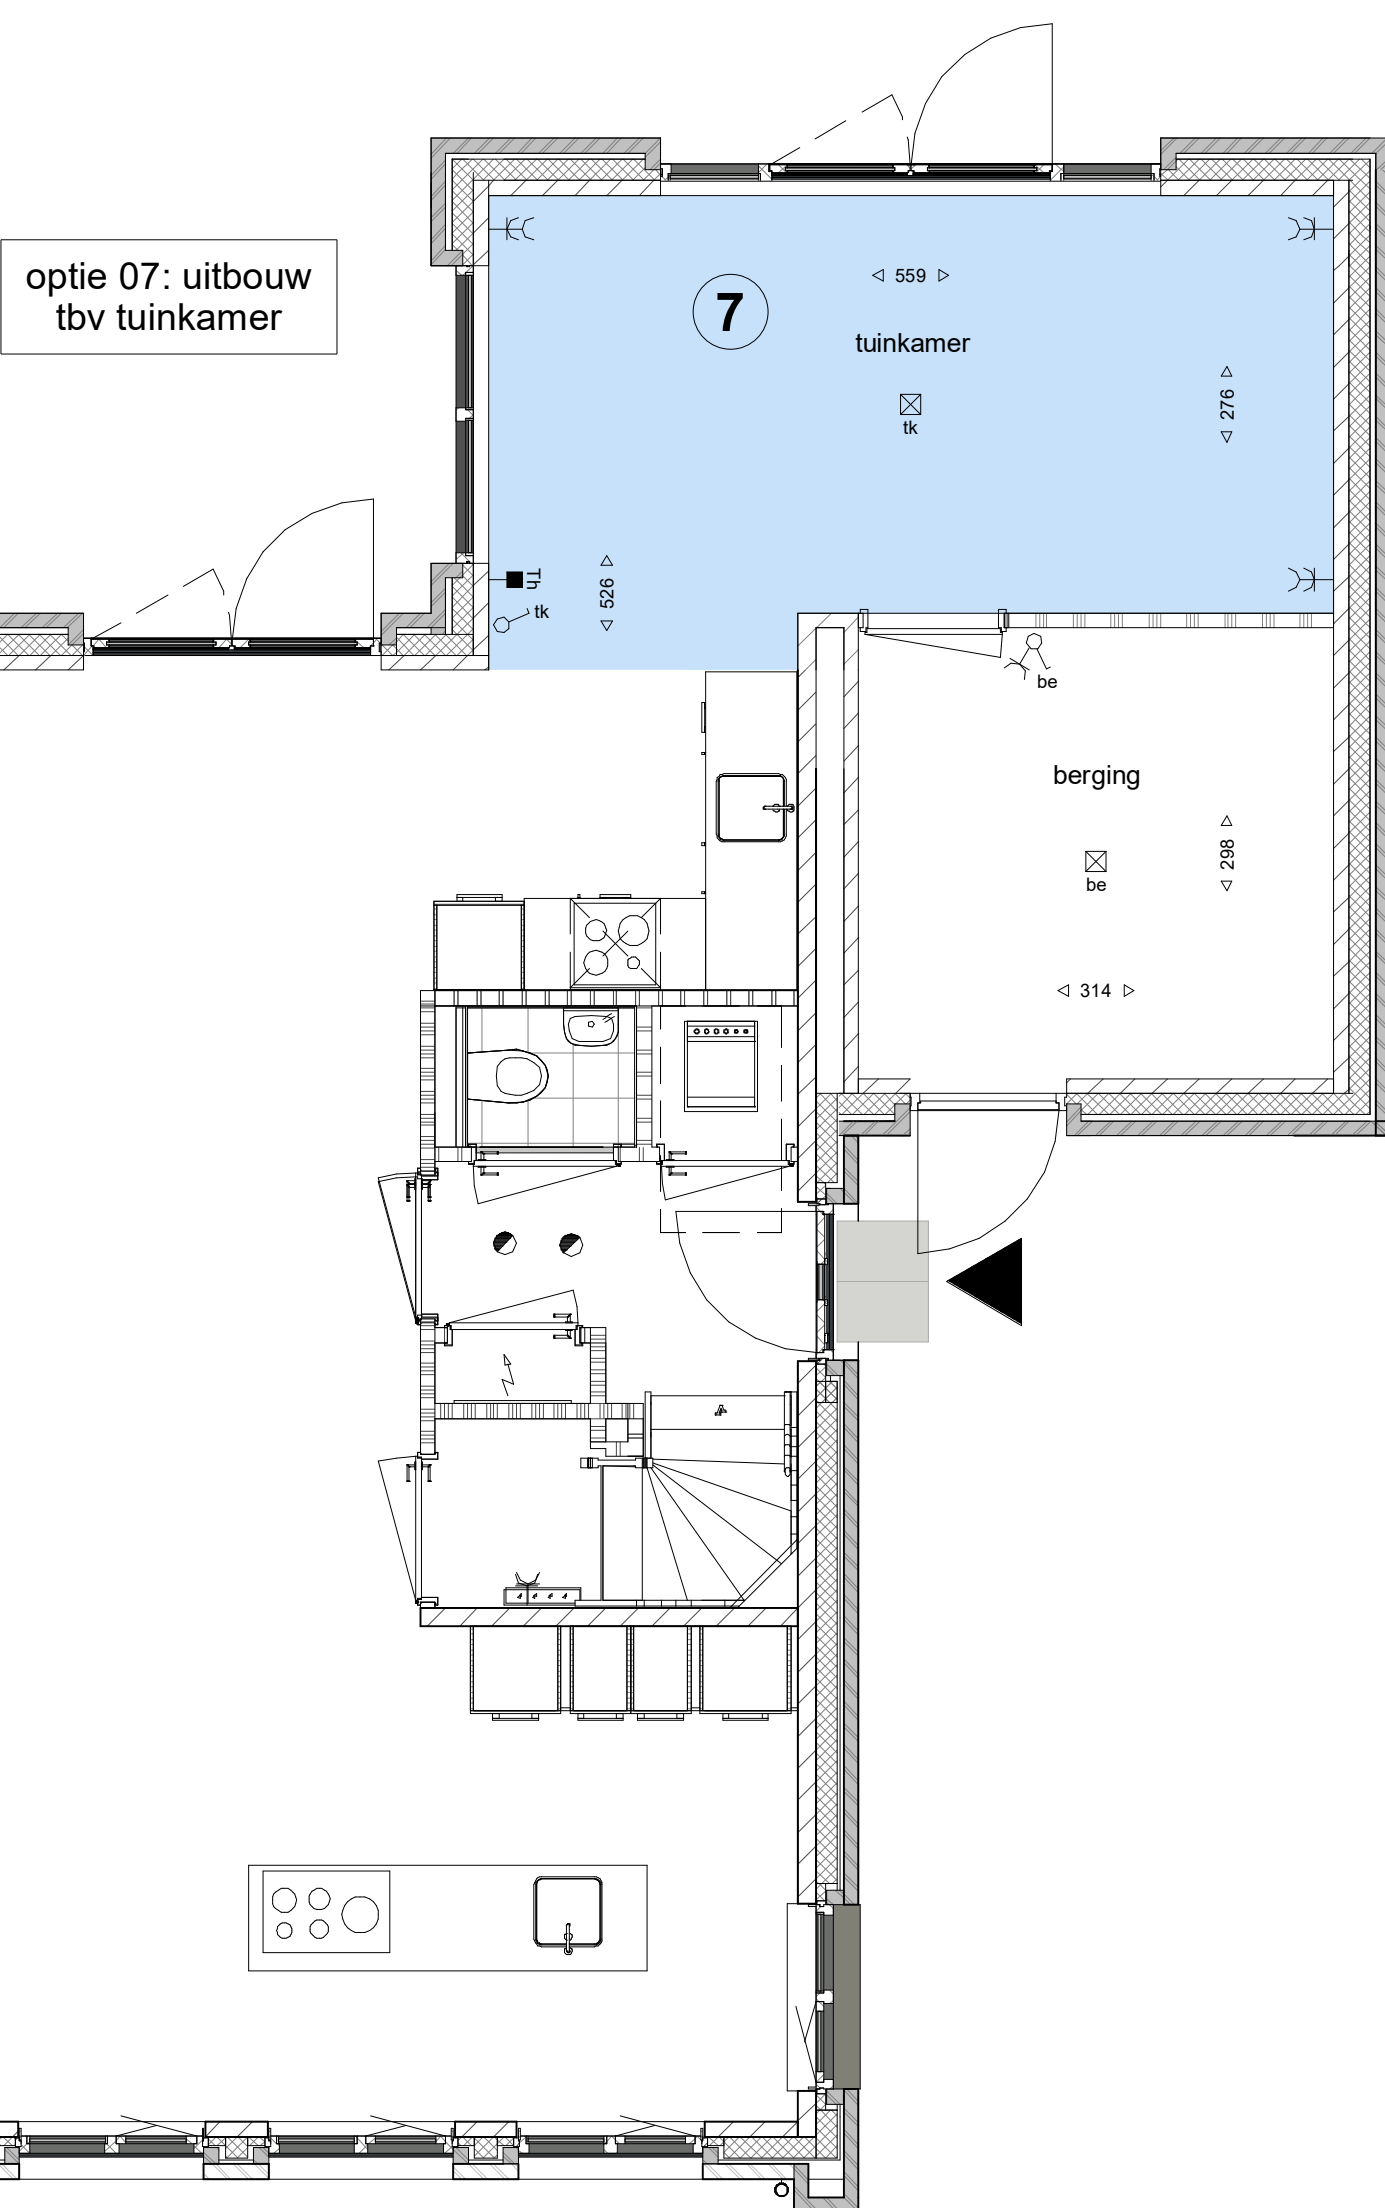

optie 07: uitbouw tbv tuinkamer

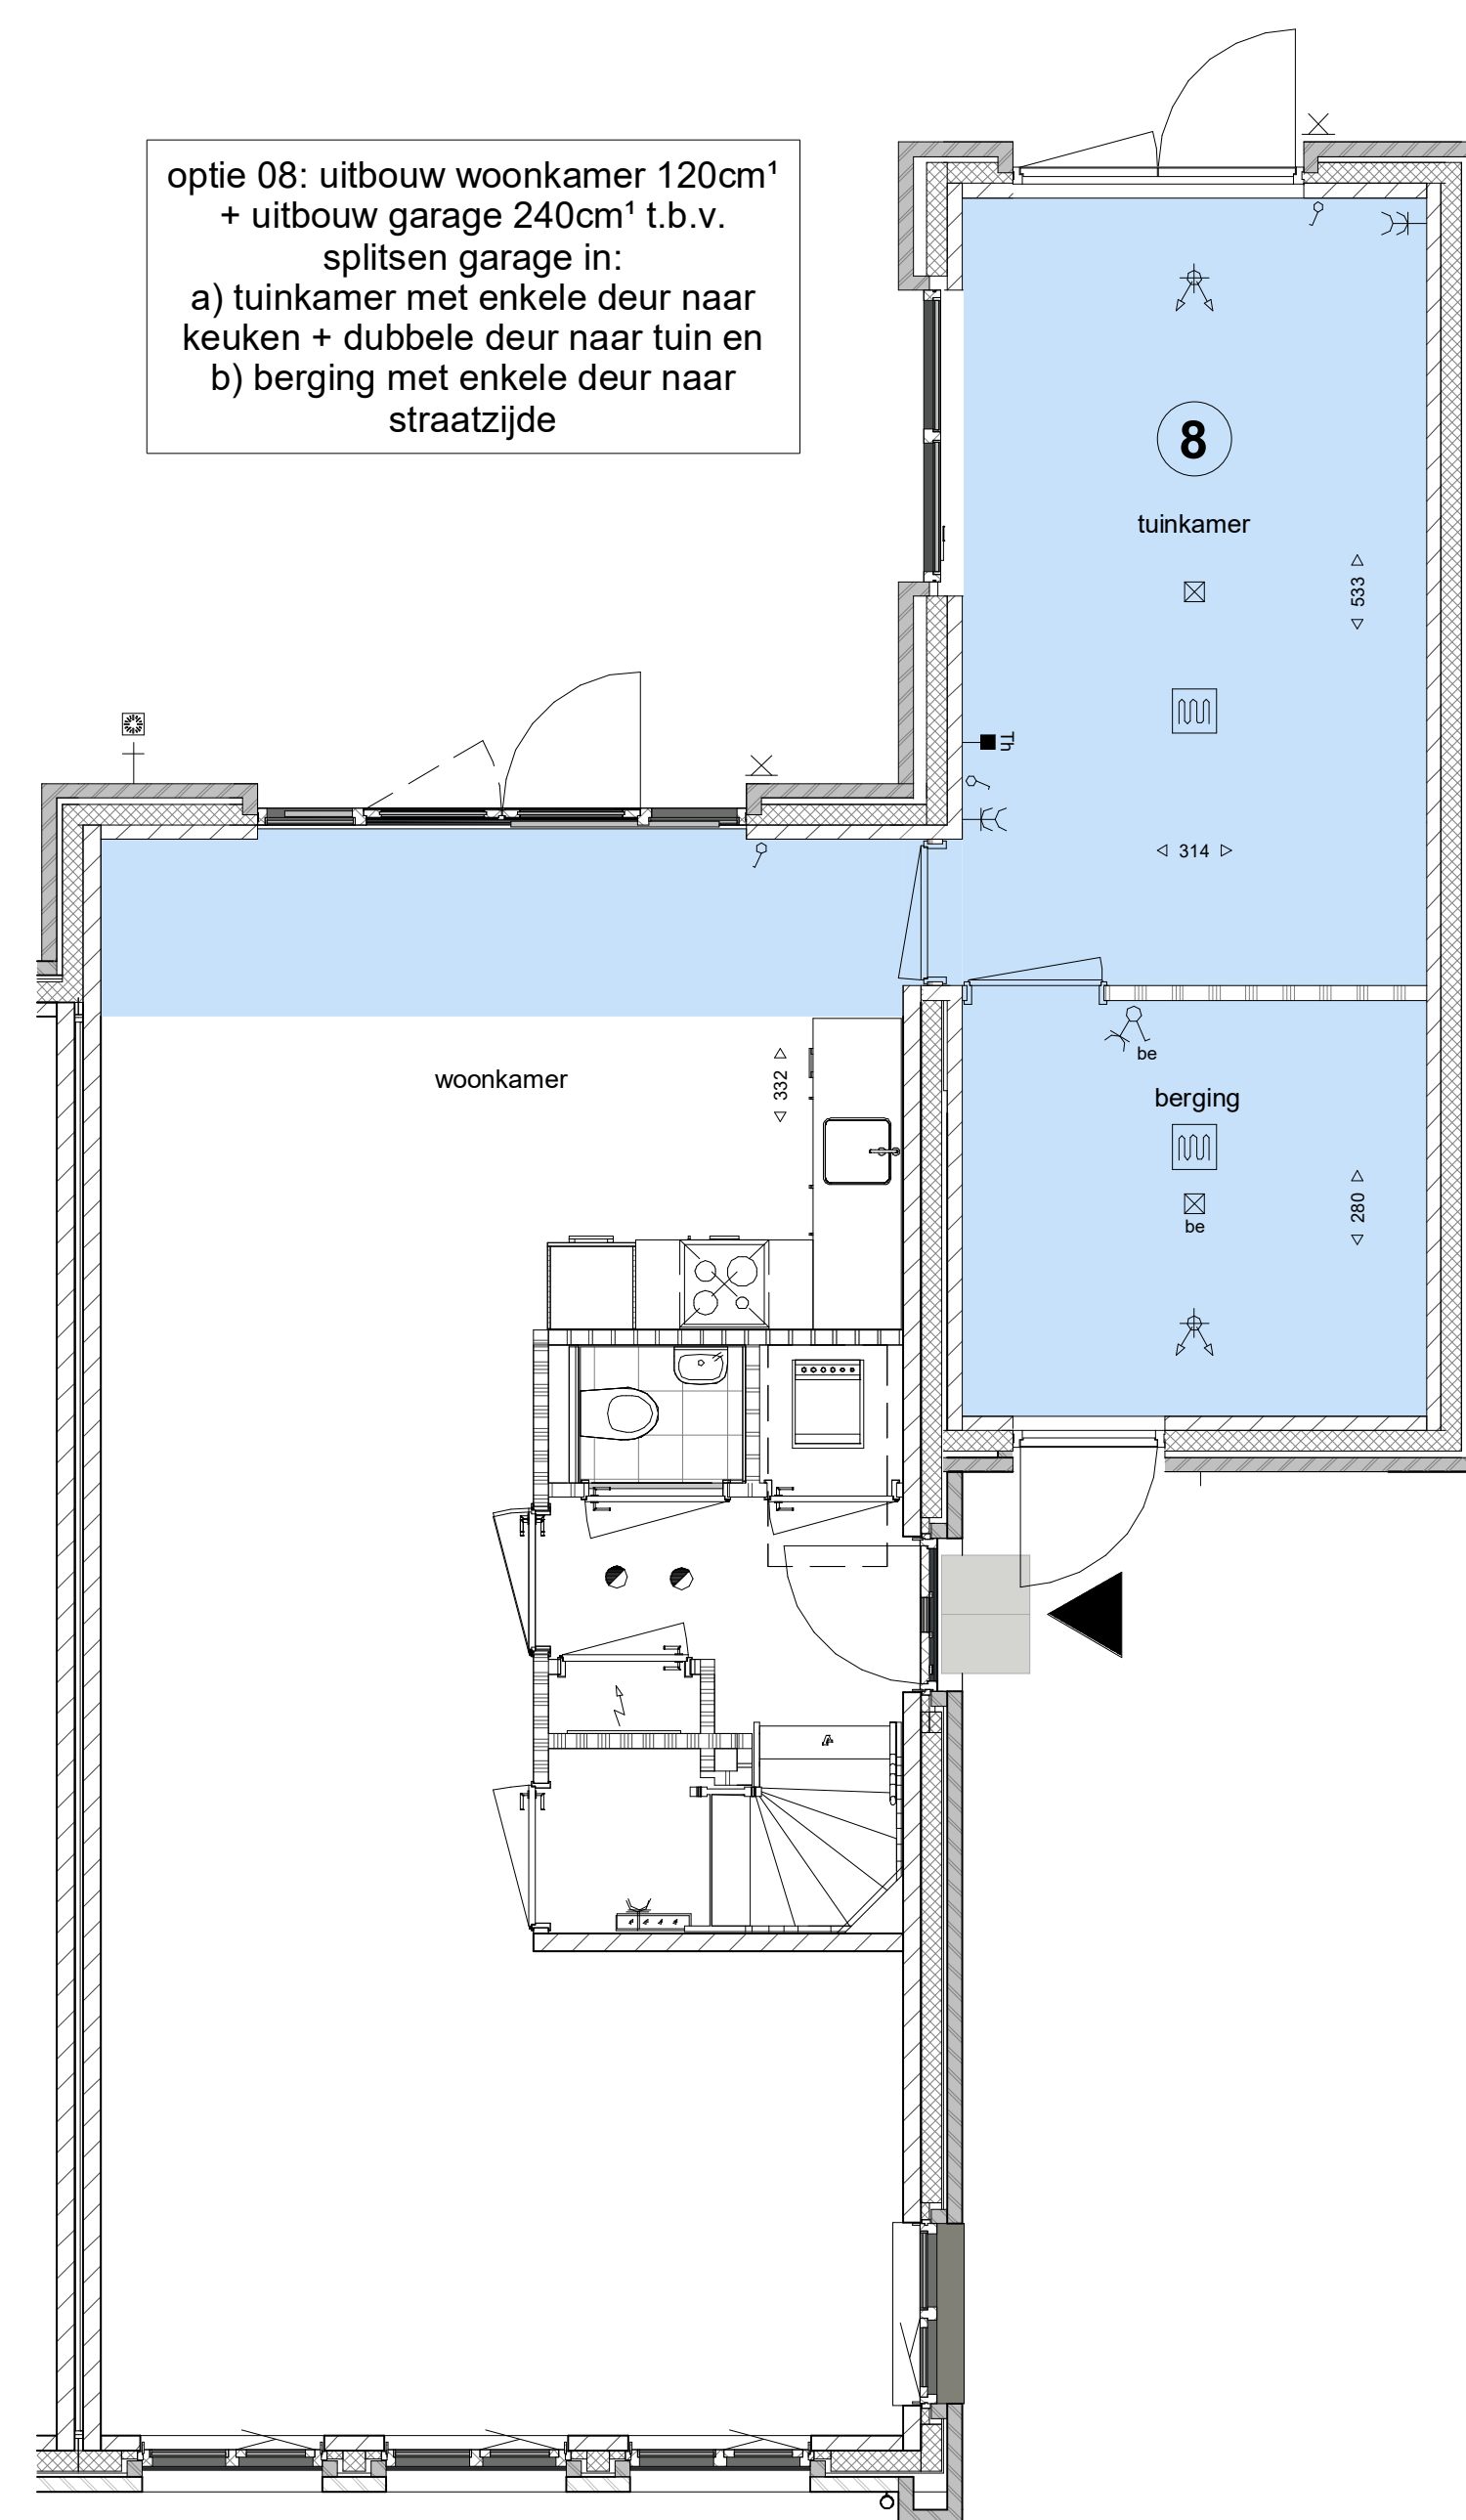

optie 08: uitbouw woonkamer 120cm* + uitbouw garage 240cm* t.b.v. splitsen garage in:
a) tuinkamer met enkele deur naar keuken + dubbele deur naar tuin en
b) berging met enkele deur naar straatzijde

Optie-overzicht, kavels 225-226 (woningtype A):

- 1 uitbouw 120 cm achterzijde woning
- 2 * standaard blijft de bestaande pui in de achtergevel behouden
- 3 * standaard blijft de bestaande pui in de achtergevel behouden
- 4 * hierbij verplaatst de achterdeur van de berging/garage zich naar de achtergevel van de garage
Algemeen

De posities en aantallen van de m.v.-punten, radiatoren + afmeting, knieschotten & dakdoorvoeren zijn indicatief; nader te bepalen n.a.v. ventilatie- en capaciteitsberekening naar keuze uitbreidingsmogelijkheden en inbouwvarianten. De posities en aantallen hemelwaterafvoeren kunnen na keuze uitbreidingsmogelijkheden afwijken.

- * alle maten in centimeters
- * kleine wijzigingen voorbehouden
- * aan maatvoering kunnen geen rechten worden ontleend
- * posities installatiesymbolen zijn indicatief
- * PV panelen en overige installaties zijn indicatief weergegeven



Werknummer: AVB - Vel005

Project: Woningen Huysackers te Veldhoven

Opdrachtgever: Floreffe II B.V.

adres: Koudschuit 23
postcode: 5622AC
plaats: Breda
telefoon: +31(0)20552927

Tekeningnummer: V 01 225-226(A)
Ondertekening: optietekening kavels 225-226

Fase: Verkooptekeningen
Status: definitief

Schaal: 1:50/100
Opmerking:

Datum: 17-02-2020

formaat: A0(1189x1641mm)