




bnr. 378-03

voorgevel
1 : 100




bnr. 378-03


achtergevel
1 : 100

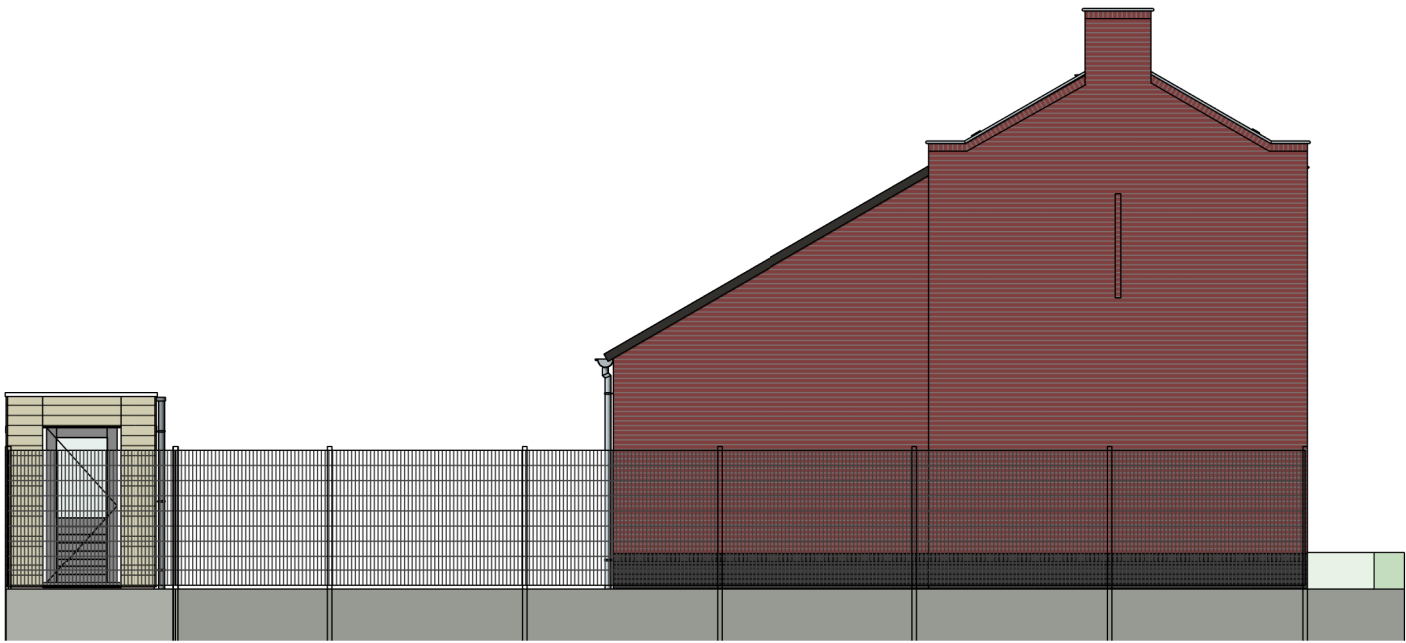

linkergevel
1 : 100

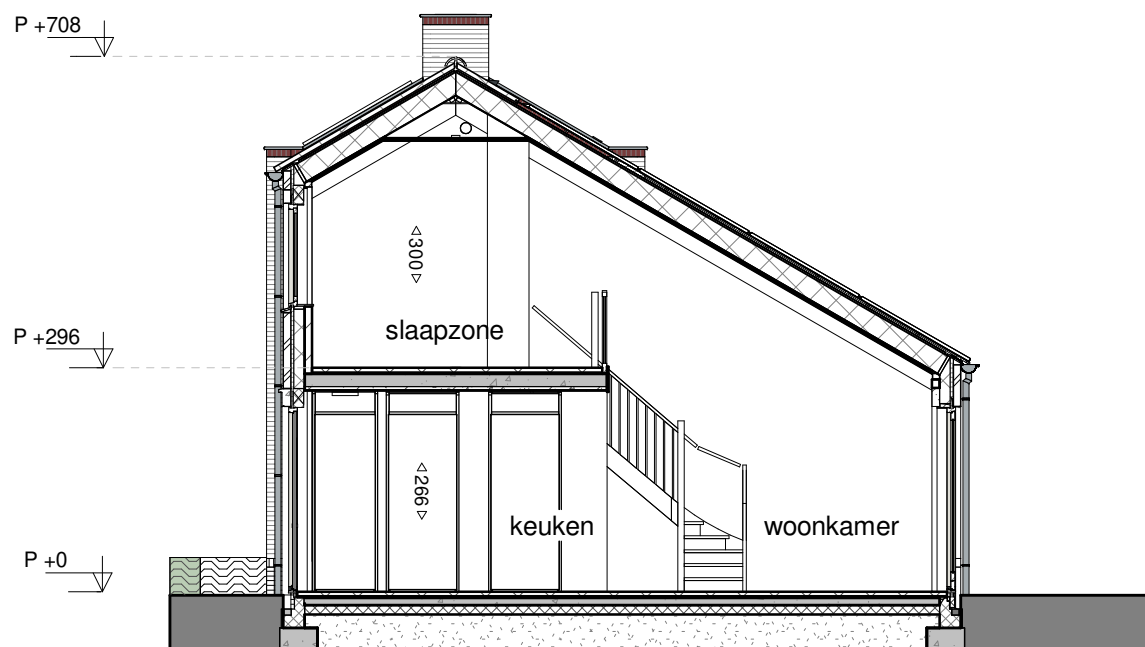


doorsnede 3-1
1 : 100

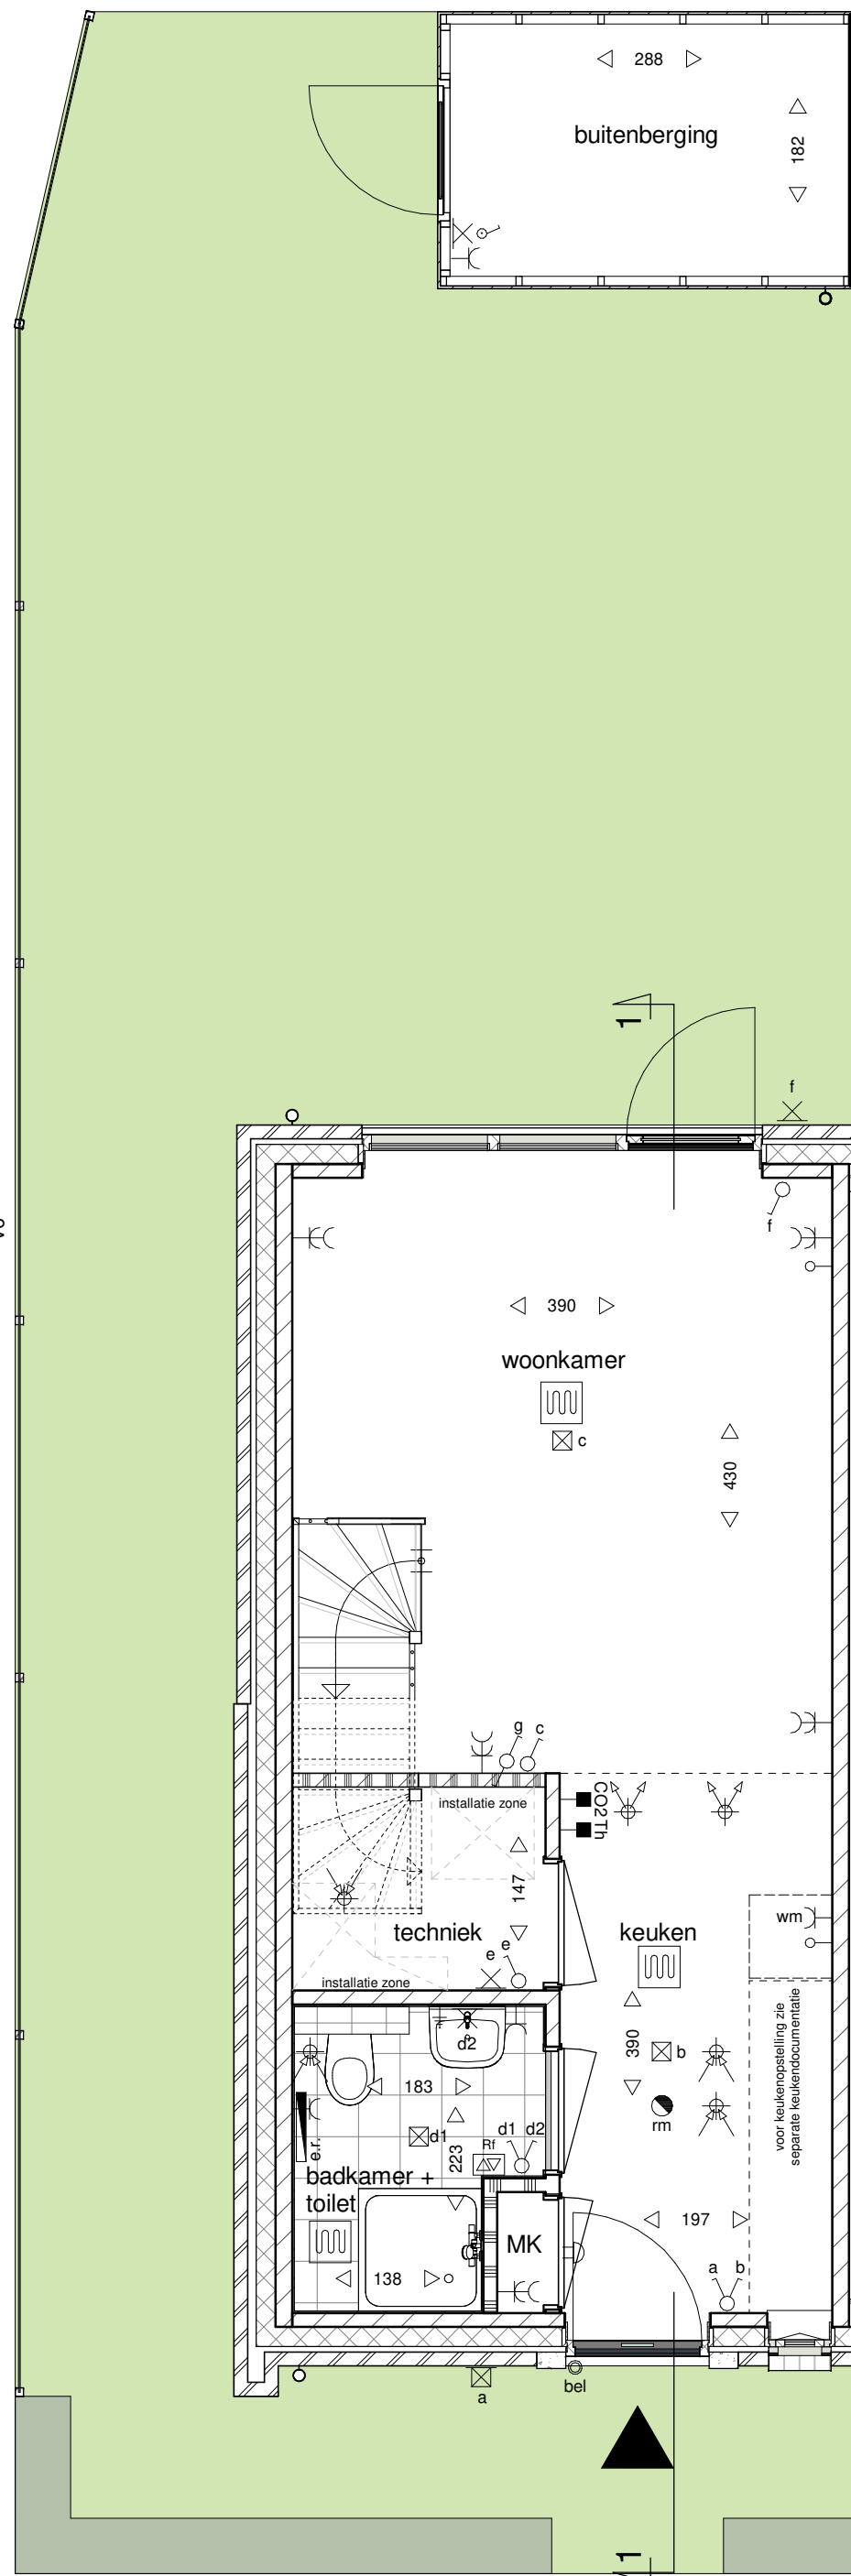

erfafscheiding
B5

begane grond
1 : 50

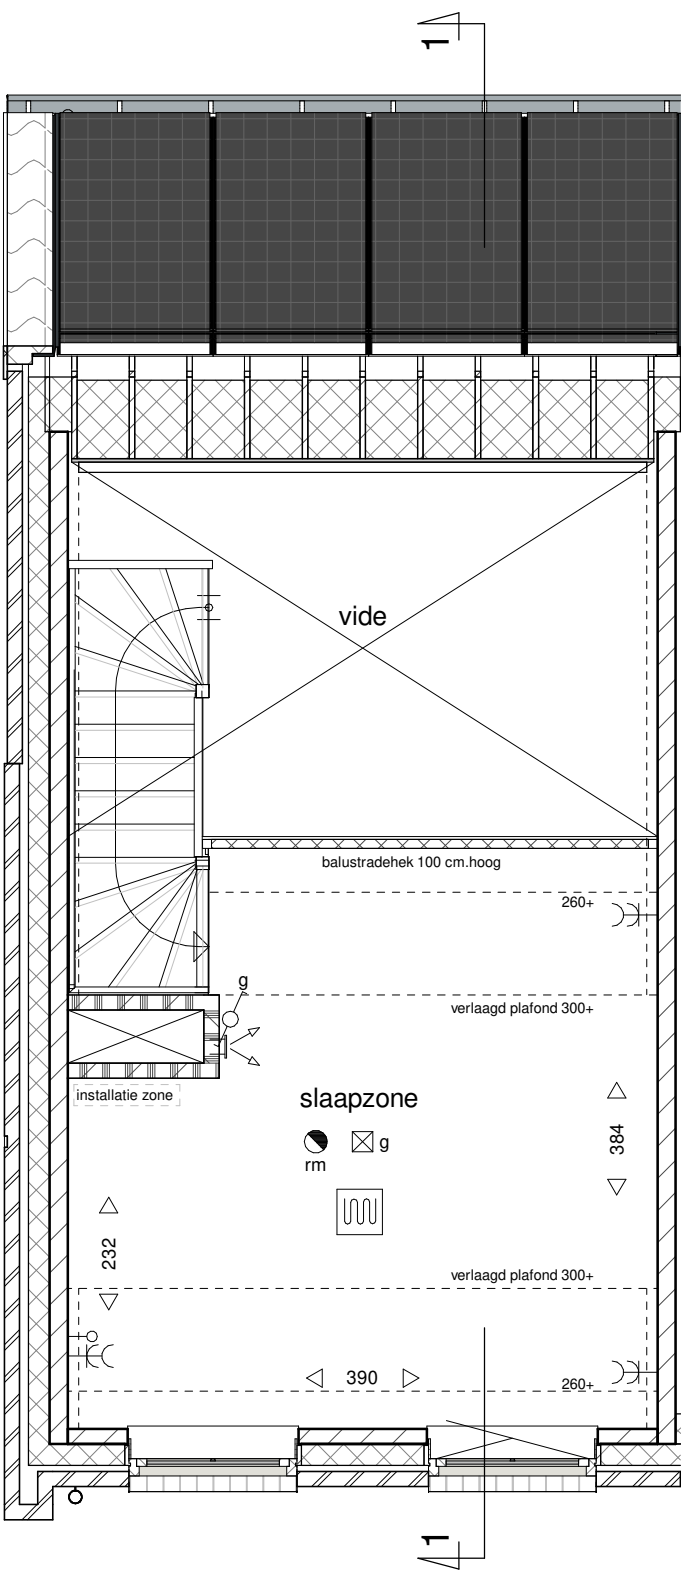

eerste verdieping
1 : 50

Elektrische Installaties


- Wisselschakelaar
- Enkelpolige Schakelaar
- Serie Schakelaar
- Enkele wandcontactdoos
- Schakelaag gecombineerd met een enkele wandcontactdoos
- Dubbele wandcontactdoos verticaal
- Thermostaat
- Co2 sensor mechnisch ventilatie
- Loze leiding
- Centraal aardpunt
- Beldrukker
- Zoemer
- Wand lichtpunt
- Plafond lichtpunt
- Rookmelder
- Wand lichtpunt met armatuur
- Rf afstandsbediening WTW

Arceringen

- gevelstenen (diverse kleuren)
- isolatie
- kalkzandsteen
- scheidingswand
- geluidwerende scheidingswand
- wandafwerking met tegels
- tegelwerk vloer

Installaties

- wp buitenunit
- warmtepomp buitenunit
- wm
- opstelplaats wasmachine
- elektrisch verwarmingselement
- plafondafzuigpunt mechanische ventilatie
- plafondtoevoerpunt mechanische ventilatie
- wandtoevoerpunt mechanische ventilatie
- ruimte voorzien van vloerverwarming

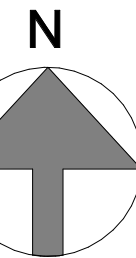

Situatie

HUYSACKERS

Werknummer: **AVB - Vel006**
Project: **Woningen Huysackers te Veldhoven**
Opdrachtgever: **Floreffe II B.V.**
adres: Koningheidsstraat 72
postcode: 5622AC
plaats: Eindhoven
telefoon: +31402358707

Tekeningnummer: **VK378-03**
Onderdeel: **Overzichtstekening kavel 378-03**

Fase: **Verkooptekeningen**
Status: **definitief**

Schaal: **1:100 / 1:50**
Opmerking:

Datum: **26-03-2021**

Algemeen

De posities en aantallen van de technische installaties en knieschotten zijn indicatief; nader te bepalen n.a.v. ventilatie- en capaciteitsberekening na keuze uitbreidingsmogelijkheden en indelingsvarianten.
* alle maten in centimeters
* kleine wijzigingen voorbehouden
* aan maatvoering kunnen geen rechten worden ontleend