





kavel 217 kavel 216

voorgevel

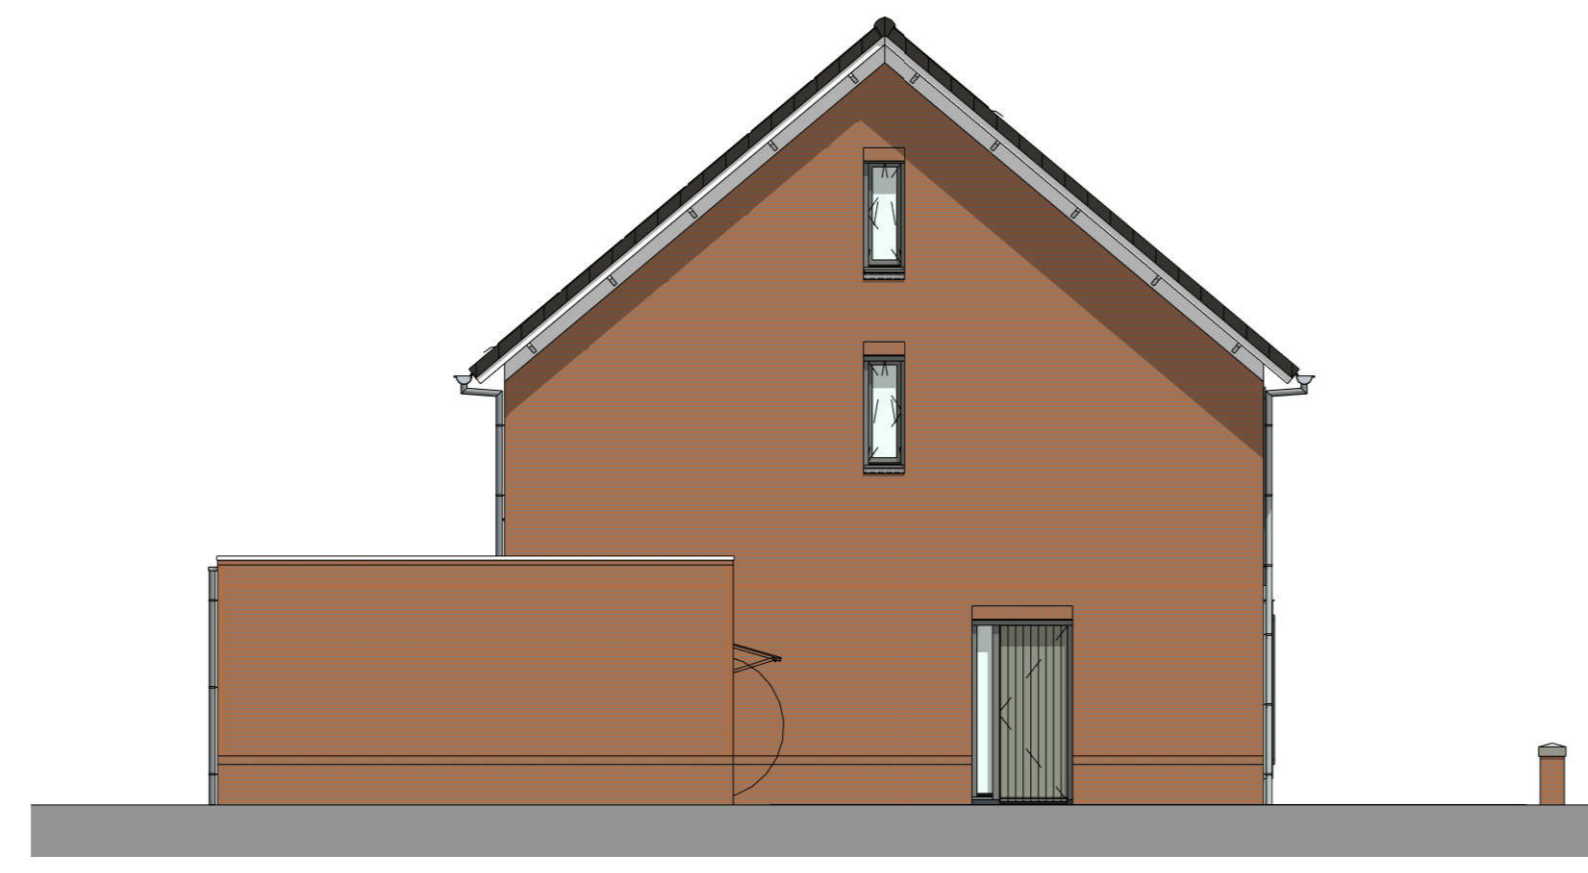


kavel 217

zijgevel links

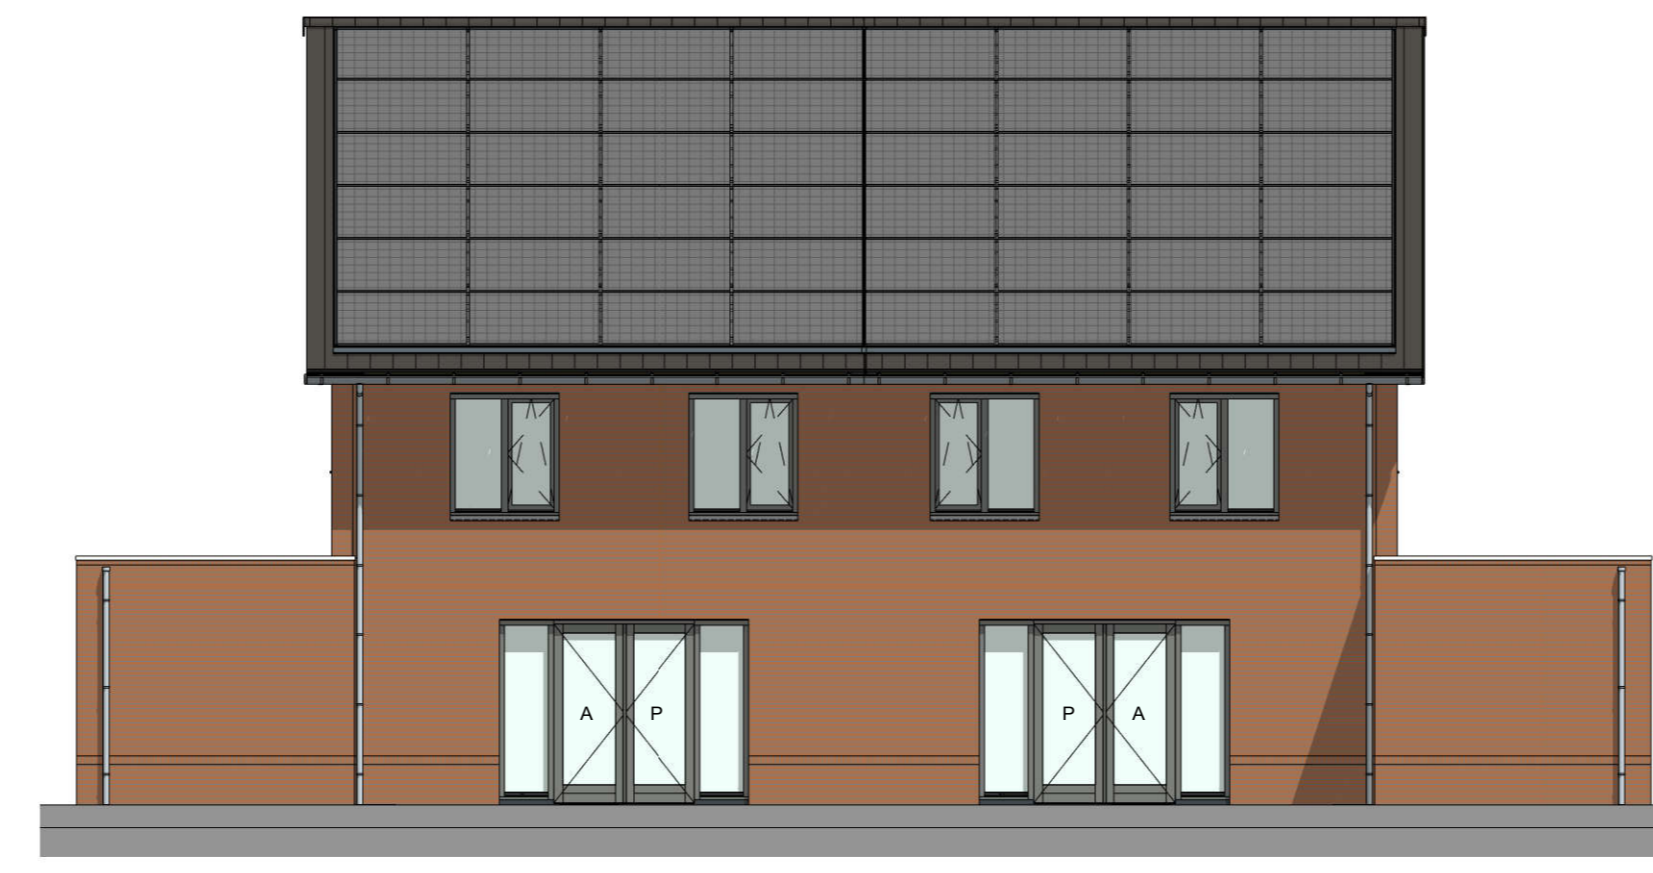


kavel 216 kavel 217

achtergevel

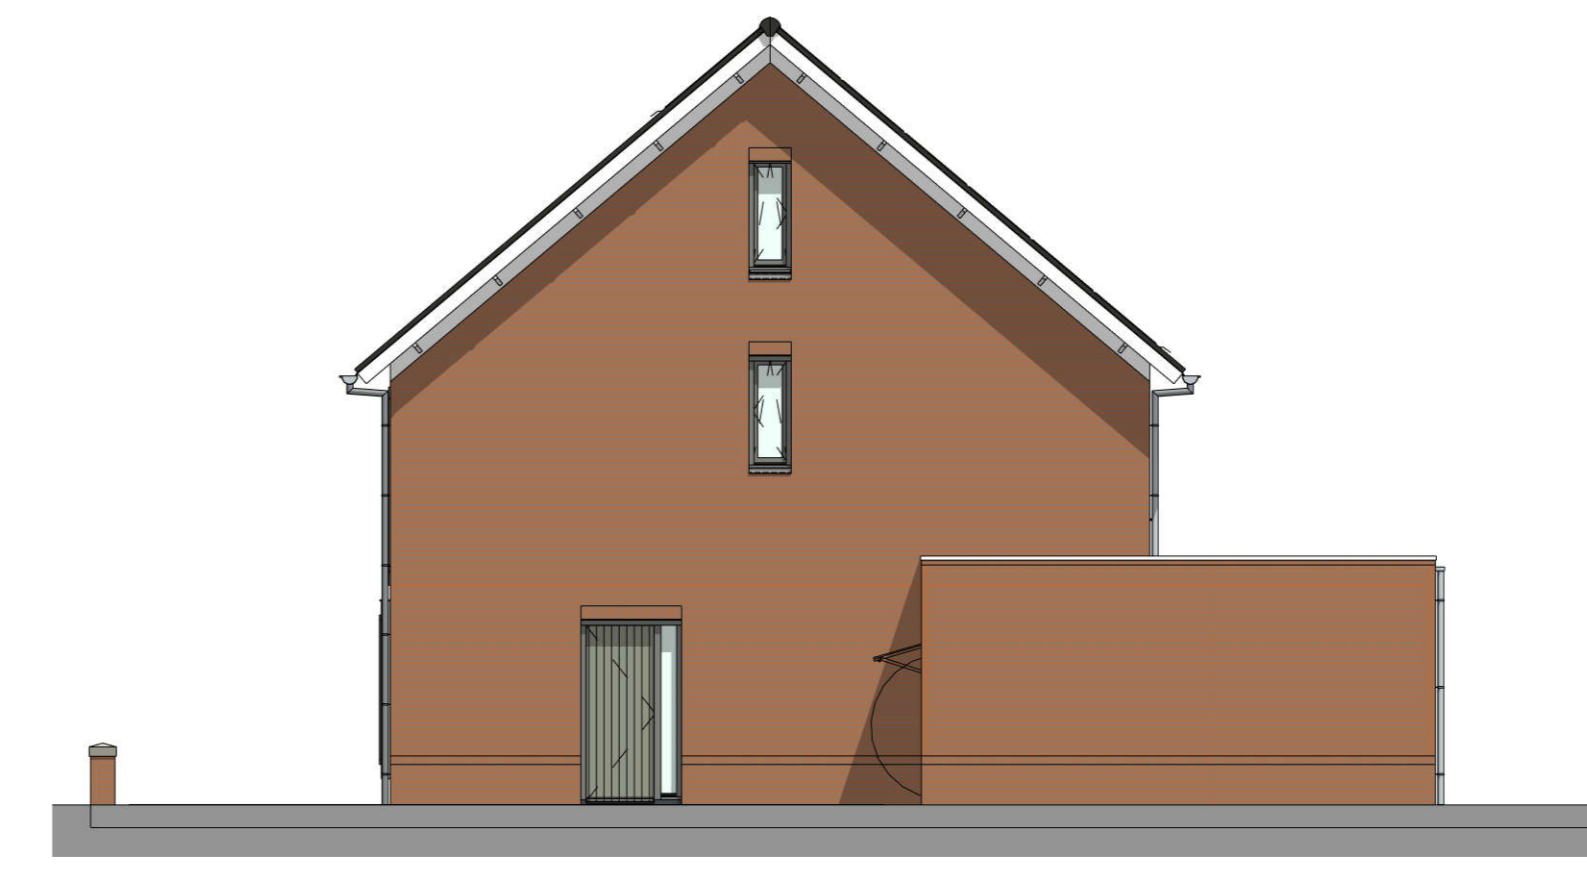


kavel 216


zijgevel rechts

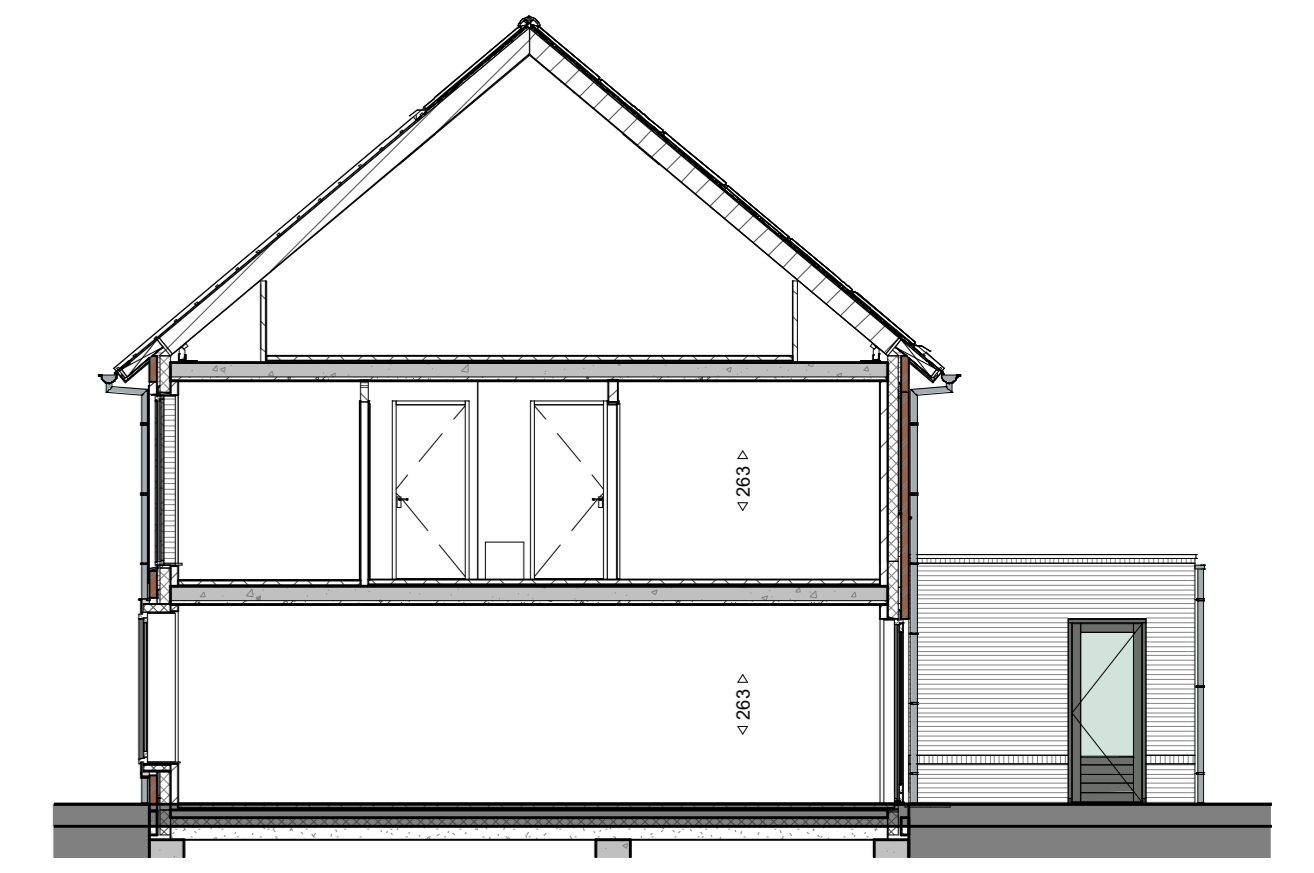


doorsnede A-A

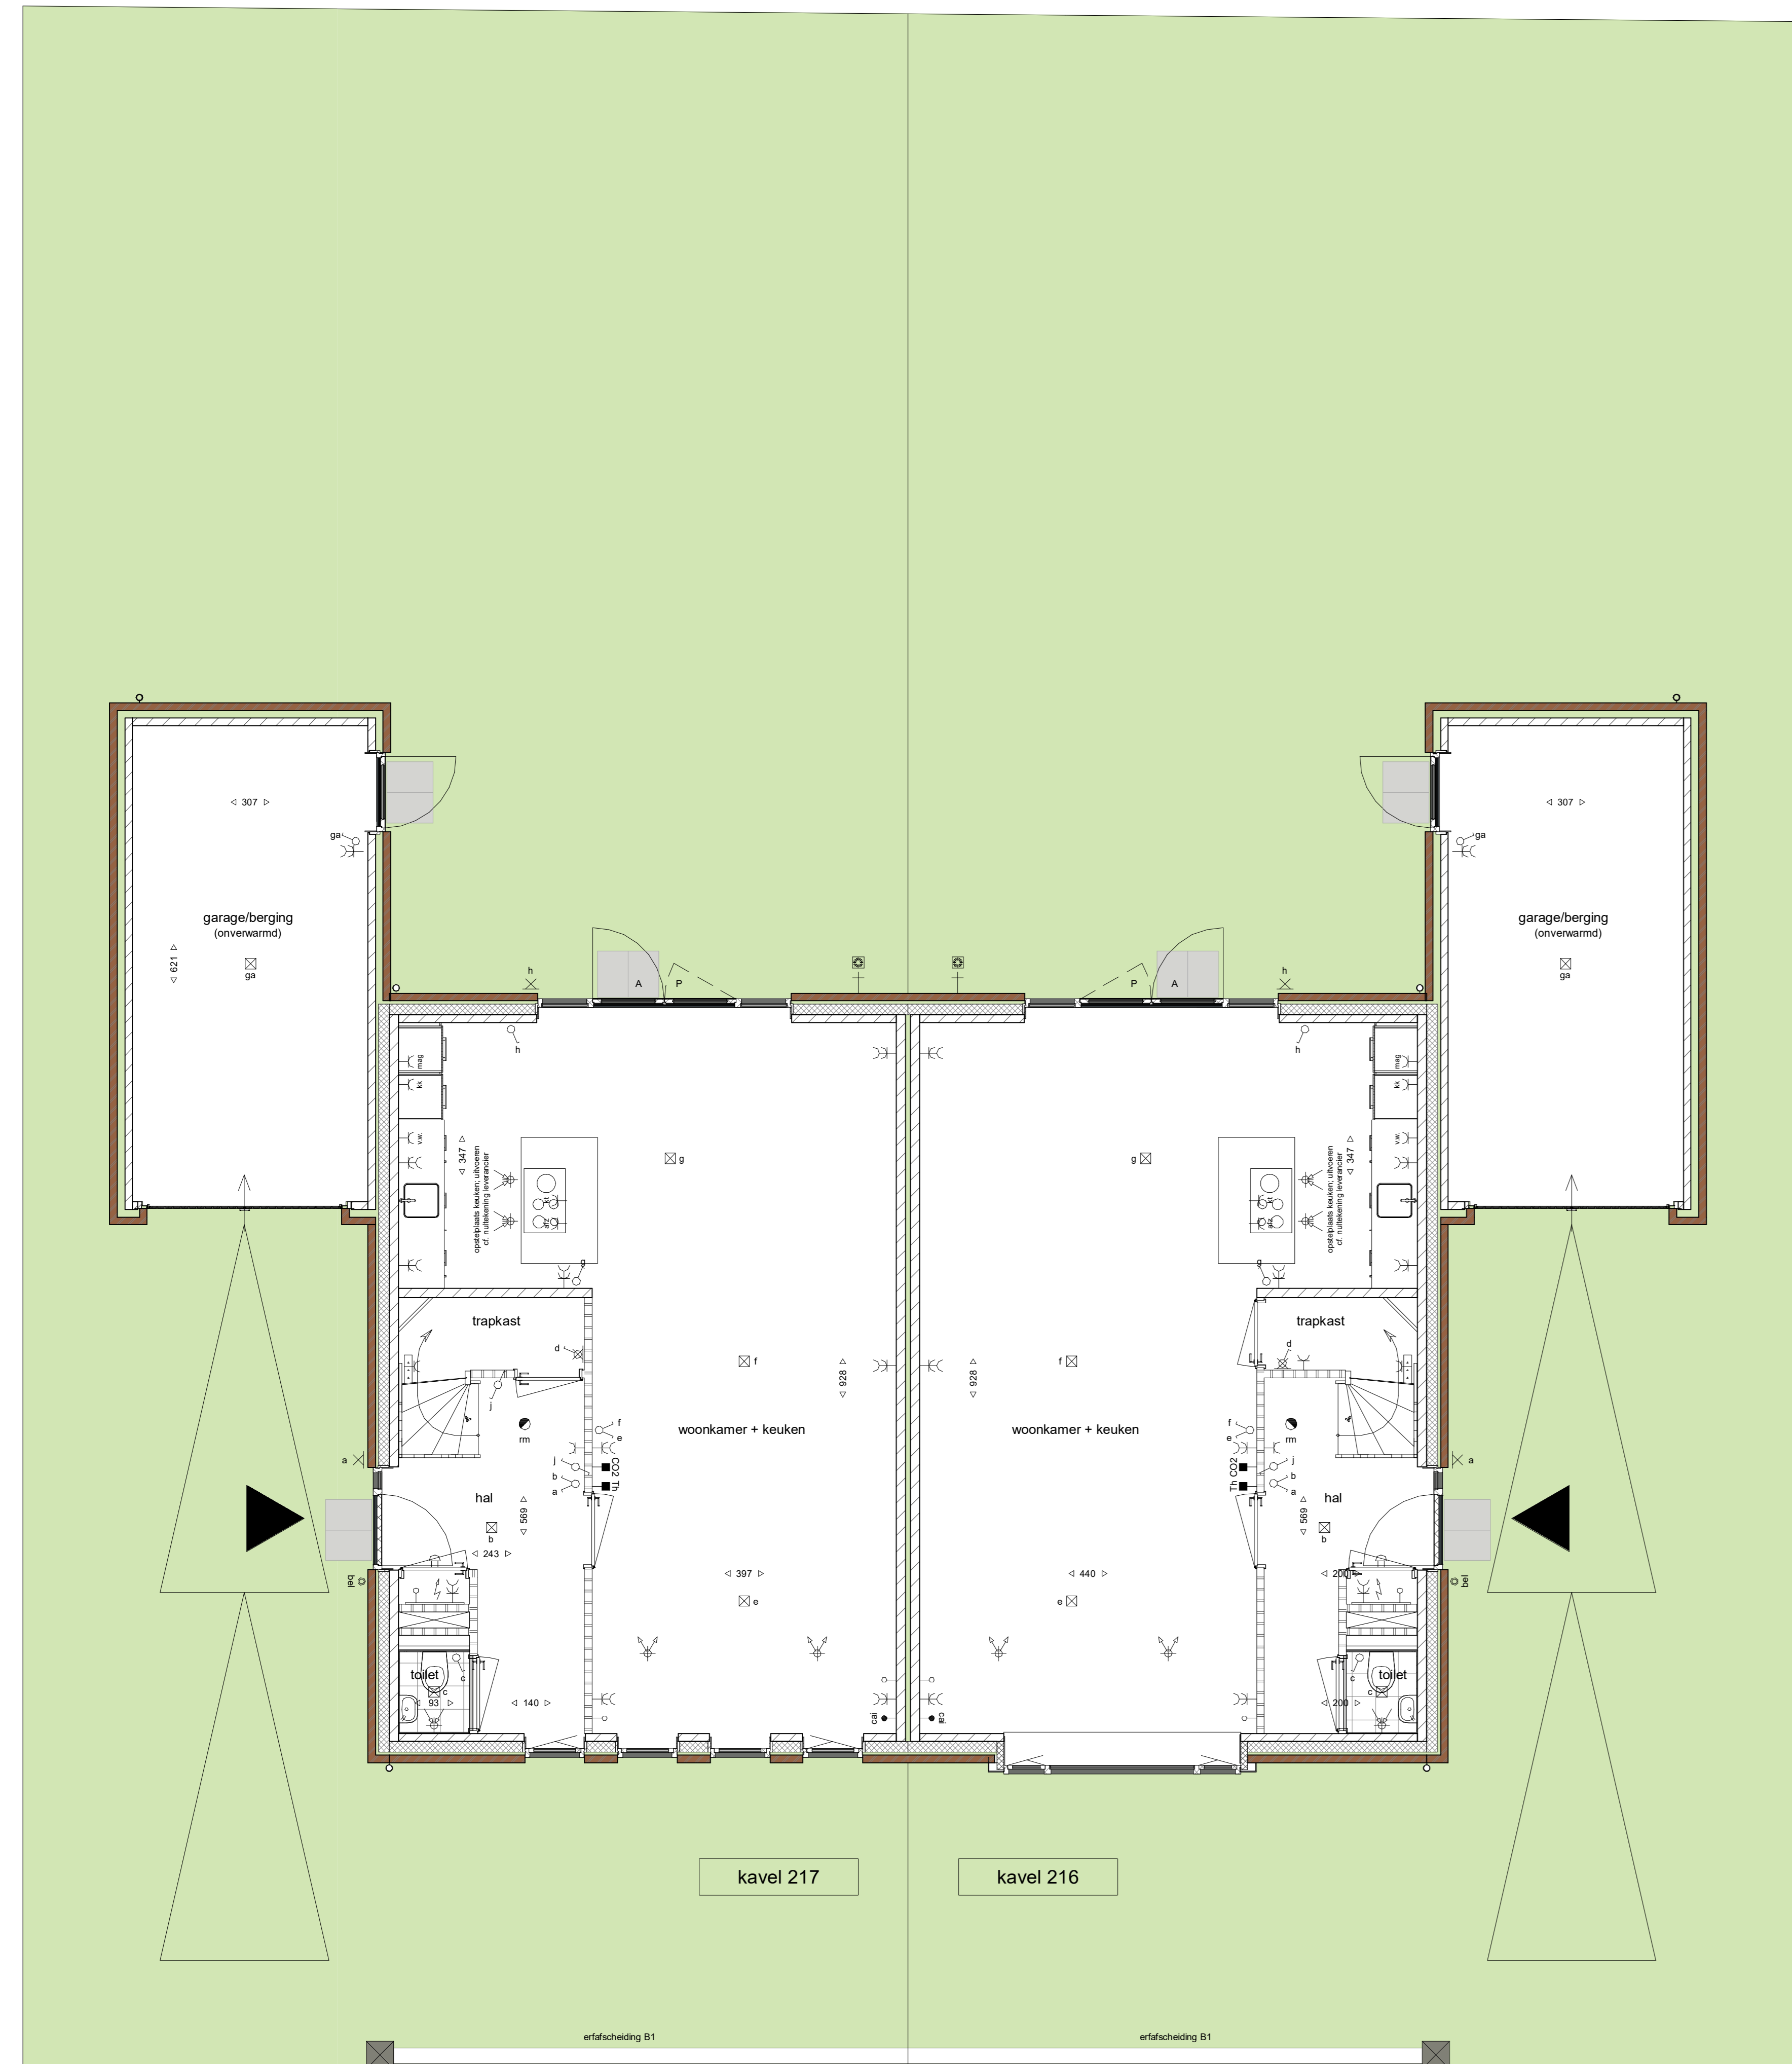

begane grond

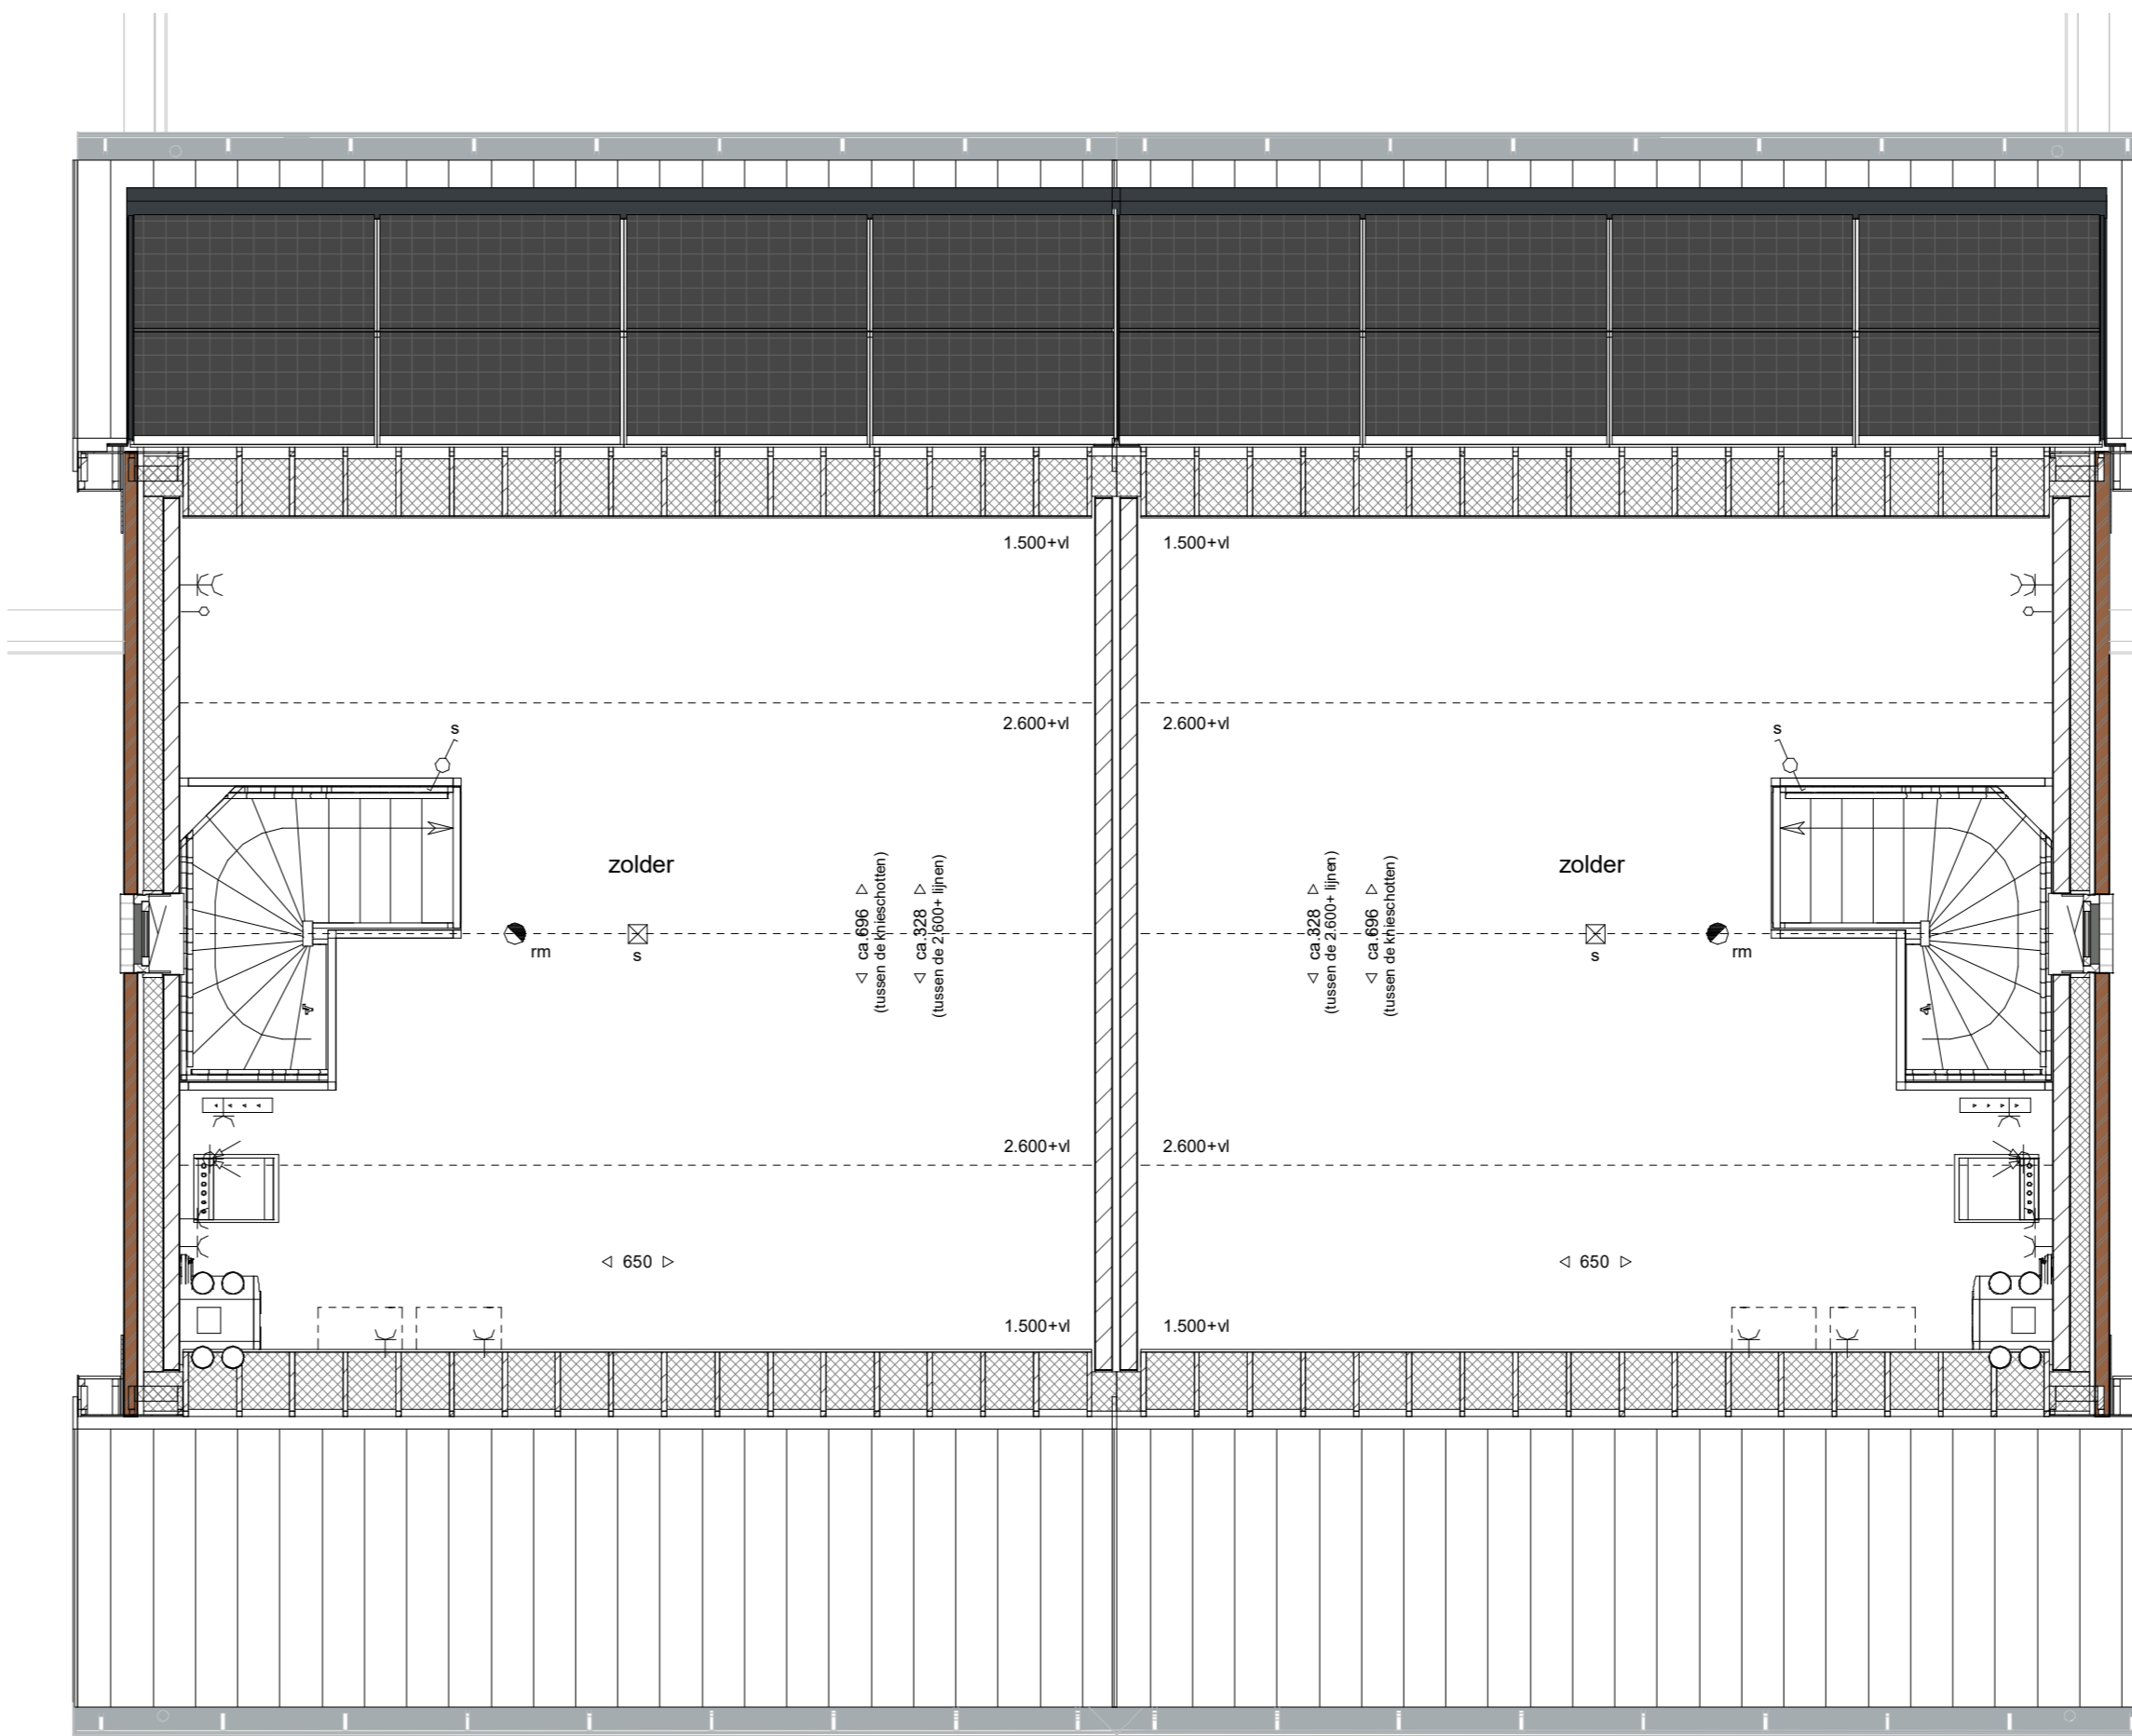


tweede verdieping

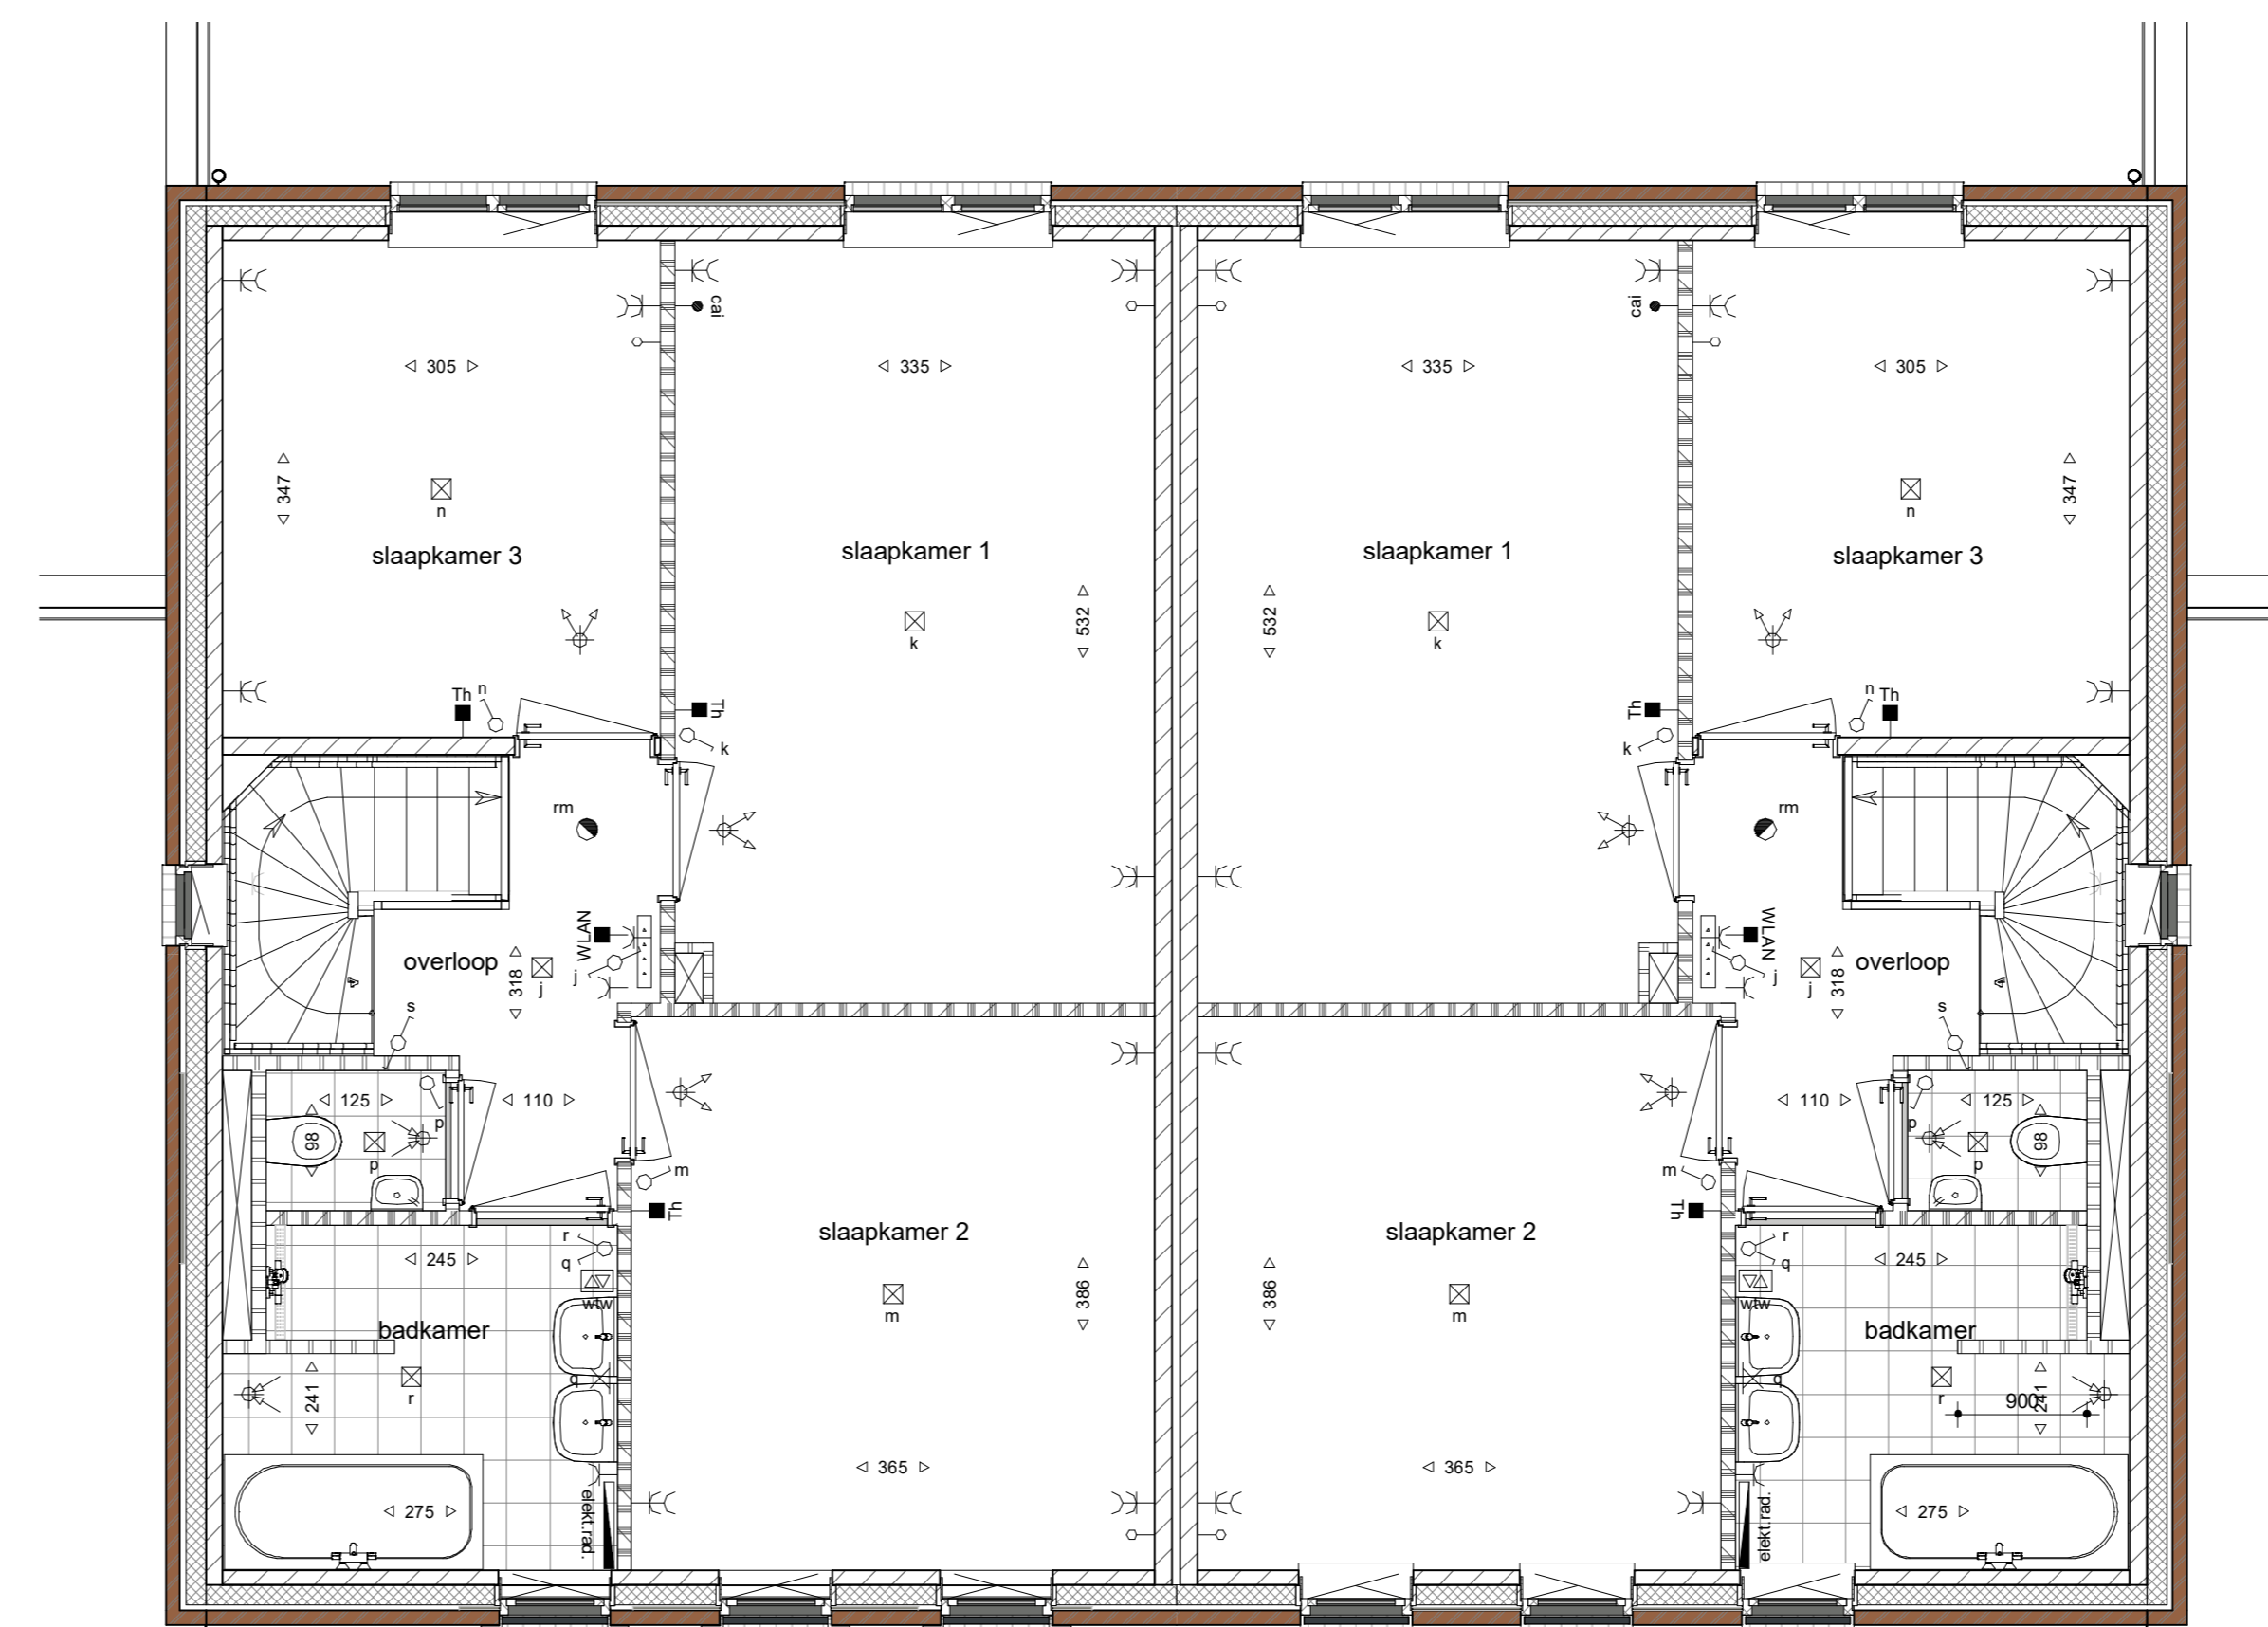

eerste verdieping

<p><b>Afkortingen</b></p> <p>kk Koelkast mag Combi-magnetronoven v.w. vaatwasser kt Kookplaat afz. Afzuigkap wm Wasmachine wd Wasdroger</p>	<p><b>Afwerkingen</b></p> <p>gevelstenen (diverse kleuren) isolatie kalkzandsteen scheidingswand geluïswerende scheidingswand wandafwerking met tegels tegelwerk vloer</p>
<p><b>Elektrische Installaties</b></p> <p>Wisselschakelaar Enkelepole Schakelaar Serie Schakelaar Enkele wandcontactdoos Dubbele wandcontactdoos (duo-doos) Thermostaat CO2 sensor mechanisch ventilatie WLAN access point Centrale antenne installatie aansluiting Loze leiding t.b.v. Telefoon / Centrale antenne / Data Centrale aardpunt badkamer met: - Aardnet - Waterleiding - Verwarming Bedrukker Zoemer Wand lichtpunt Plafond lichtpunt Roekmelder Puffschakelaar wtv Deur actief (roopdeur) Deur Passief Buitenkraan + schroepuit</p>	<p><b>Installaties</b></p> <p>warmtepomp unit mechanische ventilatie toe-afvoer unit (wtw) opstelplaats wasmachine en wasdroger omvormer pv elektrisch verwarmingselement verdelers cv plafondafzuigpunt mechanische ventilatie plafondbevoerpunt mechanische ventilatie wandafzuigpunt mechanische ventilatie wandbevoerpunt mechanische ventilatie</p>

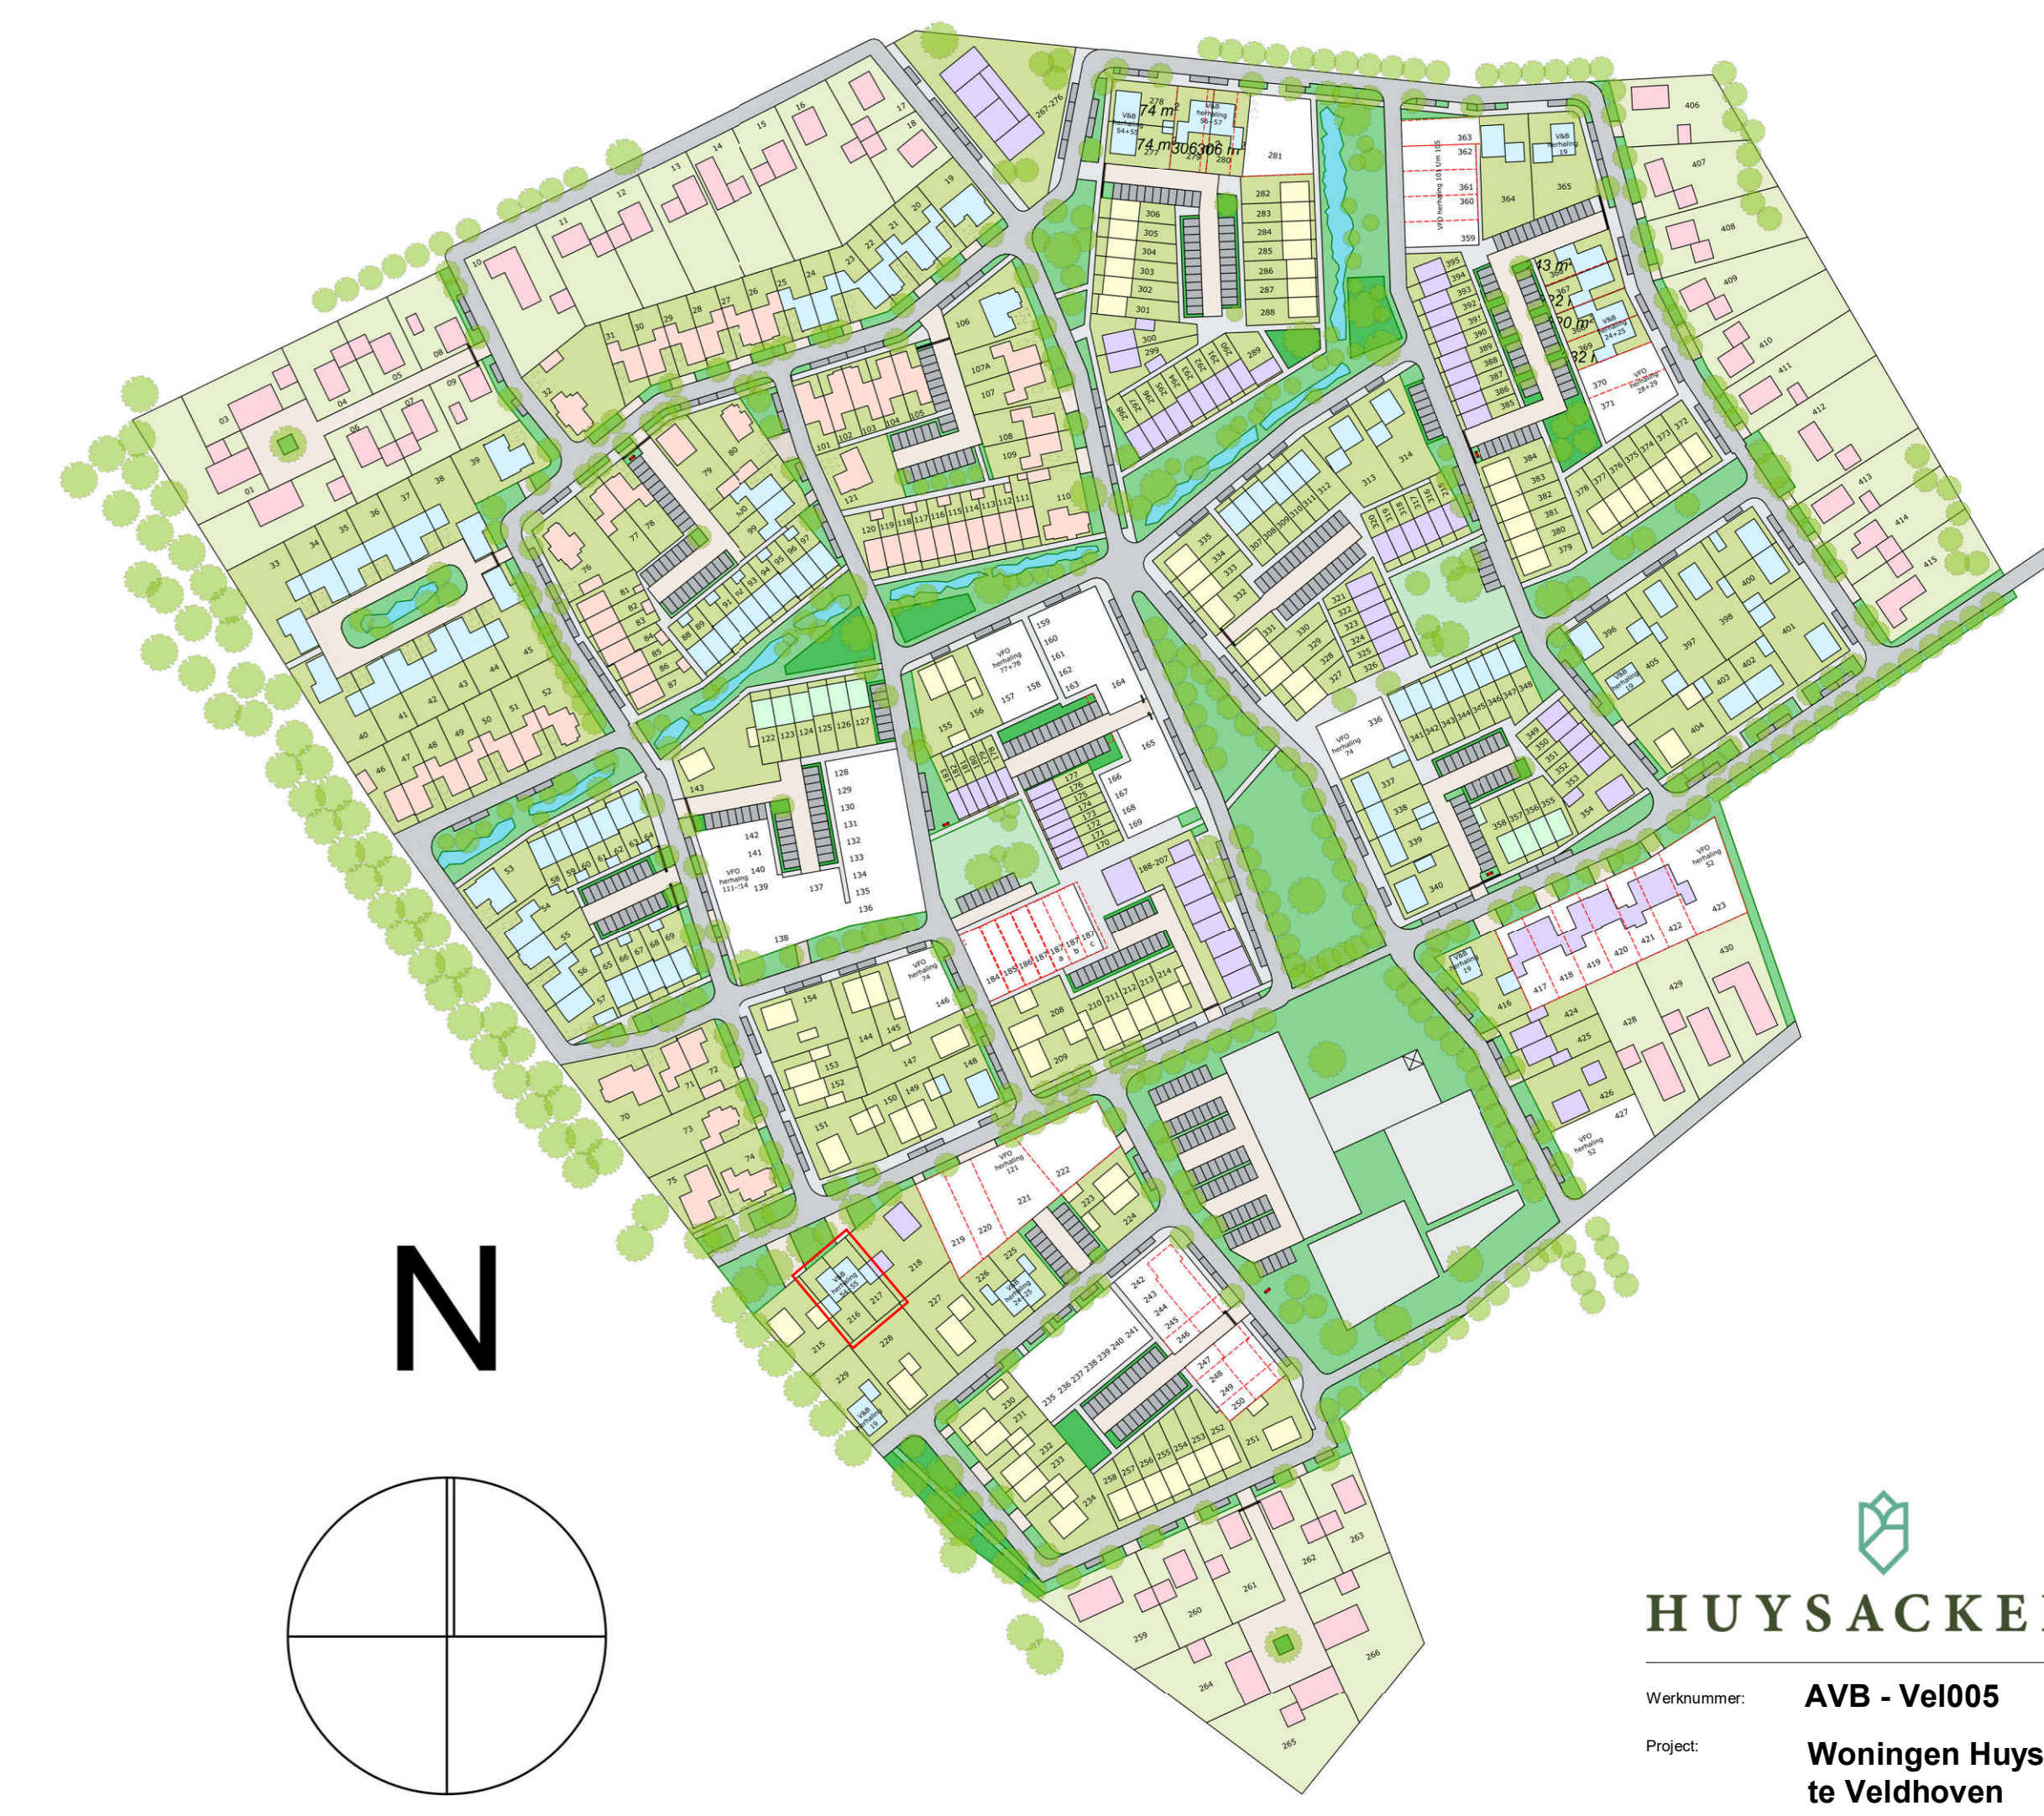

**HUYSACKERS**

Werknummer: **AVB - Vel005**  
 Project: **Woningen Huysackers te Veldhoven**  
 Opdrachtgever: **Floreffe II B.V.**

Tekeningnummer: **V.1.216-217**  
 Oorsluit: **overzichtstekening kavels 216-217**

Scale: **Verkooptekeningen**  
 Status: **definitief**

Schaal: **1:50/100**  
 Opmerking:  
 Datum: **17-02-2020**

**Algemeen**

De posities en aantallen van de ventilatiepunten, radiatoren + afleiding, knieschotten & dakdoorvoeren zijn indicatief, nader te bepalen t.a.v. ventilatie- en capaciteitsberekening na keuze uitbreidingsmogelijkheden en indelingsvarianten. De posities en aantallen hermetiseringsvoeren kunnen na keuze uitbreidingsmogelijkheden afwijken.

- \* alle maten in centimeters
- \* kleine wijzigingen voorbehouden
- \* aan maatvoering kunnen geen rechten worden ontleend
- \* positie installatiesymbolen zijn indicatief
- \* PV panelen en overige installaties zijn indicatief weergegeven