



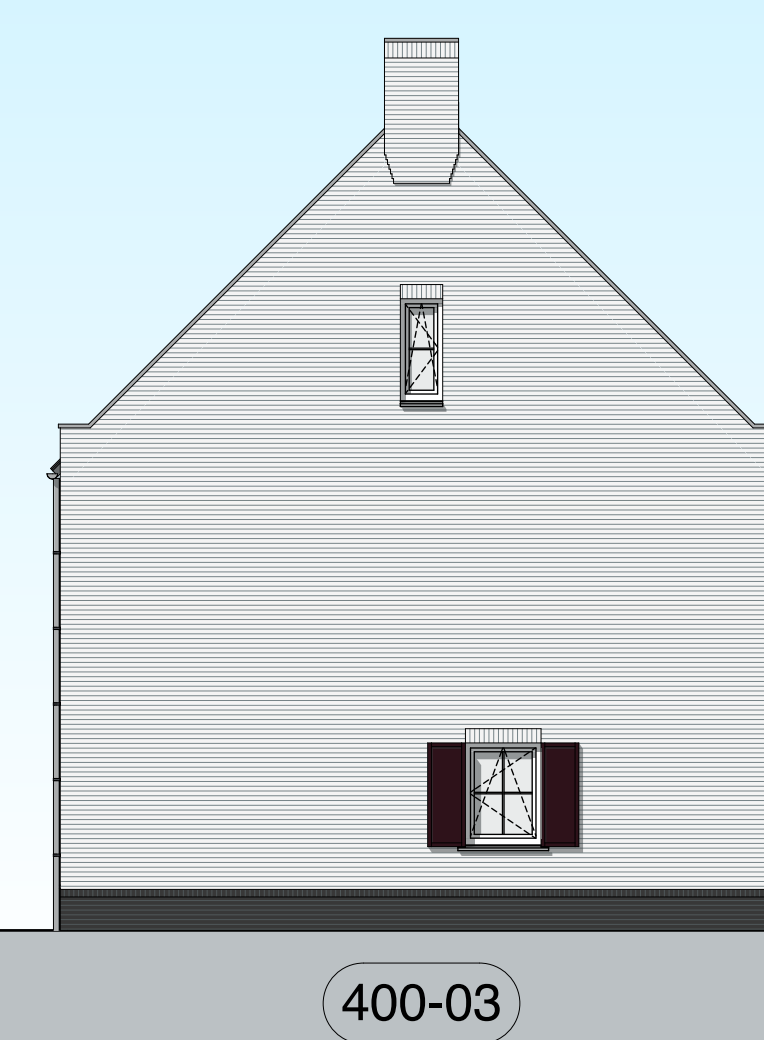

LINKER ZIJGEVEL

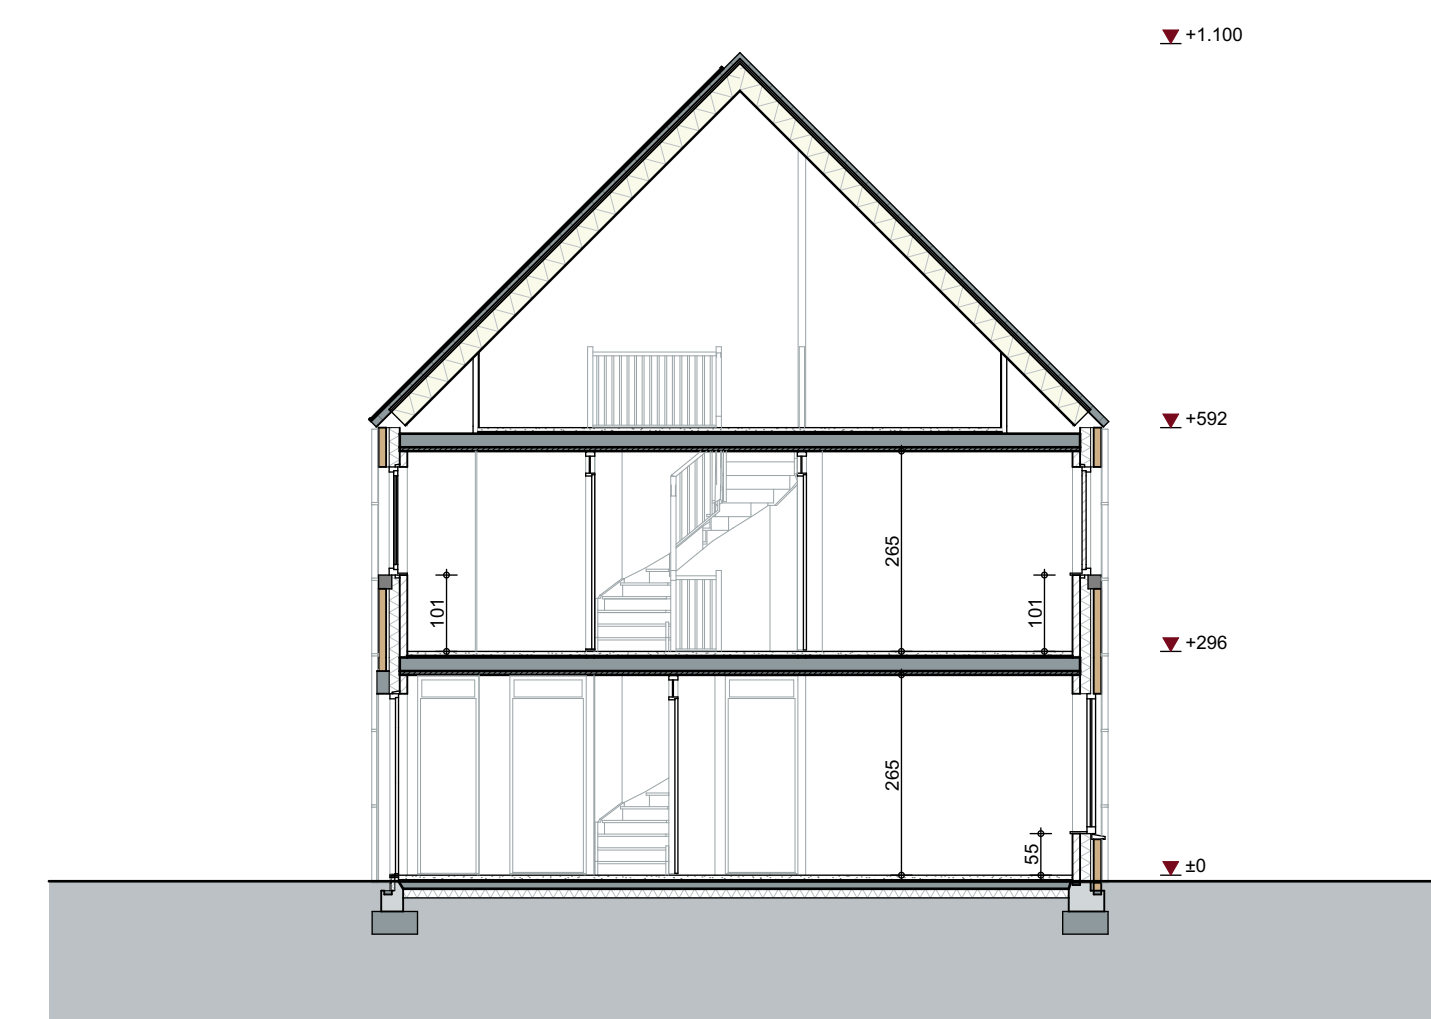

DOORSNEDE



BEGANE GROND



HUYSACKERS

Werknummer: **C18009**

Project: **Huysackers fase 2b**

Opdrachtgever: **Floreffie II B.V.**

adres: Koningshofstaat 72
postcode: 9022 AC
plaats: Eindhoven
telefoon: +31 540 205659

Tekeningnummer:	VK-397-400A
Onderdeel:	Verkoopstekening Kavel 397-400
Fase:	Verkooptekeningen 2b
Status:	Definitief
Schaal	1:50, 1:100
Opmerking:	
Datum:	26-03-2021
Woringscode:	Rijwoningen

Algemeen

De posities en aantallen van de ventilatie, radiatoren + afmeting, knieschotten & technische installaties zijn indicatief.

nader te bepalen n.a.v. ventilatie- en capaciteitsberekening na keuze uitbreidingsmogelijkheden en indelingsvarianten.

- * alle maten in centimeters
- * kleine wijzigingen voorbehouden
- * aan maatvoering kunnen geen rechten worden ontleend
- * tekenen en tekeninges zijn indicatief

Lebensform ist nicht mehr nur ein Merkmal, sondern ein Prozess.