




voorgevel
(schaal 1 : 100)




zijgevel rechts
(schaal 1 : 100)

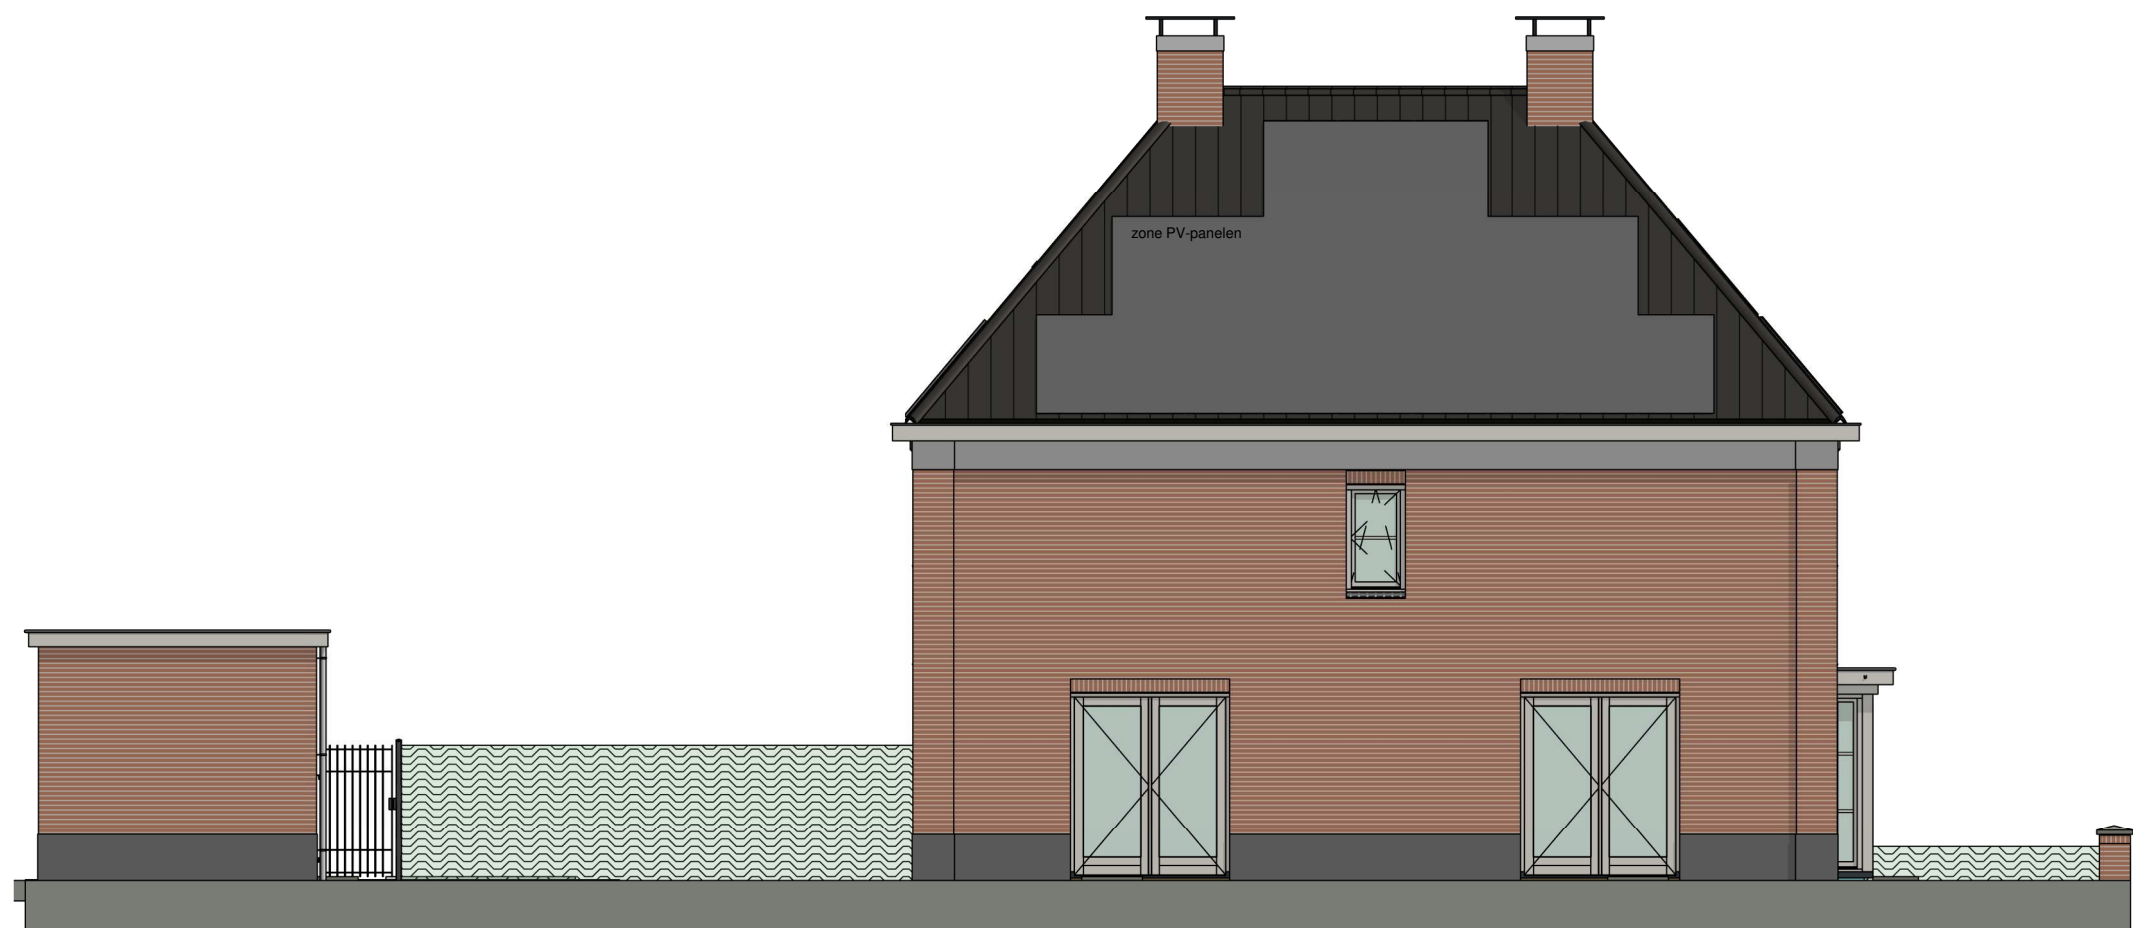

achtergevel
(schaal 1 : 100)




zijgevel links
(schaal 1 : 100)

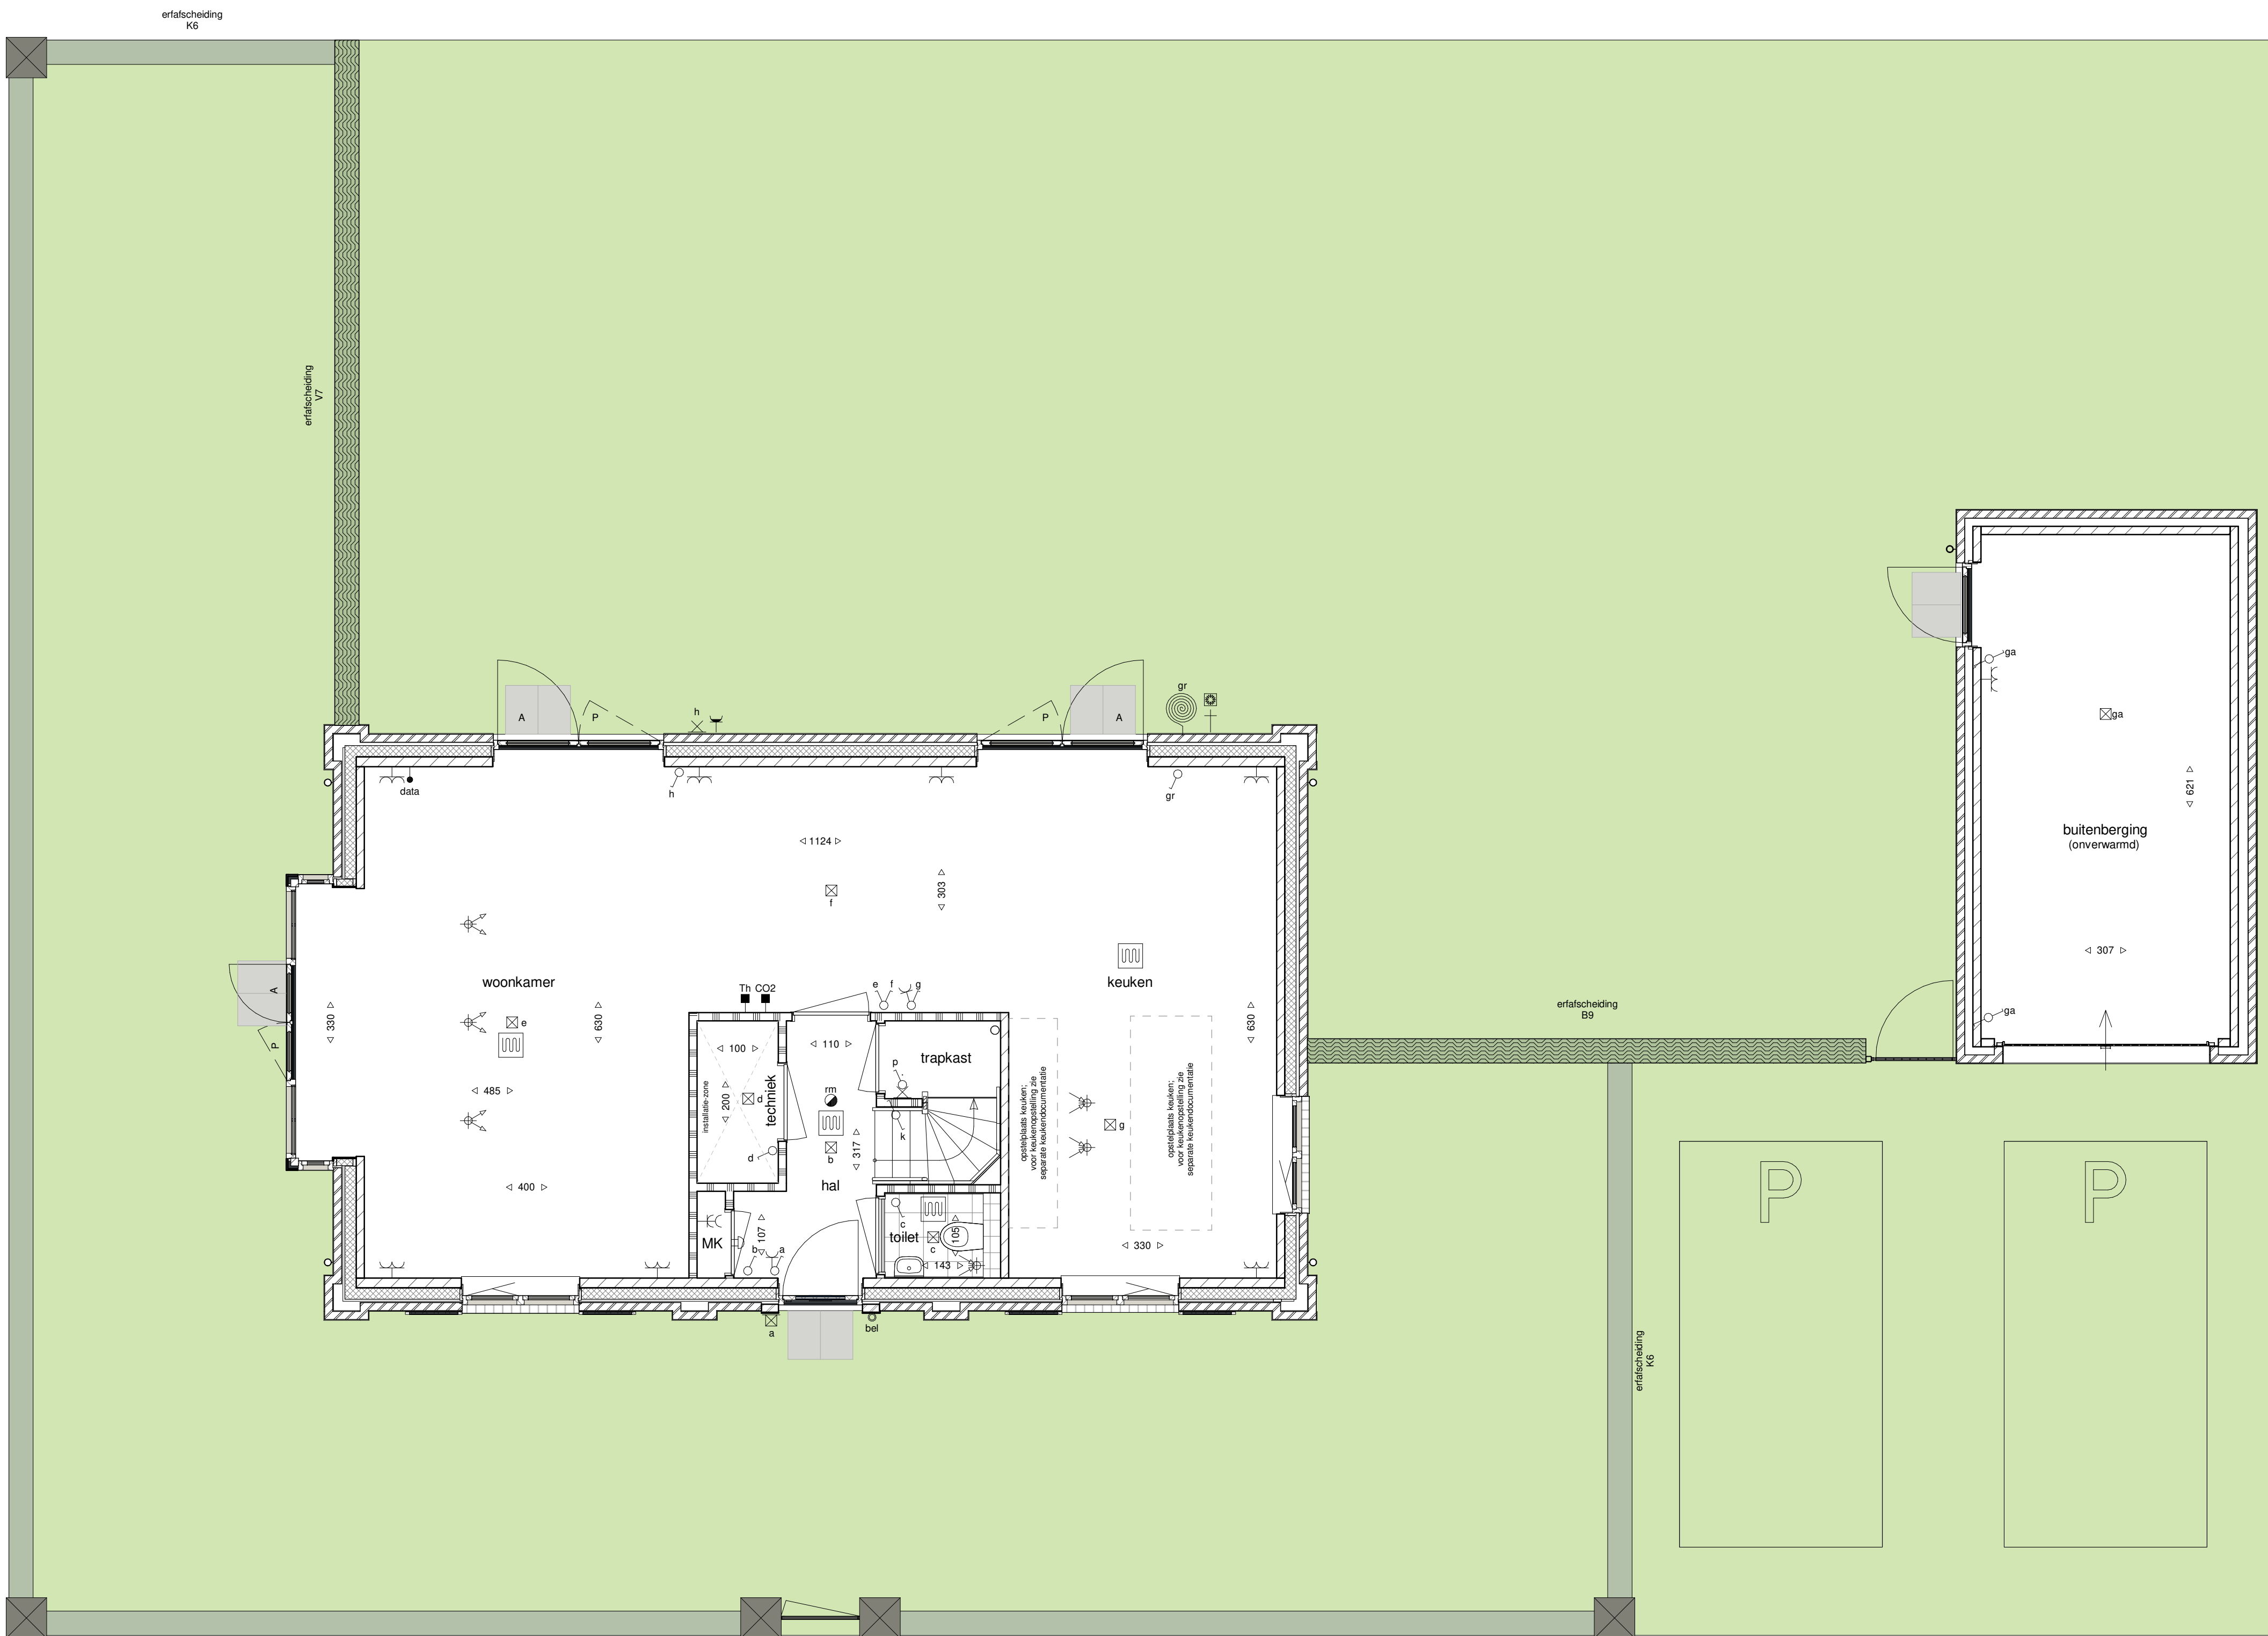

begane grond
(schaal 1 : 50)



langdoorsnede
(schaal 1 : 100)

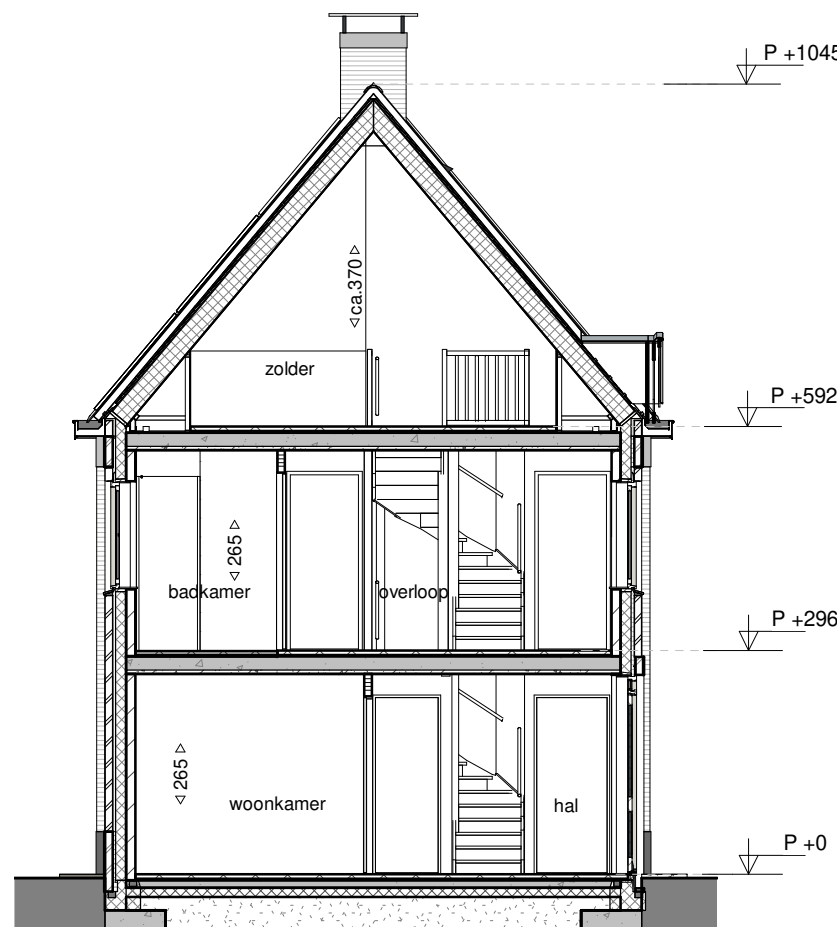

dwarsdoorsnede
(schaal 1 : 100)

Elektrische Installaties


- Wisselschakelaar
- Enkelpolige Schakelaar
- Serie Schakelaar
- Schakelaar gecombineerd met enkele wandcontactdoos
- Enkele wandcontactdoos
- Dubbele wandcontactdoos verticaal
- Dubbele wandcontactdoos horizontaal
- Enkele wandcontactdoos spatwaterdicht
- Thermostaat
- Co2 sensor mechanische ventilatie
- WLAN access point
- Data installatie aansluiting
- Luxe leiding
- Centrale aardpunt badkamer
- Bedrukker
- Zoemer
- Wand lichtpunt
- Plafond lichtpunt
- Wand lichtpunt voorzien van armatuur
- Rookmelder
- Deur: actief (loopdeur)
- Deur Passief
- Buitenkraan
- Schroepputje
- Grondkabel (met schakelaar)

Arceringen


- gevelstenen (diverse kleuren)
- isolatie
- kalkzandsteen
- scheidingswand
- geluiderende scheidingswand
- wandafwerking met tegels
- tegelfwerk vloer
- opstelplaats wasmachine en wasdroger
- elektrisch verwarmingselement
- verdelers cv
- plafondafzuigpunt mechanische ventilatie
- plafondtoevoerpunt mechanische ventilatie
- ruimte voorzien van vloerverwarming
- na-regeling thermostaat
- Rf afstandbediening WTW

Installaties

- wm wd opstelplaats wasmachine en wasdroger
- elektrisch verwarmingselement
- verdelers cv
- plafondafzuigpunt mechanische ventilatie
- plafondtoevoerpunt mechanische ventilatie
- ruimte voorzien van vloerverwarming
- na-regeling thermostaat
- Rf afstandbediening WTW

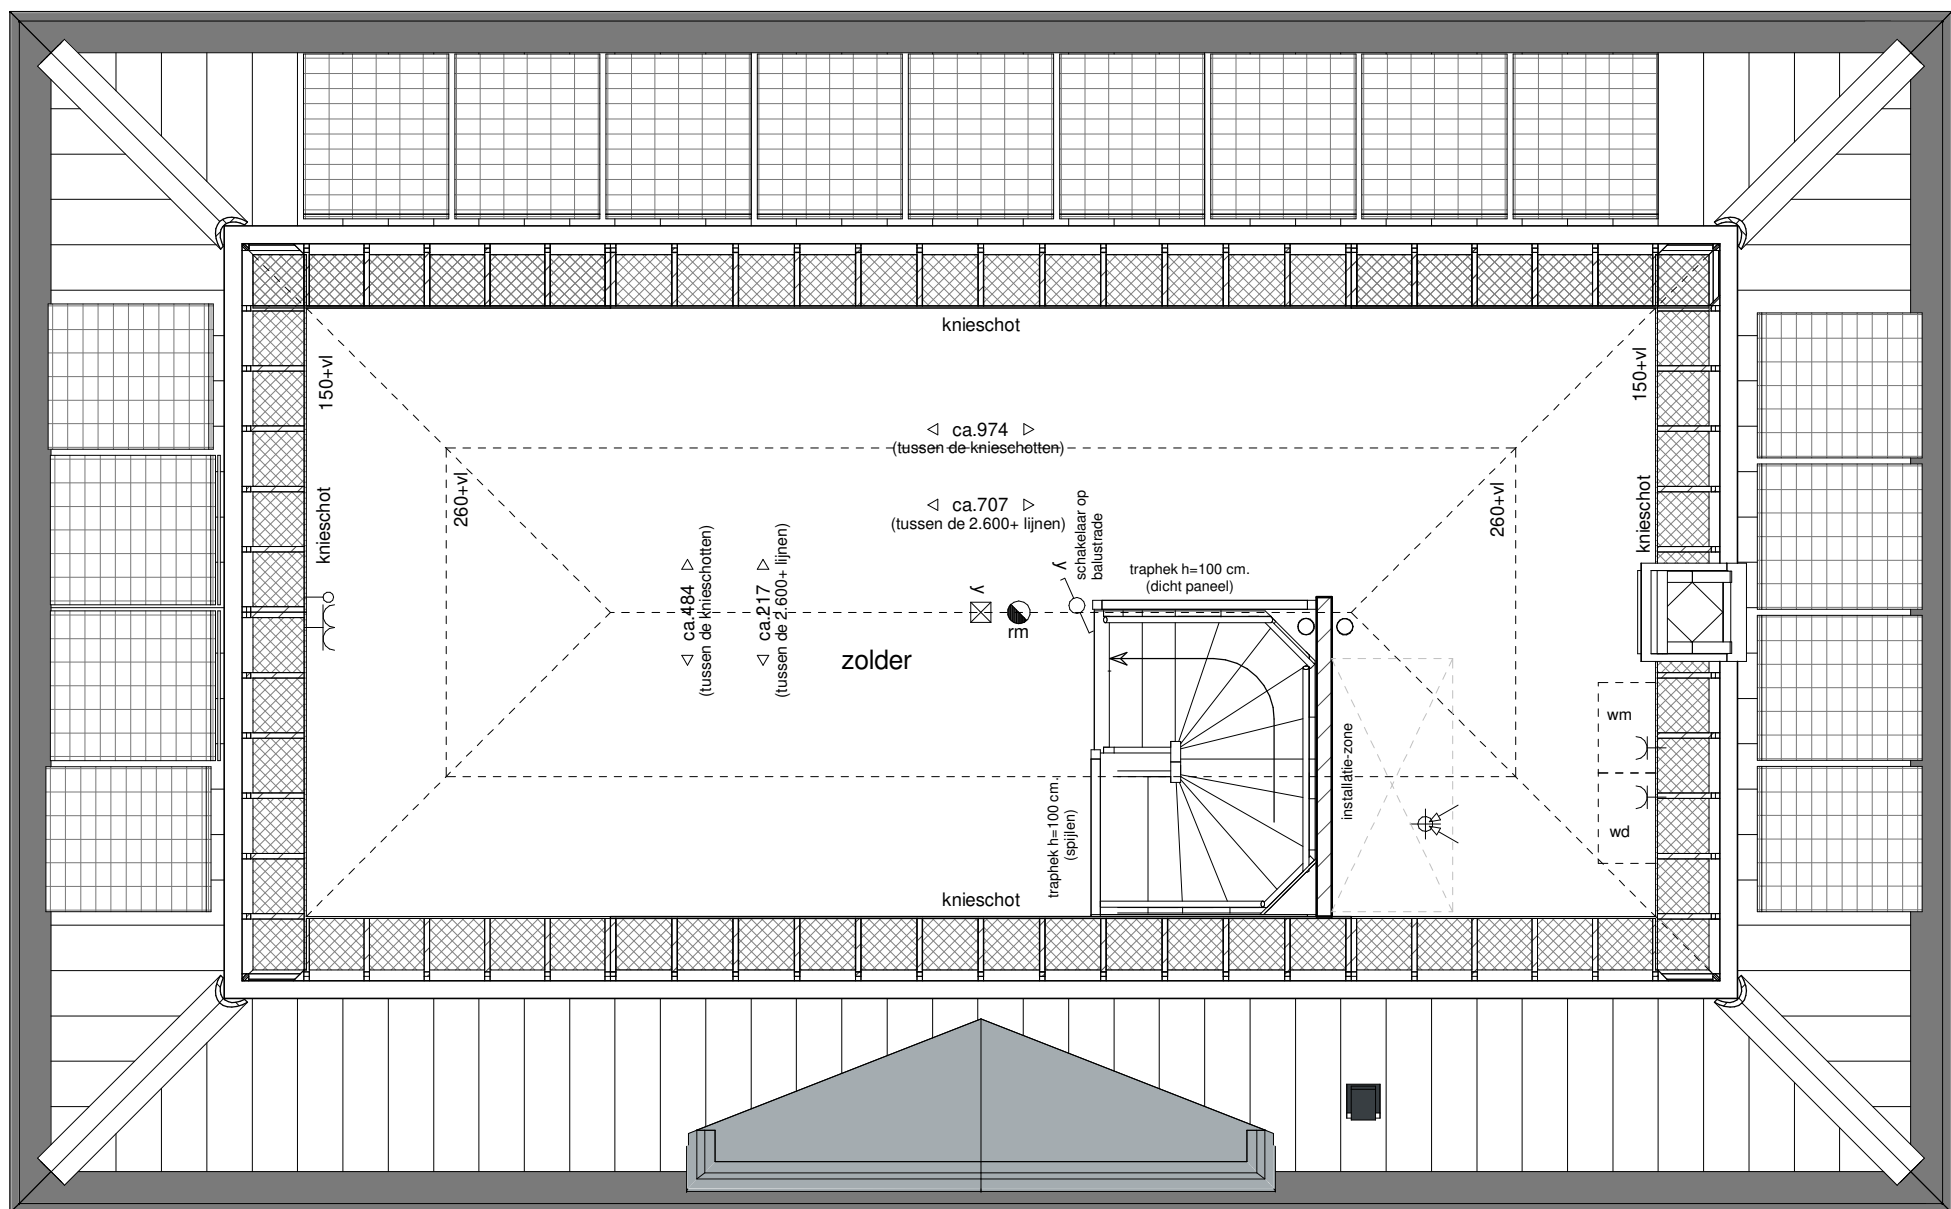

zolder
(schaal 1 : 50)

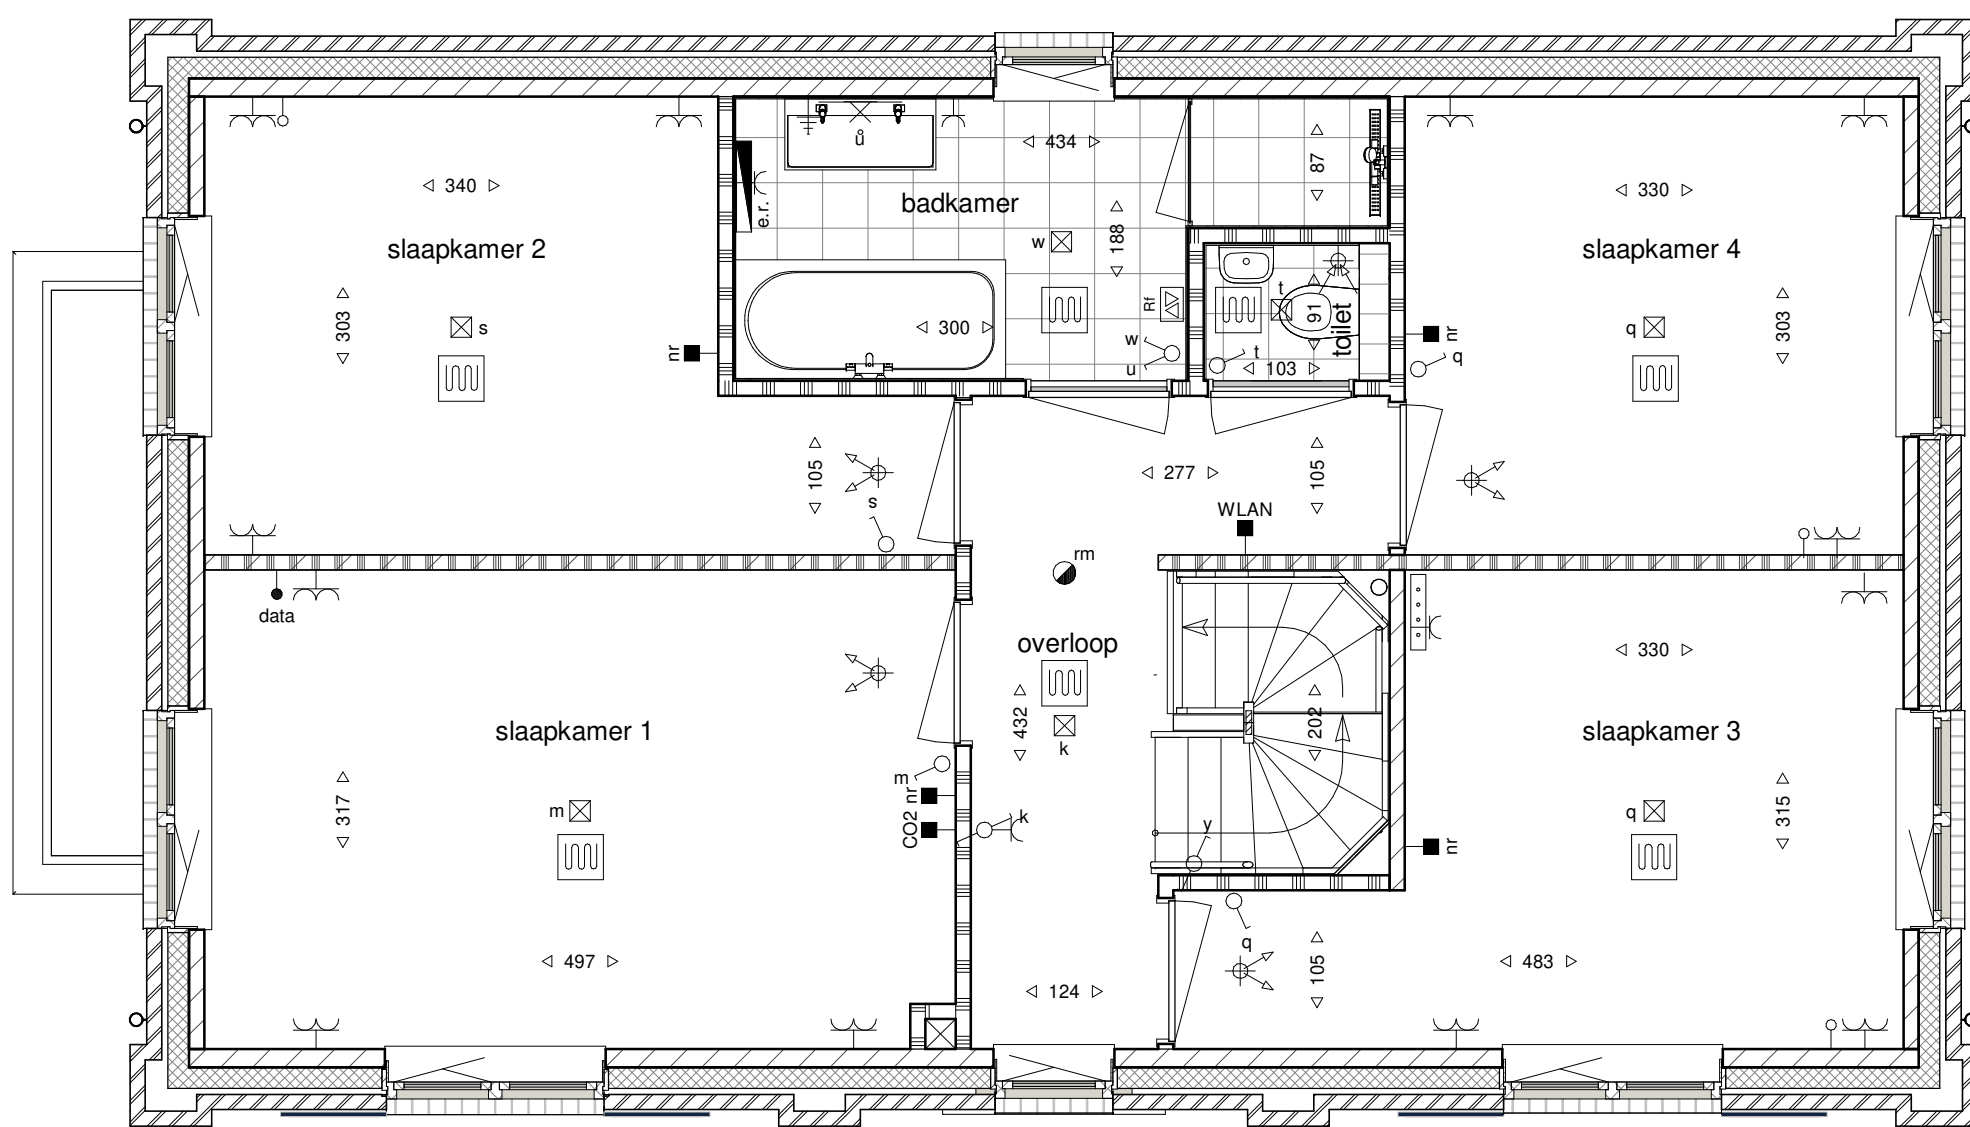

verdieping
(schaal 1 : 50)



HUYSACKERS

Werknummer: AVB - Vel006
Project: Woningen Huysackers te Veldhoven
Opdrachtgever: Floreffe II B.V.
Adres: Noordvliet 72
Postcode: 5623AC
Plaats: Nieuw-Weerter
Telefoon: +31462555737

Tekeningnummer: VK401
Onderdeel: overzichtstekening kavel 401

Fase: Verkooptekeningen
Status: definitief

Schaal: 1:100 / 1:50

Opmerking:

Datum: 26-03-2021

Algemeen

De posities en aantallen van de technische installaties en knieschotten zijn indicatief, nader te bepalen n.a.v. ventilatie- en capaciteitsberekening na keuze uitbreidingsmogelijkheden en indelingsvarianten.

- * alle maten in centimeters
- * kleine wijzigingen voorbehouden
- * aan maatvoering kunnen geen rechten worden ontleend