



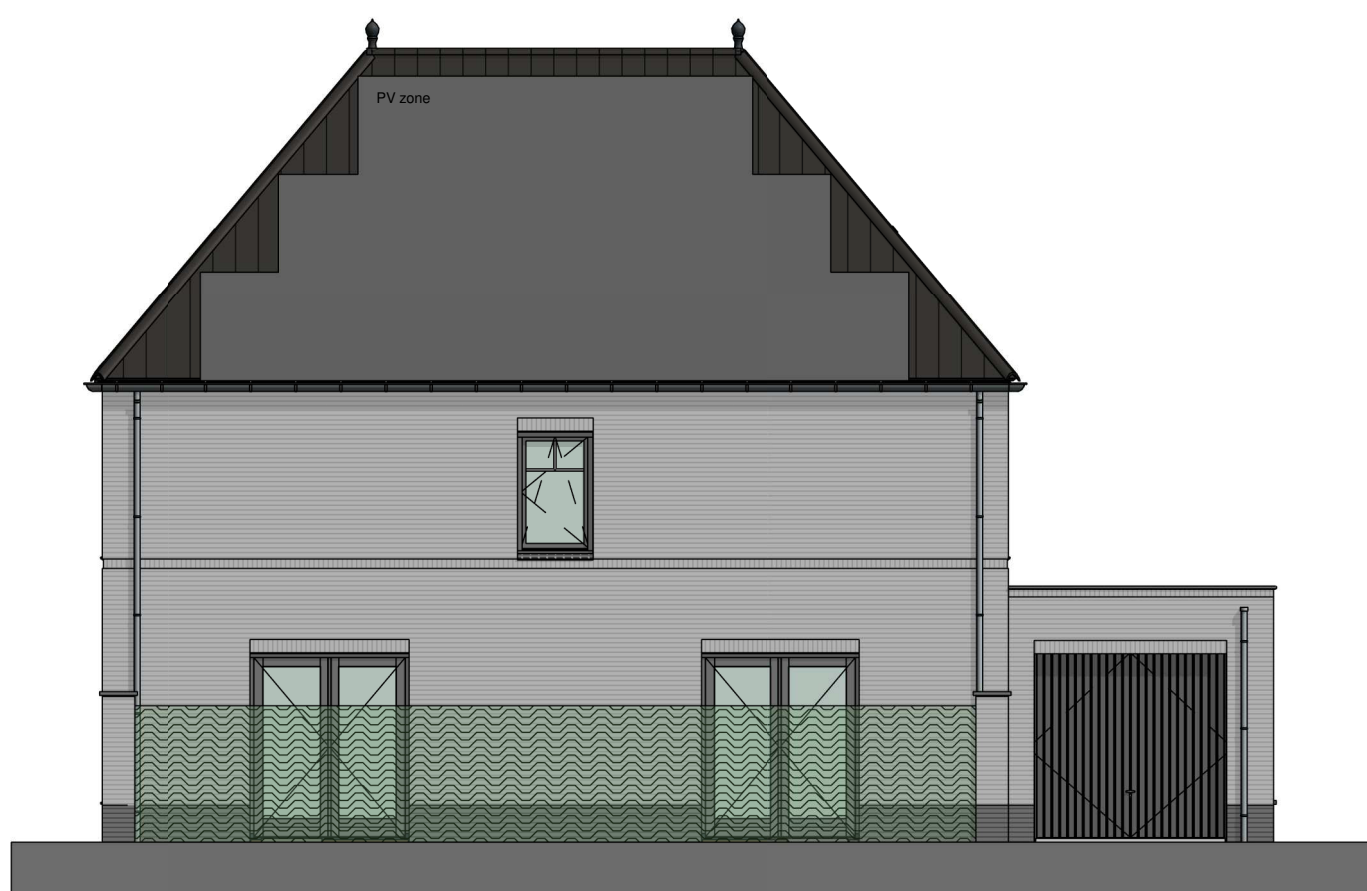

voorgevel  
(schaal 1 : 100)

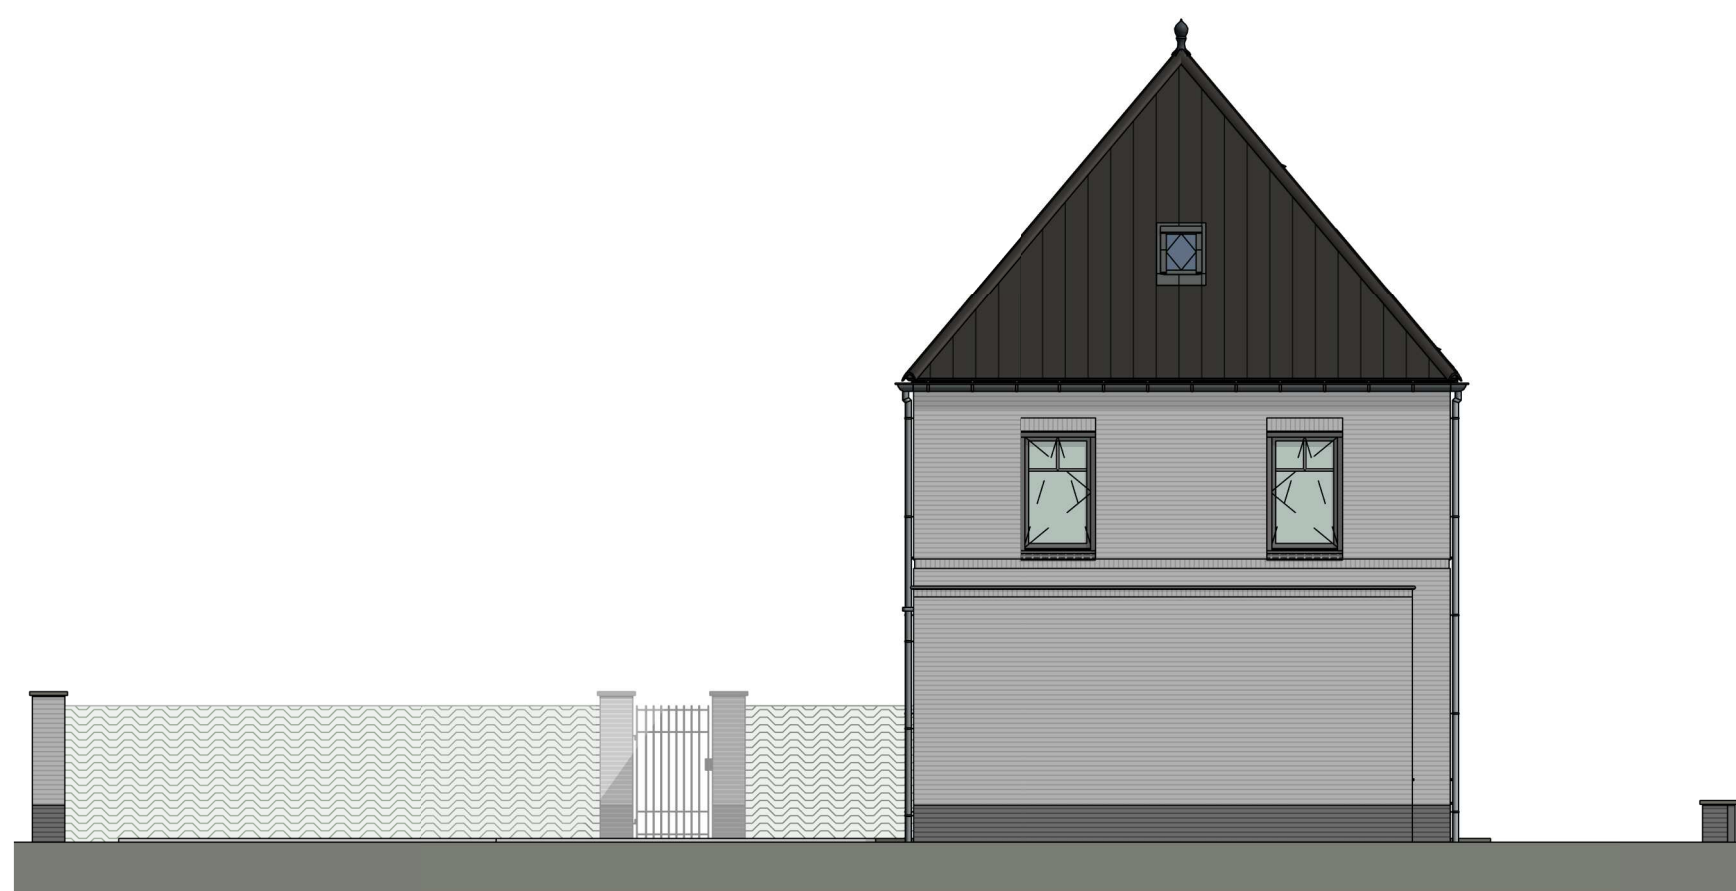


zijgevel rechts  
(schaal 1 : 100)



achtergevel  
(schaal 1 : 100)



zijgevel links  
(schaal 1 : 100)

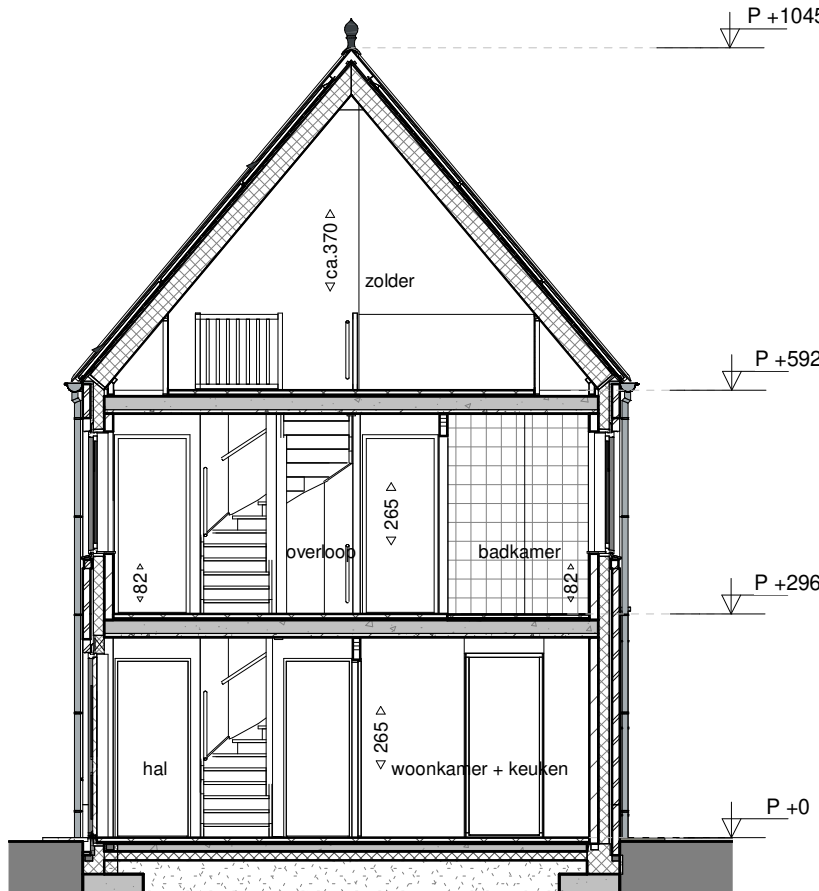

doorsnede 340  
(schaal 1 : 100)

#### Elektrische Installaties

- Wisselschakelaar
- Enkelpolige Schakelaar
- Serie Schakelaar
- Schakelaar gecombineerd met enkele wandcontactdoos
- Enkele wandcontactdoos
- Dubbele wandcontactdoos verticaal
- Dubbele wandcontactdoos horizontaal

- Thermostaat
- Co2 sensor mechanische ventilatie
- WLAN access point
- Cal-installatie aansluiting
- Luxe leding
- Centrale aardpunt badkamer
- Bedrukker
- Zoemer
- Wand lichtpunt
- Plafond lichtpunt
- Wand lichtpunt voorzien van armatuur
- Rookmelder


#### Arceringen

- gevelstenen (diverse kleuren)
- isolatie
- kalkzandsteen
- scheidingswand
- geluidwerende scheidingswand
- wandsfwerking met tegels
- tegels


#### Installaties

- wm wd opstelplaats wasmachine en wasdroger
- elektrisch verwarmingselement
- verdelers cv
- plafondafzuigpunt mechanische ventilatie
- plafondtoevoerpunt mechanische ventilatie
- ruimte voorzien van vloerverwarming


- Deur: actief (loopdeur)
- Deur Passief
- Buitenkraan
- Schroepputje

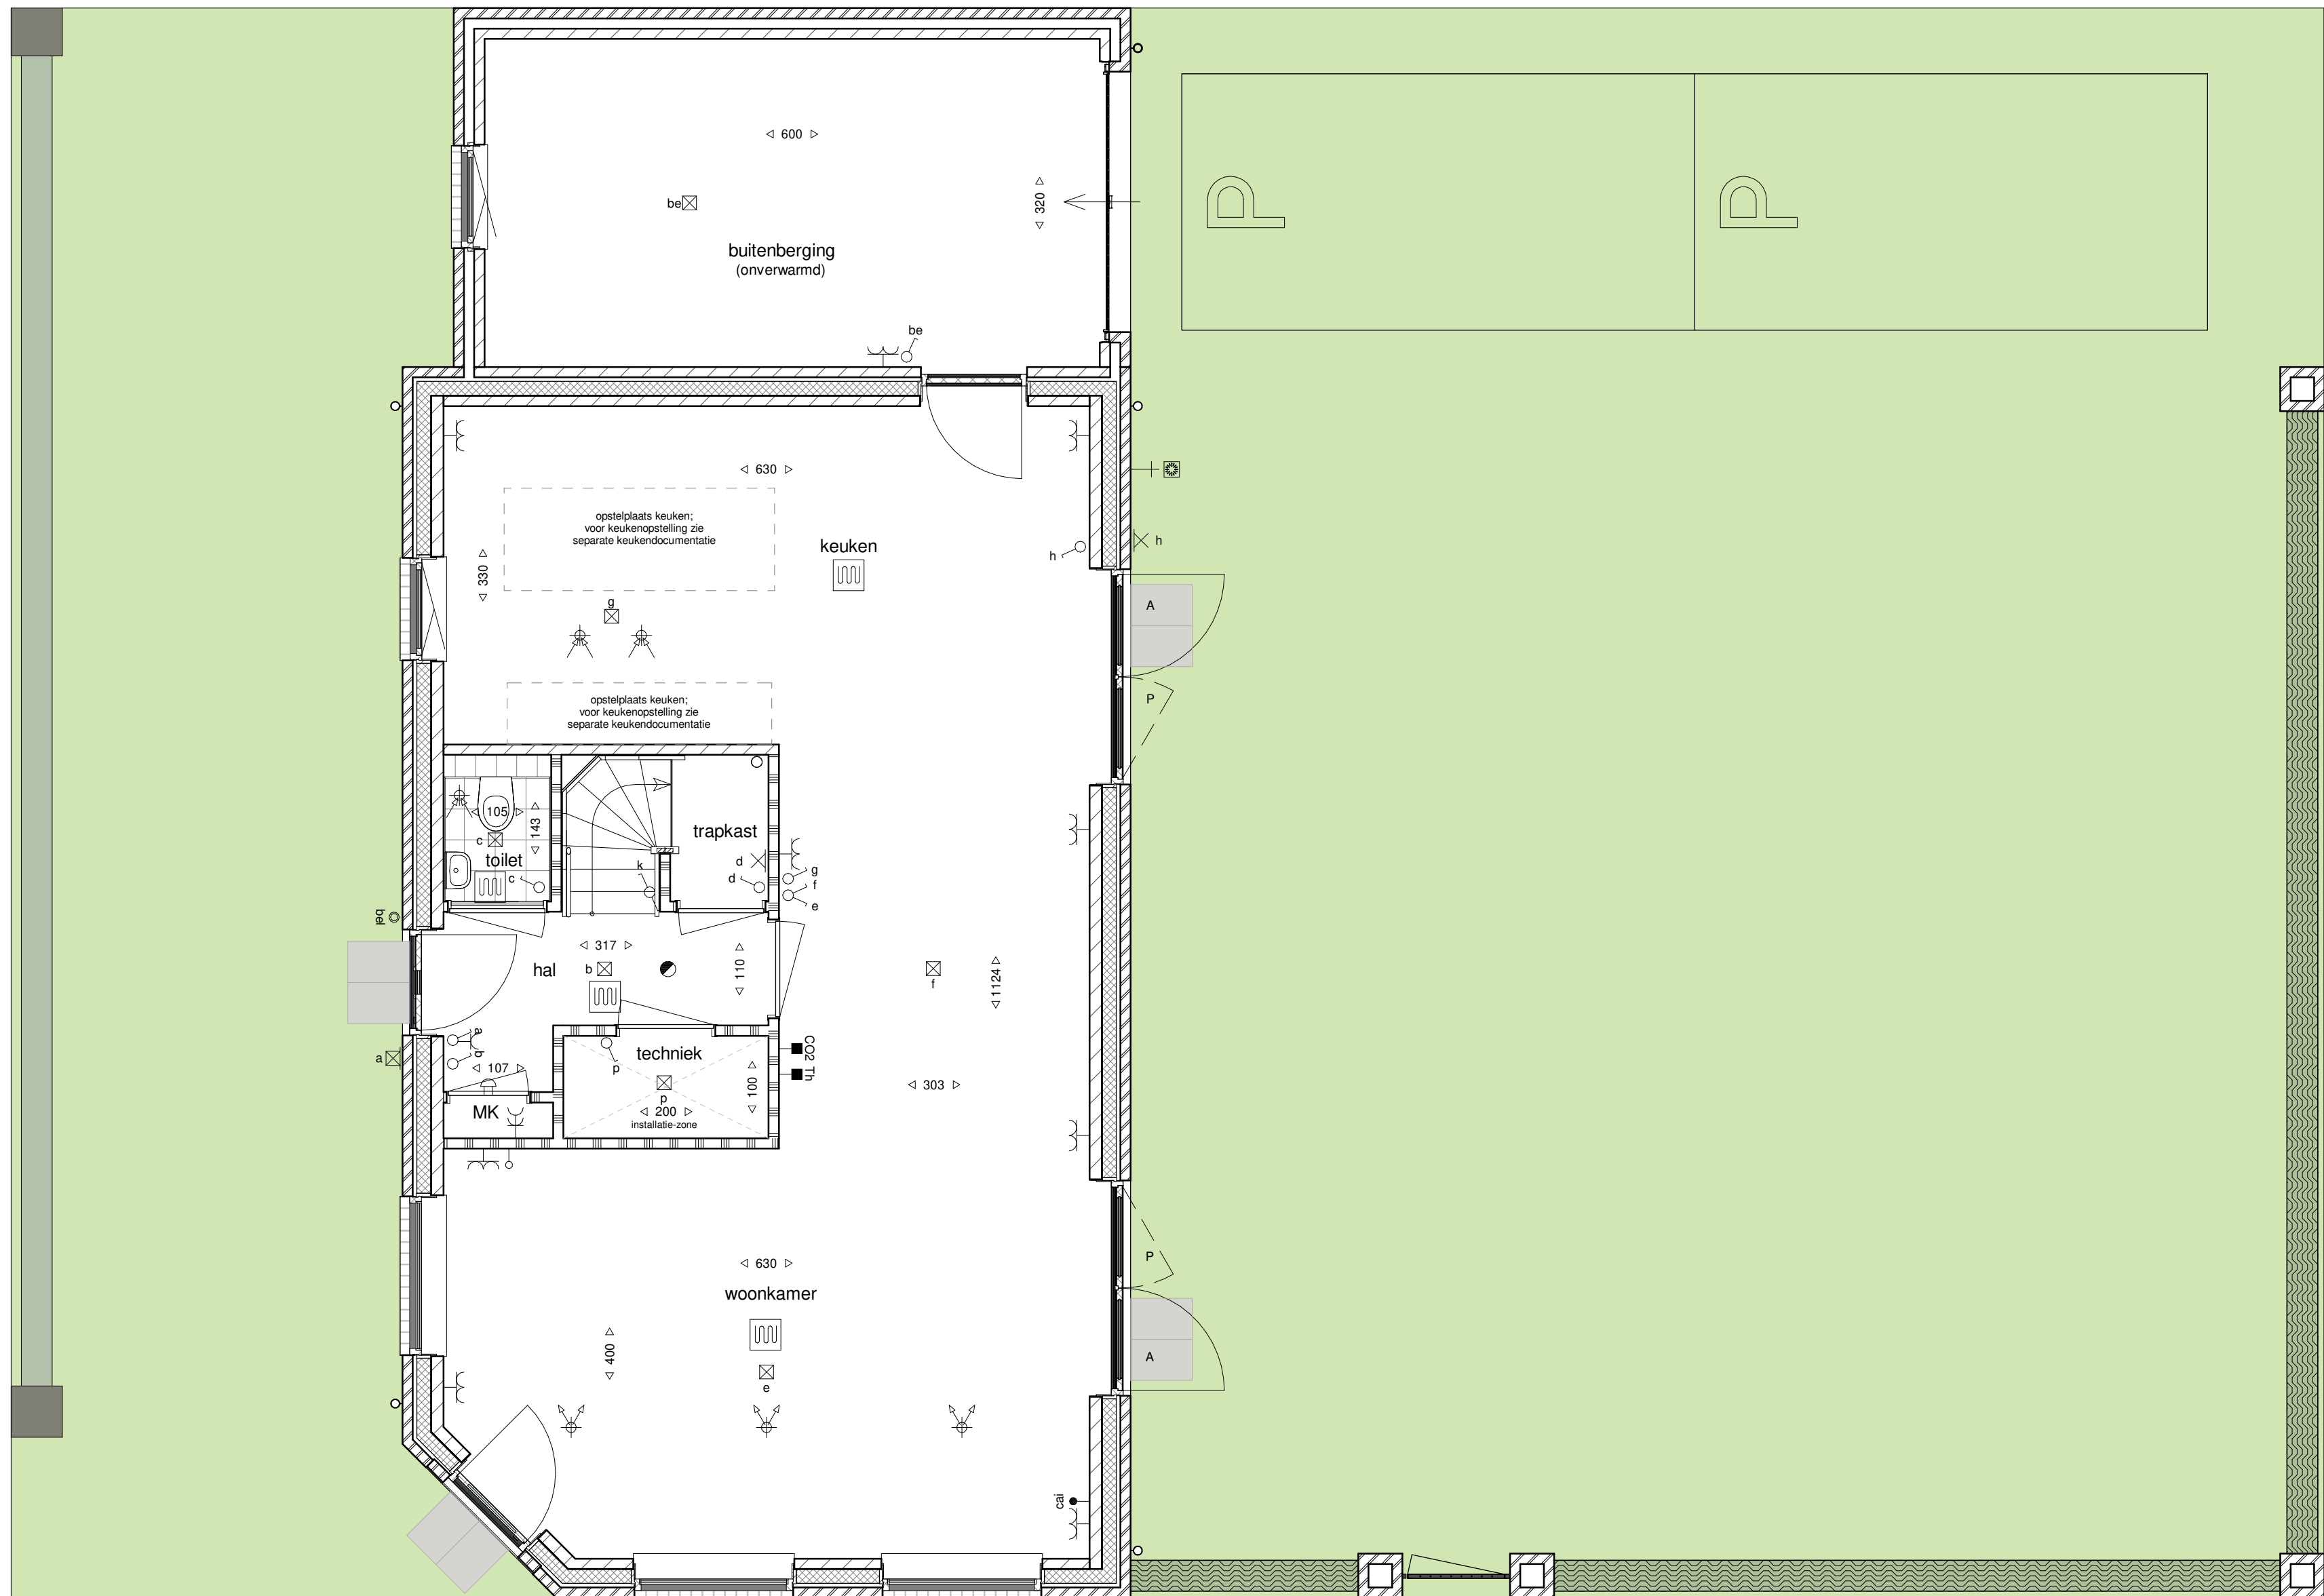

begane grond  
(schaal 1 : 50)

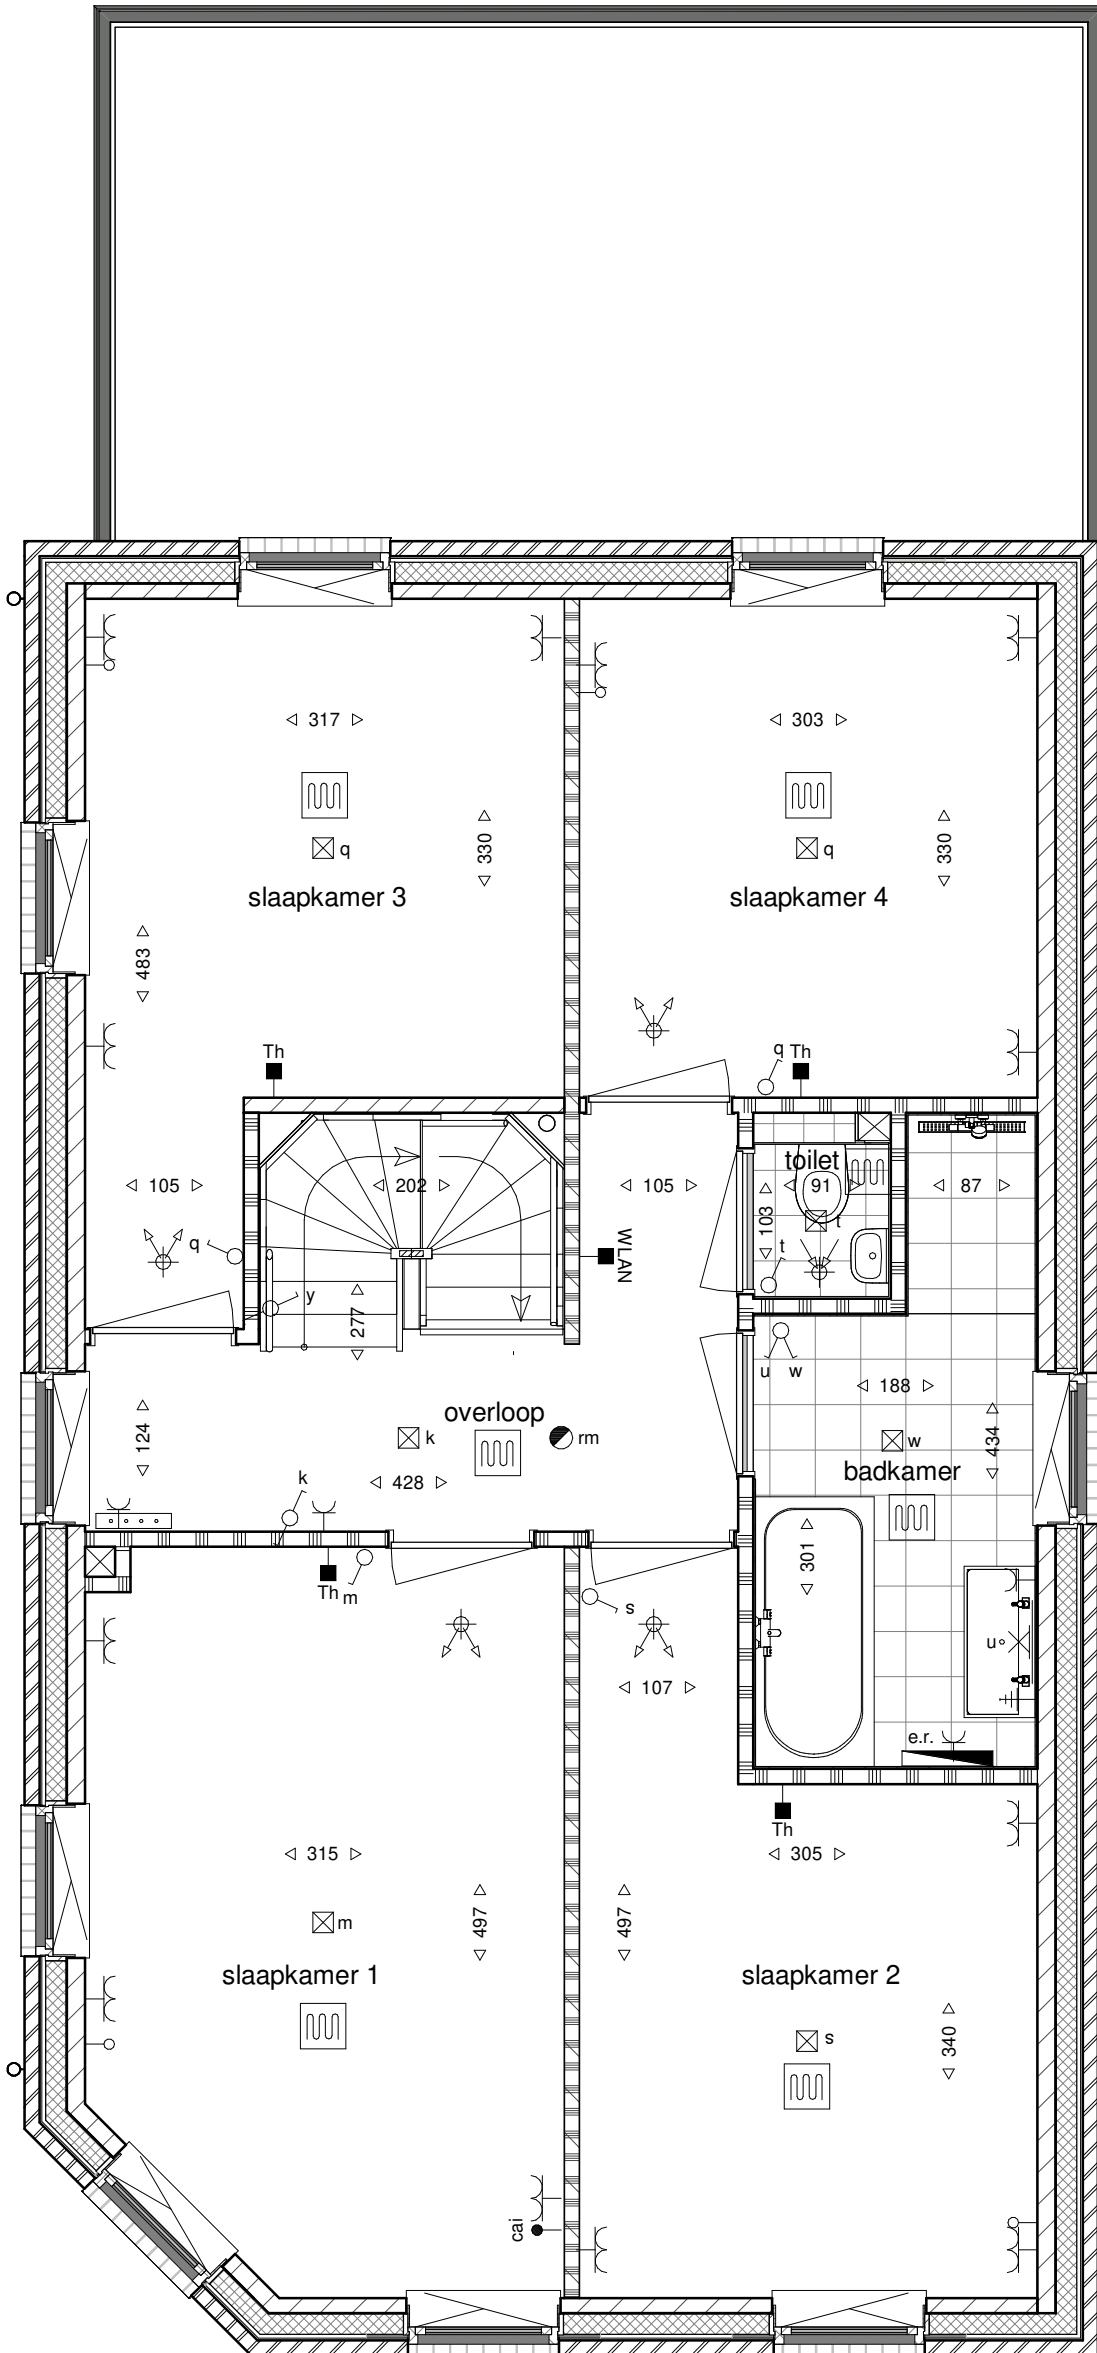

verdieping  
(schaal 1 : 50)

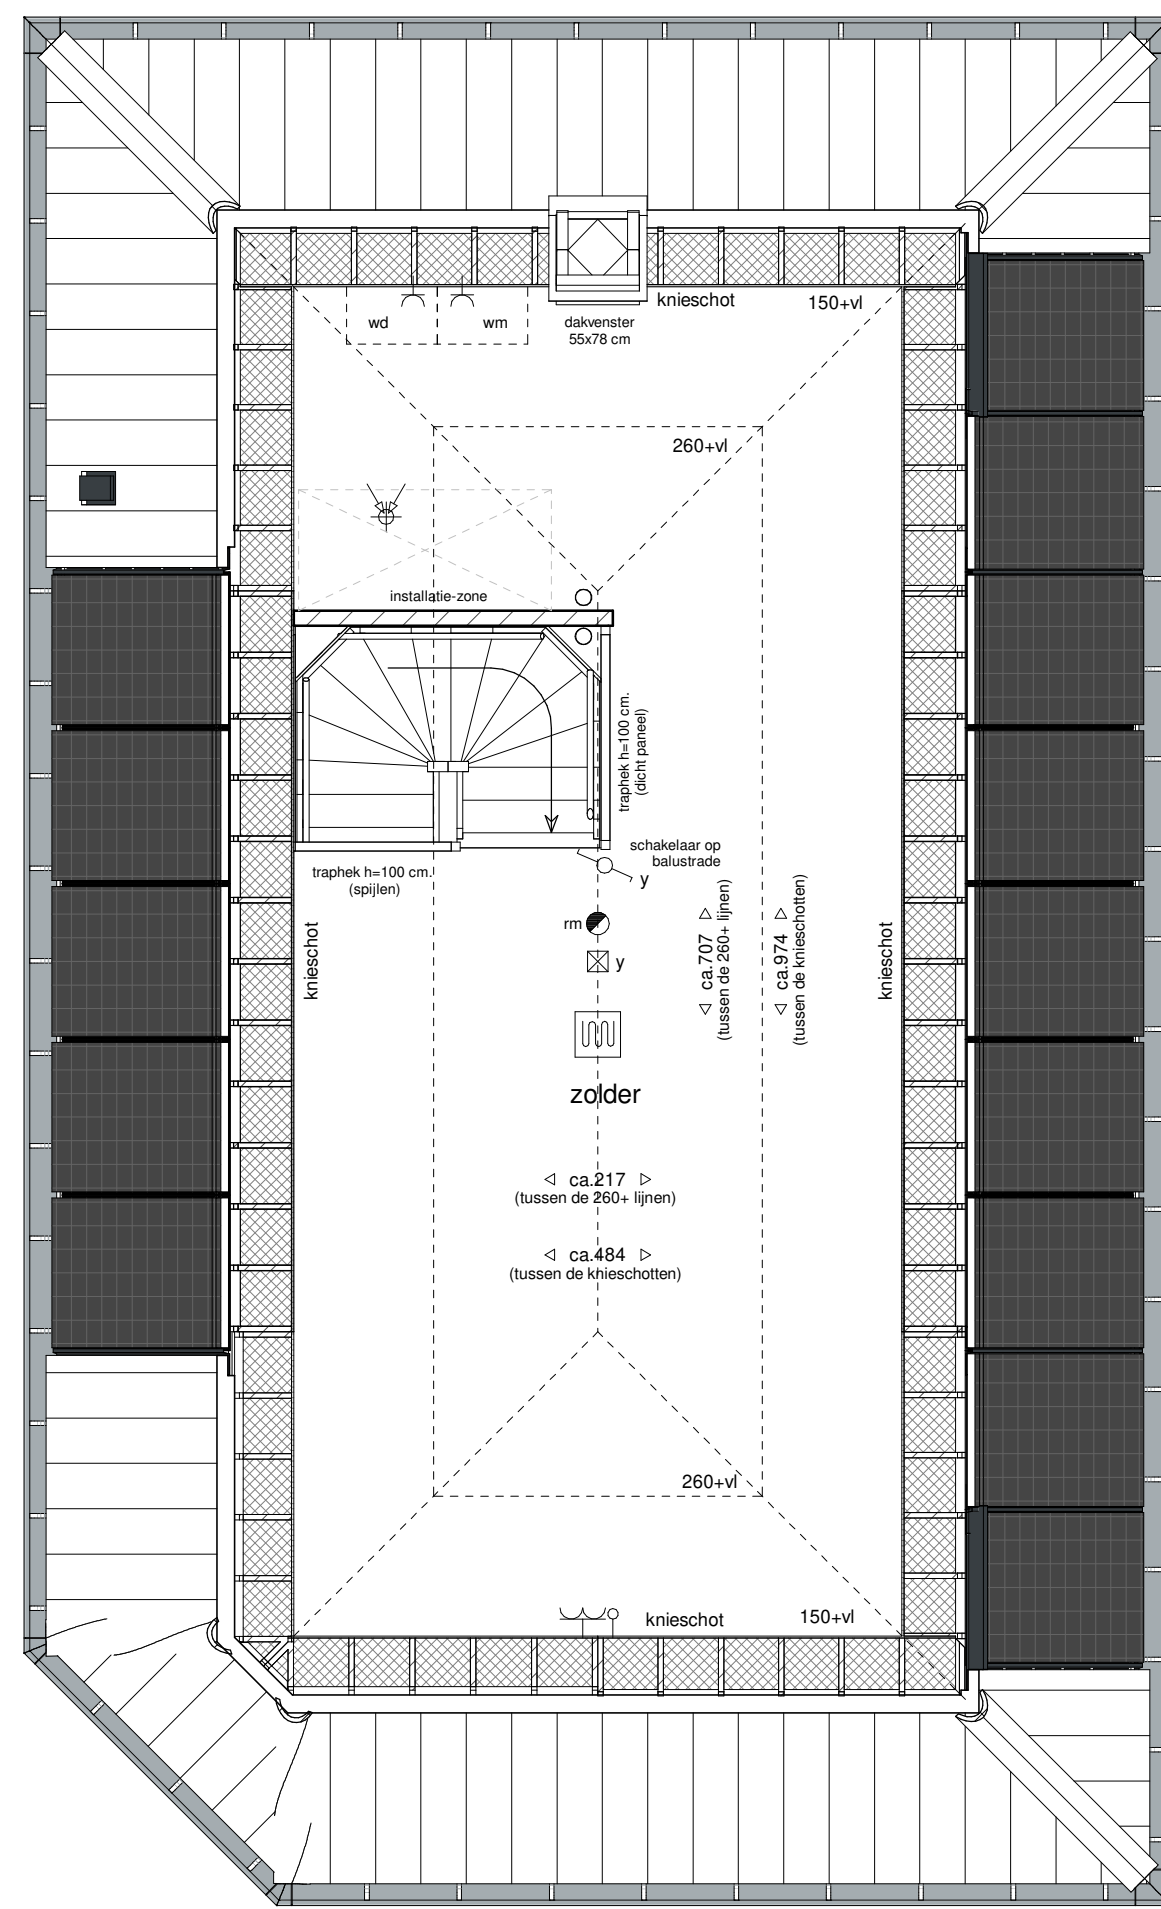

zolder  
(schaal 1 : 50)



HUYSACKERS

Werknummer: AVB - Vel006  
Project: Woningen Huysackers te Veldhoven  
Opdrachtgever: Floreffe II B.V.  
Adres: Noordvliet 72  
Postcode: 5023AC  
Plaats: Breda  
Telefoon: +31432555737

Tekeningnummer: VK340  
Ondertitel: overzichtstekening kavel 340

Fase: Verkooptekeningen  
Status: definitief

Schaal: 1:100 / 1:50

Opmerking: Datum: 26-03-2021

#### Algemeen

De posities en aantallen van de technische installaties en knipschotten zijn indicatief, nader te bepalen n.a.v. ventilatie- en capaciteitsberekening na keuze uitbreidingsmogelijkheden en indelingsvarianten.

- \* alle maten in centimeters
- \* kleine wijzigingen voorbehouden
- \* aan maatvoering kunnen geen rechten worden ontleend