



voorgevel
(schaal 1 : 100)




achtergevel
(schaal 1 : 100)




rechttergevel
(schaal 1 : 100)



dwarsdoorsnede
(schaal 1 : 100)

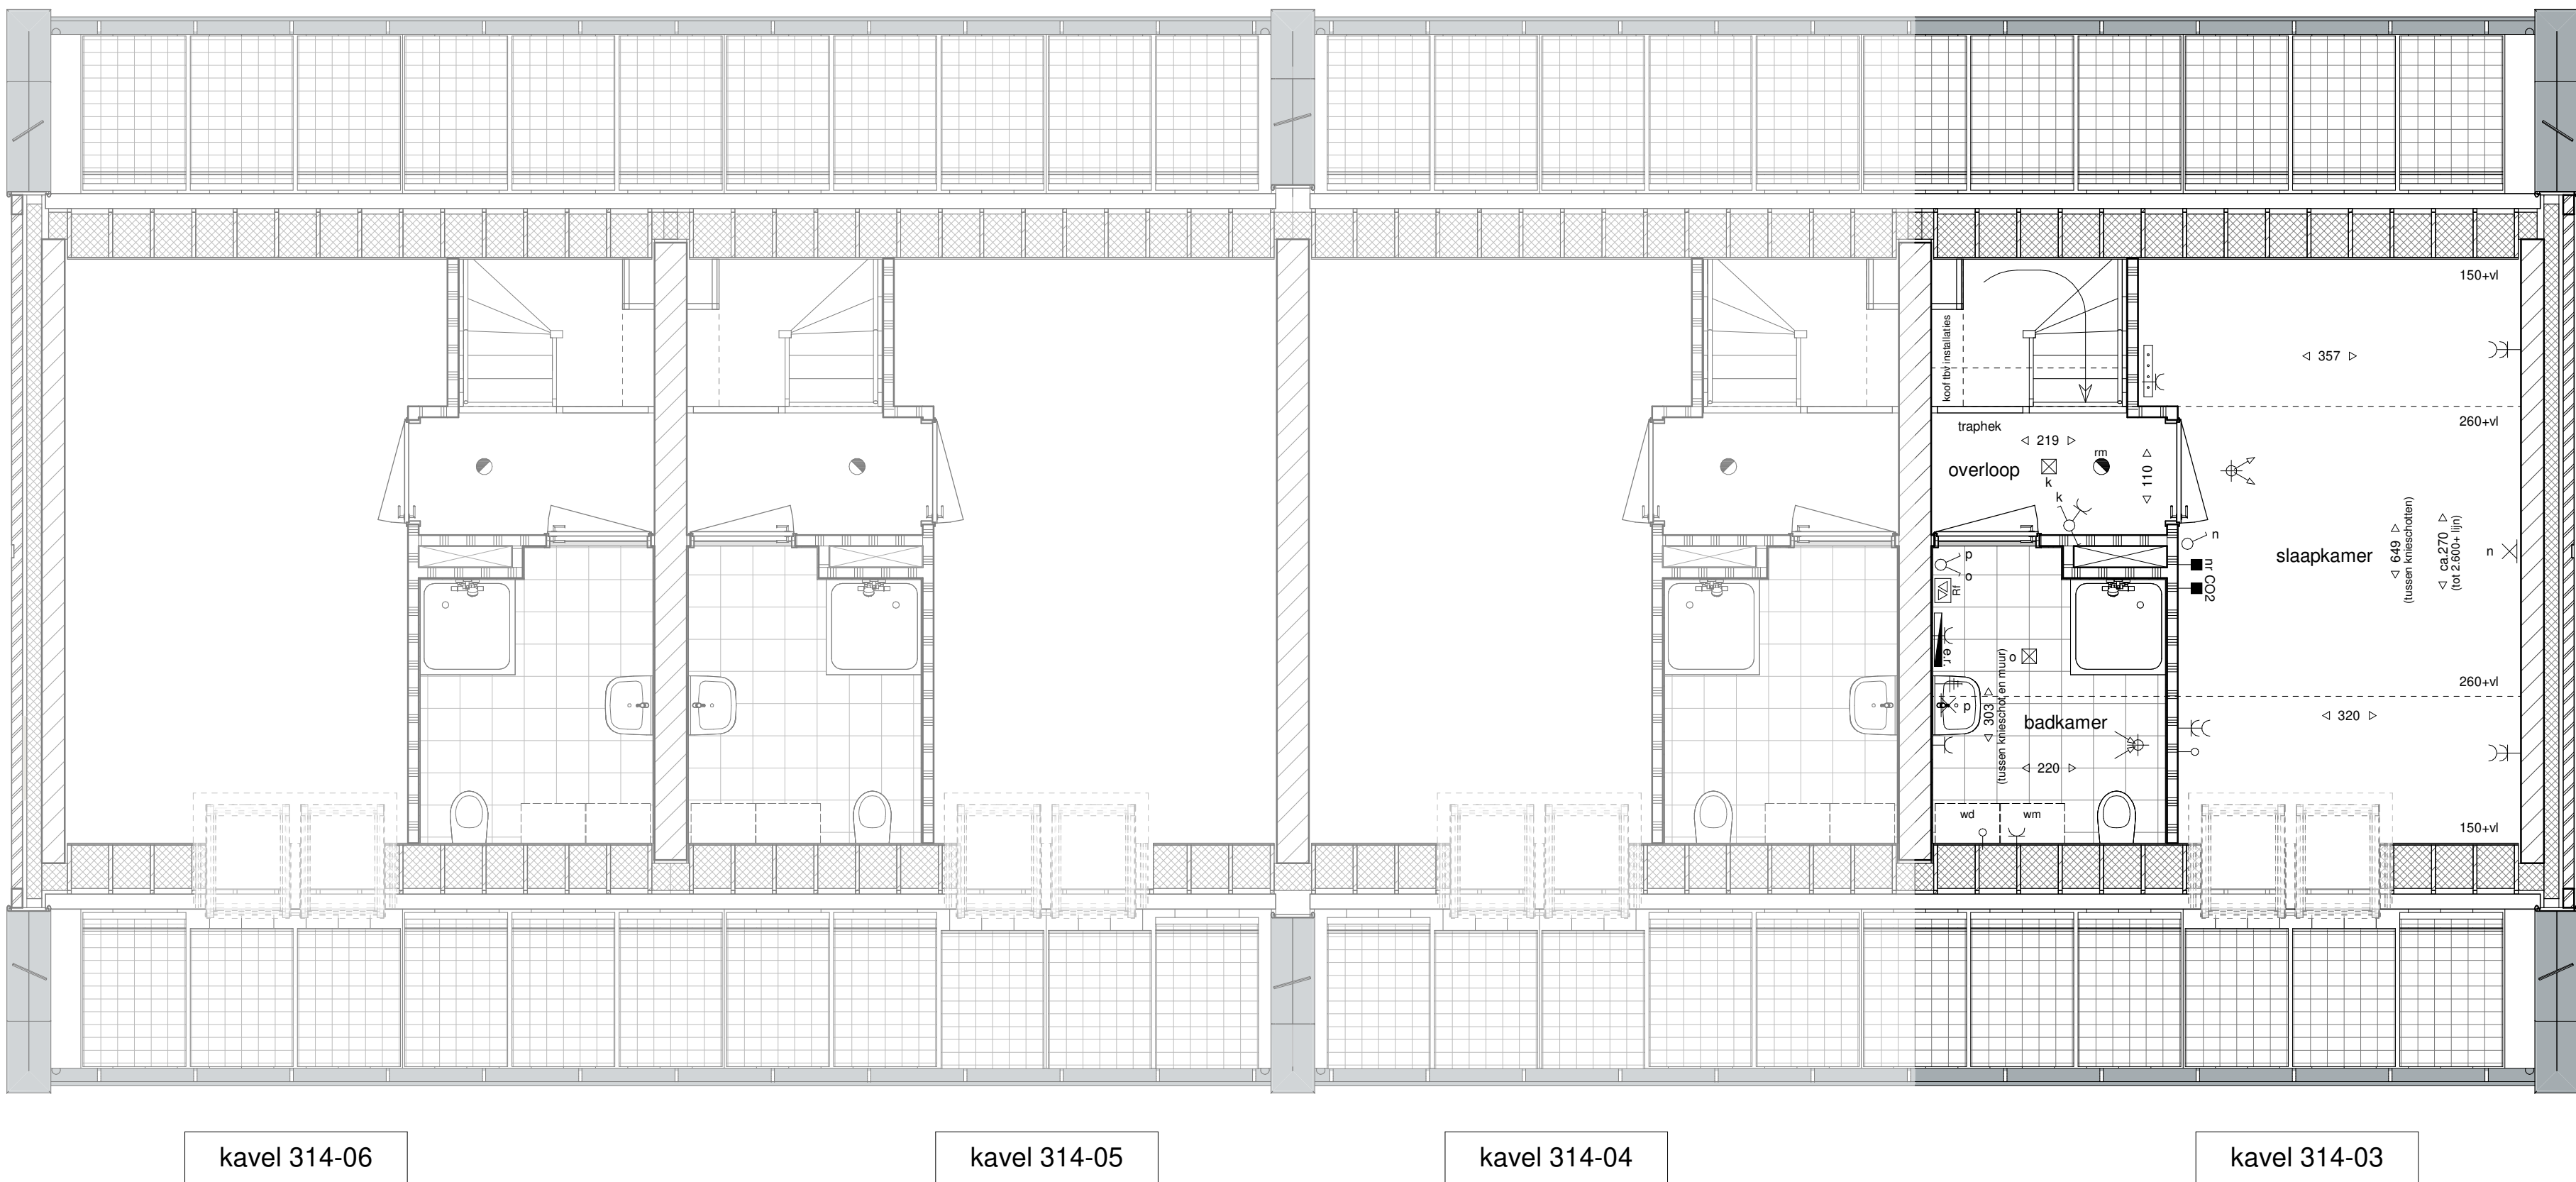

tweede verdieping
(schaal 1 : 50)

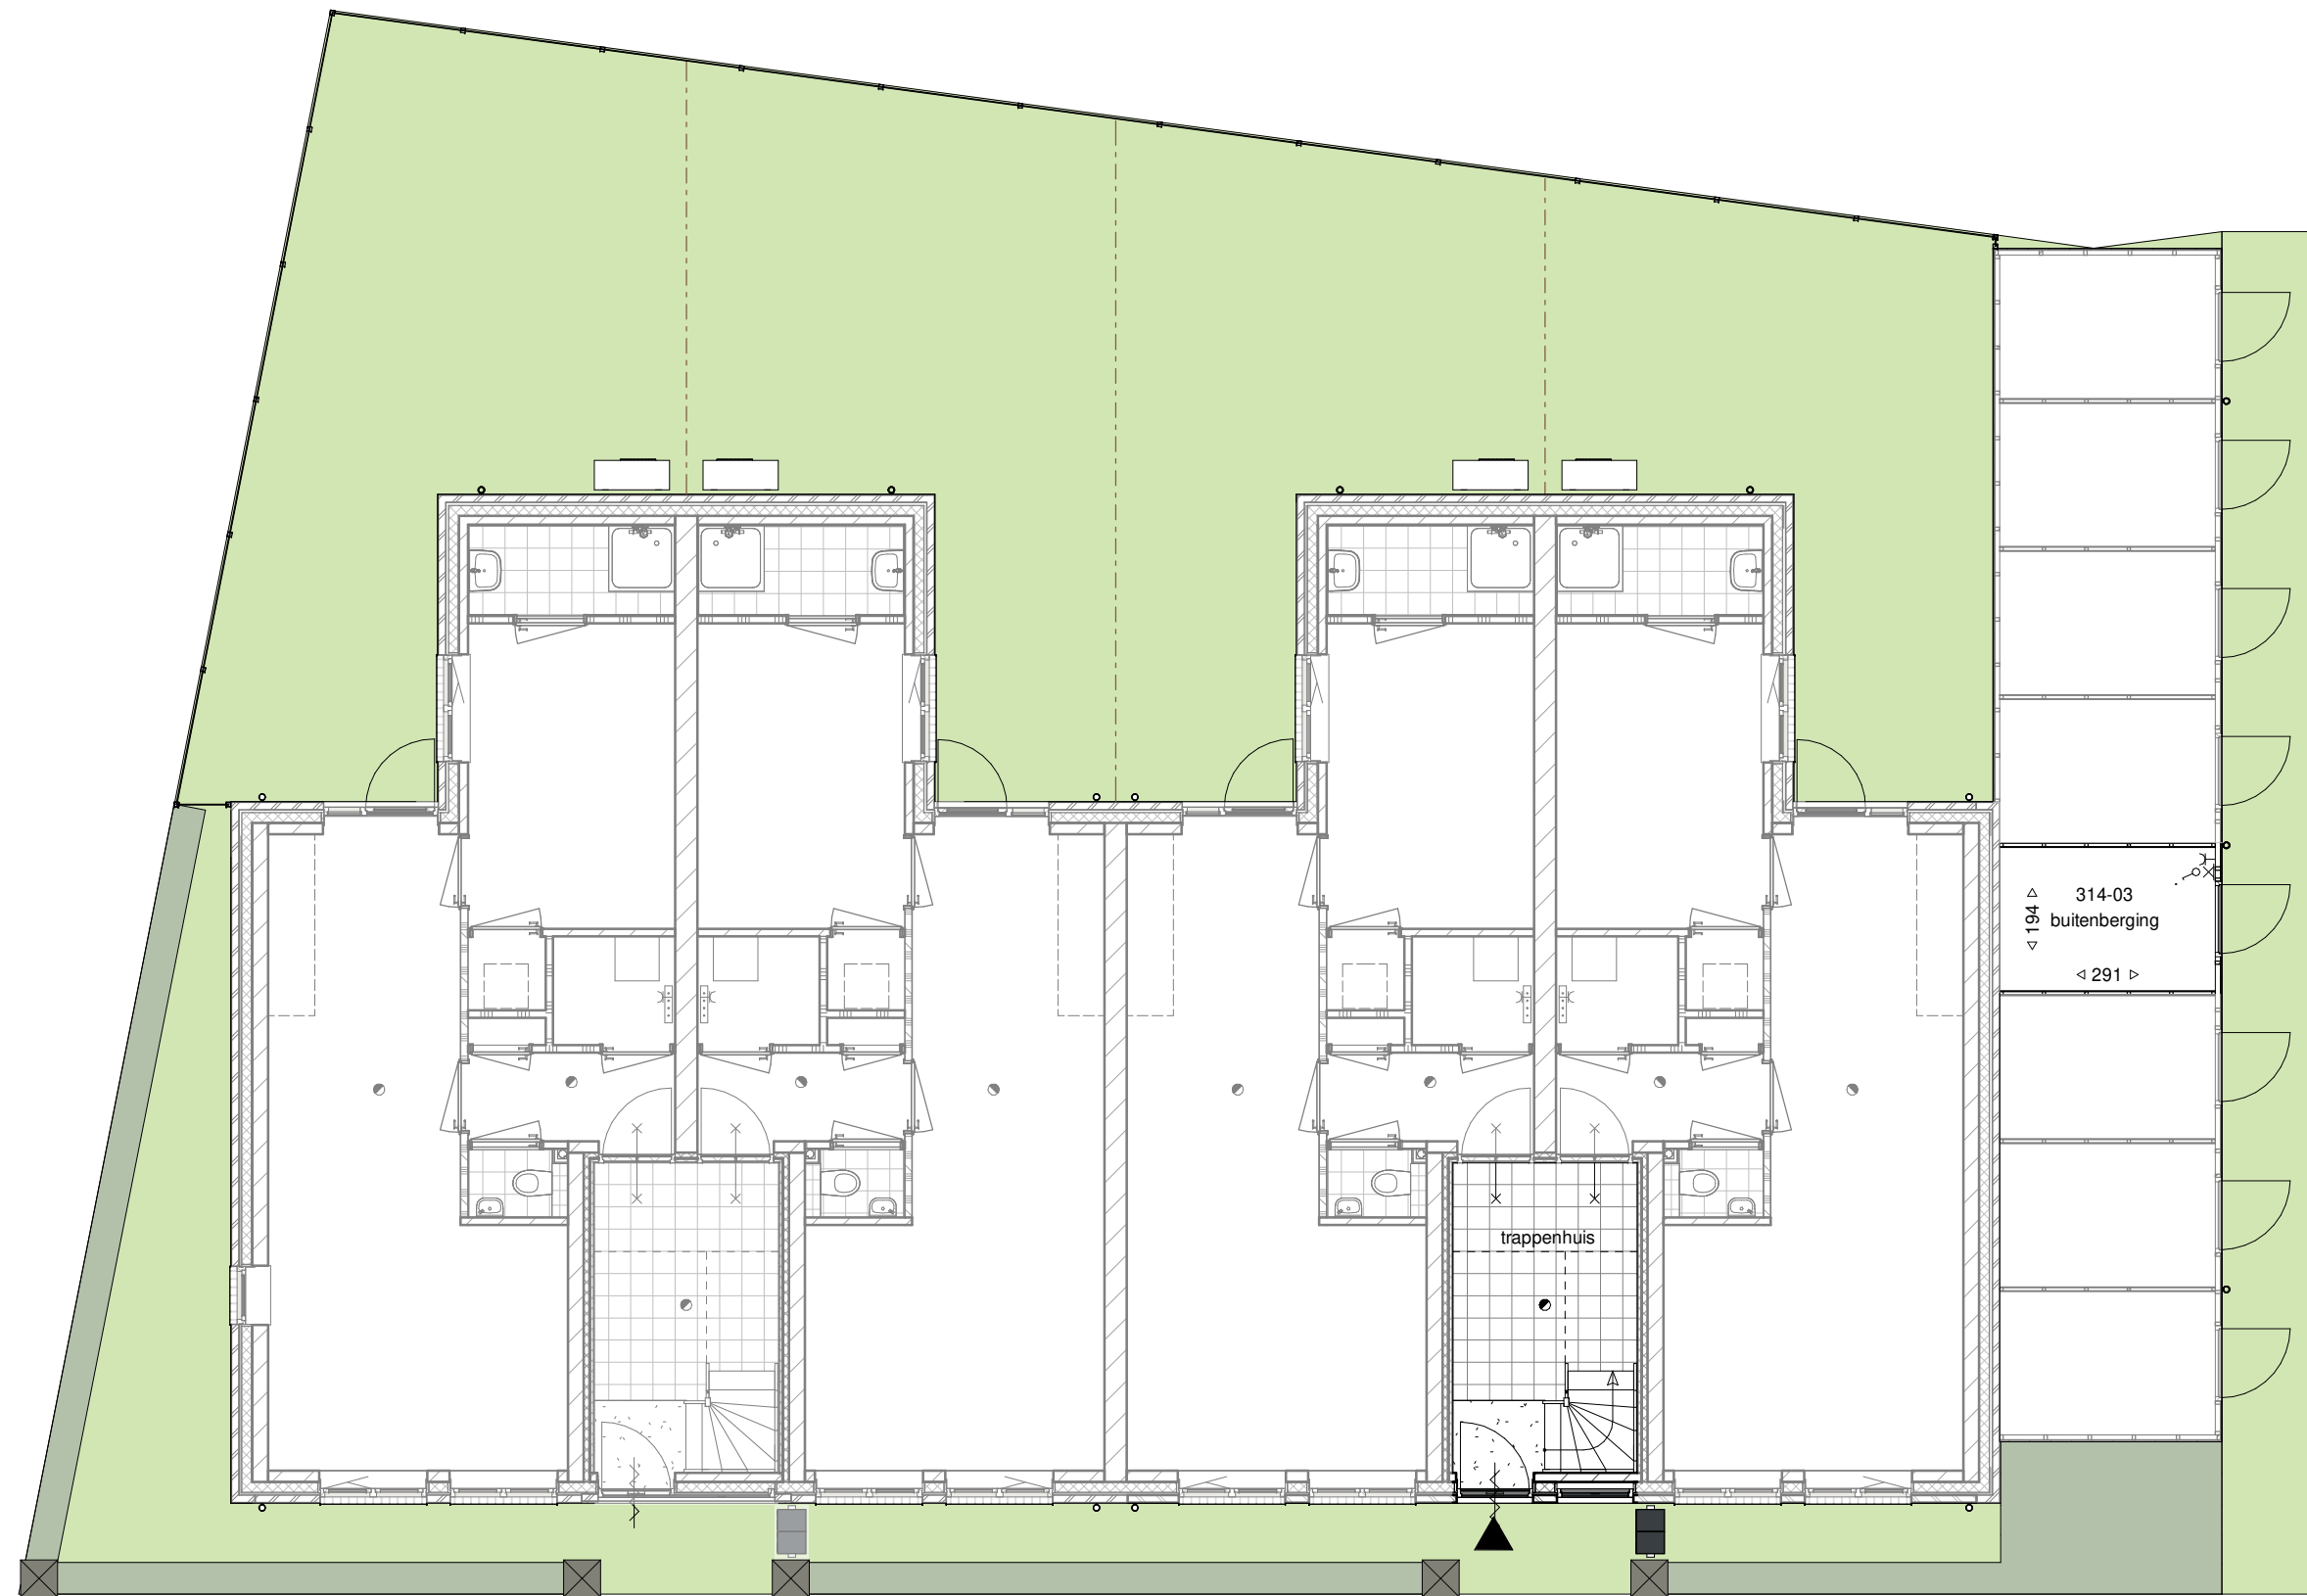

begane grond
(schaal 1 : 100)



eerste verdieping
(schaal 1 : 50)

Elektrische Installaties		Arceringen	
	Wisselschakelaar		gevelstenen (diverse kleuren)
	Enkeelpolige Schakelaar		isolatie
	Serie Schakelaar		kalkzandsteen
	Schakelaar gecombineerd met enkele wandcontactdoos		scheidingwand
	Enkele wandcontactdoos		geluidwerende scheidingwand
	Dubbele wandcontactdoos verticaal		wandafwerking met tegels
	Thermostaat		tegelwerk vloer
	Co2 sensor mechanisch ventilatie		
	Loze leiding		
	Centrale aardpunt badkamer		
	Betrukker		
	Zomer		
	Wand lichtpunt		
	Plafond lichtpunt		
	Rookmelder		
	Videofon binnentoestel		
	Naregeling thermostaat		
	Rf afstandbediening WTW		

Installaties	
	opstelplaats wasmachine
	elektrisch verwarmingselement
	verdeler cv
	plafondzuigpunt mechanische ventilatie
	plafondvoerpunt mechanische ventilatie



HUYSACKERS

Werknummer: AVB - Vel006
Project: Woningen Huysackers te Veldhoven
Opdrachtgever: Floreffe II B.V.
Adres: Noordvliet 72
Postcode: 5023AC
Plaats: Rotterdam
Telefoon: +31622552727

Tekeningnummer: VK314-03
Onderschrift: overzichtstekening kavel 314-03

Fase: Verkooptekeningen
Status: definitief

Schaal: 1:100 / 1:50

Opmerking:

Datum: 26-03-2021

Algemeen

De posities en aantallen van de technische installaties en knipschotten zijn indicatief, nader te bepalen n.a.v. ventilatie- en capaciteitsberekening na keuze uitbreidingsmogelijkheden en indelingsvarianten.

- * alle maten in centimeters
- * kleine wijzigingen voorbehouden
- * aan maatvoering kunnen geen rechten worden ontleend