



voorgevel
(schaal 1 : 100)




achtergevel
(schaal 1 : 100)



rechttergevel
(schaal 1 : 100)




dwarsdoorsnede
(schaal 1 : 100)

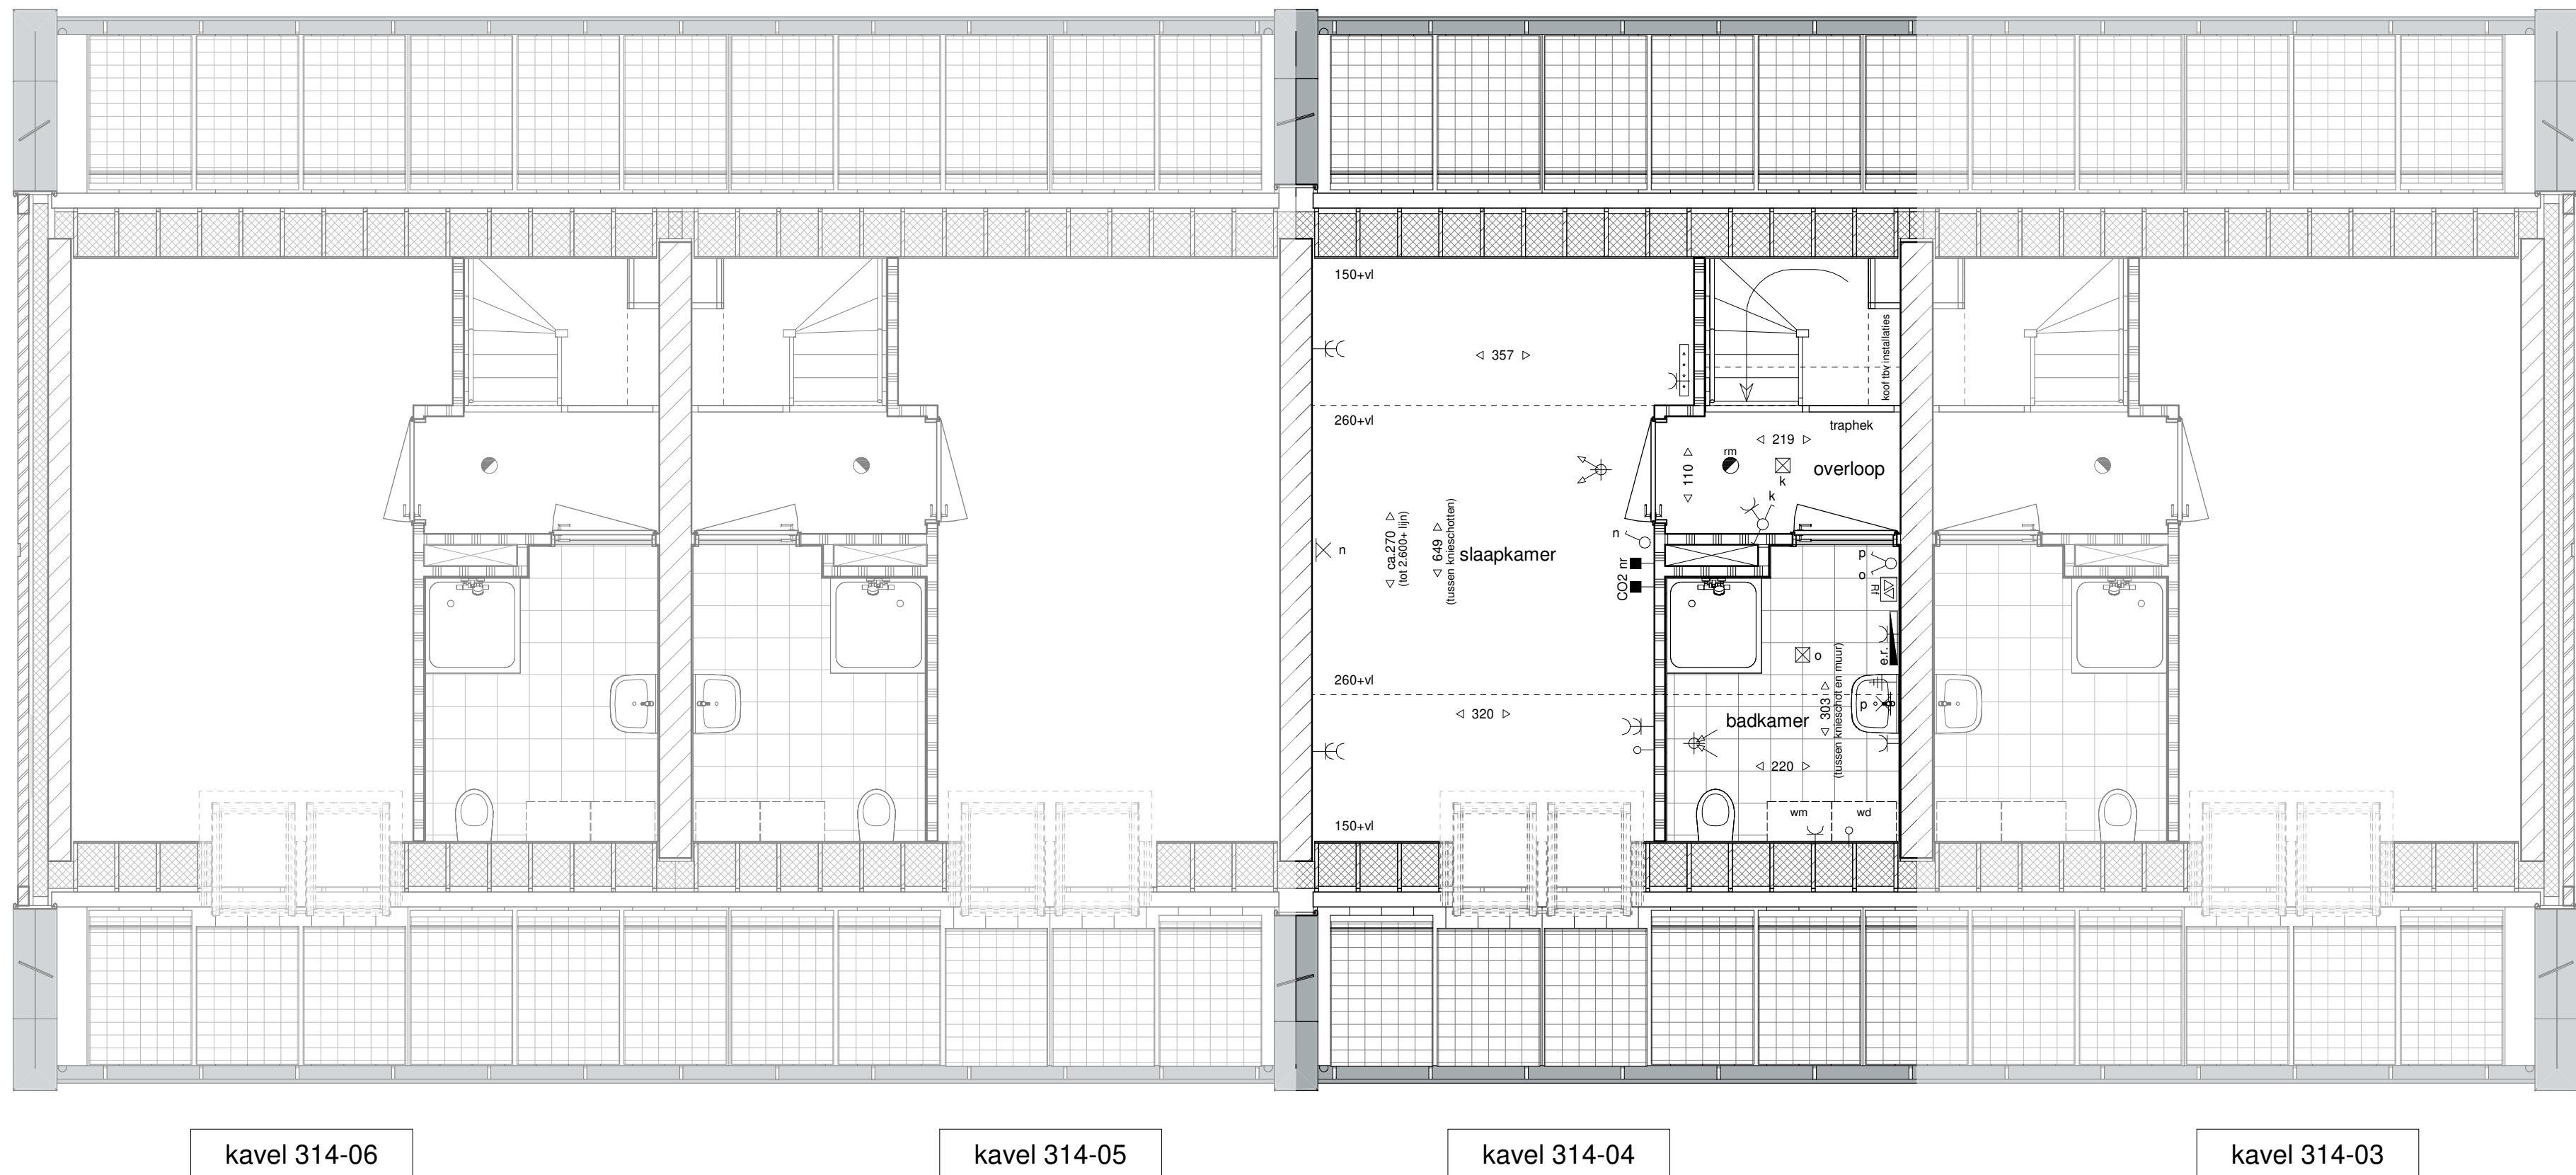

tweede verdieping
(schaal 1 : 50)



eerste verdieping
(schaal 1 : 50)

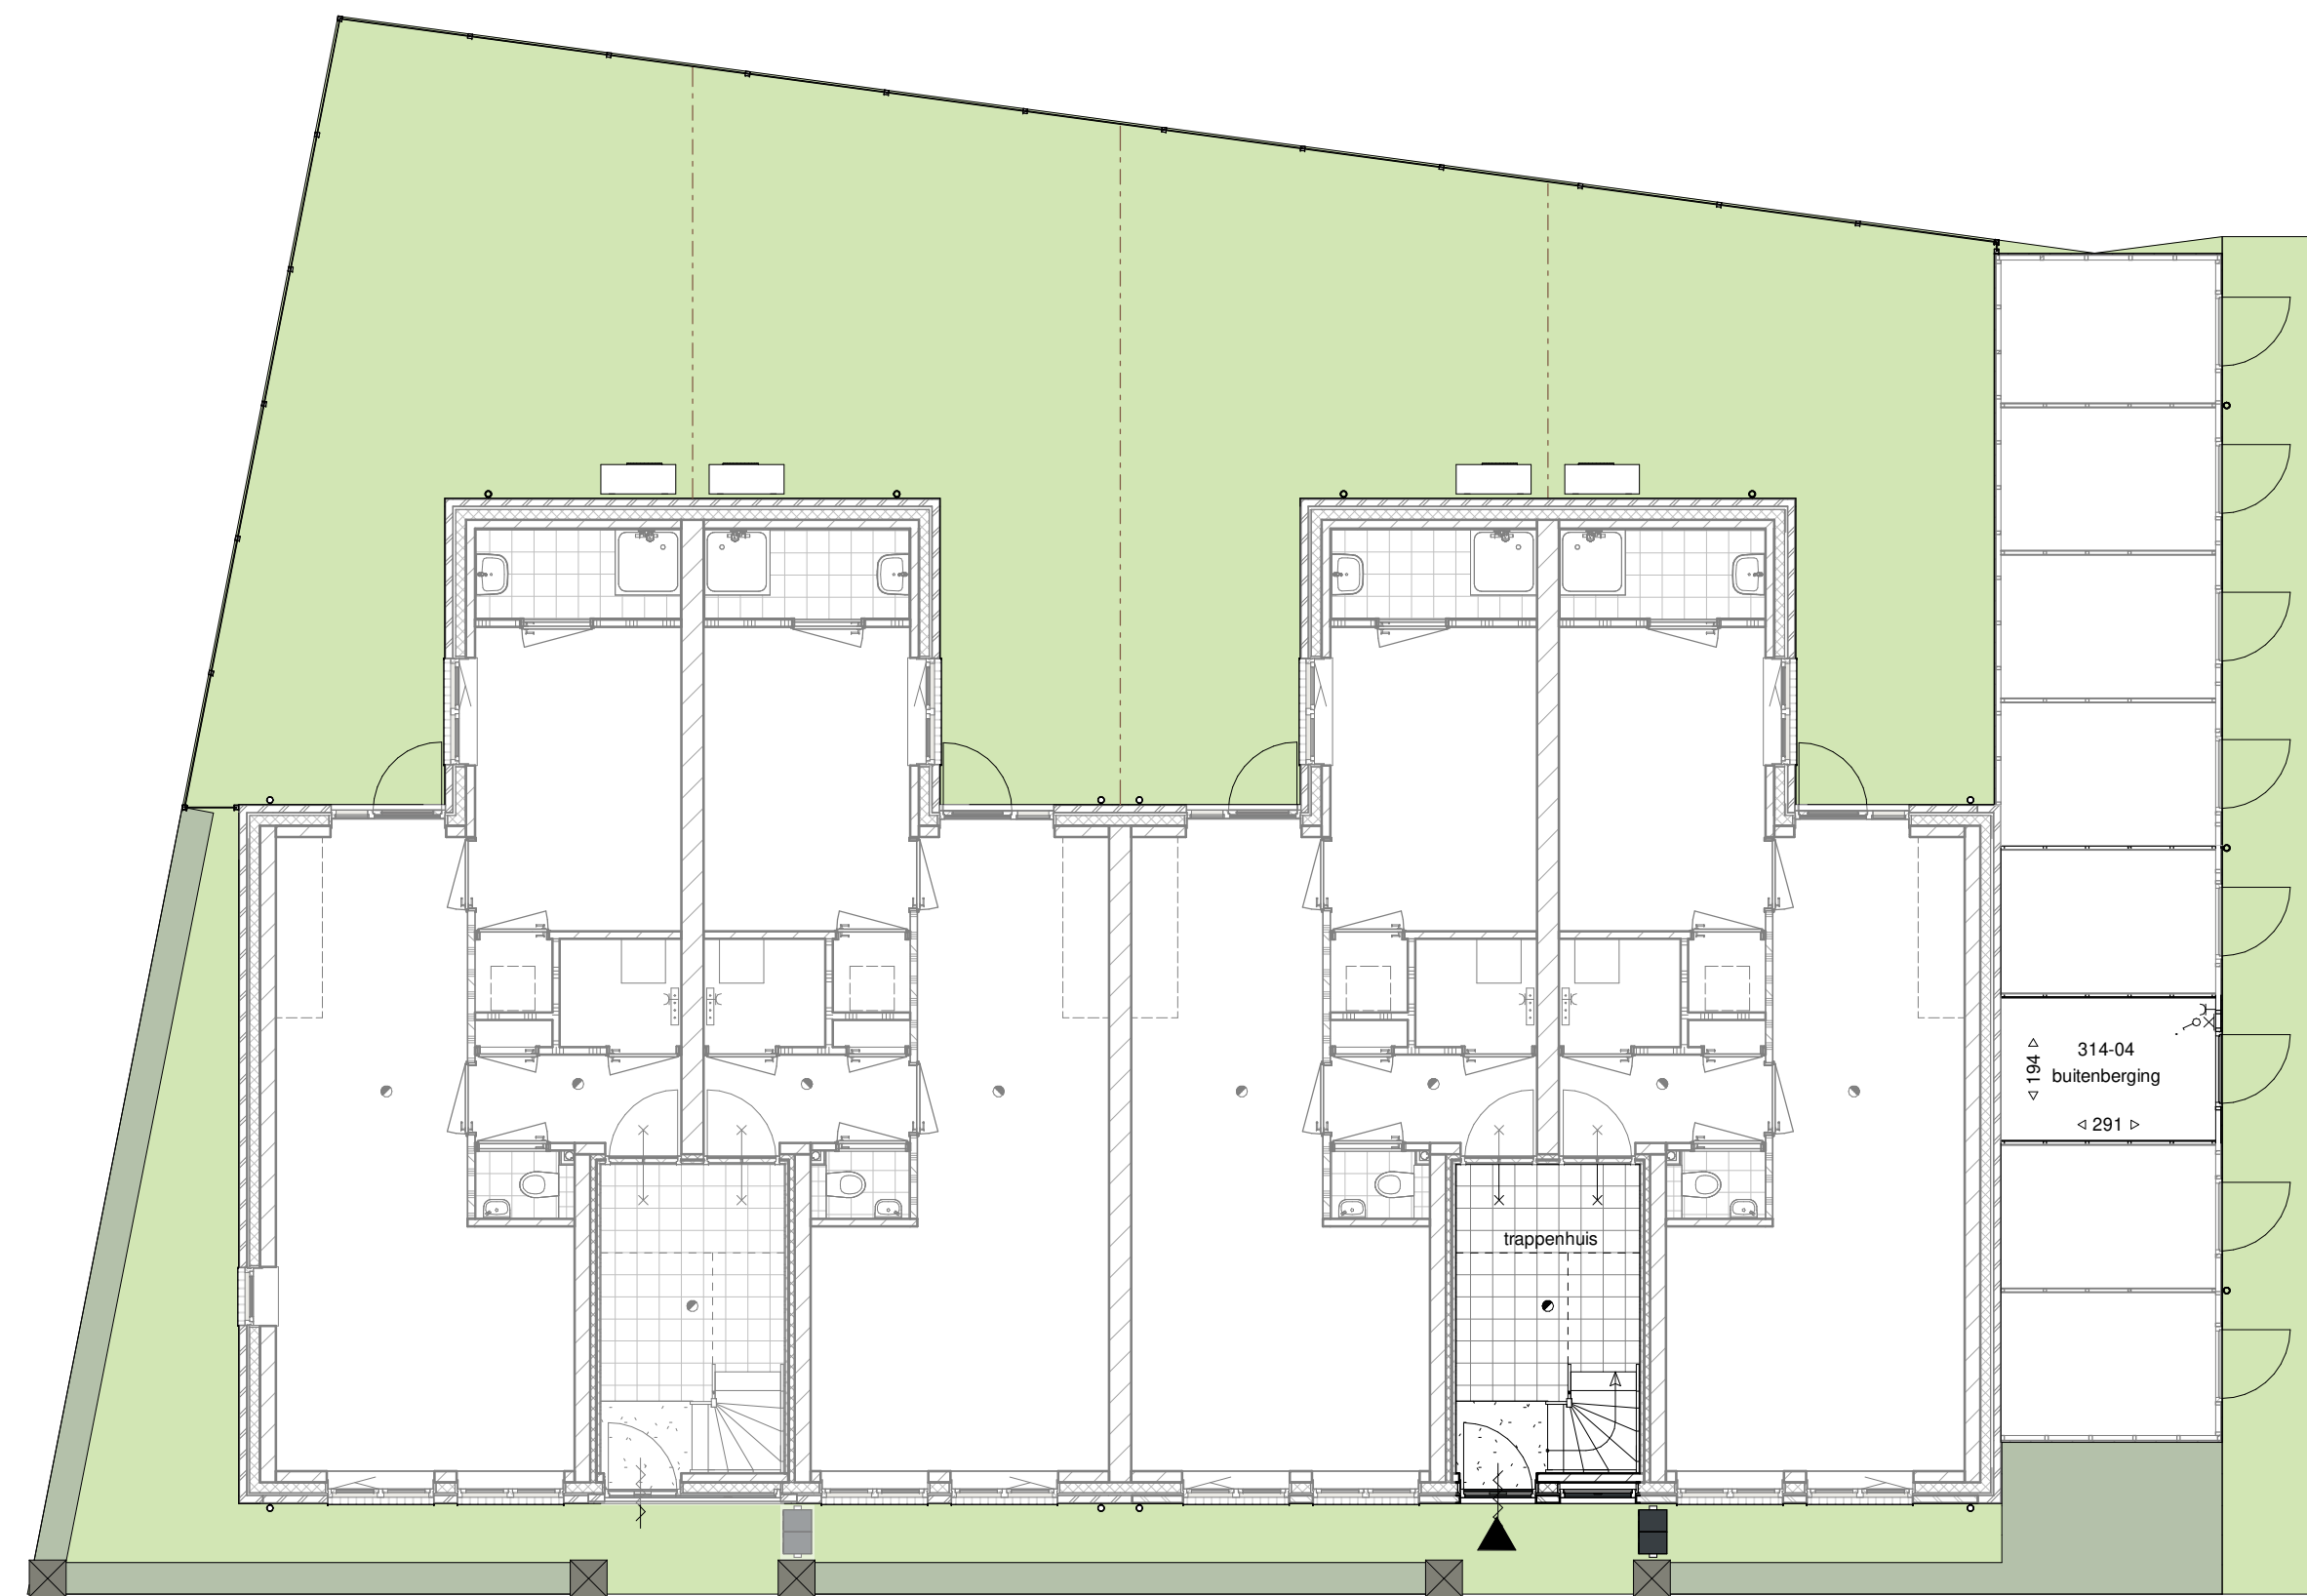

begane grond
(schaal 1 : 100)

Elektrische Installaties		Arceringen	
	Wisselschakelaar		gevelstenen (diverse kleuren)
	Enkeelpolige Schakelaar		isolatie
	Serie Schakelaar		kalkzandsteen
	Schakelaar gecombineerd met enkele wandcontactdoos		scheidingwand
	Enkele wandcontactdoos		geludwerende scheidingwand
	Dubbele wandcontactdoos verticaal		wandafwerking met tegels
	Thermostaat		tegelwerk vloer
	CO2 sensor mechanisch ventilatie	Installaties	
	Loze leiding		opstelplaats wasmachine
	Centrale aardpunt backkamer		elektrisch verwarmingselement
	Betrukker		verdeler cv
	Zomer		plafondzuigpunt mechanische ventilatie
	Wand lichtpunt		plafonddoervoerpunt mechanische ventilatie
	Plafond lichtpunt		
	Rookmelder		
	Videofoon binnentoestel		
	Naregeling thermostaat		
	Rf afstandbediening WTW		



HUYSACKERS

Werknummer: AVB - Vel006
Project: Woningen Huysackers te Veldhoven
Opdrachtgever: Floreffe II B.V.
Adres: Noordvliet 72
Postcode: 5623AC
Plaats: Nieuw-Weerter
Telefoon: +31462555737

Tekeningnummer: VK314-04
Onderschrift: overzichtstekening kavel 314-04

Fase: Verkooptekeningen
Status: definitief

Schaal: 1:100 / 1:50
Opmerking:

Datum: 26-03-2021
Totaal: A01185x41mm

Algemeen
De posities en aantallen van de technische installaties en klemkasten zijn indicatief, nader te bepalen n.a.v. ventilatie- en capaciteitsberekening na keuze uitbreidingsmogelijkheden en indelingsvarianten.
* alle maten in centimeters
* kleine wijzigingen voorbehouden
* aan aannemer kunnen geen rechten worden ontleend