




Begane grond

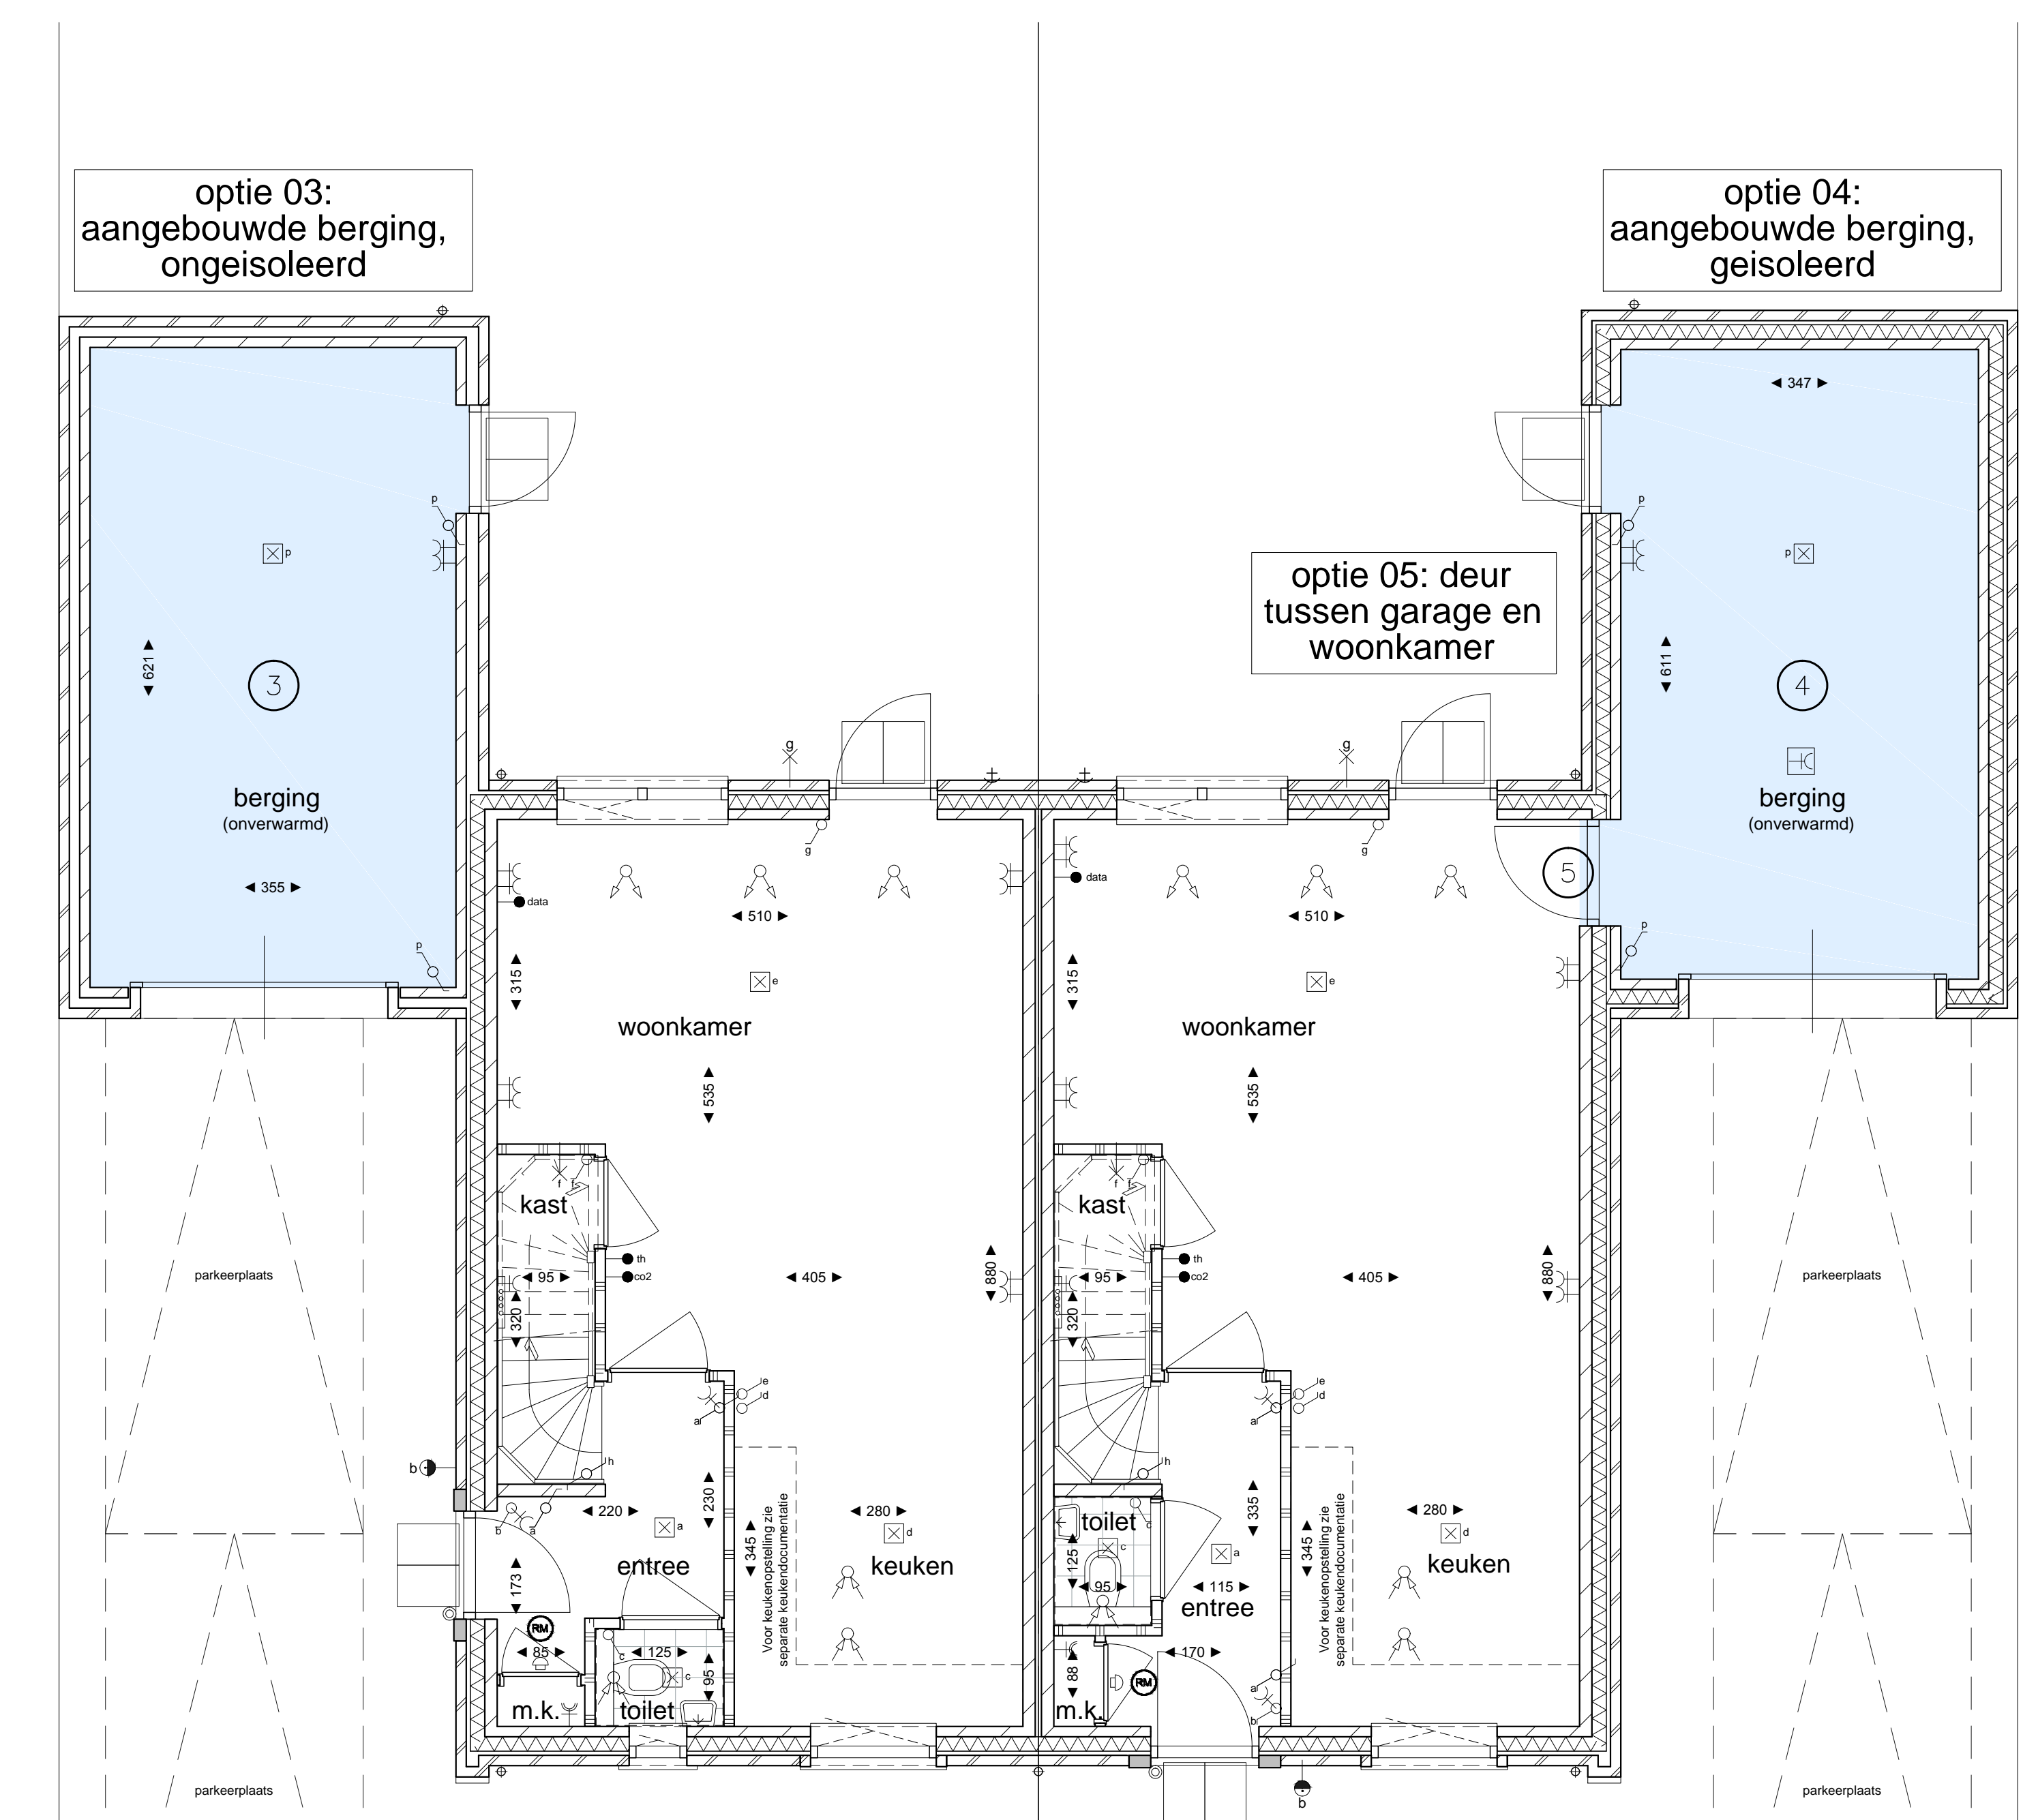

Begane grond

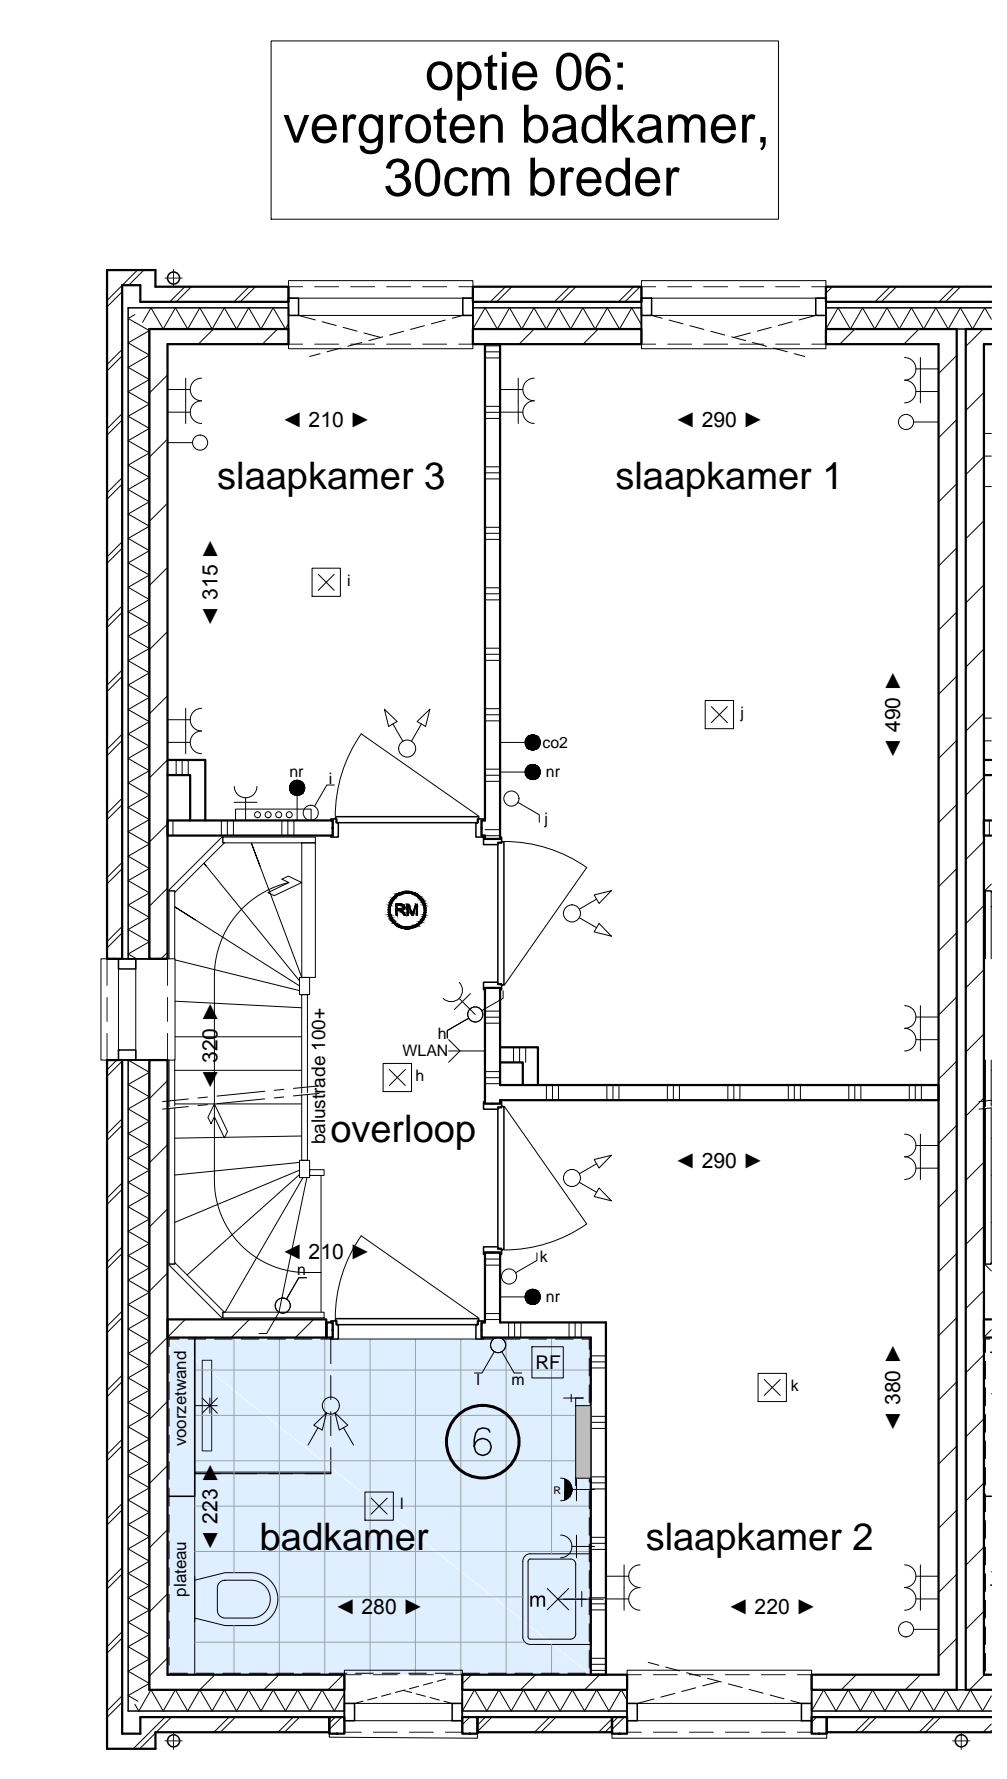

1e Verdieping

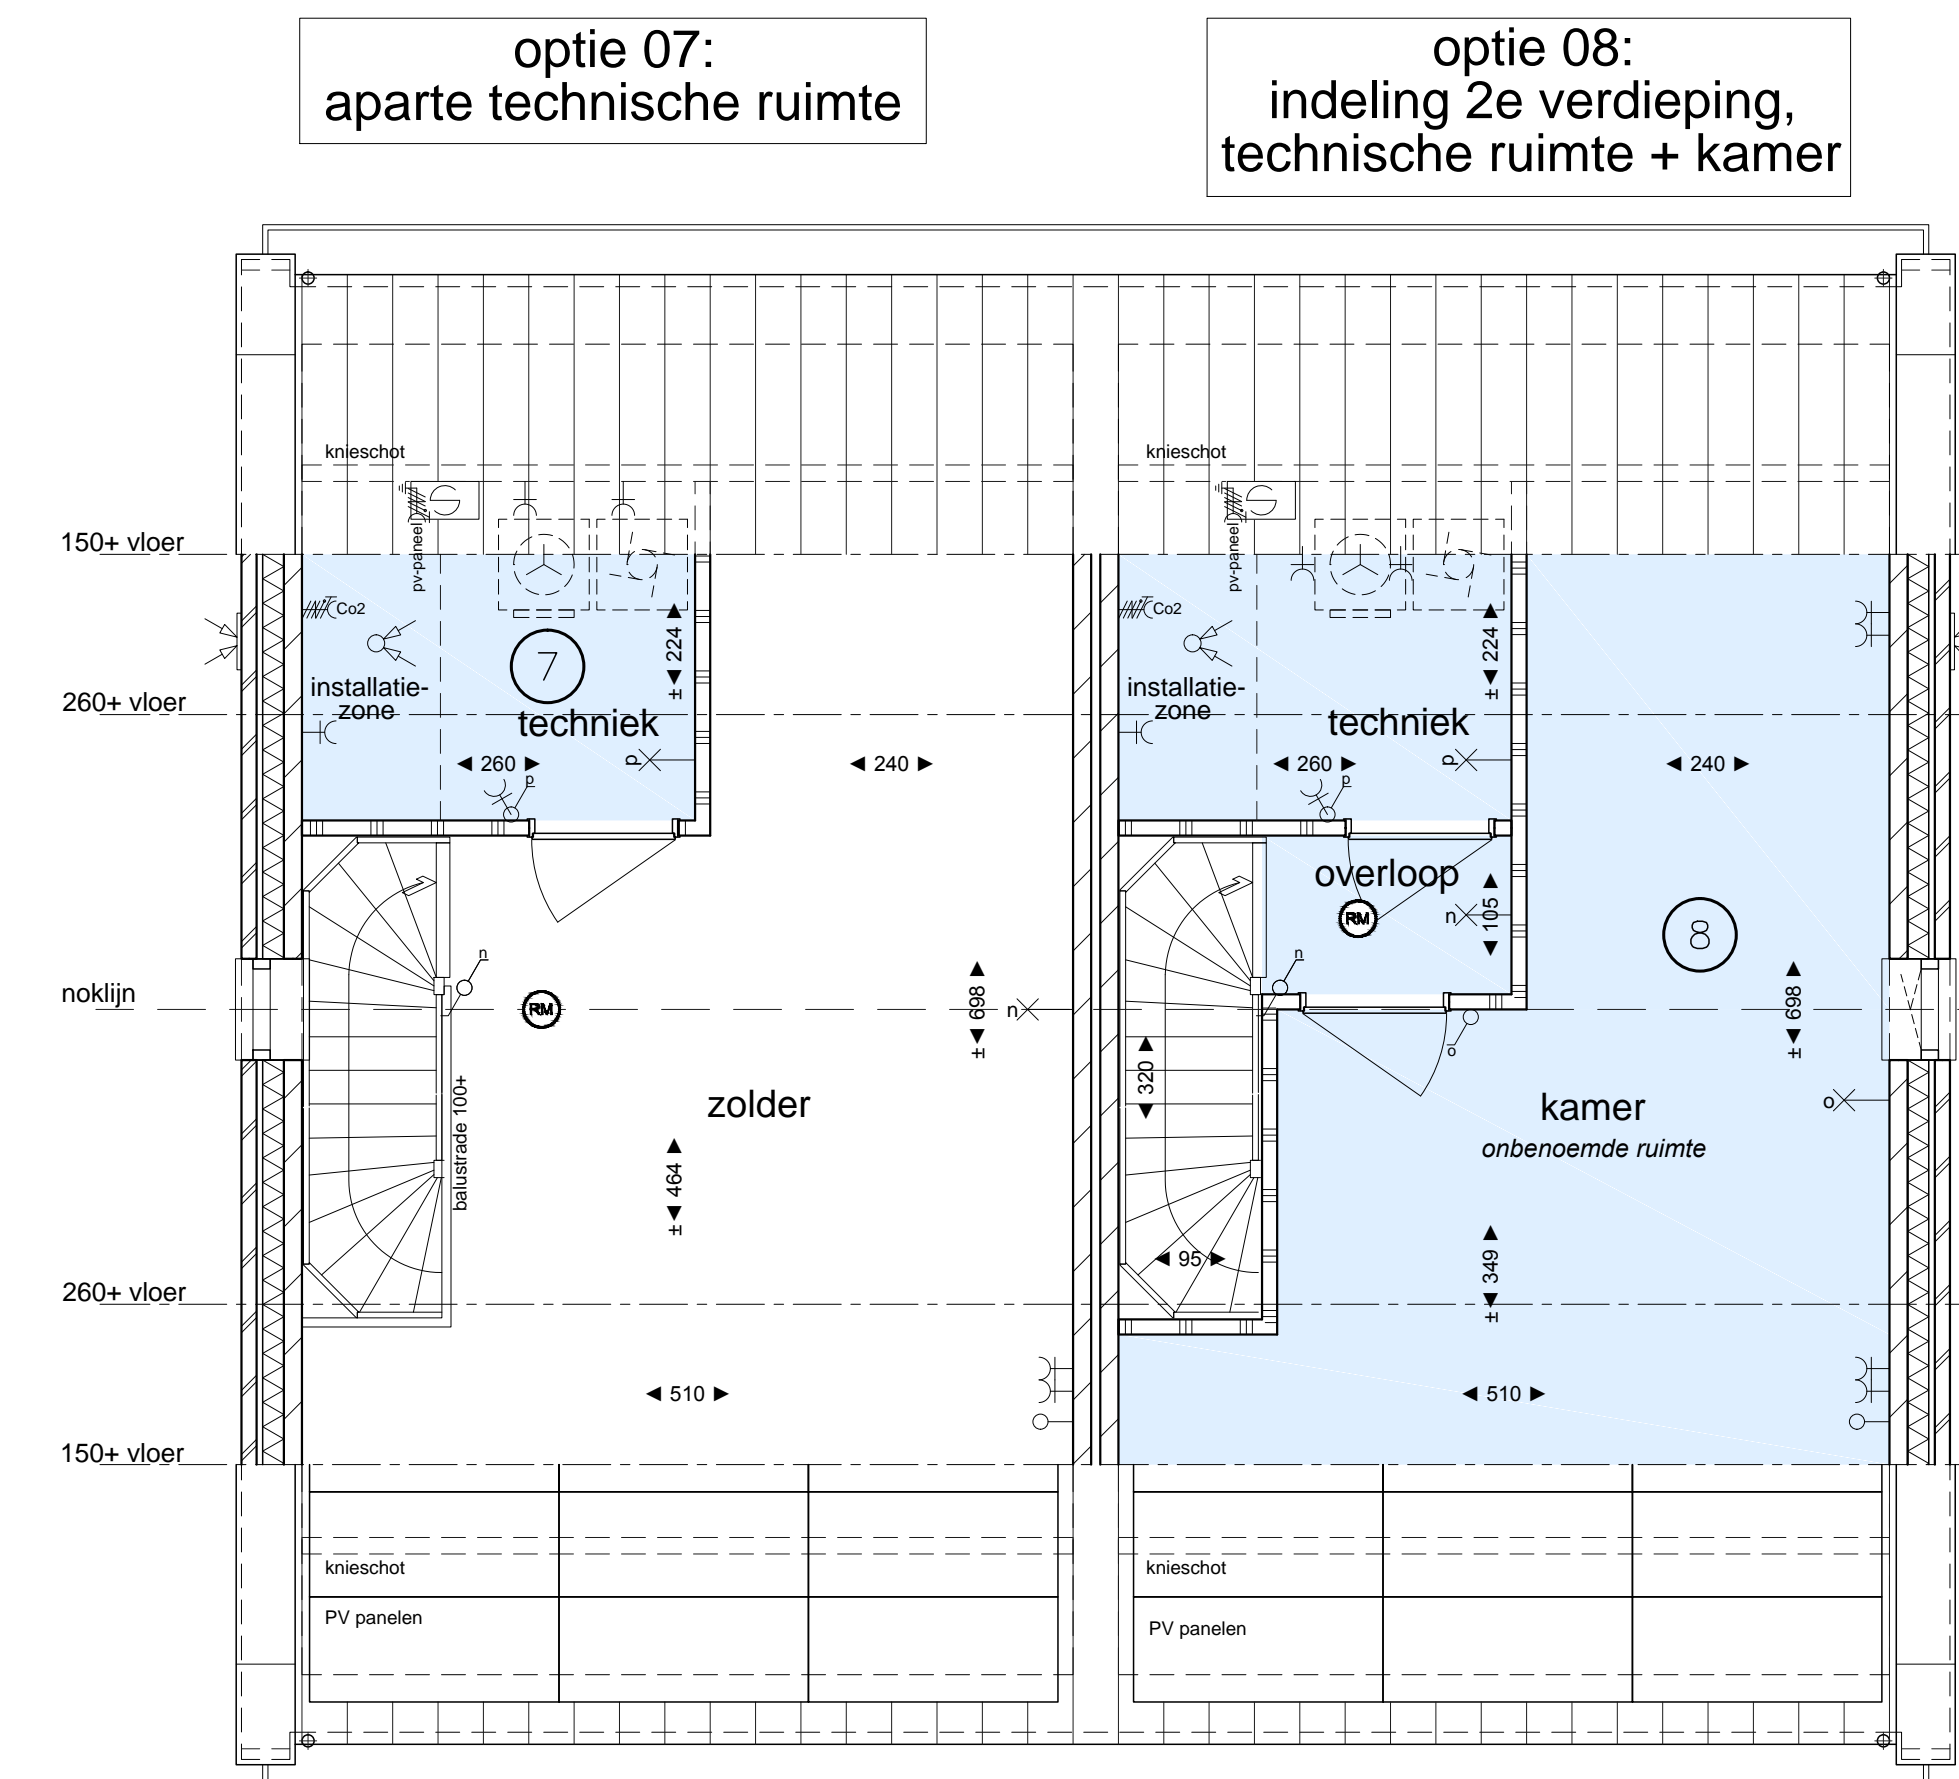

2e Verdieping

Woningen Huysackers optie-overzicht - kavel 424-425	
nr.	benaming
1	Uitbouw 120 cm achterzijde woning over de breedte van de woonkamer.
2	Uitbouw 240 cm achterzijde woning over de breedte van de woonkamer.
3	Ongeïsoleerde berging met spouwmuur met kantreldeur i.p.v. standaard buitenberging
4	Geïsoleerde berging met spouwmuur met geïsoleerde sectieaalkdeur i.p.v. standaard buitenberging
5	Extra binnendeur tussen woonkamer en optionele berging
6	Verbreiden badkamer met 40 cm
7	Aparte technische ruimte op 2e verdieping
8	Indeling 2e verdieping: technische ruimte en kamer (onbenoemde ruimte)

Algemene opmerking:
 "Voor alle zaken buiten de aangegeven opties, geldt dat, indien er verschillen zitten tussen de verkooptekeningen en deze optietekening, onverkort de verkooptekening gehanteerd wordt."