




**voorgevel**  
(schaal 1 : 100)




**achtergevel**  
(schaal 1 : 100)

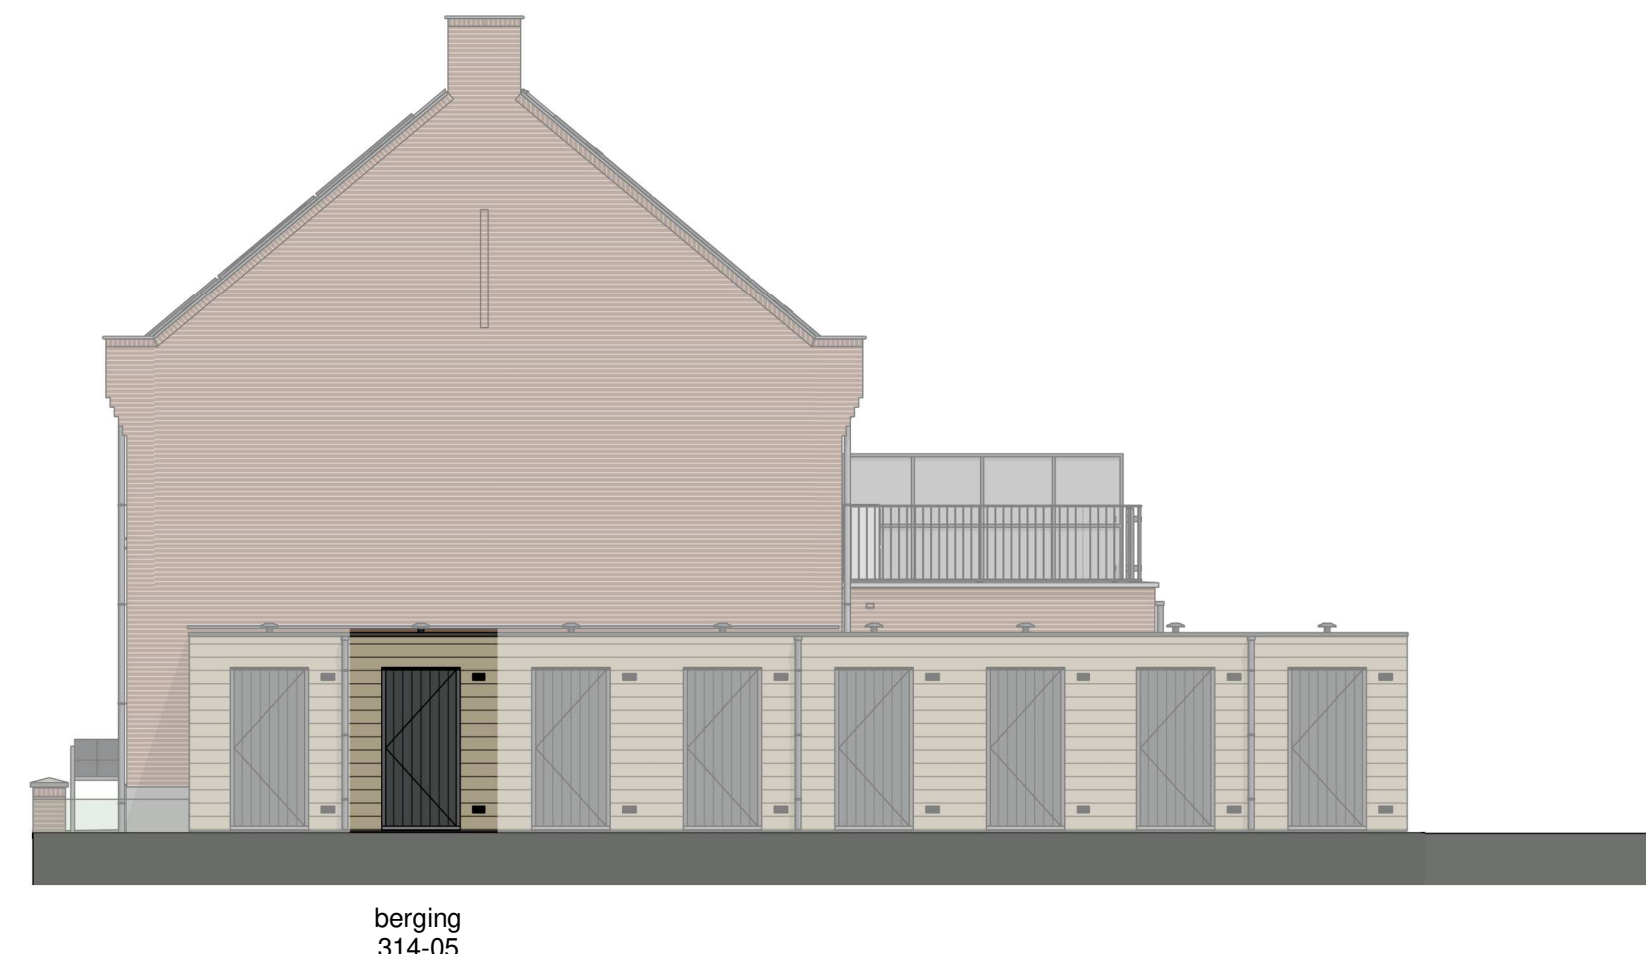


**rechtgevel**  
(schaal 1 : 100)




**dwarsdoorsnede**  
(schaal 1 : 100)

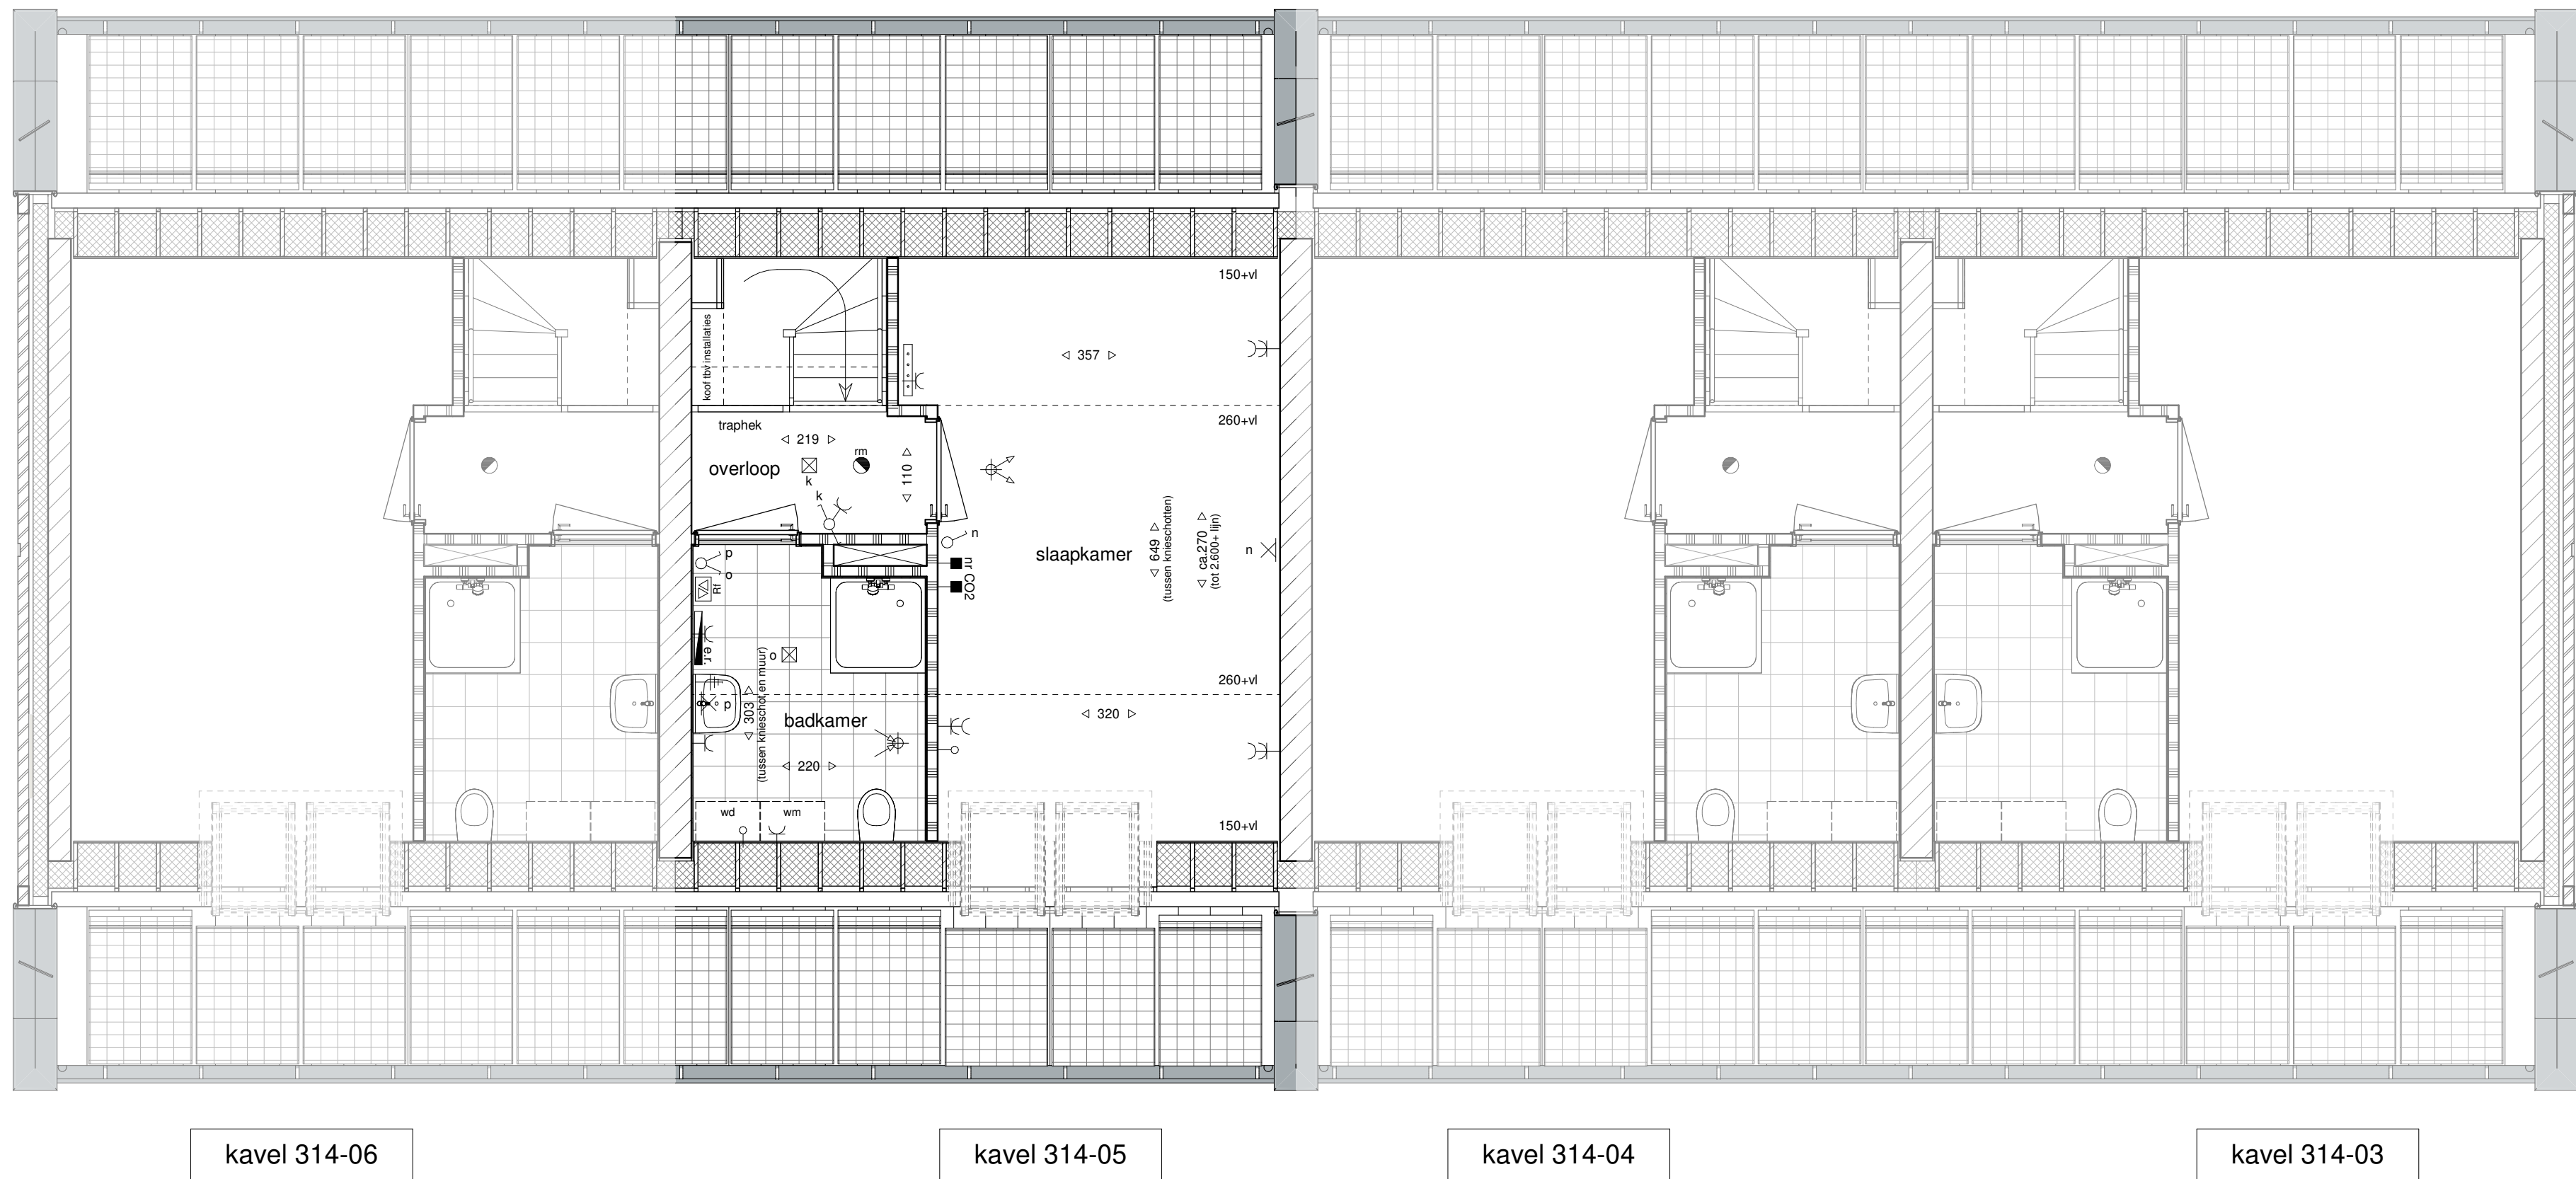

**tweede verdieping**  
(schaal 1 : 50)

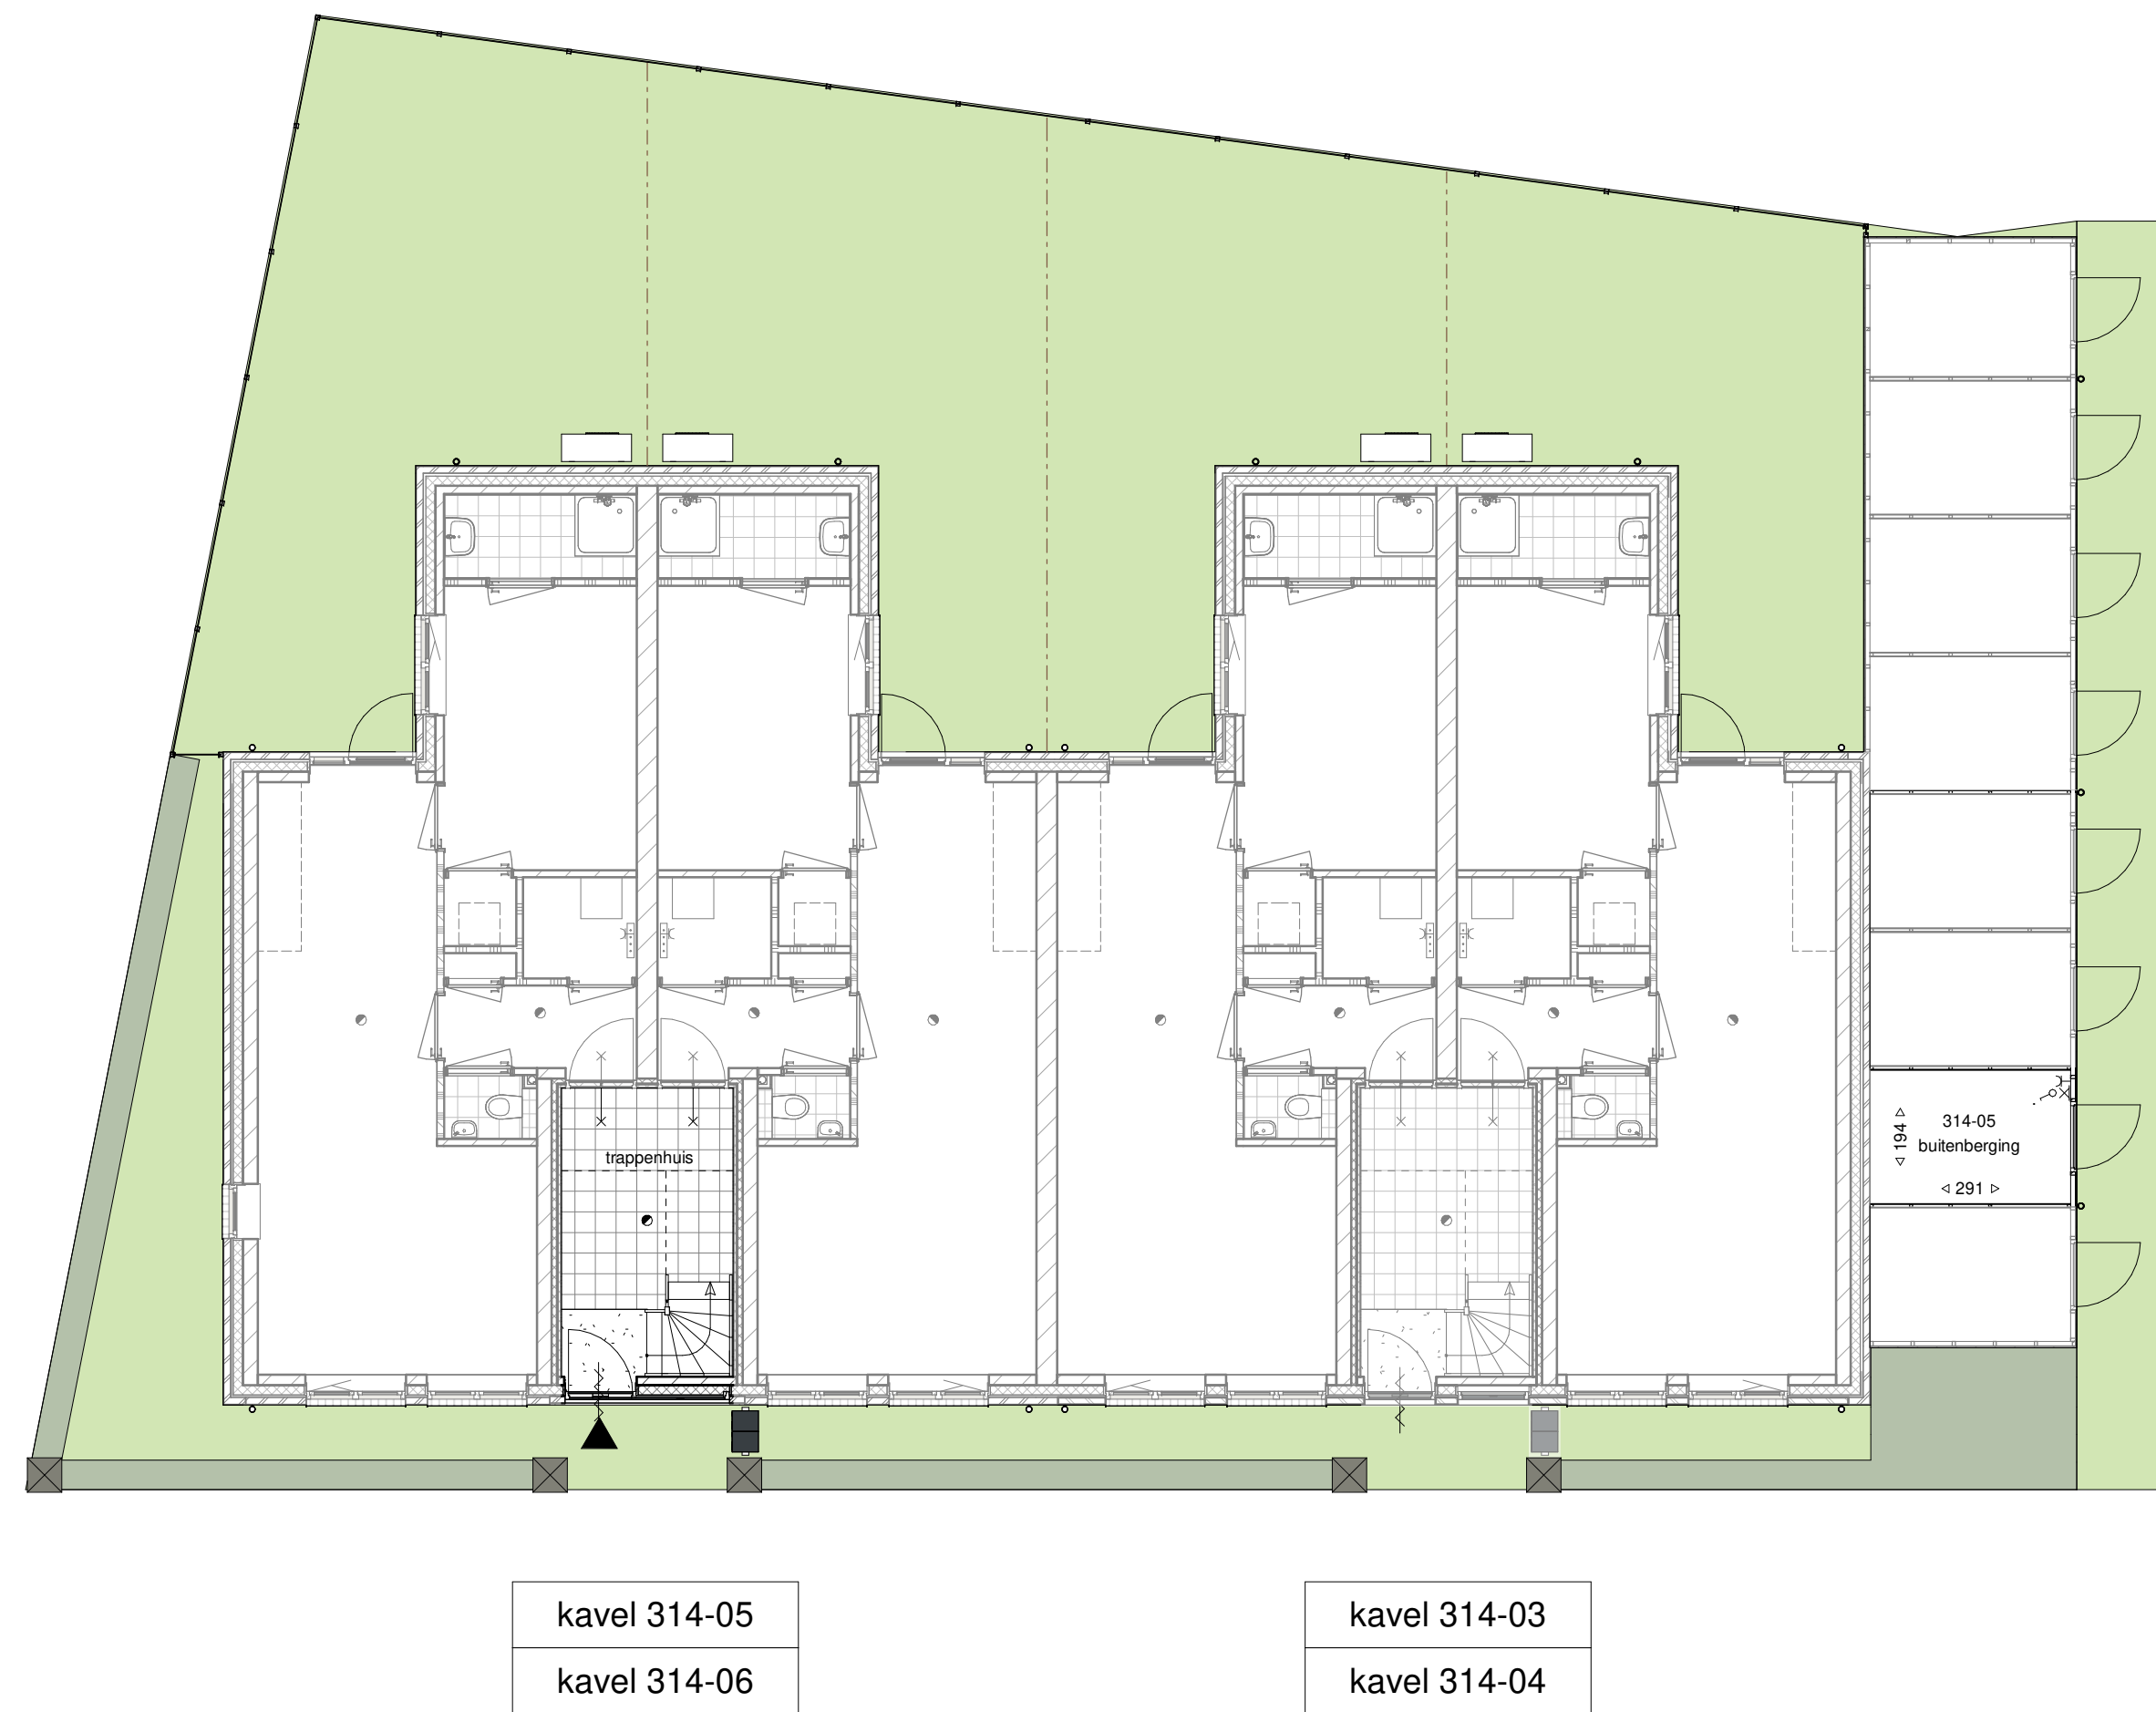

**begane grond**  
(schaal 1 : 100)

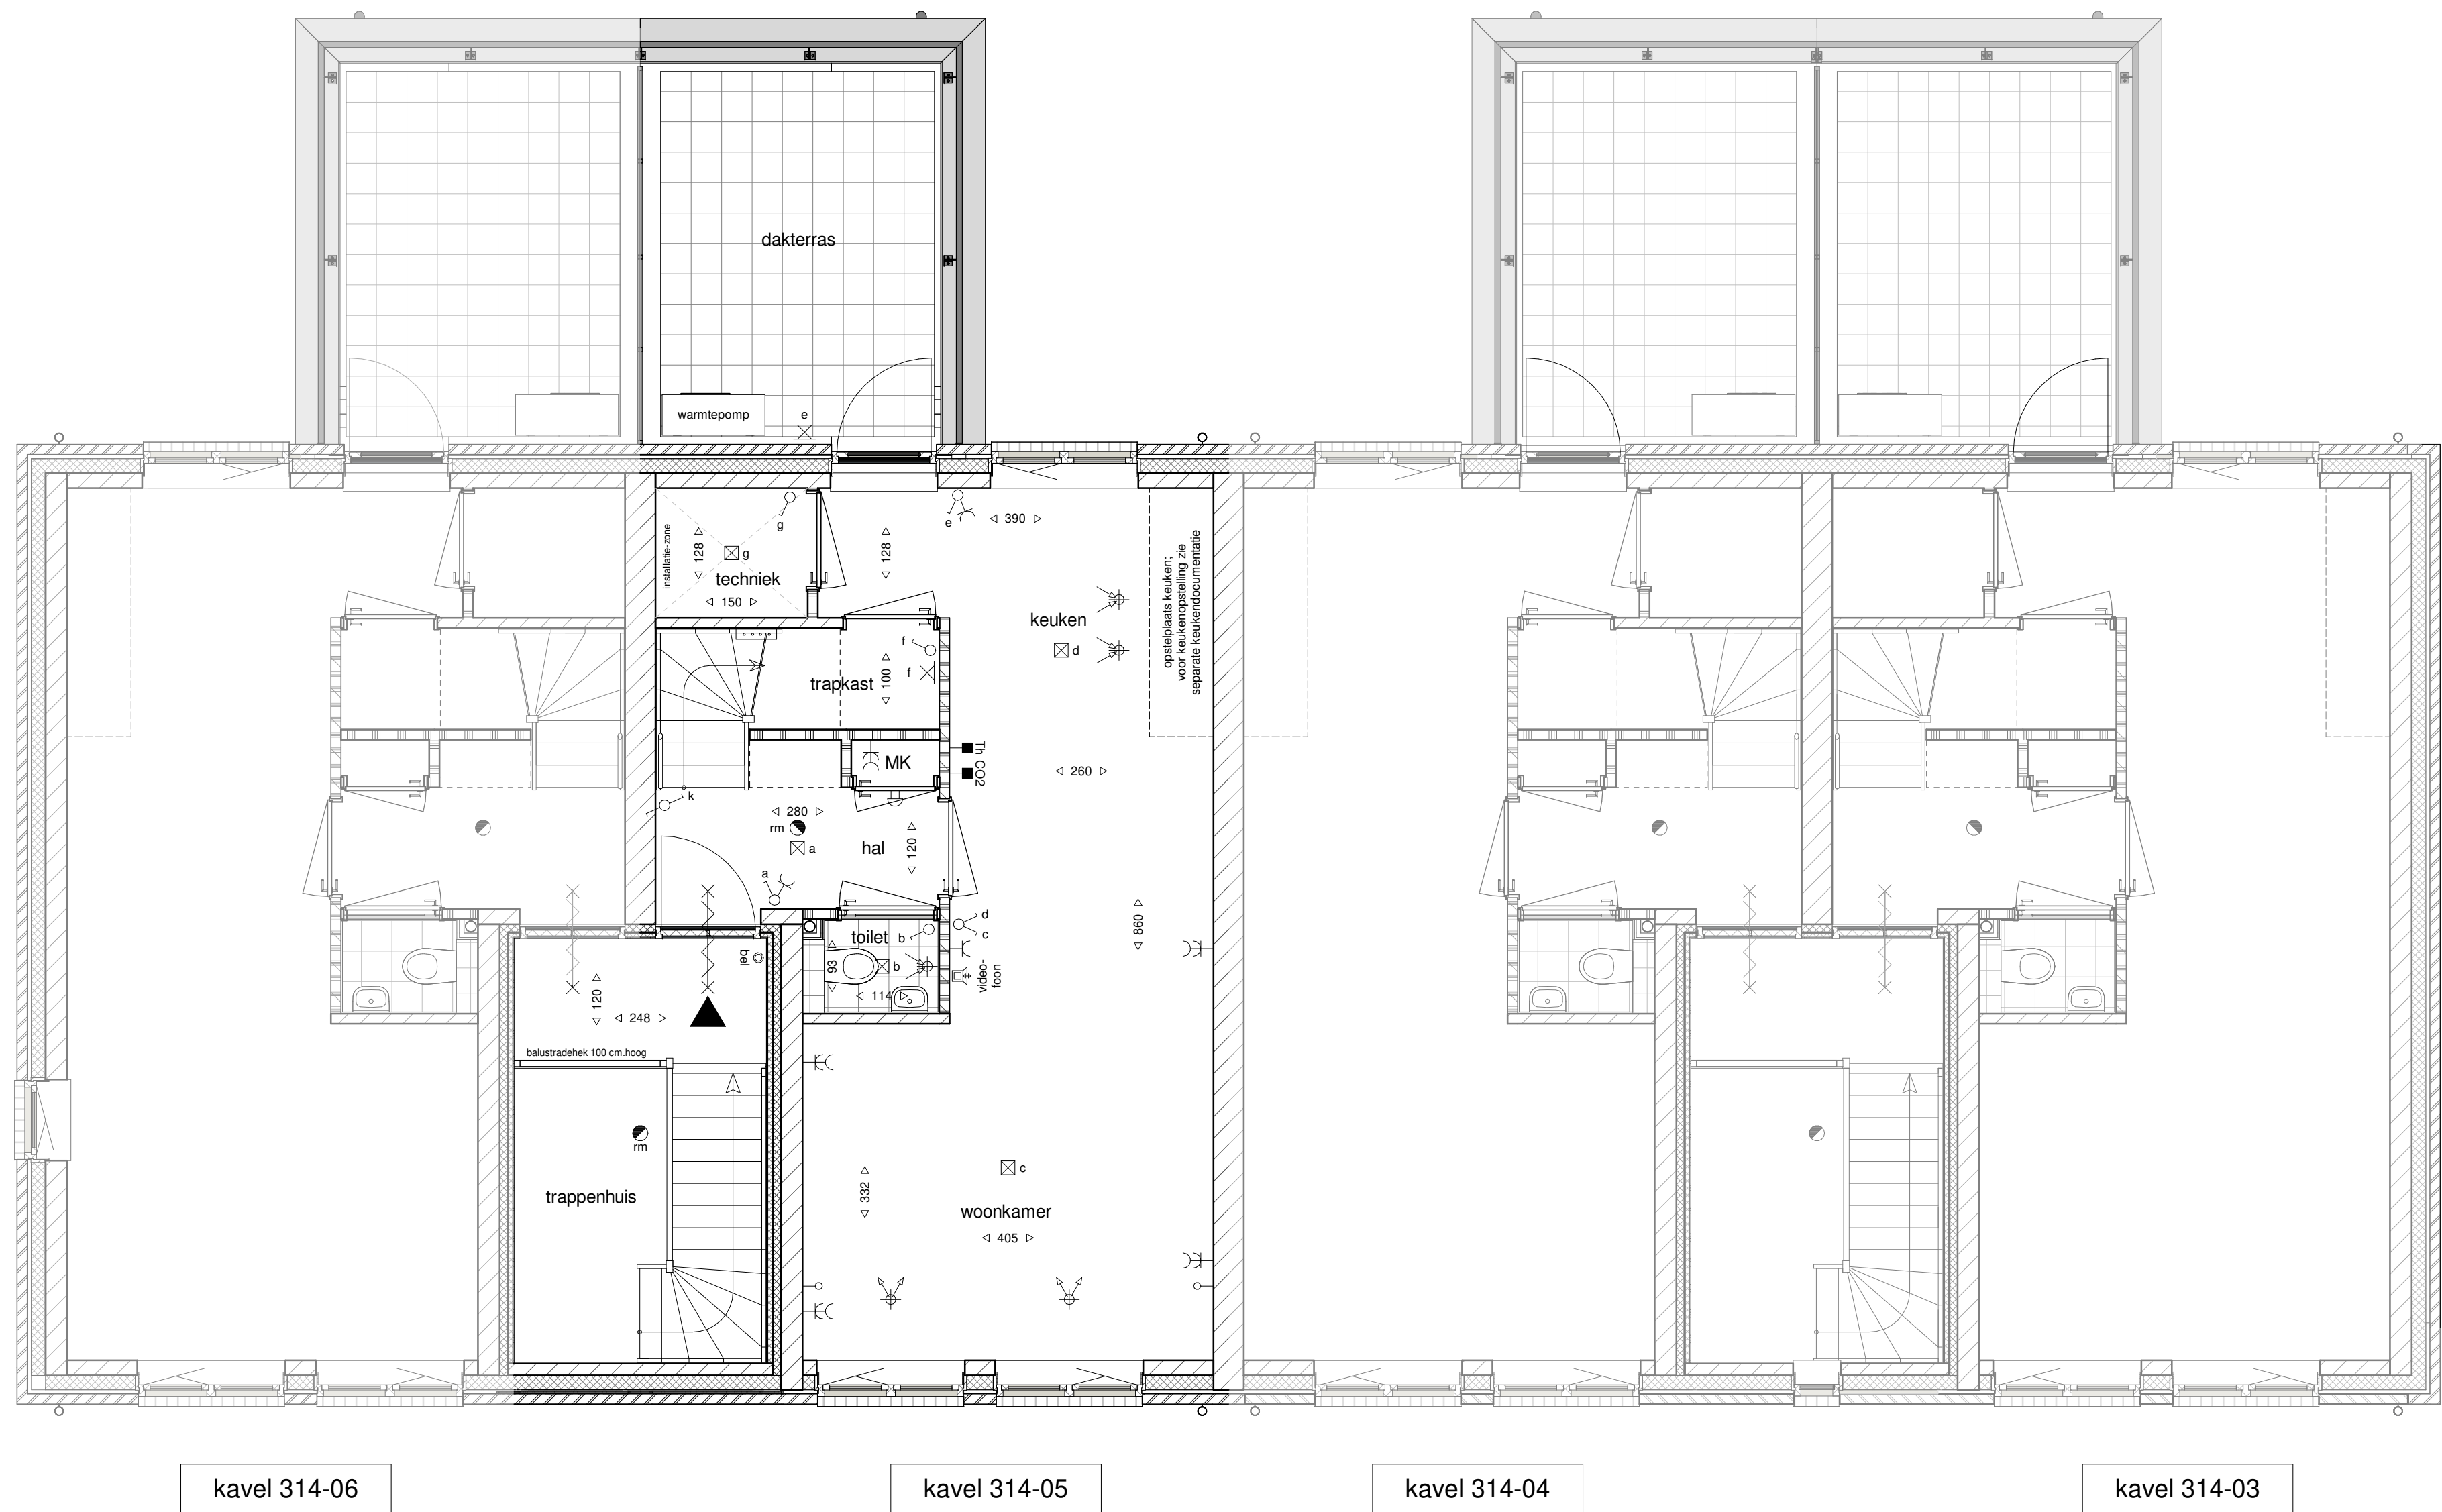

**eerste verdieping**  
(schaal 1 : 50)

| Elektrische Installaties |                                                    | Arceringen |                               |
|--------------------------|----------------------------------------------------|------------|-------------------------------|
|                          | Wisselschakelaar                                   |            | gevelstenen (diverse kleuren) |
|                          | Enkeelpolige Schakelaar                            |            | isolatie                      |
|                          | Serie Schakelaar                                   |            | kalkzandsteen                 |
|                          | Schakelaar gecombineerd met enkele wandcontactdoos |            | scheidingwand                 |
|                          | Enkele wandcontactdoos                             |            | geluidwerende scheidingwand   |
|                          | Dubbele wandcontactdoos verticaal                  |            | wandafwerking met tegels      |
|                          | Thermostaat                                        |            | tegelwerk vloer               |
|                          | Co2 sensor mechanisch ventilatie                   |            |                               |
|                          | Loze leiding                                       |            |                               |
|                          | Centrale aardpunt badkamer                         |            |                               |
|                          | Bedienknop                                         |            |                               |
|                          | Zoomer                                             |            |                               |
|                          | Wand lichtpunt                                     |            |                               |
|                          | Plafond lichtpunt                                  |            |                               |
|                          | Rookmelder                                         |            |                               |
|                          | Videfoon binnentoestel                             |            |                               |
|                          | Naregeling thermostaat                             |            |                               |
|                          | Rf afstandbediening WTW                            |            |                               |



**HUYSACKERS**

Werknummer: AVB - Vel006  
Project: Woningen Huysackers te Veldhoven  
Opdrachtgever: Floreffe II B.V.  
Tekeningnummer: VK314-05  
Onderschrift: overzichtstekening kavel 314-05  
Fase: Verkooptekeningen  
Status: definitief  
Schaal: 1:100 / 1:50  
Datum: 26-03-2021

**Algemeen**

De posities en aantallen van de technische installaties en knieschotten zijn indicatief, nader te bepalen n.a.v. ventilatie- en capaciteitsberekening na keuze uitbreidingsmogelijkheden en indelingsvarianten.

- \* alle maten in centimeters
- \* kleine wijzigingen voorbehouden
- \* aan realisatie kunnen geen rechten worden ontleend