

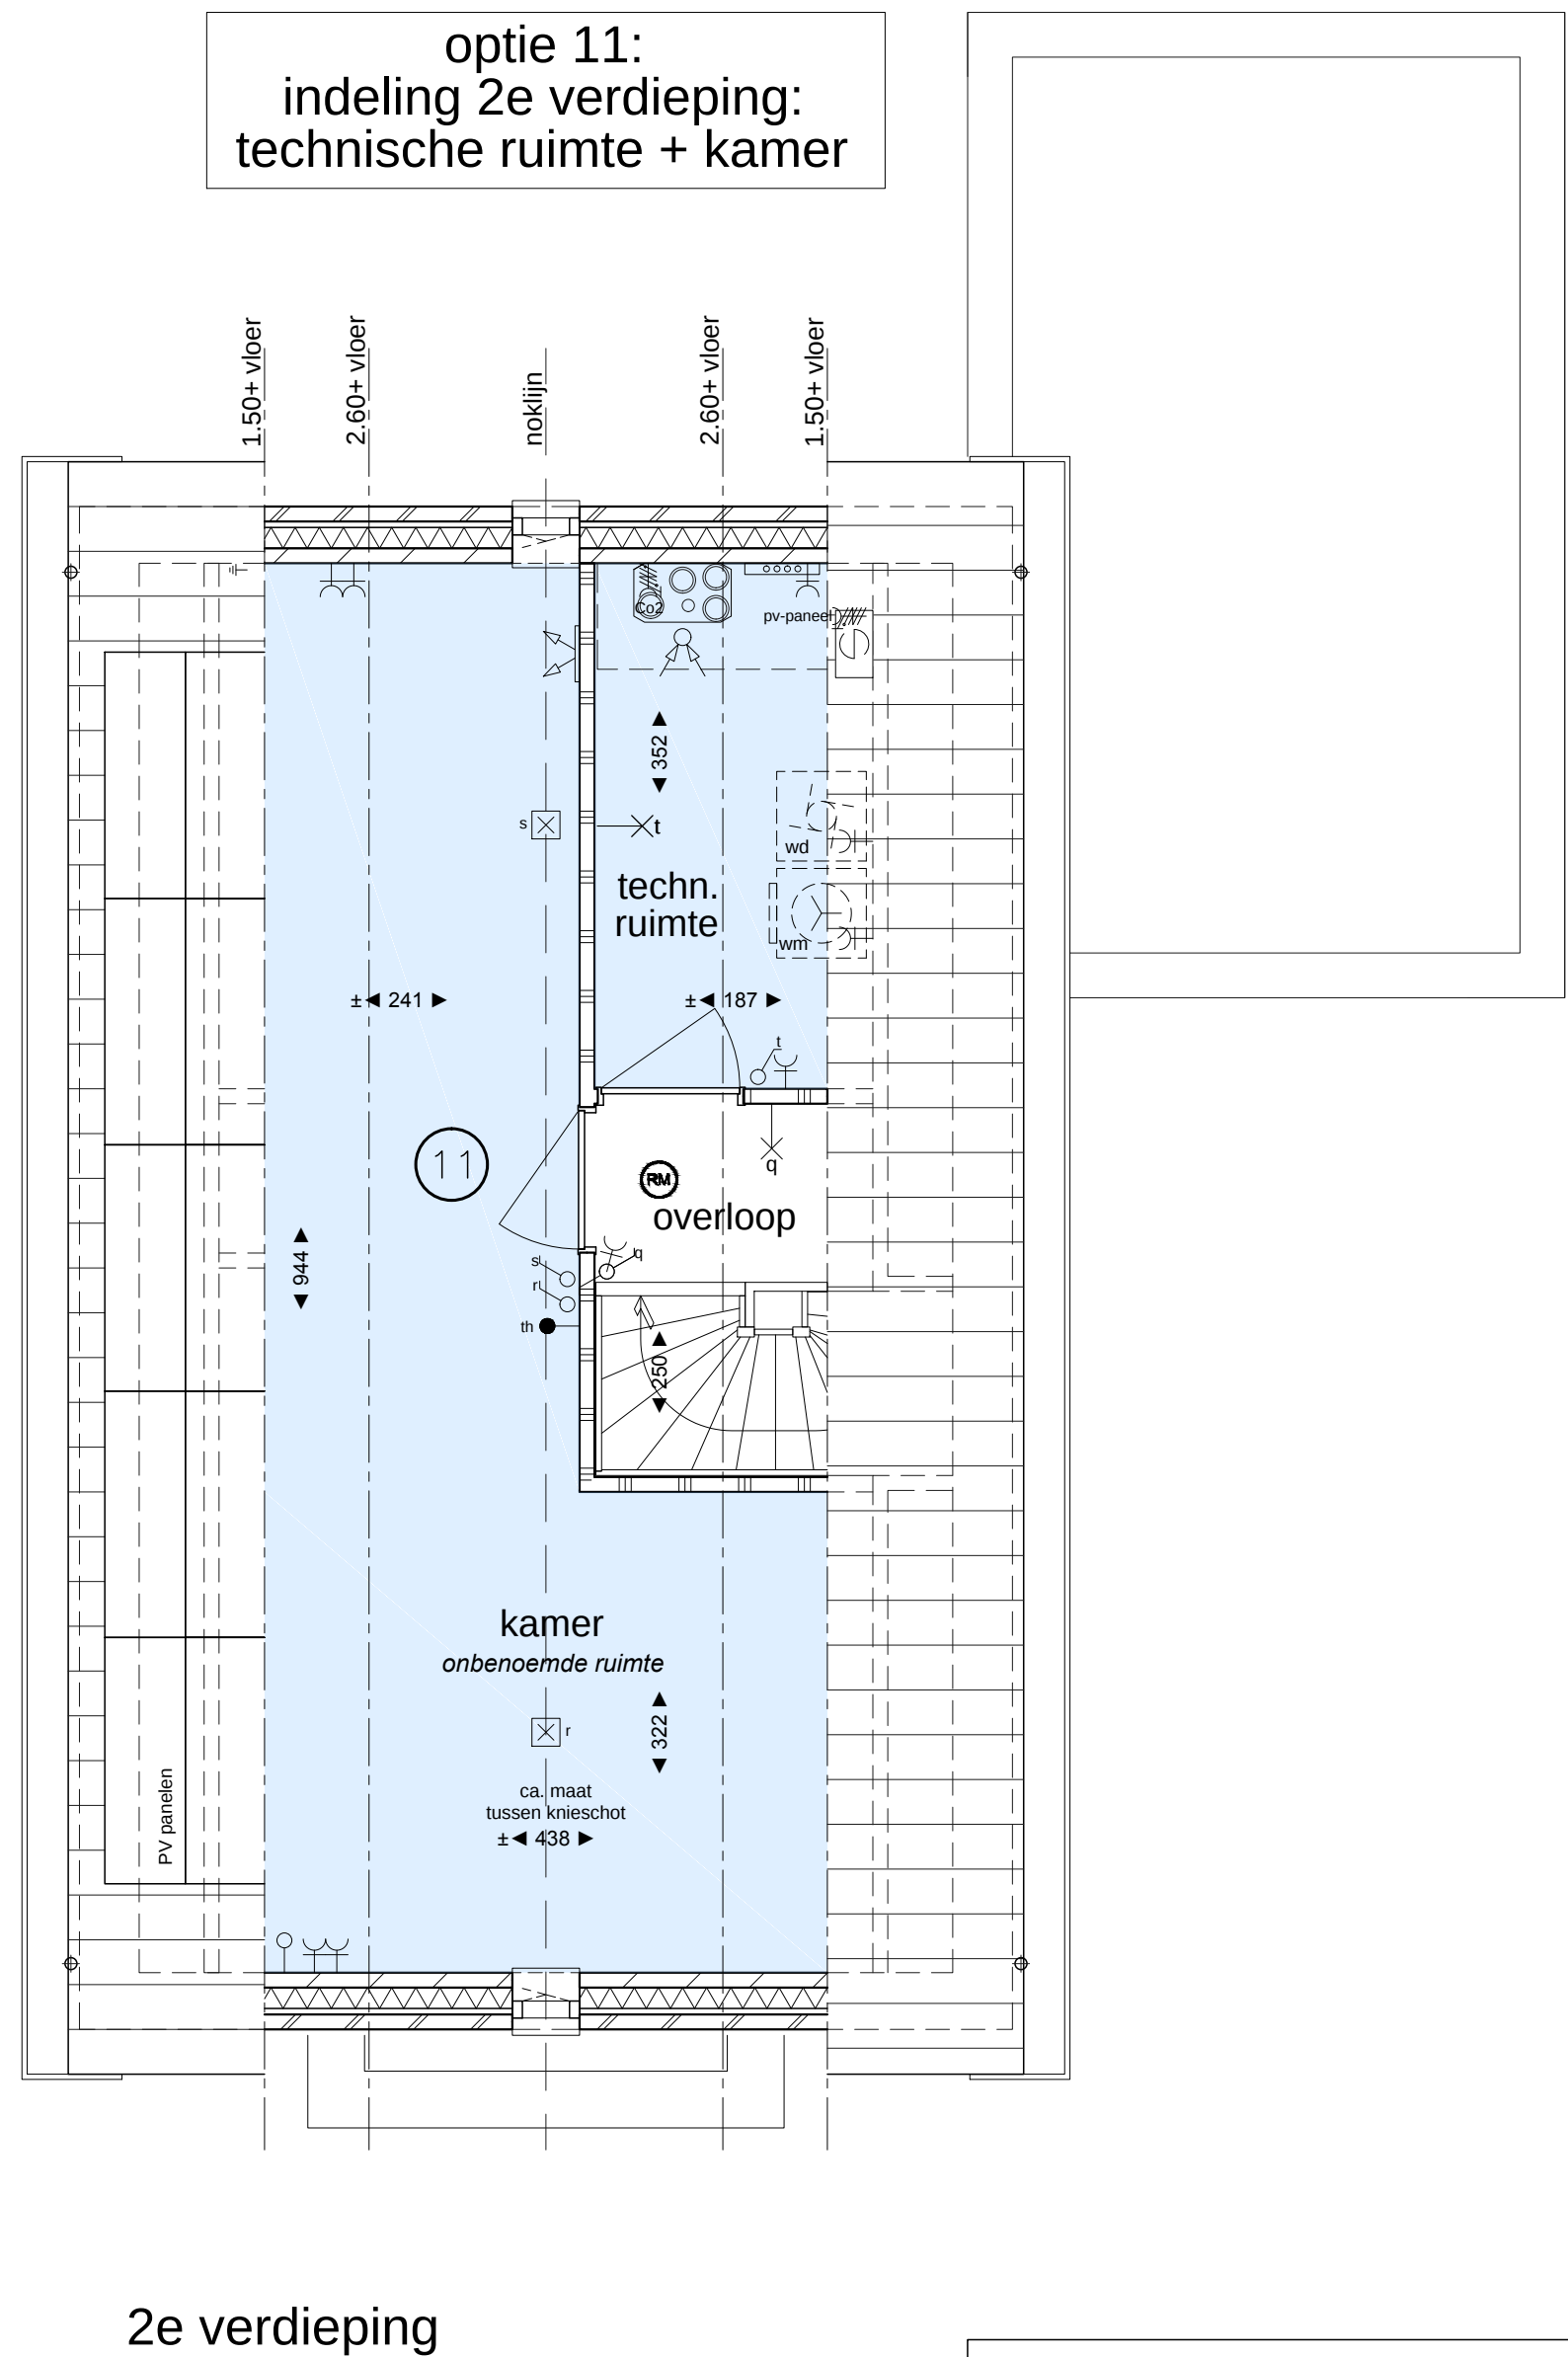
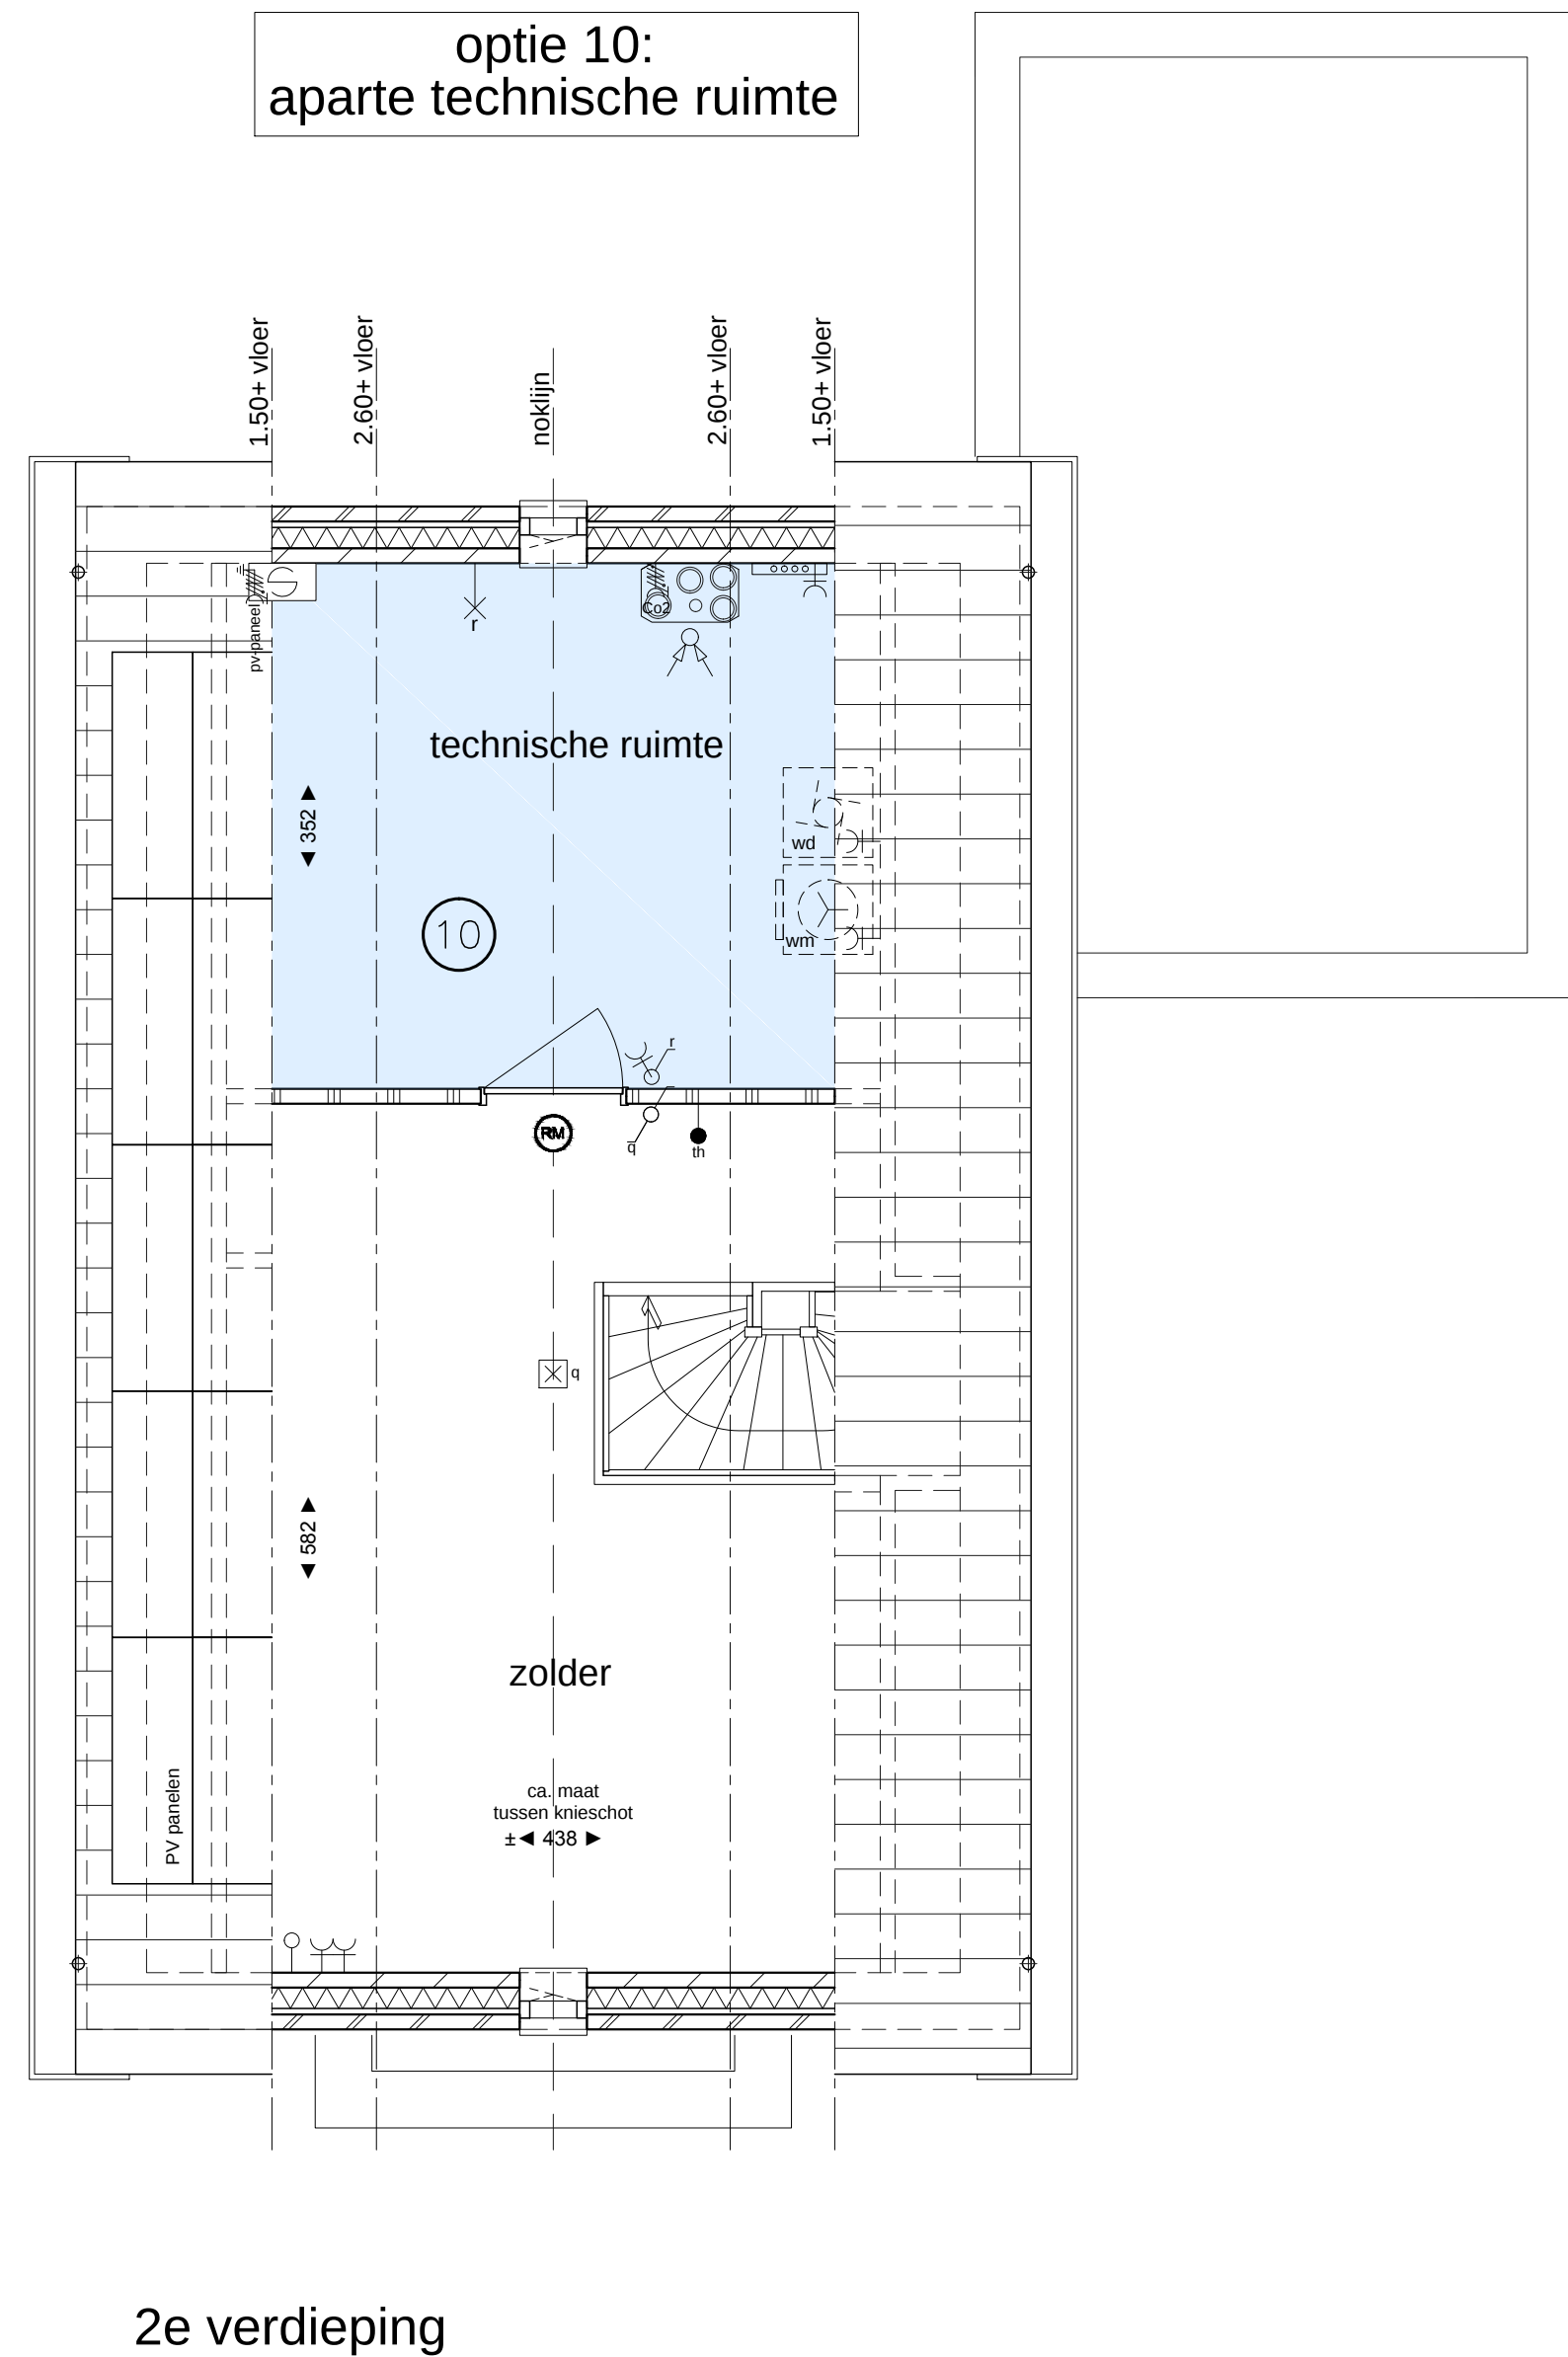
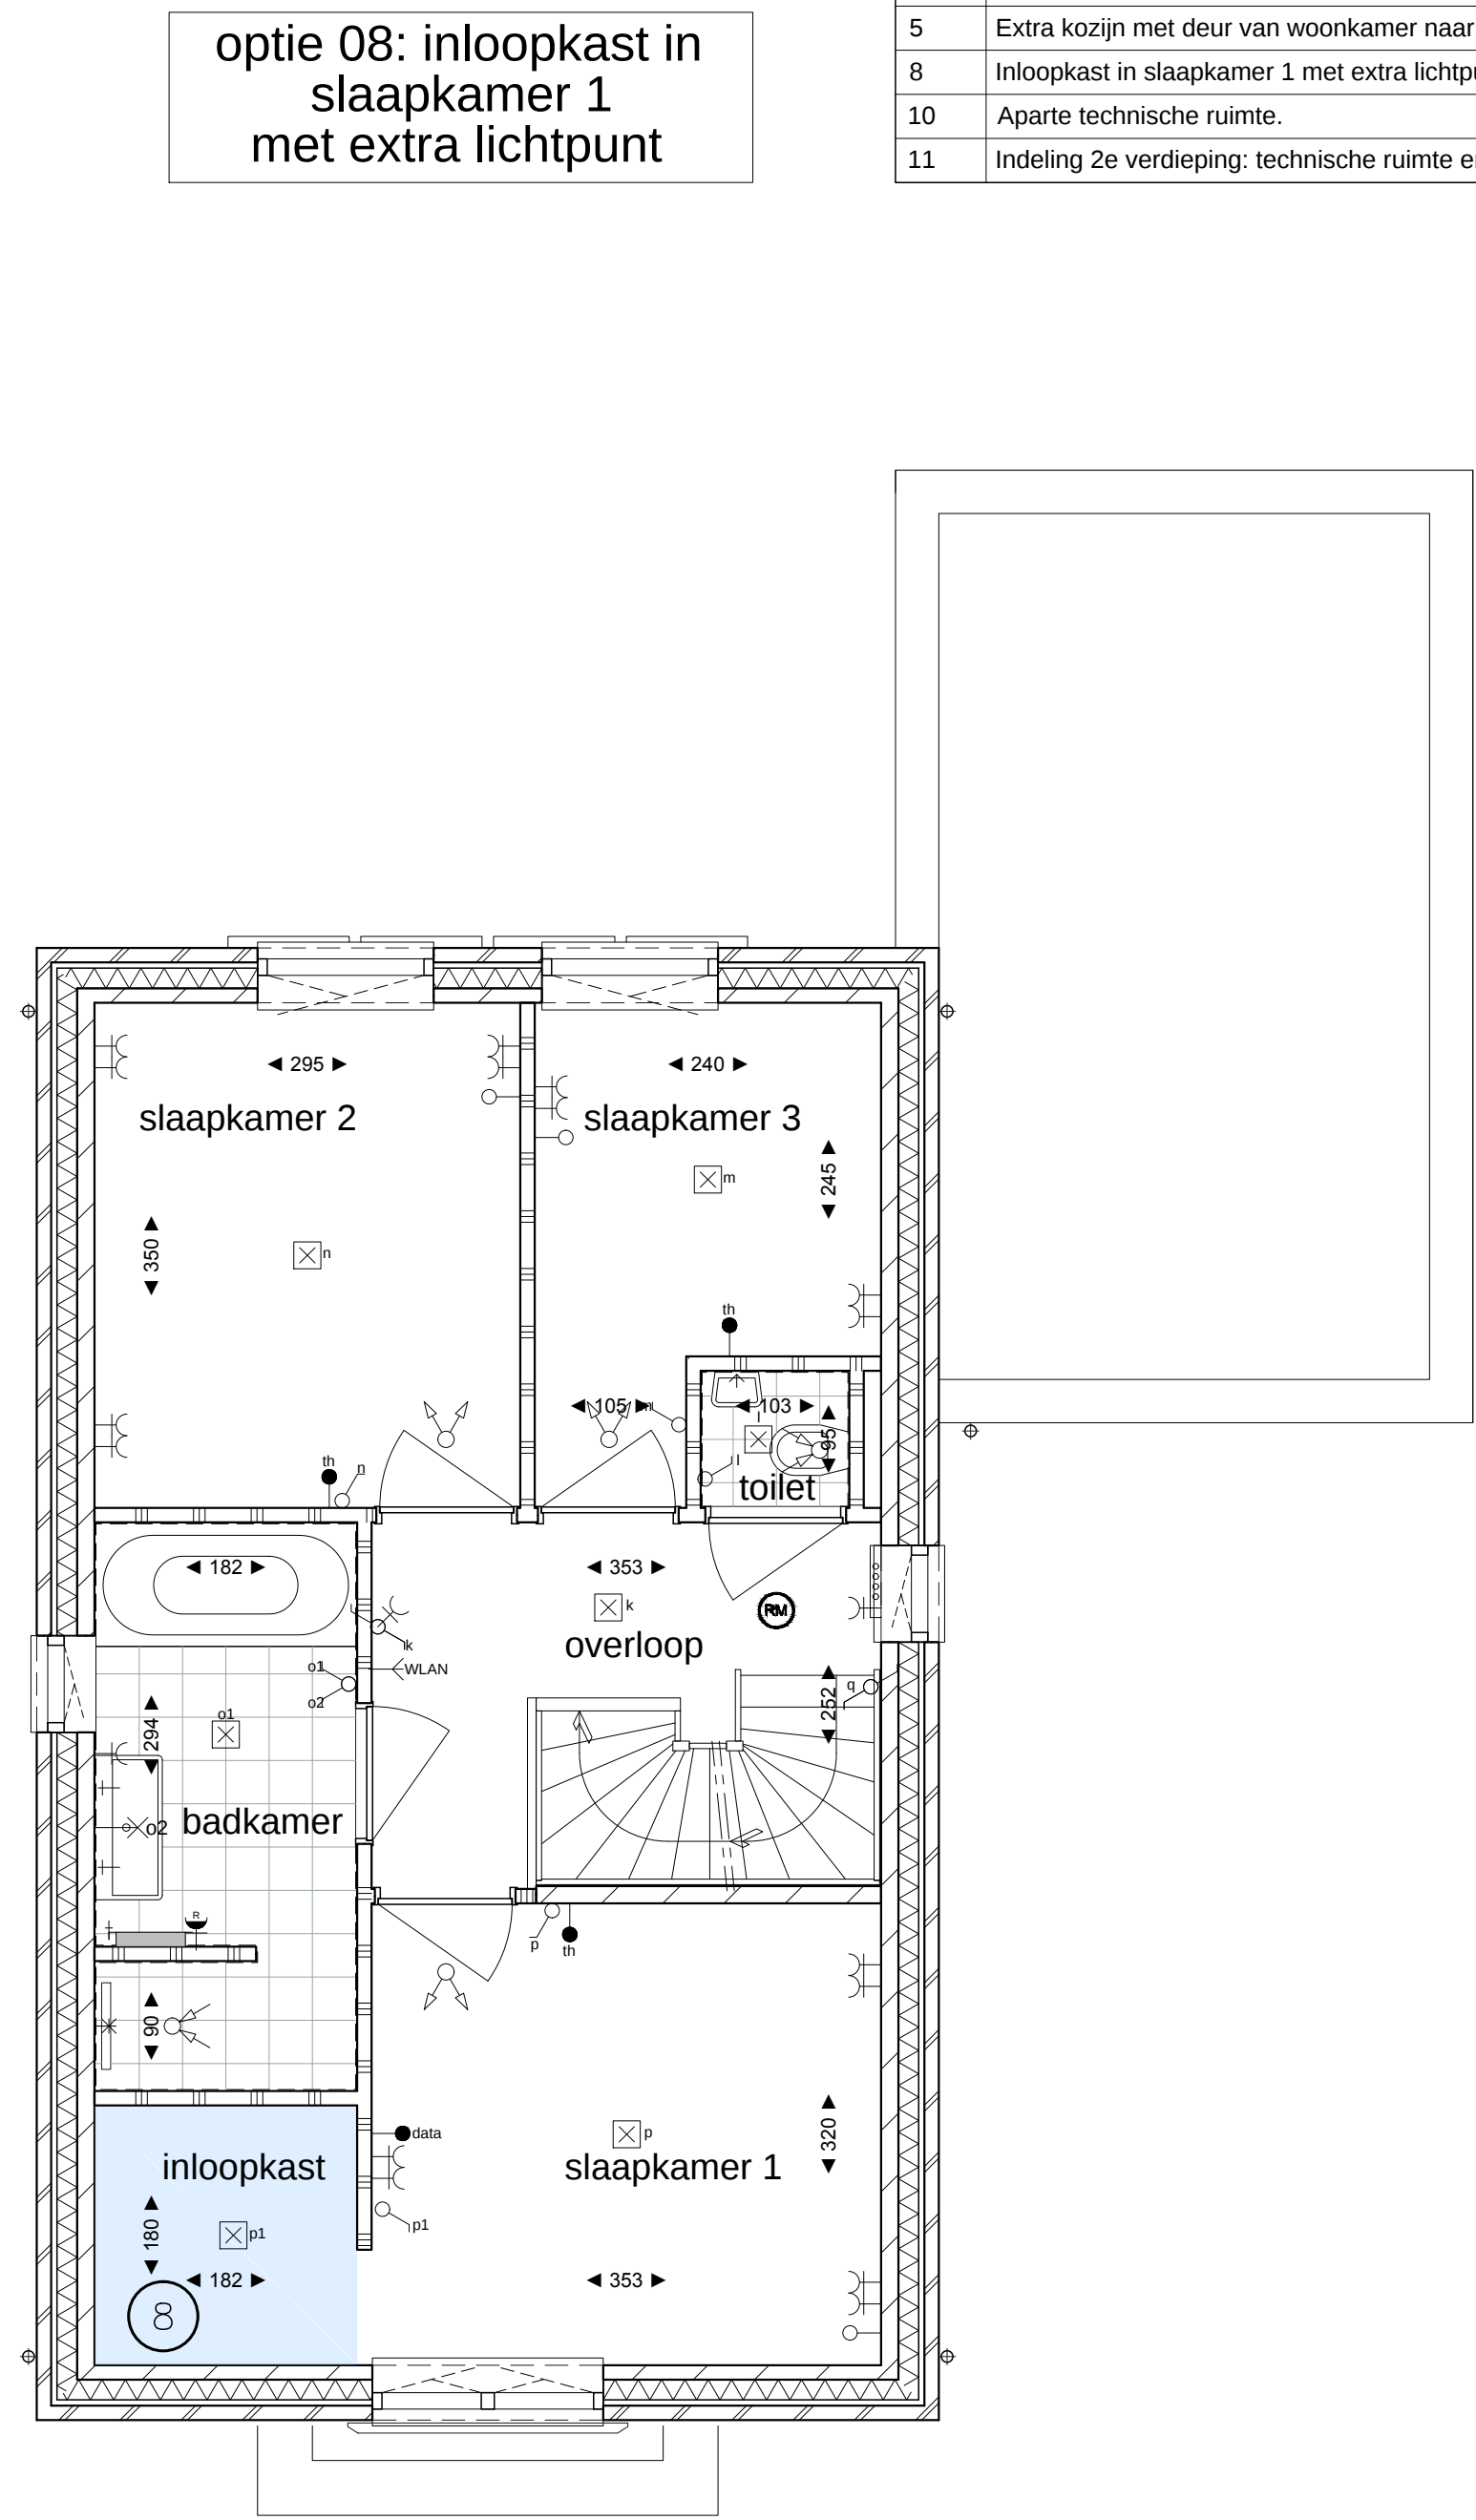
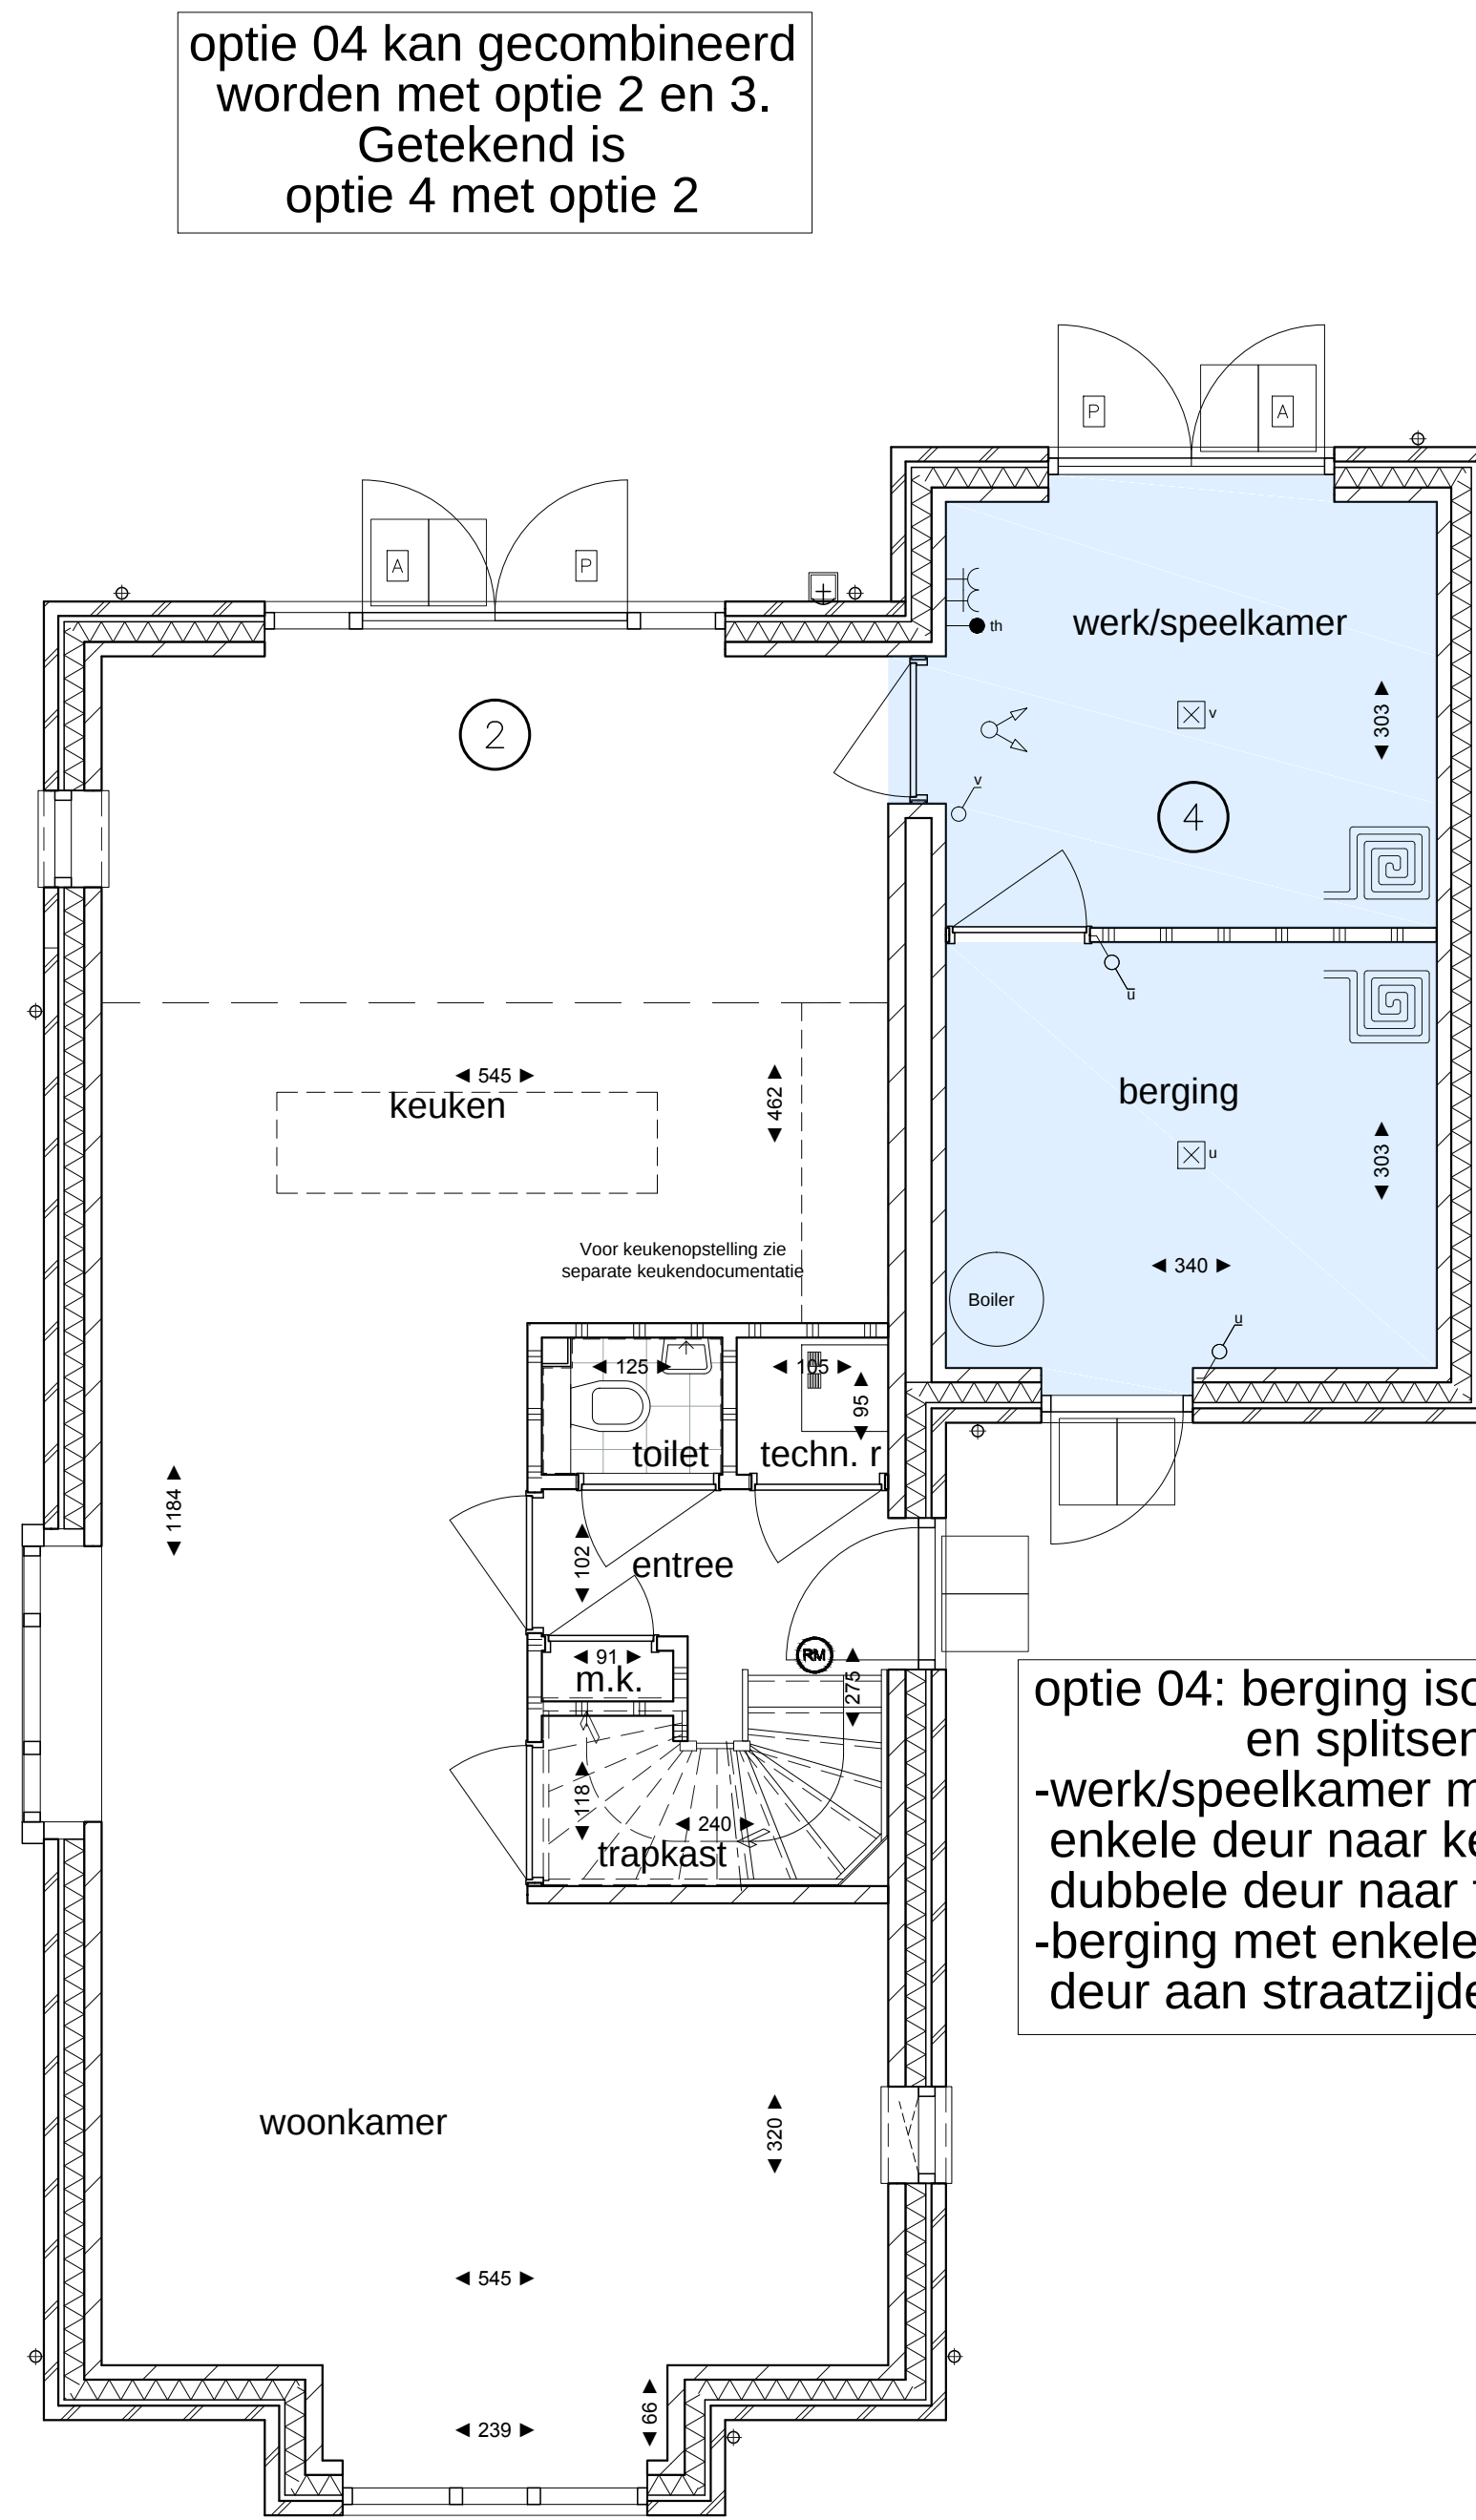
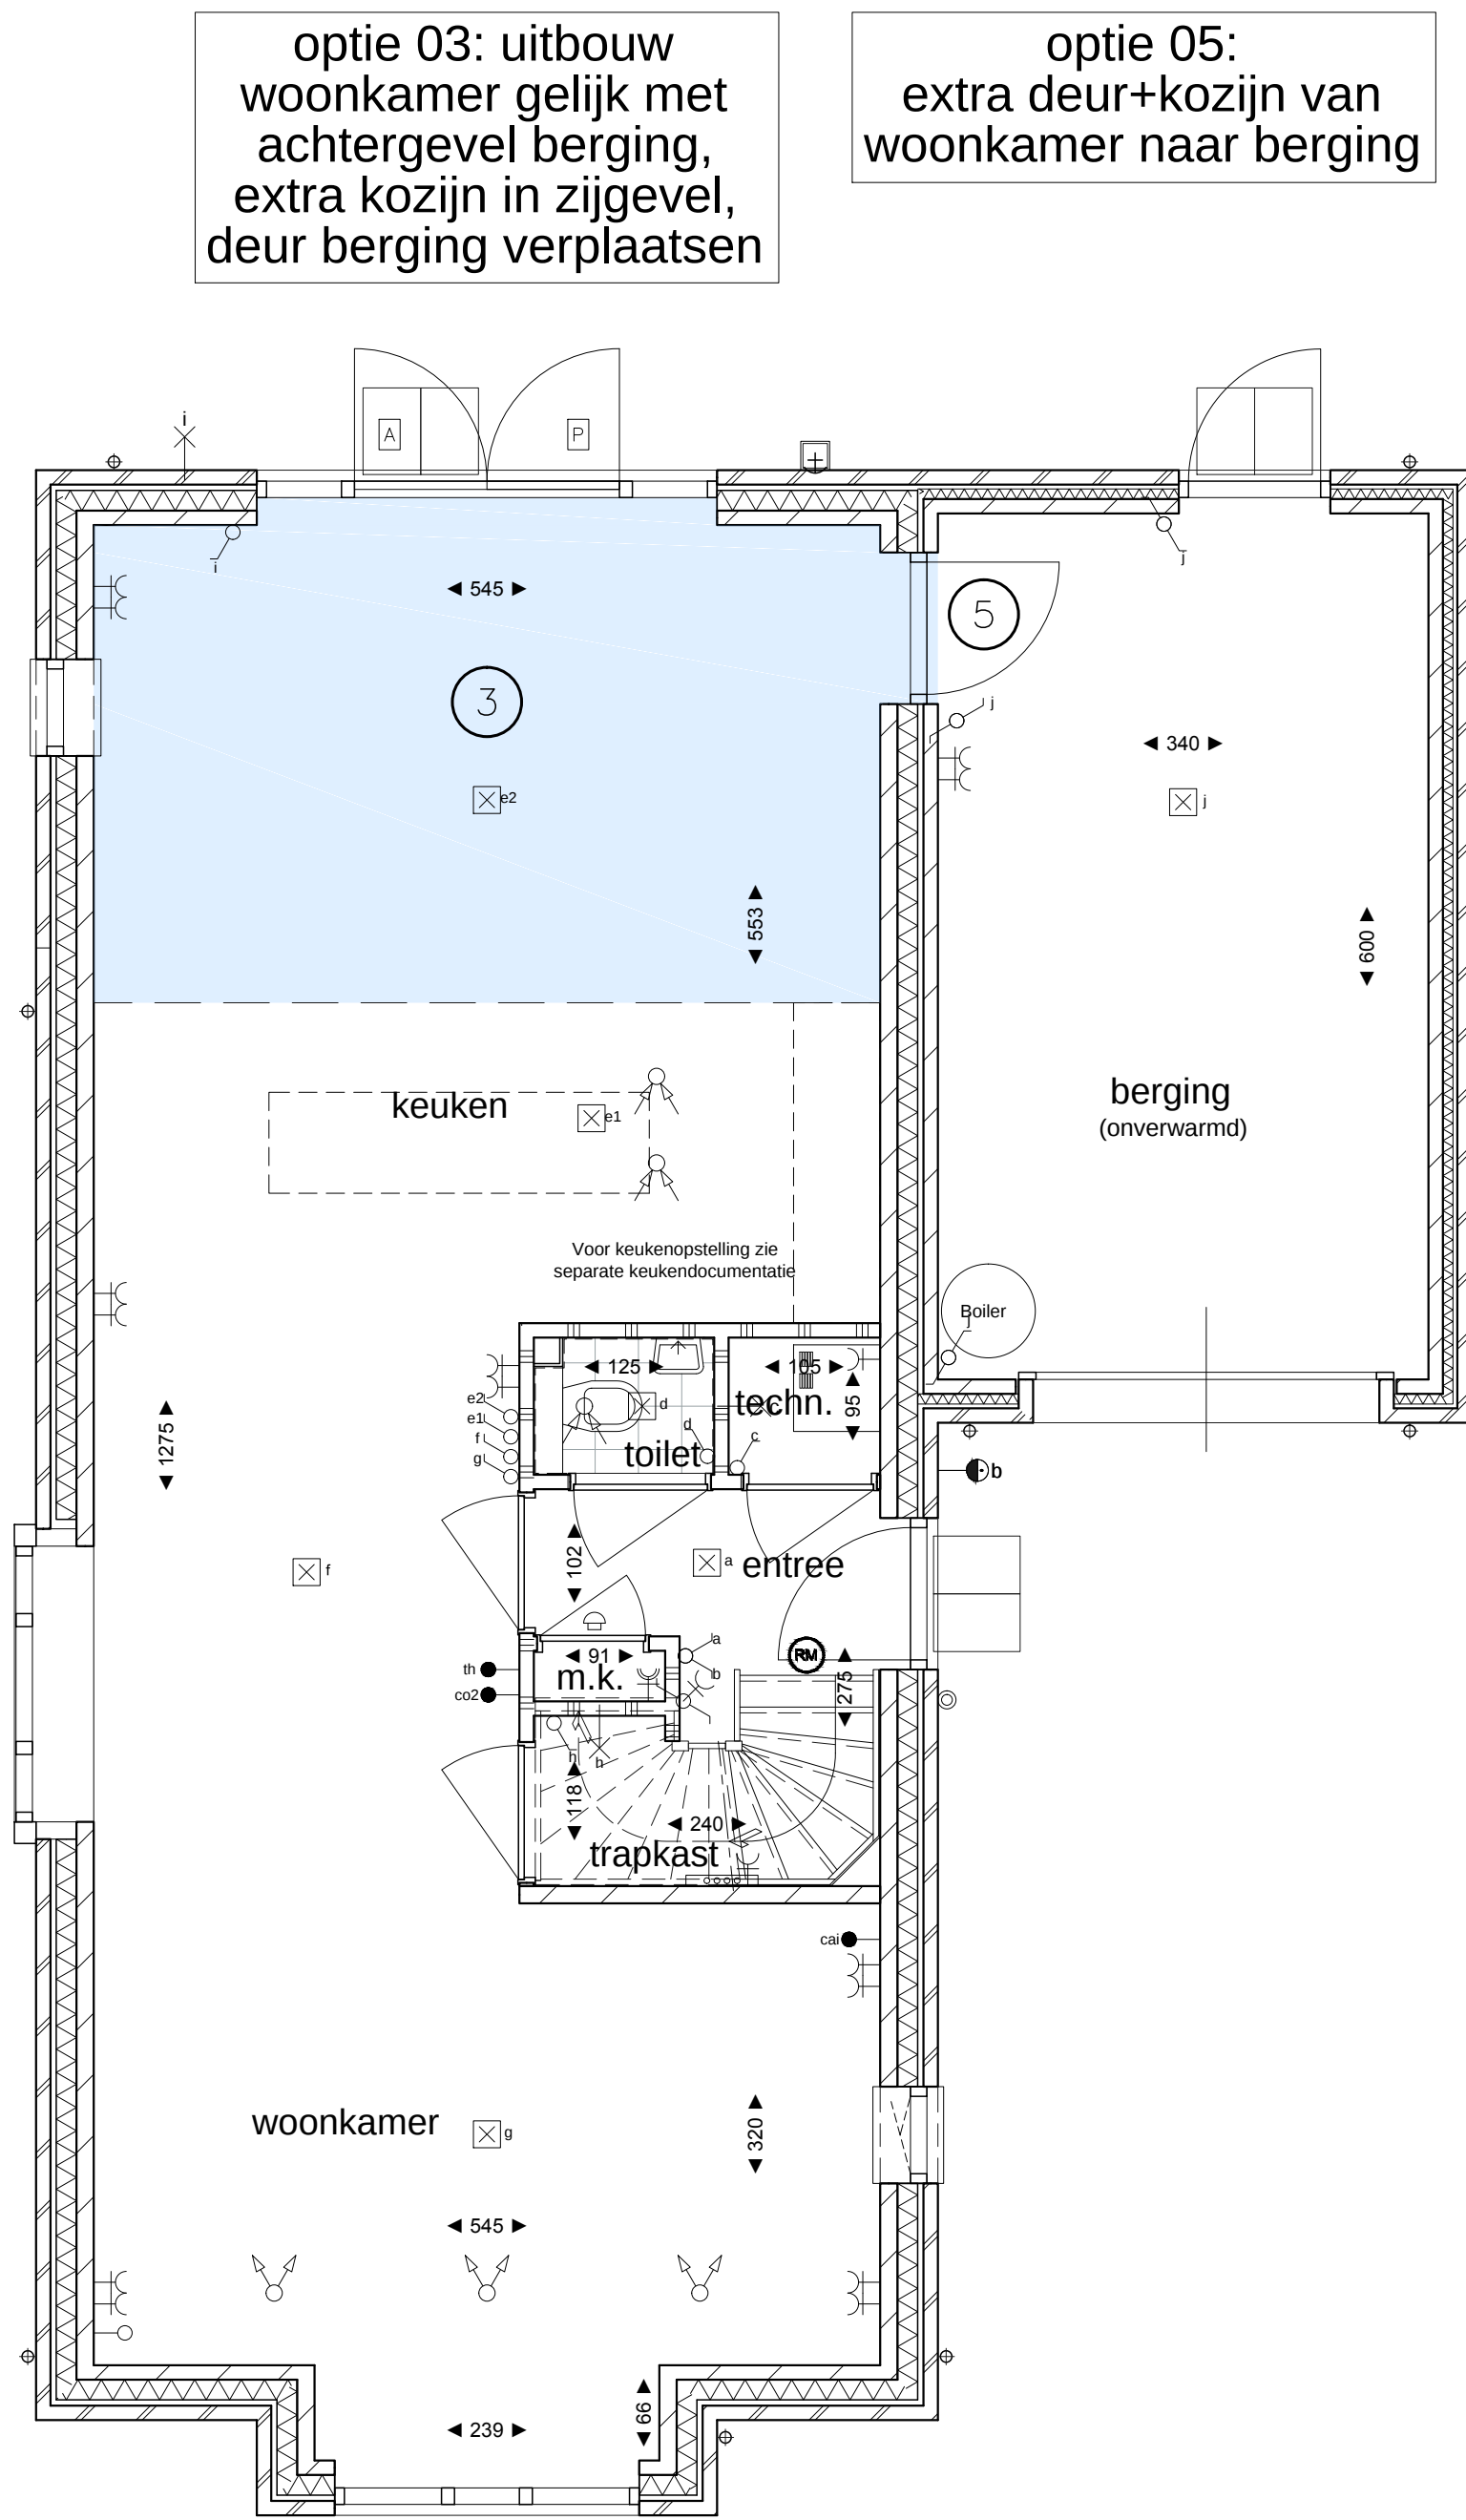


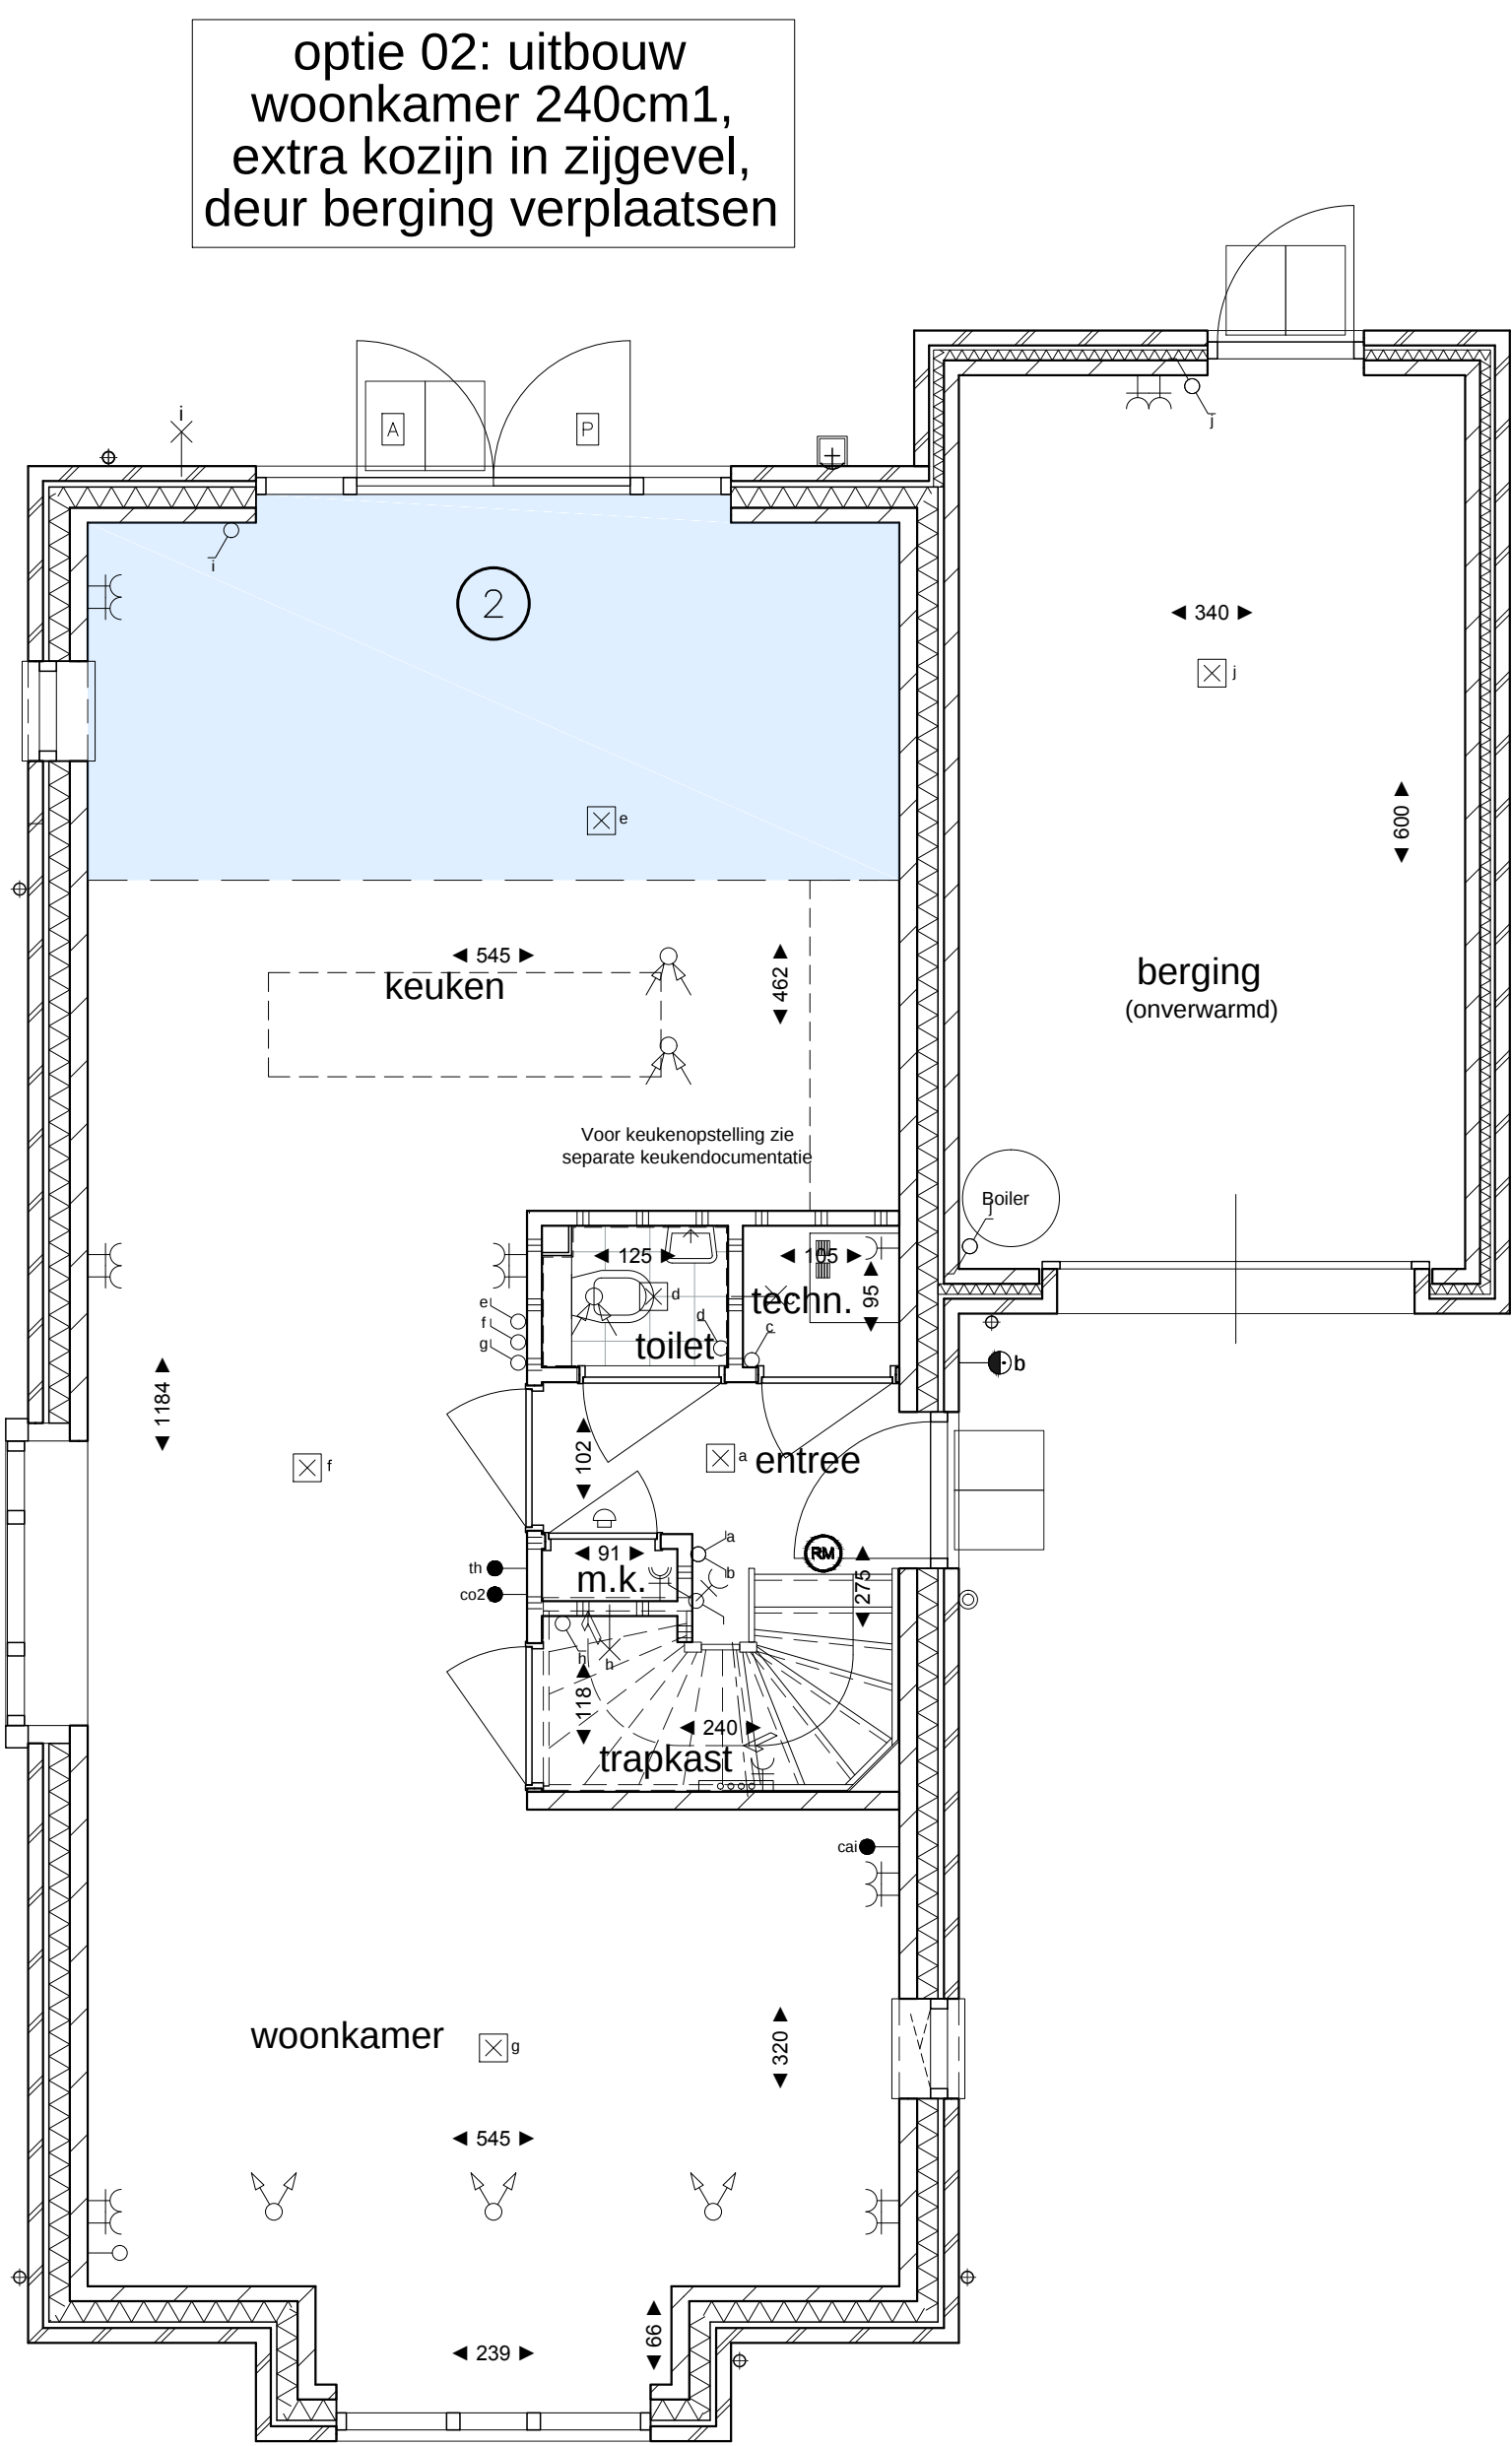

Woningen Huysackers optie-overzicht - kavel 354	
nr.	benaming
1	Uitbouw 120 cm achterzijde woning.
2	Uitbouw 240 cm achterzijde woning, extra kozijn in zijgevel en deur berging verplaatsen naar achtergevel berging.
3	Uitbouw tot aan achterzijde berging, extra kozijn in zijgevel en deur berging verplaatsen naar achtergevel berging.
4	Berging isoleren en splitsen in werk/speelkamer en berging. De werk/speelkamer uitgevoerd met met enkele deur naar keuken en dubbele deur naar tuin en de berging met enkele deur aan de straatzijde.
5	Extra kozijn met deur van woonkamer naar berging.
8	Inloopkast in slaapkamer 1 met extra lichtpunt.
10	Aparte technische ruimte.
11	Indeling 2e verdieping: technische ruimte en kamer (onbenoemde ruimte)

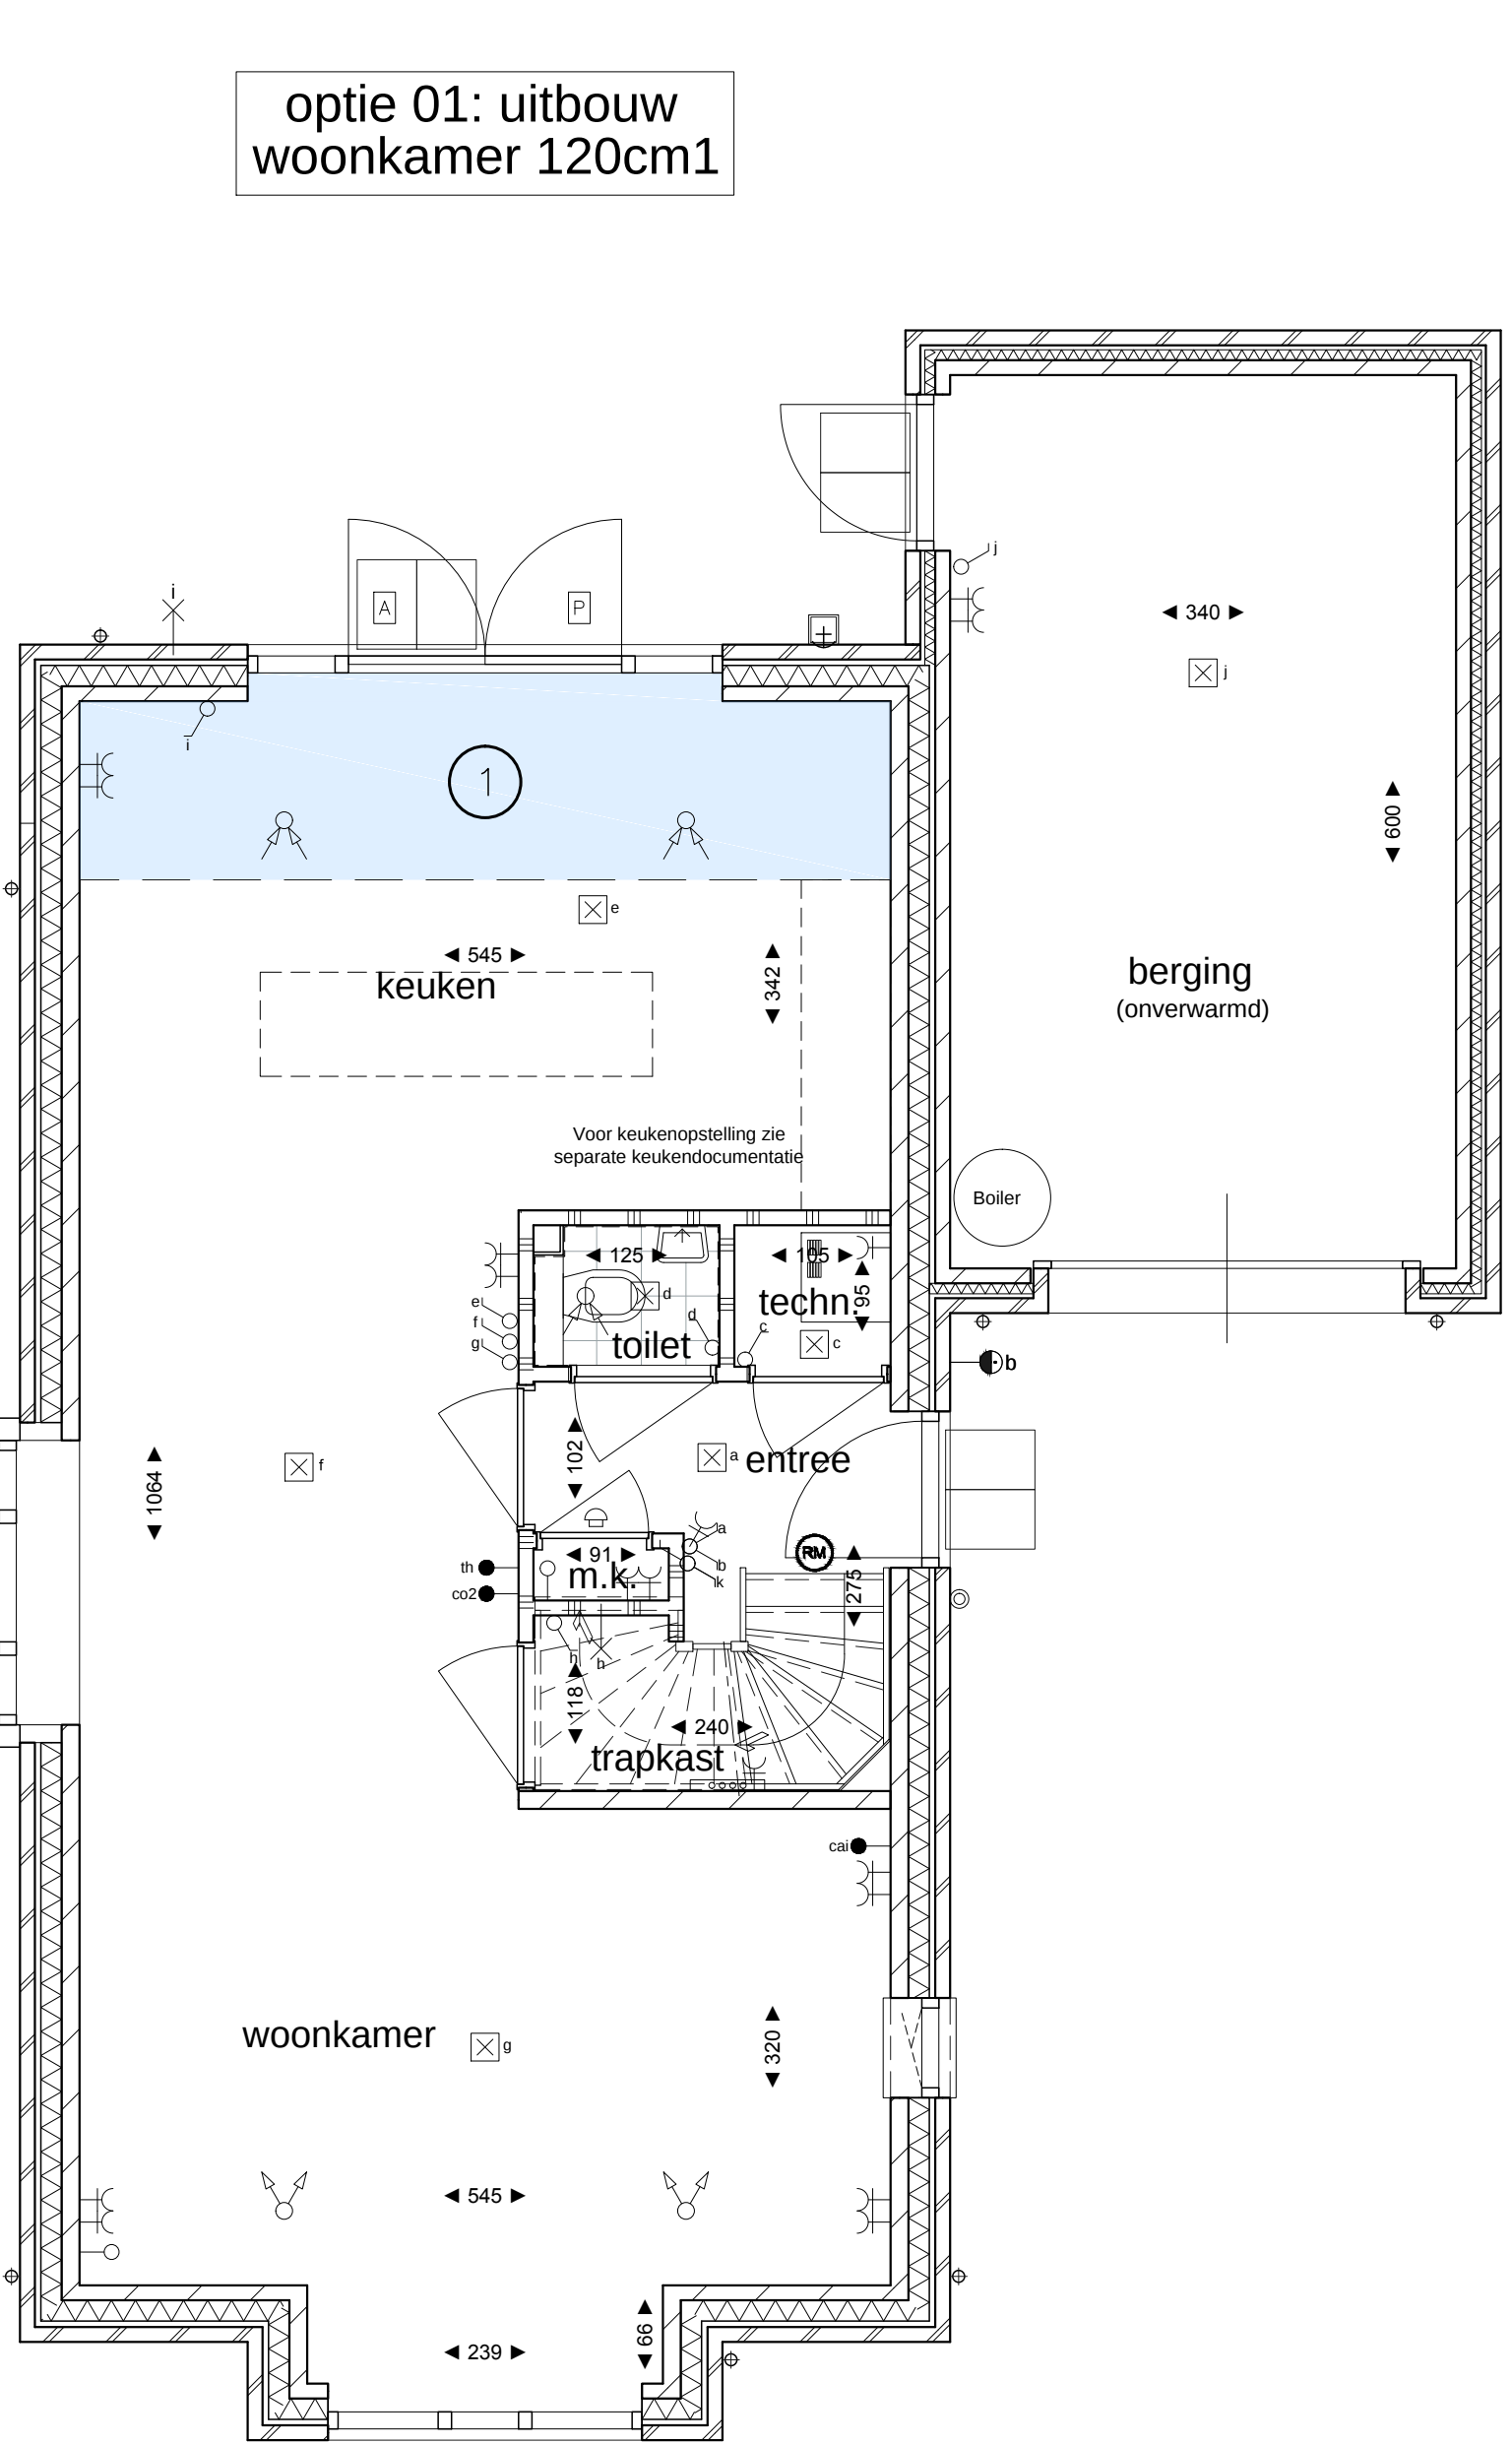

1e verdieping

Begane grond

Begane grond

Begane grond

Begane grond