


optie 01: uitbouw keuken/woonkamer 120cm²
optie 02: uitbouw keuken/woonkamer 240cm²


optie 3: verdiepingvloer geheel door trekken;
opbergruimte op de 1e verdieping

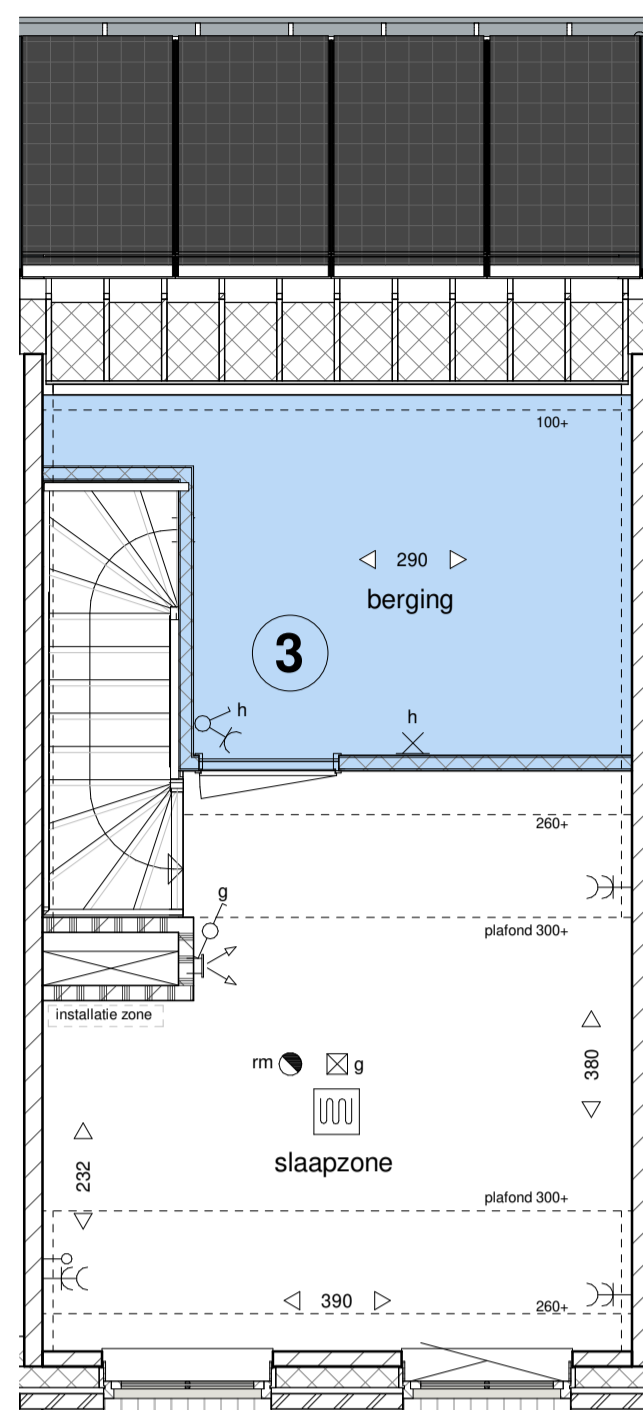

eerste verdieping

1 : 50


optie 4: 1e verdieping uitvoeren met overloop en
slaapkamer met wand en deur
(vide blijft behouden)

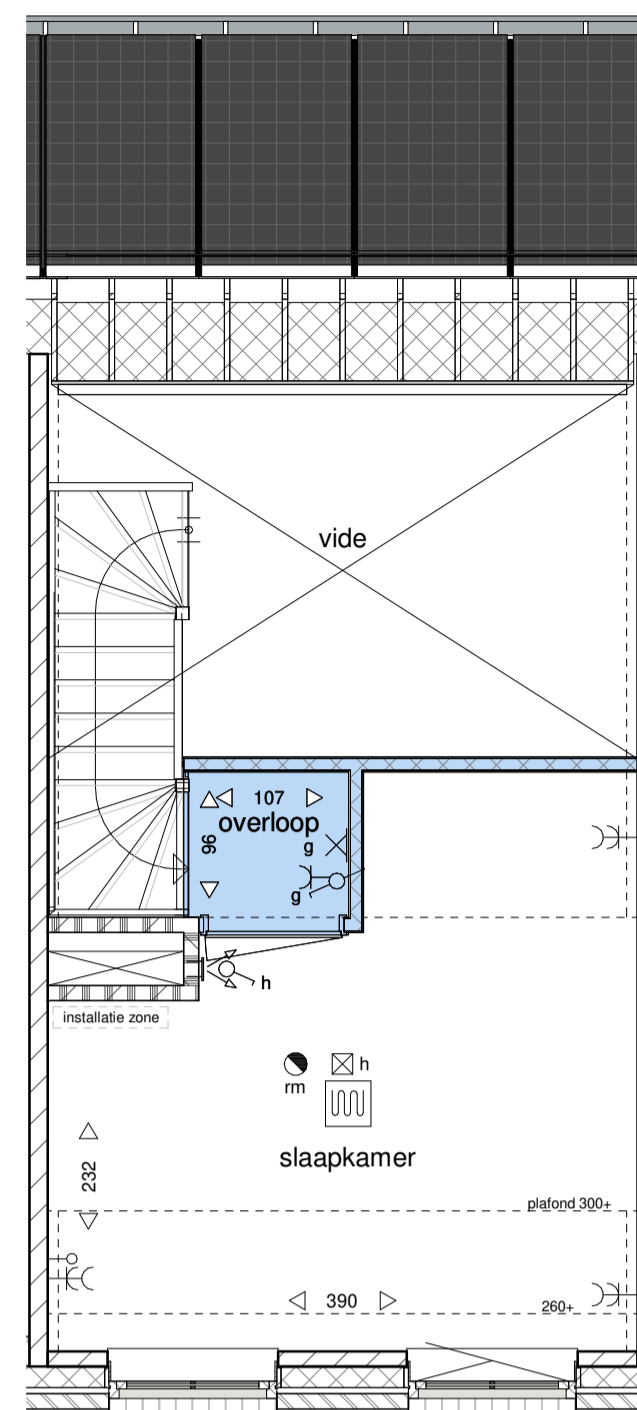

eerste verdieping

1 : 50


optie 5: badkamer met douche en wastafel,
slaapkamer en overloop op de 1e verdieping

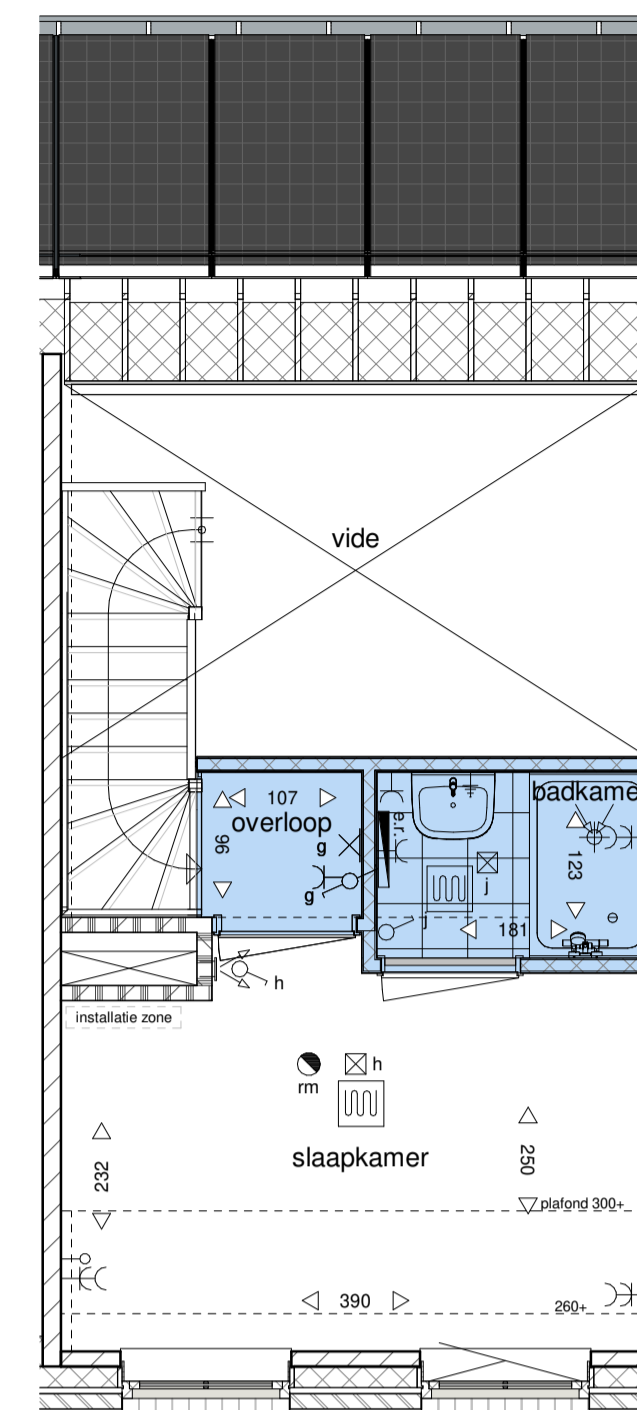

eerste verdieping

1 : 50


optie 1: uitbouw keuken/woonkamer 120cm²

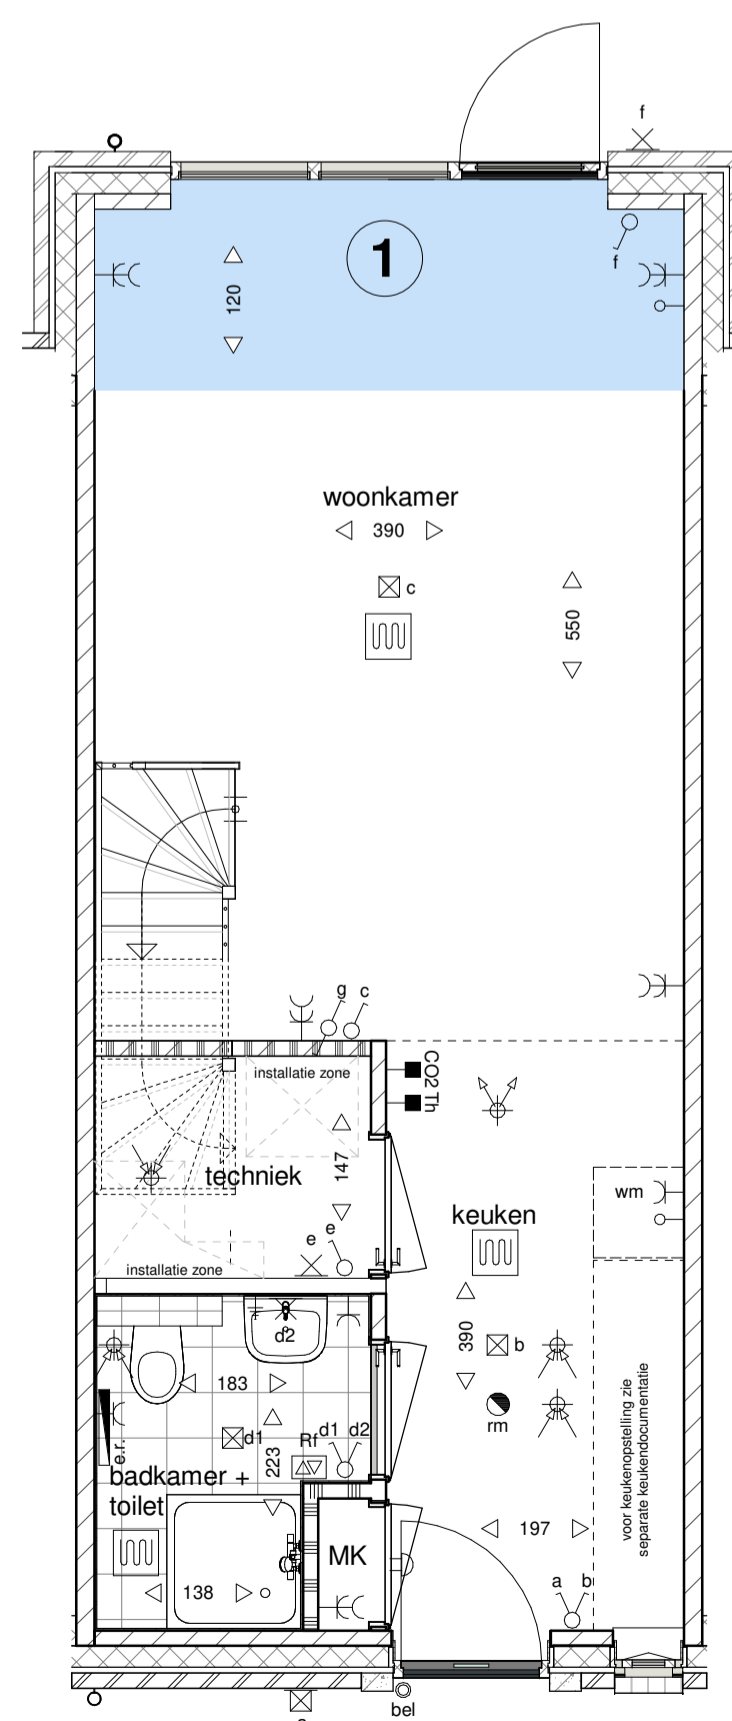

begane grond

1 : 50


optie 2: uitbouw keuken/woonkamer 240cm²

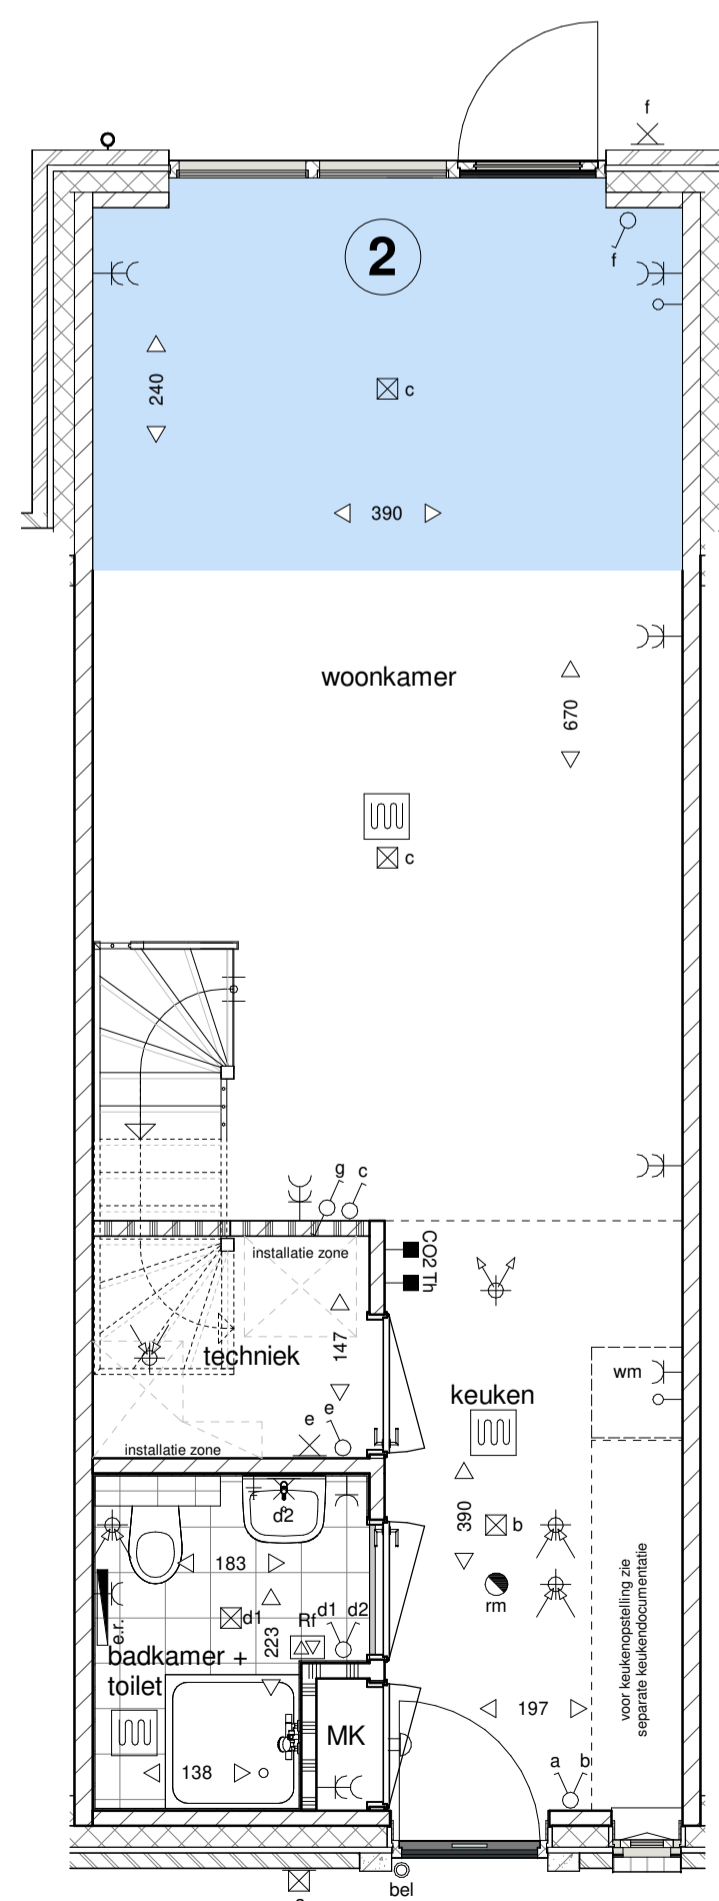

begane grond

1 : 50

optie 5: op de begane grond alleen een toilet;
vergroten technische ruimte en verplaatsen
wasmachine-aansluiting
(alleen mogelijk in combinatie met optie 4)

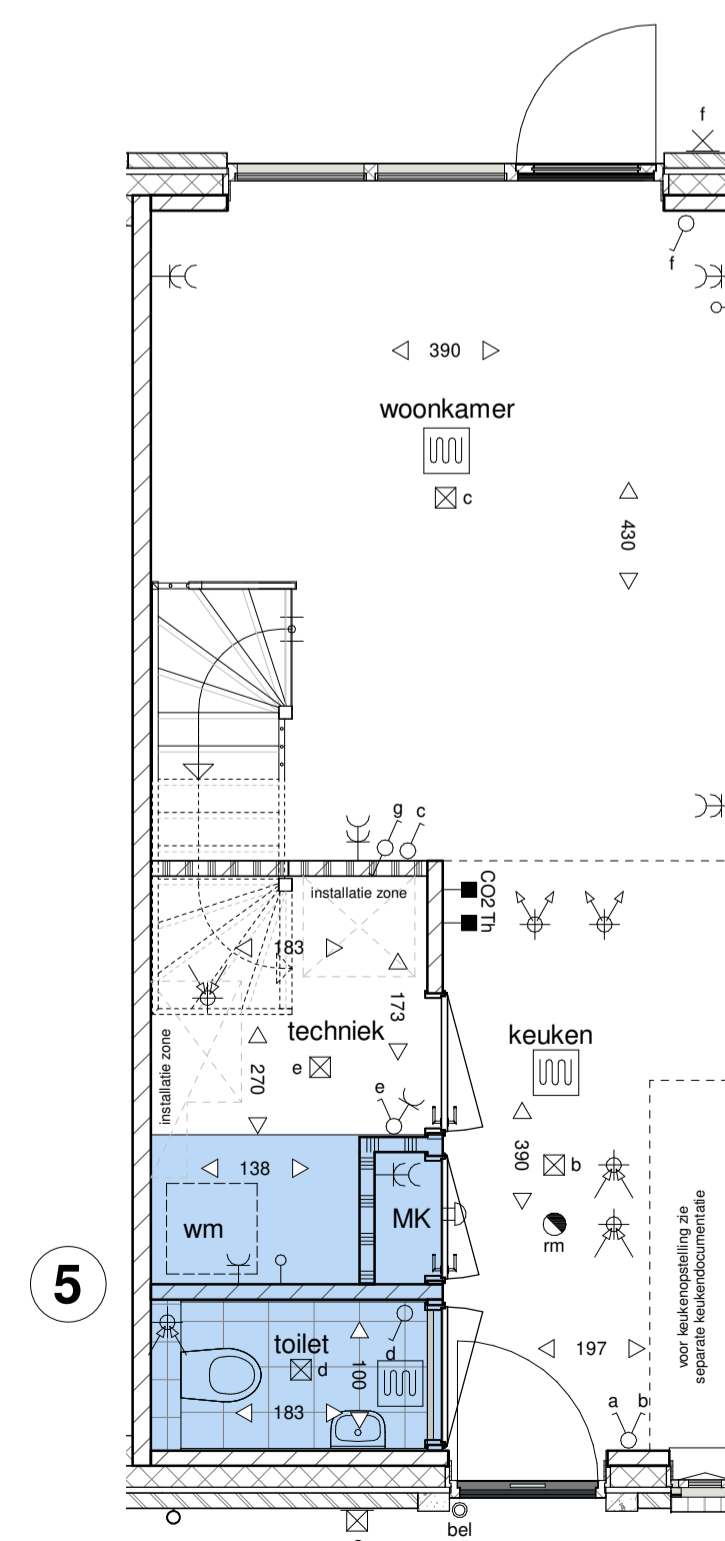

begane grond

1 : 50

Optie-overzicht, (woningtype R):

- 1 uitbouw 120 cm achterzijde woning met plat dak.
- 2 uitbouw 240 cm achterzijde woning met plat dak.
- 3 1e verdiepingvloer geheel doortrekken; opbergruimte op 1e verdieping
- 4 1e verdieping uitvoeren met overloop en slaapkamer met wand en deur (vide blijft behouden)
- 5 op de begane grond alleen een toilet; vergroten technische ruimte en verplaatsen wasmachine-aansluiting (alleen mogelijk in combinatie met optie 4)



HUYSACKERS

Werknummer: **AVB - Vel006**
Project: **Woningen Huysackers te Veldhoven**
Opdrachtgever: **Floreffe II B.V.**
adres: Koninghofstraat 72
postcode: 5625AC
plaats: Eindhoven
telefoon: +31402358707

Tekeningnummer: **VO.RW.02**
Onderdeel: **kavel 308,309,311,312-01,312-03
373,374,376,378,378-03**

Fase: **Verkooptekeningen**
Status: **definitief**

Schaal: **1:100 / 1:50**

Opmerking:

Datum: **26-03-2021**

Algemeen

De posities en aantallen van de technische installaties en knieschotten zijn indicatief; nader te bepalen n.a.v. ventilatie- en capaciteitsberekening na keuze uitbreidingsmogelijkheden en indelingsvarianten.

- * alle maten in centimeters
- * kleine wijzigingen voorbehouden
- * aan maatvoering kunnen geen rechten worden ontleend