



- optie 1: uitbouw woonkamer/keuken 120cm
- optie 2: uitbouw woonkamer/keuken 240cm

achtergevel  
1 : 100




- optie 3: uitbouw woonkamer/keuken tot aan achterzijde garage
- optie 4: garage isoleren en splitsen in:  
a) speelkamer cq. bijkeuken met enkele deur naar keuken + dubbele deur naar tuin en,  
b) berging met enkele deur naar straatzijde

achtergevel  
1 : 100




optie 4: b) berging met enkele deur naar straatzijde

voorgevel  
1 : 100

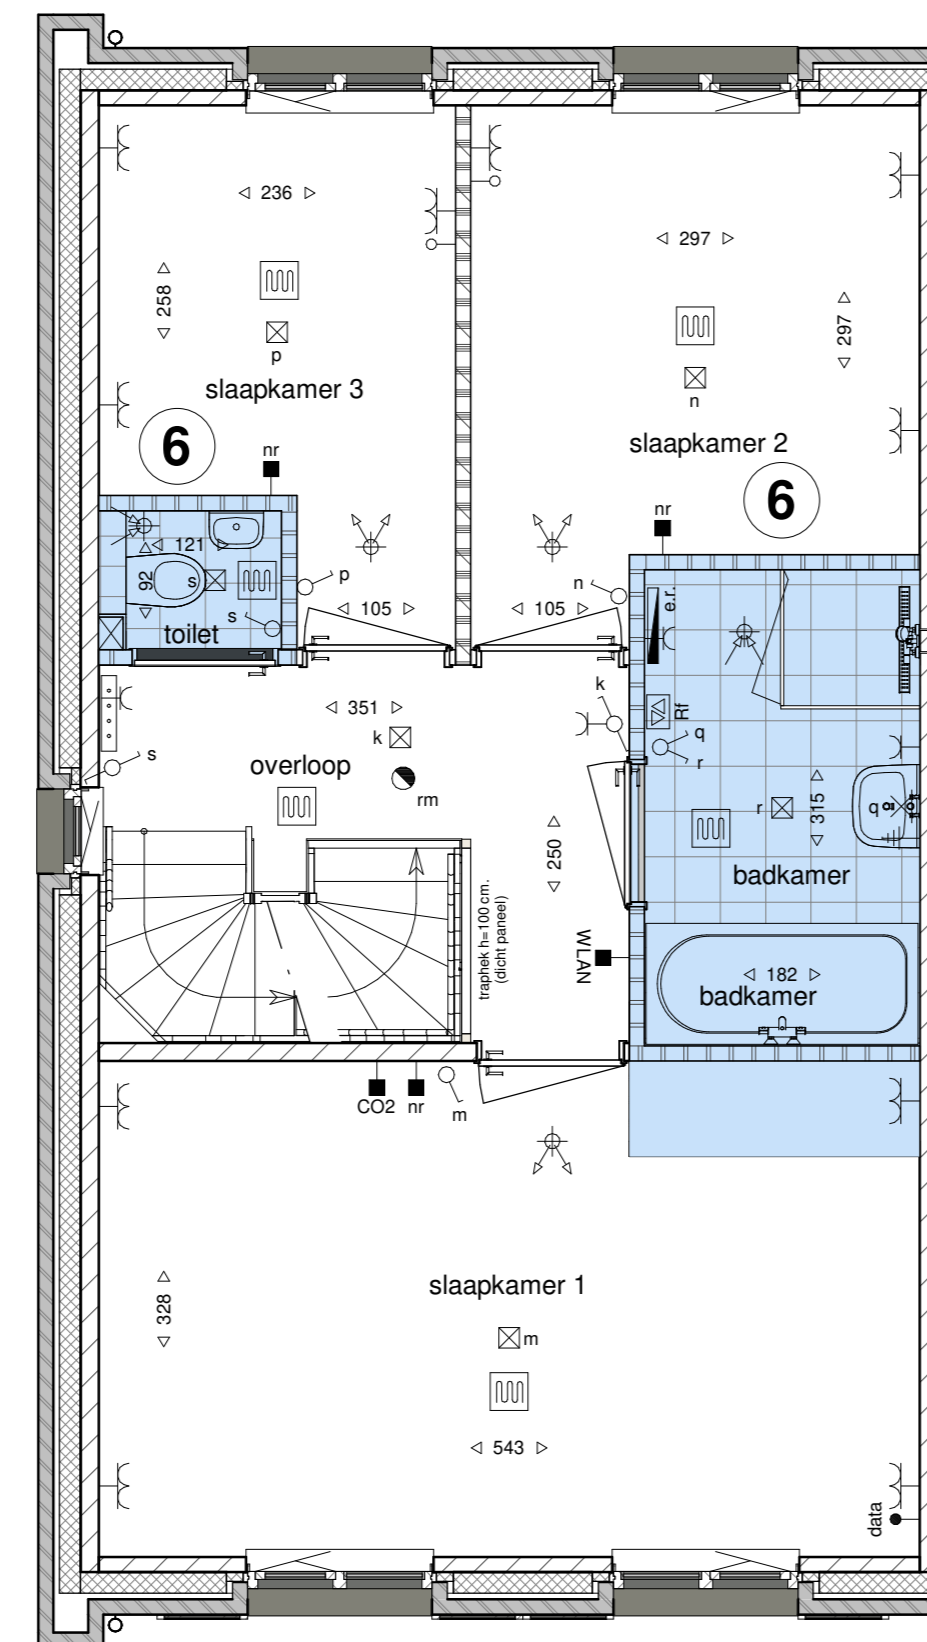


optie 6: apart toilet en verplaatsen badkamer (badkamer blijft even groot)

eerste verdieping  
1 : 50

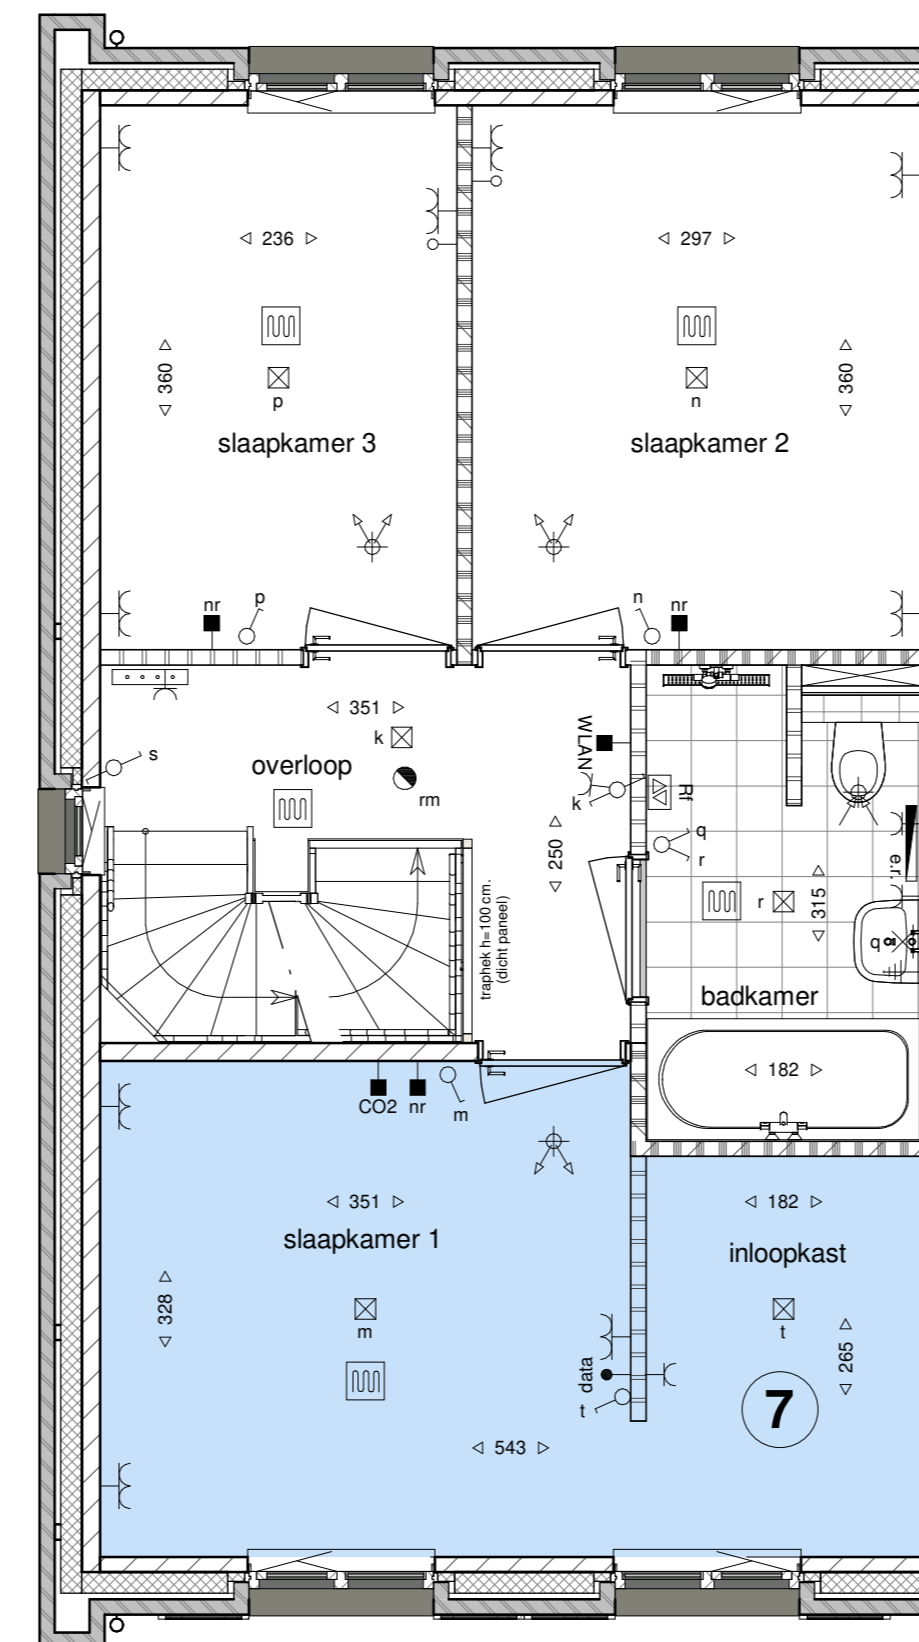


optie 7: inloopkast in slaapkamer 1 (badkamer blijft even groot)

eerste verdieping  
1 : 50

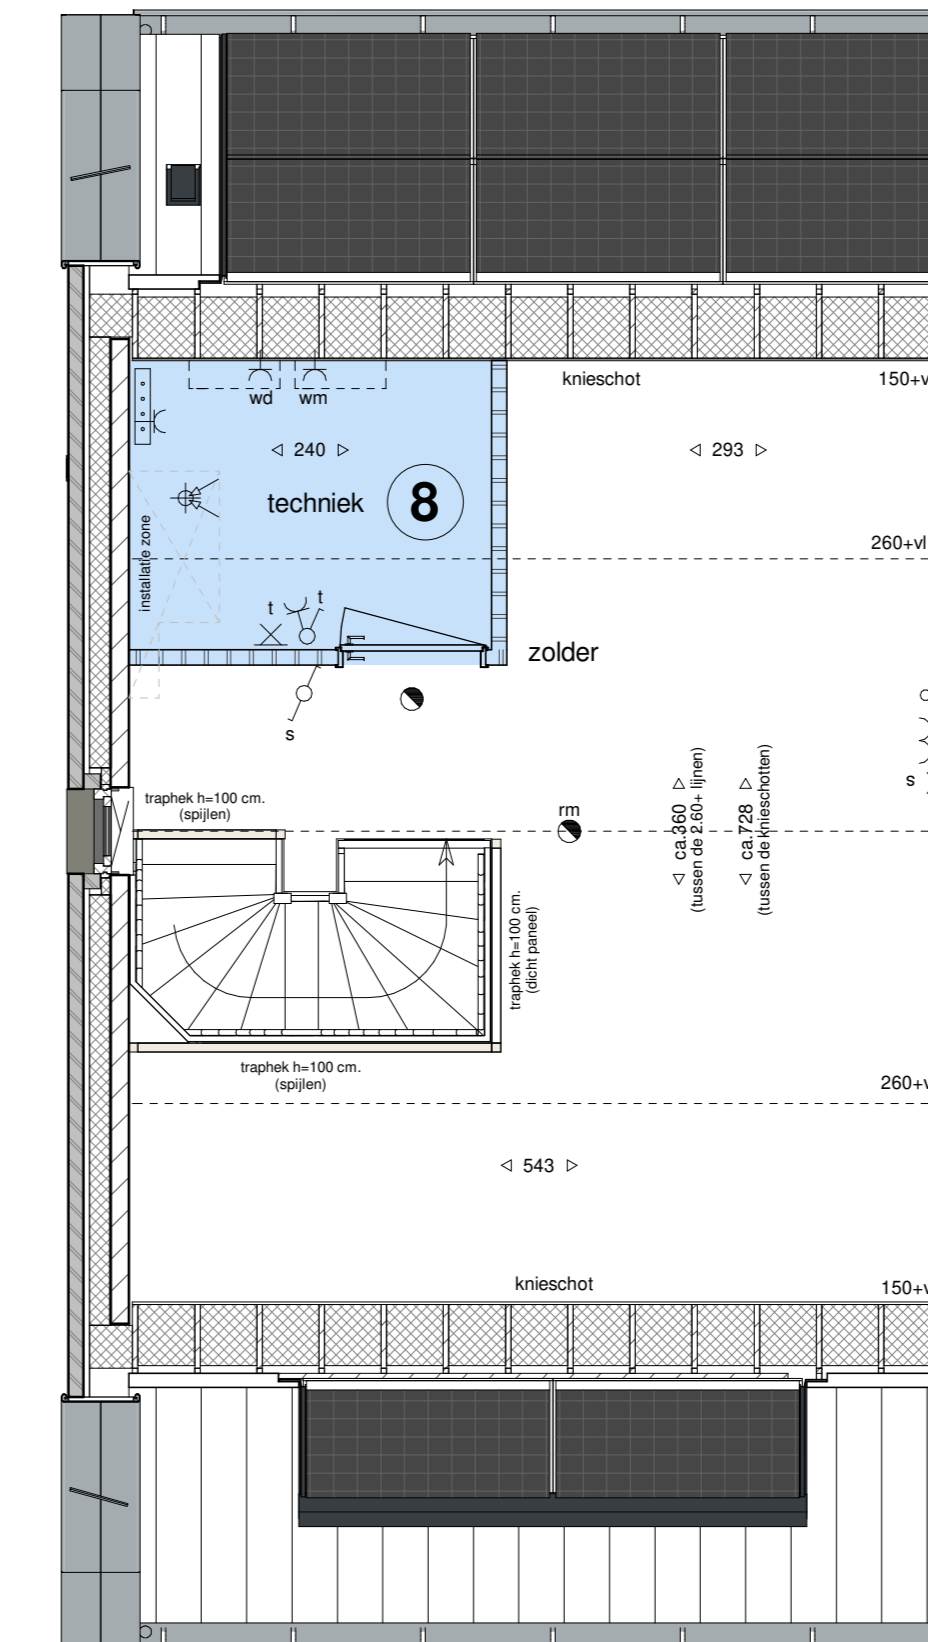


optie 8: aparte techniekruimte

tweede verdieping  
1 : 50

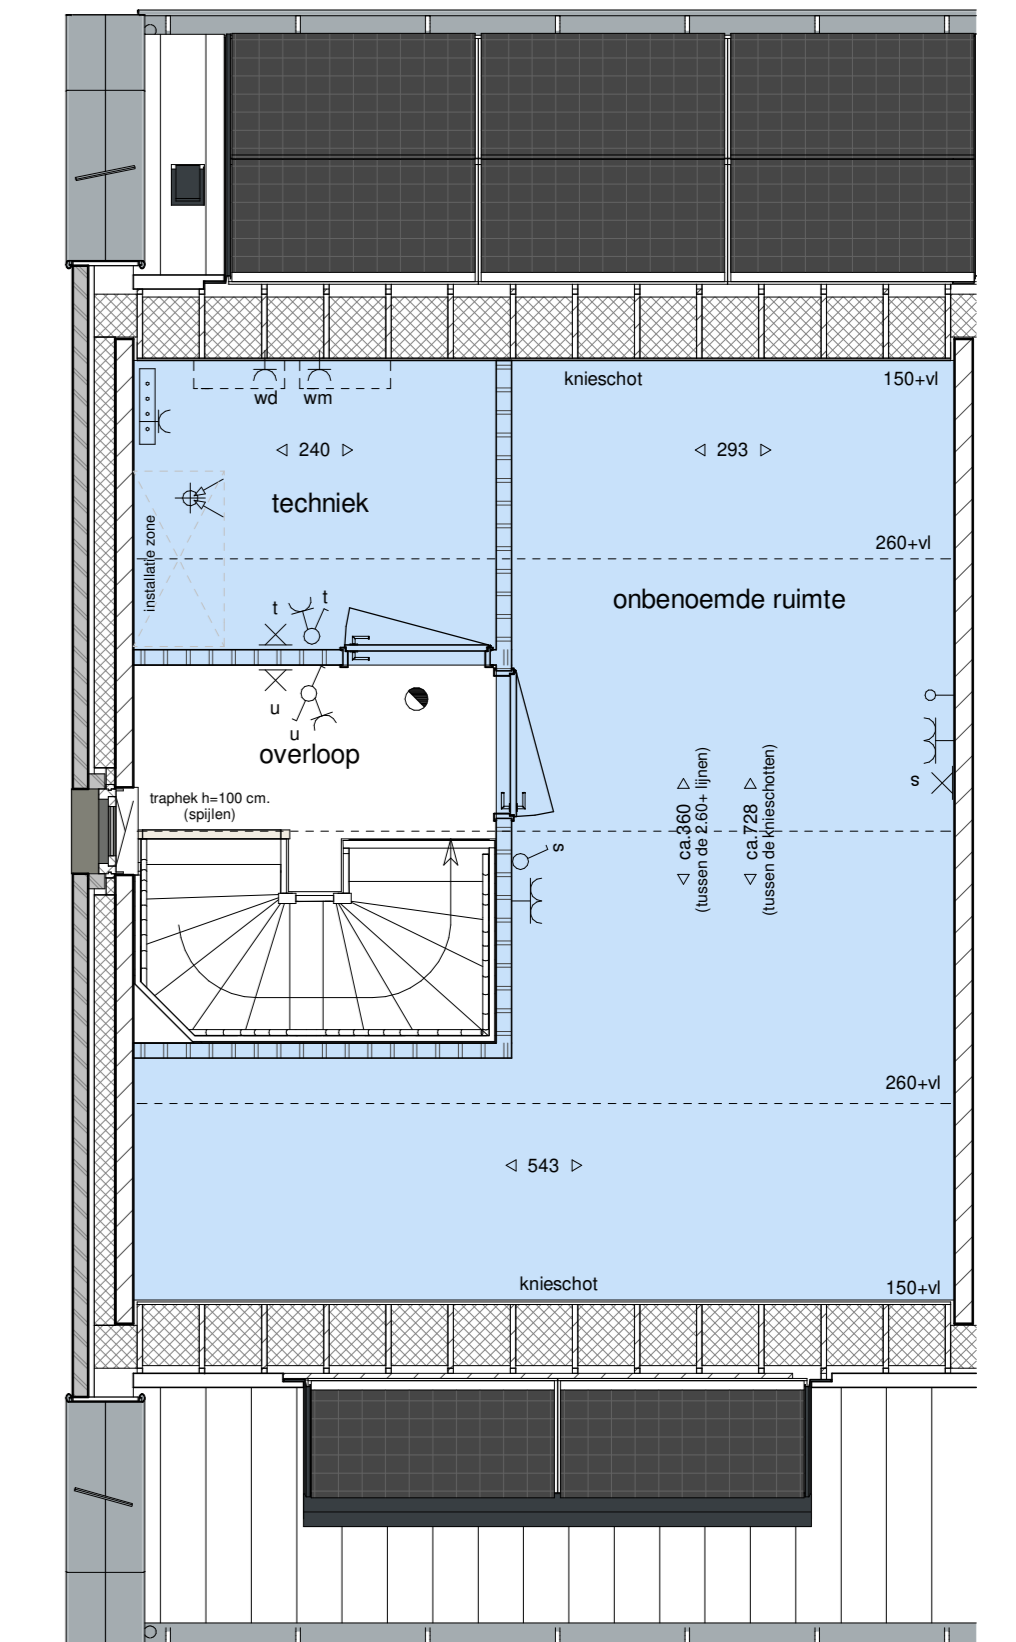


optie 9: optie-indeling op de 2e verdieping (techniekruimte en 1 onbenoemde ruimte)

tweede verdieping  
1 : 50

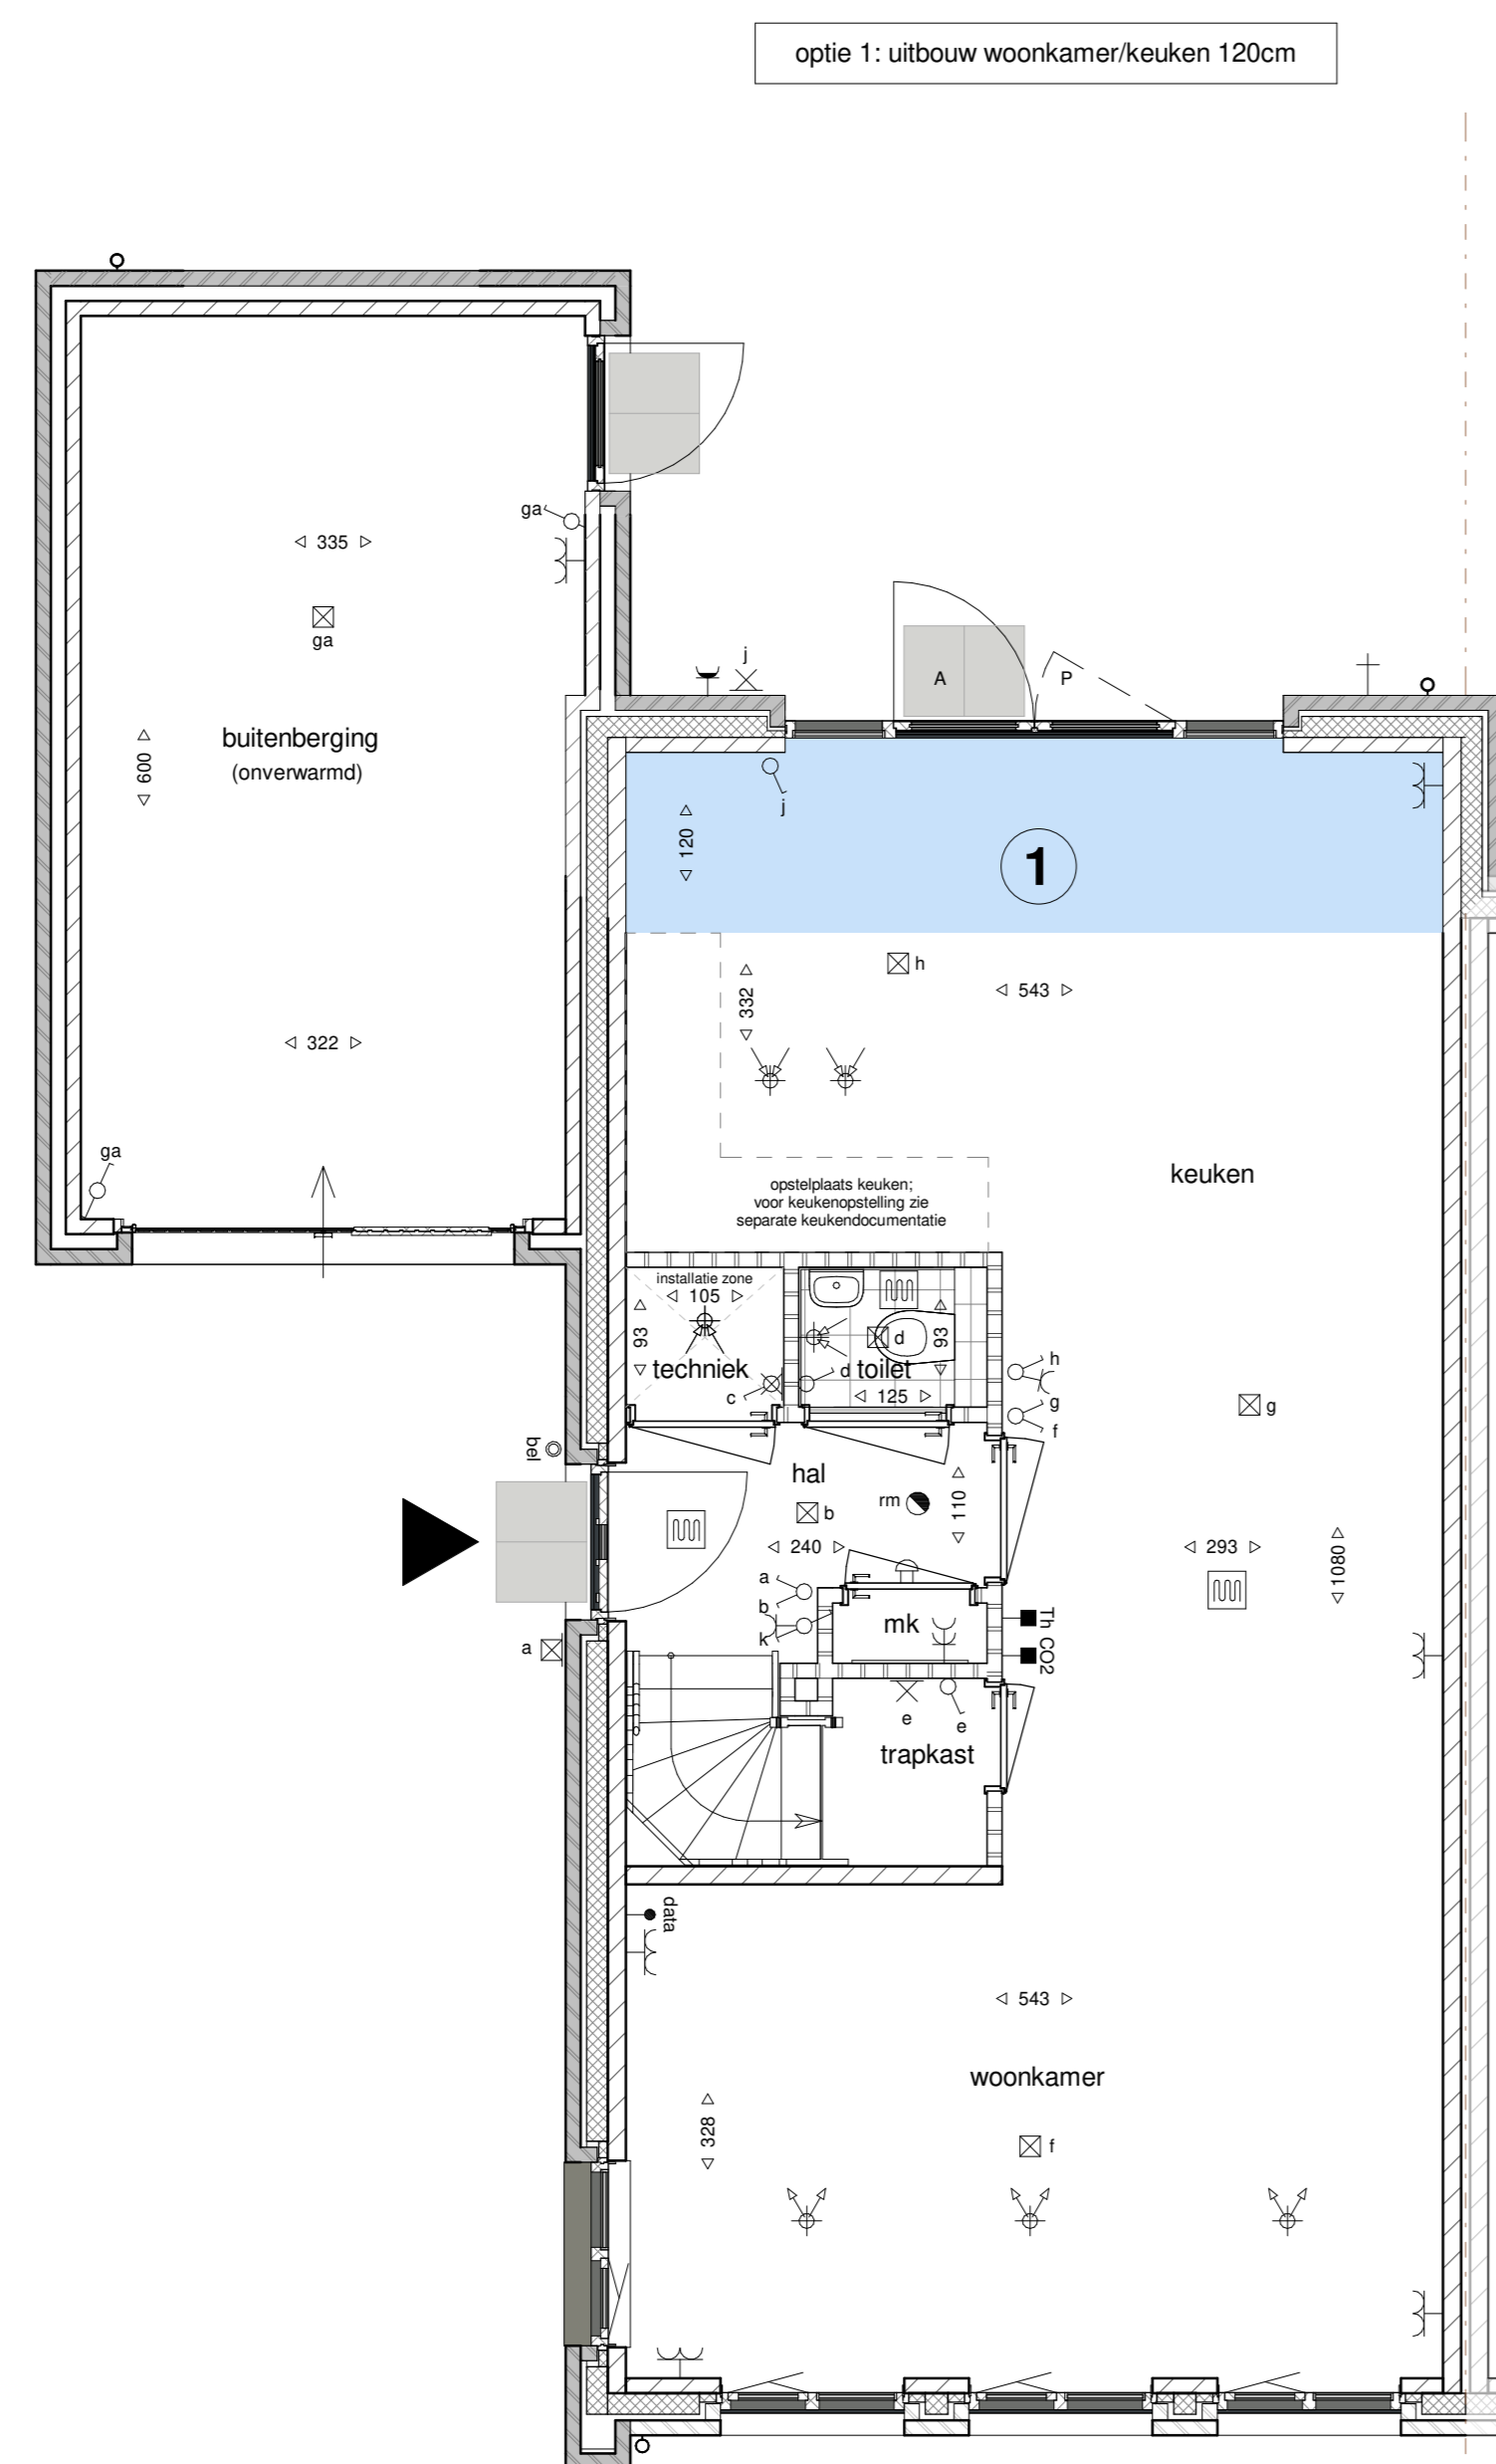


optie 1: uitbouw woonkamer/keuken 120cm

begane grond  
1 : 50

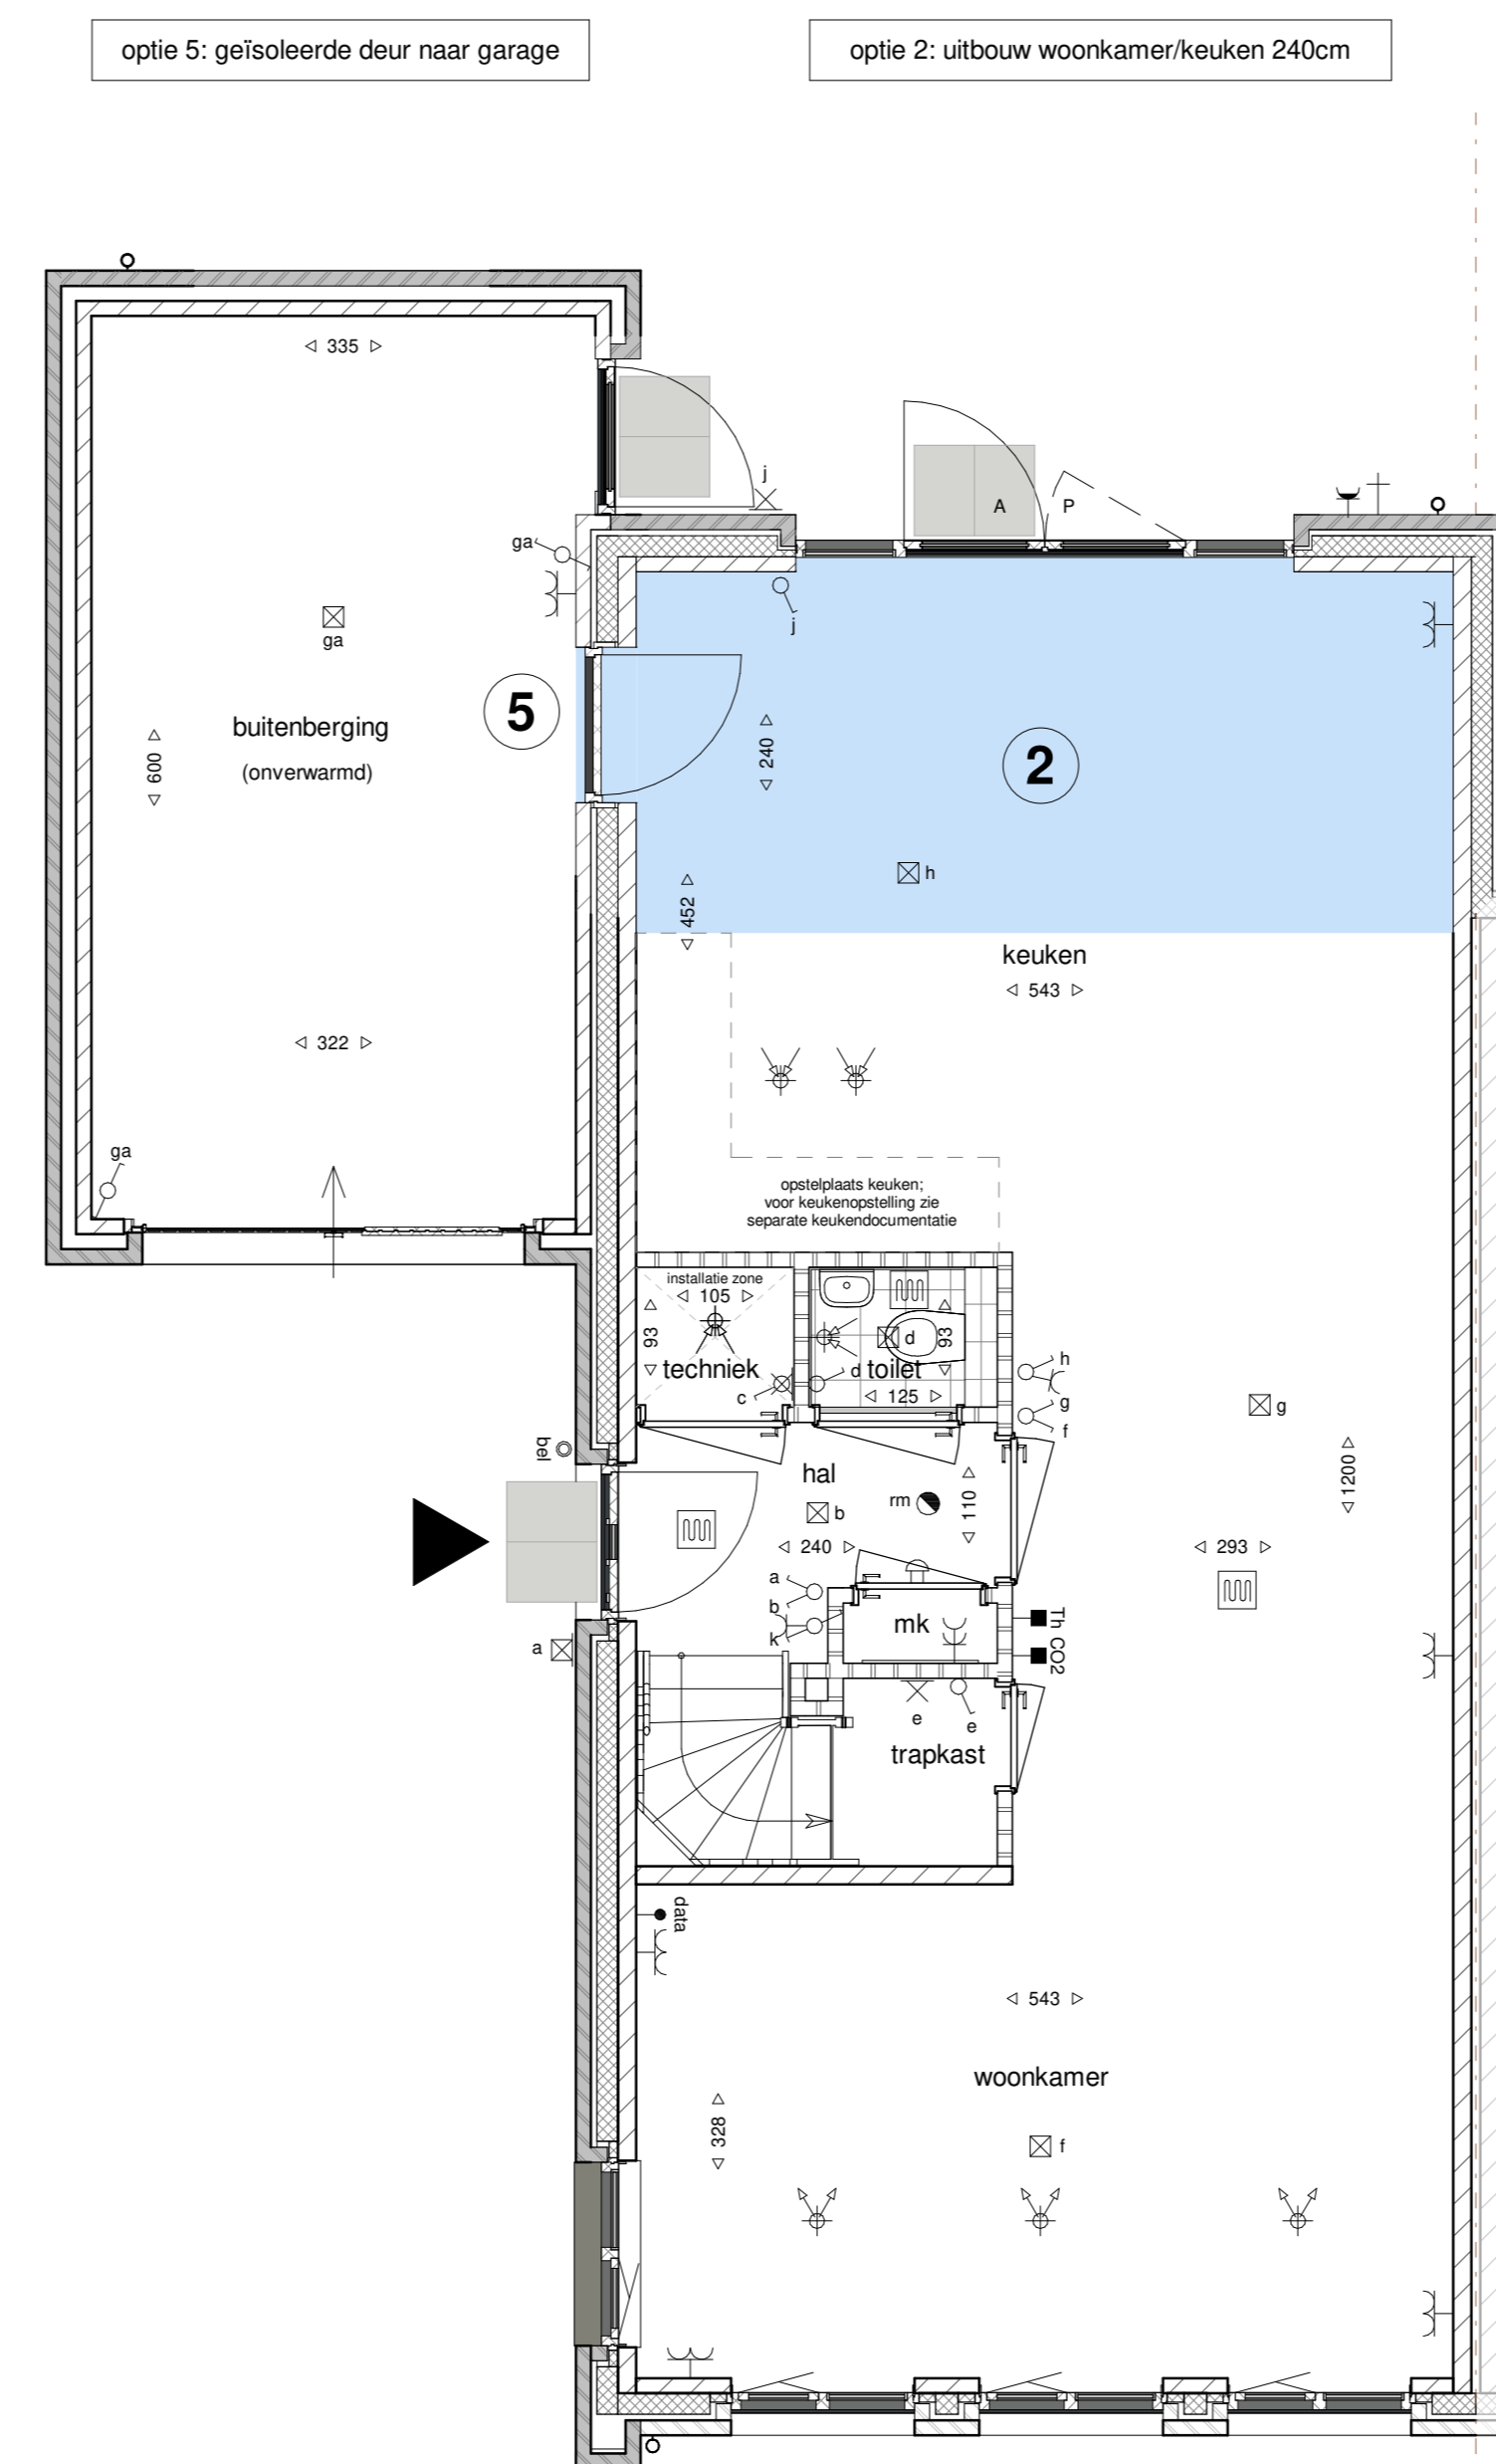

- optie 5: geïsoleerde deur naar garage
- optie 2: uitbouw woonkamer/keuken 240cm

begane grond  
1 : 50

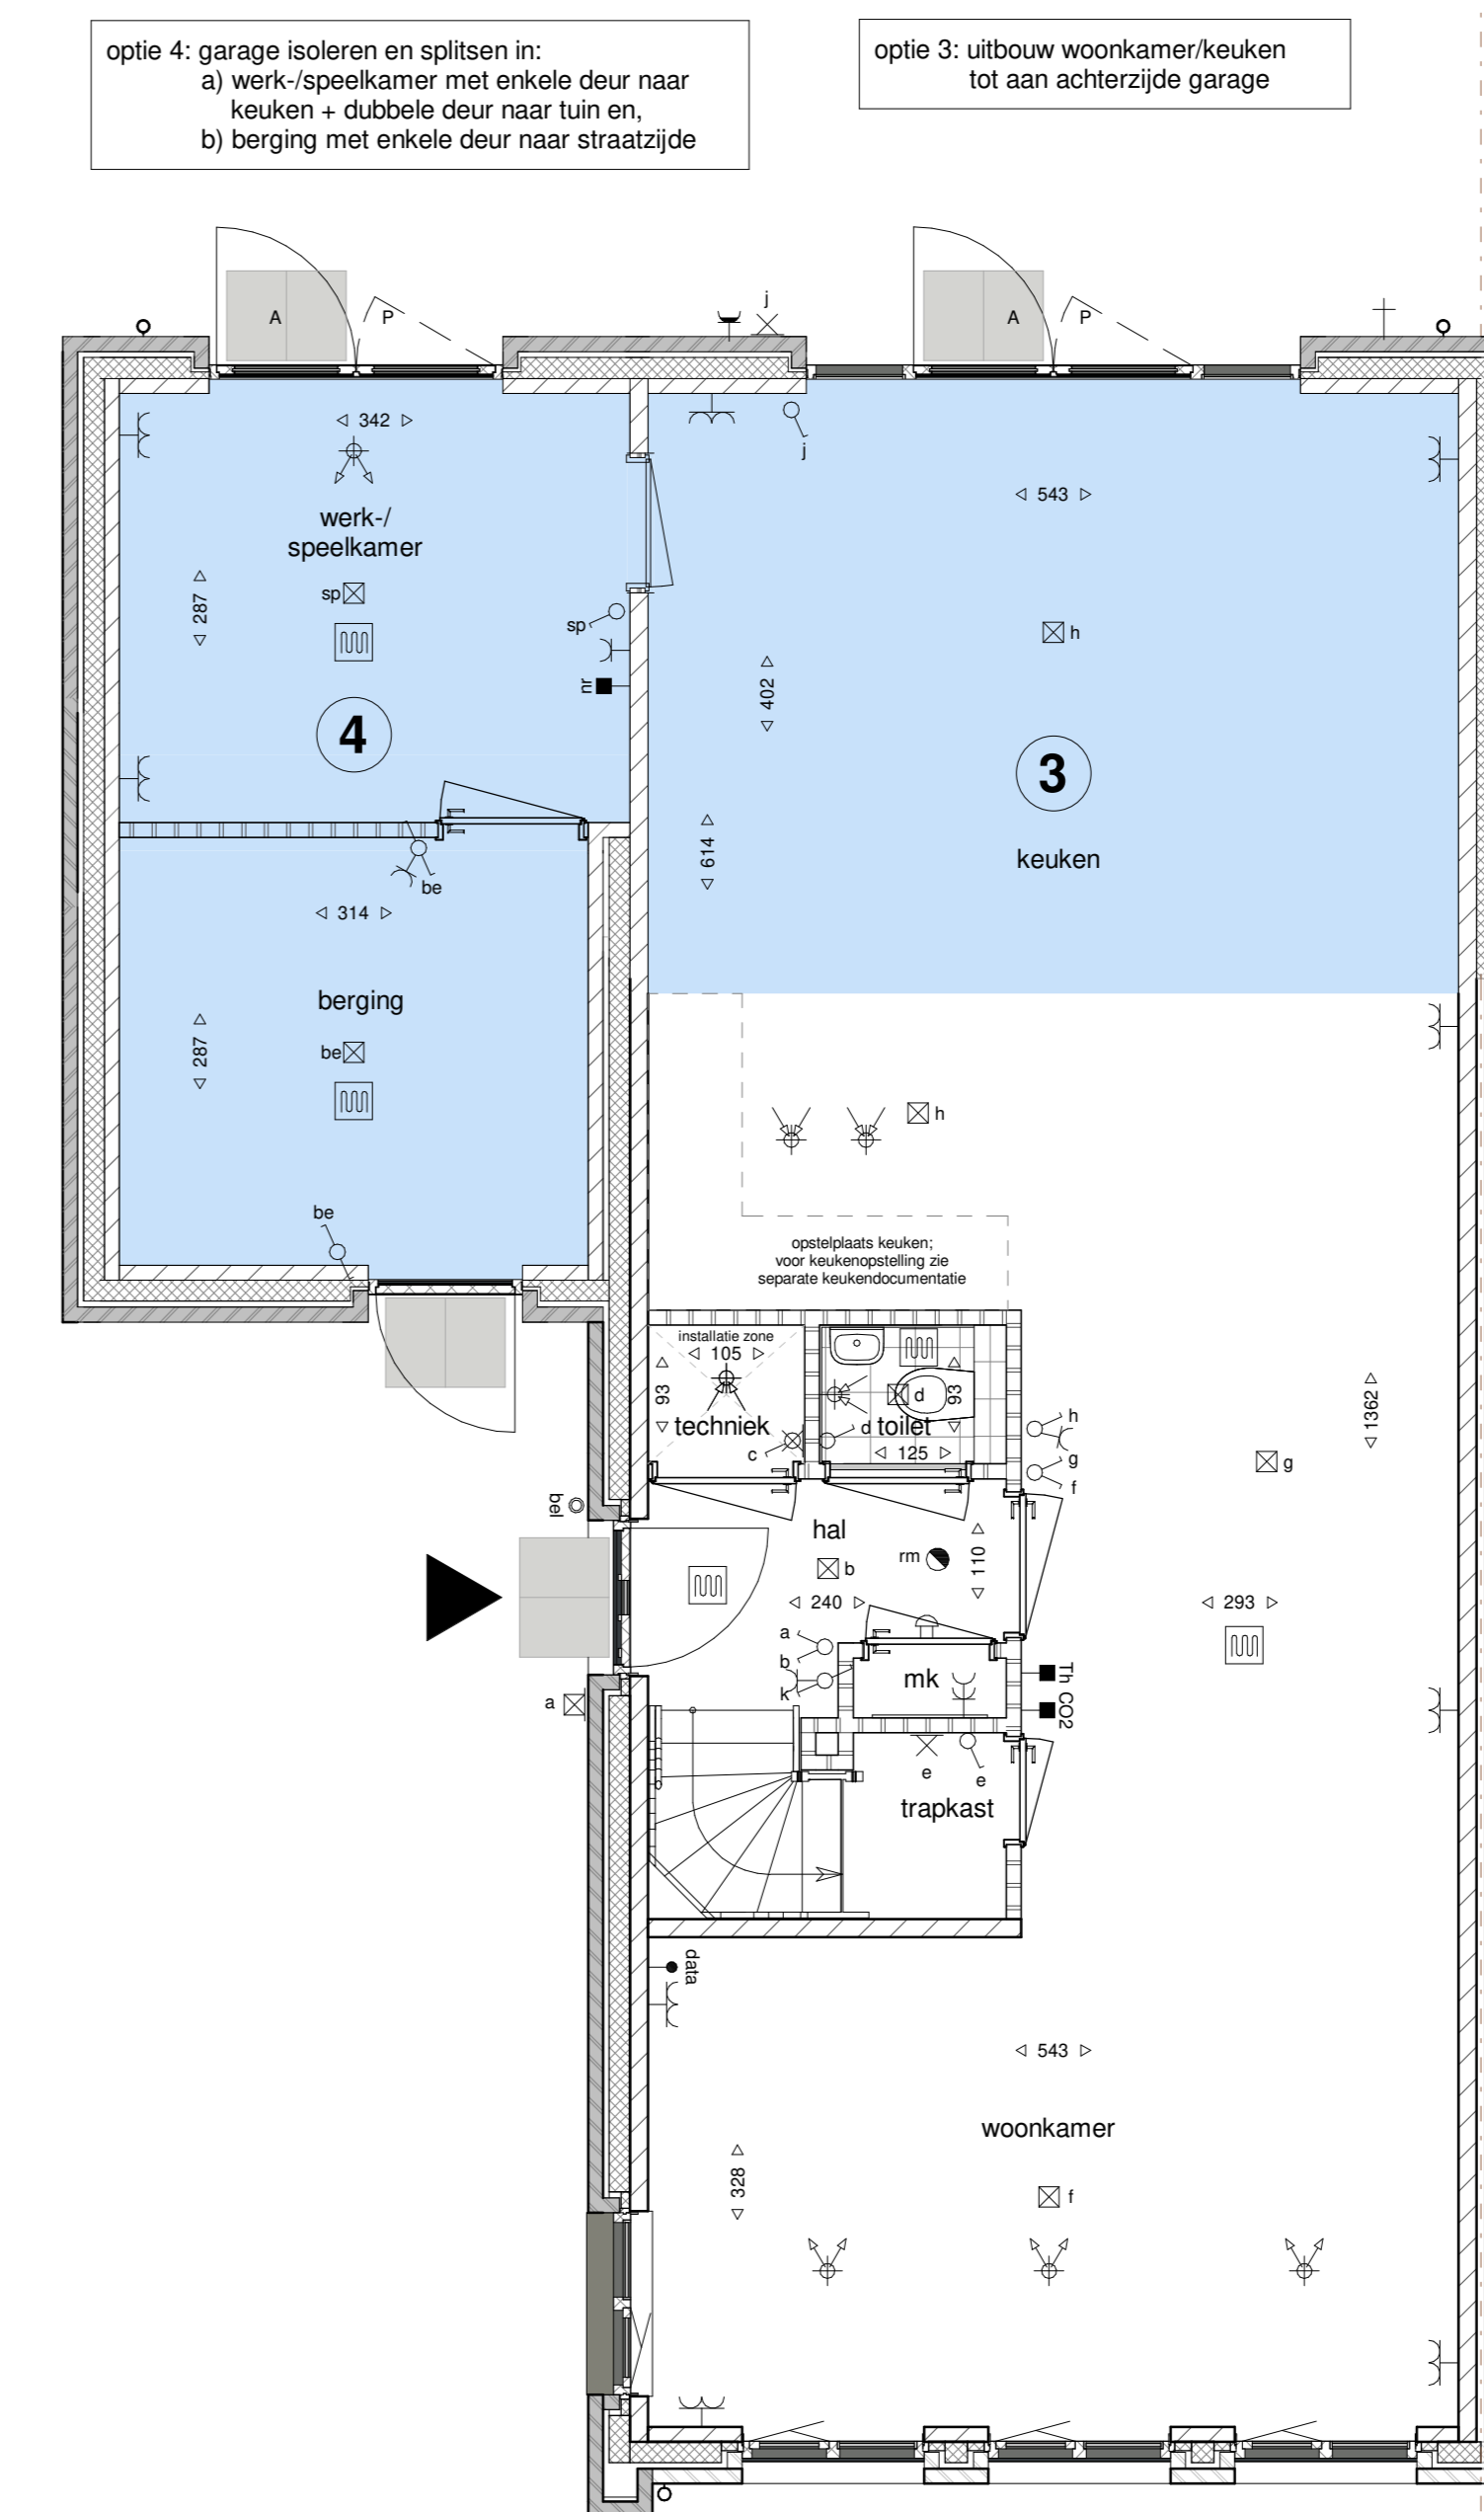

- optie 4: garage isoleren en splitsen in:  
a) werk-/speelkamer met enkele deur naar keuken + dubbele deur naar tuin en  
b) berging met enkele deur naar straatzijde
- optie 3: uitbouw woonkamer/keuken tot aan achterzijde garage

**Optie-overzicht, kavel 369 (woningtype A):**

- 1 uitbouw 120 cm achterzijde woning
- 2 uitbouw 240 cm achterzijde woning
- 3 uitbouw achterzijde tot aan achterzijde garage
- 4 hierbij wordt de draairichting van de achterdeur berging/garage gecreëerd werk-/speelkamer in berging garage (hierbij wordt de berging garage geïsoleerd. De garagebenede wordt gewijzigd in een enkele bergingdeur, de enkele achterdeur van de garage of bijkeuken wordt hierbij gewijzigd naar een pui met dubbele deuren in de werk-/speelkamer, inclusief standaard binnendeur tussen keuken en werk-/speelkamer. De vloerverwarming wordt doorgeleid in de werk-/speelkamer en berging. De werk-/speelkamer krijgt een aparte thermostaat).
- 5 De werk-/speelkamer wordt hierbij afgewerkt conform de rest van de woning, de berging blijft onafgewerkt, extra deur en kozijn van keuken naar berging/garage (bij deze optie is de berging standaard gebleven en wordt deze deur uitgevoerd met dezelfde eigenschappen als een buitendeur)
- 6 apart toilet en verplaatsen badkamer (badkamer blijft even groot)
- 7 inloopkast in slaapkamer 1 (badkamer blijft even groot)
- 8 aparte techniekruimte
- 9 optie-indeling op de 2e verdieping (techniekruimte en 1 onbenoemde ruimte)

**Algemeen**

De posities en aantallen van de technische installaties en knieschotten zijn indicatief, nader te bepalen n.a.v. ventilatie- en capaciteitsberekening na keuze uitbreidingsmogelijkheden en indelingsvarianten.

- \* alle maten in centimeters
- \* kleine wijzigingen voorbehouden
- \* aan maatvoering kunnen geen rechten worden ontleend