





Linkerzijgevel Optie 1

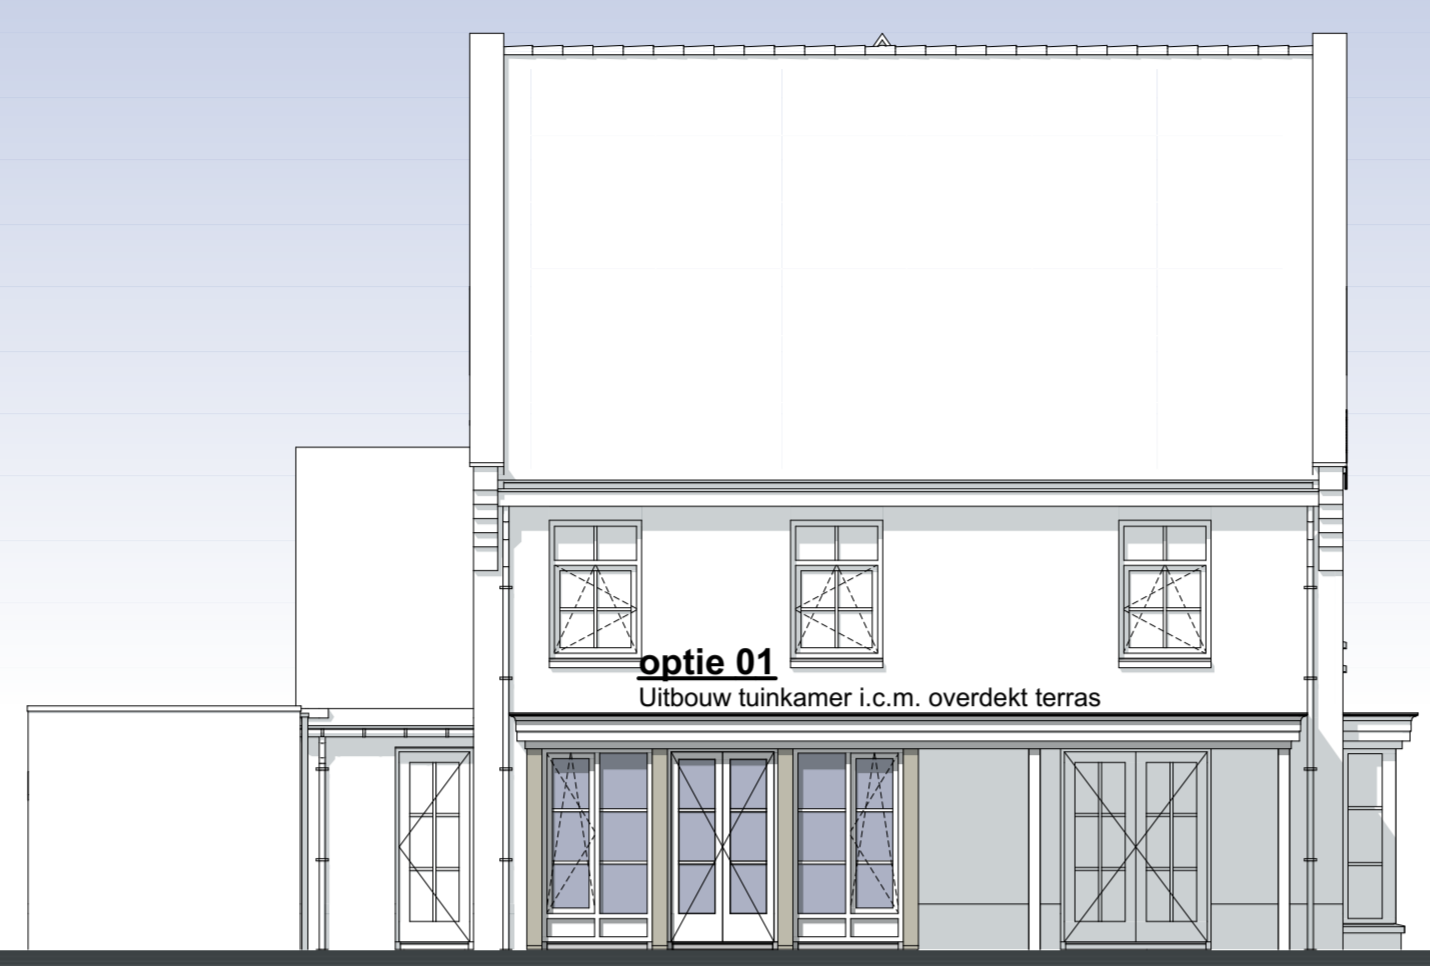



Achtergevel Optie 1




Rechterzijgevel Optie 1

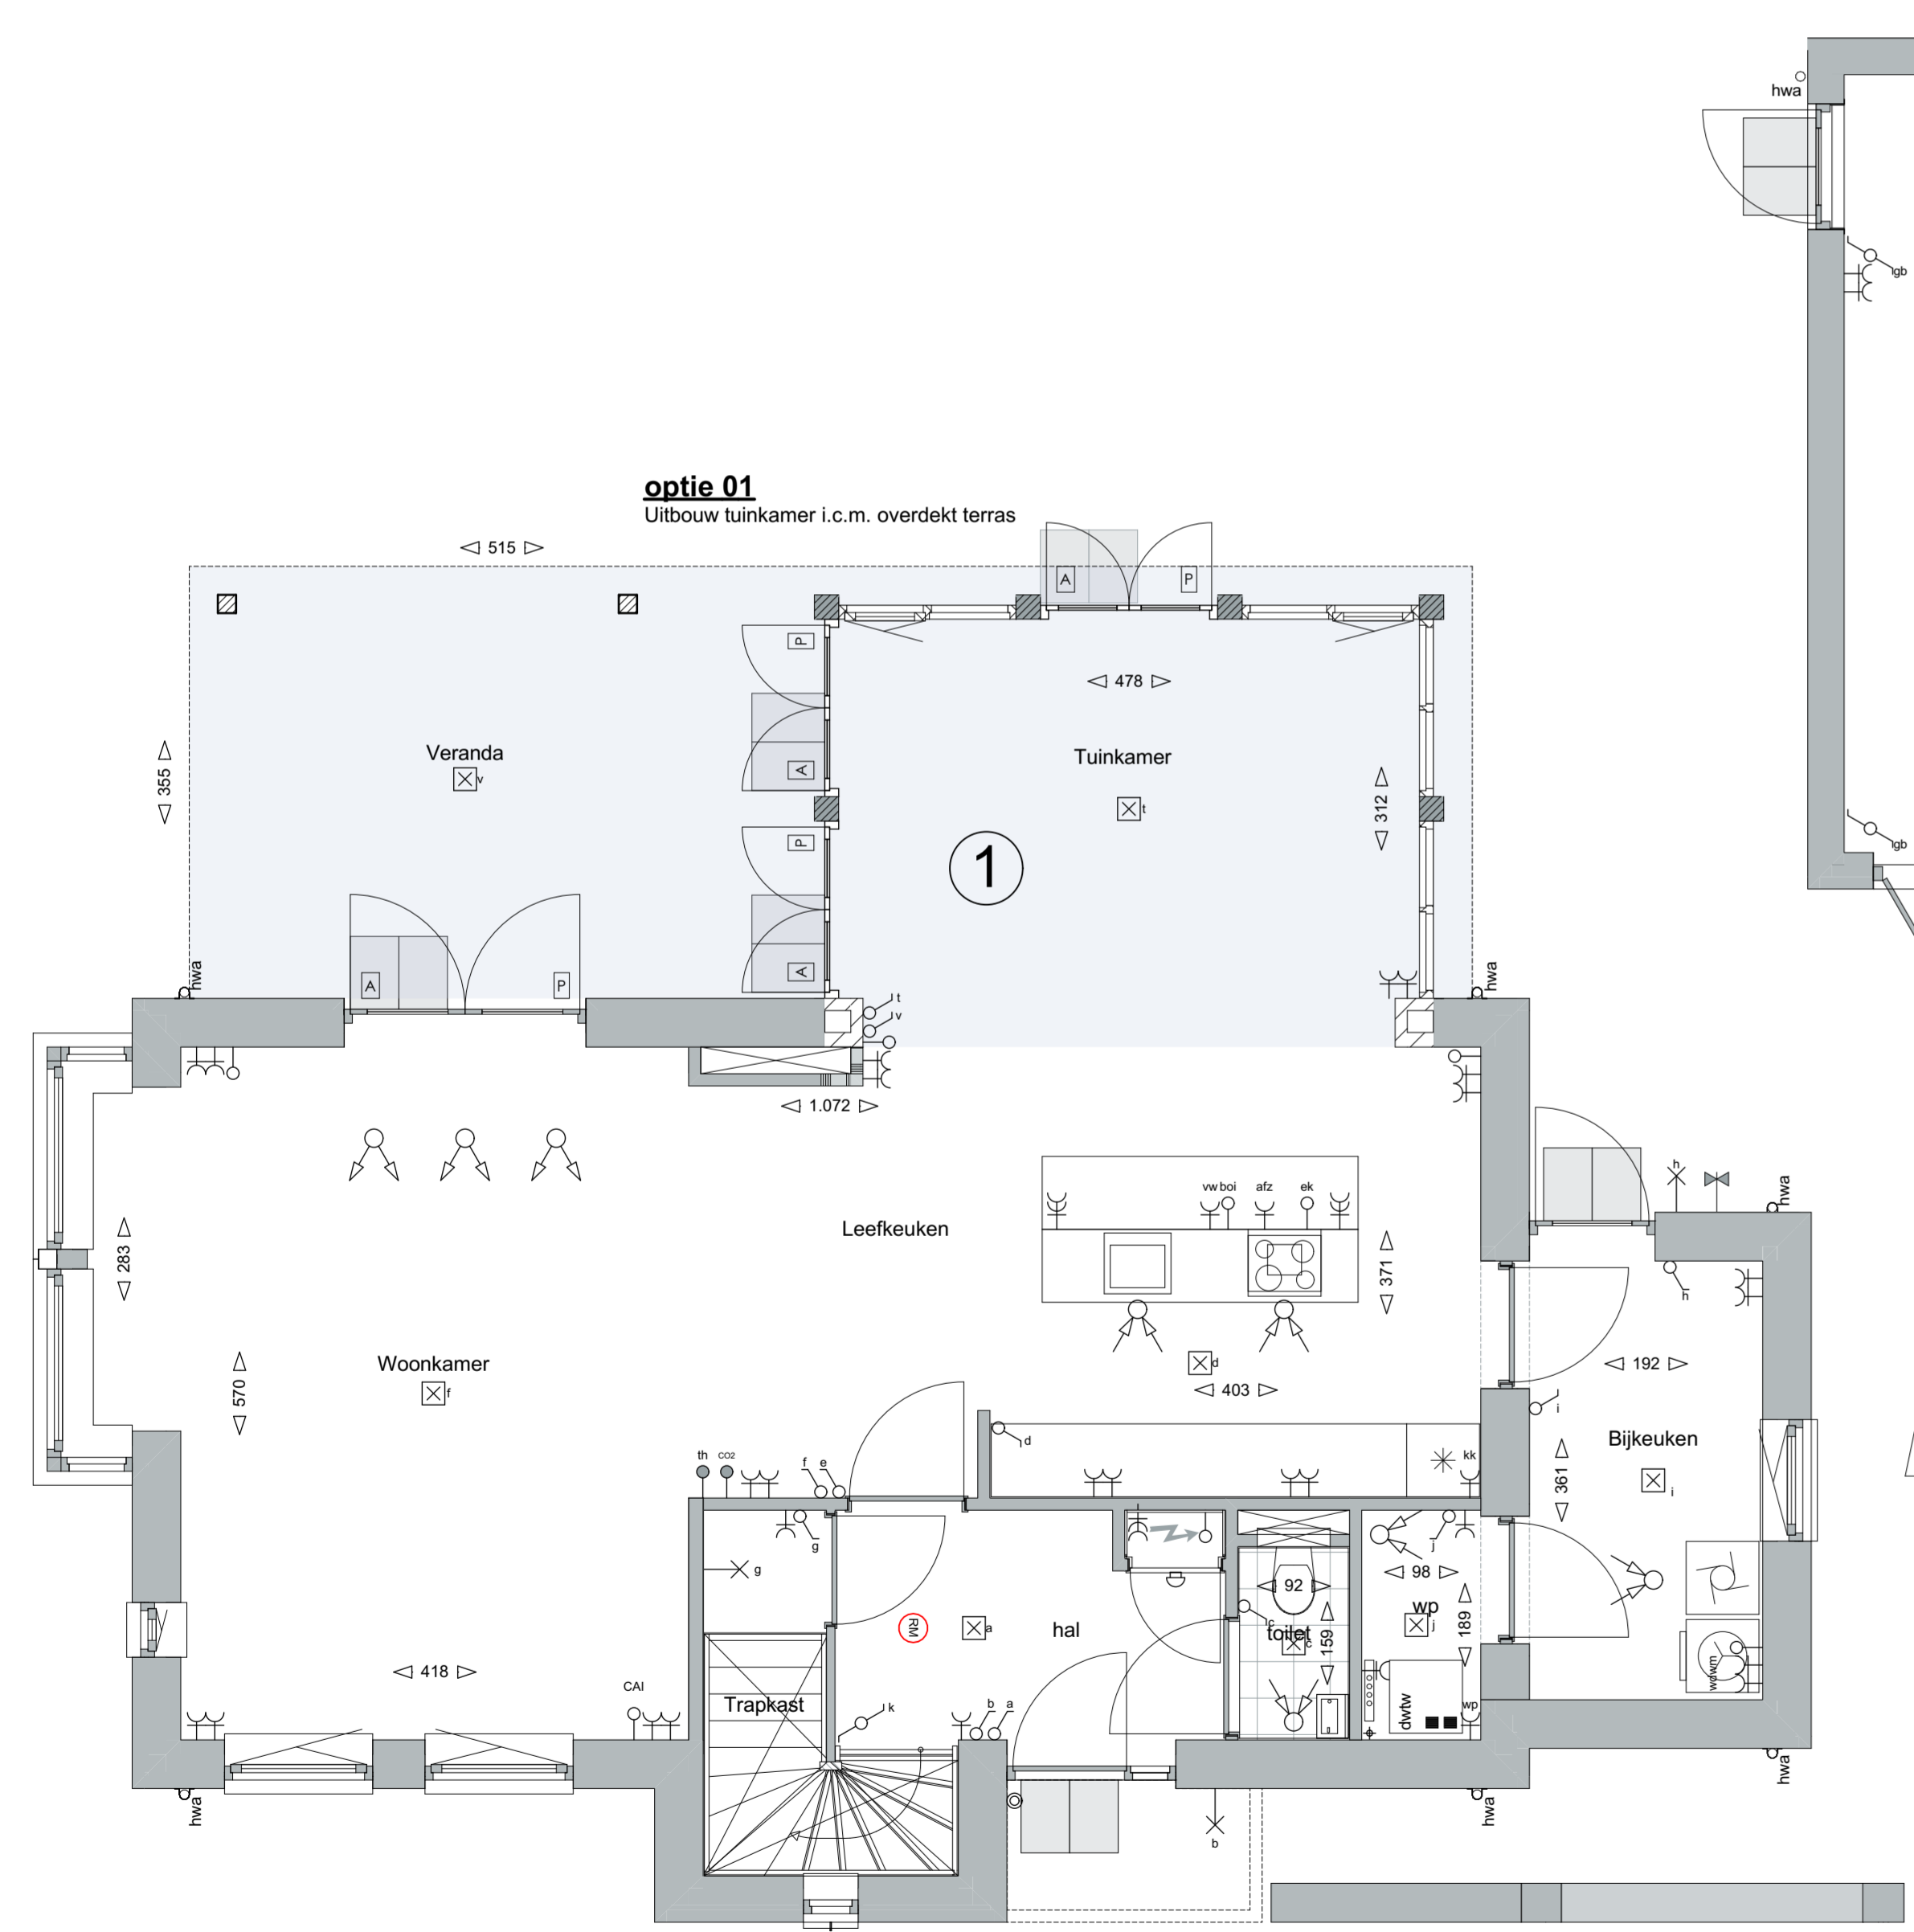

Begane grond Optie 1

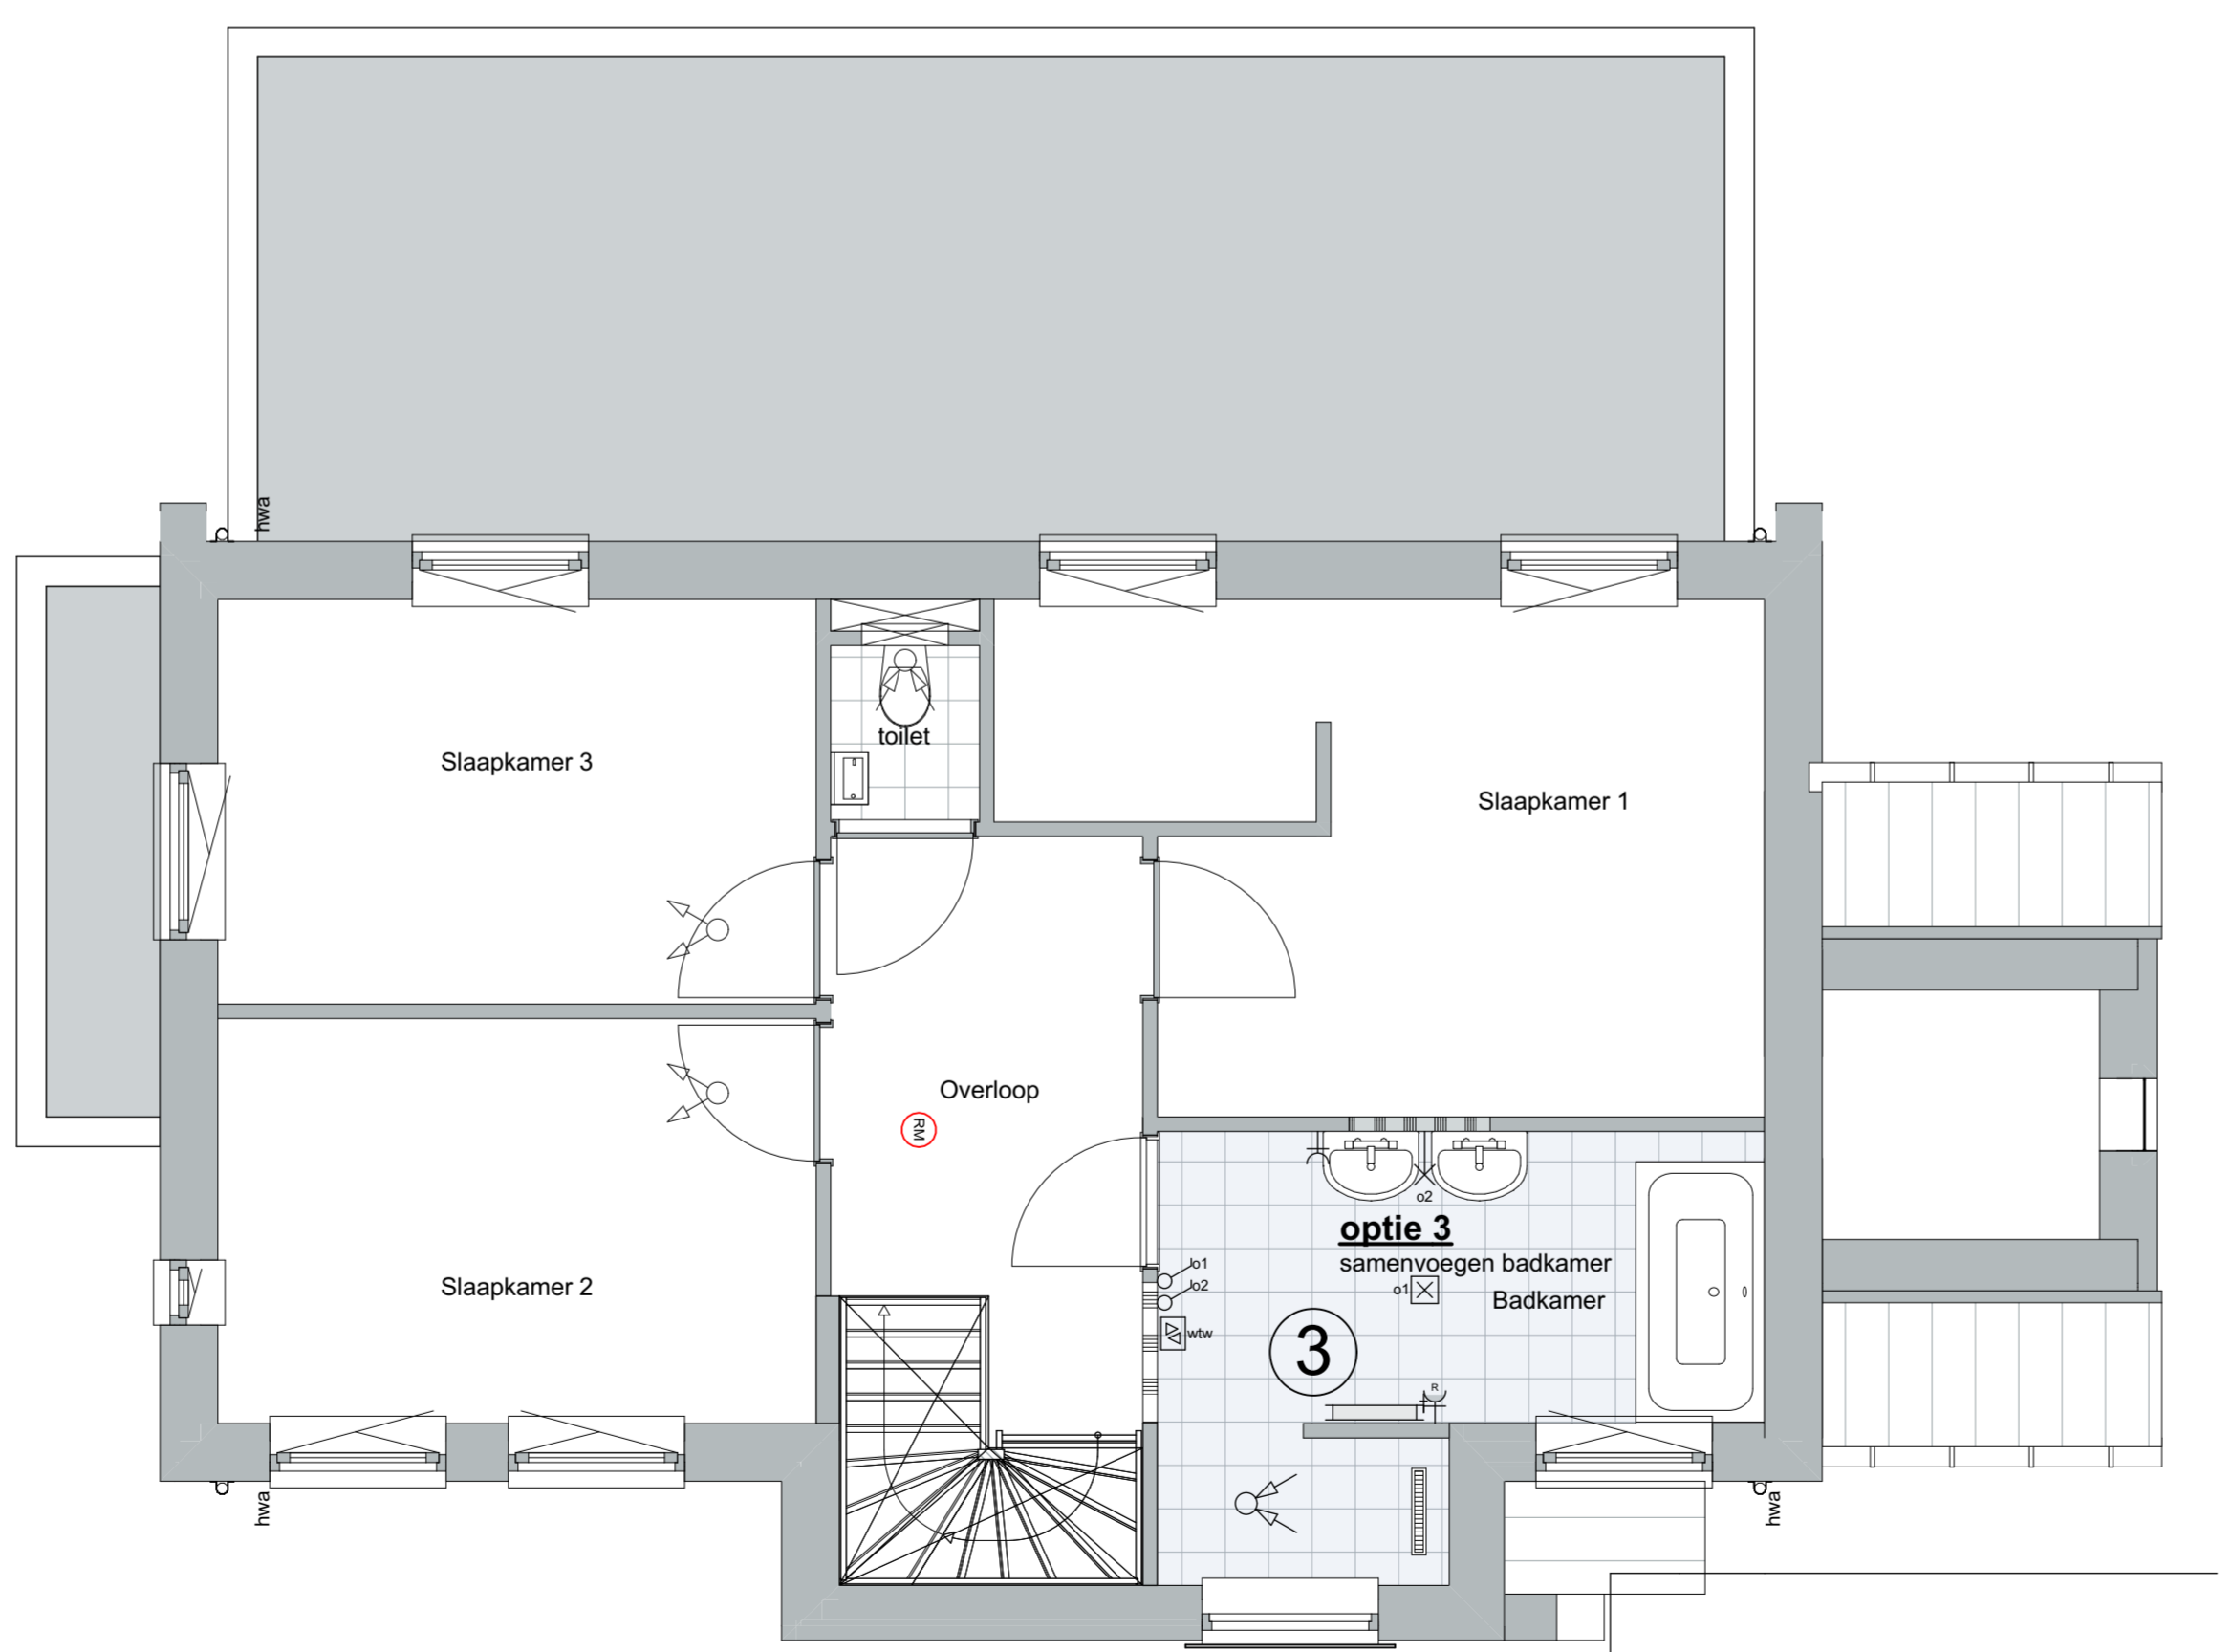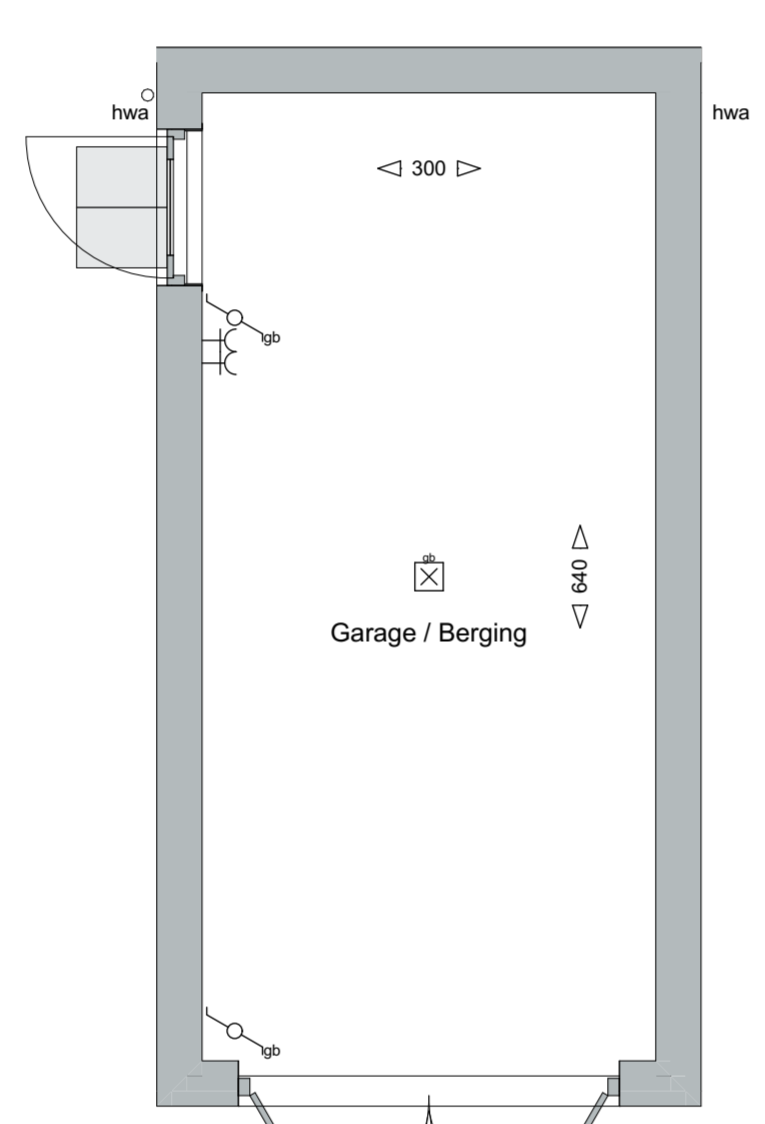

1e Verdieping Optie 3

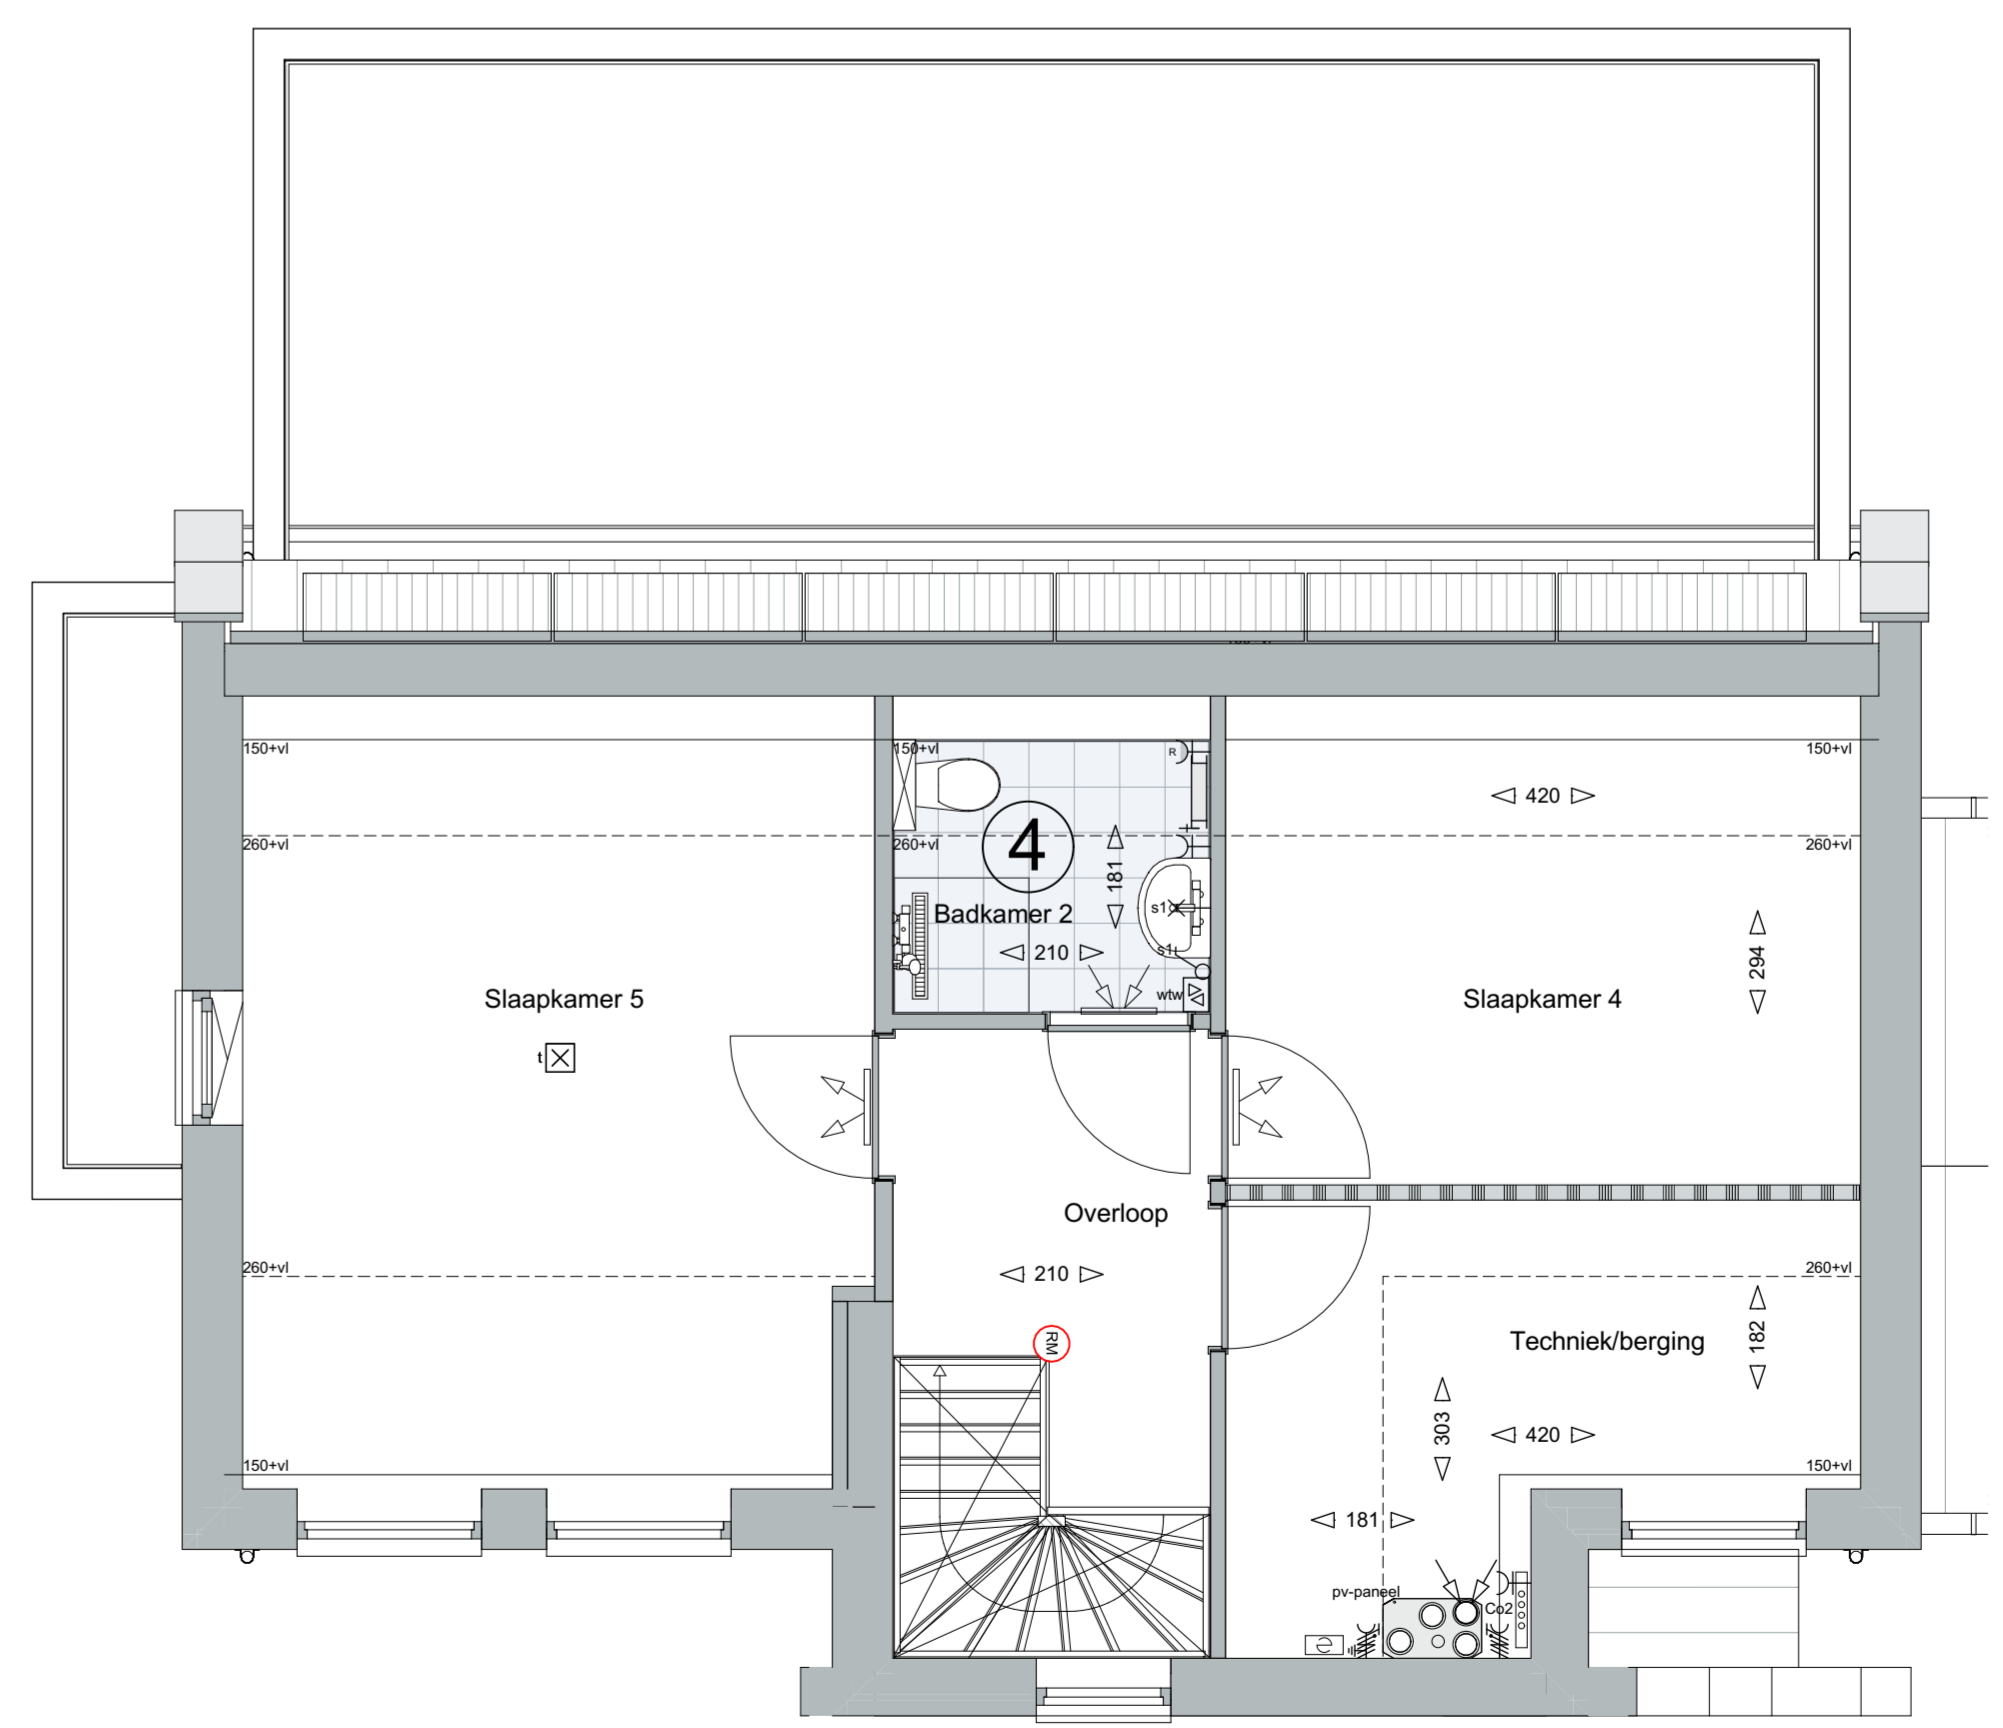

1e Verdieping Optie 4

**Opties Type F - Kavel 281**

- 01. Uitbouw tuinkamer i.c.m. overdekt terras
- 03. Samenvoegen badkamers 1e verdieping
- 04. Samenvoegen badkamers 1e verdieping + extra badkamer 2e verdieping. Installaties naast trap en opsplitsen slaapkamer 4

**Algemeen**

De posities en aantallen van de ventilatiepunten, radiatoren + afmeting, knieschotten & ventilatorroosters zijn indicatief, nader te bepalen n.a.v. ventilatie- en capaciteitsberekening na keuze uitbreidingsmogelijkheden en indelingsvarianten. De posities en aantallen hemelwatersloven en PV-panelen kunnen na keuze uitbreidingsmogelijkheden afwijken. Keuken en sanitair volgens O-tekening leverancier

- \* Alle maten in centimeters
- \* Kleine wijzigingen voorbehouden
- \* Aan maatvoering kunnen geen rechten worden ontleend
- \* Positie installatiesymbolen zijn indicatief
- \* PV panelen en overige installaties zijn indicatief weergegeven
- \* Dakdoorvoeren zijn indicatief aangegeven



Werknummer: 2018408.1  
 Project: Woningen Huysackers fase 2a te Veldhoven  
 Opdrachtgever: Fioreffe II B.V.  
 adres: Koornhofstraat 71  
 postcode: 5623AC  
 plaats: Eindhoven  
 telefoon: +3143238107

Tekeningnummer: VTO-F02  
 Onderdeel: VFO Opties type F  
 Fase: Verkooptekeningen  
 Status: DEFINITIEF  
 Schaal: 1:100, 1:50  
 Kavel(s): 281  
 Datum: vrijdag 26 maart 2021